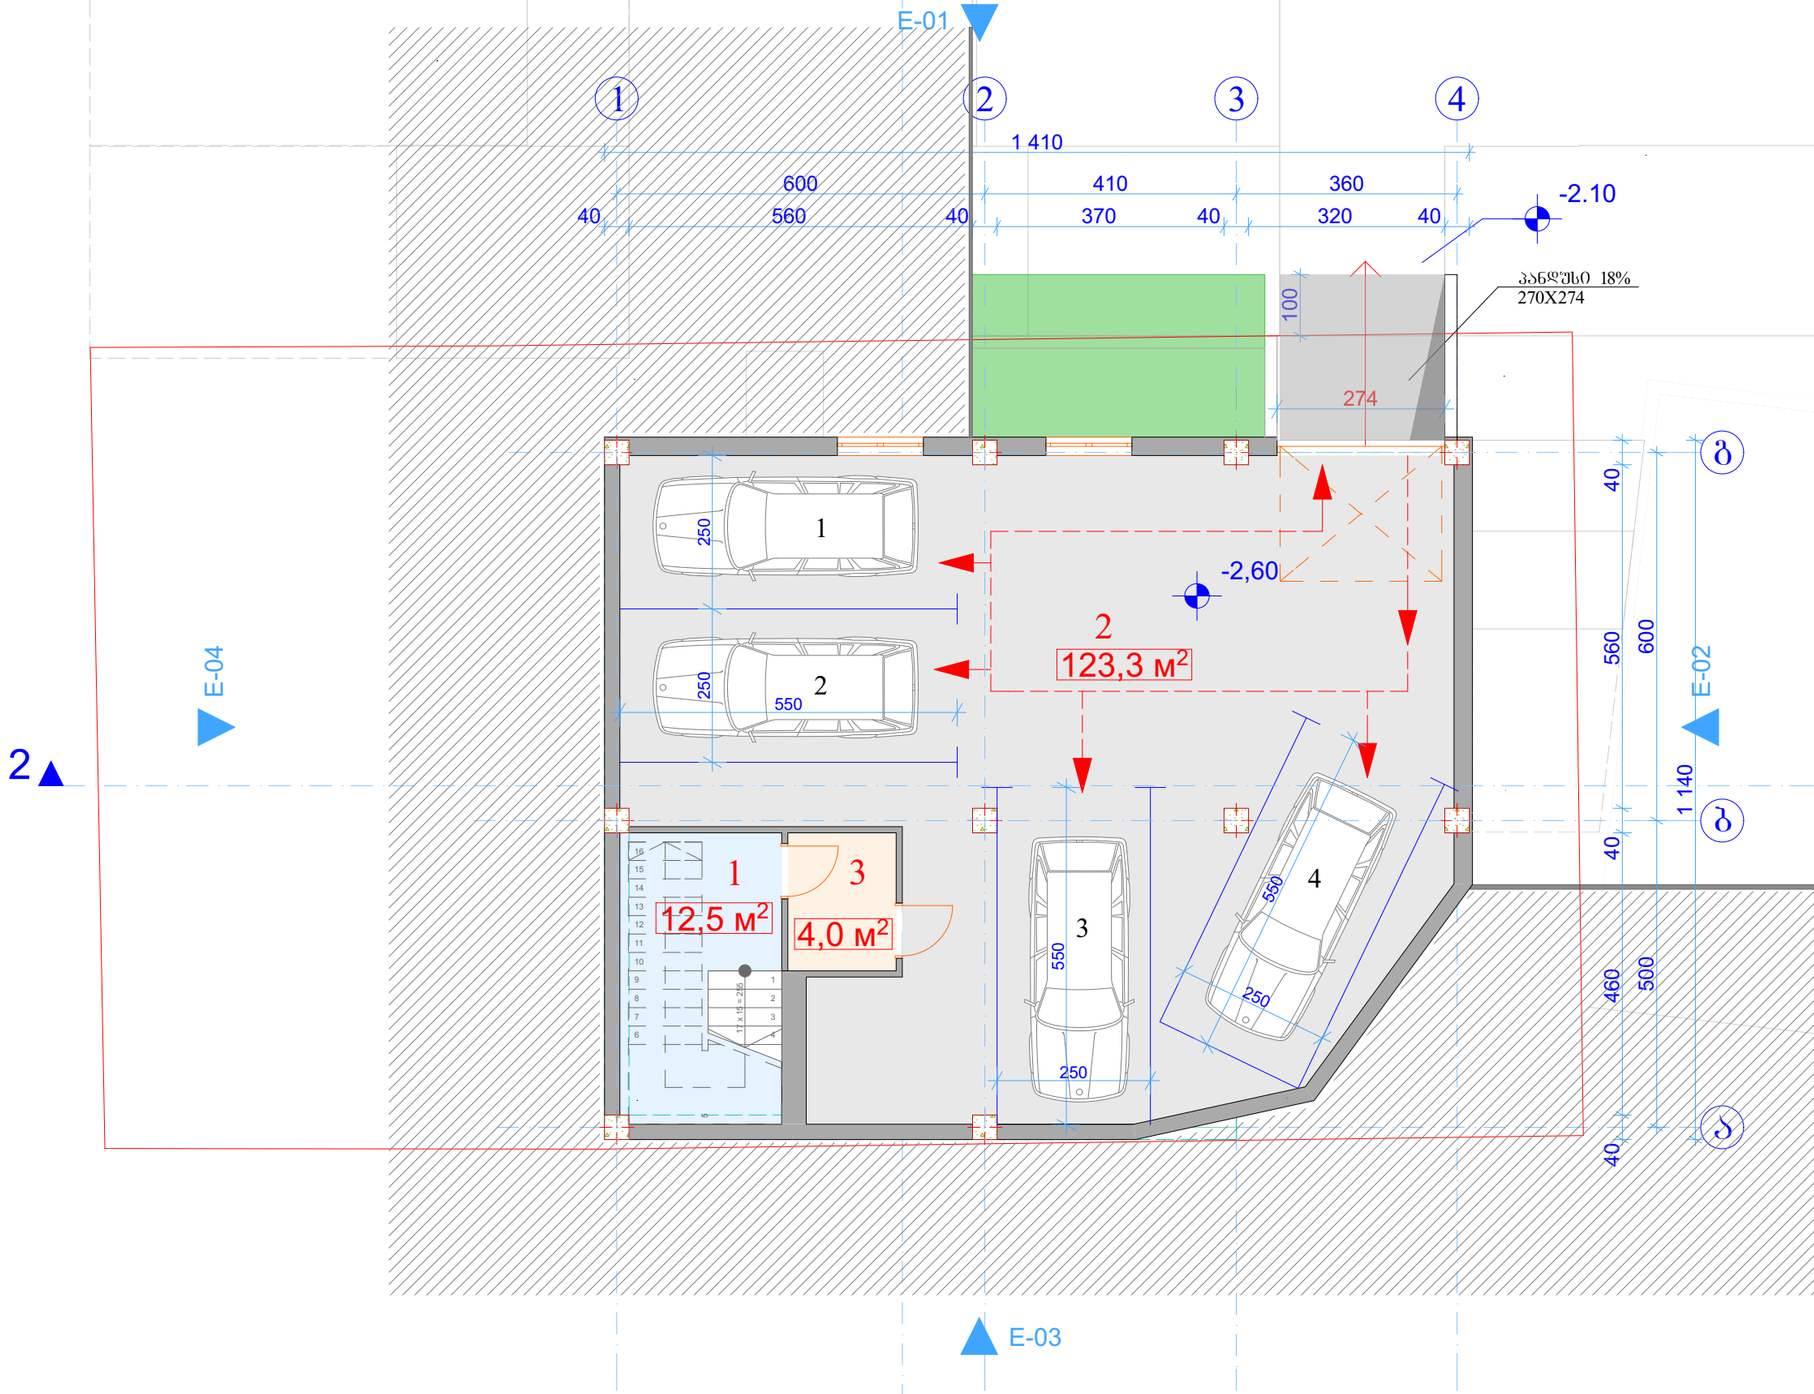


ფორმატი

დაკვეთა №

პირობითი ნიშნები:

ექსპლიკაცია

	სათავსო	ფართობი
1.	კიბის უჯრედი	12,5 მ²
2.	ავტოფარეხი	123,3 მ²
3.	ტამბური	4,0 მ²

შენიშვნები:

ნუცუბიძის ფერდობი IV მკრ.

2 მრავალბინიანი საცხოვრებელი სახლი

სტატუსი	გვარი	ხელმოწერა	თარიღი
მთ/არქიტექტორი	დემეტრაძე		
დაამუშავა	დემეტრაძე		

ნუცუბიძის ქ. III-I-15-59


შ/პ "ვლადიმერ დემეტრაძე" არქიტექტორ დემეტრაძის სტუდია

mob.599 539 019.
e-mail :
dimademetradze@mail.ru
capiteli@ymail.com


არქიტექტურული ნაწილი

სარდაფის გეგმა -2.60 ნიშნულზე

სტადია	ფურცელი	ფურცლები
	ფ-	ფ-

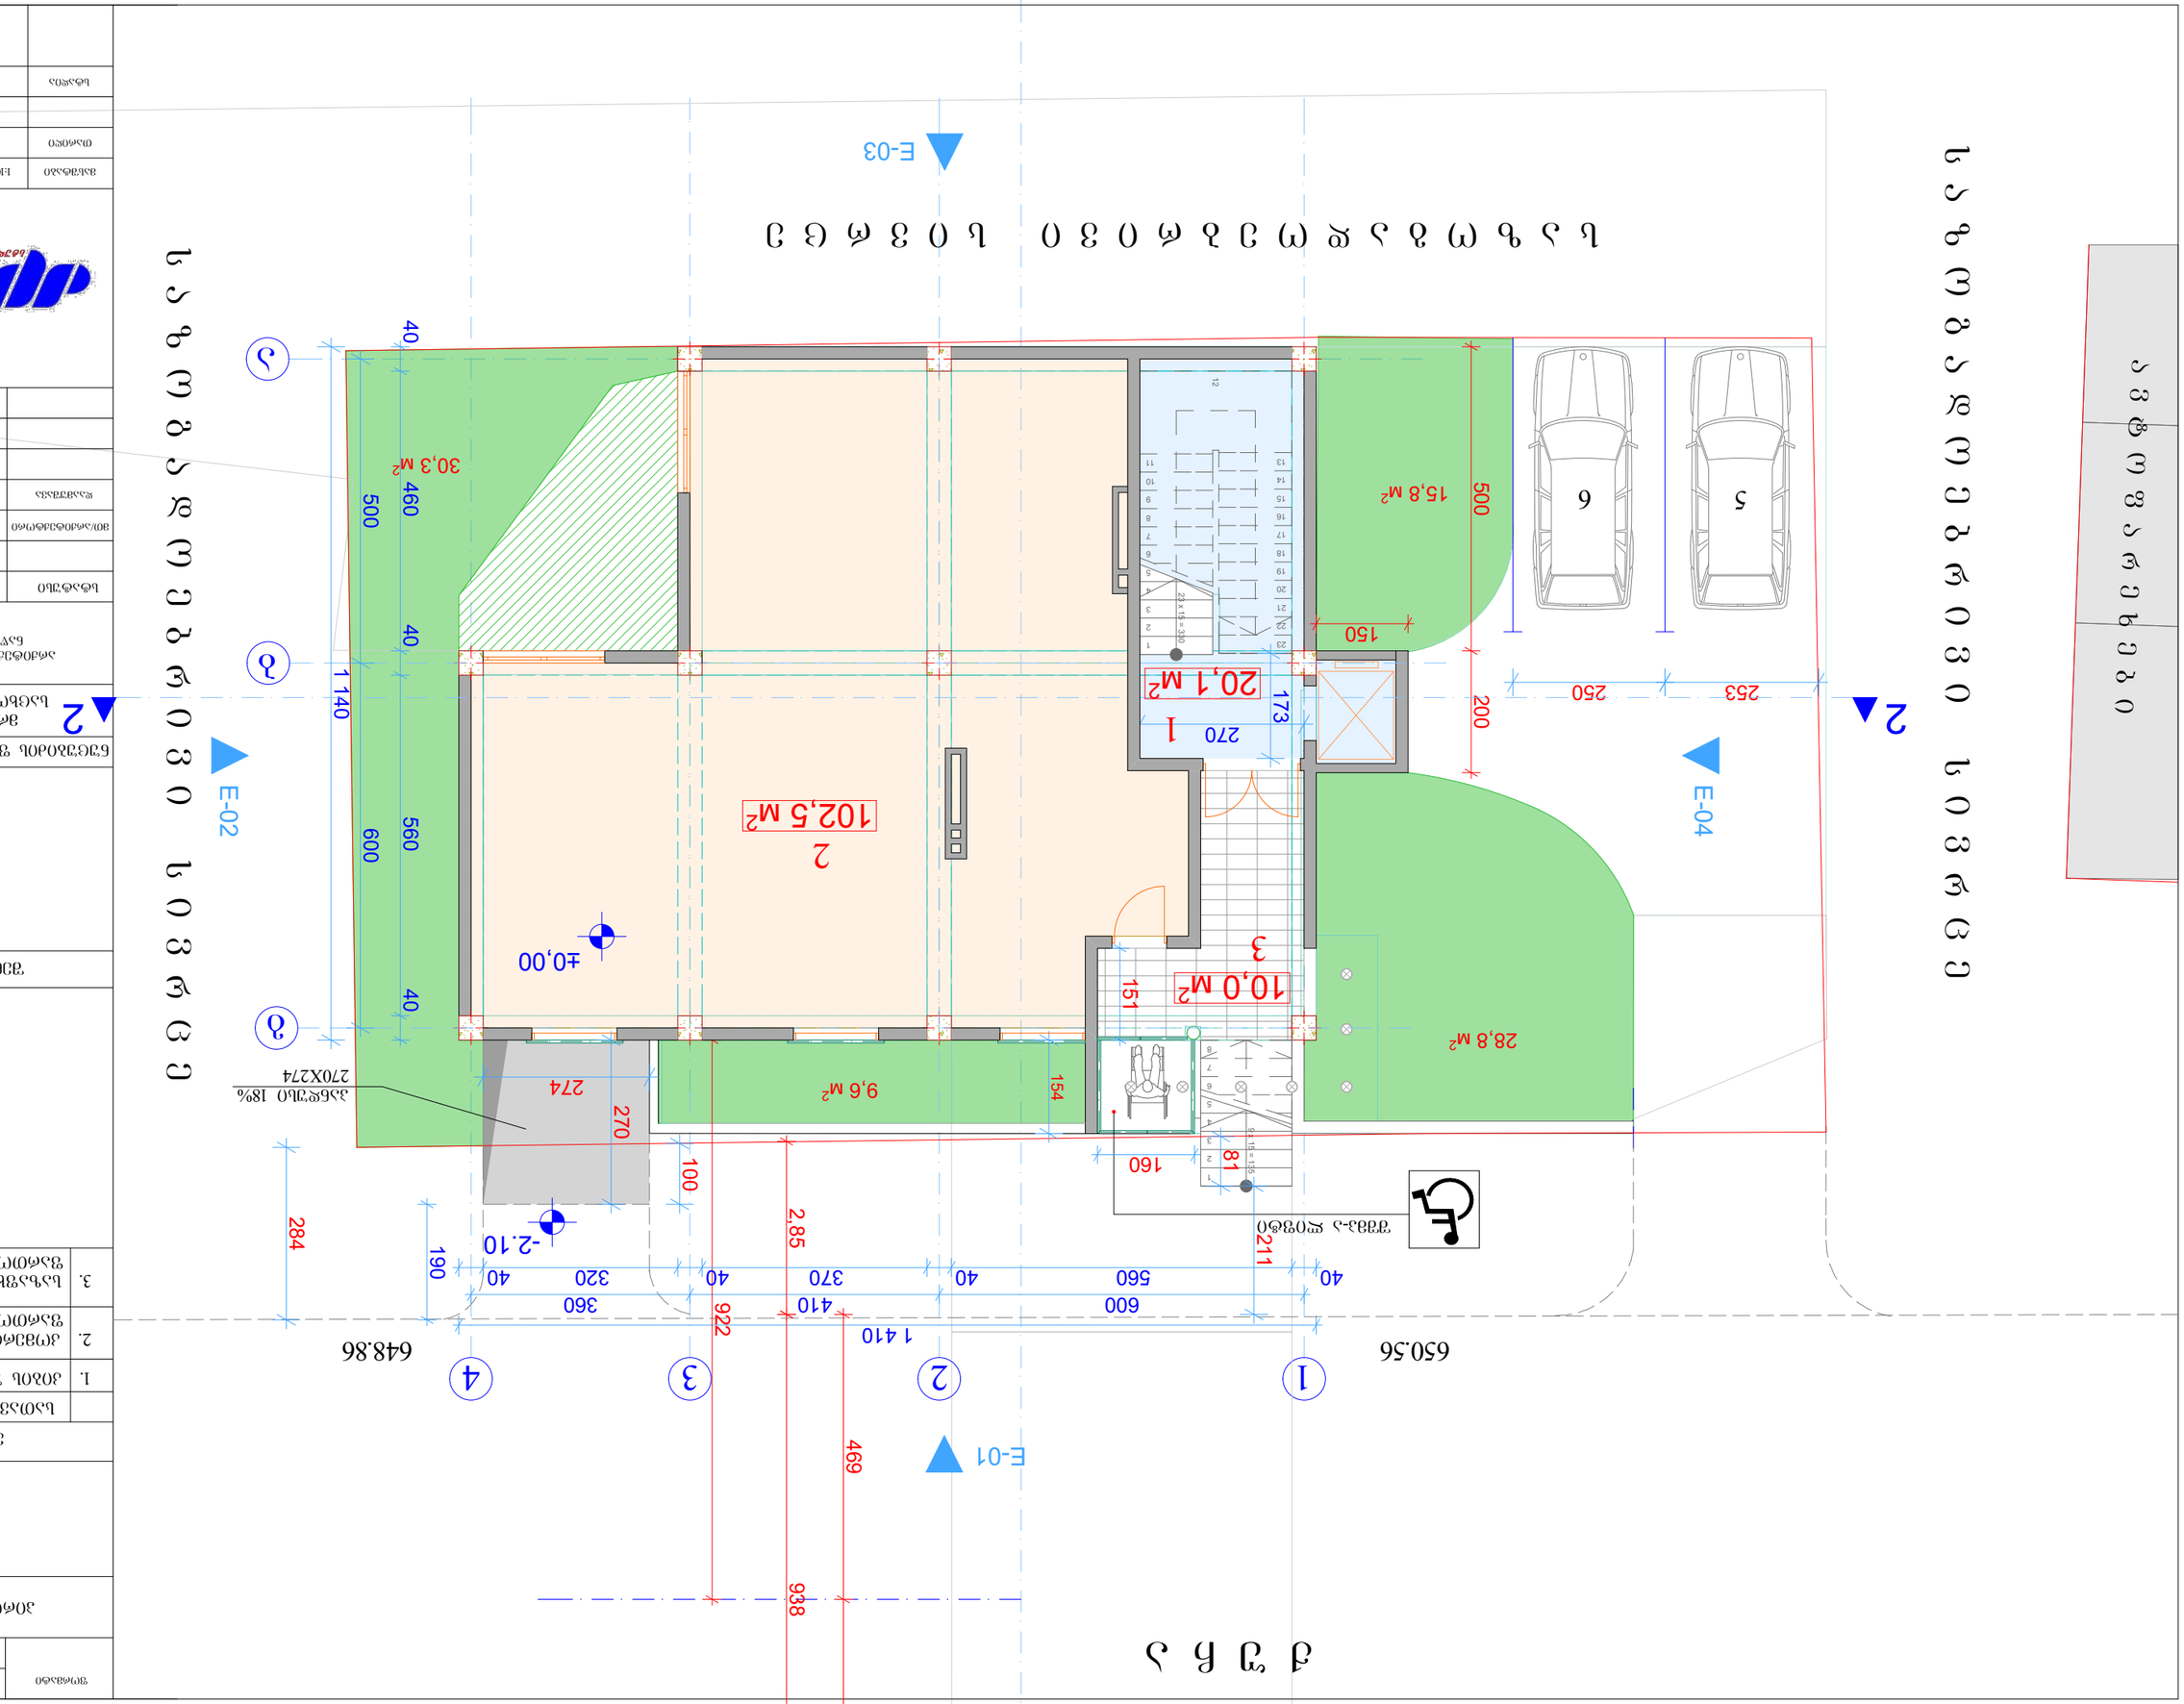


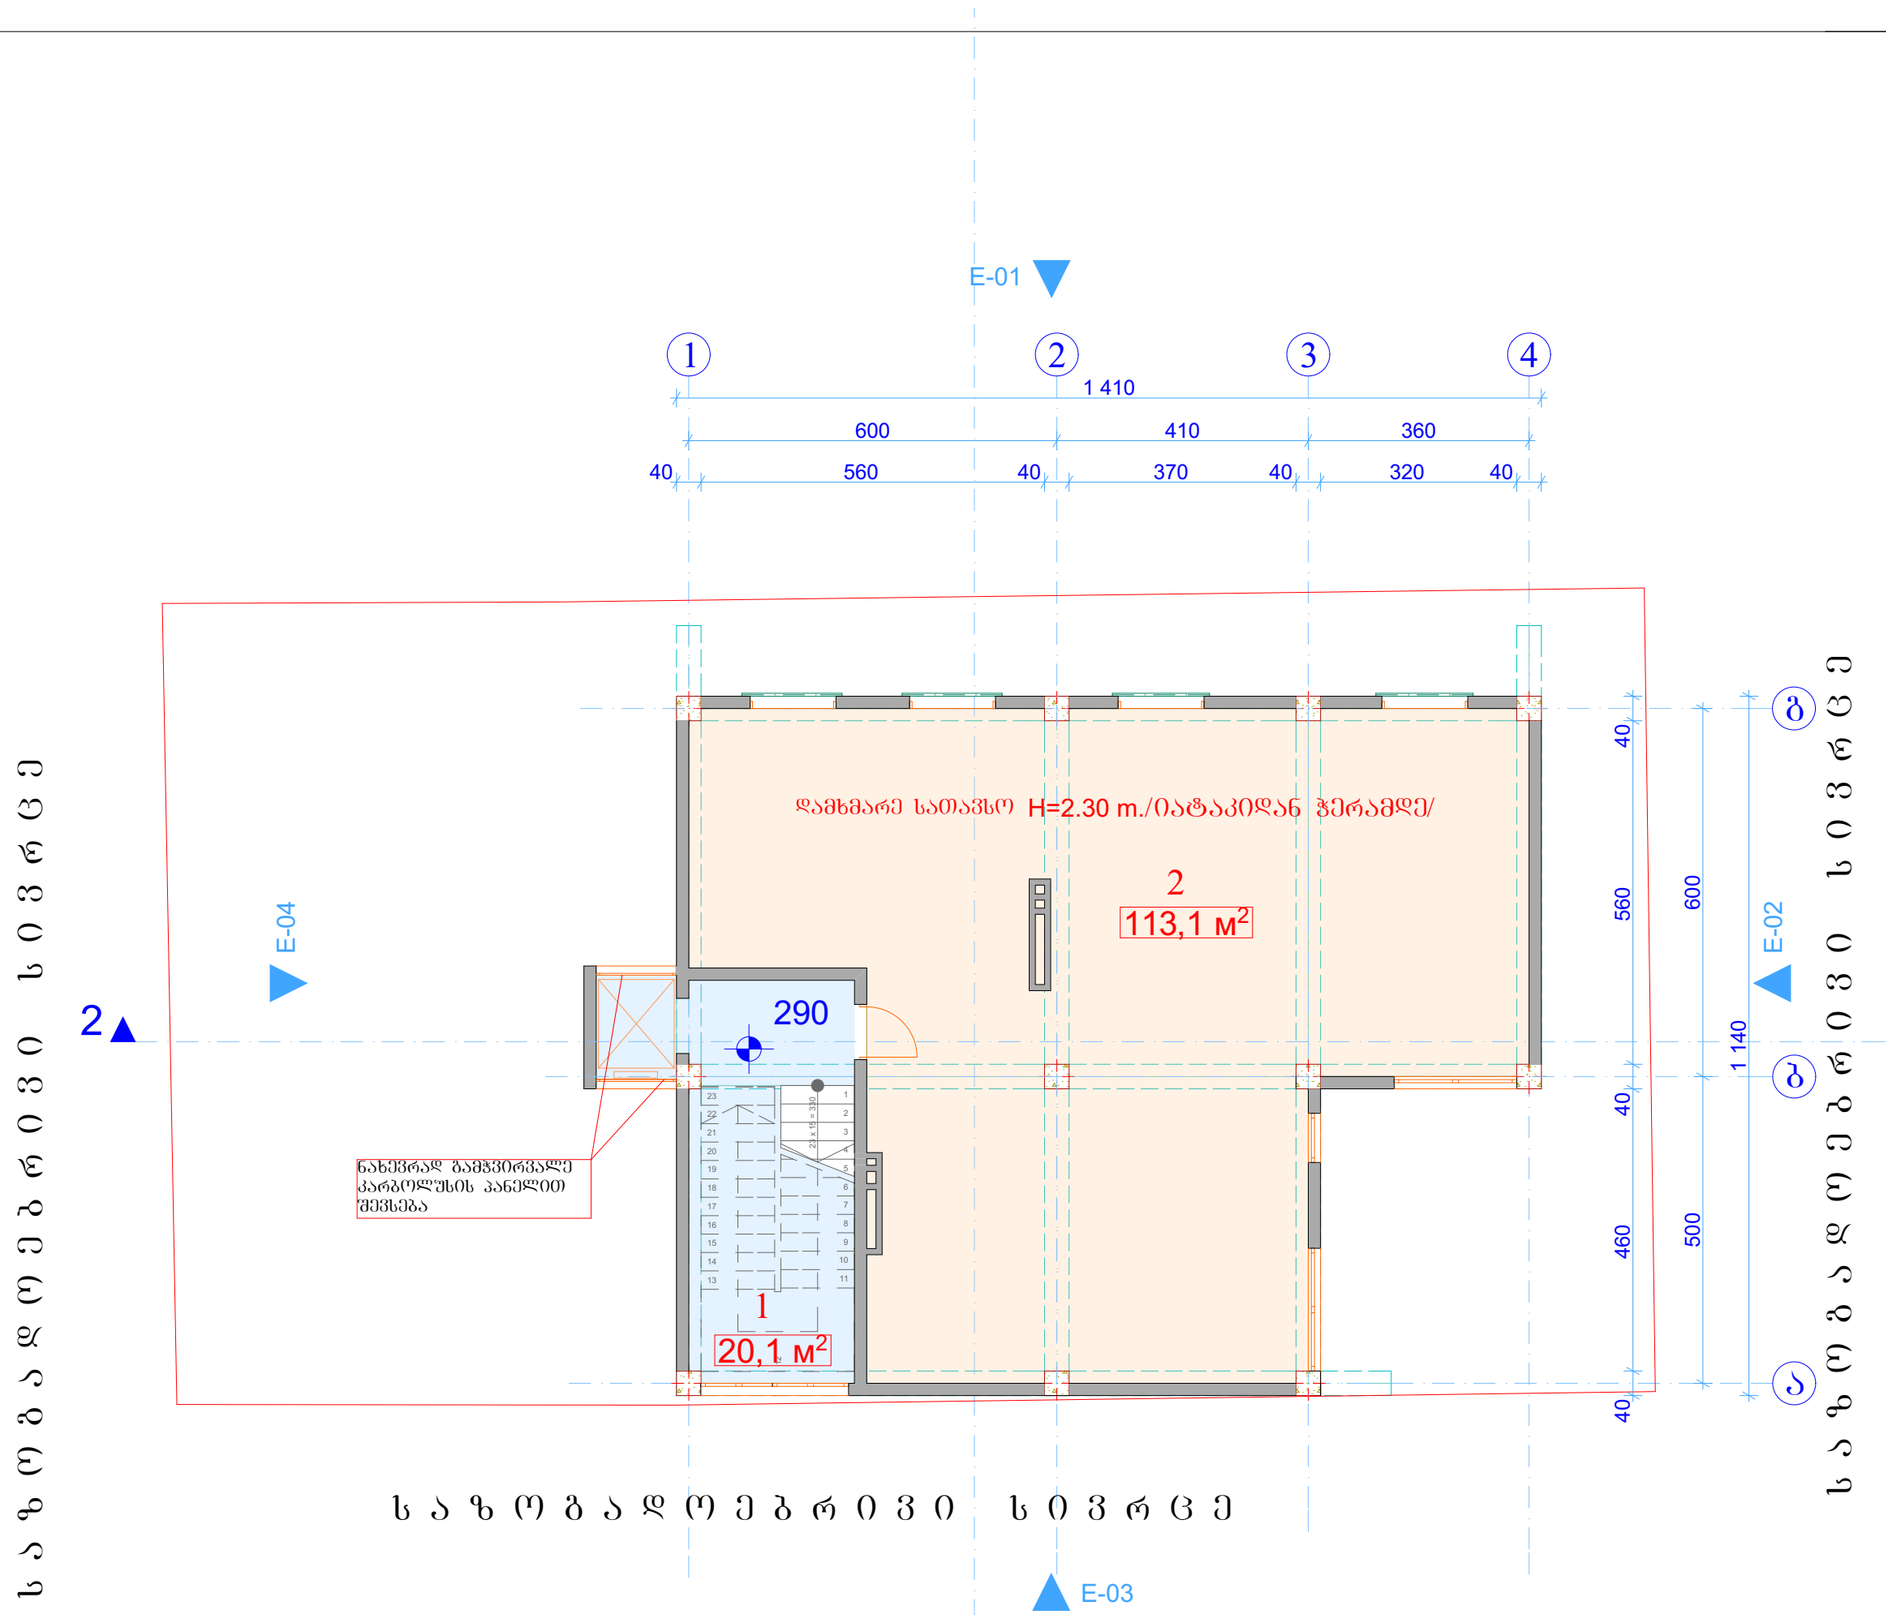

ფორმატი		
	დაკვეთა №	

პირობითი ნიშნები:

ექსპლიკაცია

	სათავსო	ფართობი
1.	კიბის უჯრედი	20,1 მ²
2.	დამხმარე სათავსო	113,1 მ²

შენიშვნები:

ნუცუბიძის ფერდობი IV მკრ.

2 მრავალბინიანი საცხოვრებელი სახლი

სტატუსი	გვარი	ხელმოწერა	თარიღი
მთ/არქიტექტორი	დემეტრაძე		
დაამუშავა	დემეტრაძე		


ნუცუბიძის კლ. III-I-15-59

მ/პ "ვლადიმერ დემეტრაძე" არქიტექტორ დემეტრაძის სტუდია

mob.599 539 019.
e-mail :
dimademetradze@mail.ru
capiteli@ymail.com

მასშტაბი	1:100	არქიტექტურული ნაწილი
თარიღი		II სართულის გეგმა 2.90 ნიშნულზე

სტადია	ფურცელი	ფურცლები
	ფ-	ფ-

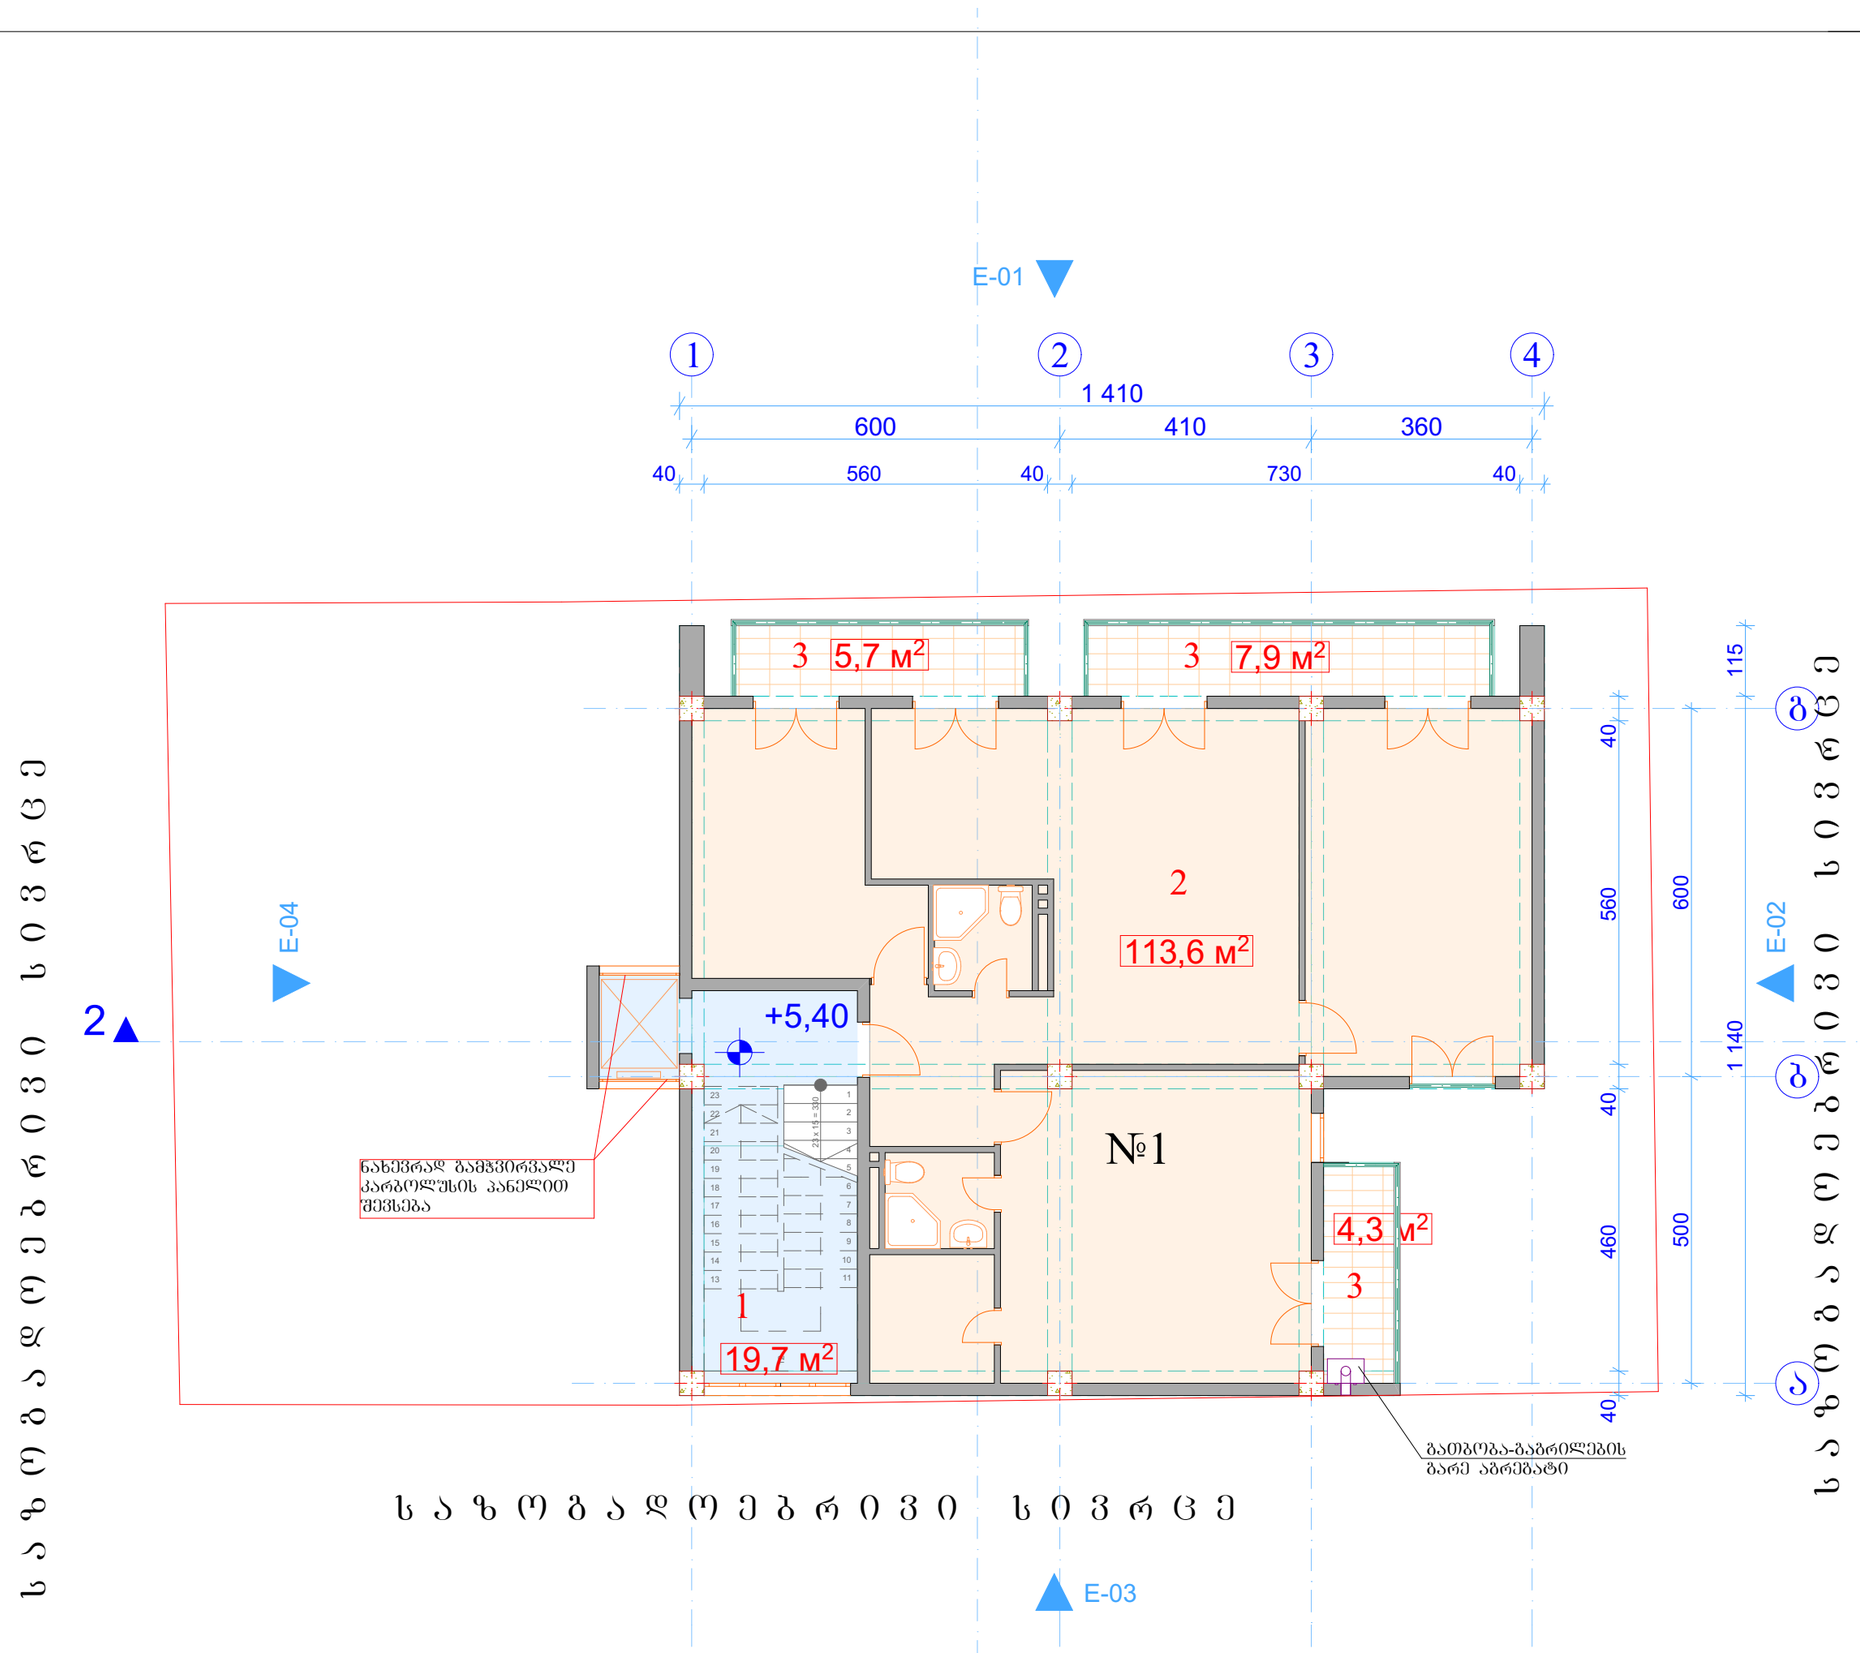

ფორმატი

დაკვეთა №

პირობითი ნიშნები:

ექსპლიკაცია

	სათავსო	ფართობი
1.	კიბის უჯრედი	19,7 მ²
2.	საცხოვრებელი ფართობი	113,6 მ²
3.	საზაფხულო ფართობი	17,9 მ²

შენიშვნები:

ნუცუბიძის ფერდობი IV მკრ.

2 მრავალბინიანი საცხოვრებელი სახლი

სტატუსი	გვარი	ხელმოწერა	თარიღი
მთ/არქიტექტორი	დემეტრაძე		
დაამუშავა	დემეტრაძე		

ნუცუბიძის კლ. III-I-15-59


ი/მ "ვლადიმერ დემეტრაძე" არქიტექტორ დემეტრაძის სტუდია

mob.599 539 019.
e-mail :
dimademetradze@mail.ru
capiteli@ymail.com

არქიტექტურული ნაწილი

III სართულის გეგმა 5.40 ნიშნულზე

სტადია	ფურცელი	ფურცლები
	ფ-	ფ-

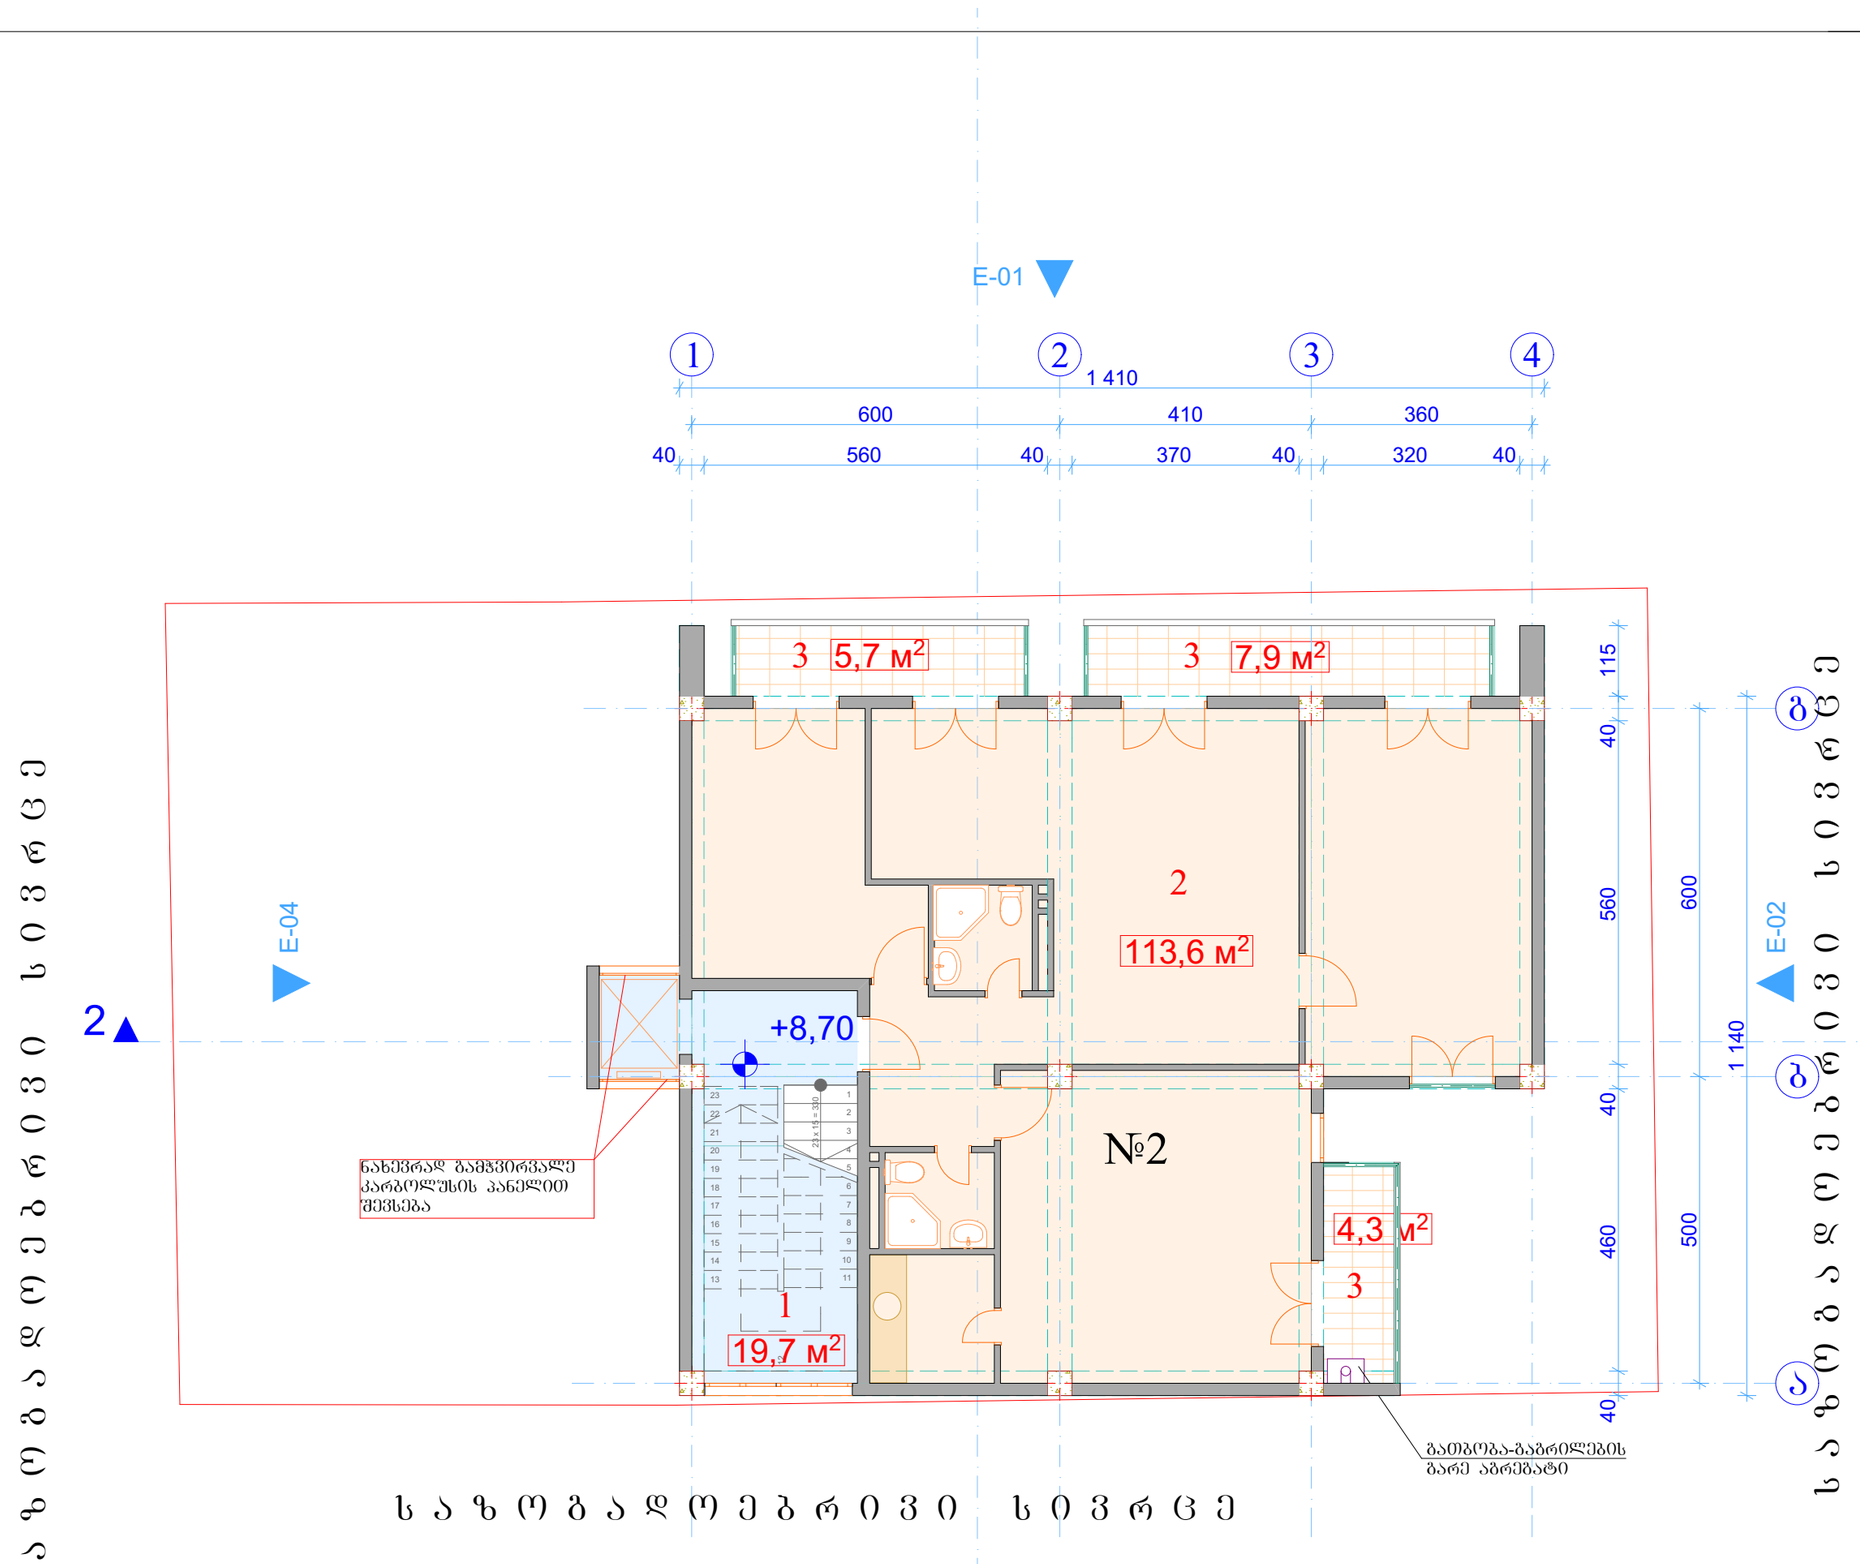

ფორმატი		
	დაკვეთა №	

პირობითი ნიშნები:

ექსპლიკაცია

	სათავსო	ფართობი
1.	კიბის უჯრედი	19,7 მ²
2.	საცხოვრებელი ფართობი	113,6 მ²
3.	საზაფხულო ფართობი	17,9 მ²

შენიშვნები:

ნუცუბიძის ფერდობი IV მკრ.

2 მრავალბინიანი საცხოვრებელი სახლი

სტატუსი	გვარი	ხელმოწერა	თარიღი
მთ/არქიტექტორი	დემეტრაძე		
დაამუშავა	დემეტრაძე		

ნუცუბიძის კლ. III-I-15-59


ი/მ "ვლადიმერ დემეტრაძე" არქიტექტორ დემეტრაძის სტუდია

mob.599 539 019.
e-mail :
dimademetradze@mail.ru
capiteli@ymail.com

არქიტექტურული ნაწილი

IV სართულის გეგმა 8.70 ნიშნულზე

სტადია	ფურცელი	ფურცლები
	ფ-	ფ-

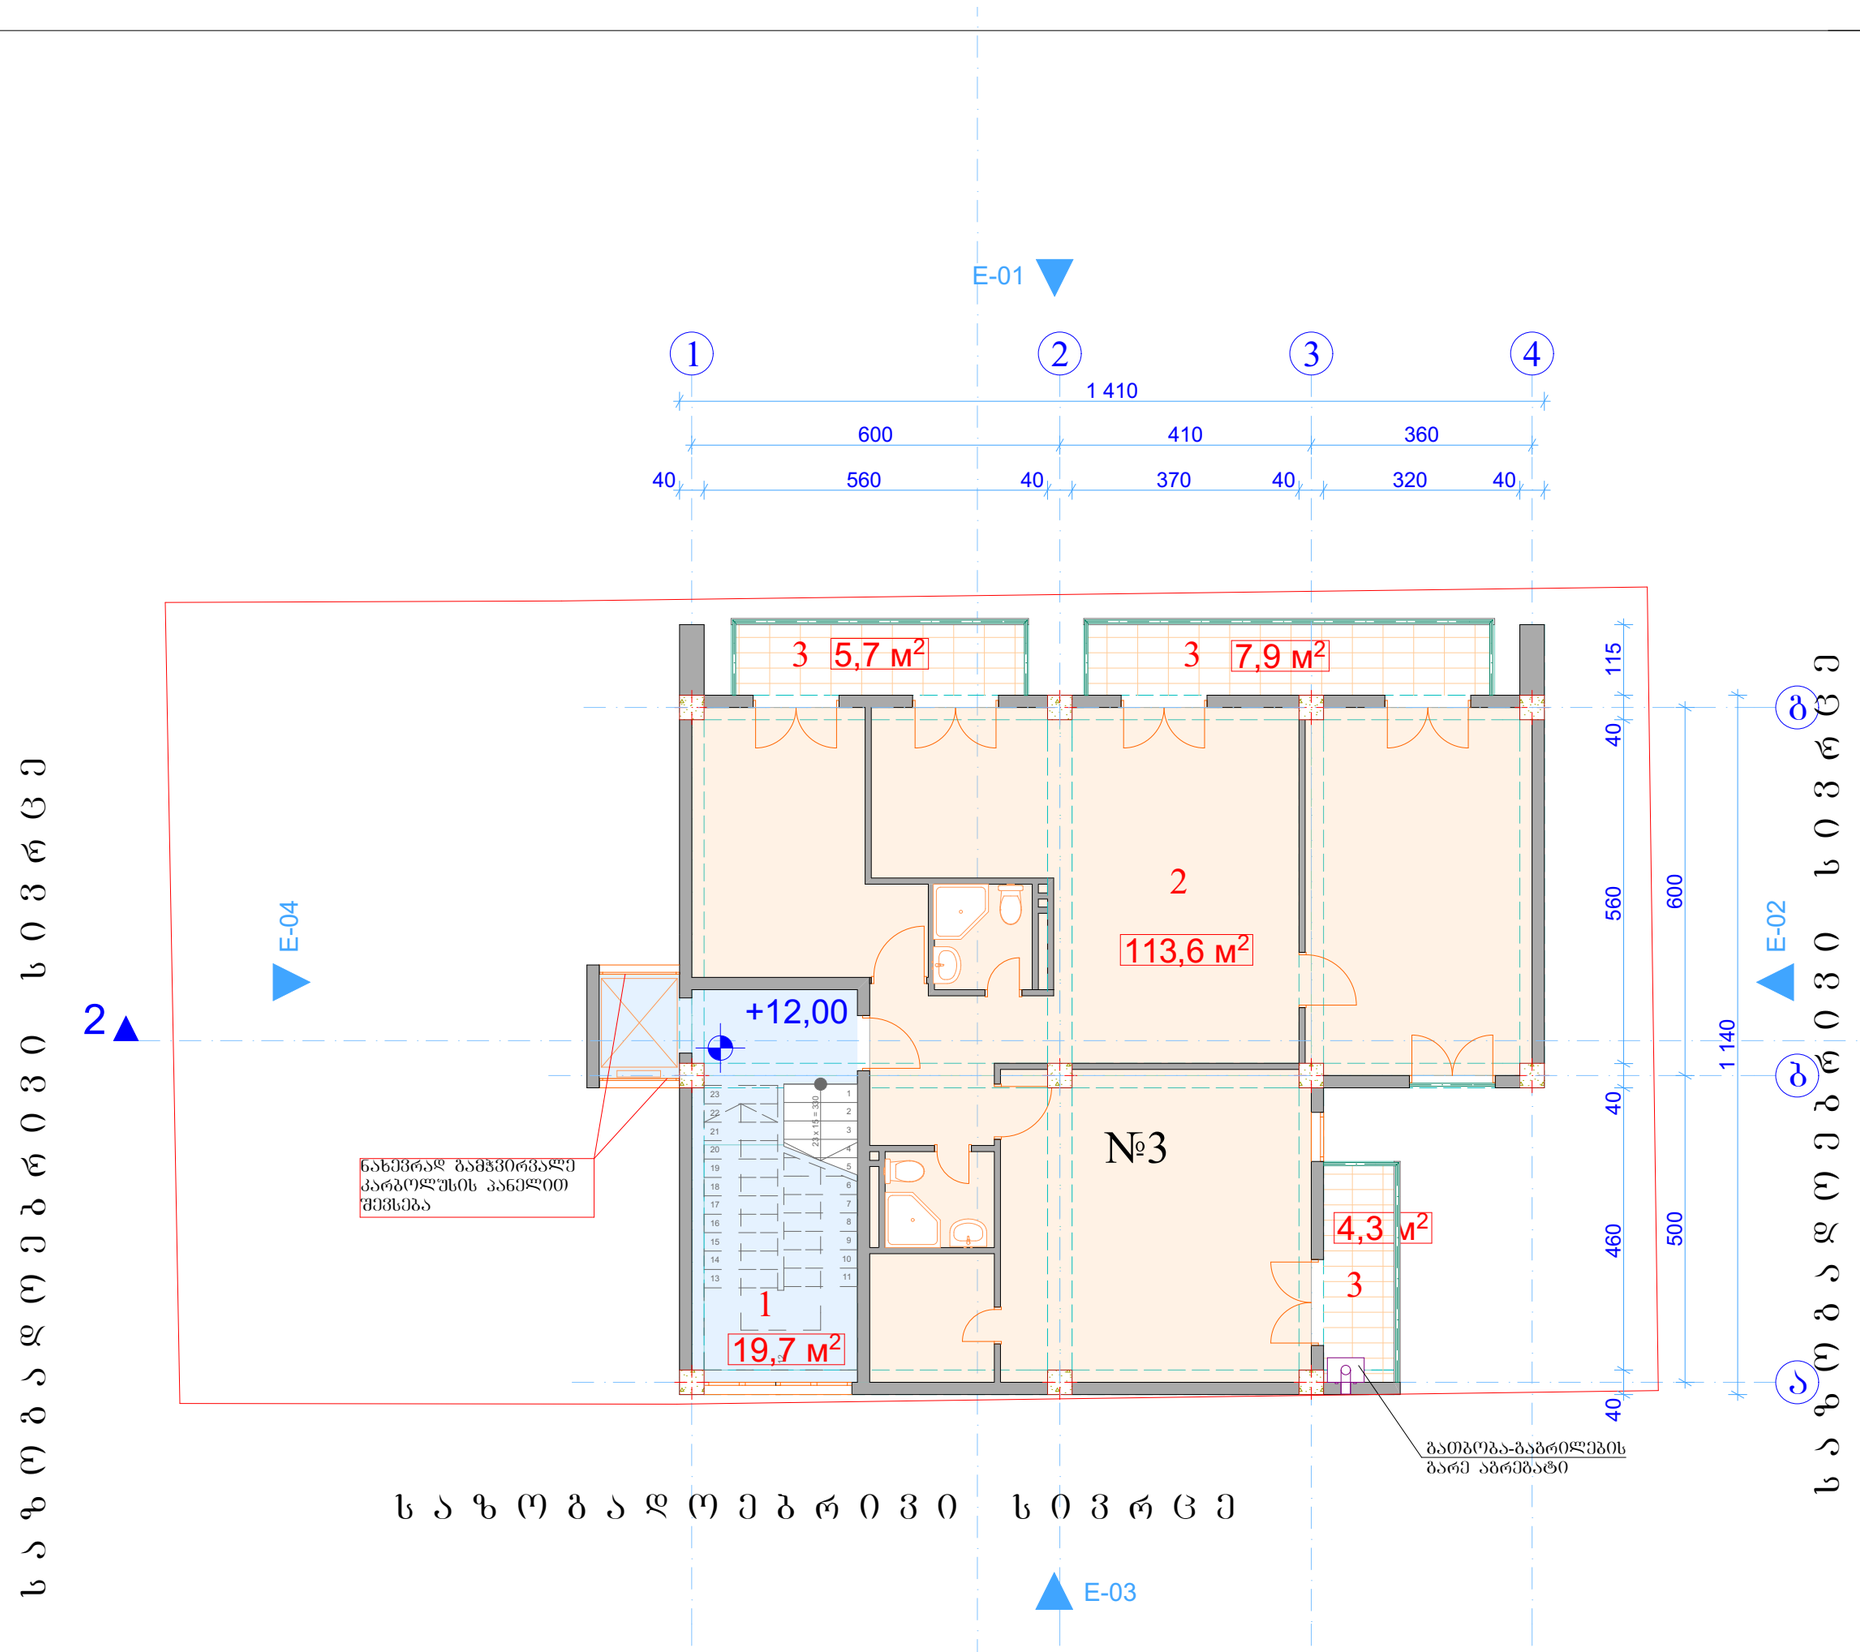

ფორმატი		
	დაკვეთა №	

პირობითი ნიშნები:

ექსპლიკაცია

	სათავსო	ფართობი
1.	კიბის უჯრედი	19,7 м²
2.	საცხოვრებელი ფართობი	113,6 м²
3.	საზაფხულო ფართობი	17,9 м²

შენიშვნები:

ნუცუბიძის ფერდობი IV მკრ.

2 მრავალბინიანი საცხოვრებელი სახლი

სტატუსი	გვარი	ხელმოწერა	თარიღი
მთ/არქიტექტორი	დემეტრაძე		
დაამოწმა	დემეტრაძე		

ნუცუბიძის კლ. III-I-15-59


ი/მ "ვლადიმერ დემეტრაძე" არქიტექტორ დემეტრაძის სტუდია

mob.599 539 019.
e-mail :
dimademetradze@mail.ru
capiteli@ymail.com

არქიტექტურული ნაწილი

V სართულის გეგმა 12.00 ნიშნულზე

სტადია	ფურცელი	ფურცლები
	ფ-	ფ-

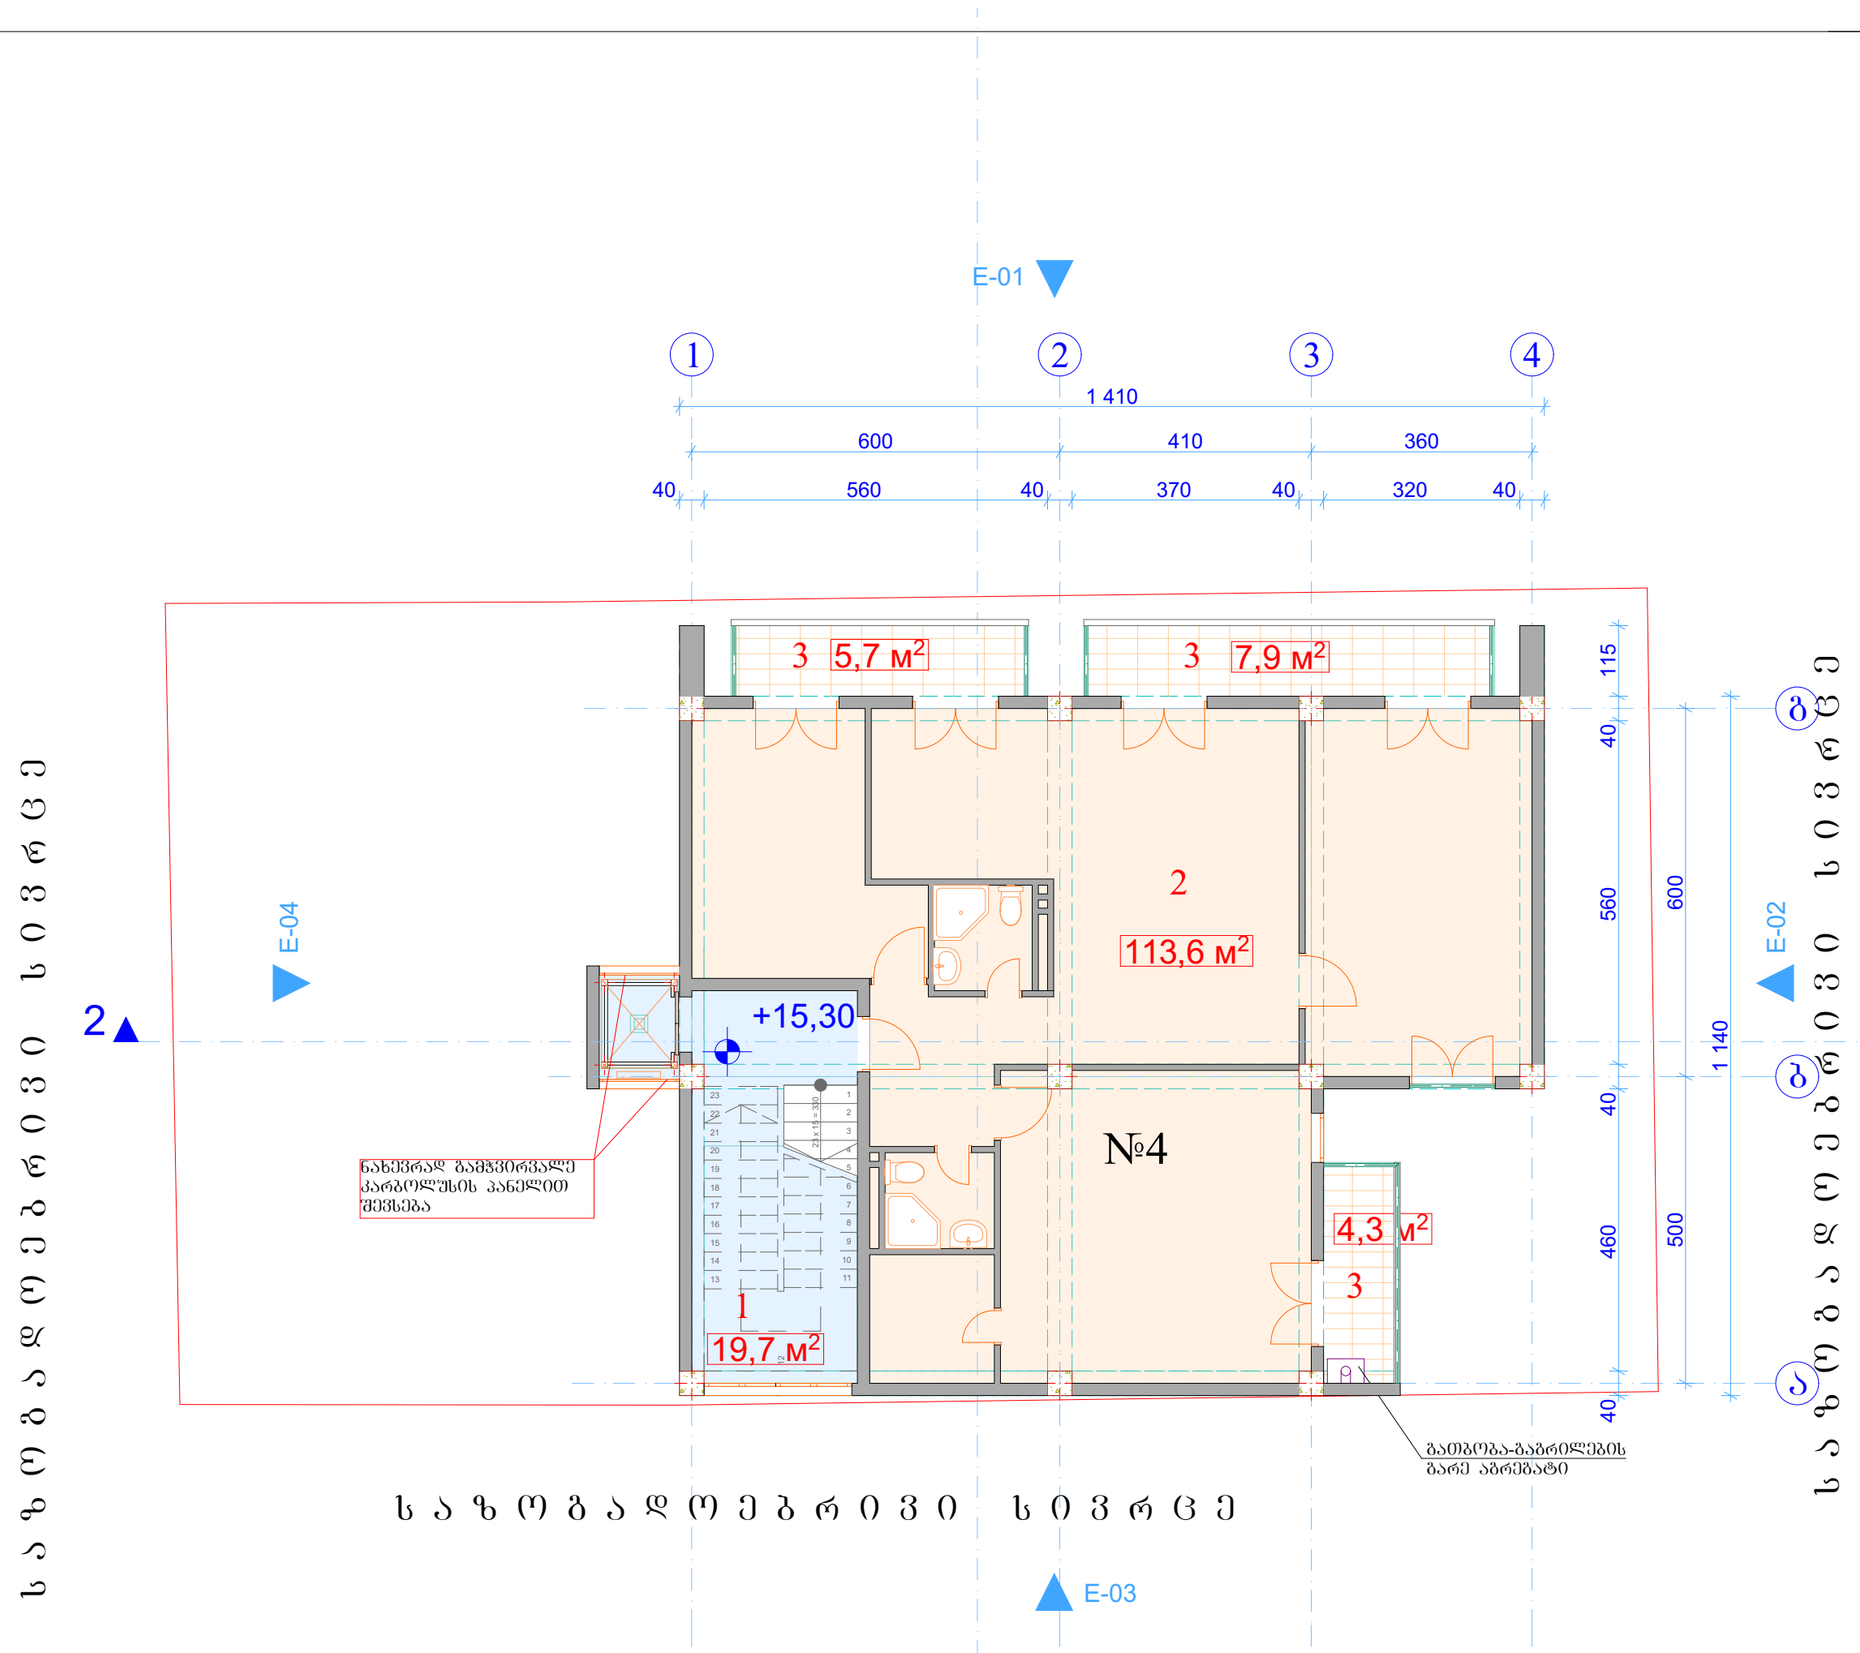

ფორმატი

დაკვეთა №

პირობითი ნიშნები:

ექსპლიკაცია

	სათავსო	ფართობი
1.	კიბის უჯრედი	19,7 მ²
2.	საცხოვრებელი ფართობი	113,6 მ²
3.	საზაფხულო ფართობი	17,9 მ²

შენიშვნები:

ნუცუბიძის ფერდობი IV მკრ.

2 მრავალბინიანი საცხოვრებელი სახლი

სტატუსი	გვარი	ხელმოწერა	თარიღი
მთ/არქიტექტორი	დემეტრაძე		
დაამუშავა	დემეტრაძე		

ნუცუბიძის კლ. III-I-15-59


ი/მ "ვლადიმერ დემეტრაძე" არქიტექტორ დემეტრაძის სტუდია

mob.599 539 019.
e-mail :
dimademetradze@mail.ru
capiteli@ymail.com

არქიტექტურული ნაწილი

V სართულის გეგმა 15.30 ნიშნულზე

სტადია	ფურცელი	ფურცლები
	ფ-	ფ-

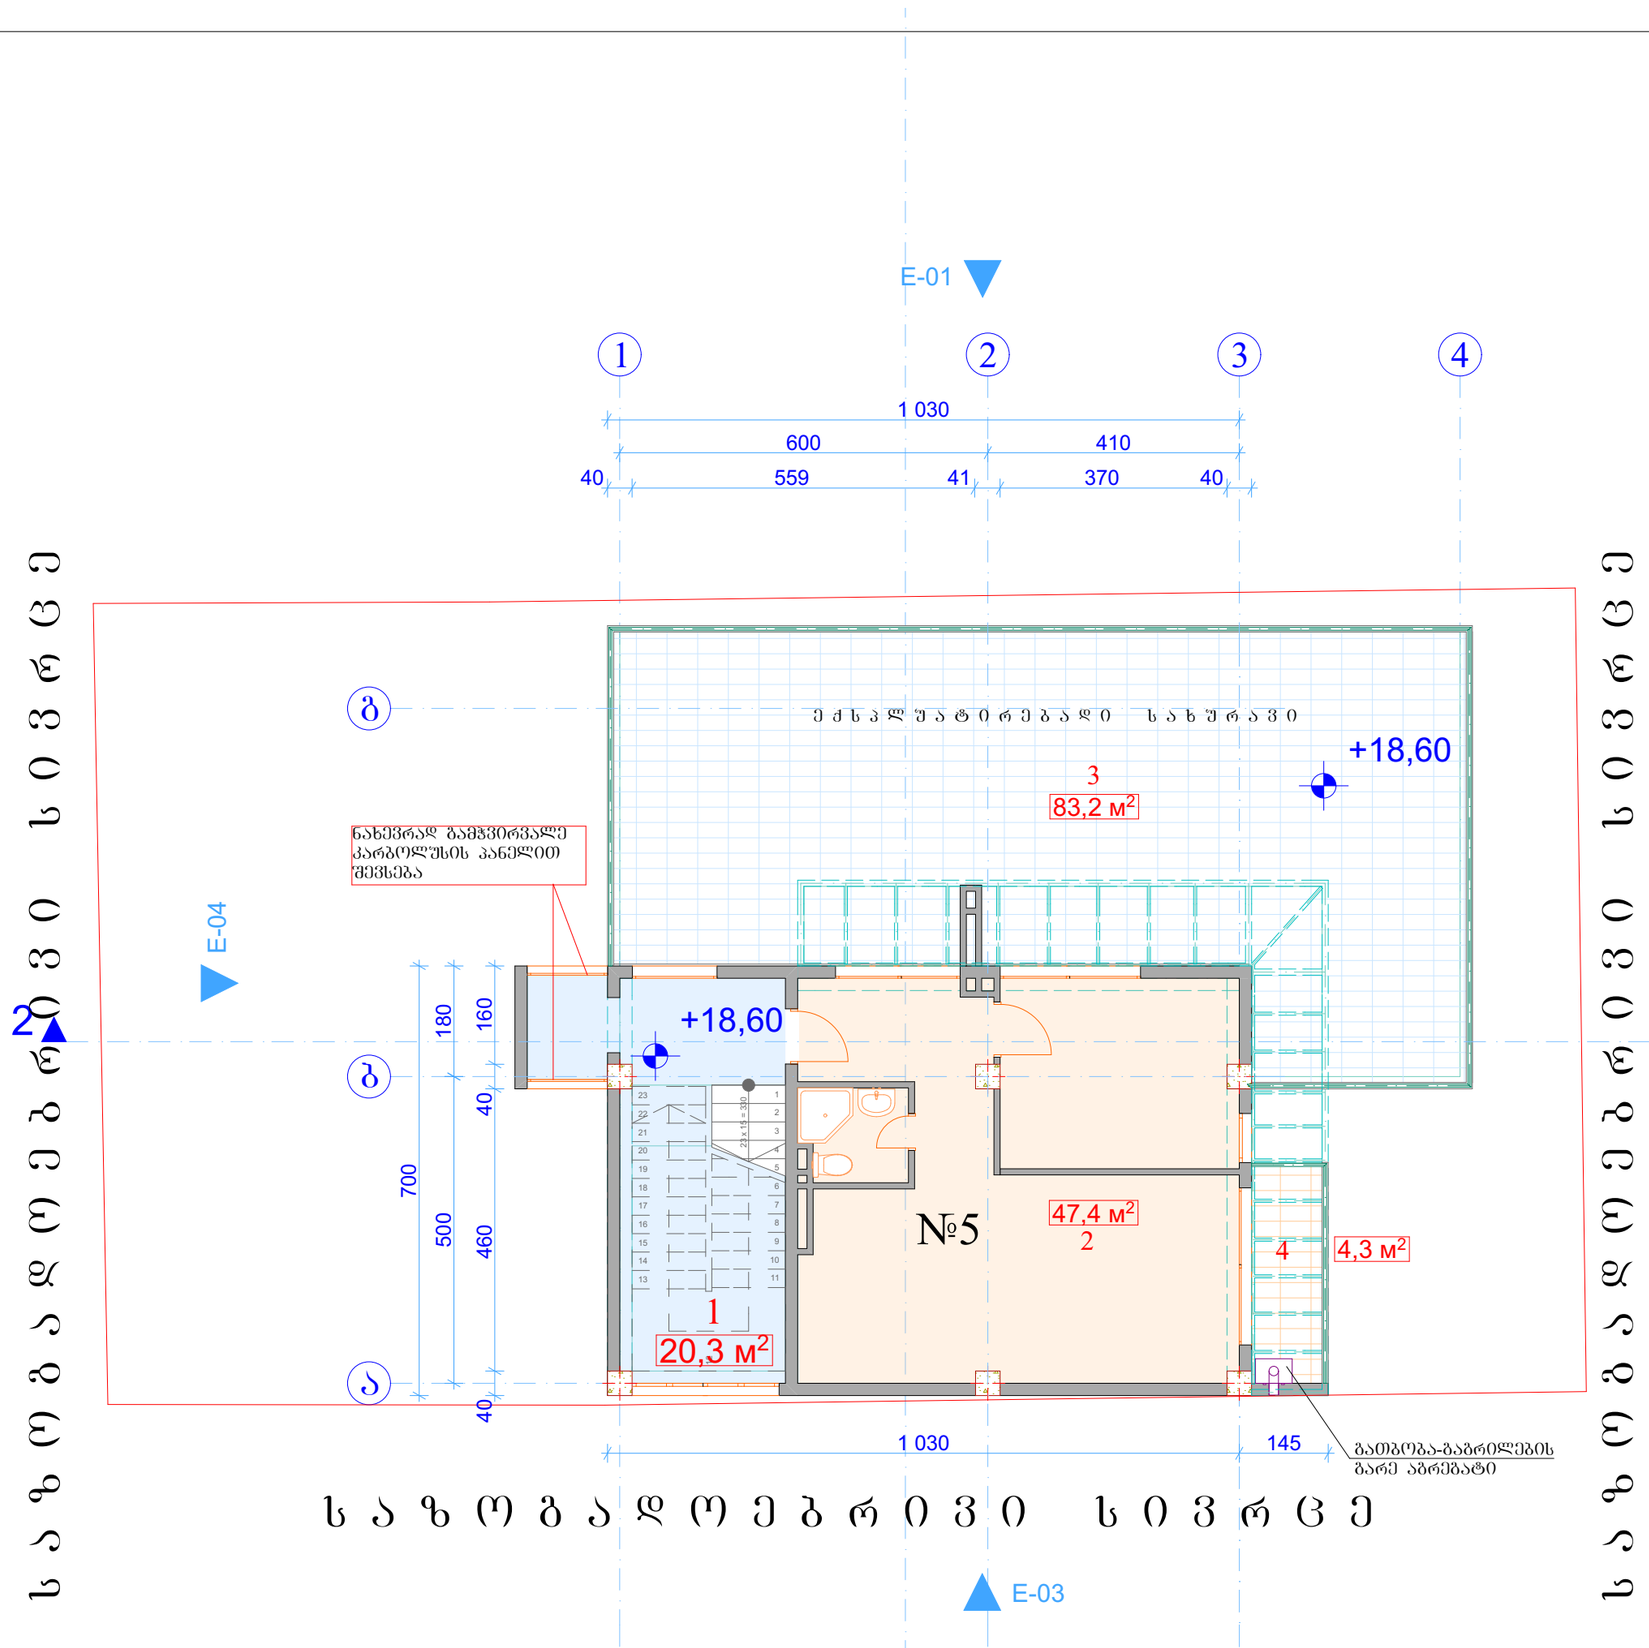

ფორმატი

დაკვეთა №

პირობითი ნიშნები:

ექსპლიკაცია

	სათაური	ფართობი
1.	კიბის უჯრედი	20,3 მ²
2.	საცხოვრებელი ფართობი	47,4 მ²
3	საერთო სარგებლობის საპაფხულო ფართობი	87,5 მ²
4	ა ი ვ ა ნ ი	

შენიშვნები:

ნუცუბიძის ფერდობი IV მკრ.

2 მრავალბინიანი საცხოვრებელი სახლი

სტატუსი	გვარი	ხელმოწერა	თარიღი
მთ/არქიტექტორი	დემეტრაძე		
დაამშვაა	დემეტრაძე		

ნუცუბიძის კლ. III-I-15-59


ი/მ "ვლადიმერ დემეტრაძე" არქიტექტორ დემეტრაძის სტუდია

mob.599 539 019.
e-mail :
dimademetradze@mail.ru
capiteli@ymail.com

არქიტექტურული ნაწილი

VI სართულის გეგმა 18.60 ნიშნულზე

სტადია	ფურცელი	ფურცლები
	ფ-	ფ-

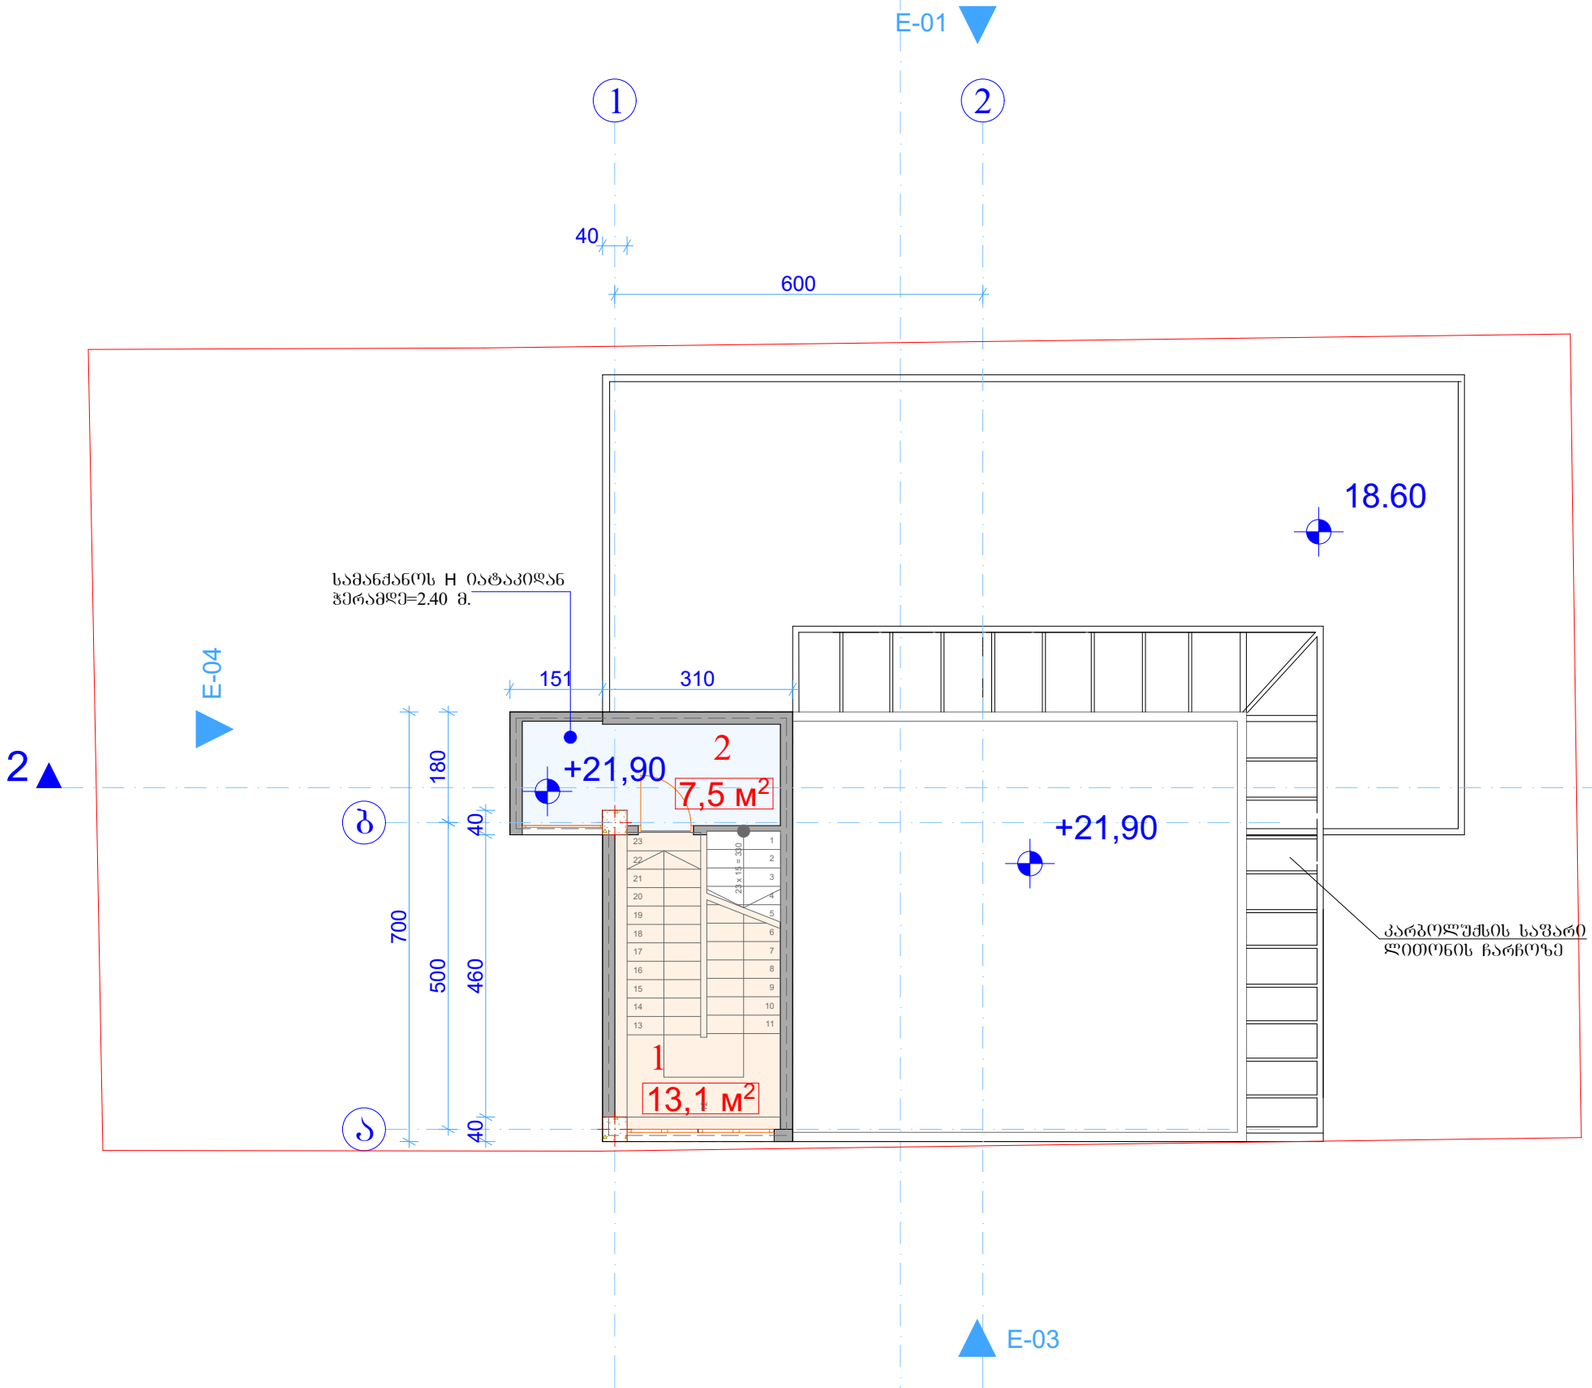

ფორმატი

დაკვეთა №

პირობითი ნიშნები:

ექსპლიკაცია

	სათავსო	ფართობი
1.	კიბის უჯრედი	13,1 მ²
2.	ლიფტის სამანქანო	7,5 მ²

შენიშვნები:

ნუცუბიძის ფერდობი IV მკრ.

2 მრავალბინიანი საცხოვრებელი სახლი

სტატუსი	გვარი	ხელმოწერა	თარიღი
მთ/არქიტექტორი	დემეტრაძე		
დაამშვაბა	დემეტრაძე		

ნუცუბიძის კლ. III-I-15-59


ი/მ "ვლადიმერ დემეტრაძე" არქიტექტორ დემეტრაძის სტუდია

mob.599 539 019.
e-mail :
dimademetradze@mail.ru
capiteli@ymail.com

არქიტექტურული ნაწილი

გეგმა 21.90 ნიშნულზე

სტადია	ფურცელი	ფურცლები
	ფ-	ფ-

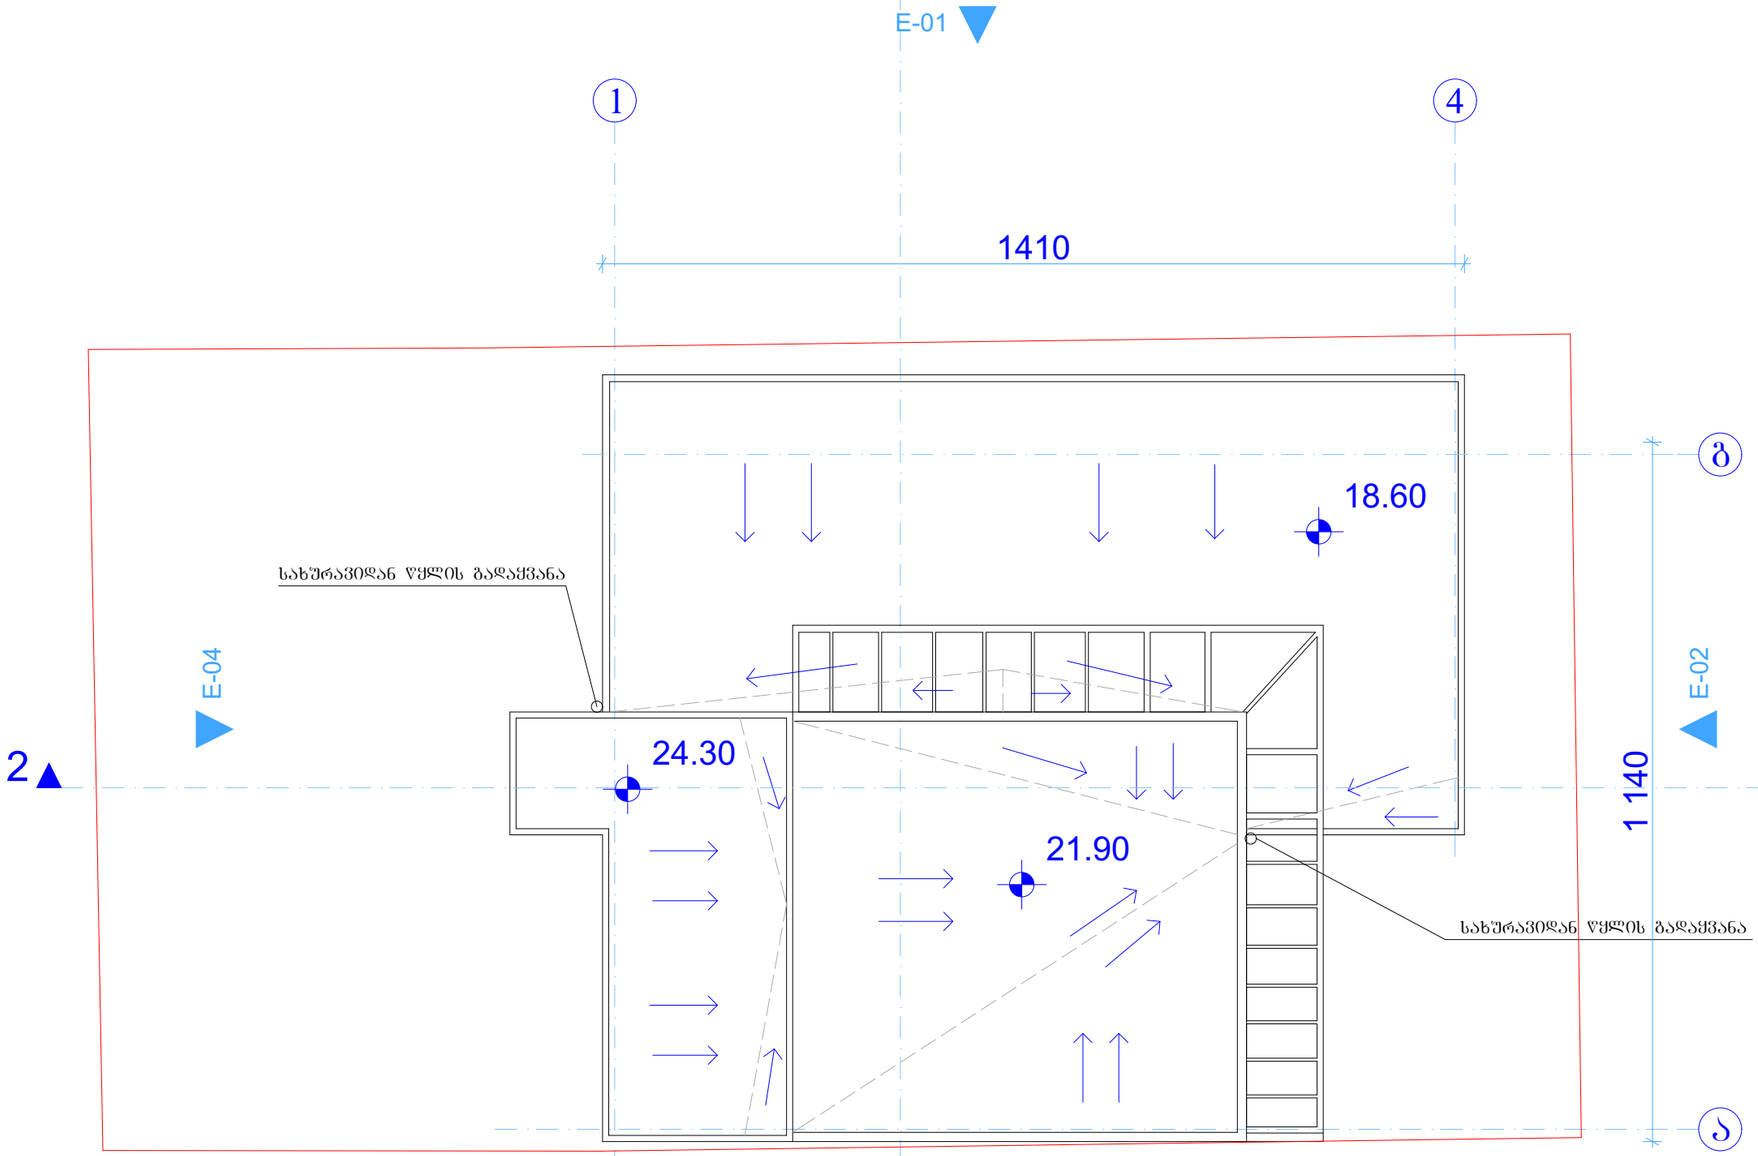

ფორმატი

დაკვეთა №

პირობითი ნიშნები:

ექსპლიკაცია

შენიშვნები:

ნუცუბიძის ფერდობი IV მკრ.

2 მრავალბინიანი საცხოვრებელი სახლი

სტატუსი	გვარი	ხელმოწერა	თარიღი
მთ/არქიტექტორი	დემეტრაძე		
დაამუშავა	დემეტრაძე		

ნუცუბიძის კლ. III-I-15-59

ი/მ "ვლადიმერ დემეტრაძე" არქიტექტორ დემეტრაძის სტუდია

mob.599 539 019.
e-mail :
dimademetradze@mail.ru
capiteli@ymail.com

არქიტექტურული ნაწილი

სახურავის გეგმა

სტადია	ფურცელი	ფურცლები
	ფ-	ფ-