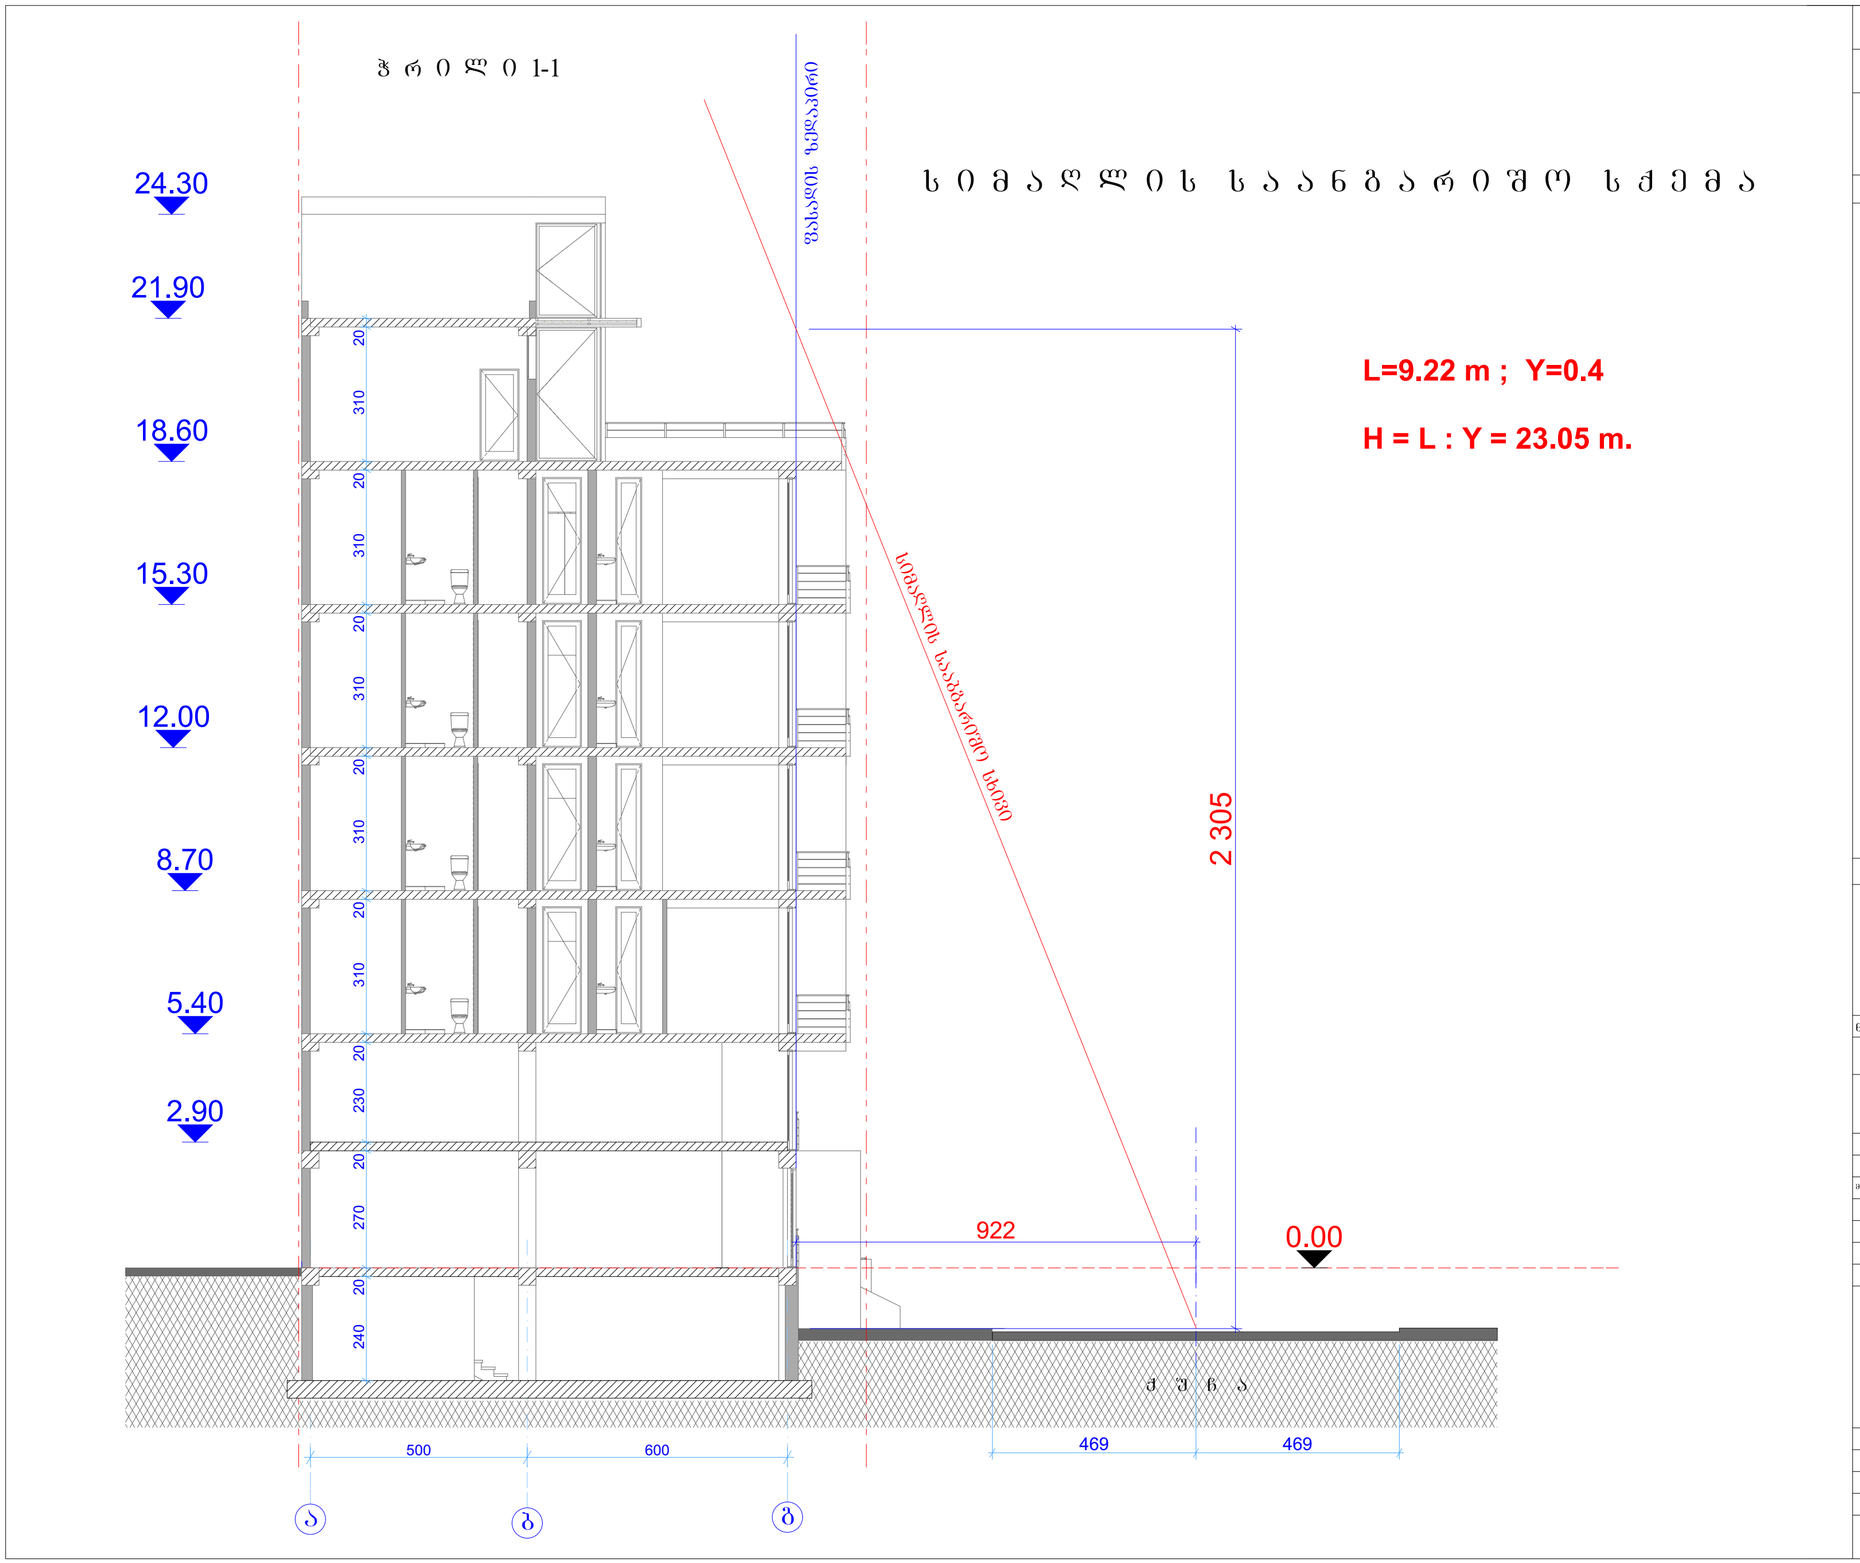

ფორმატი	
ლაკვეთა №	

პირობითი ნიშნები:

ექსპლიკაცია

შენიშვნები:

ნუცუბიძის ფერდობი IV მკრ.

მრავალბინიანი
საცხოვრებელი სახლი

სტატუსი	გვარი	ხელმოწერა	თარიღი
მთ/არქიტექტორი	ლევეტრაკე		
ლაპეშავა	ლევეტრაკე		

ნუცუბიძის ალ. III-1-15-59

ი/მ "ვლადიმერ ლევეტრაკე"
არქიტექტორ ლევეტრაკის
სტუდია

mob.599 539 019.
e-mail :
dimademetradze@mail.ru
capiteli@ymail.com

მასშტაბი	1:100	არქიტექტურული ნაწილი
თარიღი		ჭრილი 1-1 და სიმაღლის საანბარიშო სქემა /შეთავსებული/
სტადია	შუალედი	შუალედი
	ფ-	ფ-

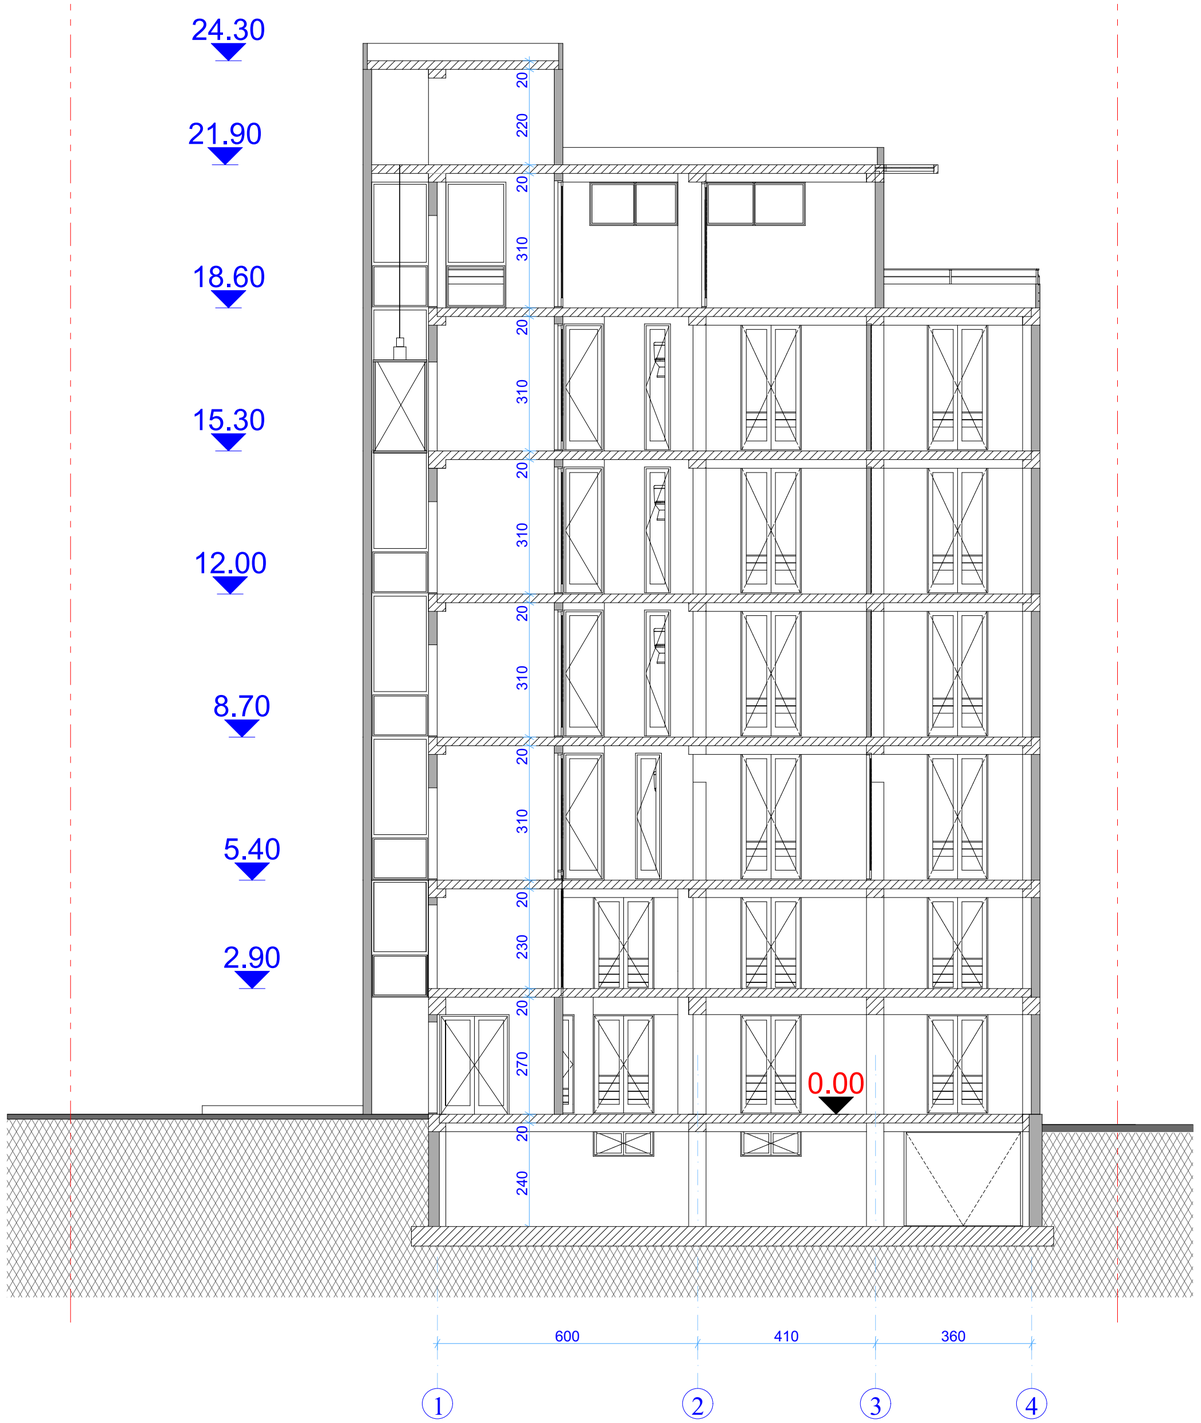

შიფრმატი		
	ლაკვეთა №	

პირობითი ნიშნები:

ექსპლიკაცია

შენიშვნები:

ნუცუბიძის ფერდობი IV მკრ.

მრავალბინიანი
საცხოვრებელი სახლი

სტატუსი	ბვარი	ხელმოწერა	თარიღი
მთ/არქიტექტორი	ლევიტრაკი		
ლაკვუმავა	ლევიტრაკი		

ნუცუბიძის კლ. III-I-15-59

ი/მ "ფლაღიფერ ლევიტრაკი"
არქიტექტორ ლევიტრაკის
სტუდია

mob.599 539 019.
e-mail :
dimademetradze@mail.ru
capiteli@ymail.com

მასშტაბი	1:100	არქიტექტურული ნაწილი
თარიღი		ჯ რ ი ლ ი 2-2
სტადია	წარცელი	წარცლები
	ფ-	ფ-