
ფასადი 13-1 მ. 1 : 150

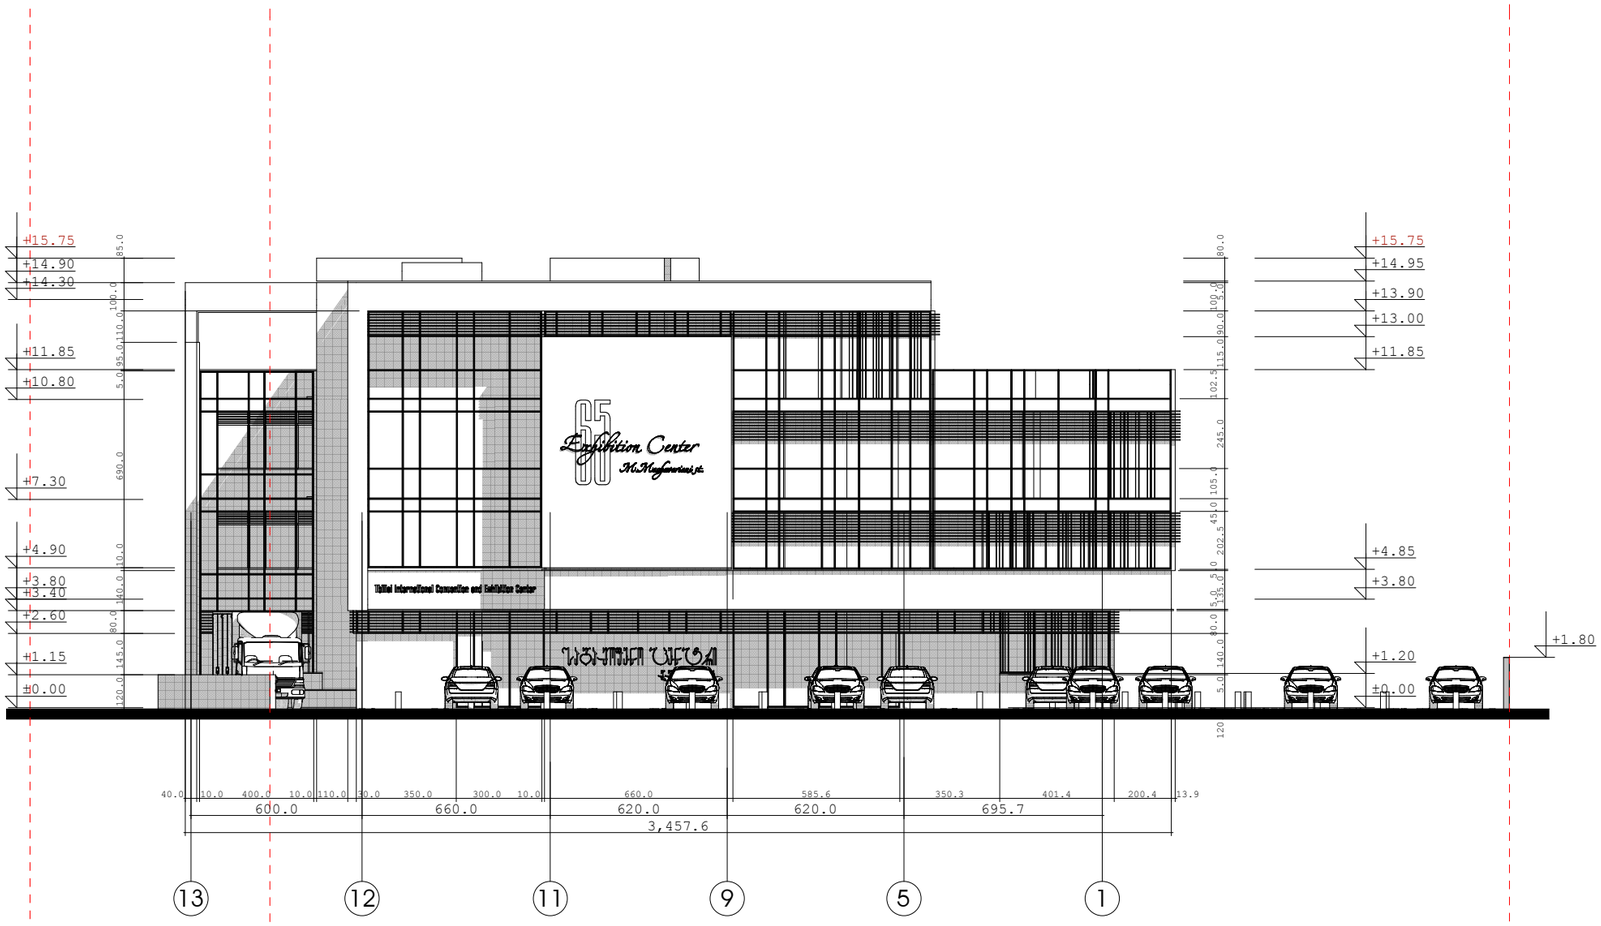

ფორმატი	დაკვეთა №	ფაილის სახელი
A-3		

ექსპლიკაცია:

პირობითი აღნიშვნები

შენიშვნები:

1/ ზომები მოცემულია მეტრებში

პროექტის სახელწოდება

ქ.ბილისი ტაშკენტის ქ.-ის ბოლოს (ნაკვ.01.10.18.006.158) შპს "ტიფლის ვერანდა"-ს ტერიტორიაზე რესტორნის და საბამოფენო დარბაზის მოწყობის პროექტი

თანამდებობა	გვარი	ხელმოწერა
დირექტორი	გ. დათებაშვილი	
მთ. არქიტ.	თ. დათებაშვილი	
არქიტექტორი	ს.როყვა	
შეასრულა		
შეამოწმა		

მისამართი

"JD. studio"

მასშტაბი	1:150	ფასადი 1-5
თარიღი	2015	

სტადია	ფურცელი	ფურცლები
მ.პ		

ფასადი ა-ე მ.1:150



ფორმატი	დაჯგუფა №	ფაილის სახელი
A-3		

ექსპლიკაცია:

პირობითი აღნიშვნები

შენიშვნები:

1/ ზომები მოცემულია მეტრებში

პროექტის სახელწოდება

ქ.ბილისი ტაშკენტის ქ.-ის ბოლოს (ნაკვ.01.10.18.006.158) შპს "ტიფლის ვერანდა"-ს ტერიტორიაზე რესტორნის და საბამოფენო დარბაზის მოწყობის პროექტი


თანამდებობა	გვარი	ხელმოწერა
დირექტორი	გ. დათებაშვილი	
მთ. არქიტ.	თ. დათებაშვილი	
არქიტექტორი	ს.როყვა	
შეასრულა		
შეამოწმა		

მისამართი

"JD. studio"

მასშტაბი	1:150	ფასადი 1-5
თარიღი	2015	

სტადია	ფურცელი	ფურცლები
მ.პ		

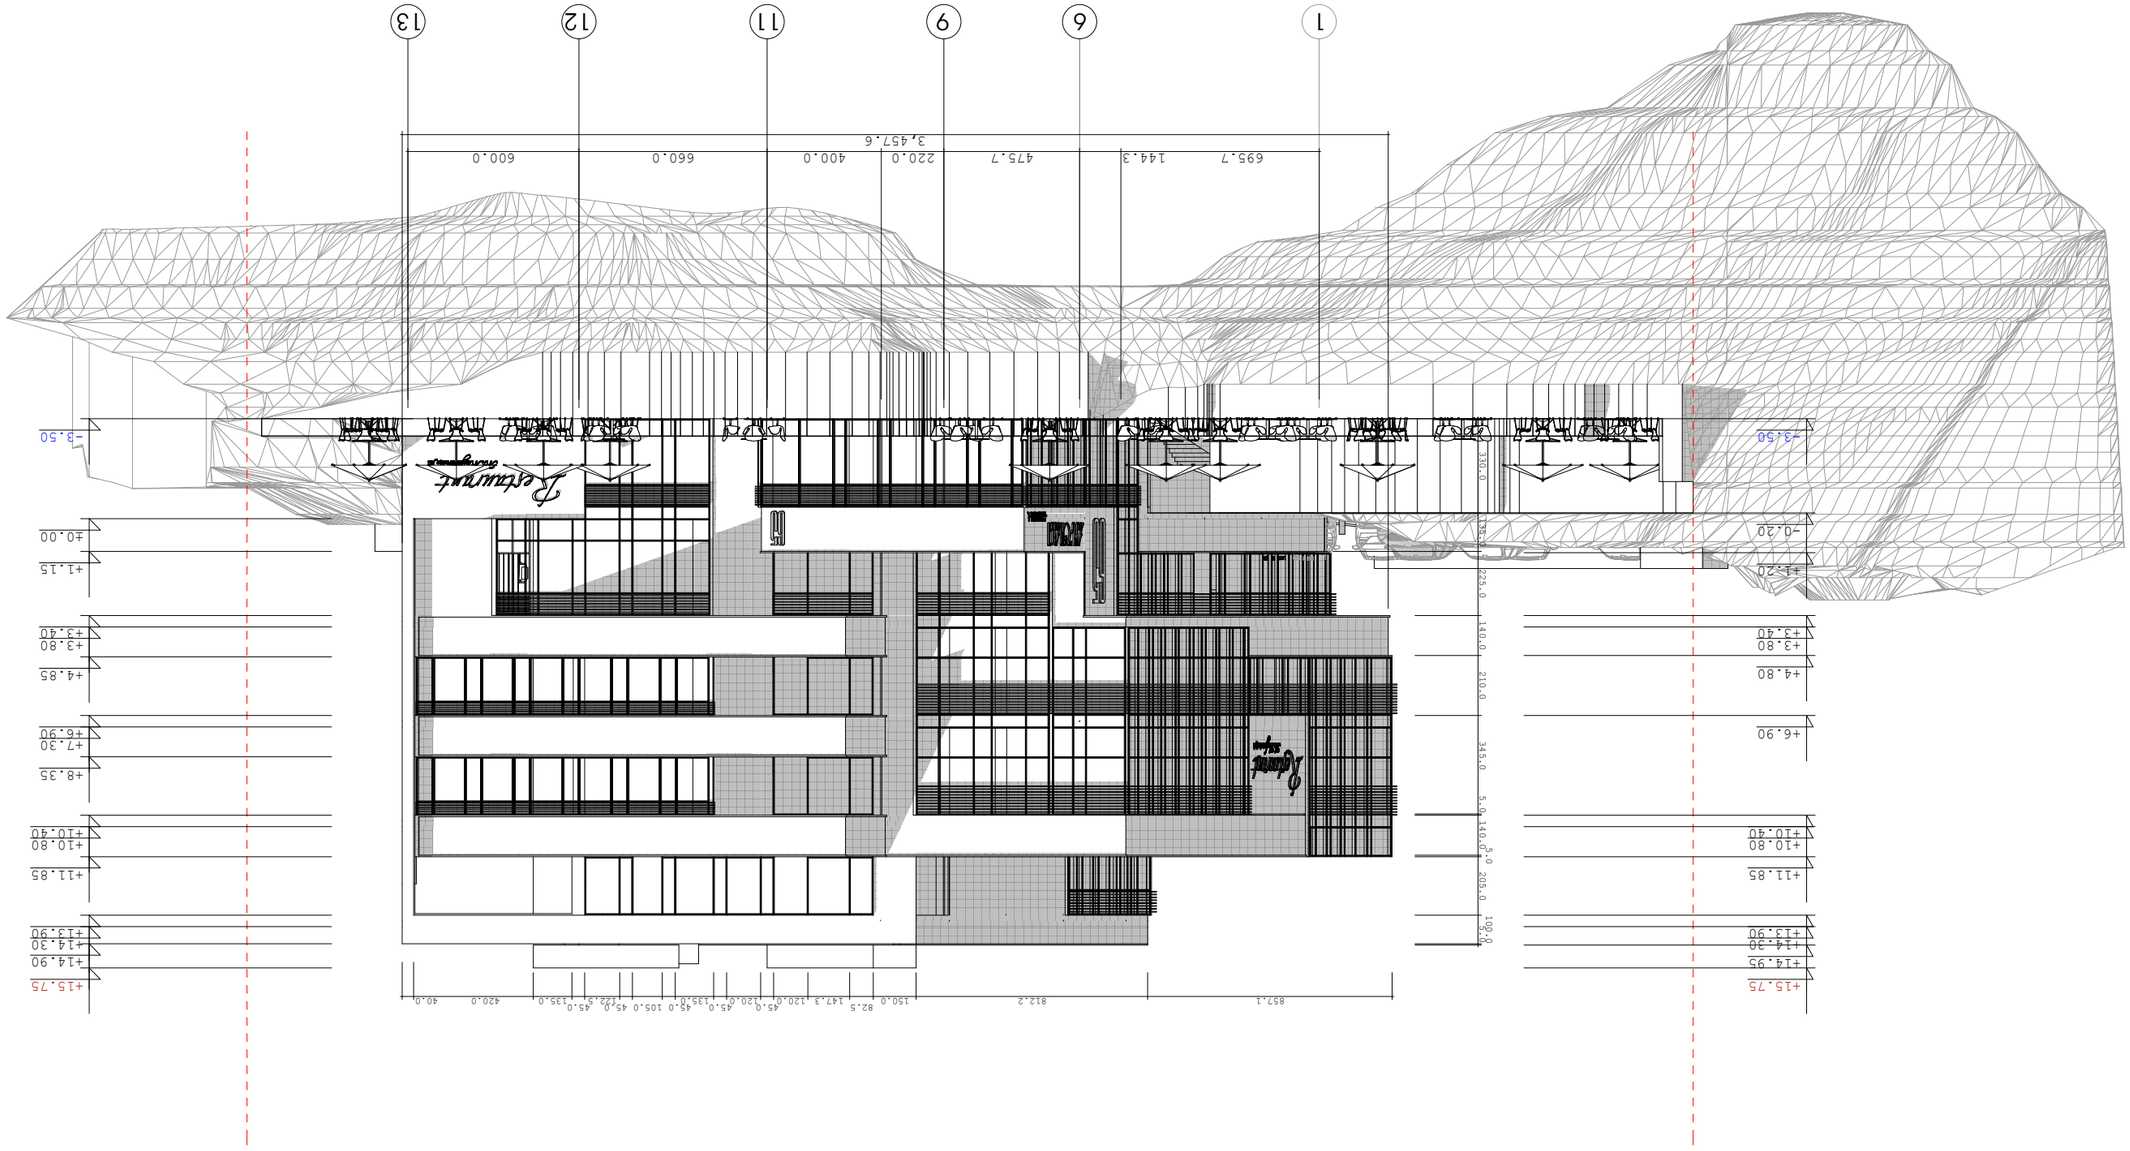













ფასადი ე-ა მ.1:150

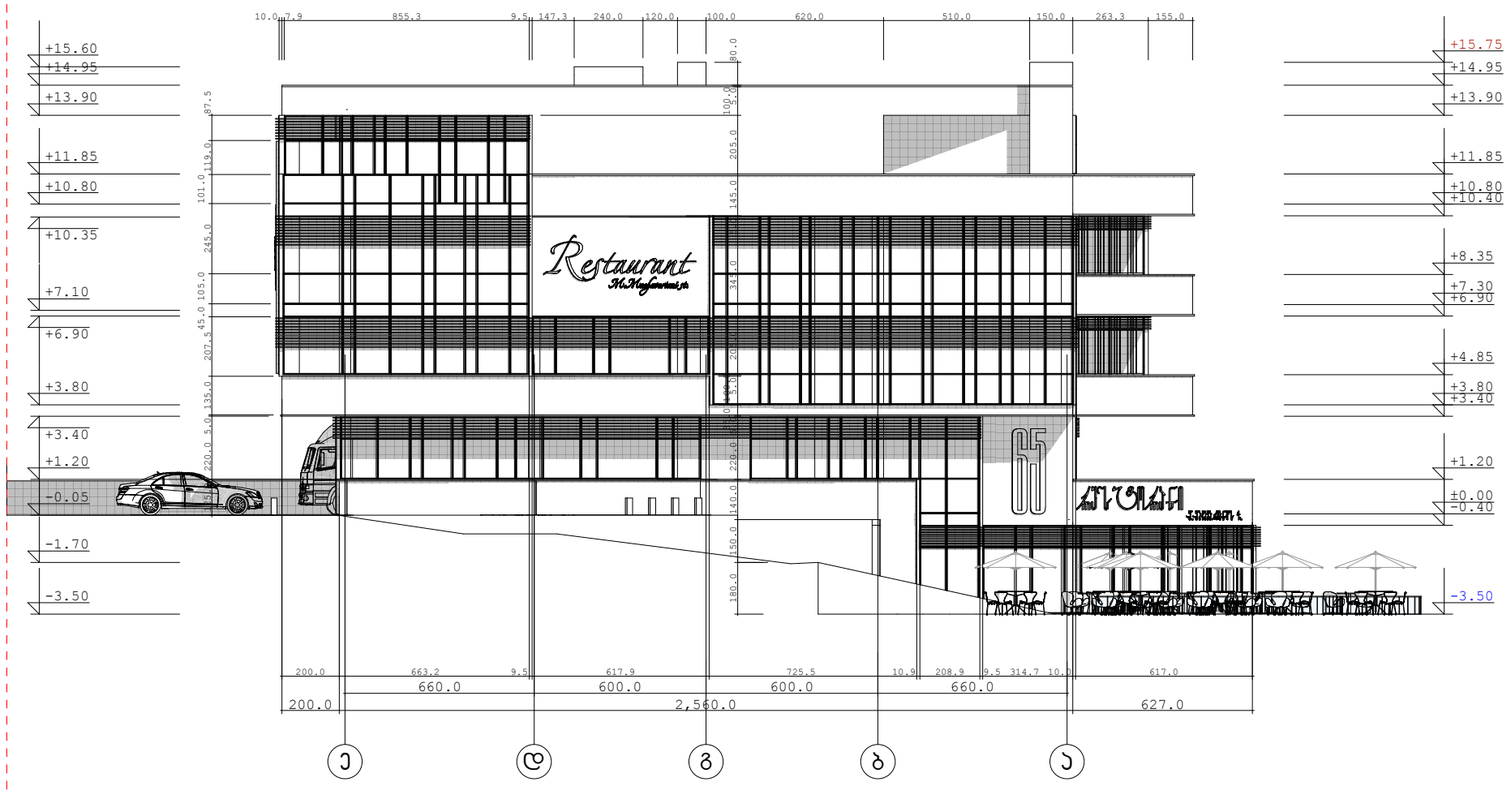

ფორმატი	დაჯგუფება №	ფაილის სახელი
A-3		

ექსპლიკაცია:

პირობითი აღნიშვნები

შენიშვნები:

1/ ზომები მოცემულია მეტრებში

პროექტის სახელწოდება

ქ.ბილისი ტაშკენტის ქ.-ის ბოლოს (ნაკ.01.10.18.006.158) შპს "ტიფლის ვერანდა"-ს ტერიტორიაზე რესტორნის და საბამოფენო დარბაზის მოწყობის პროექტი

თანამდებობა	გვარი	ხელმოწერა
დირექტორი	გ. დათებაშვილი	
მთ. არქიტ.	თ. დათებაშვილი	
არქიტექტორი	ს.როყვა	
შეასრულა		
შეამოწმა		

მისამართი

"JD. studio"

მასშტაბი	1:150	ფასადი 1-5
თარიღი	2015	

სტადია	ფურცელი	ფურცლები
მ.პ		