


ბრილი მ. 1:100

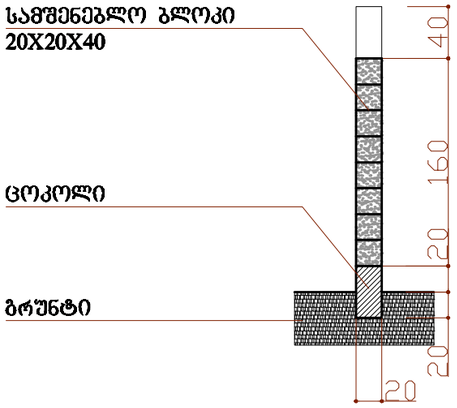

ფასადი მ. 1:100 (ფრაგმენტი)

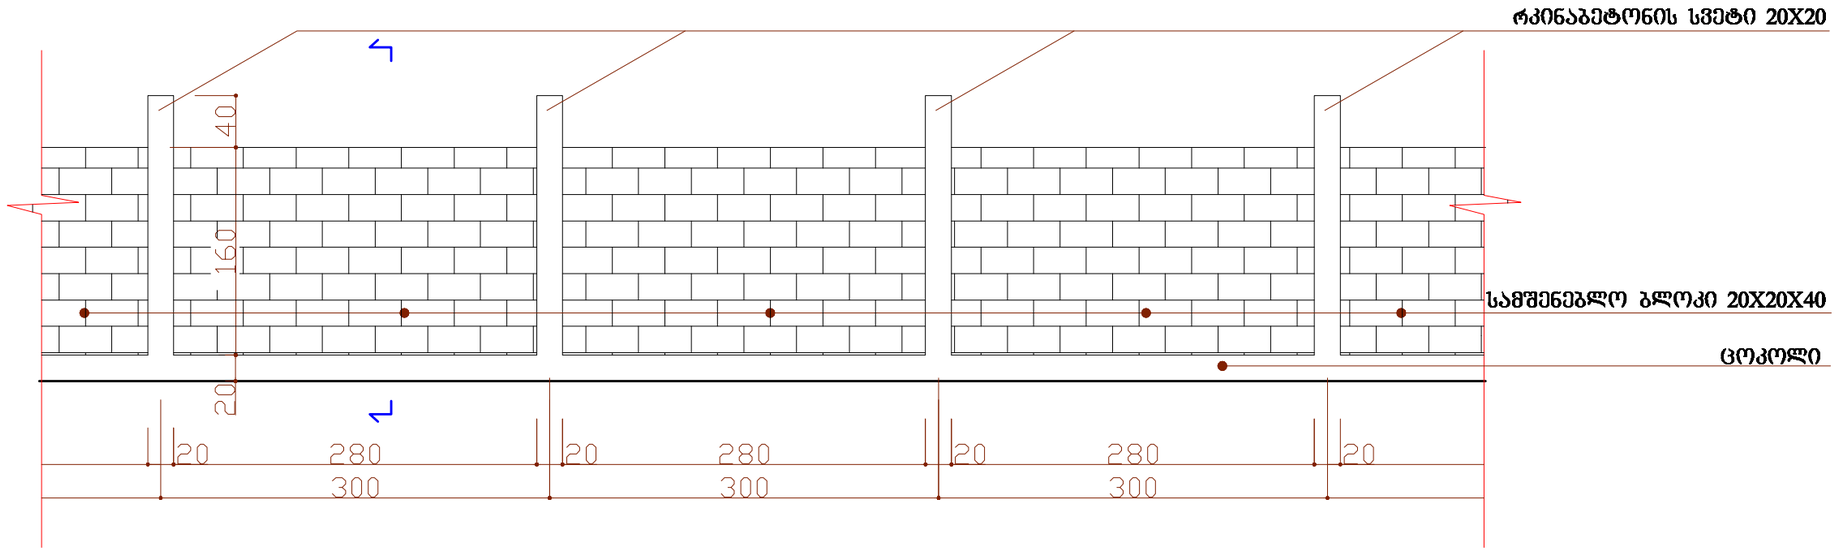


ბეგმა მ. 1:100 (ფრაგმენტი)

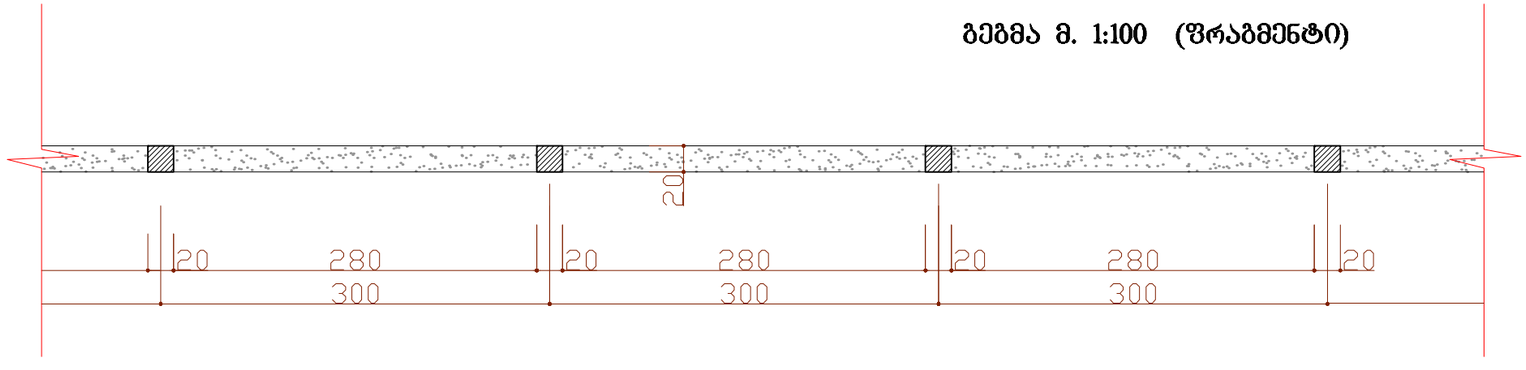

ქ. თბილისი, მარნეულის ქ. №37

გენგეგმა მ 1:500

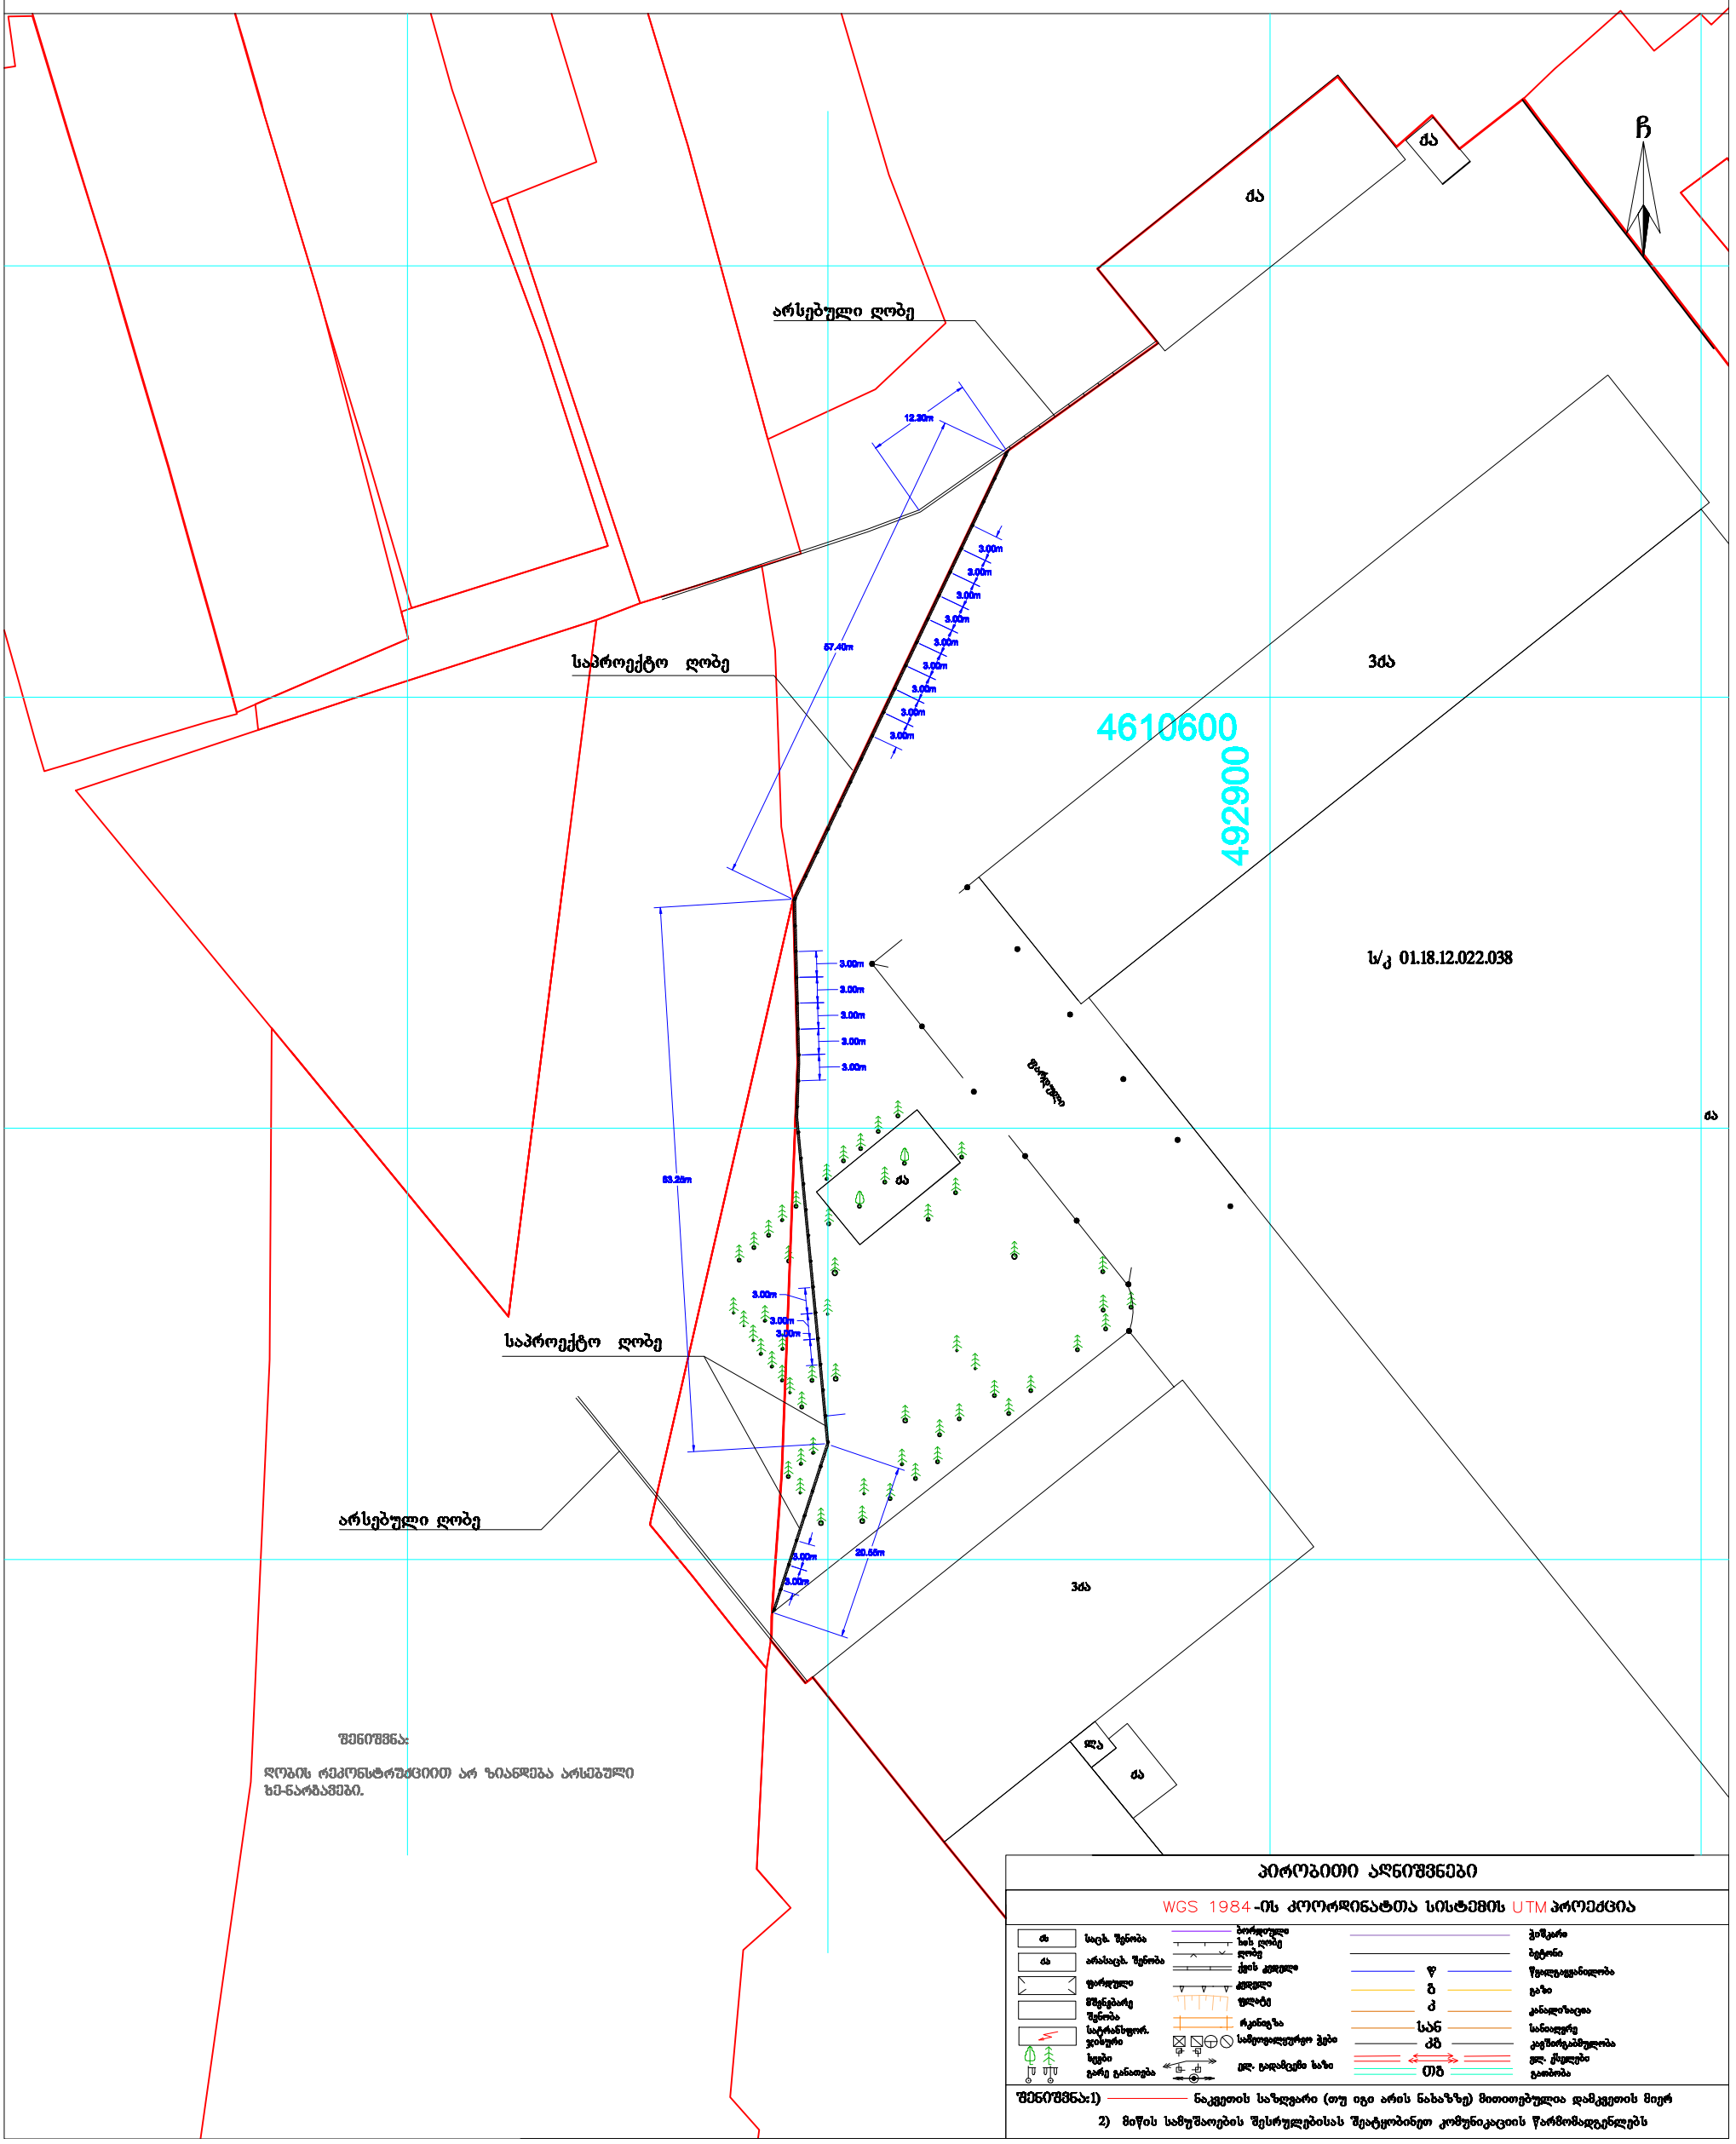


საქართველო
ქ. თბილისის მერია
სსიპ თბილისის არქიტექტურის სამსახური

ქალაქი თბილისი, ქუჩა მარნეული, №37 (ნაკვ.22/044) 36750 კვმ არასასოფლო-სამეურნეო
დანიშნულების ს/კ №011812022038 მიწის ნაკვეთის ტოპოგრაფიული

გეგმა

სამსახურის უფროსი

მიწის ნაკვეთის საზღვრების მომზადების და საინვესტიციო განცხადების		
განყოფილების უფროსი		
მთავარი სპეციალისტი		

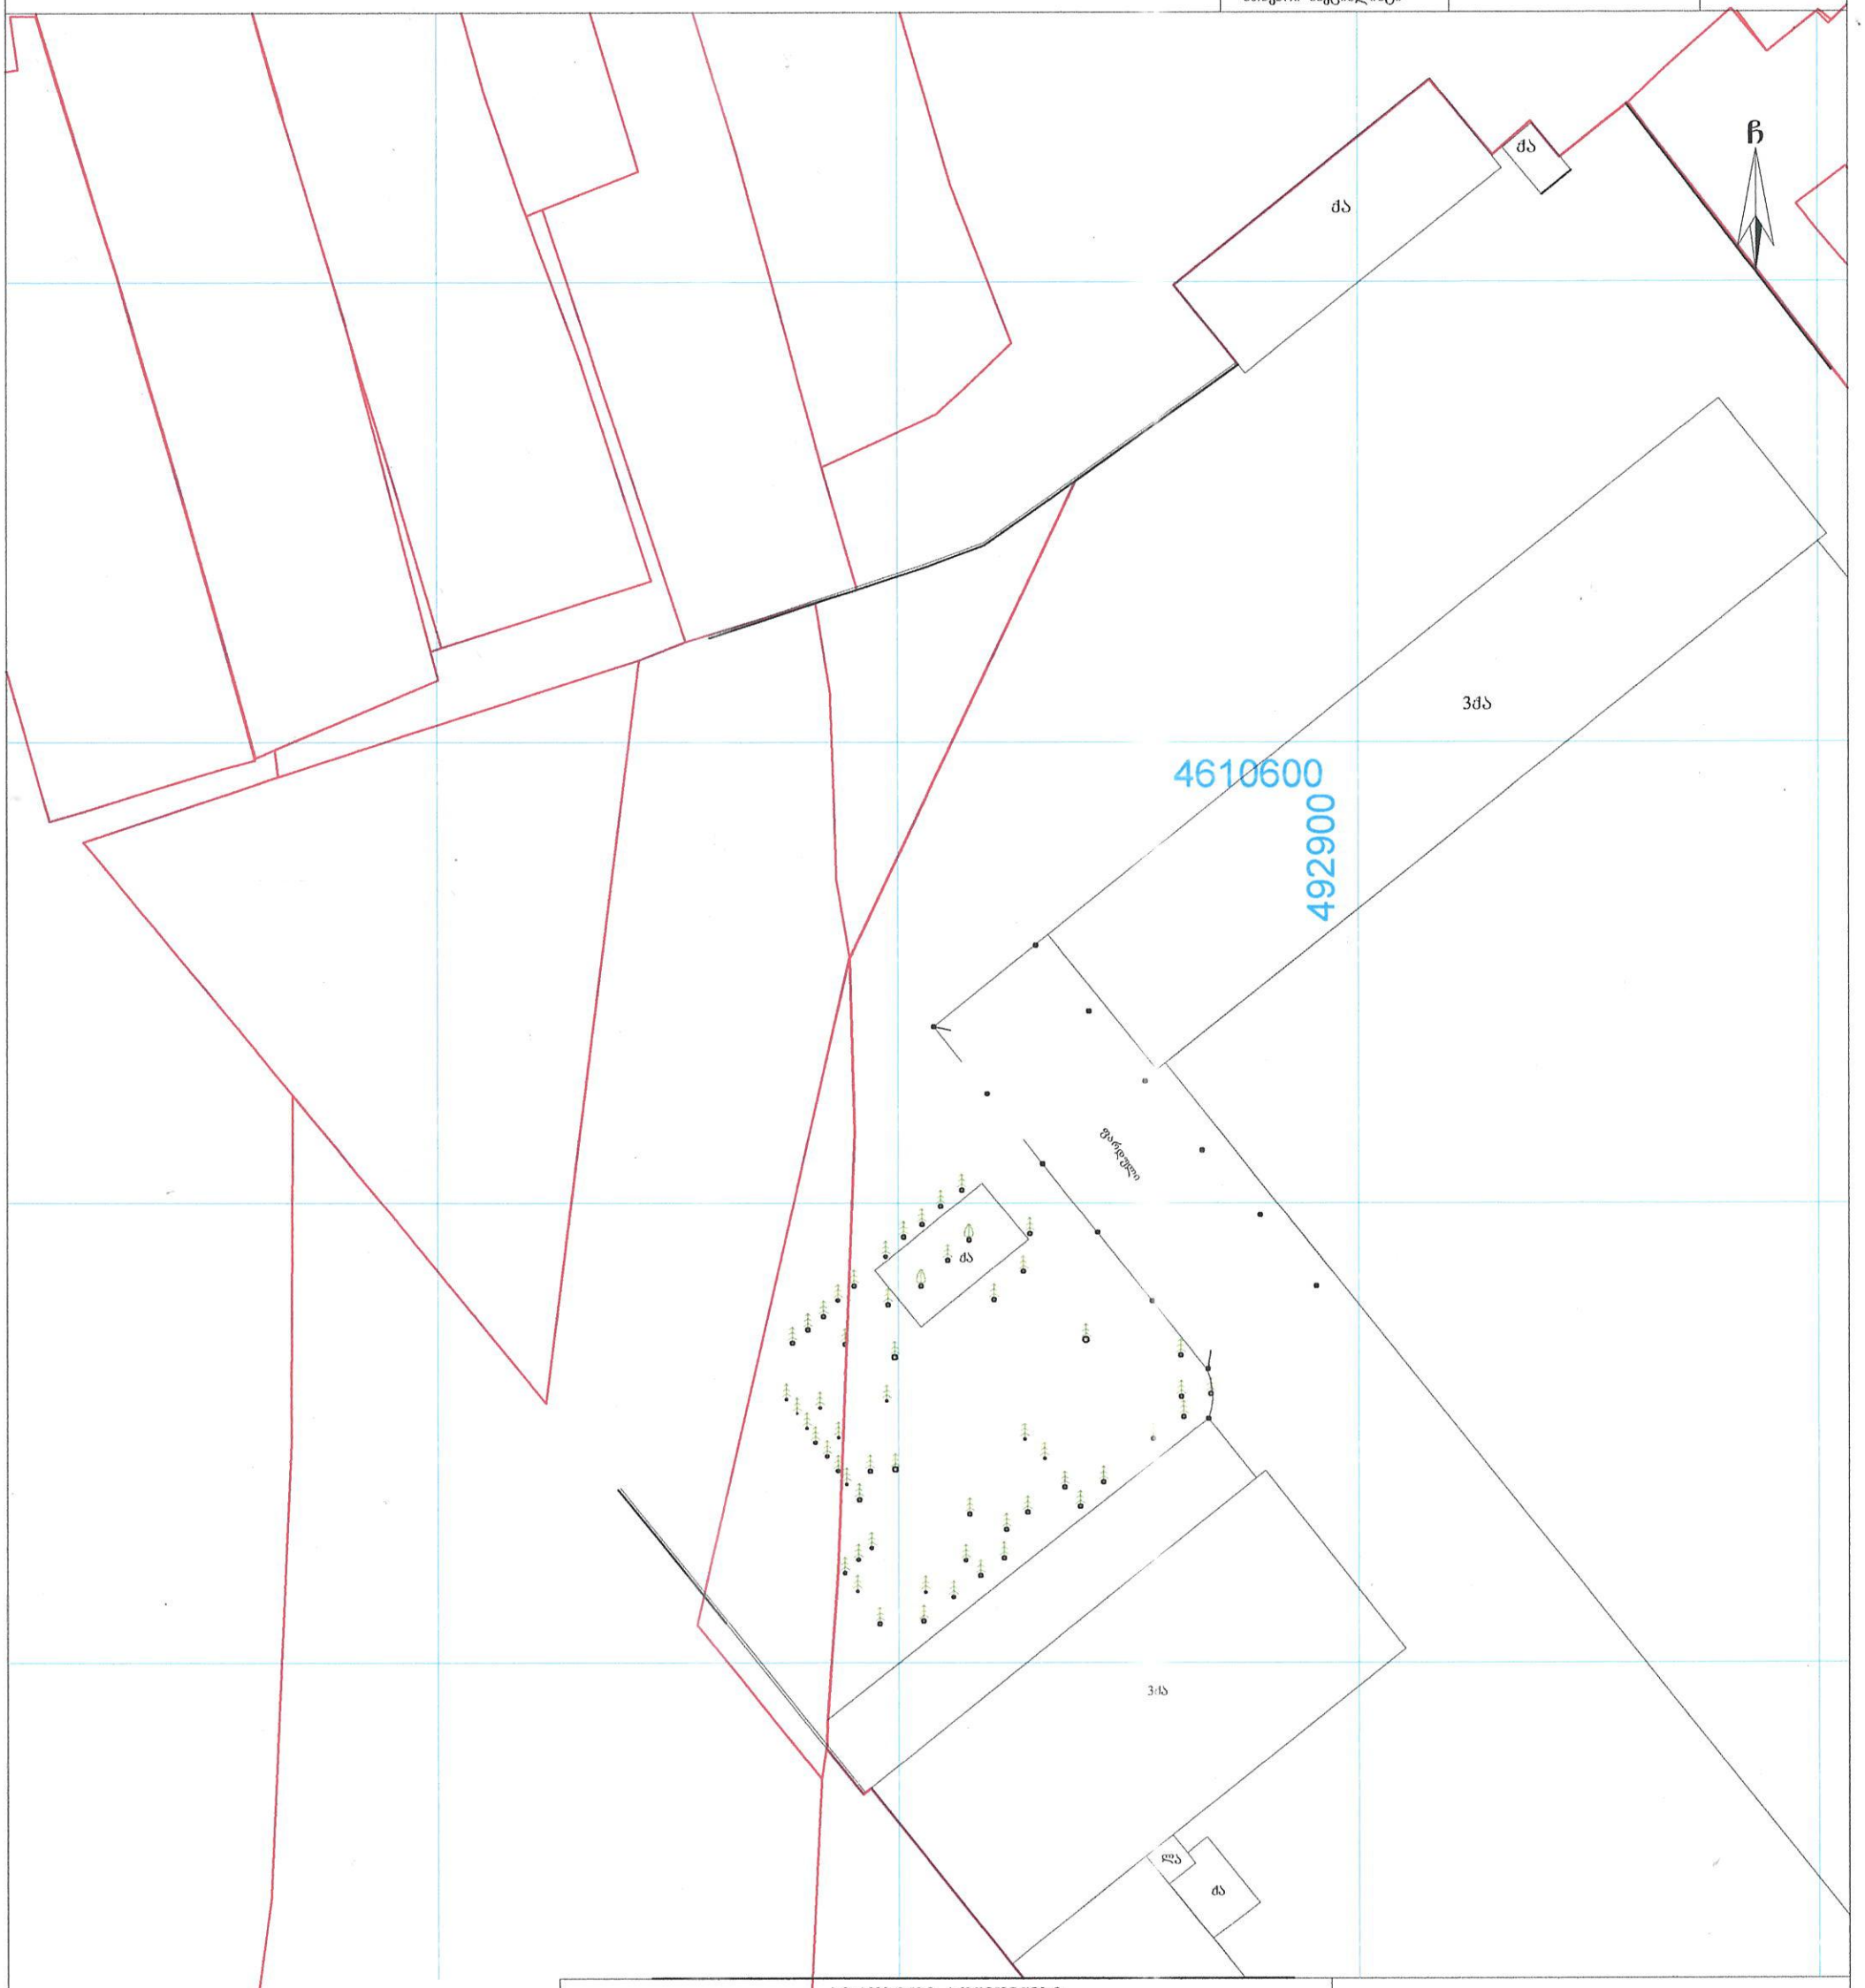

პირობითი აღნიშვნები

WGS 1984-ის კოორდინატთა სისტემის UTM პროექცია

ძა	საცხ. შენობა	ბორდიული		ჰიდრანტი	
ძა	არასაცხ. შენობა	ხის ღობე		ბეტონი	
	ფარდული	ქვის კედელი	ფ	წყალგაყვანილობა	
	მშენებარე შენობა	კედელი	გ	გაზი	
	სატრანსფორ. ჯიხური	ფლატე	კ	კანალიზაცია	
	ხეები	რკინიგზა	სან	სანიაღვრე	
	გარე განათება	სამოთვალყურეო ჭები	კშ	კავშირგაბმულობა	
		ელ. გადამცემი ხაზი	თბ	გათბობა	

შენიშვნა:1) ნაკვეთის საზღვარი (თუ იგი არის ნახაზზე) მითითებულია დამკვეთის მიერ
2) მიწის სამუშაოების შესრულებისას შეატყობინეთ კომუნიკაციის წარმომადგენლებს

შპს „ბიემჯი გრუპ“
საქართველო, თბილისი, შარტავას ქუჩა 14
მობ: 598 667070, 577 158039

BMG
LTD "BMG GROUP"
14 Sartava St. Tbilisi, Georgia

ტექნიკური დირექტორი:		ზ. ბახილაძე
აზომა:		ნ. ჯიქია
დახაზა:		ნ. ჯიქია
დამკვეთი:		შპს ემბაფუდ ჯორჯია
მაშტაბი: 1:500		26.09.2017 წ.