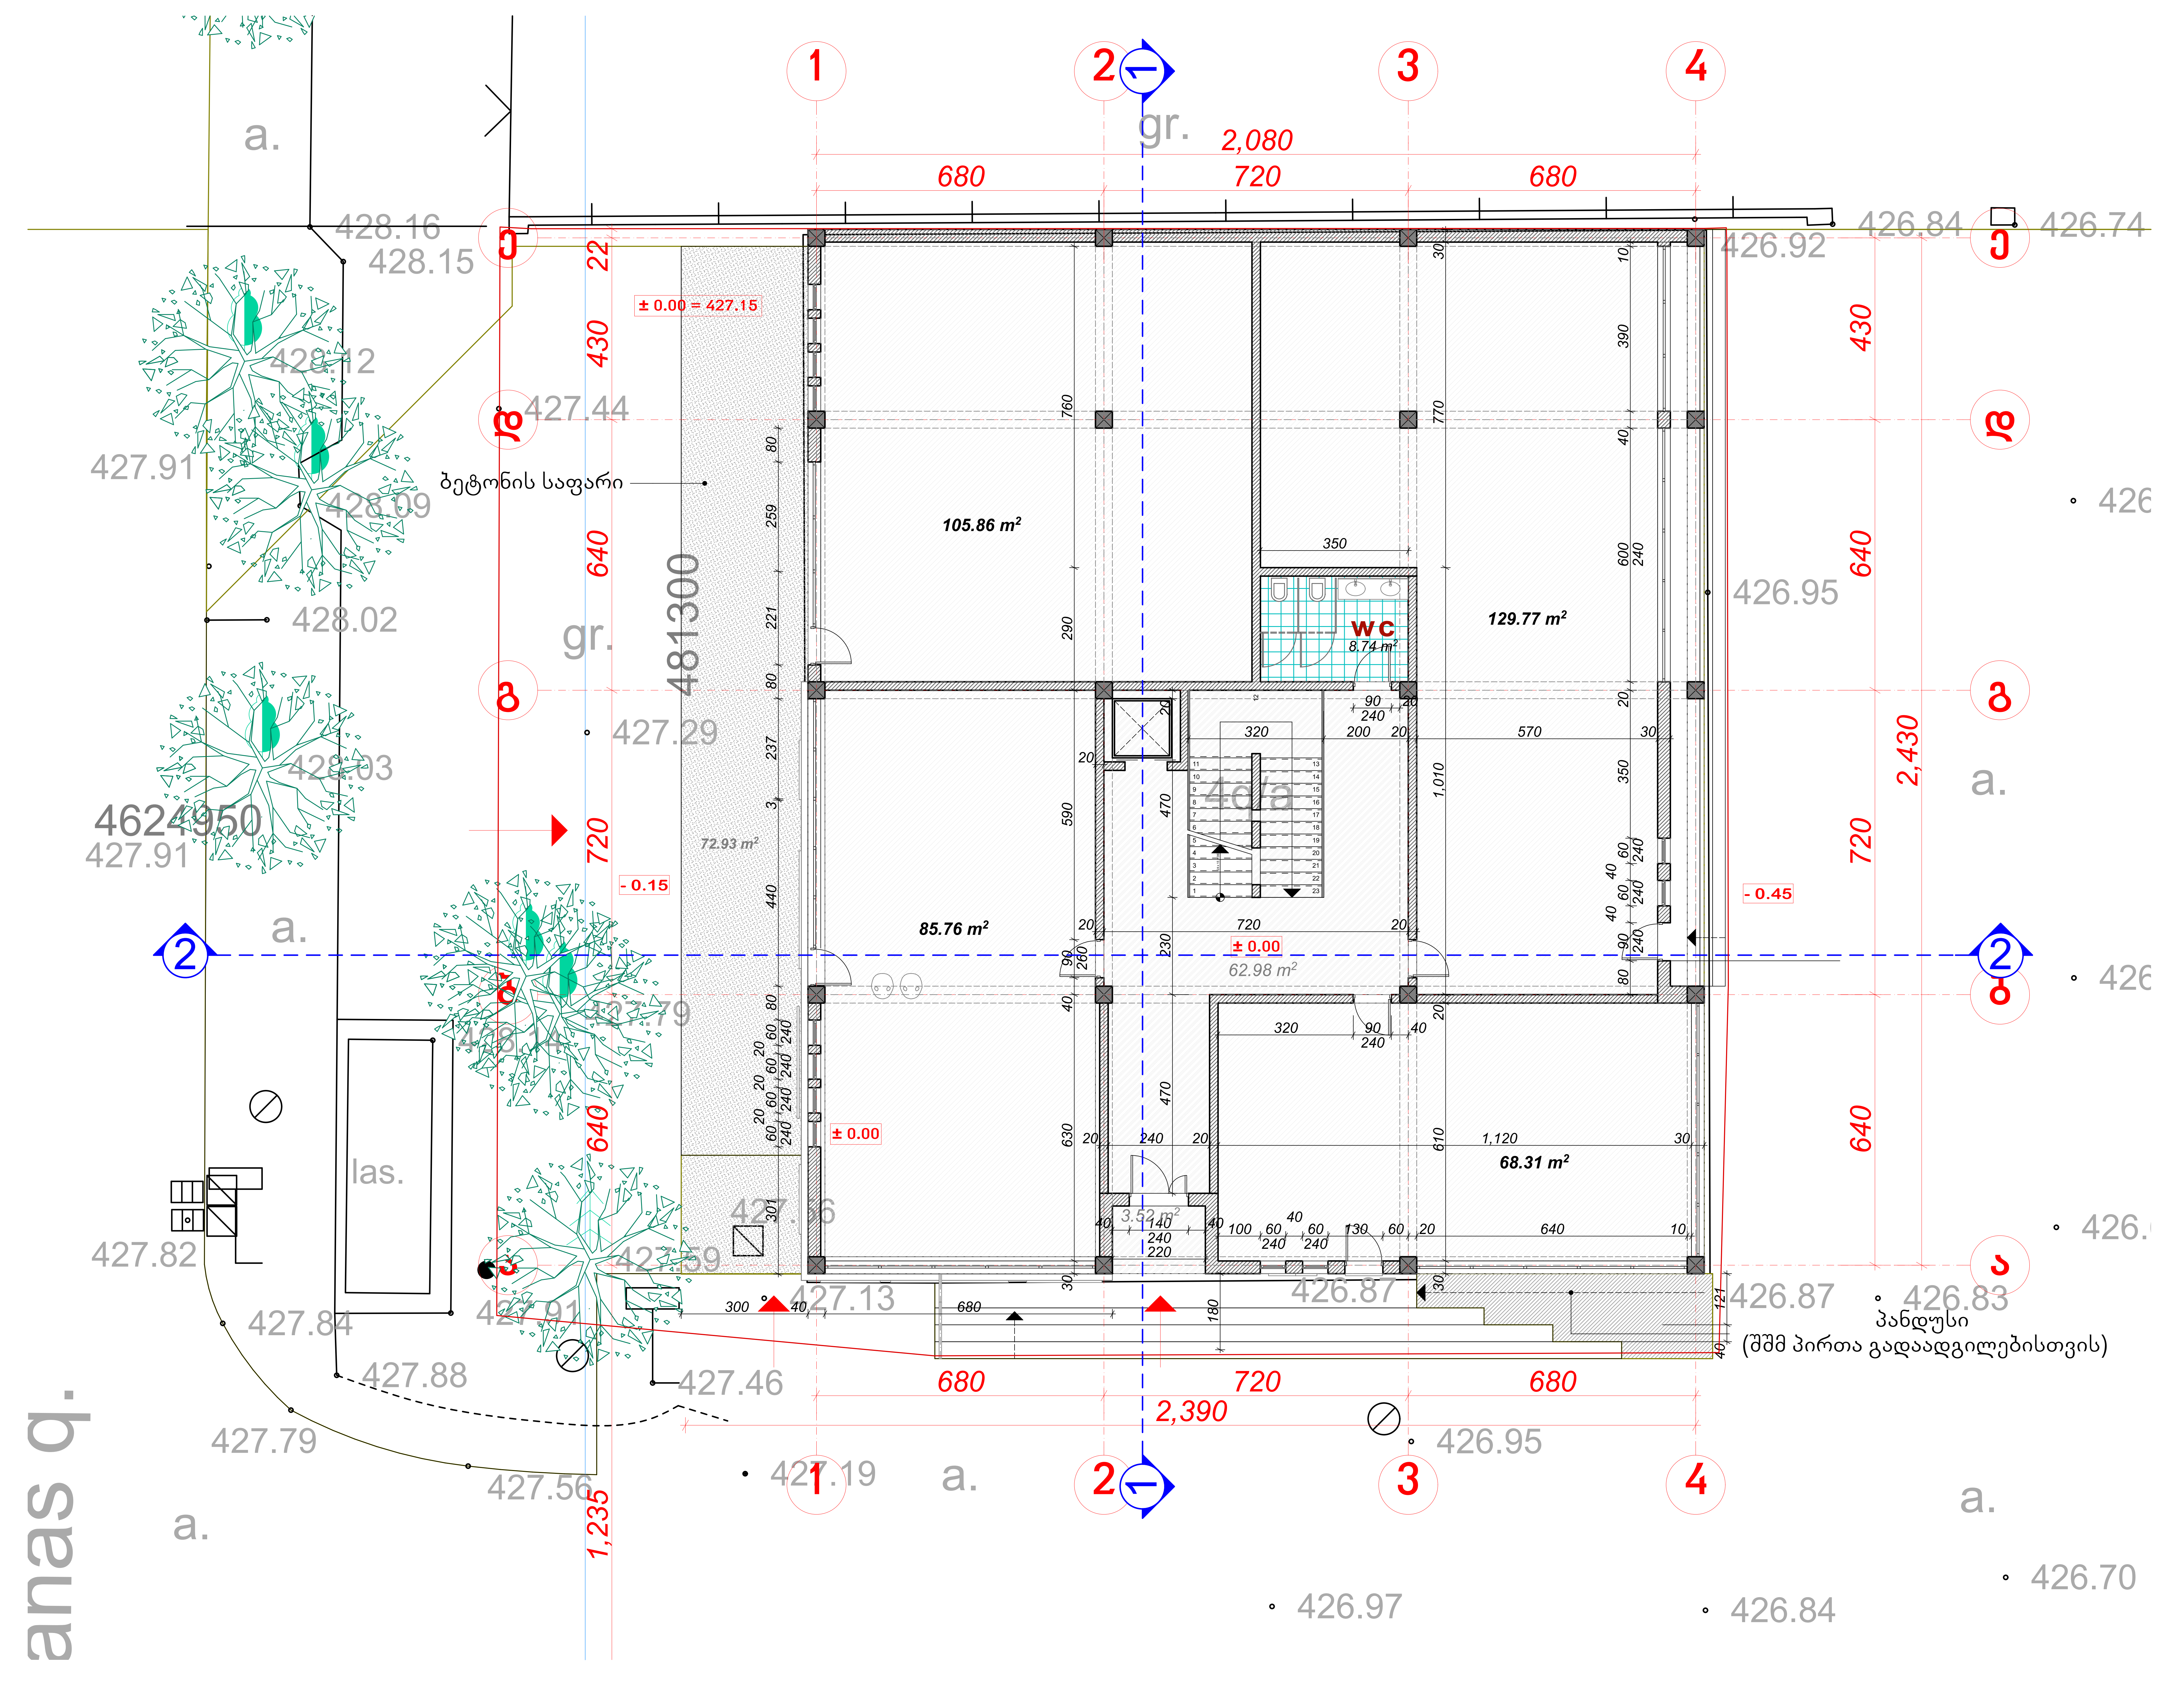

A 2

დაკვეთა N

ექსპლიკაცია

პირობითი აღნიშვნები

შენიშვნები

1. მშენებლობის დროს ნებისმიერი ცვლილება, შეთანხმდეს პროექტის ავტორთან
2.

დამკვეთი: **დ. გუგეშაშვილი**

მისამართი: **ქ. თბილისი**
დიღომი, ლუბლიანას ქ. 15 -ის მიმდებარედ ნაკვეთის ნომერი 01.13.02.005.014

პროექტის სახელწოდება: **მრავალფუნქციური შენობა**

თანამდებობა	გვარი	ხელმოწერა
დირექტორი		
მთ. არქიტექტორი	რ. ზერიშვილი	
პრ. თანაავტორი	ნ.მახარაშვილი	
დაამუშავა	ნ.მახარაშვილი	[signature]
მთ. ინჟინერი		

Architecture&Construction

მისამართი: ქ.თბილისი მ.კოსტავას მე-2 შესახვევი 1 ა კორპუსი

მასშტაბი: **1 : 100**

თარიღი: **10.06.2015**

ნახაზის სახელწოდება: გეგმა **± 0.00** ნიშნულზე

პროექტი	ფურცელი	ფურცლები
მუშა პროექტი	ა -	

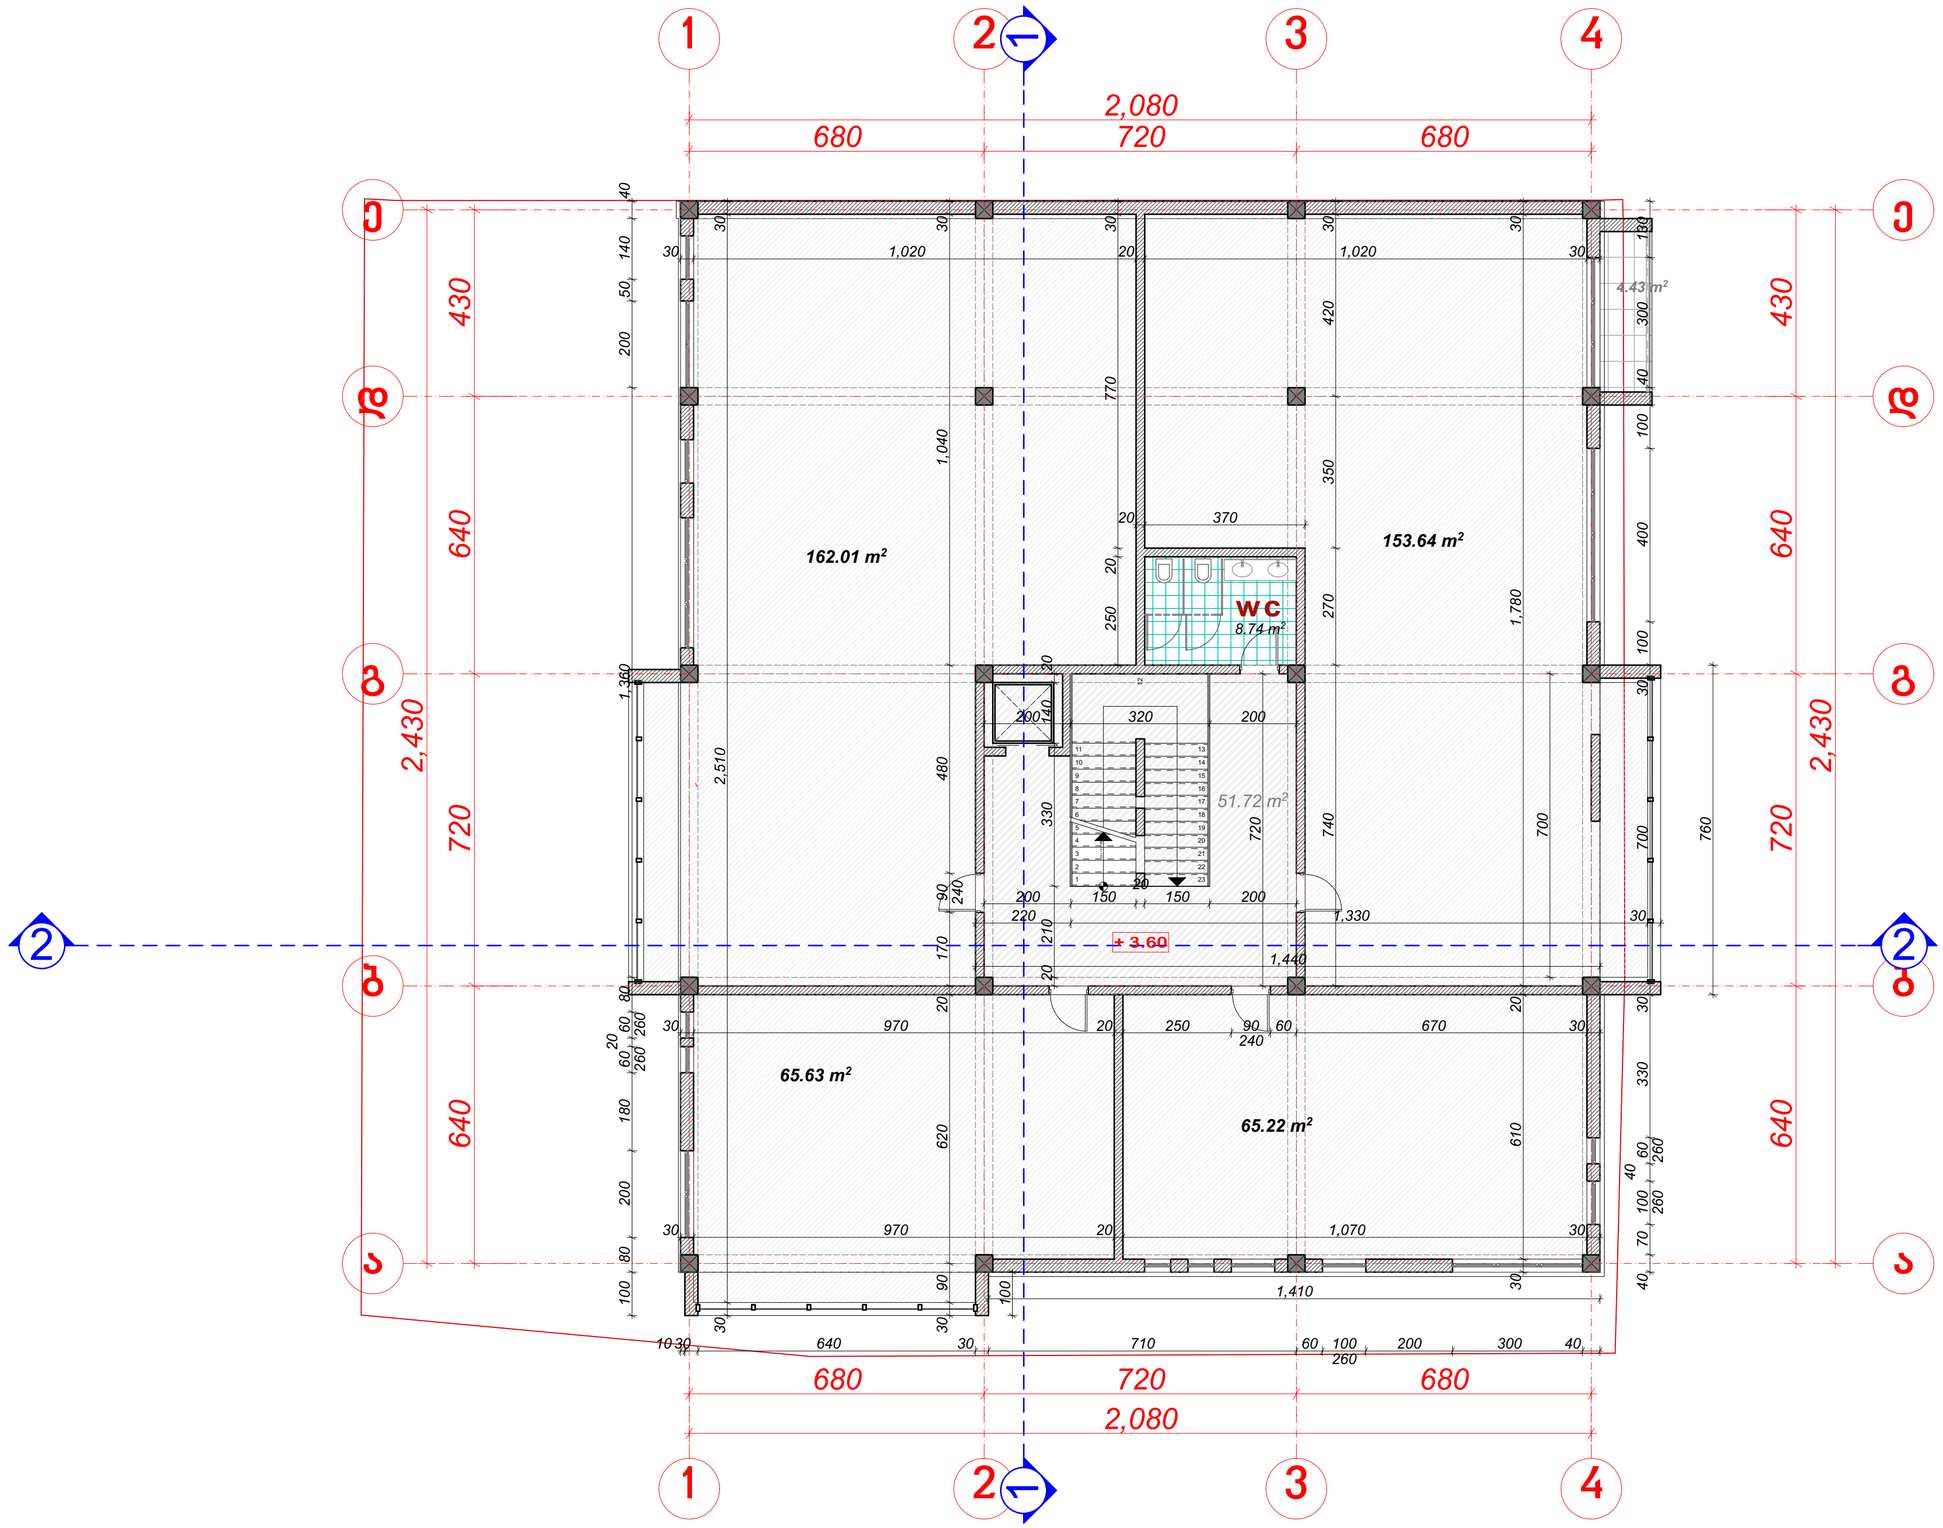

A 2

დაკვეთა N

ექსპლიკაცია

პირობითი აღნიშვნები

შენიშვნები

1. მშენებლობის დროს ნებისმიერი ცვლილება, შეთანხმდეს პროექტის ავტორთან
2.

დამკვეთი
დ. გუგუშაშვილი

მისამართი
ქ. თბილისი
დილომი, ლუბლიანას ქ. 15 -ის მიმდებარედ ნაკვეთის ნომერი 01.13.02.005.014

პროექტის სახელწოდება
მრავალფუნქციური შენობა

თანამდებობა	გვარი	ხელმოწერა
დირექტორი		
მთ. არქიტექტორი	რ. ბერიშვილი	
პრ. თანაავტორი	ნ.მახარაშვილი	
დაამუშავა	ნ.მახარაშვილი	
მთ. ინჟინერი		

მისამართი
ქ.თბილისი
მ.კოსტავას მე-2 შესახვევი 1 ა კორპუსი

მასშტაბი **1 : 100**

თარიღი **10.06.2015**

ნახაზის სახელწოდება
გეგმა + 3.60 ნიშნულზე

პროექტი	ფურცელი	ფურცლები
მუშა პროექტი	ა -	

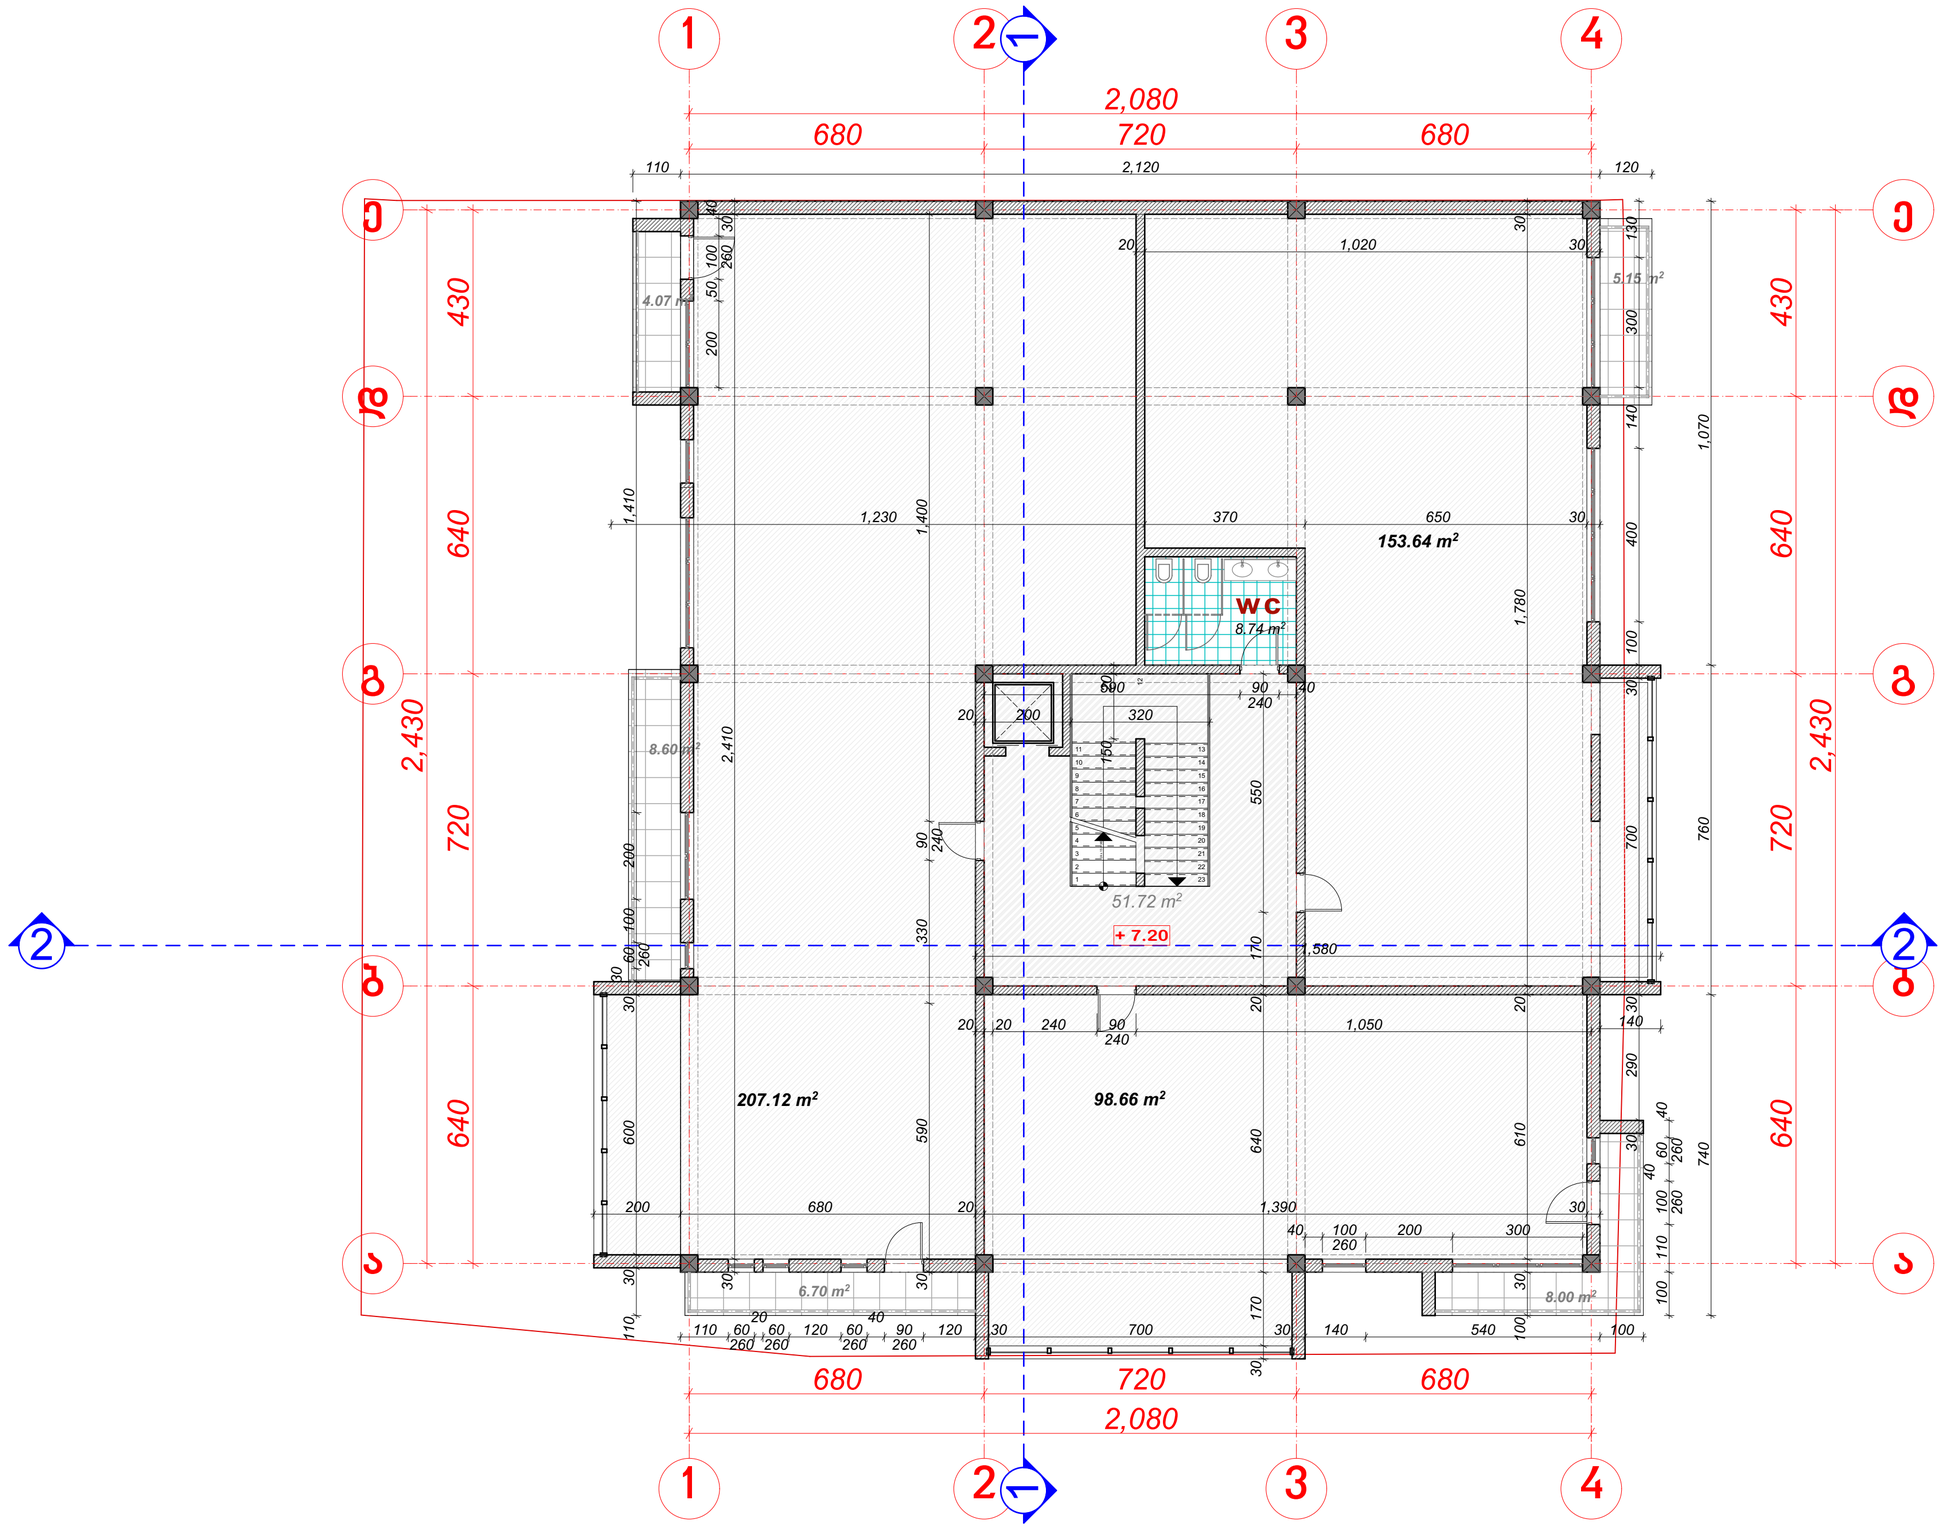

A 2

დაკვეთა N

ექსპლიკაცია

პირობითი აღნიშვნები

შენიშვნები

1. მშენებლობის დროს ნებისმიერი ცვლილება, შეთანხმდეს პროექტის ავტორთან
2.

დამკვეთი: დ. გუგუშაშვილი

მისამართი: ქ. თბილისი
დიღომი, ლუბლიანას ქ. 15 -ის მიმდებარედ
ნაკვეთის ნომერი 01.13.02.005.014

პროექტის სახელწოდება: მრავალფუნქციური შენობა

თანამდებობა	გვარი	ხელმოწერა
დირექტორი		
მთ. არქიტექტორი	რ. ბერიშვილი	
პრ. თანაავტორი	ნ.მახარაშვილი	
დამუშავა	ნ.მახარაშვილი	
მთ. ინჟინერი		

მისამართი: ქ.თბილისი
მ.კოსტავას მე-2 შესახვევი 1 ა კორპუსი

მასშტაბი: 1 : 100

თარიღი: 10.06.2015

ნახაზის სახელწოდება: გეგმა + 7.20 ნიშნულზე

პროექტი	ფურცელი	ფურცლები
მუშა პროექტი	ა -	

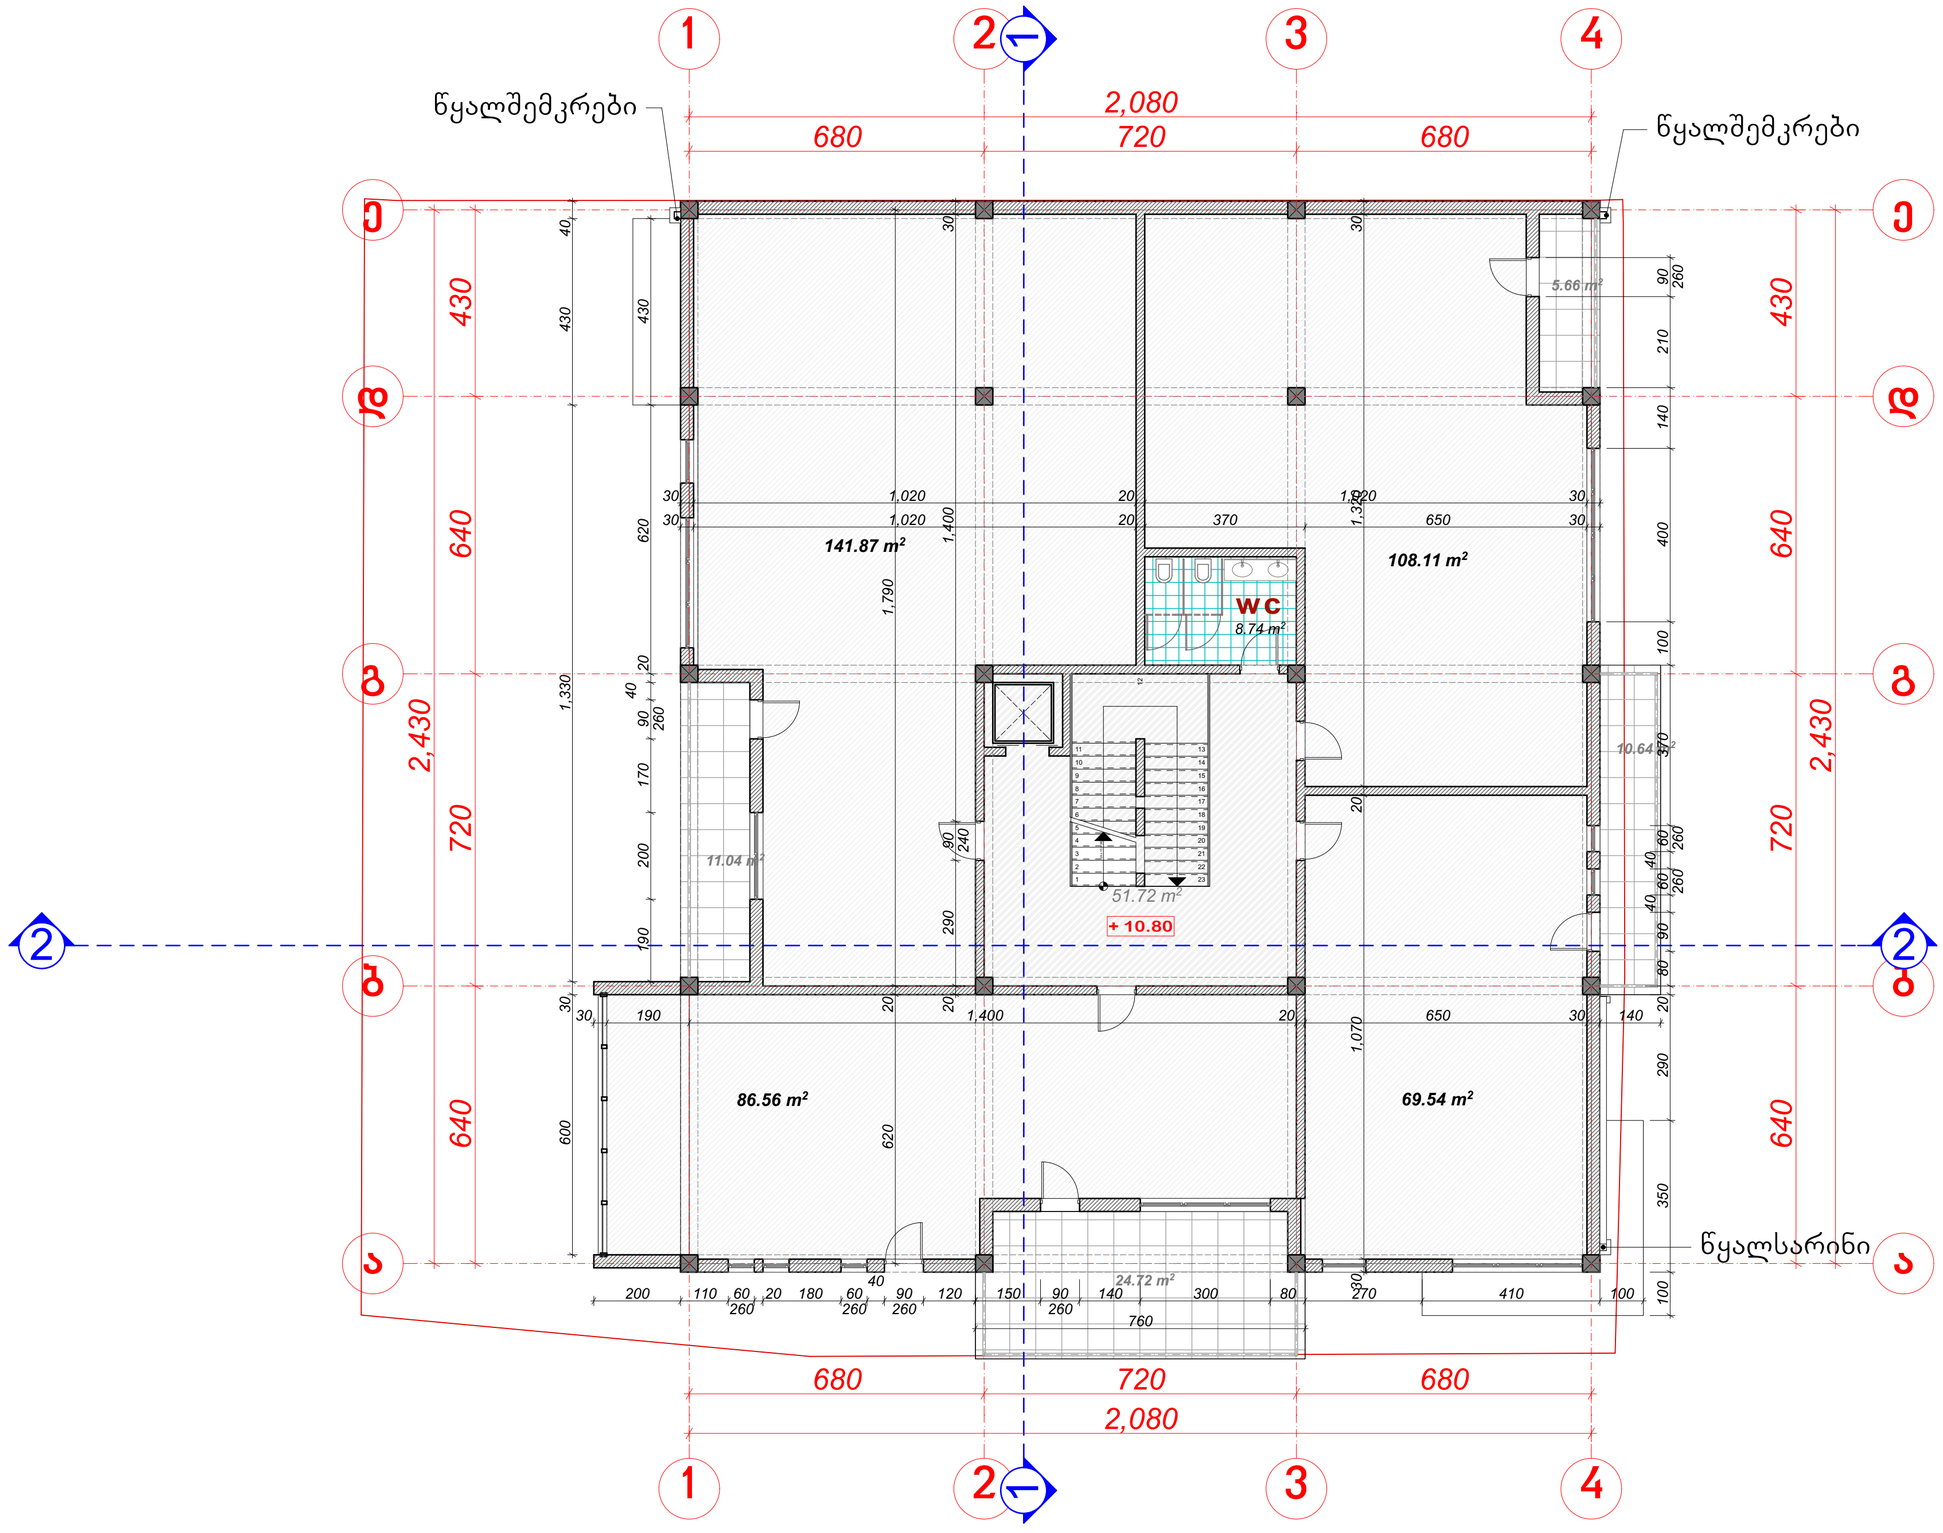

A 2

დაკვეთა N

ექსპლიკაცია

პირობითი აღნიშვნები

შენიშვნები

1. მშენებლობის დროს ნებისმიერი ცვლილება, შეთანხმდეს პროექტის ავტორთან
2.

დამკვეთი: დ. გუგუშაშვილი

მისამართი: **ქ. თბილისი**
დღღთი, ლუბლიანას ქ. 15 -ის მიმდებარედ ნაკვეთის ნომერი 01.13.02.005.014

პროექტის სახელწოდება: **მრავალფუნქციური შენობა**

თანამდებობა	გვარი	ხელმოწერა
დირექტორი		
მთ. არქიტექტორი	რ. ბერიძვილი	
პრ. თანაავტორი	ნ.მახარაშვილი	
დაამუშავა	ნ.მახარაშვილი	
მთ. ინჟინერი		

მისამართი: ქ.თბილისი მ.კოსტავას მე.2 შესახვევი I ა კორპუსი

მასშტაბი: 1 : 100

თარიღი: 10.06.2015

ნახაზის სახელწოდება: გეგმა + 10.80 ნიშნულზე

პროექტი	ფურცელი	ფურცლები
მუშა პროექტი	ა -	

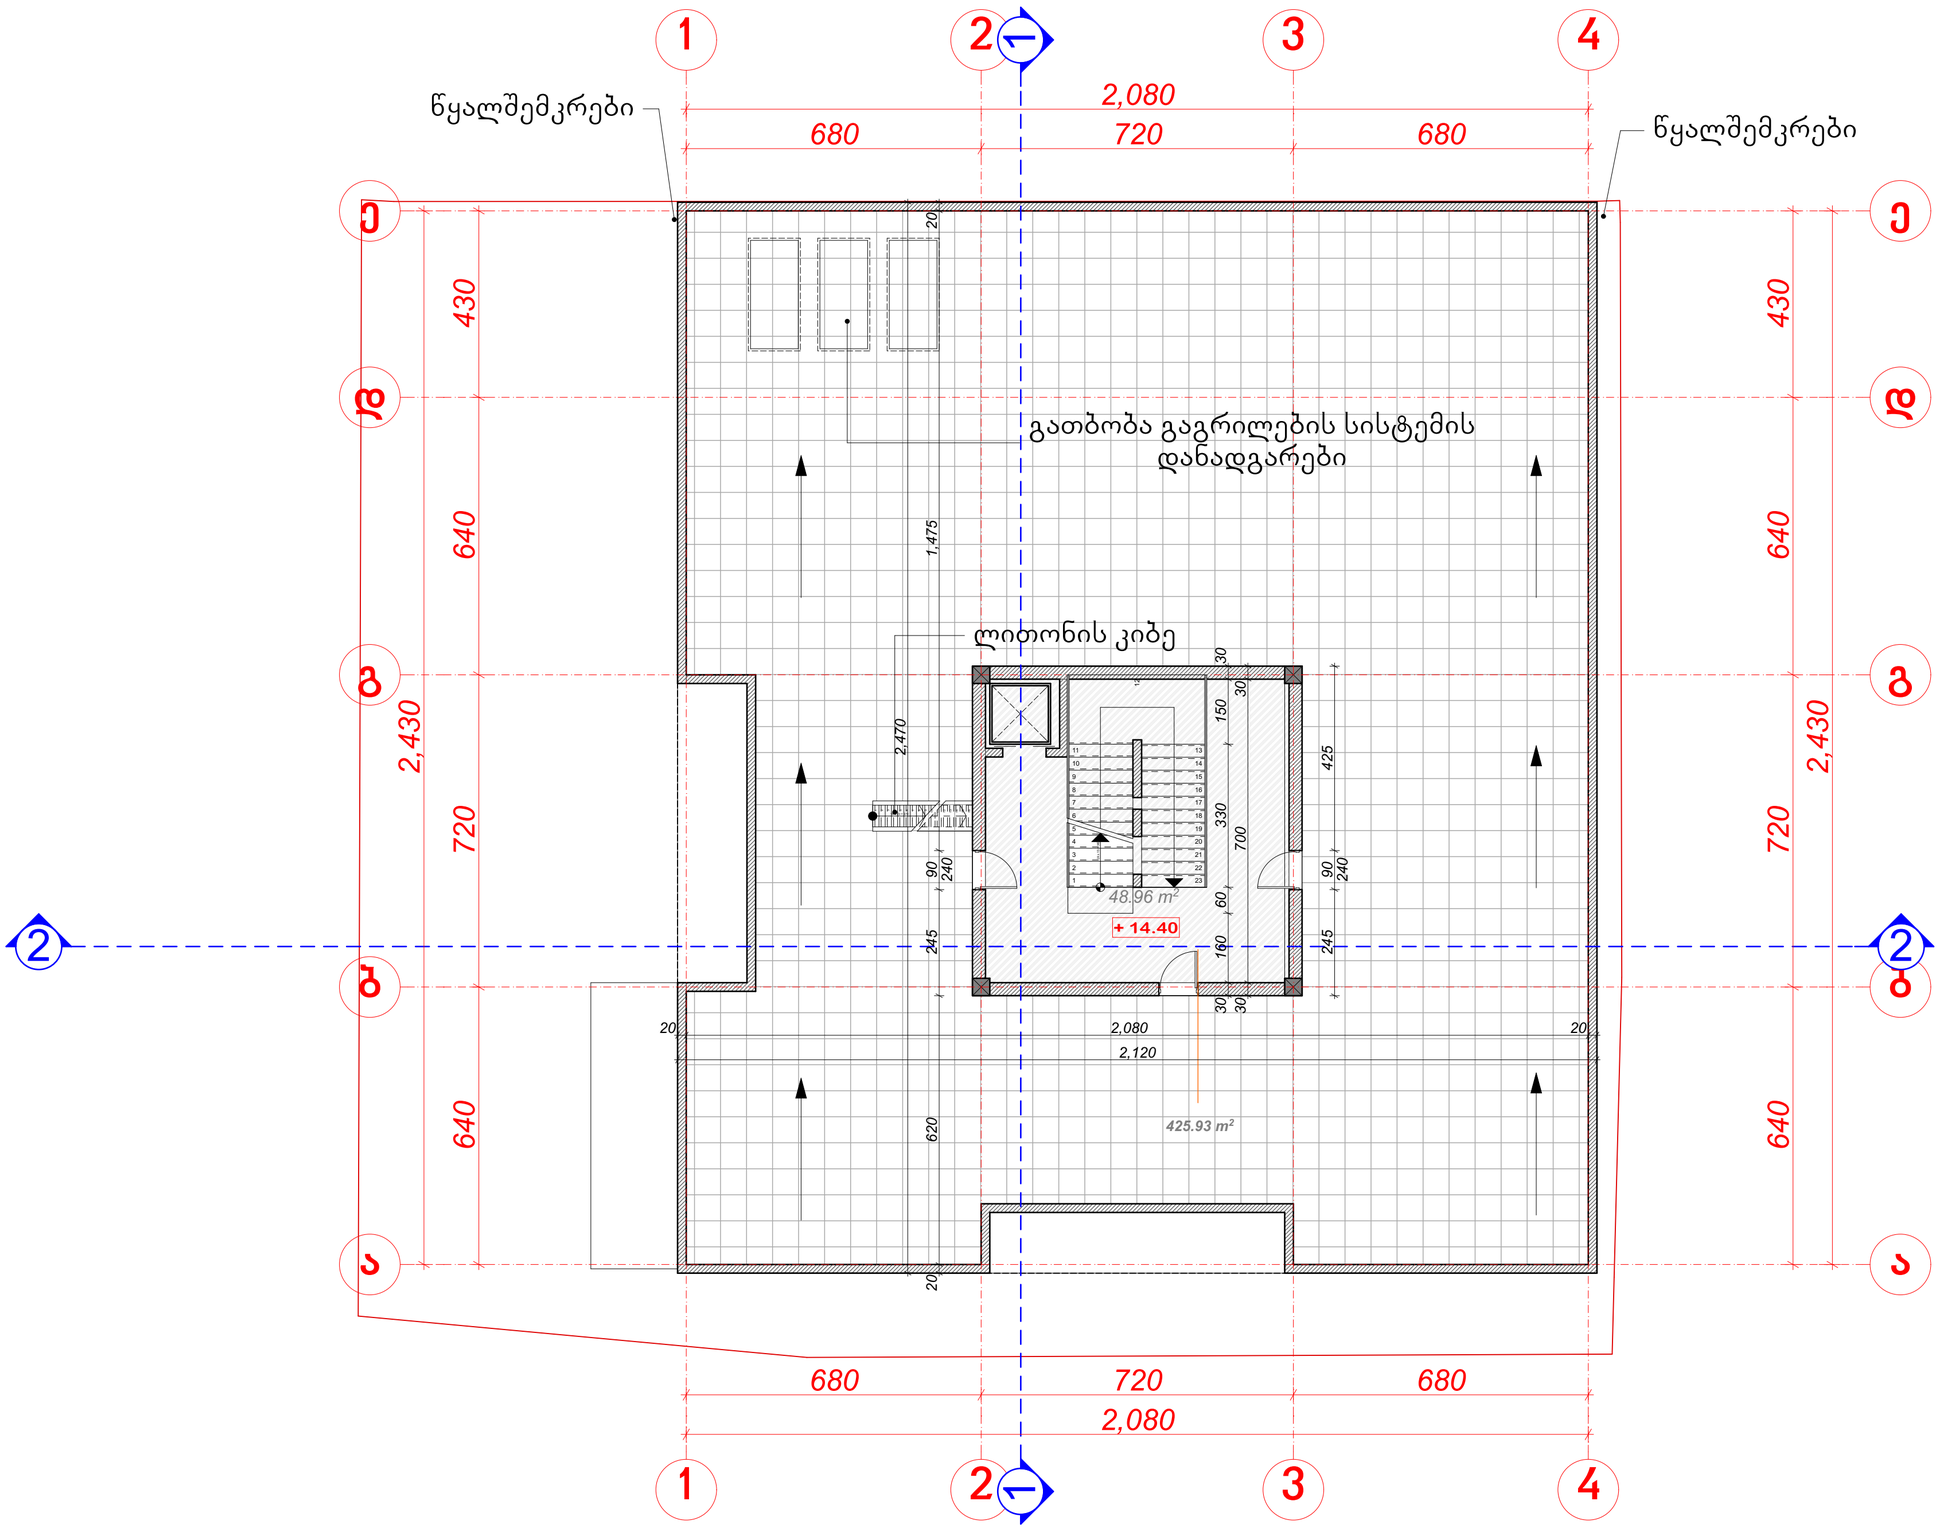

A 2

დაკვეთა N

ექსპლიკაცია

პირობითი აღნიშვნები

შენიშვნები

1. მშენებლობის დროს ნებისმიერი ცვლილება, შეთანხმდეს პროექტის ავტორთან
2.

დაკვეთი: დ. გუგუშაშვილი

მისამართი: **ქ. თბილისი**
დილომი, ლუბლიანას ქ. 15 -ის მიმდებარედ
ნაკვეთის ნომერი 01.13.02.005.014

პროექტის სახელწოდება: **მრავალფუნქციური შენობა**

თანამდებობა	გვარი	ხელმოწერა
დირექტორი		
მთ. არქიტექტორი	რ. ბერიშვილი	
პრ. თანაავტორი	ნ.მახარაშვილი	
დაამუშავა	ნ.მახარაშვილი	
მთ. ინჟინერი		

მისამართი: ქ.თბილისი
მ.კოსტავას მე-2 შესახვევი 1 ა კორპუსი

მასშტაბი: 1 : 100

თარიღი: 10.06.2015

ნახაზის სახელწოდება: გეგმა **+ 14.40** ნიშნულზე

პროექტი	ფურცელი	ფურცლები
მუშა პროექტი	ა -	

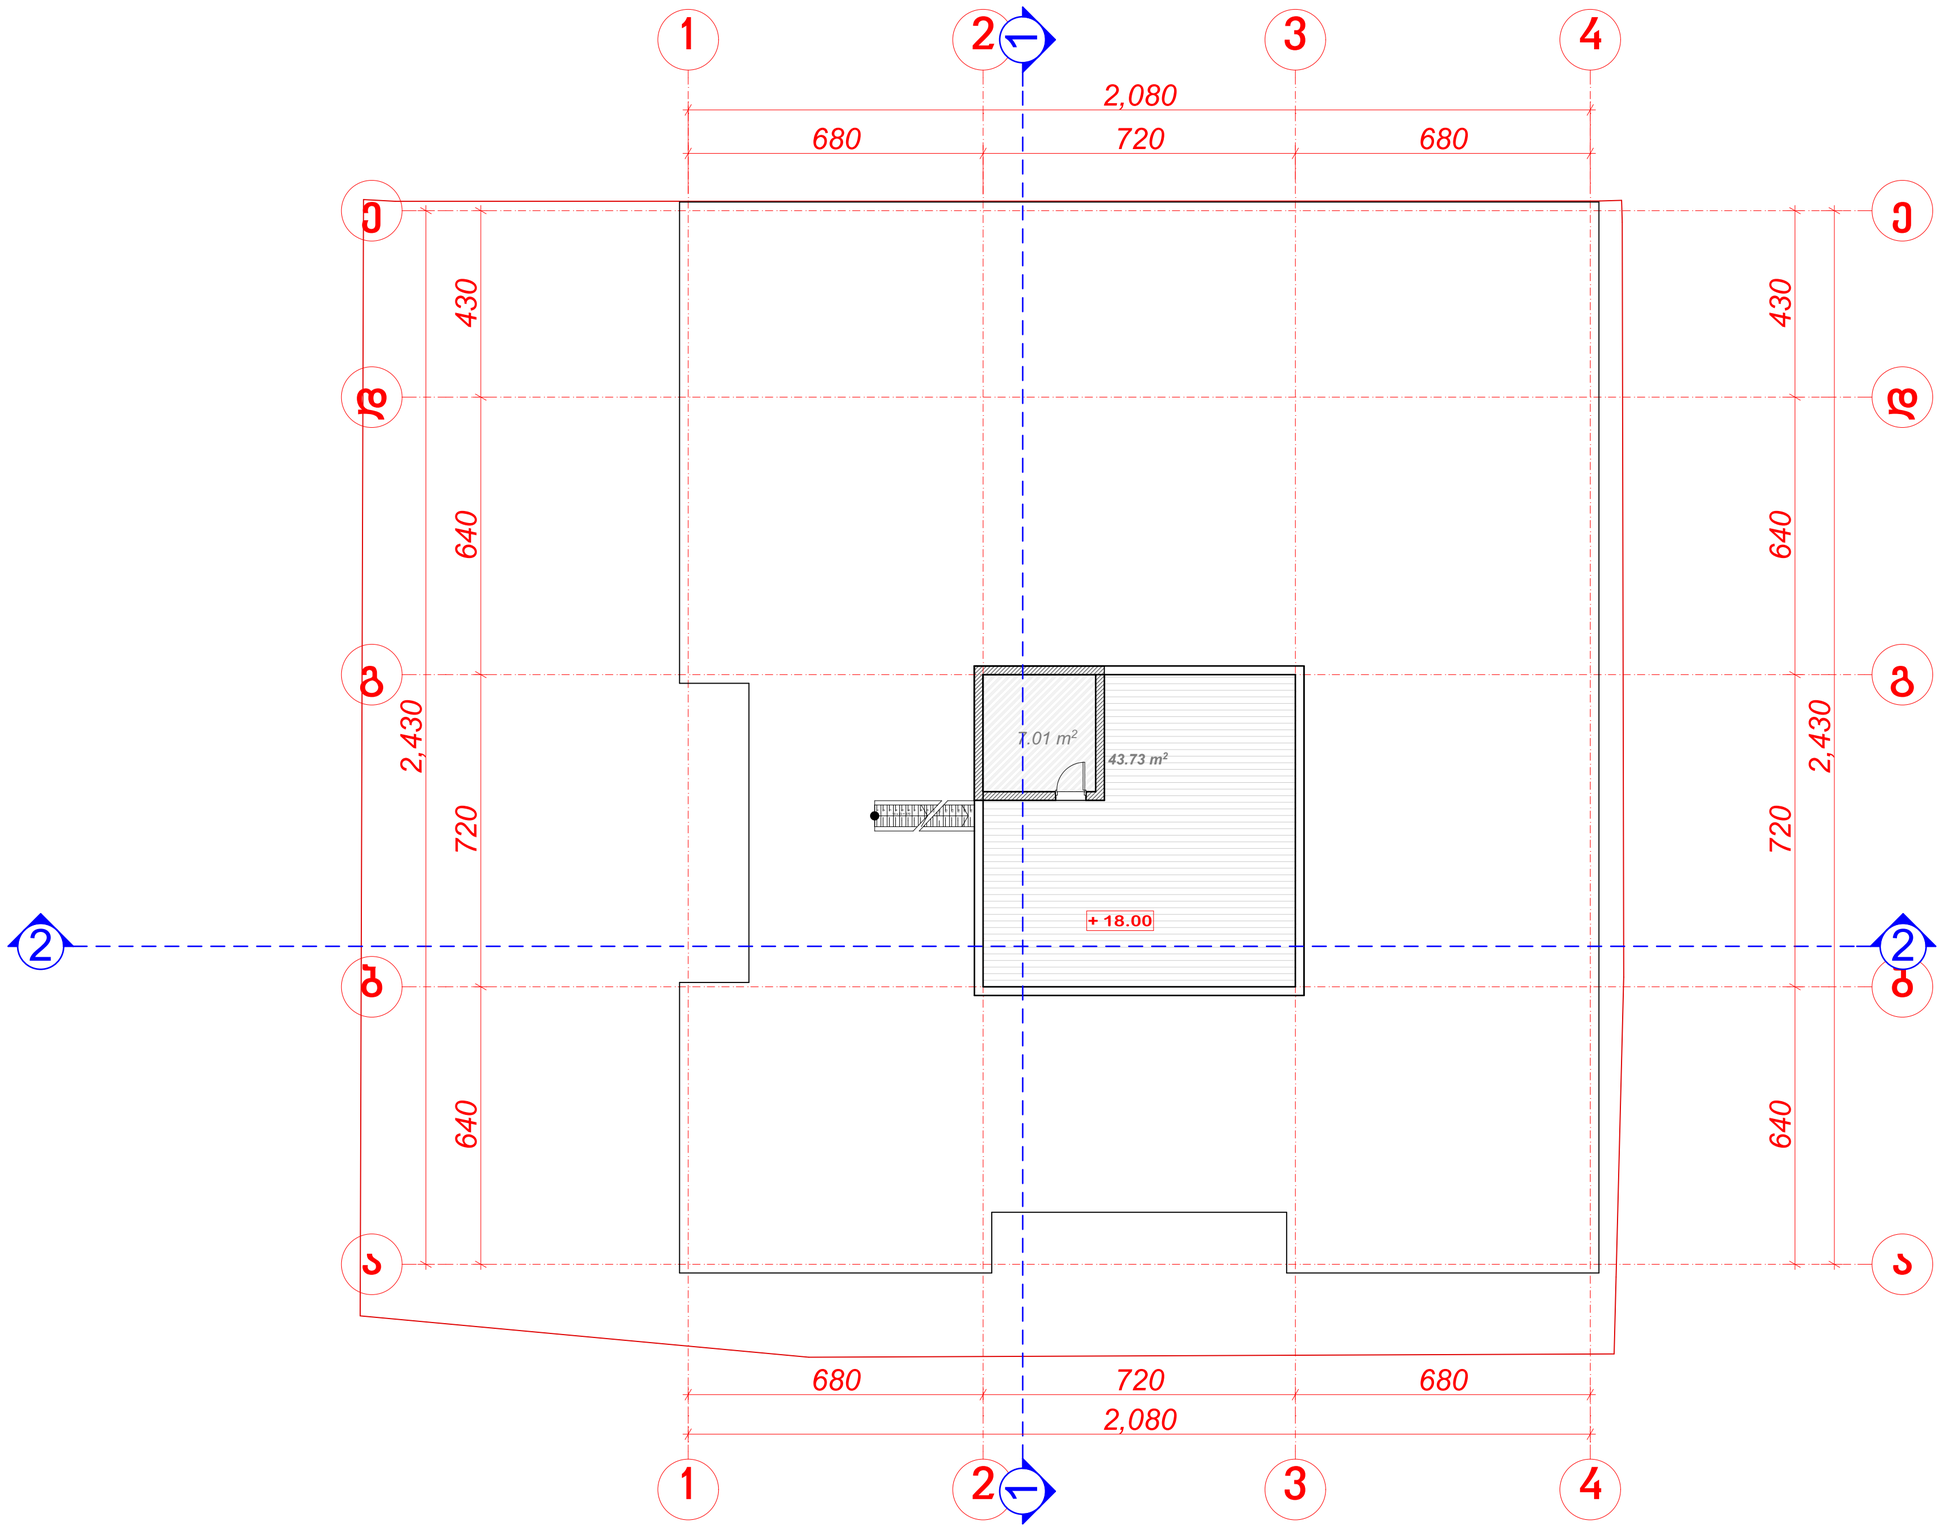

A 2

დაკვეთა N

ექსპლიკაცია

პირობითი აღნიშვნები

შენიშვნები

1. მშენებლობის დროს ნებისმიერი ცვლილება, შეთანხმდეს პროექტის ავტორთან
2.

დამკვეთი: დ. გუგეშაშვილი

მისამართი: ქ. თბილისი
დილომი, ლუბლიანას ქ. 15 -ის მიმდებარედ ნაკვეთის ნომერი 01.13.02.005.014

პროექტის სახელწოდება: მრავალფუნქციური შენობა

ოანამდებობა	გვარი	ხელმოწერა
დირექტორი		
მთ. არქიტექტორი	რ. ბერიშვილი	
პრ. თანაავტორი	ნ.მახარაშვილი	
დაამუშავა	ნ.მახარაშვილი	
მთ. ინჟინერი		

მისამართი: ქ.თბილისი მ.კოსტავას მე-2 შესახვევი I ა კორპუსი

მასშტაბი: 1 : 100

ნახაზის სახელწოდება: სახურავის გეგმა

თარიღი: 10.06.2015

პროექტი	ფურცელი	ფურცლები
მუშა პროექტი	ა -	

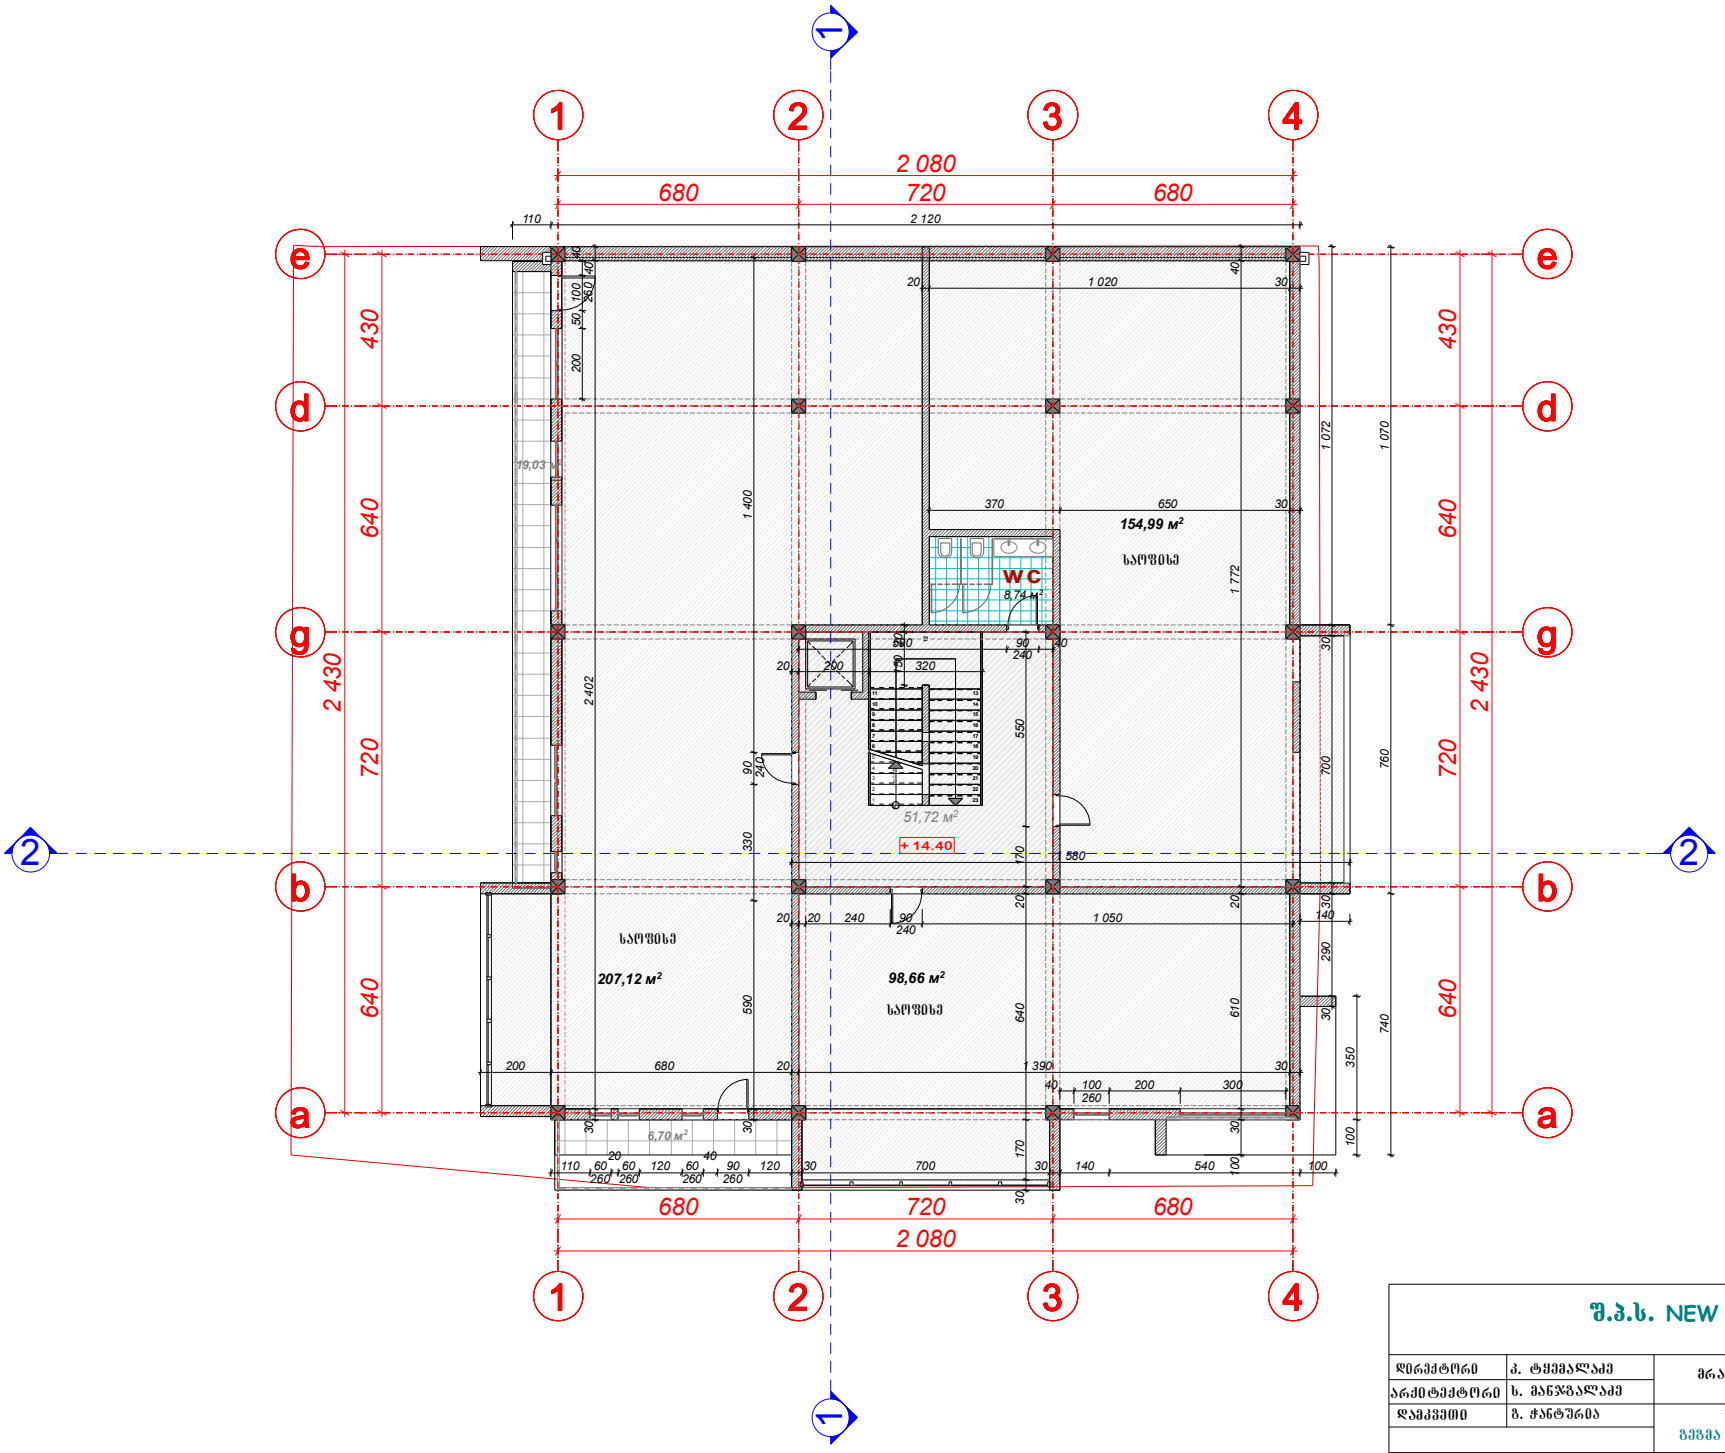

შ.პ.ს. NEW HOUSE			
დირექტორი	ქ. ტყემალაძე	მრავალფუნქციური კომპლექსი	
არქიტექტორი	ხ. მანჯგალაძე		
დაპროექტა	ზ. ჭანტურია	საარმატურო გეგმა +14.40 ნიშნულზე	მასშტაბი 1:100
მისამართი			თარიღი
ქ.თბილისი, ლუბლიანას ქუჩა №15 ა			06.10.2017 წ.

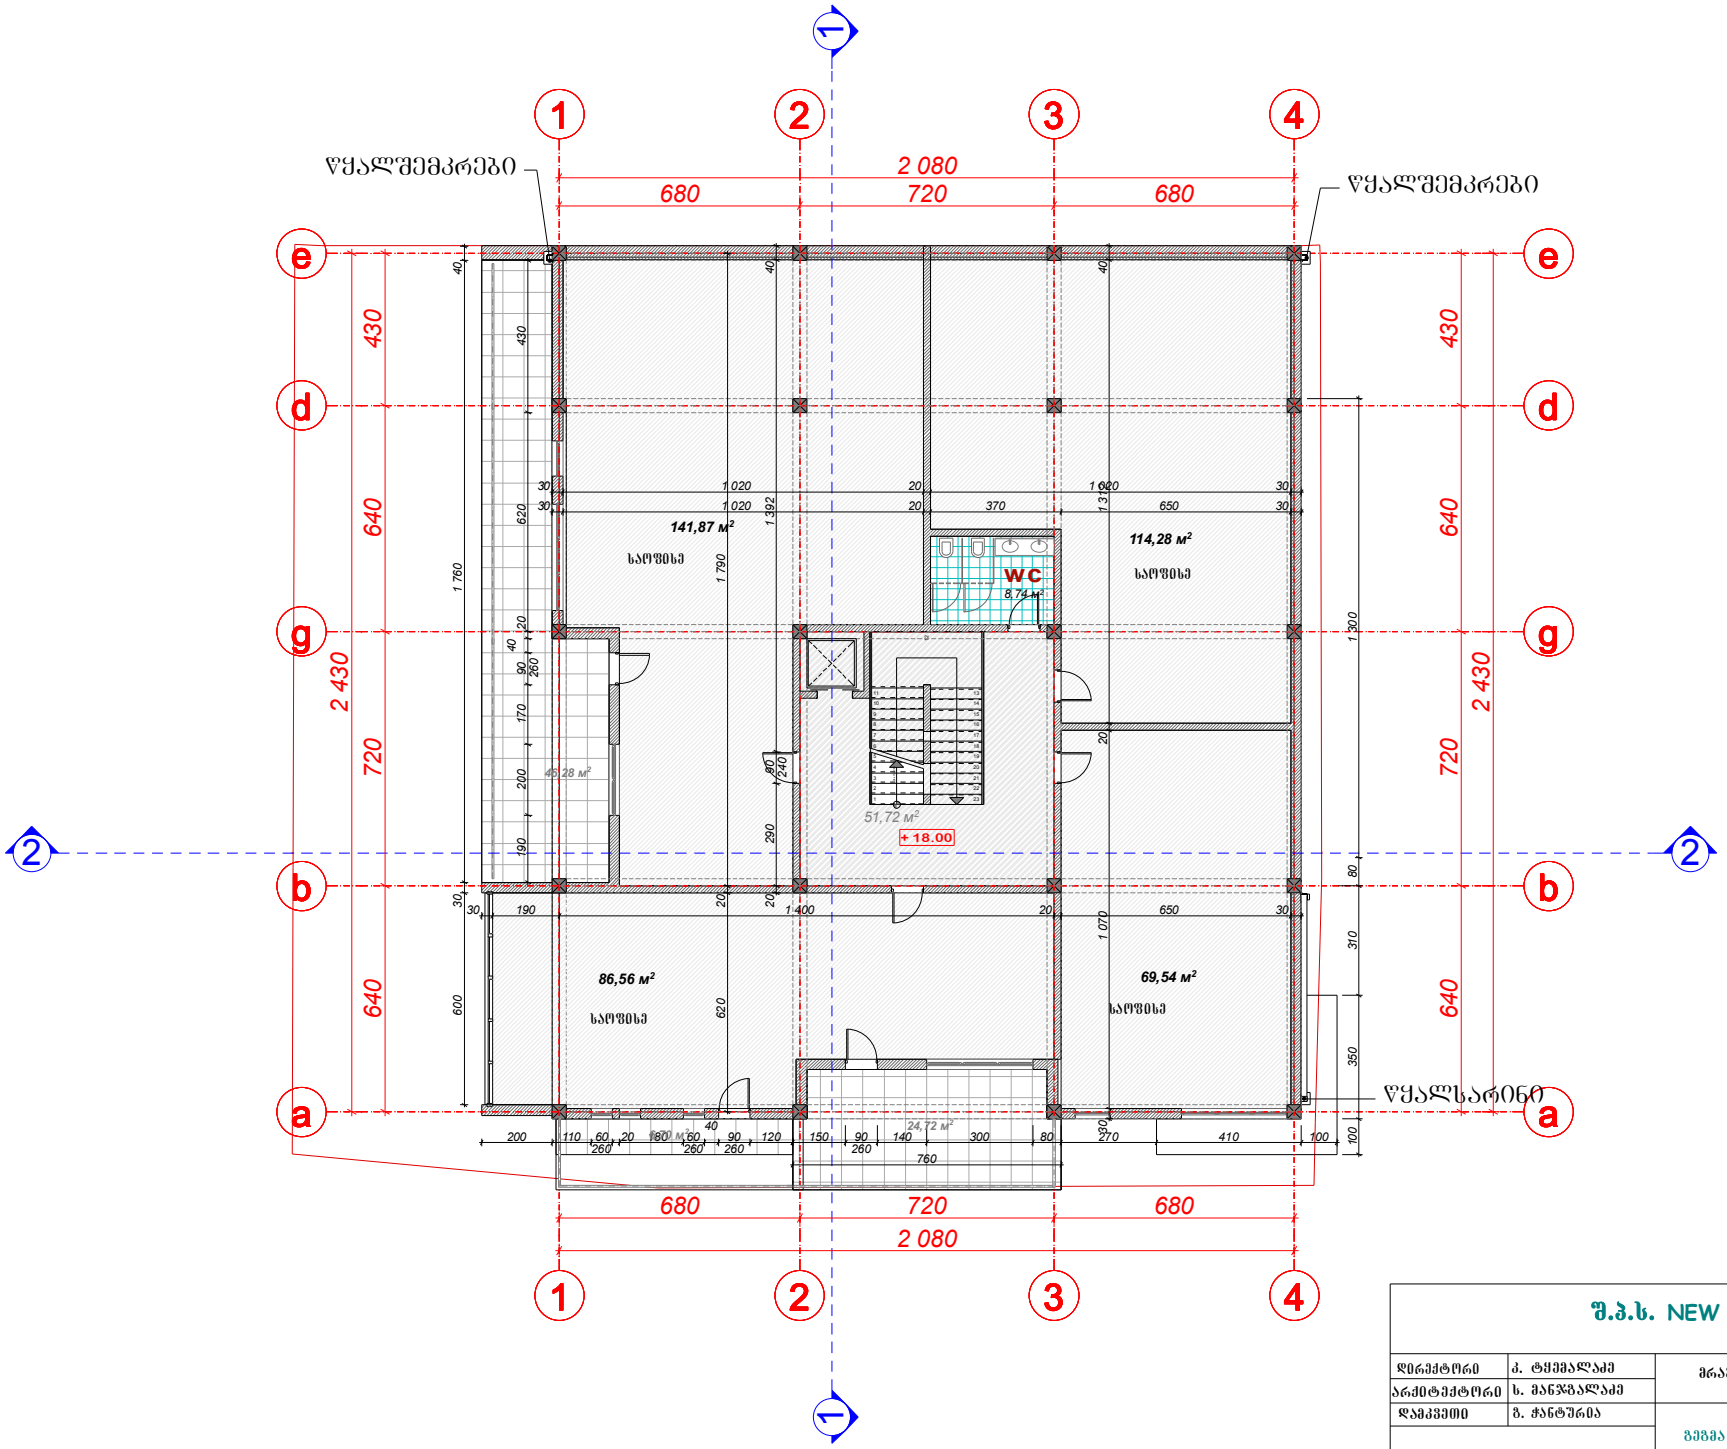

შ.პ.ს. NEW HOUSE

დირექტორი	კ. ტყემალაძე	მრავალფუნქციური კომპლექსი	
არქიტექტორი	ს. მანჯგალაძე		
დამკვეთი	გ. ჭანტურია	სართული გეგმა +18.00 ნიშნულზე	მასშტაბი 1:100
მისამართი			თარიღი
ქ.თბილისი, ლუბლიანას ქუჩა №15 ა			06.10.2017 წ.

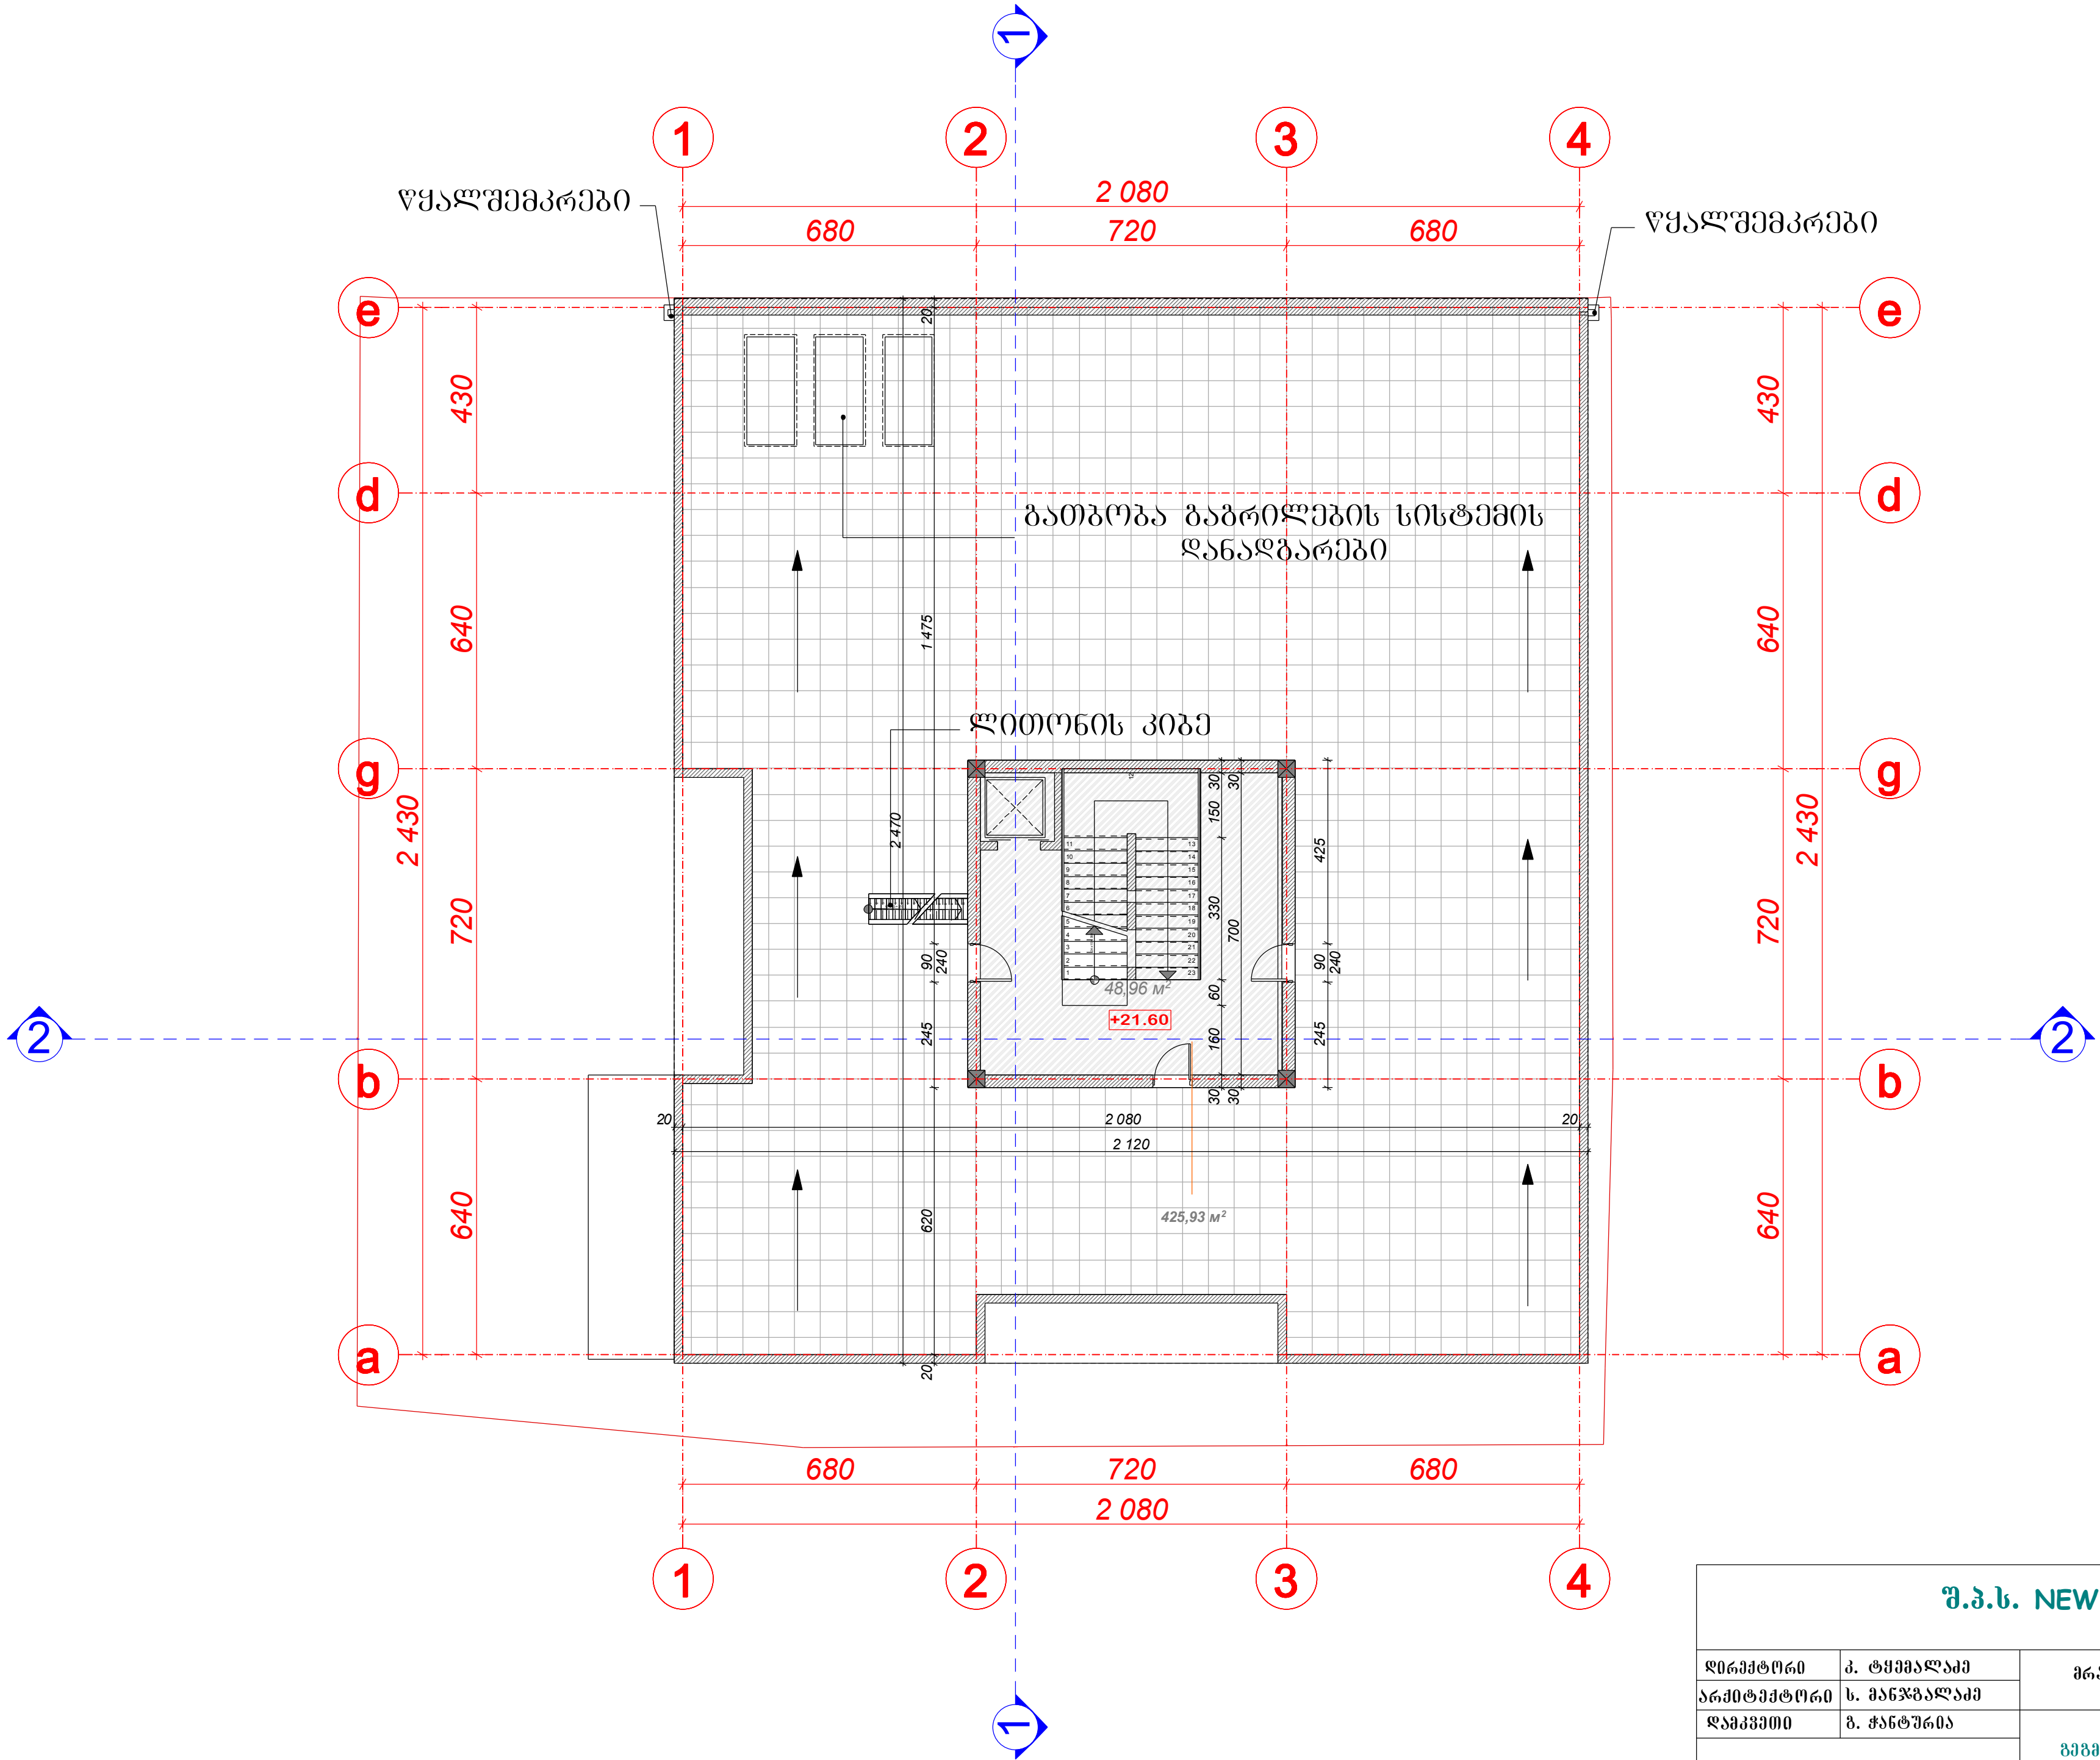

შ.პ.ს. NEW HOUSE			
დირექტორი	კ. ტყემალაძე	მრავალფუნქციური კომპლექსი	
არქიტექტორი	ს. მანჯგალაძე		
დამკვეთი	გ. ჟანტურია	საპროექტო გეგმა +21.60 ნიშნულზე	მასშტაბი 1:100
მისამართი			თარიღი
ქ.თბილისი, ლუბლიანას ქუჩა №15 ა			06.10.2017 წ.

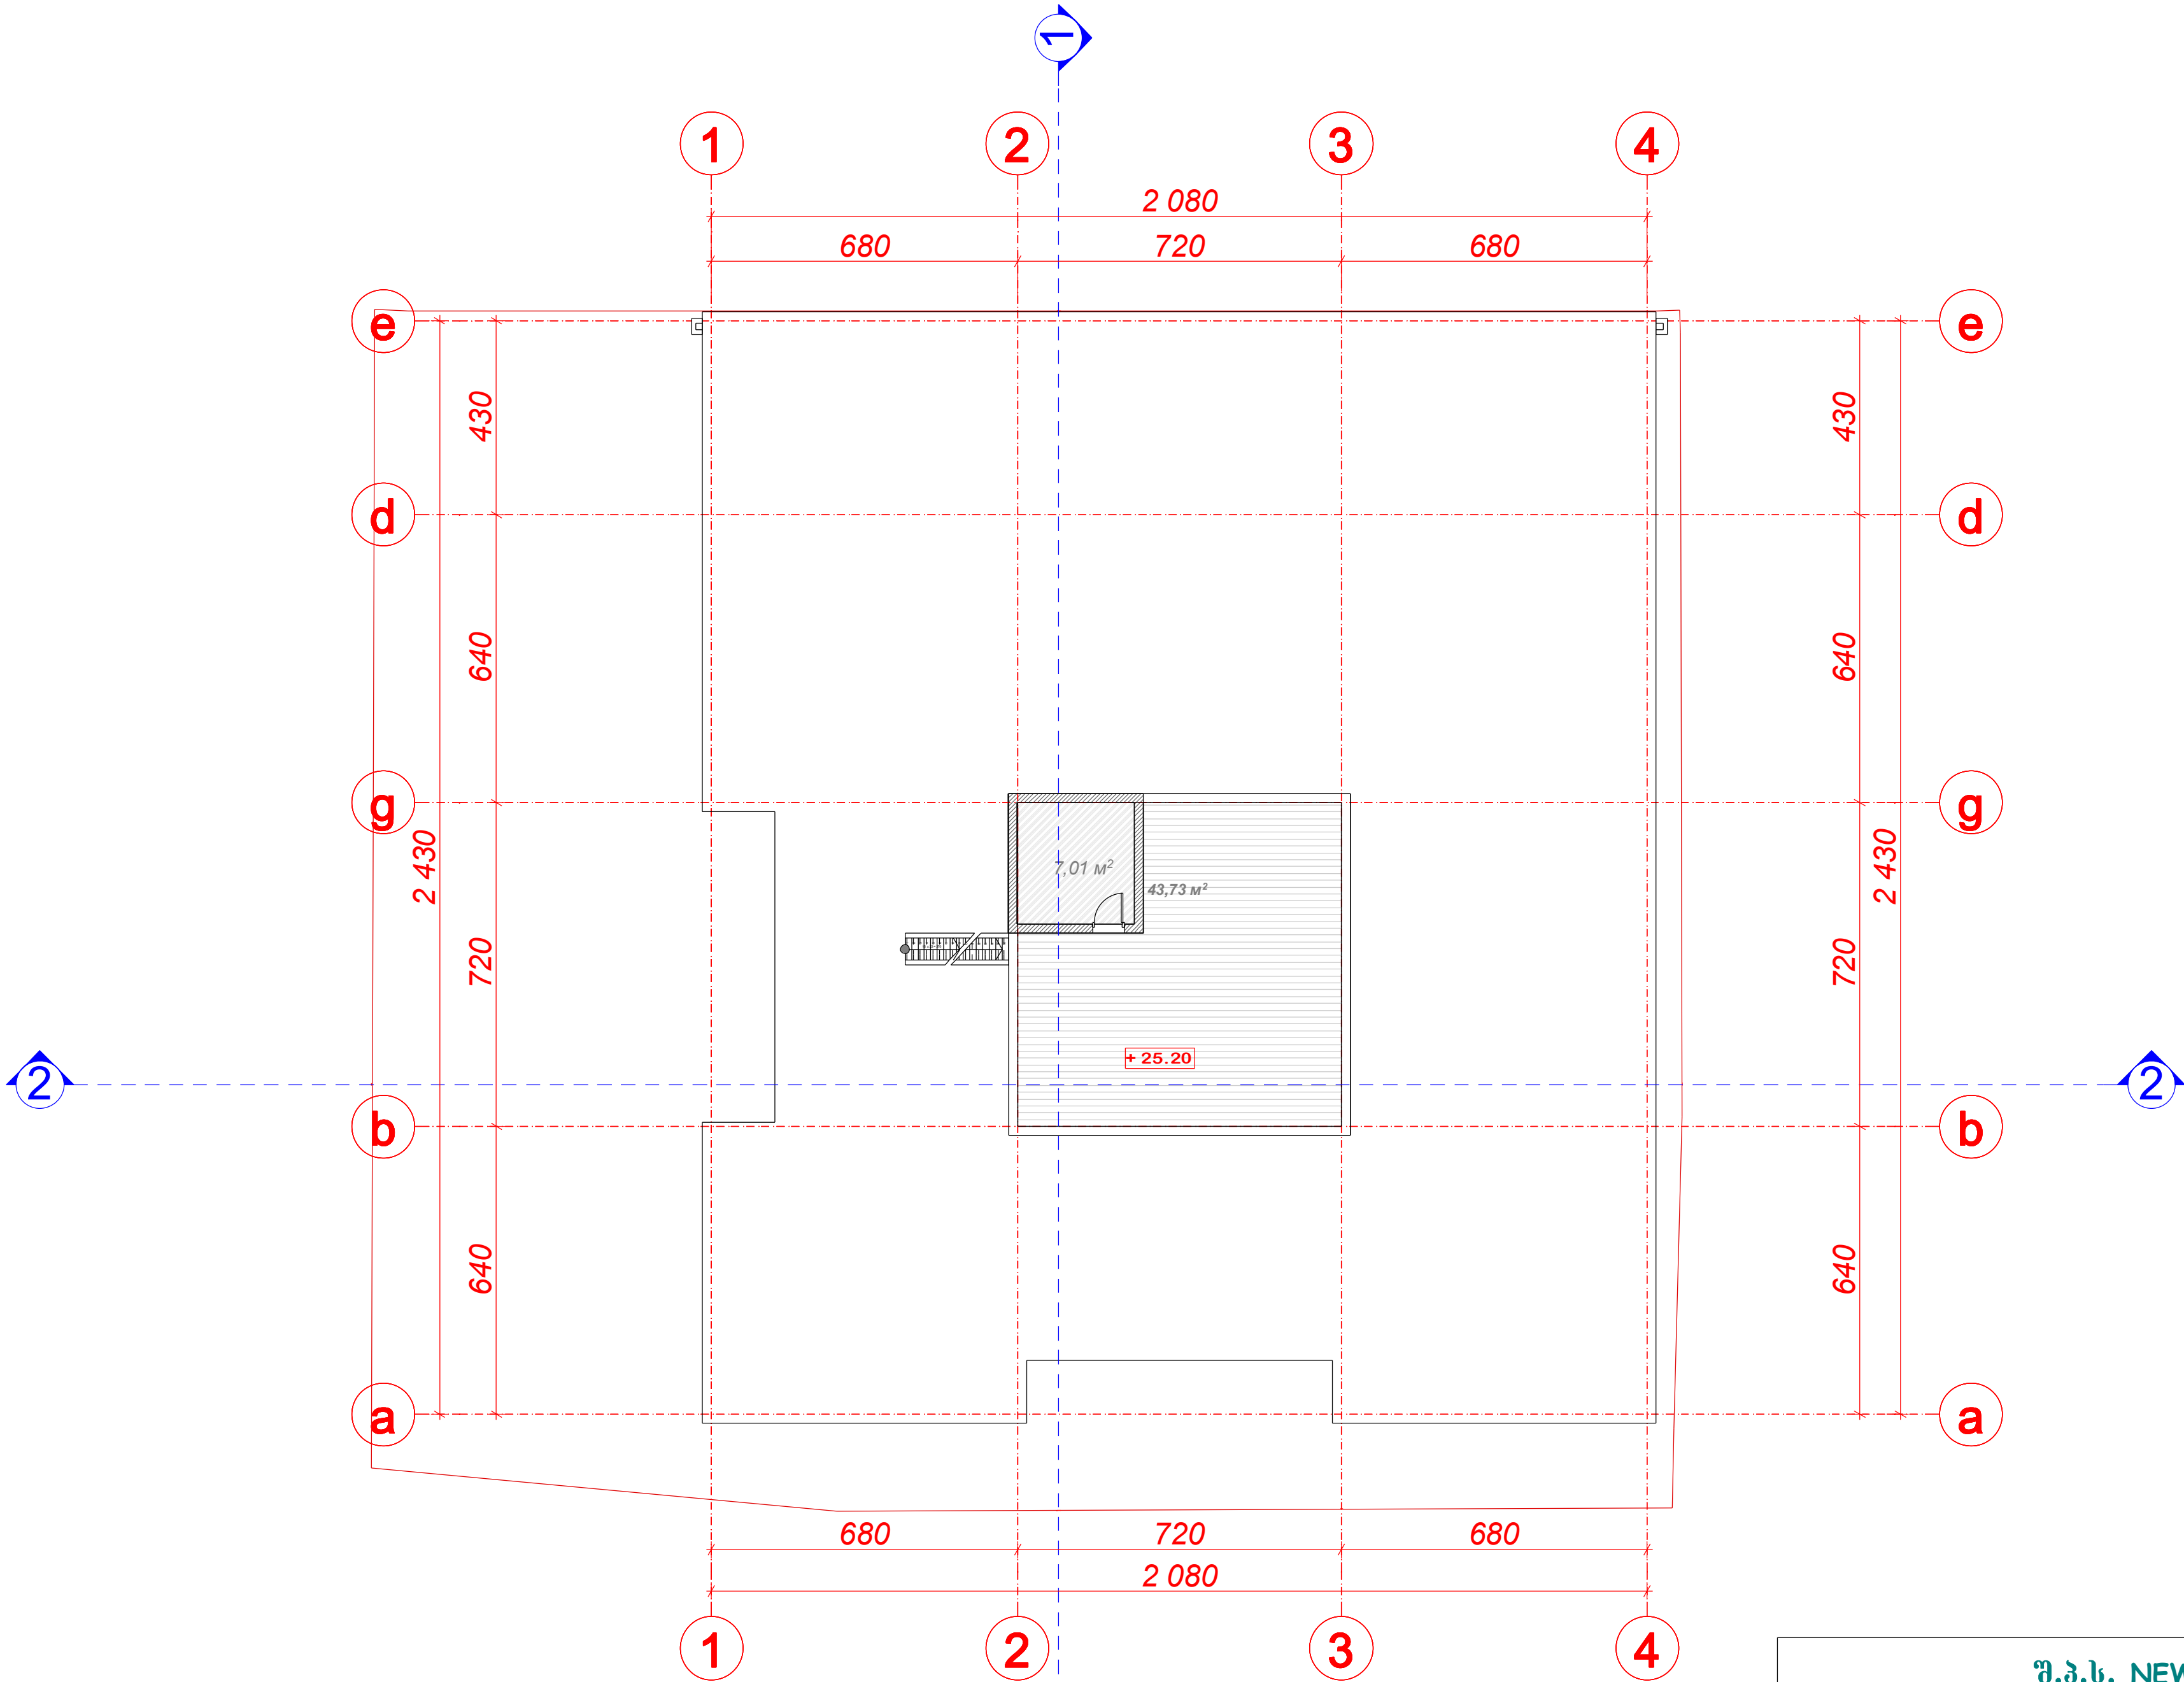

შ.პ.ს. NEW HOUSE

დირექტორი	კ. ტყემალაძე	მრავალფუნქციური კომპლექსი	
არქიტექტორი	ს. მანჯგალაძე		
დამკვეთი	გ. ჭანტურია	საპროექტო გეგმა +25.20 ნიშნულზე	მასშტაბი 1:100
მისამართი			თარიღი
ქ.თბილისი, ლუბლიანას ქუჩა №15 ა			06.10.2017 წ.

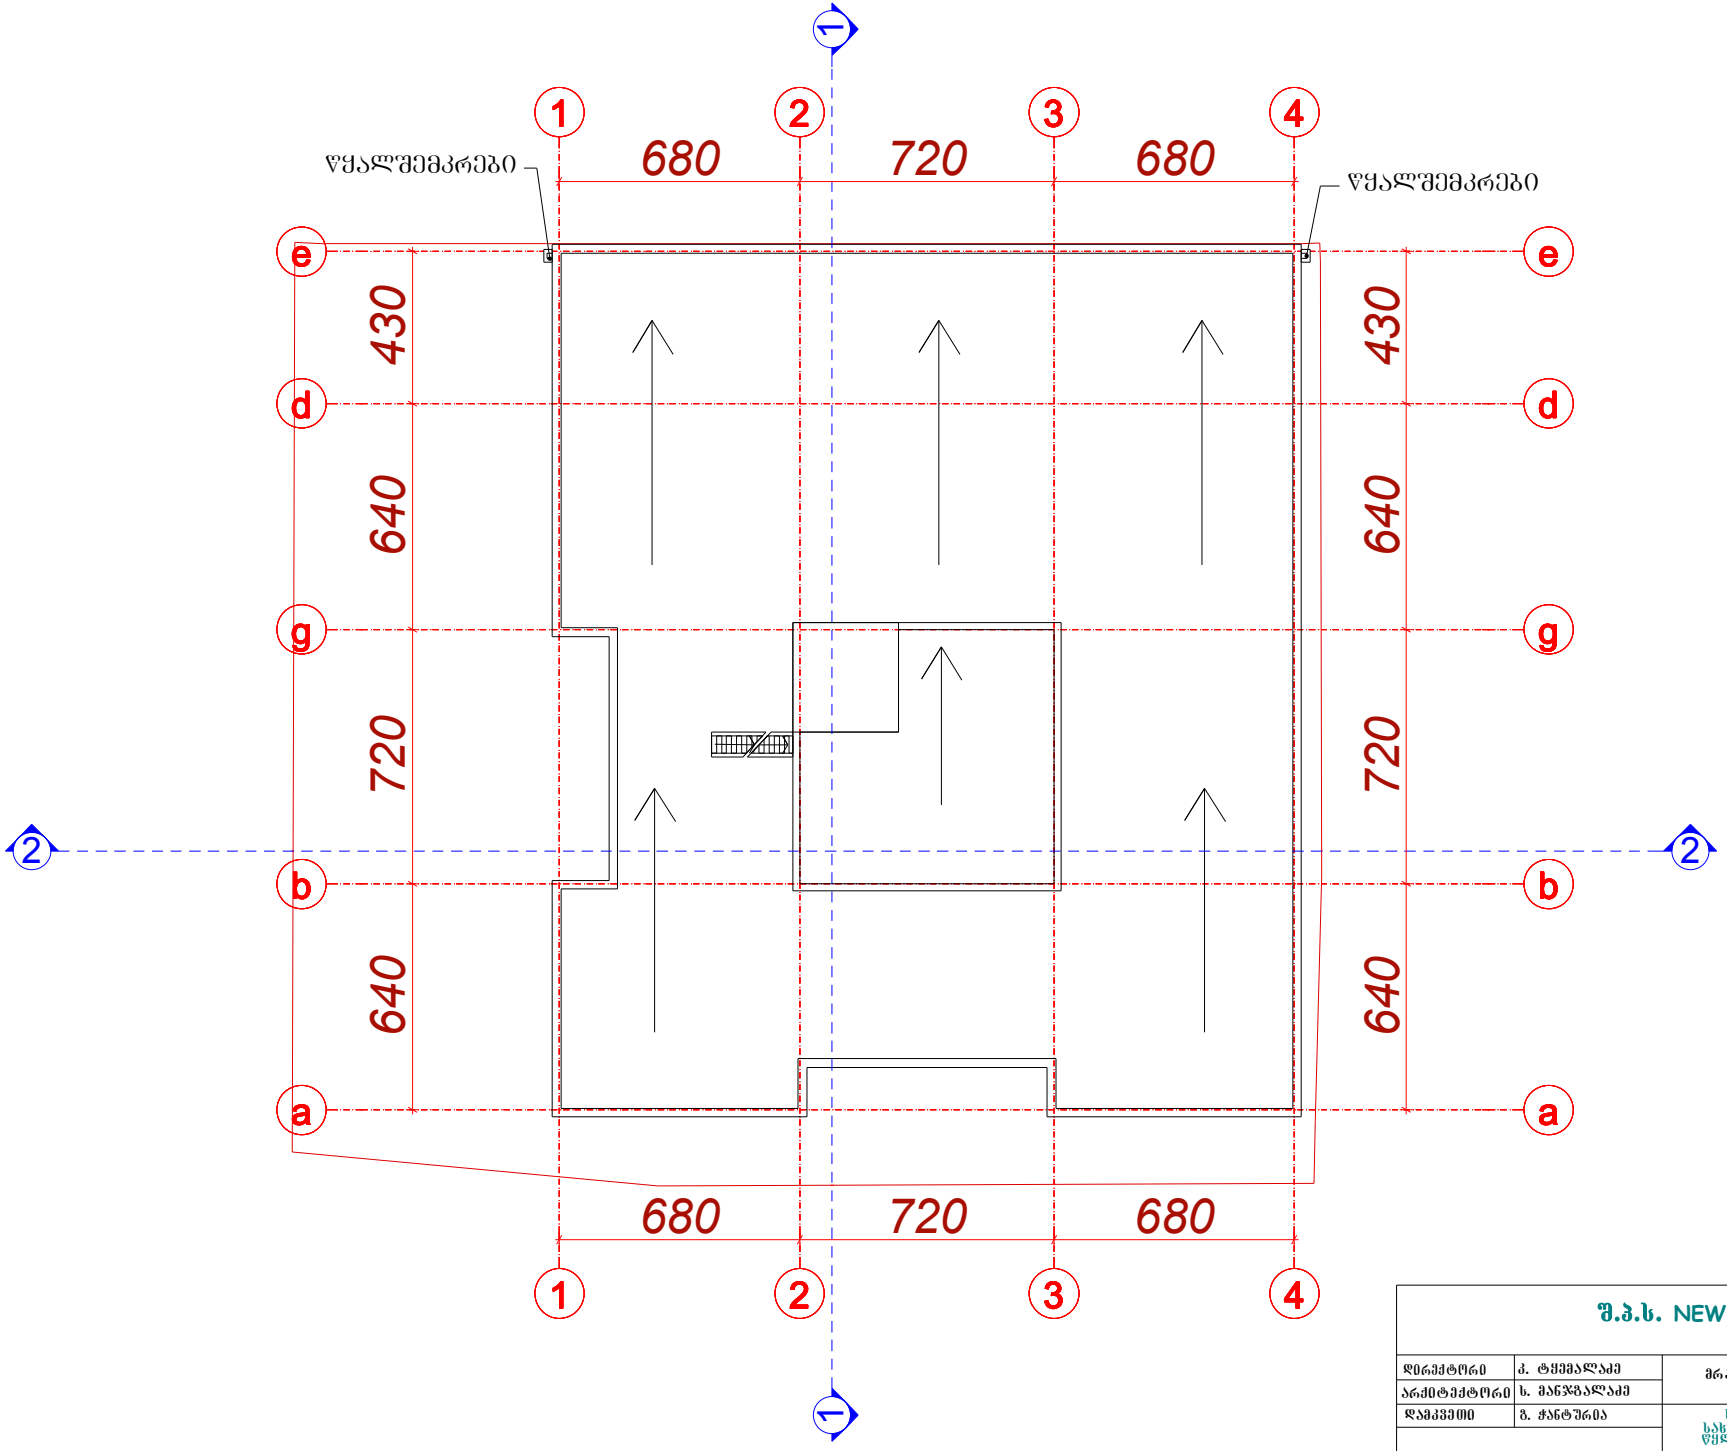

შ.პ.ს. NEW HOUSE			
დირექტორი	ქ. ტყემალაძე	მრავალფუნქციური კომპლექსი	
არქიტექტორი	ხ. მანჯგალაძე		
დამკვეთი	ზ. ჭანტურია	საპროექტო სახურავის გეგმა, წყლის გადაყვანა	მასშტაბი 1:100
მისამართი			თარიღი
ქ.თბილისი. ლუბლიანას ქუჩა №15 ა			06.10.2017 წ.