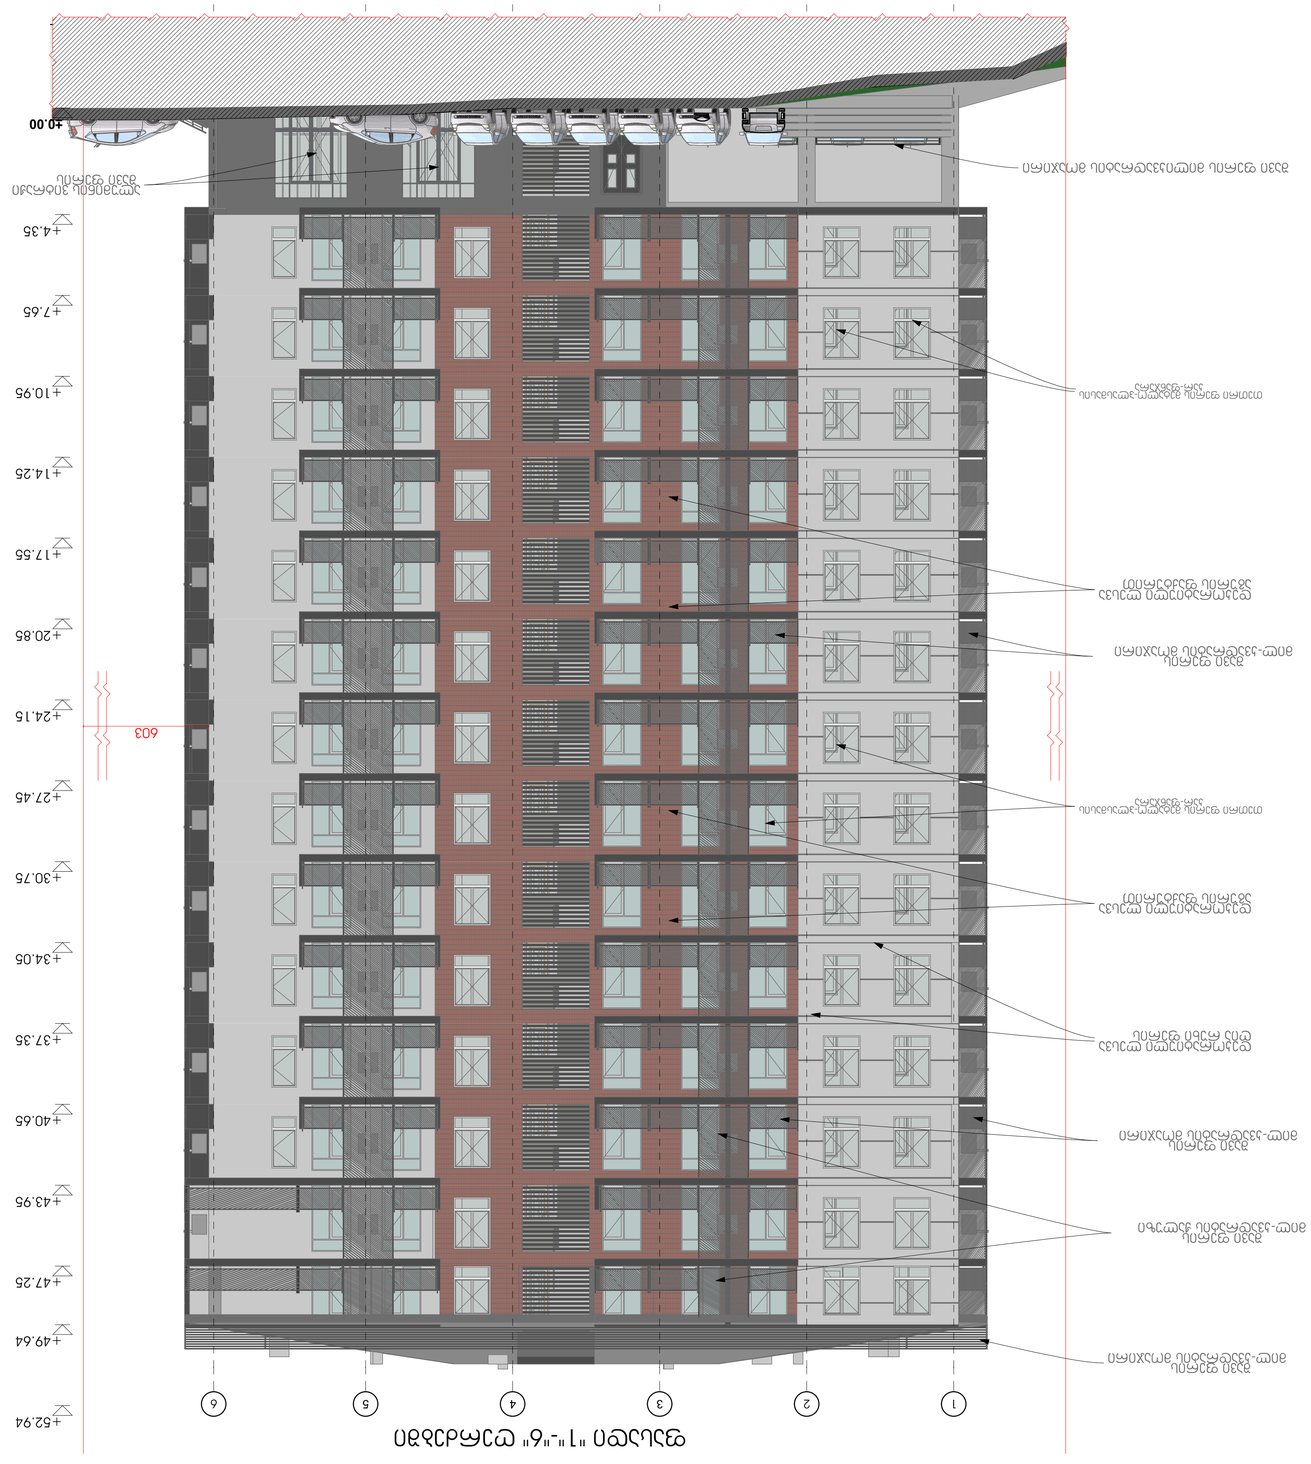



























+52.94
+49.64
+47.25
+43.95
+40.65
+37.35
+34.05
+30.75
+27.45
+24.15
+20.85
+17.55
+14.25
+10.95
+7.65
+4.35
0.00
-4.50
1
2
3
4
5
6
600
620
593
168

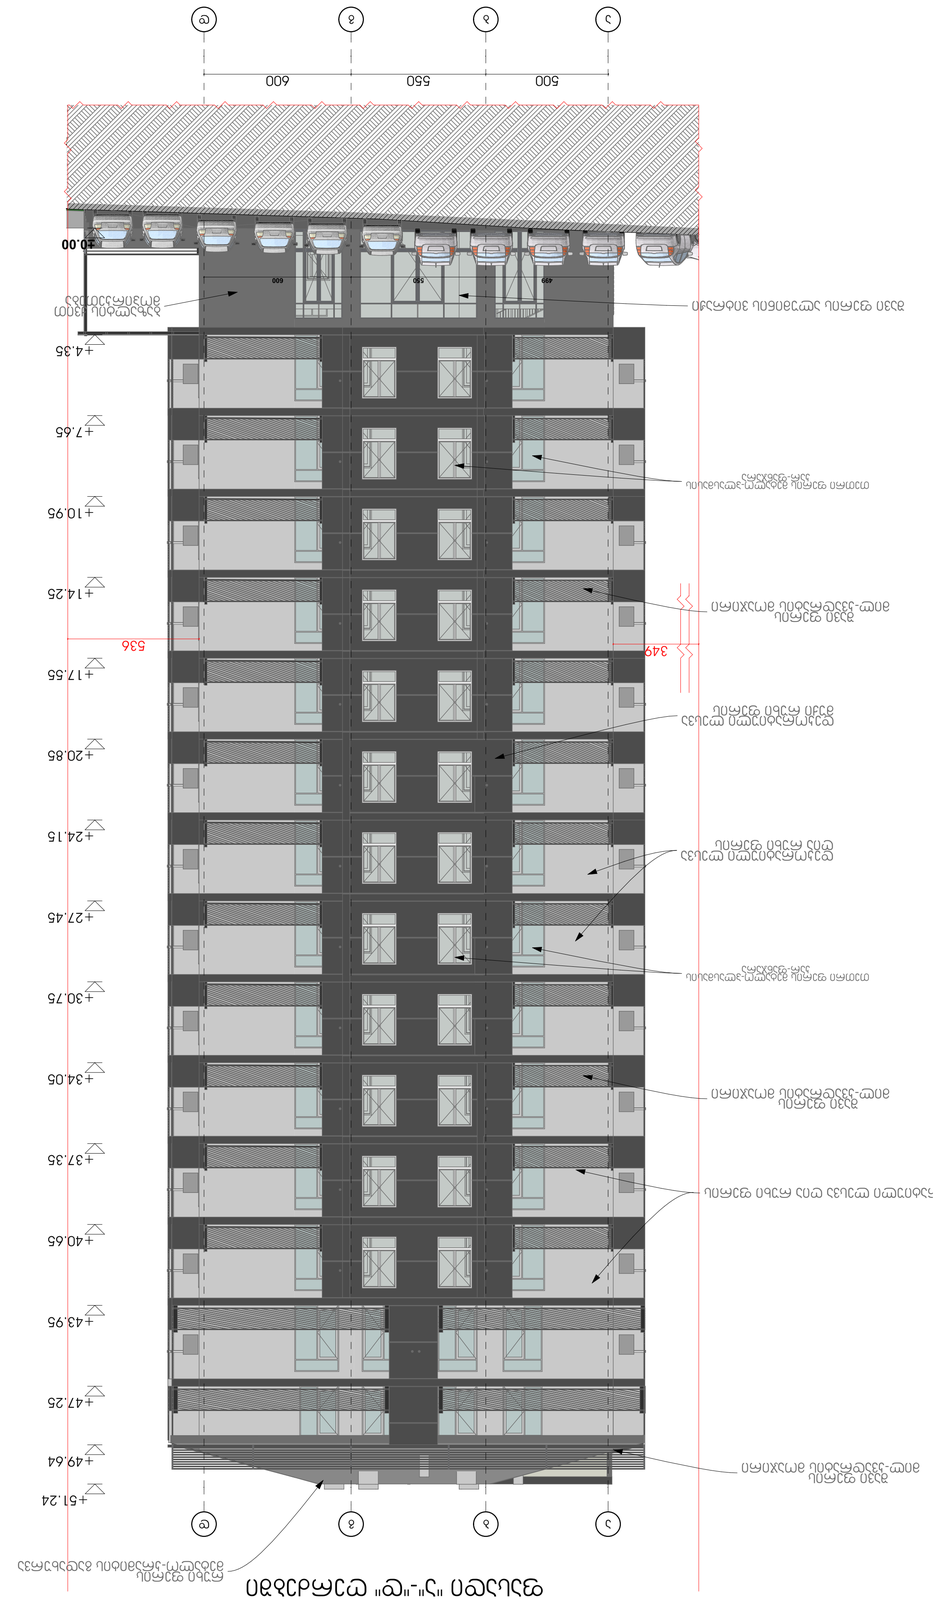




