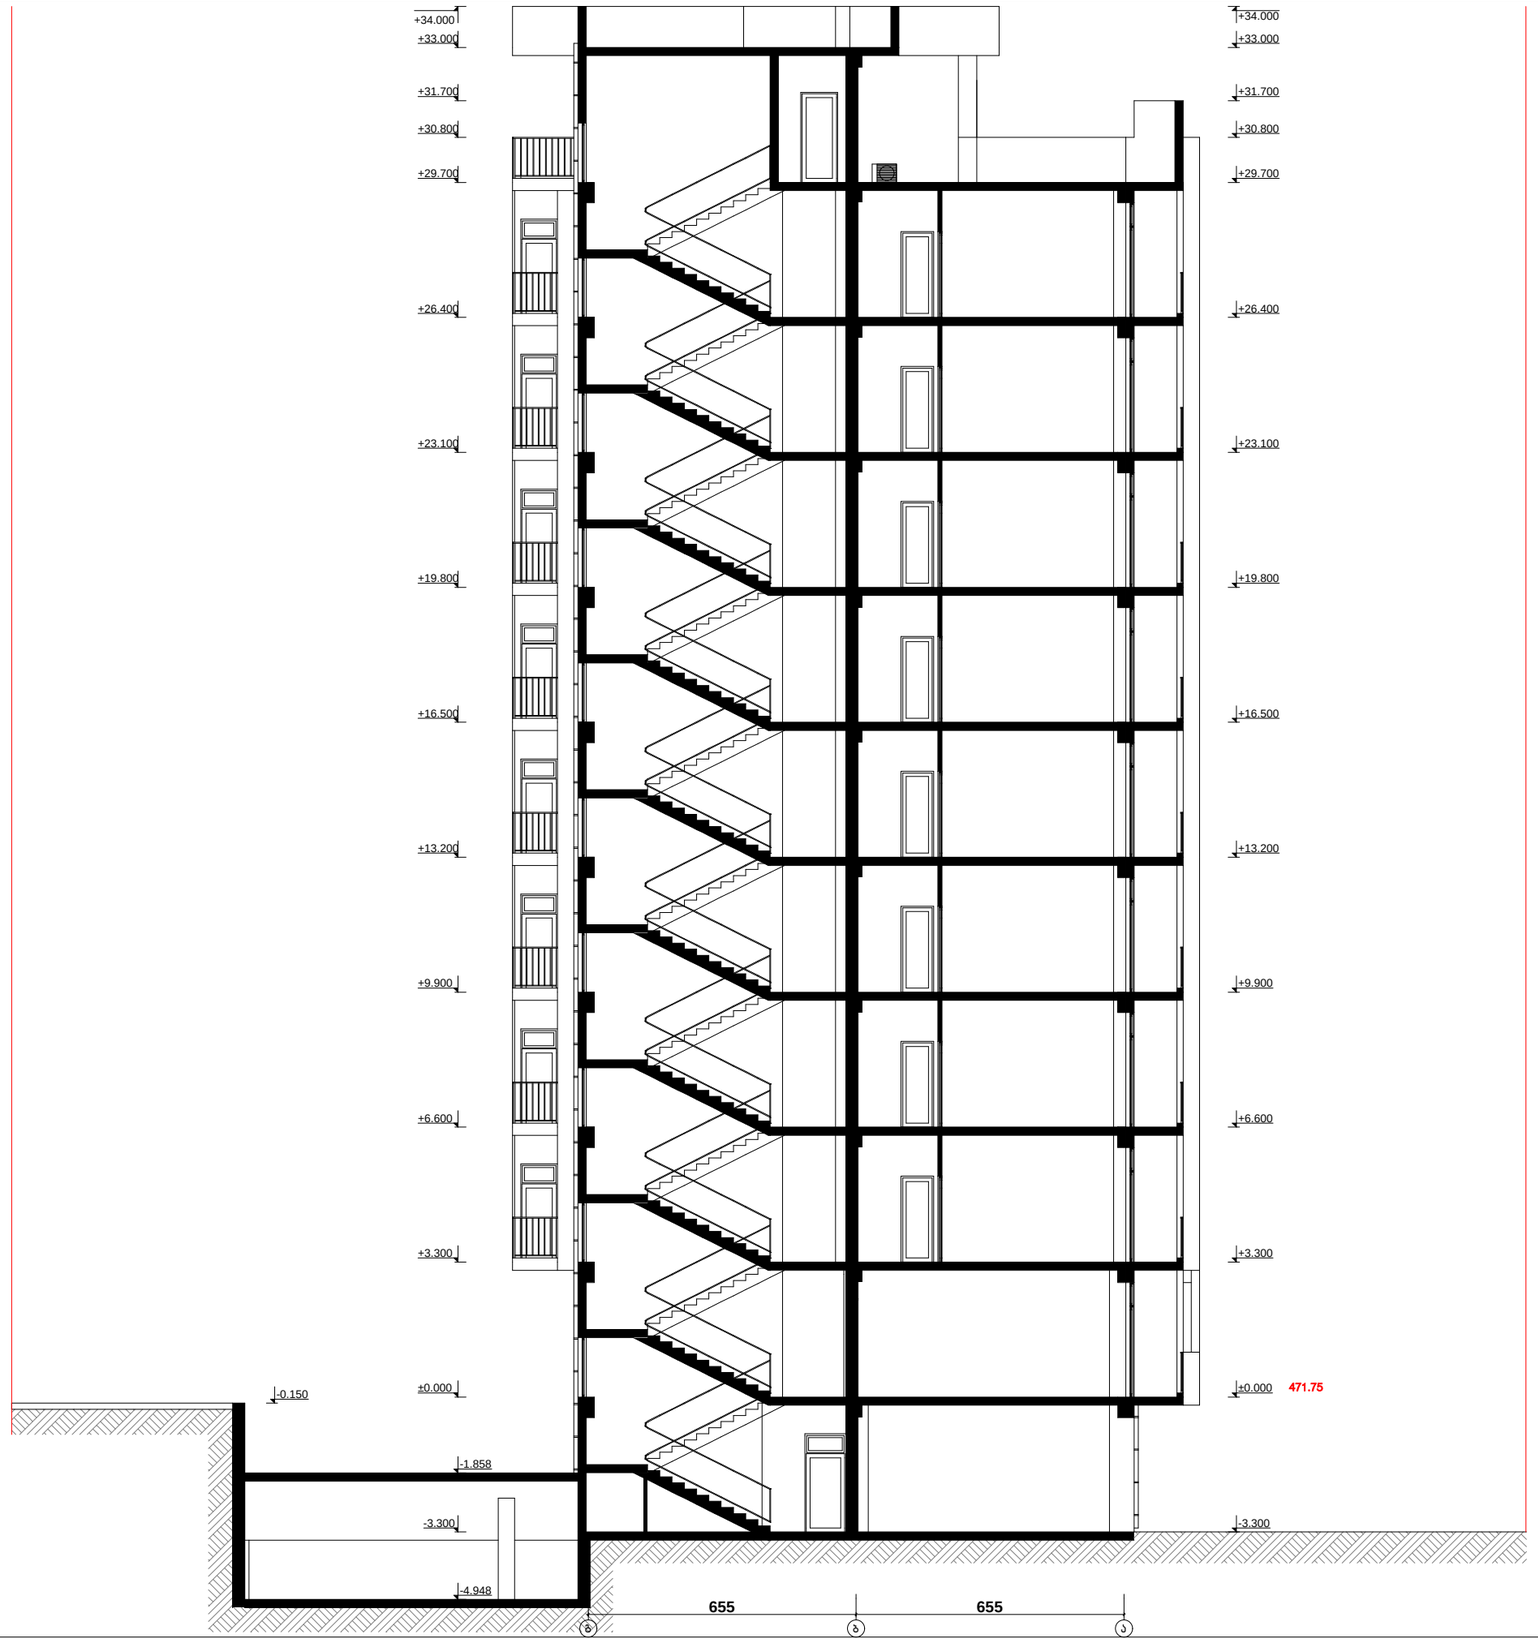

№	საცხოვრებელი ფართი	საზაფხულო ფართი	ჯამი

შენიშვნა:

საპროექტო ორგანიზაცია

სტუდიო 8

ქ. თბილისი
სვანეთის ქ. №23
ტელ: 551 69 92 17

პროექტის დასახელება

მრავალბინიანი საცხოვრებელი სახლის პროექტი

თბილისი დიდი დიღომი
ს/კ 01.10.08.006.605

ნახაზი

ჭრილი 1-1

სტადია

არქიტექტურული ნაწილი

მთავარი არქიტექტორი	ა. ლომსაძე
ავტორი	რ. ებრალიძე
შეასრულა	ა. ლომსაძე
კონსტრუქტორი	-

მასშტაბი

1:100

ფურცლის ნომერი	ეტაპი
15	1

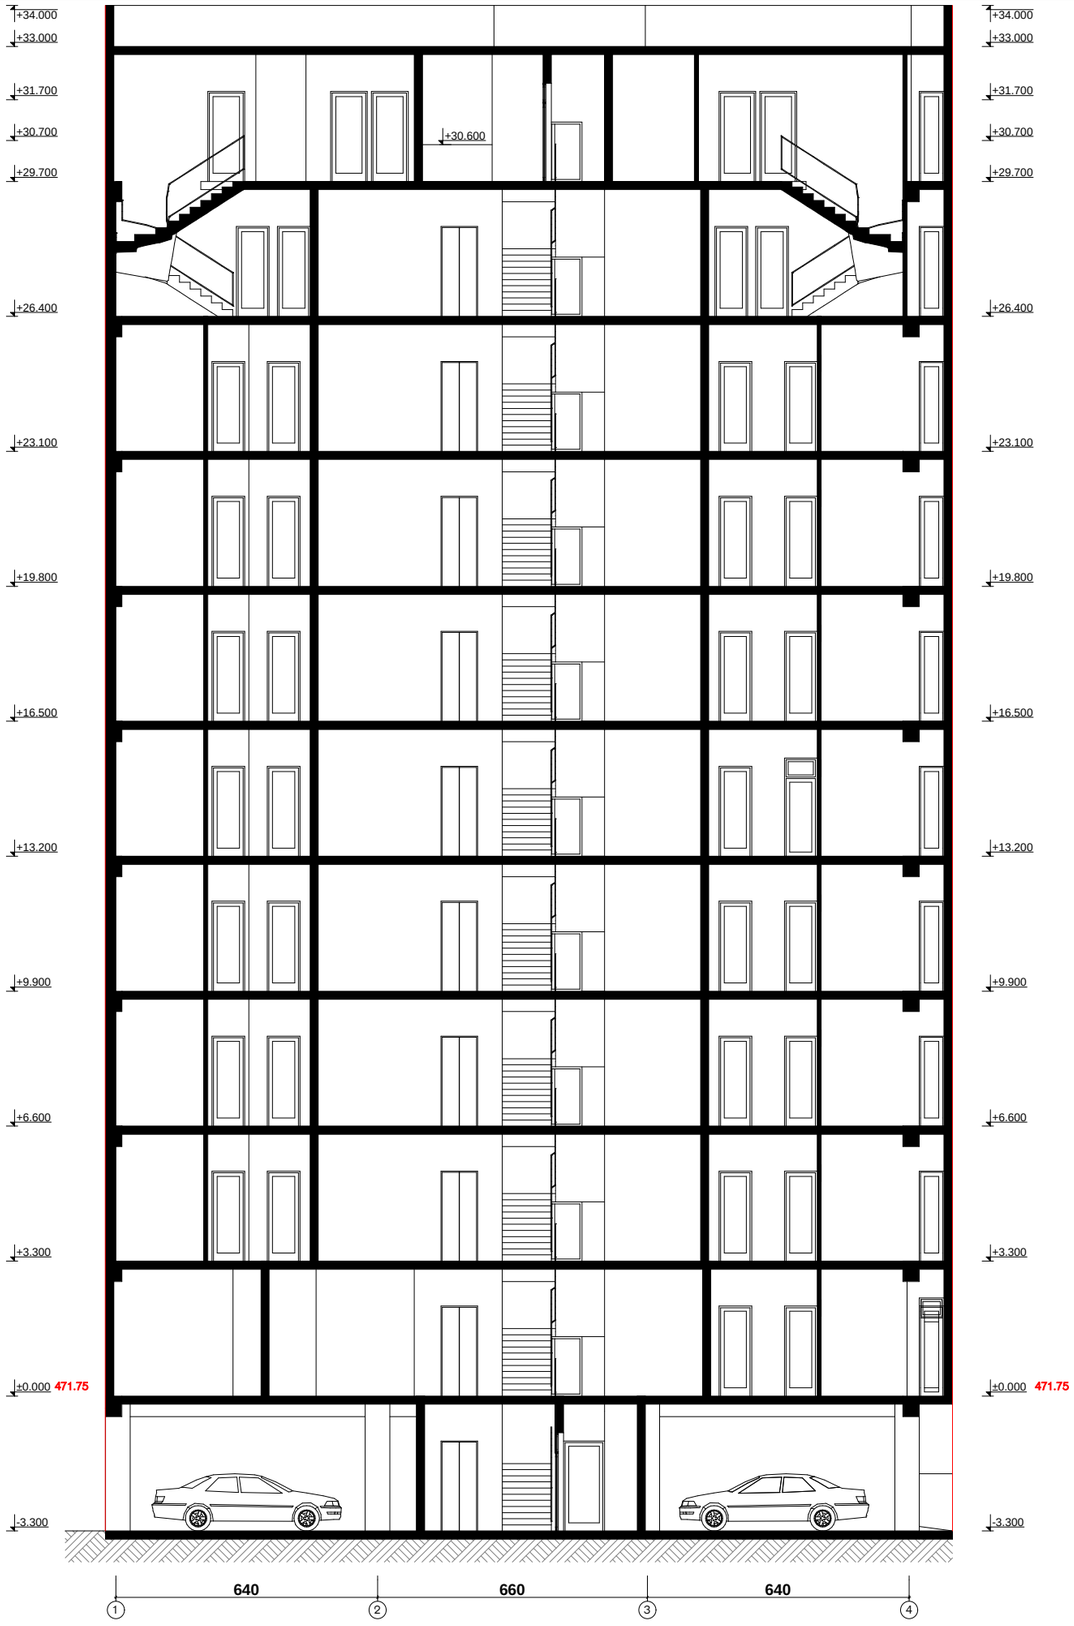

№	სასხოვრებელი ფართი	საზაფხულო ფართი	ჯამი

შენიშვნა:

საპროექტო ორგანიზაცია

სტუდიო 8

ქ. თბილისი
სვანეთის ქ. №23
ტელ: 551 69 92 17

პროექტის დასახელება

მრავალბინიანი სასხოვრებელი სახლის პროექტი

თბილისი დიდი დიღომი
ს/კ 01.10.08.006.605

ნახაზი

ჭრილი 1-1

სტადია

არქიტექტურული ნაწილი

მთავარი არქიტექტორი	ა. ლომსაძე
ავტორი	რ. ებრალიძე
შეასრულა	ა. ლომსაძე
კონსტრუქტორი	-

მასშტაბი

1:100

ფურცლის ნომერი **16**

ეტაპი **1**
















