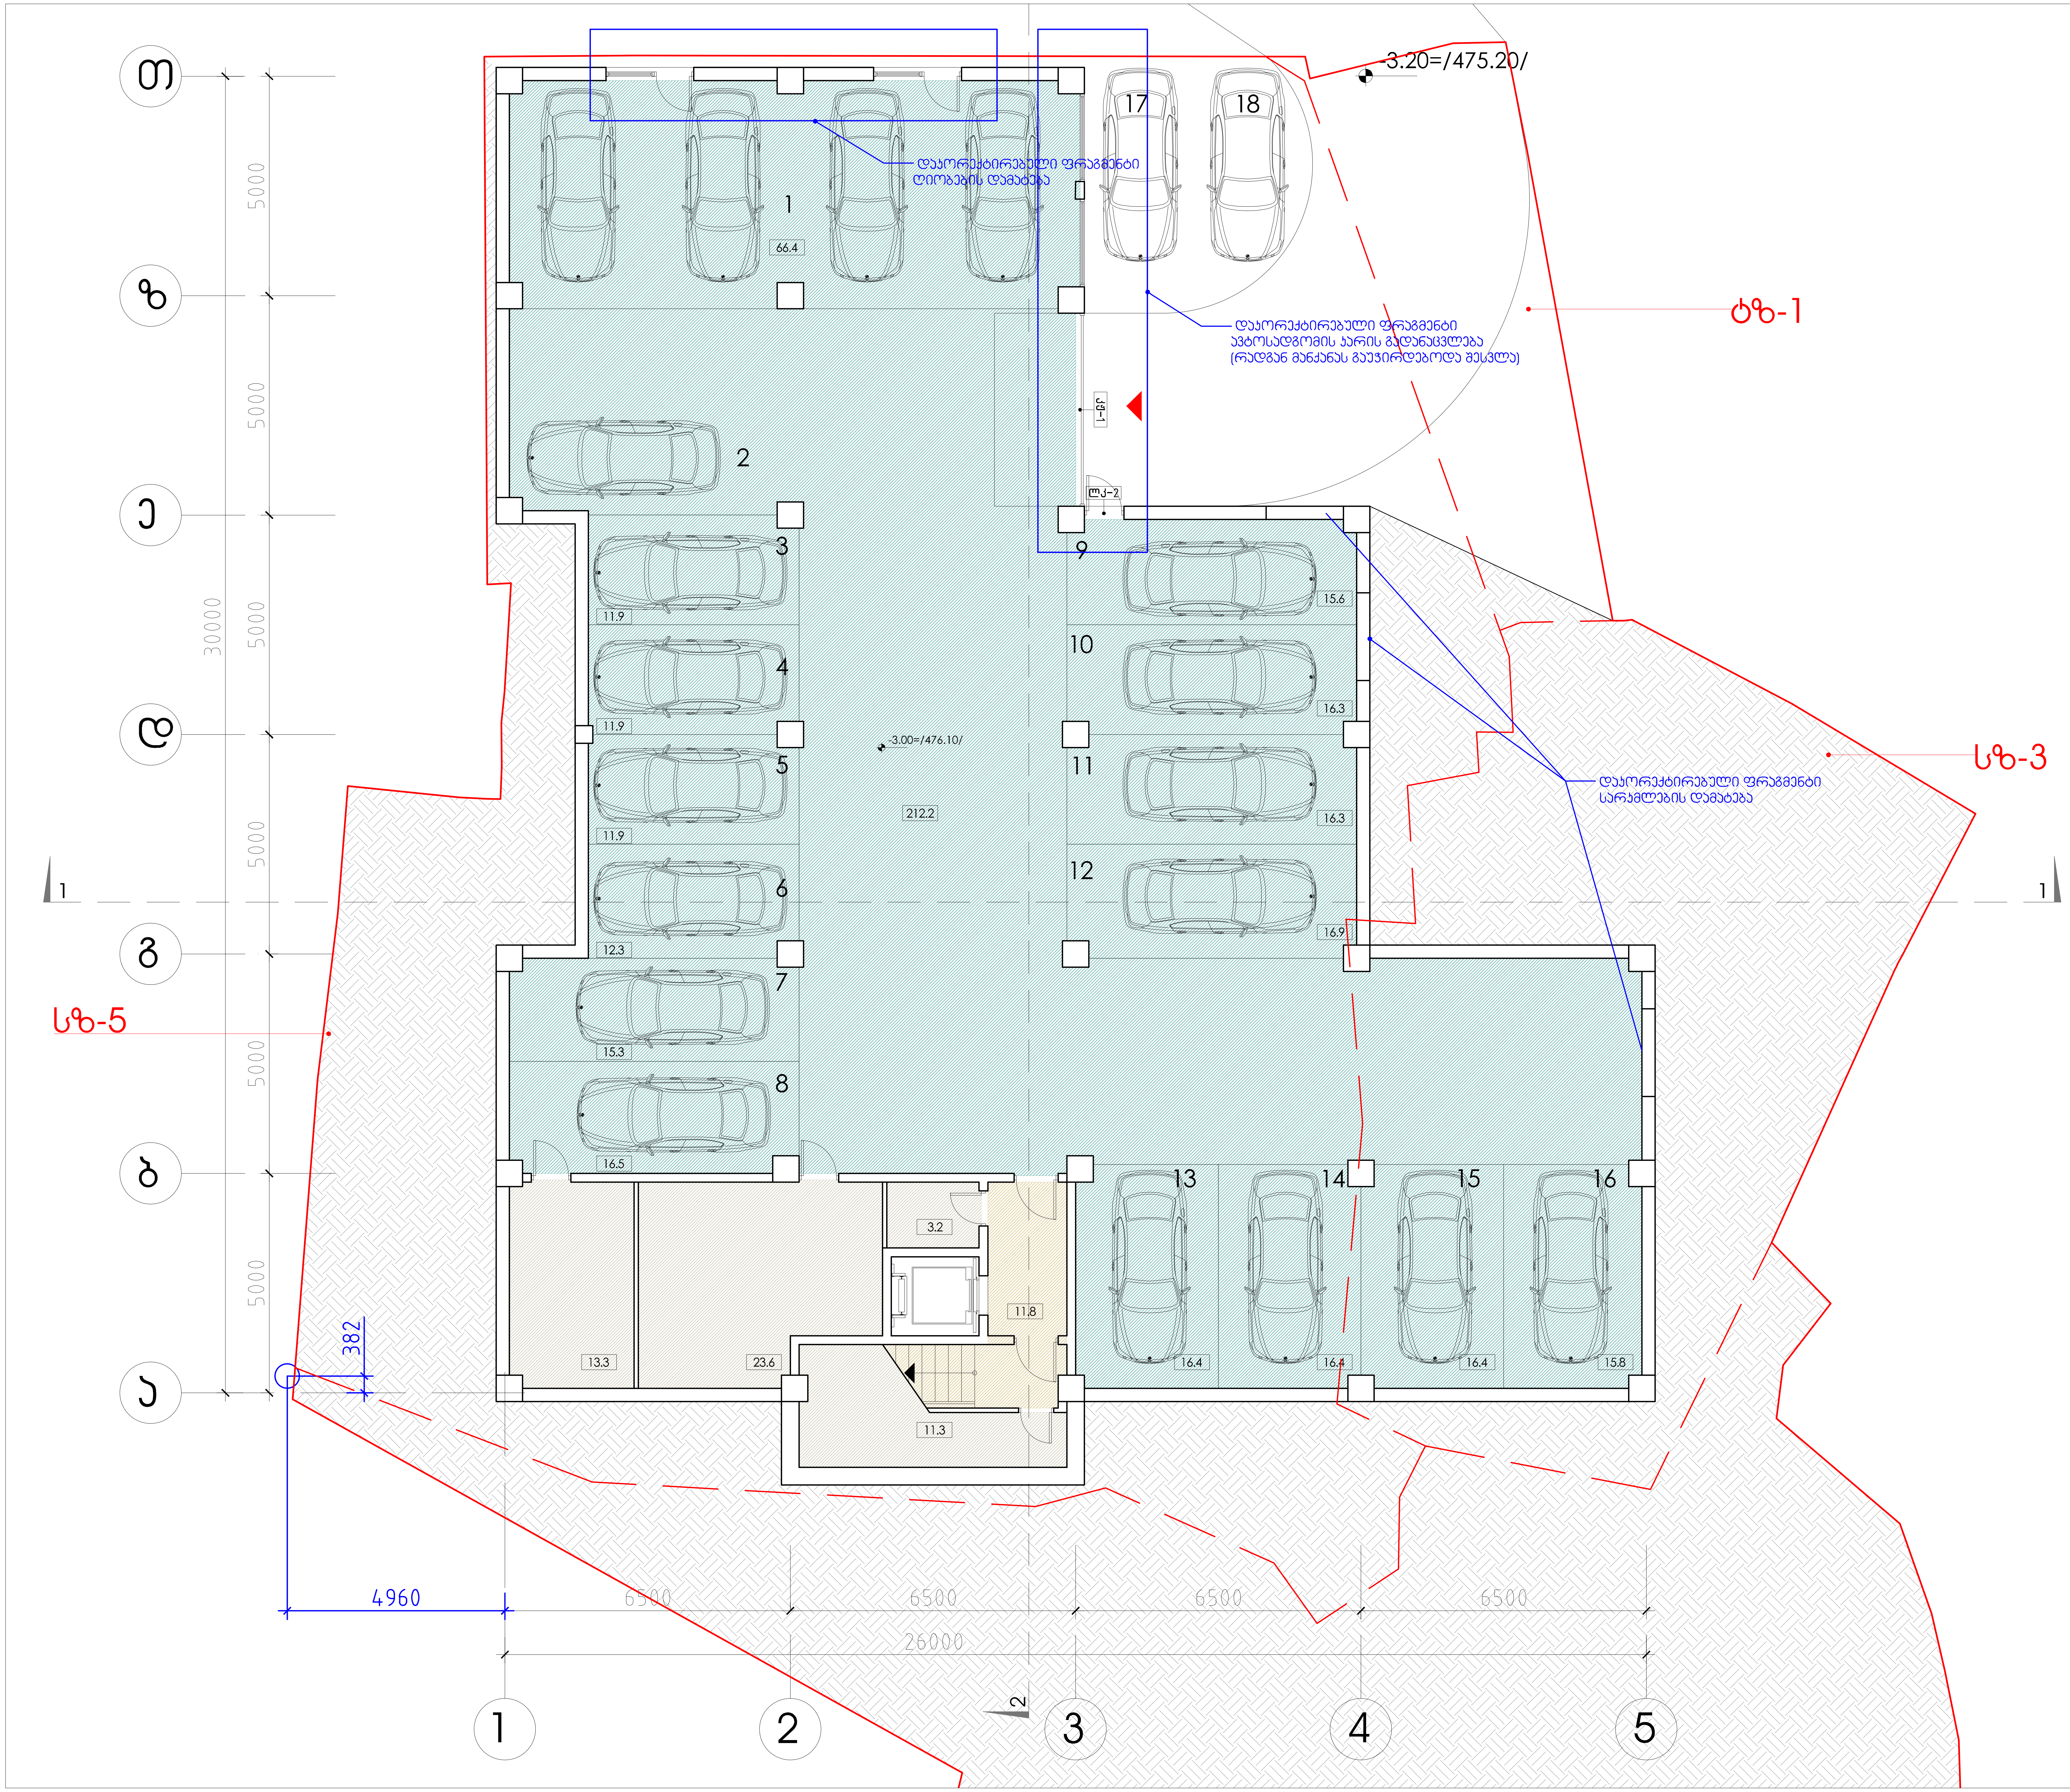

დაკვეთა	CAD FILE	ფორმატი	თარიღი
15.013	DWG	A2	2017.09.27

შესწორება:

შენიშვნა:

პირობითი აღნიშვნები:

ექსპლიკაცია:

ნახაზის დასახელება:

ავტოფარეხის გეგმა

ობიექტის დასახელება:

მრავალბინიანი საცხოვრებელი სახლი

დამკვეთი:	ამხანაგობა"ეკო სახლი დავითაშვილზე"; შპს სამშენებლო კომპანია მონუმენტი
მისამართი:	თბილისი; ამაღლების III ჩიხი

თანამდებობა	ხელმოწერა	გვარი
დირექტორი		ვ.აბრამიშვილი
არქიტექტორი		რ.ქეშელაშვილი
არქიტექტორი		ე.მალუტაშვილი

DMARK ARCHITECTURAL COMPANY

შ.პ.ს. "დემარკ"-ი
არქიტექტურული კომპანია
TEL. (+995 32) 219 33 34
(+995 32) 219 55 12

სტადია	მასშტაბი	ფურცელი	ფურცლები	ვარიანტი
პ.	1-100	ა-	18	

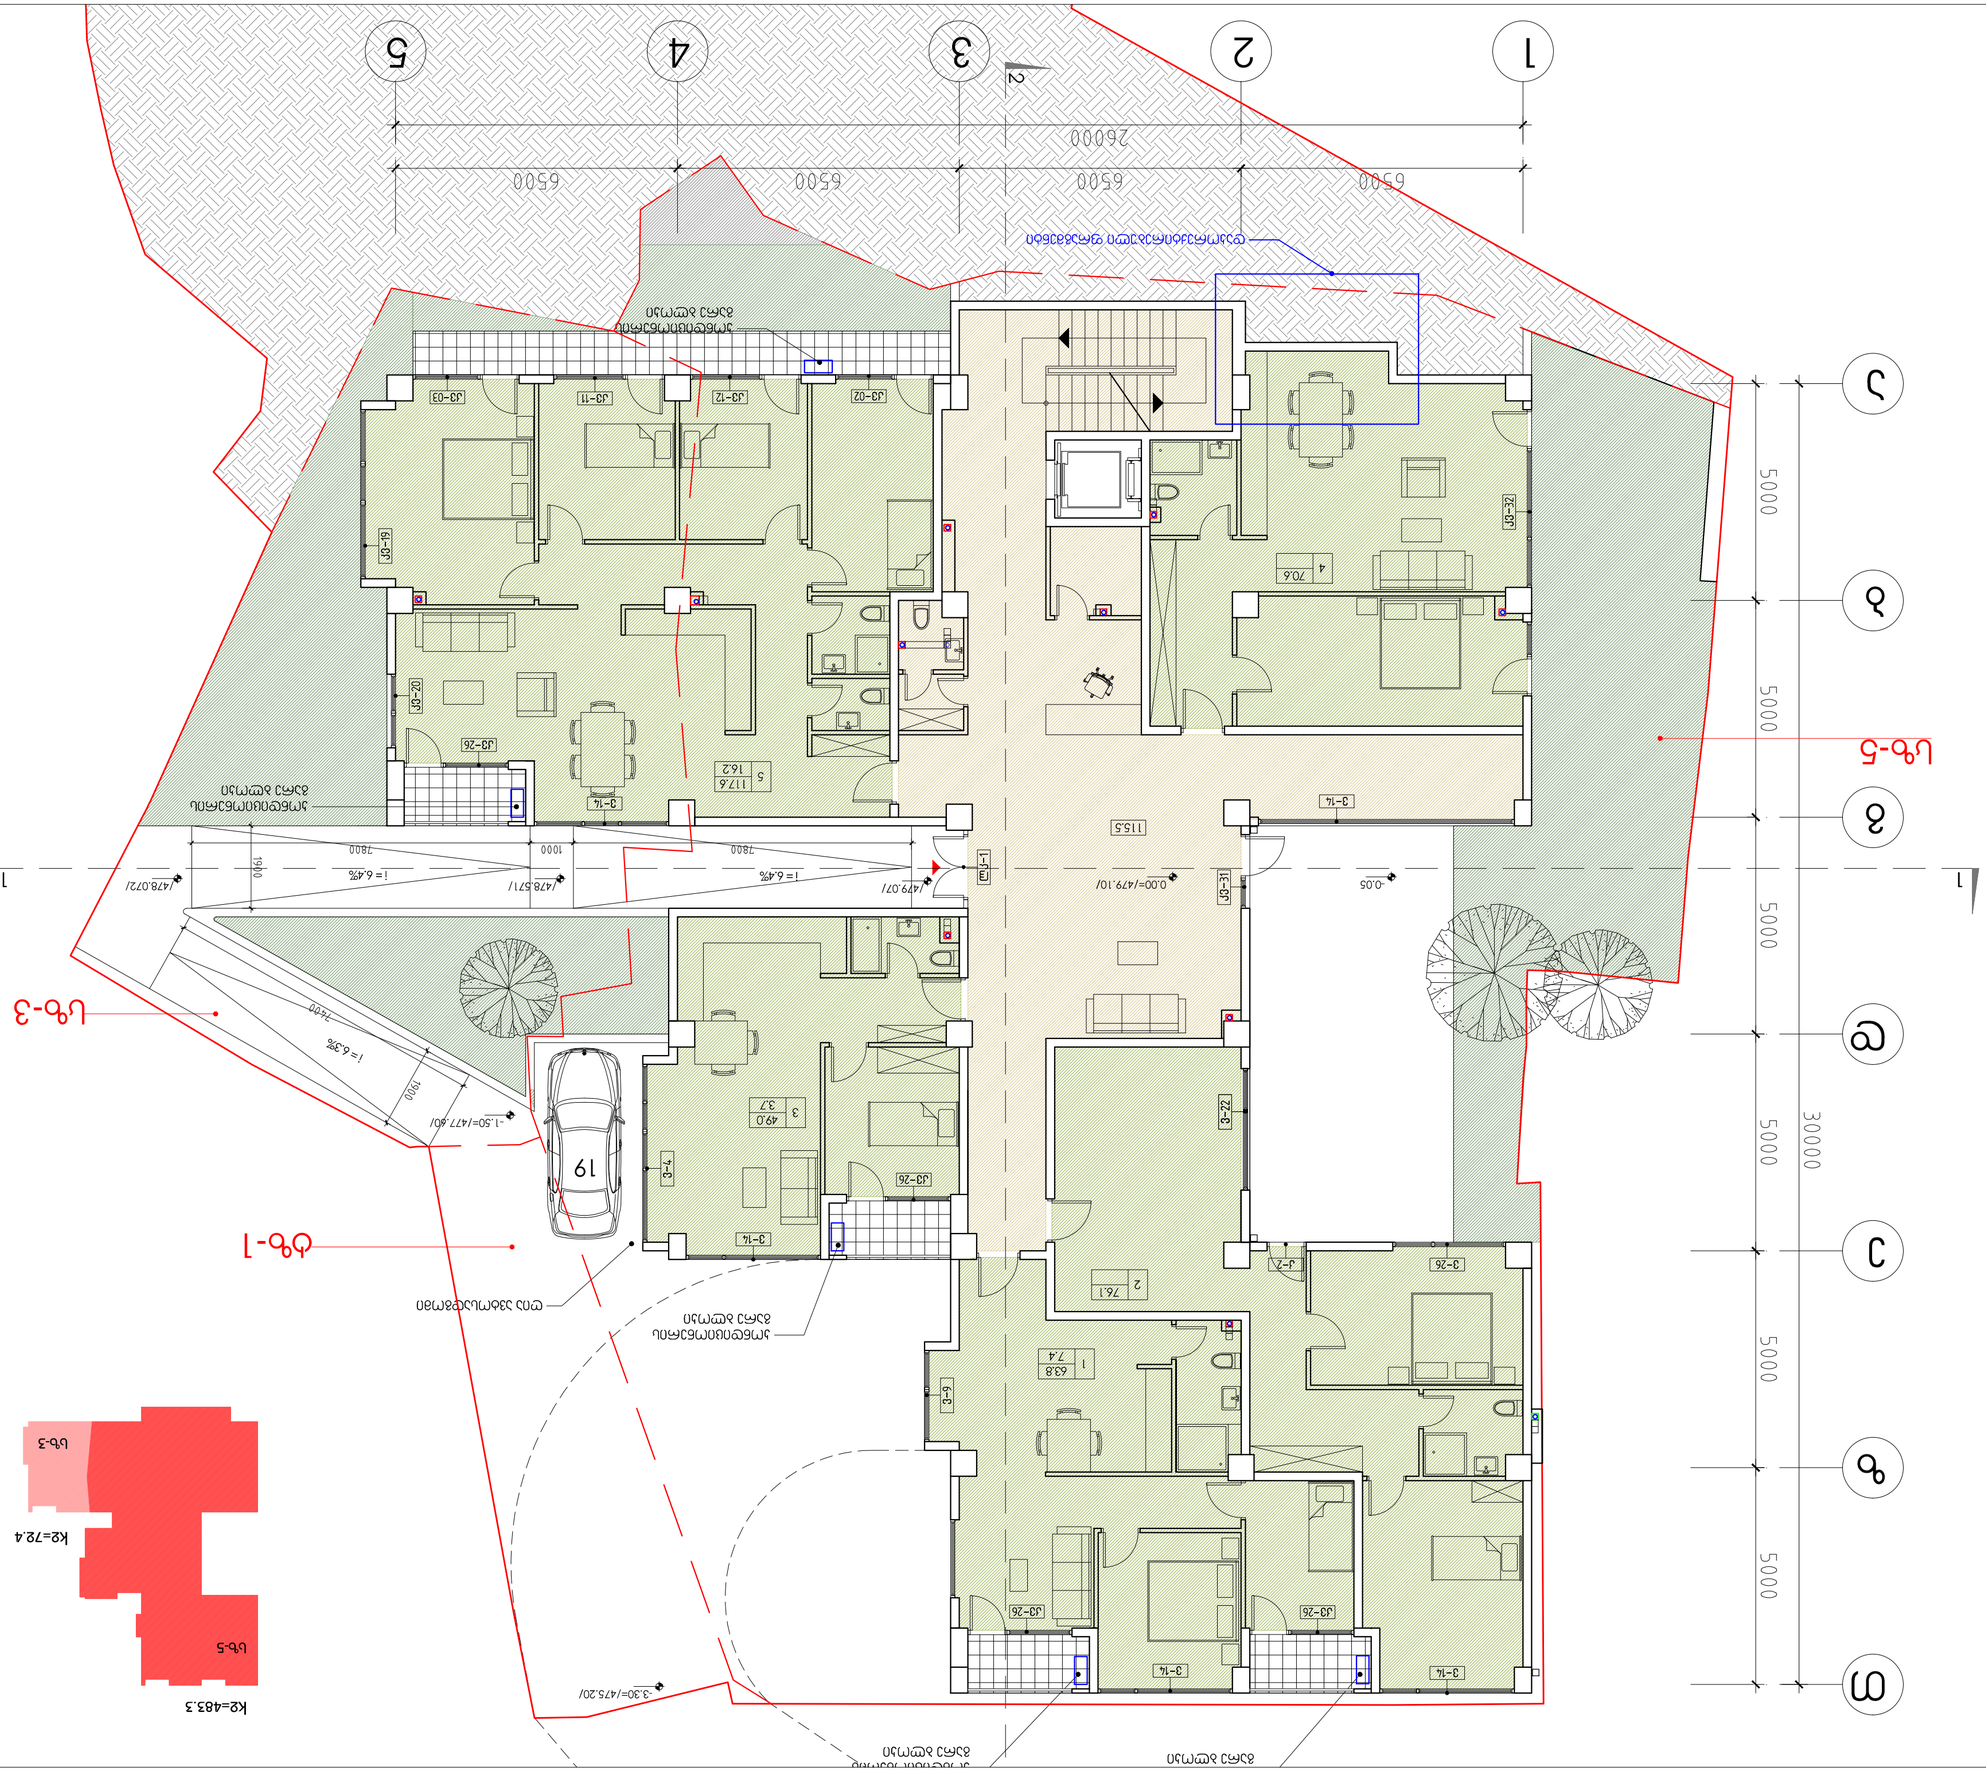









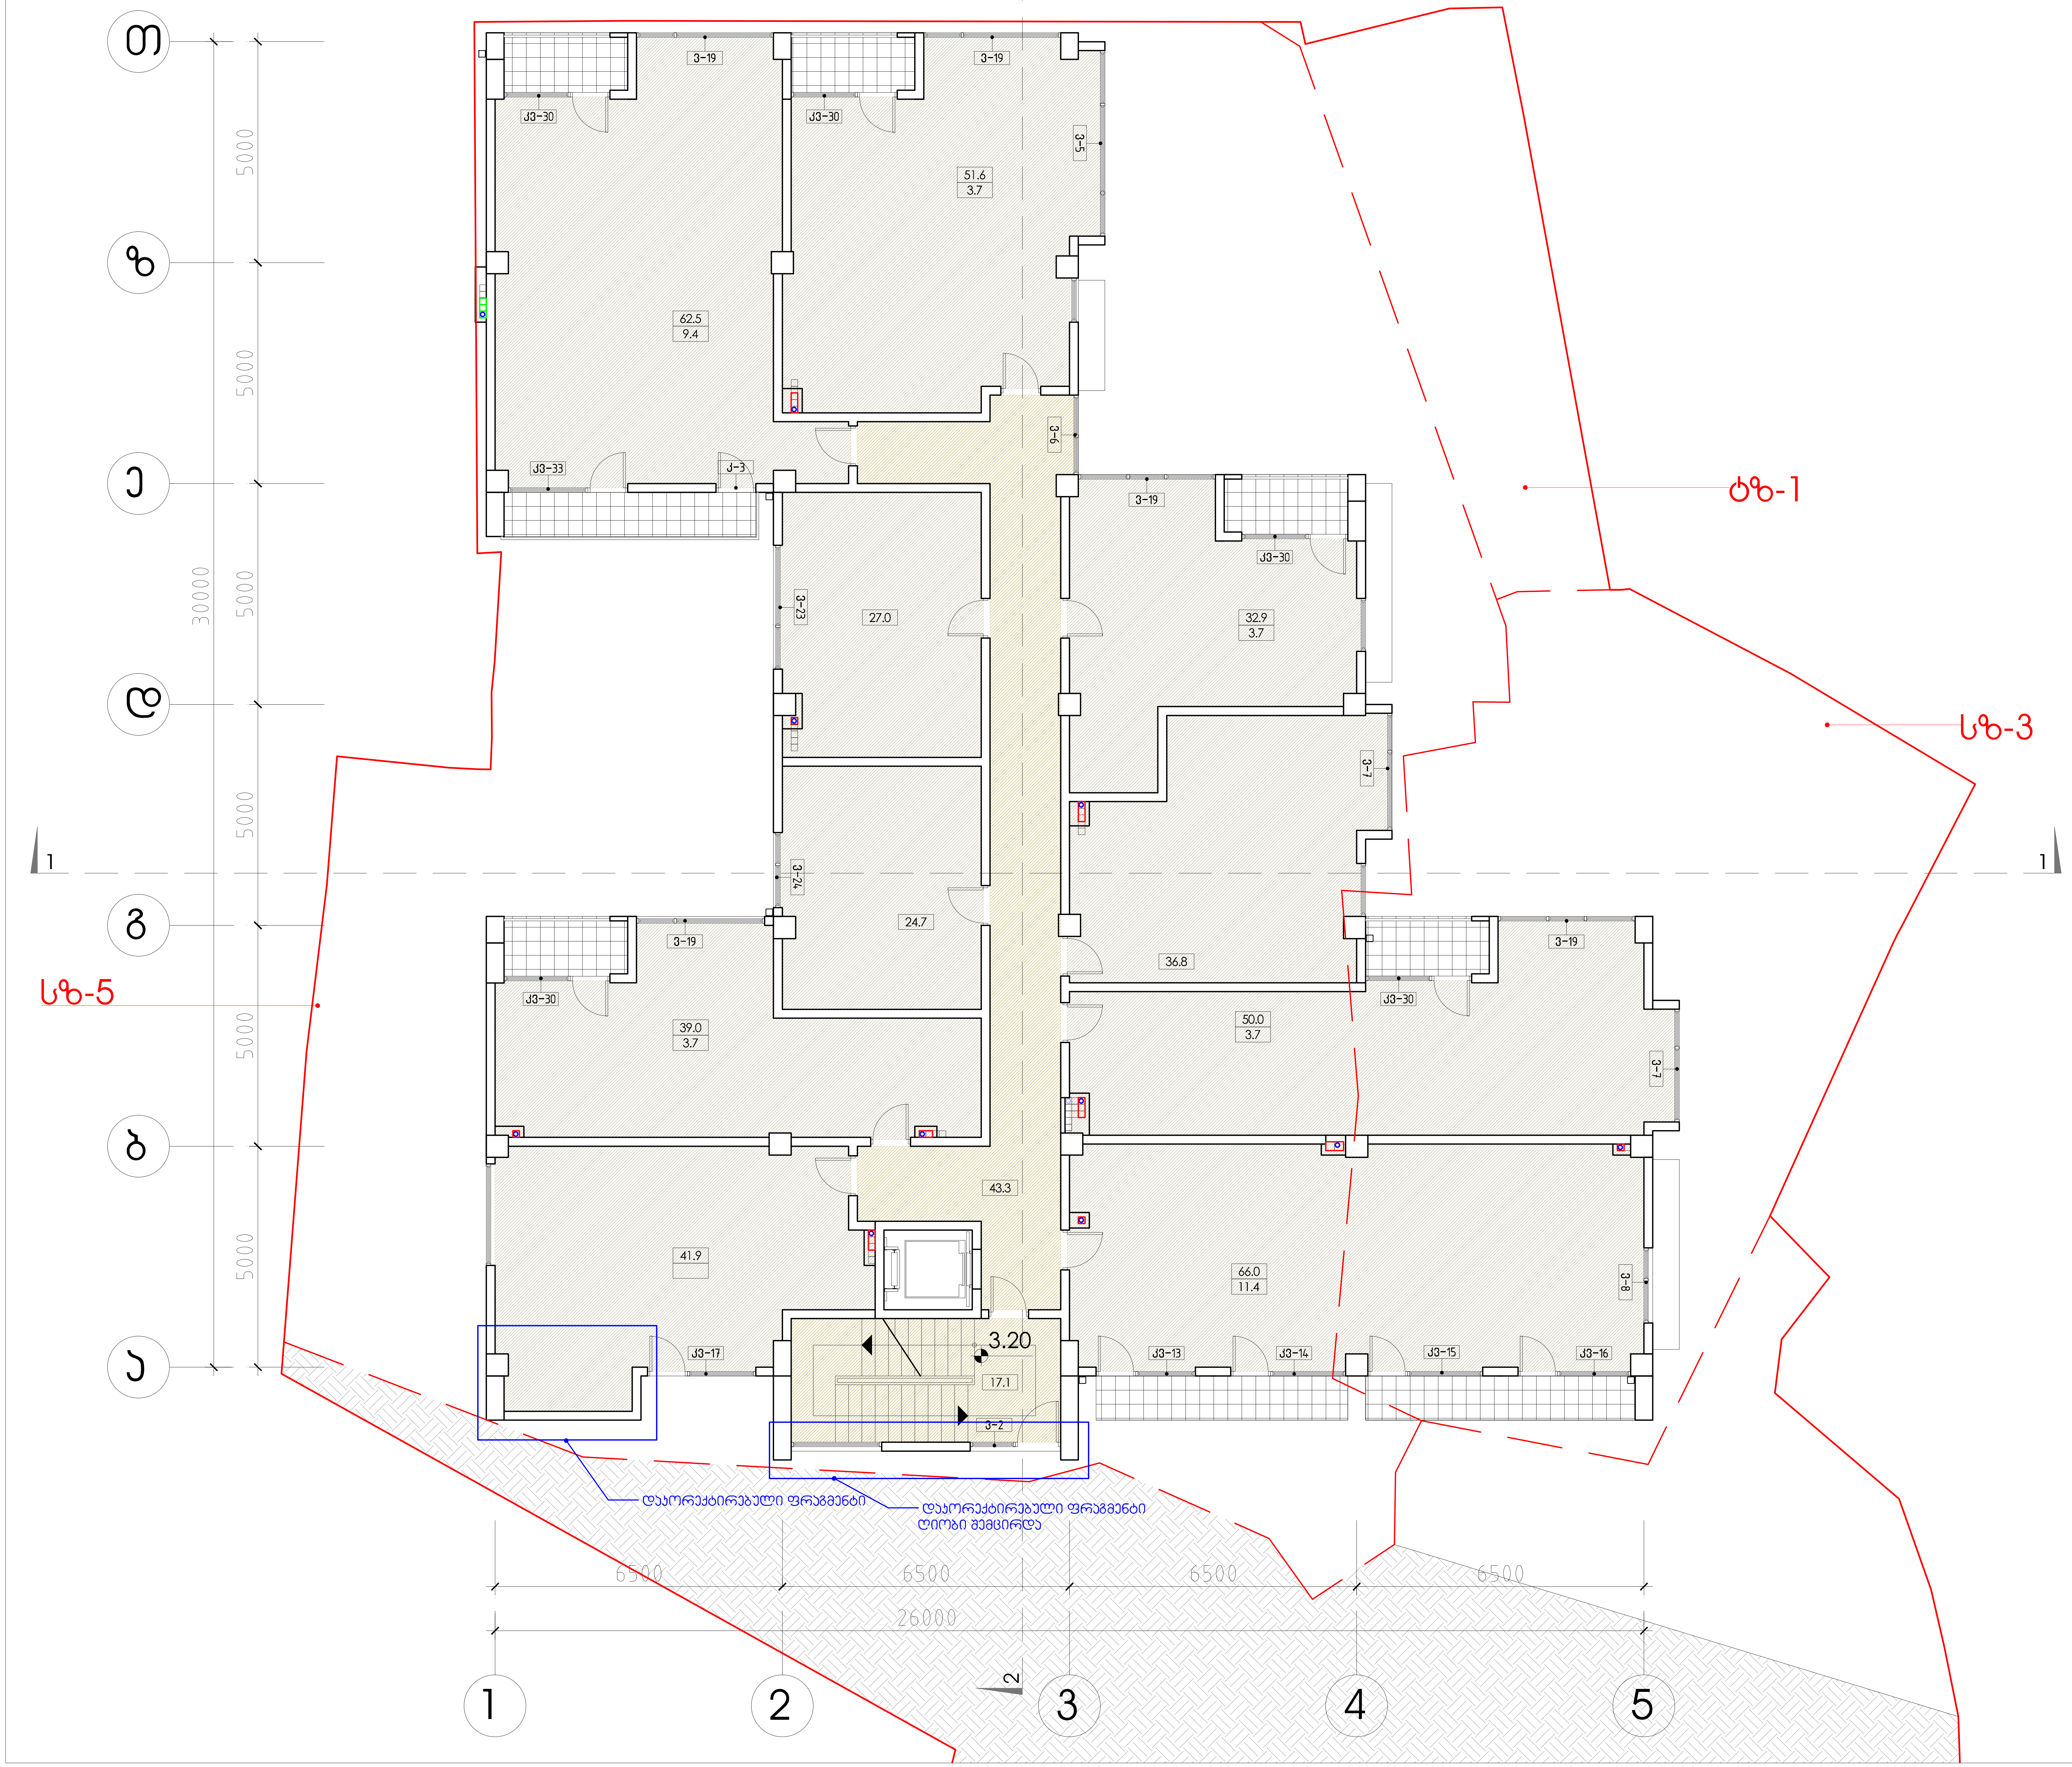

დაკვეთა	CAD FILE	ფორმატი	თარიღი
15.013	DWG	A2	2017.09.27

შესწორება:

შენიშვნა:

პირობითი აღნიშვნები:

ექსპლიკაცია:

ნახაზის დასახელება:

II სართულის გეგმა
ტექნ. სართული

ობიექტის დასახელება:

მრავალბინიანი საცხოვრებელი სახლი

დამკვეთი:	ამხანაგობა"ეკო სახლი დავითაშვილზე"; შპს სამშენებლო კომპანია მონუმენტი
მისამართი:	თბილისი; ამაღლების III ჩიხი

თანამდებობა	ხელმოწერა	გვარი
დირექტორი		ვ.აბრამიშვილი
არქიტექტორი		რ.ქეშელაშვილი
არქიტექტორი		ე.მალუტაშვილი

D M A R K
A R C H I
T E C T U
R A L C O
M P A N Y

შ.პ.ს. "დემარკ"-ი
არქიტექტურული კომპანია
TEL. (+995 32) 219 33 34
(+995 32) 219 55 12

სტადია	მასშტაბი	ფურცელი	ფურცლები	ვარიანტი
პ.	1-100	ა-	18	

დაკვეთა	CAD FILE	ფორმატი	თარიღი
15.013	DWG	A2	2017.09.27

შესყორება:

შენიშვნა:

პირობითი აღნიშვნები:

ექსპლიკაცია:

ნახაზის დასახელება:

III სართულის გეგმა

ობიექტის დასახელება:

მრავალბინიანი საცხოვრებელი სახლი

დამკვეთი:	ამხანაგობა"ეკე სახლი დაკითხაშვილზე"; შპს სამშენებლო კომპანია მონუმენტი
მისამართი:	თბილისი; ამაღლების III ჩიხი

თანამდებობა	ხელმოწერა	გვარი
დირექტორი		ვ.აბრამიშვილი
არქიტექტორი		რ.ძიშილაშვილი
არქიტექტორი		ე.მალუტაშვილი

D M A R K A R C H I T E C T U R A L C O M P A N Y

შ.პ.ს. "დემარკ"-ი
არქიტექტურული კომპანია
TEL. (+995 32) 219 33 34
(+995 32) 219 55 12

სტადია	მასშტაბი	ფურცელი	ფურცლები	ვარიანტი
პ.	1-100	ა-	18	

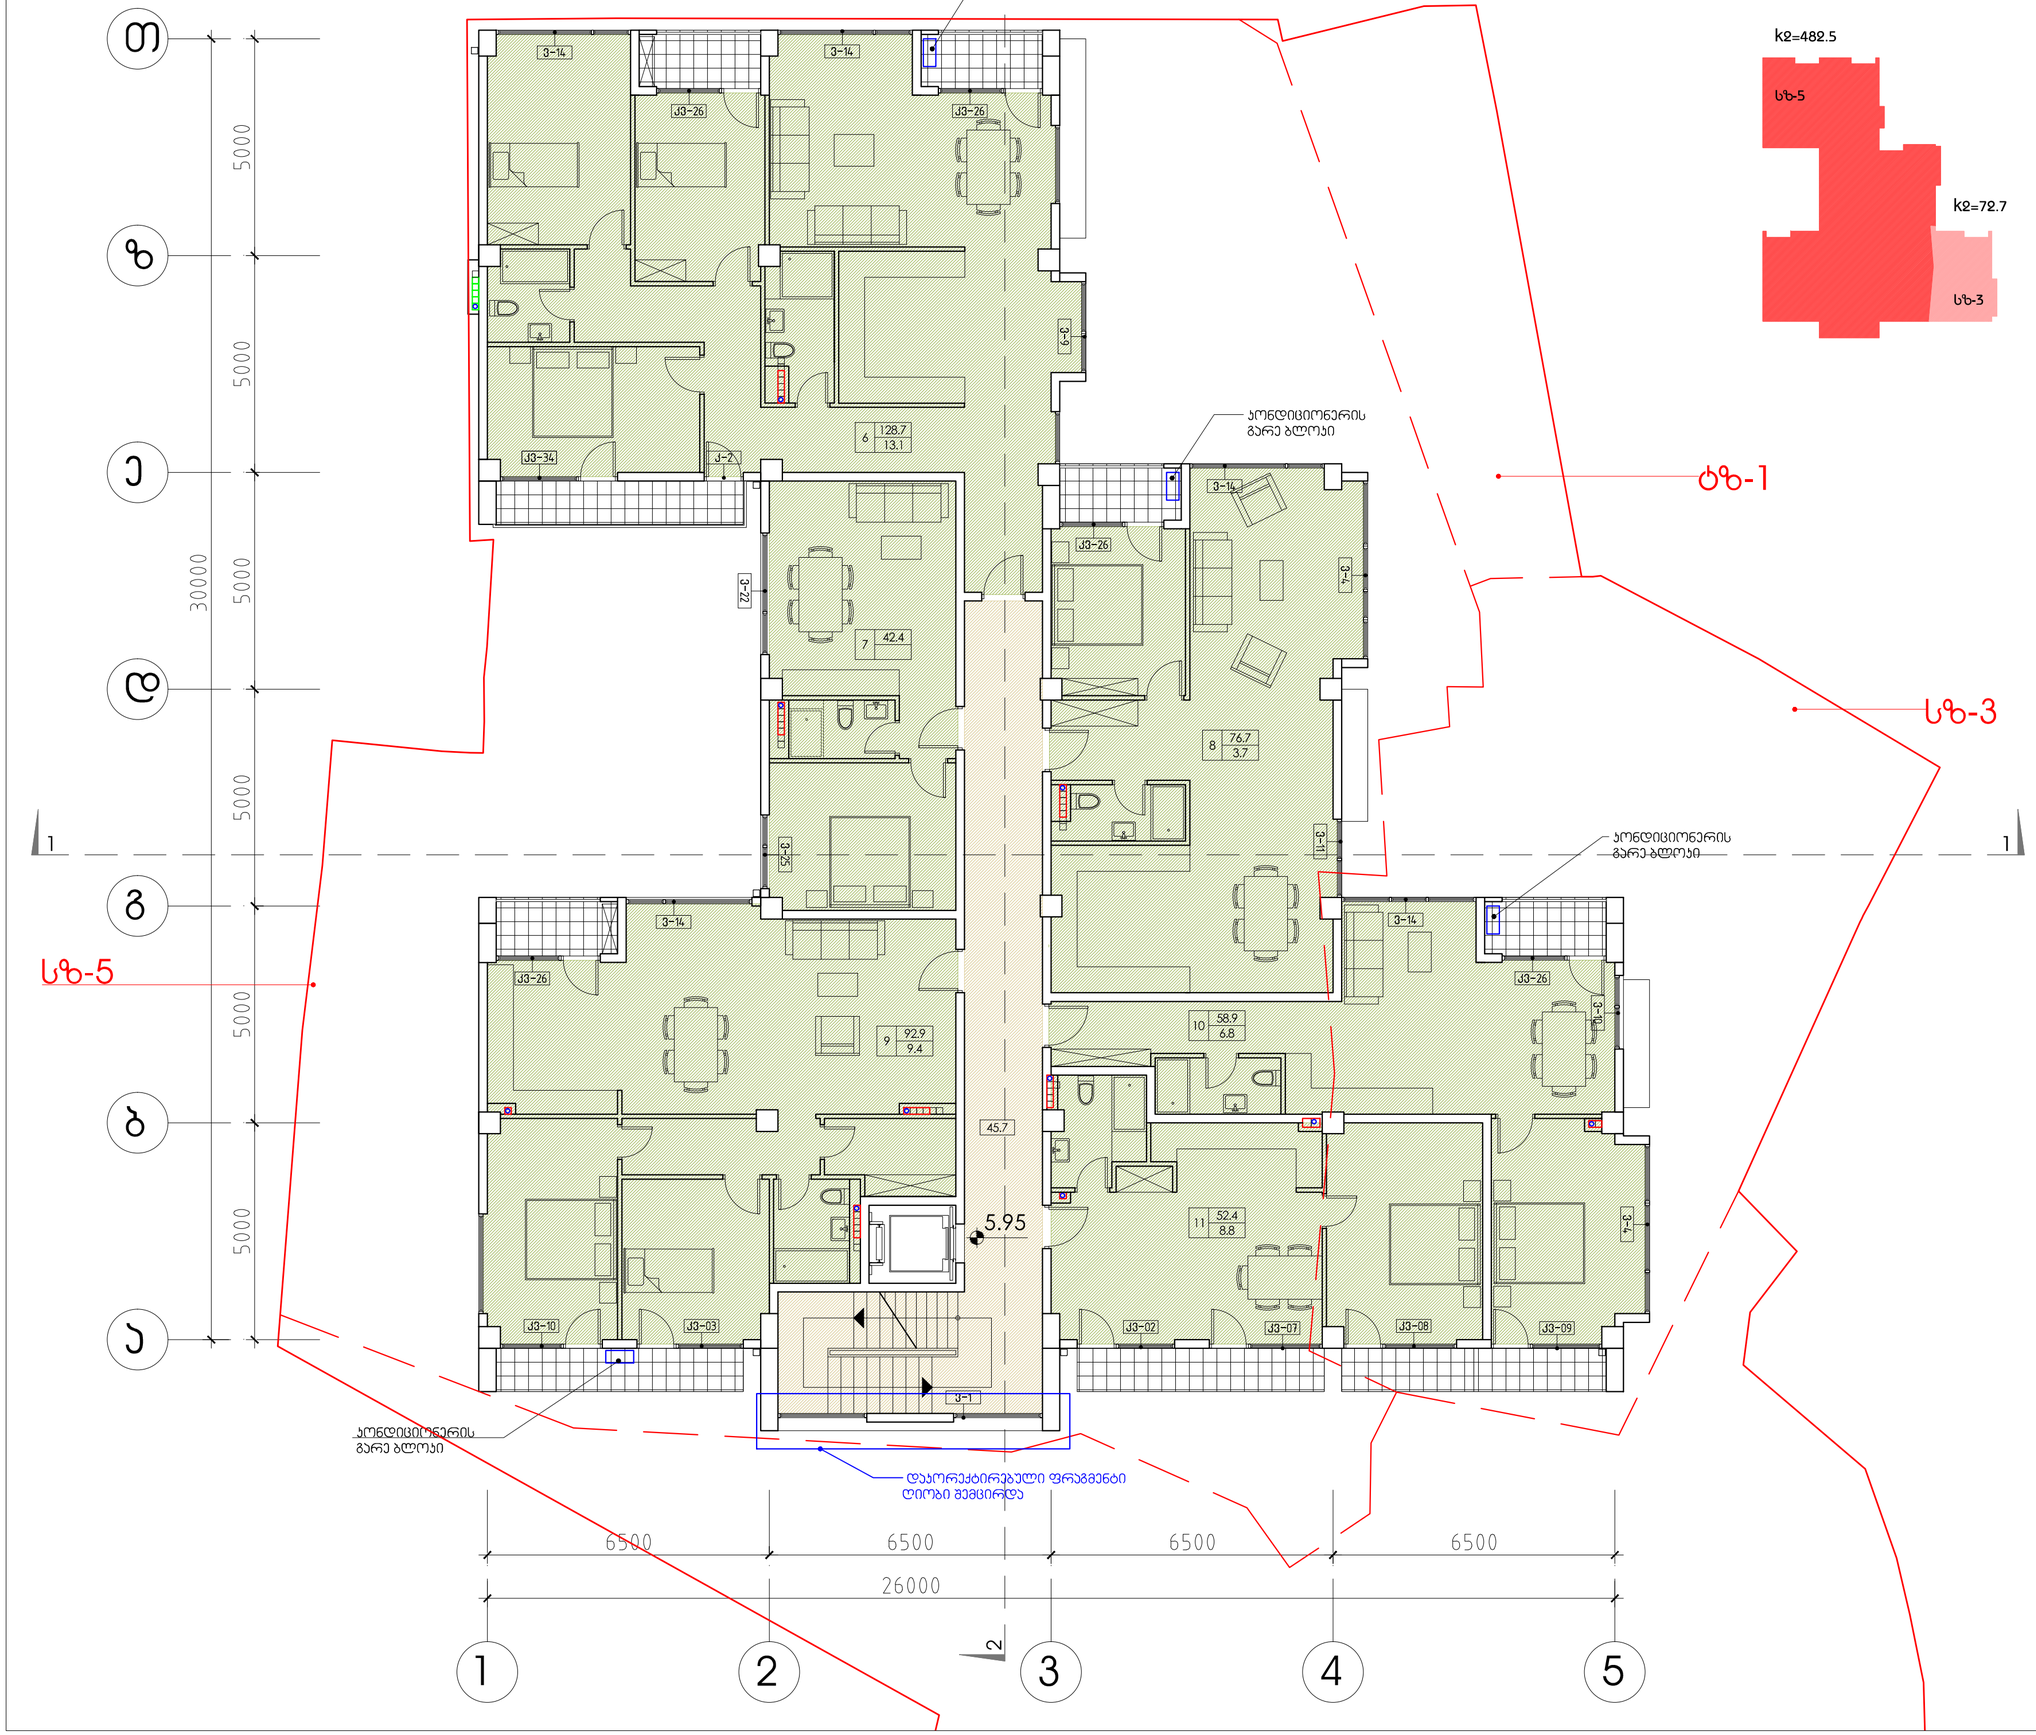



დაკვეთა	CAD FILE	ფორმატი	თარიღი
15.013	DWG	A2	2017.09.27

შესწორება:

შენიშვნა:

პირობითი აღნიშვნები:

ექსპლიკაცია:

ნახაზის დასახელება:

IV სართულის გეგმა

ობიექტის დასახელება:

მრავალბინიანი საცხოვრებელი სახლი

დამკვეთი:	ამხანაგობა"ეკო სახლი დავითაშვილზე"; შპს სამშენებლო კომპანია მონუმენტი
მისამართი:	თბილისი; ამაღლების III ჩიხი

თანამდებობა	ხელმოწერა	გვარი
დირექტორი		ვ.აბრამიშვილი
არქიტექტორი		რ.ქეშელაშვილი
არქიტექტორი		ე.მალუტაშვილი

D M A R K A R C H I T E C T U R A L C O M P A N Y

შ.პ.ს. "დემარკ"-ი
არქიტექტურული კომპანია
TEL. (+995 32) 219 33 34
(+995 32) 219 55 12

სტადია	მასშტაბი	ფურცელი	ფურცლები	ვარიანტი
პ.	1-100	ა-	18	

დაკვეთა	CAD FILE	ფორმატი	თარიღი
15.013	DWG	A2	2017.09.27

შესწორება:

შენიშვნა:

პირობითი აღნიშვნები:

ექსპლიკაცია:

ნახაზის დასახელება:

V სართულის გეგმა

ობიექტის დასახელება:

მრავალბინიანი საცხოვრებელი სახლი

დამკვეთი:	ამხანაგობა"ვაკე სახლი დავითაშვილზე"; შპს სამშენებლო კომპანია მონუმენტი
მისამართი:	თბილისი; ამაღლების III ნიხი

თანამდებობა	ხელმოწერა	გვარი
დირექტორი		ვ.აბრამიშვილი
არქიტექტორი		რ.ქურდიანიშვილი
არქიტექტორი		ე.მალუტაშვილი

D M A R K
A R C H I
T E C T U
R A L C O
M P A N Y

შ.პ.ს. "დემარკ"-ი
არქიტექტურული კომპანია
TEL. (+995 32) 219 33 34
(+995 32) 219 55 12

სტადია	მასშტაბი	ფურცელი	ფურცლები	ვარიანტი
პ.	1-100	ა-	18	





დაკვეთა	CAD FILE	ფორმატი	თარიღი
15.013	DWG	A2	2017.09.27

შესწორება:

შენიშვნა:

პირობითი აღნიშვნები:

ექსპლიკაცია:

ნახაზის დასახელება:

VI სართულის გეგმა

ობიექტის დასახელება:

მრავალბინიანი საცხოვრებელი სახლი

დამკვეთი:	ამხანაგობა"ეკო სახლი დავითაშვილზე"; შპს სამშენებლო კომპანია მონუმენტი
მისამართი:	თბილისი; ამაღლების III ჩიხი

თანამდებობა	ხელმოწერა	გვარი
დირექტორი		ვ.აბრამიშვილი
არქიტექტორი		რ.ქეშელაშვილი
არქიტექტორი		ე.მალუტაშვილი

DMARK ARCHITECTURAL COMPANY

შ.პ.ს. "დემარკ"-ი
არქიტექტურული კომპანია
TEL. (+995 32) 219 33 34
(+995 32) 219 55 12

სტადია	მასშტაბი	ფურცელი	ფურცლები	ვარიანტი
პ.	1-100	ა-	18	

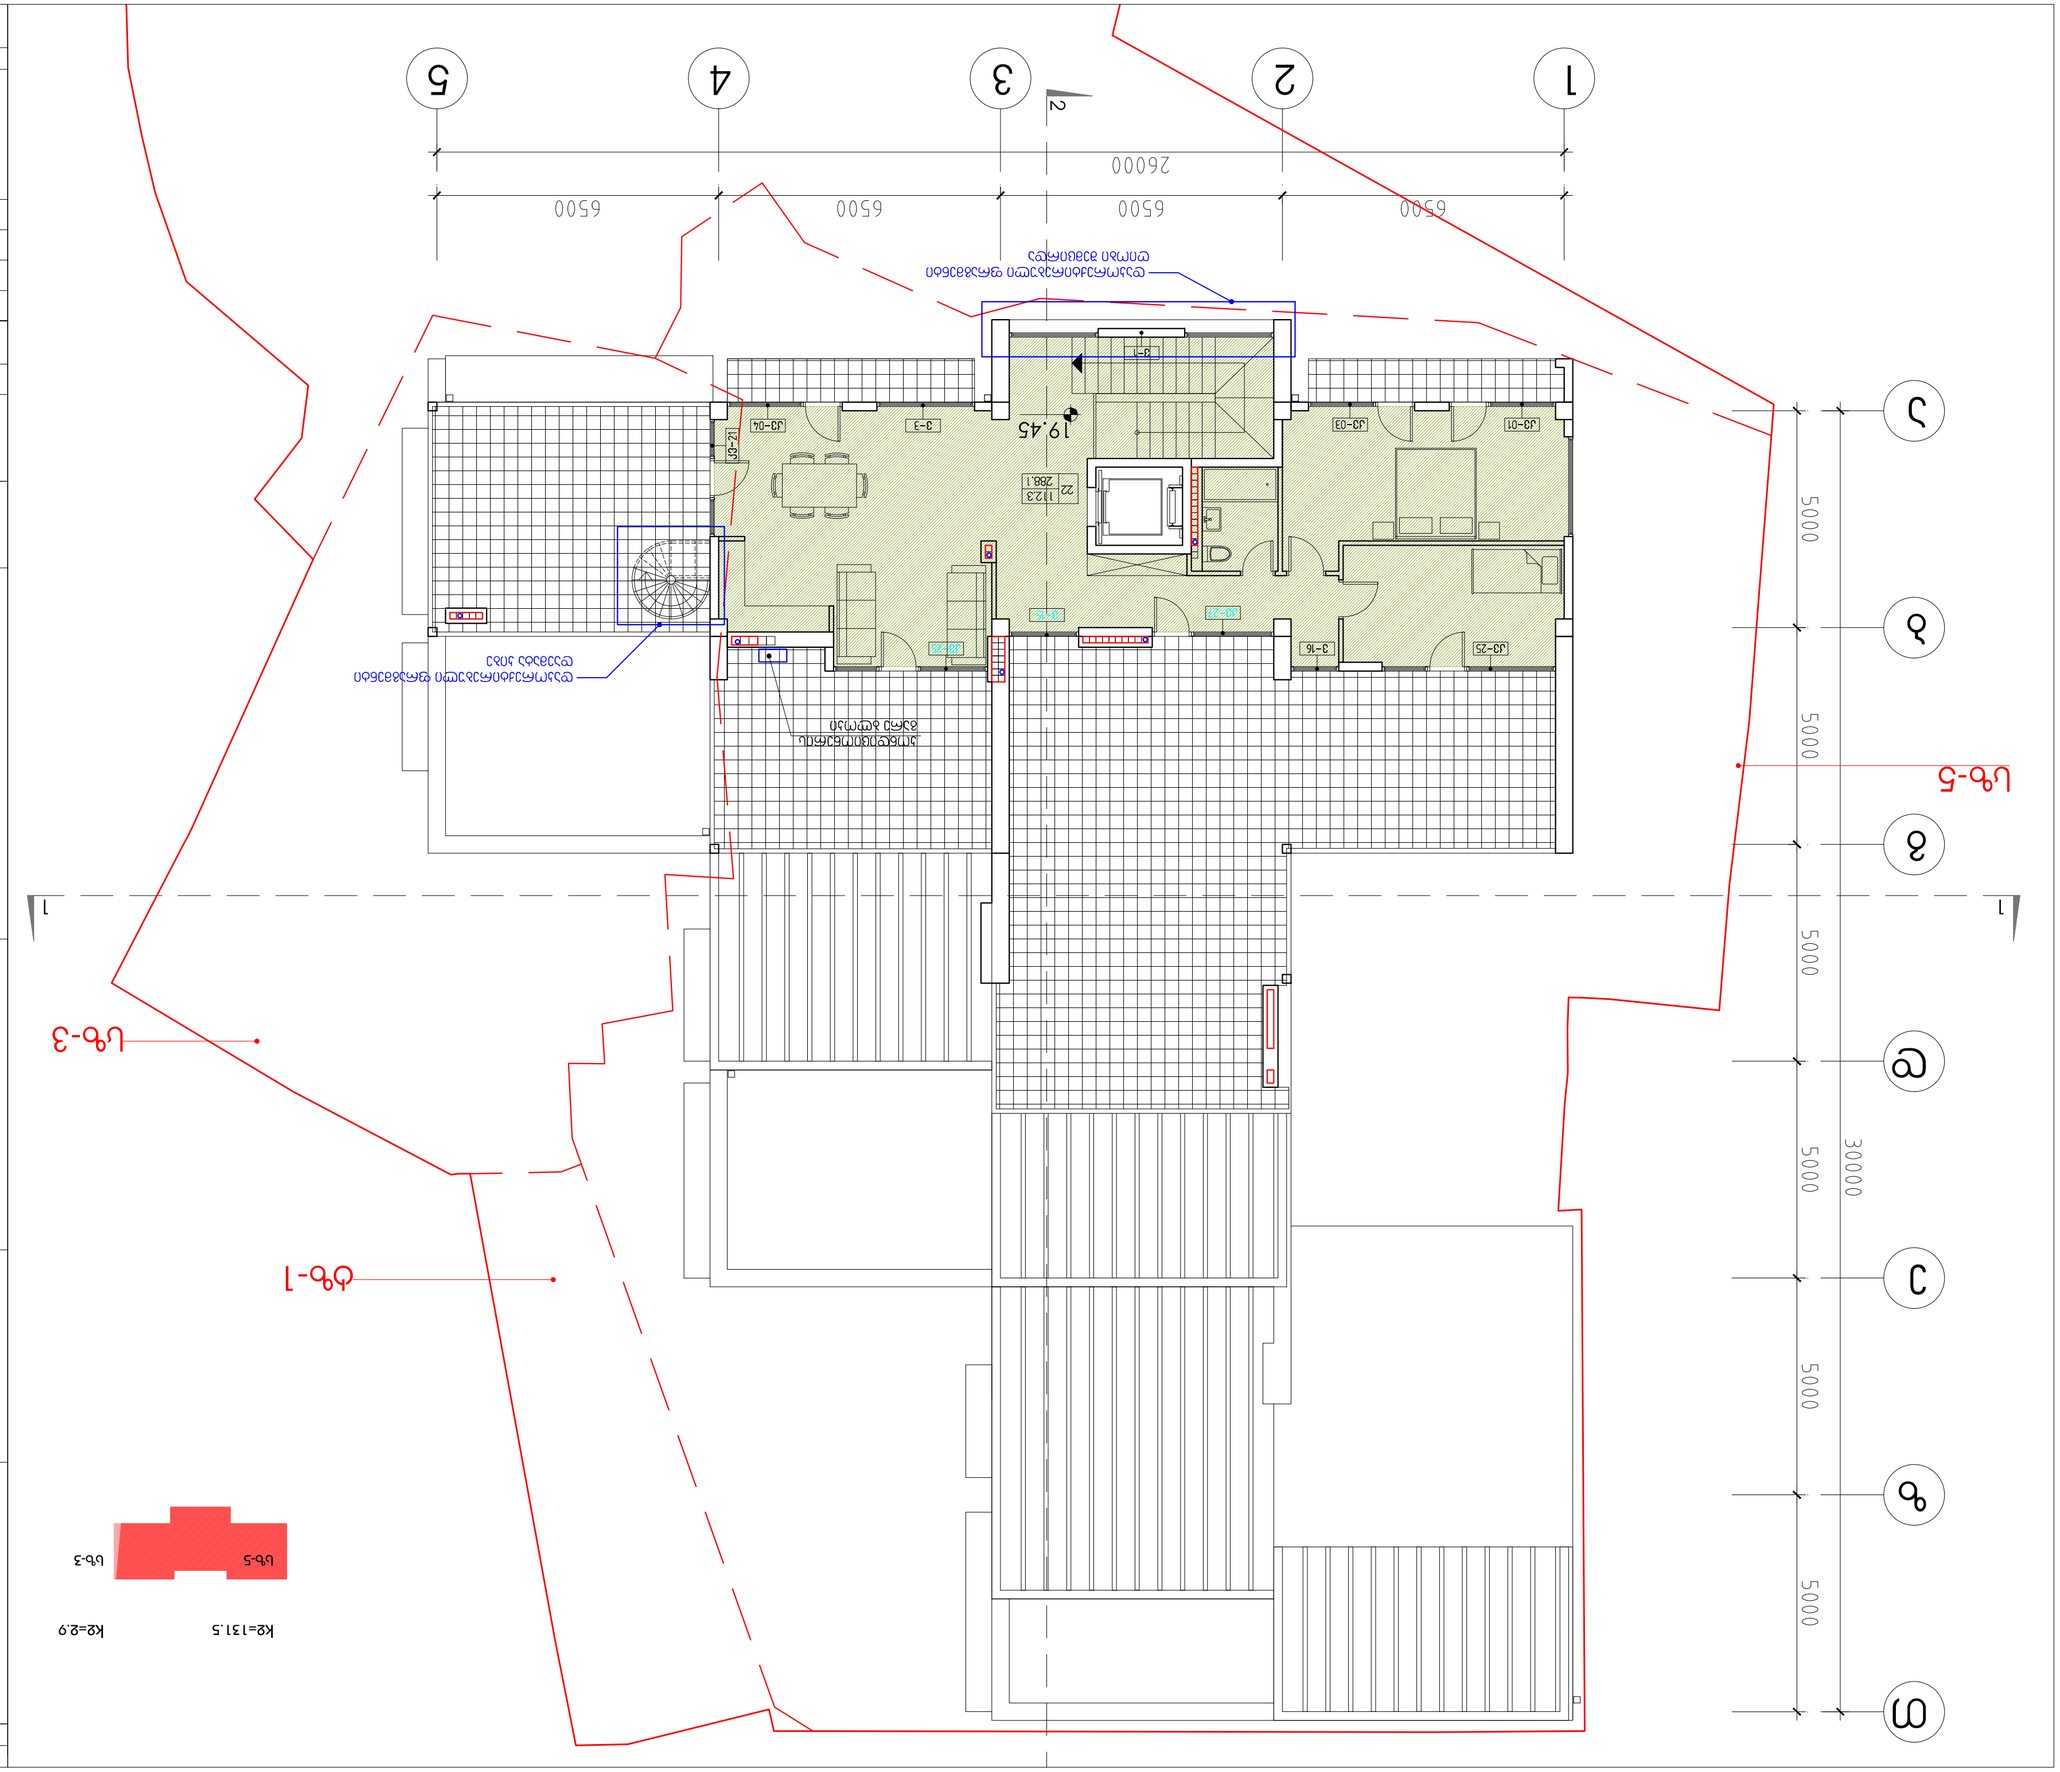

ფაილის ტიპი	CAD FILE	შეცვლის თარიღი	2017.09.27
15.013	DWG	A2	







(+995 32) 219 55 12

ნახაზის	ფაილის ტიპი	შეცვლის თარიღი	შენობანაგებობის
ა.	1-100	ა-	18

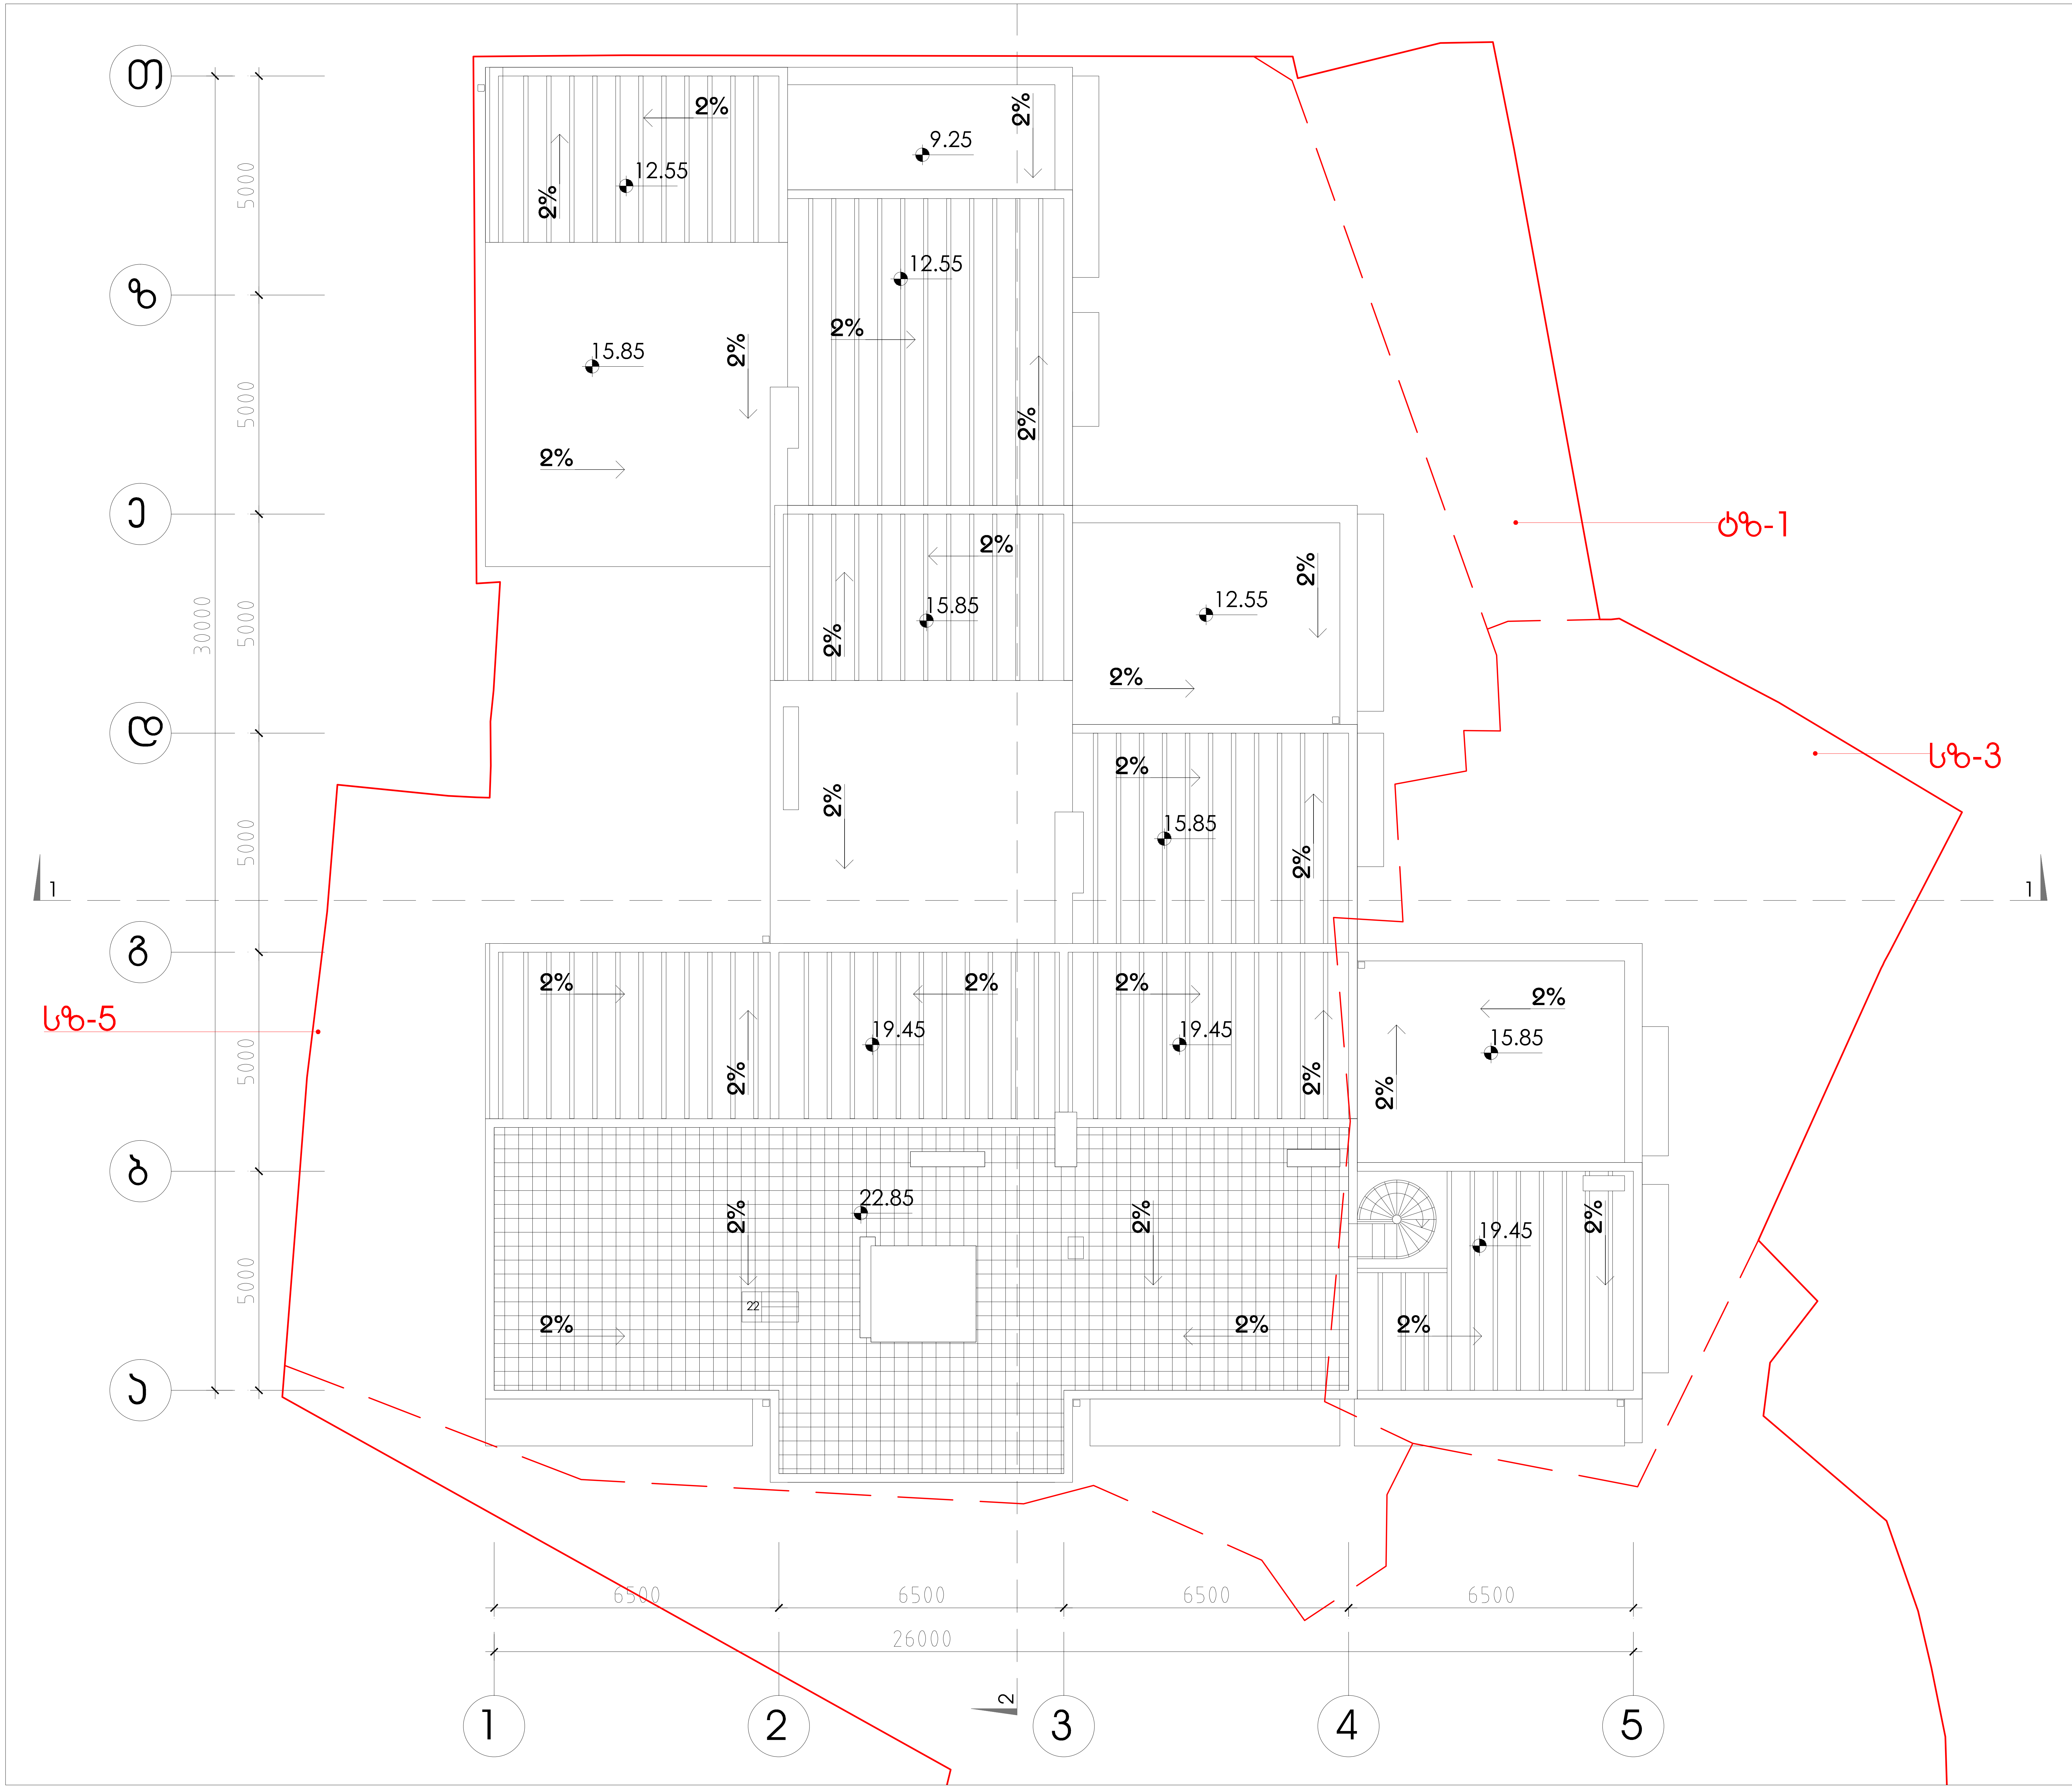

დაკვეთა	CAD FILE	ფორმატი	თარიღი
15.013	DWG	A2	2017.09.27

შესწორება:

შენიშვნა:

პირობითი აღნიშვნები:

ექსპლიკაცია:

ნახაზის დასახელება:

სახურავის გეგმა

ობიექტის დასახელება:

მრავალბინიანი საცხოვრებელი სახლი

დამკვეთი:	ამხანაგობა"ეკო სახლი დავითაშვილზე"; შპს სამშენებლო კომპანია მონუმენტი
მისამართი:	თბილისი; ამაღლების III ჩიხი

თანამდებობა	ხელმოწერა	გვარი
დირექტორი		ვ.აბრამიშვილი
არქიტექტორი		რ.ქეშელაშვილი
არქიტექტორი		ე.მალუტაშვილი

D M A R K
A R C H I
T E C T U
R A L C O
M P A N Y

შ.პ.ს. "დემარკ"-ი
არქიტექტურული კომპანია
TEL. (+995 32) 219 33 34
(+995 32) 219 55 12

სტადია	მასშტაბი	ფურცელი	ფურცლები	ვარიანტი
პ.	1-100	ა-	18	