სარდაფის სართულის გეგმა

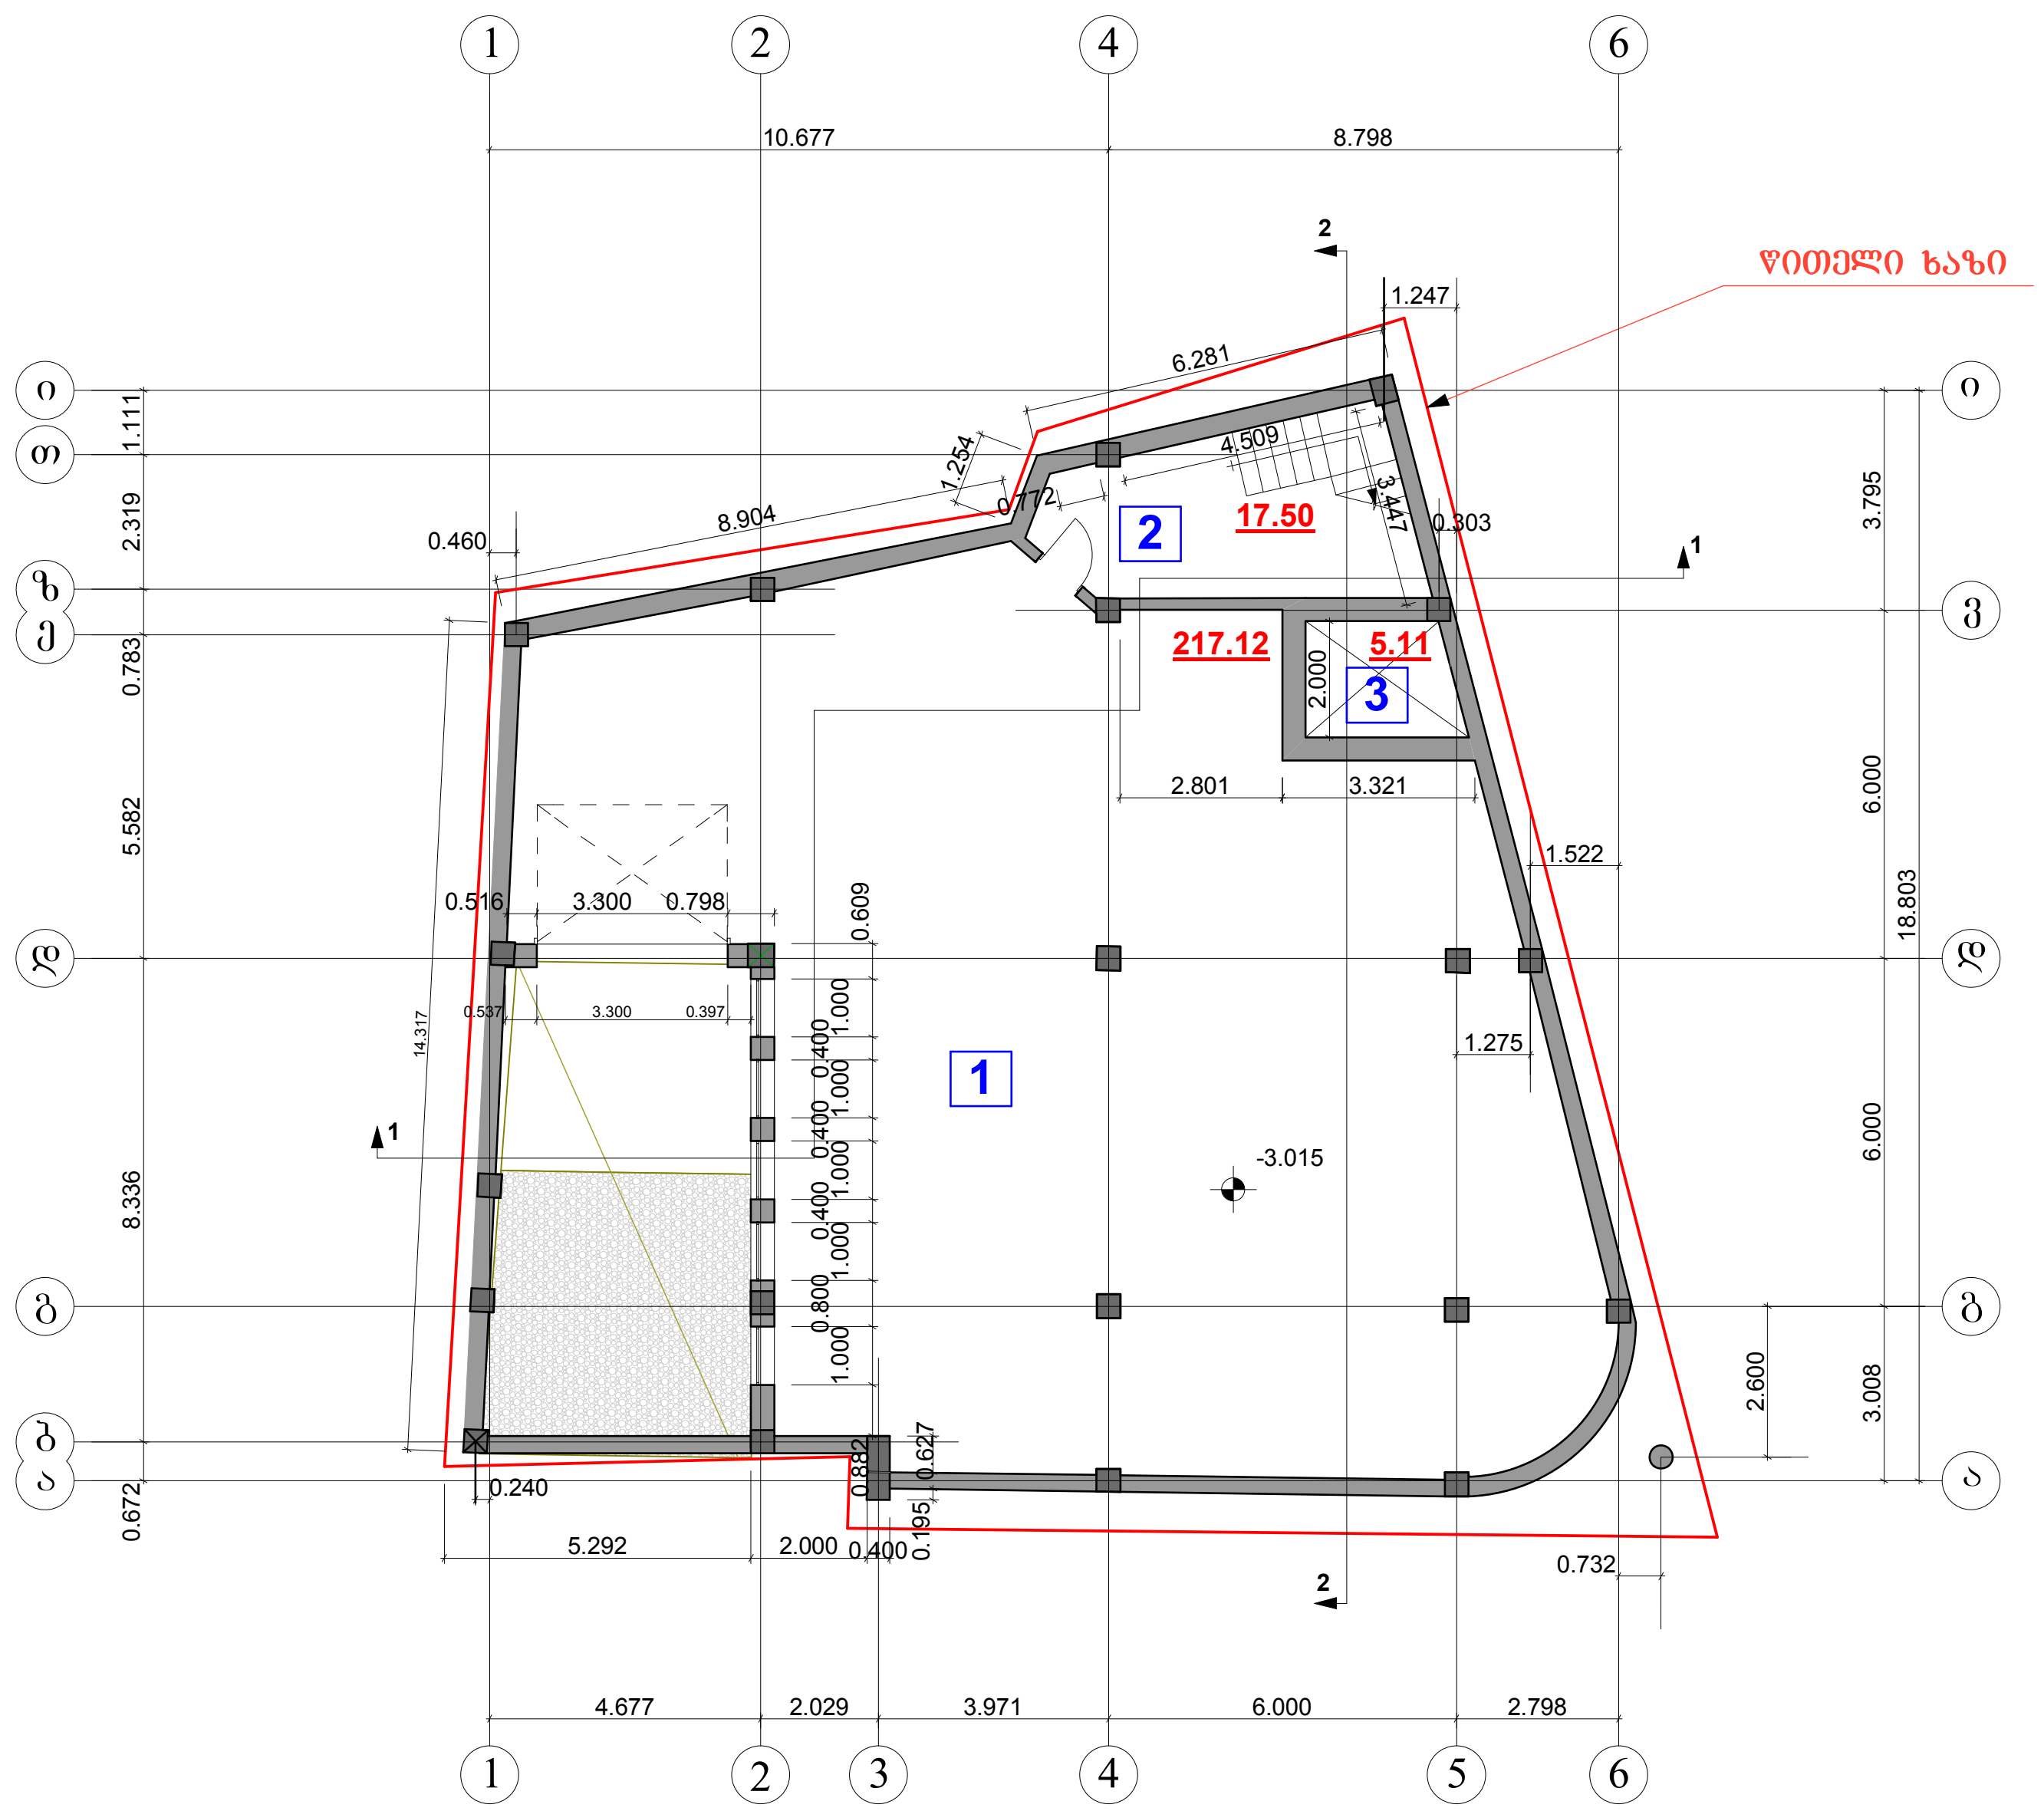

ექსპლიკაცია:

1. ავტოფარეხი
2. კიბის უჯრედი
3. ლიფტის შახტის ძირი

სართულის არქ. გეგმარებითი მონაცემები:

1. საერთო ფართი 239.73კვ.მ

მათ შორის:

სასარგებლო ფართი 217.12 კვ.მ
კიბის უჯრედის ფართი 17.50კვ.მ
ლიფტის შახტის ფართი 5.11 კვ.მ

შ.პ.ს "TO&GI"			მის: ქ.თბილისი, გლდანი-ნაძალადევის რაიონი, თ. ერისთავის ქ. №5				
დირექტორი		გ.ხიზანიშვილი	კორექტირებული არქიტექტურული ნაწილი	2012წელი			
მთ.არქიტექტ.		შ. ჩიკვაიძე	სარდაფის სართულის გეგმა	სტადია	ფურცელი	ფურც.რაოდ.	მასშტაბი
შეასრულა		თ. ჩიკვაიძე					
დამკვეთი		შ.პ.ს. "მ.ბ.ც."		პრ	არ-5	24	1:200

პირველი სართულის გეგმა

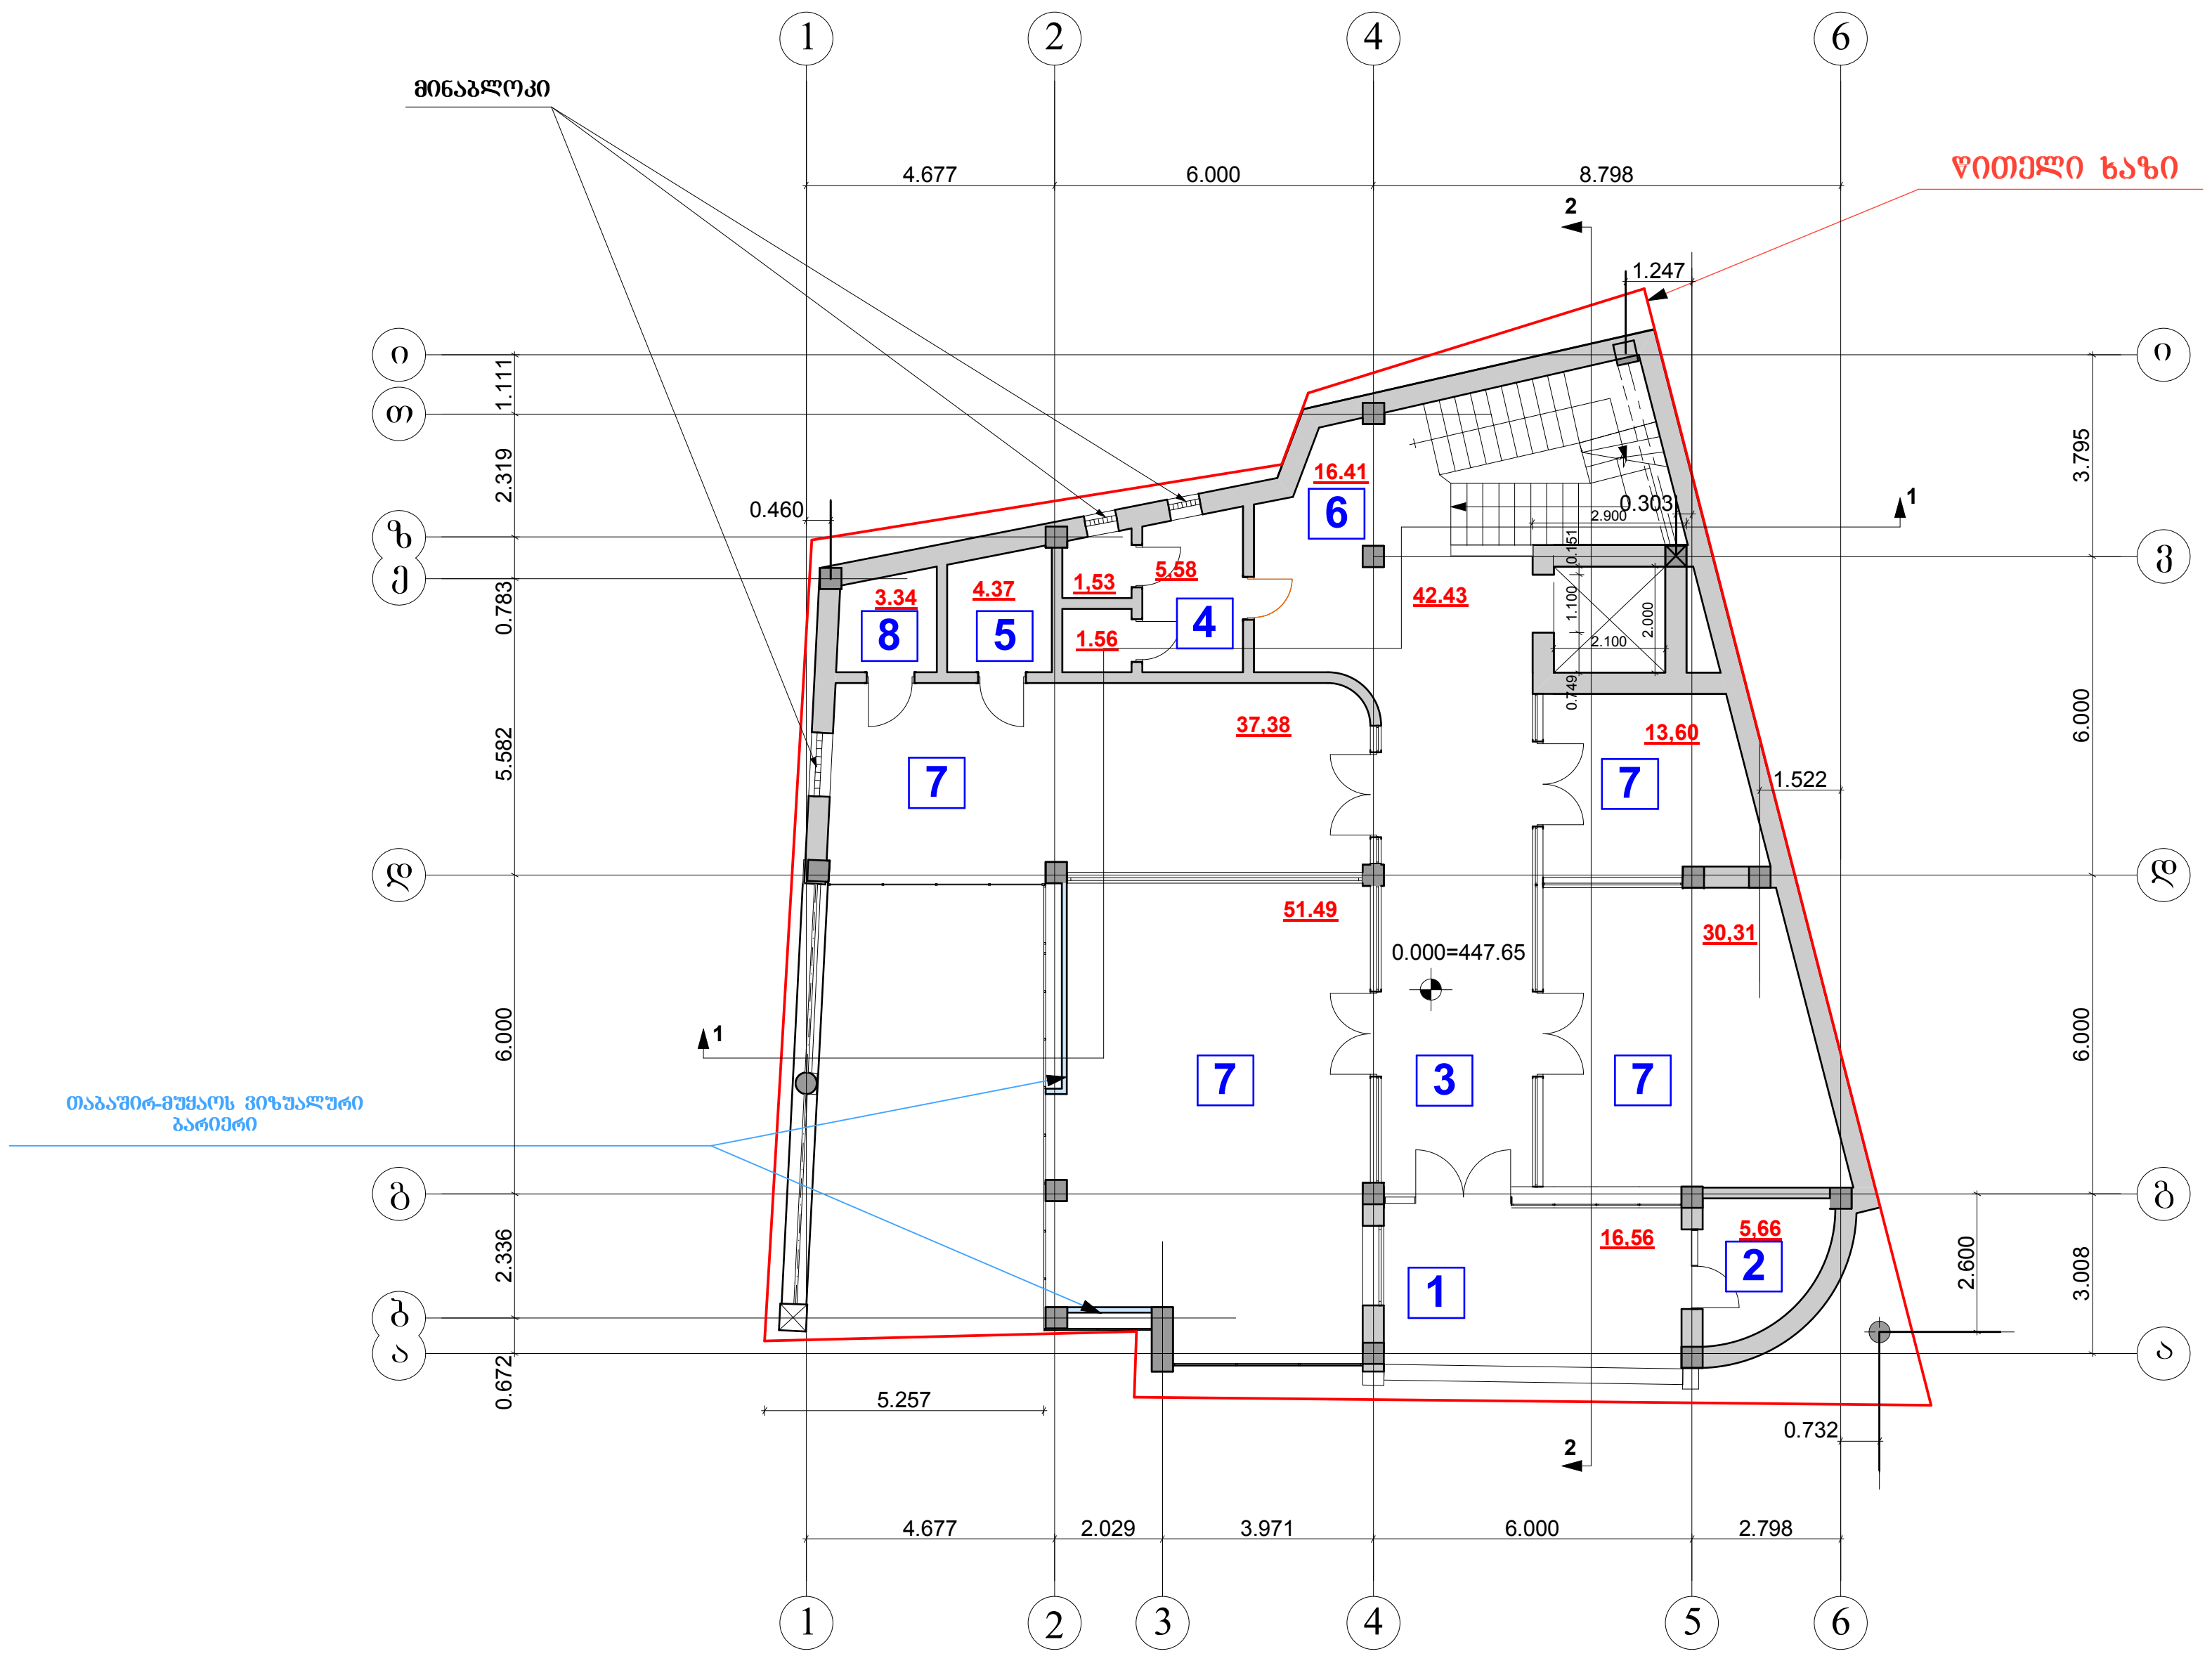

ექსპლიკაცია:

1. შენობაში შესასვლელი
2. დაცვის ოთახი
3. კორიდორი
4. სანკვანძი
5. პერსონალის ოთახი
6. კიბის უჯრედი
7. სავაჭრო დარბაზი
8. საკუჭნაო

სართულის არქ. გეგმარებითი მონაცემები:

1. საერთო ფართი 230,22კვ.მ

მათ შორის:

სასარგებლო ფართი 132,78კვ.მ
დამხმარე ფართი 81.03 კვ.მ
კიბის უჯრედის ფართი 16.41 კვ.მ

შ.პ.ს "TO&GI"			მის: ქ.თბილისი, გლდანი-ნაძალადევის რაიონი, თ. ერისთავის ქ. №5				
დირექტორი		გ.ხიზანიშვილი	კორექტირებული არქიტექტურული ნაწილი	2012 წელი			
მთ.არქიტექტ.		შ. ჩიკვაიძე	პირველი სართულის გეგმა	სტადია	ფურცელი	ფურც.რაო.	მასშტაბი
შეასრულა		თ. ჩიკვაიძე					
დამკვეთი		შ.პ.ს. "მ.ბ.ც."		პრ	არ-6	24	1:200

მეორე სართულის გეგმა

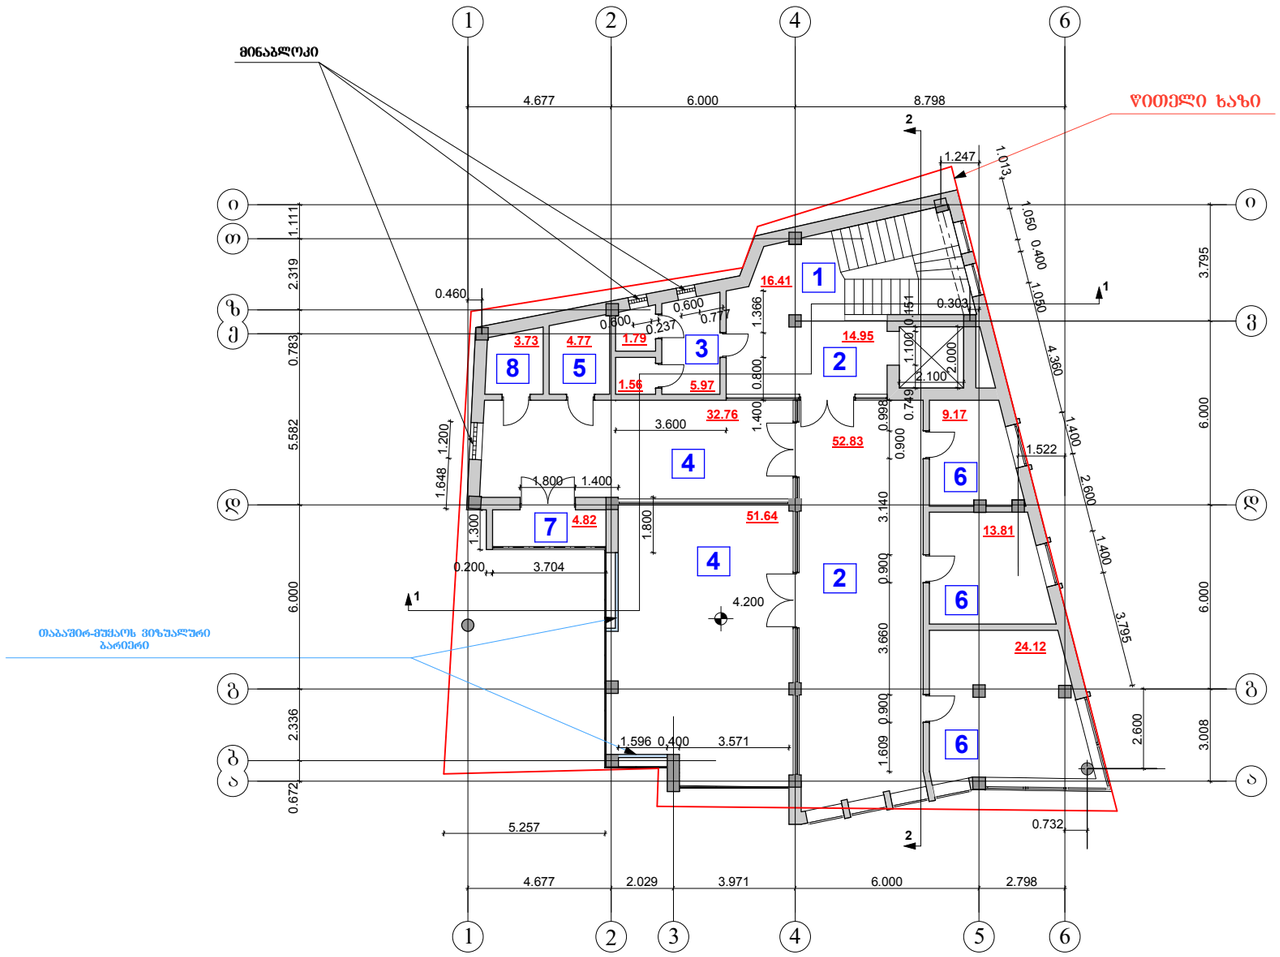

ᲥᲔᲡᲐᲚᲘᲙᲐᲪᲘᲐ:

1. ᲙᲘᲑᲘᲡ ᲣᲯᲠᲔᲓᲘ
2. ᲰᲝᲚᲘ
3. ᲡᲐᲜᲘᲙᲕᲐᲜᲫᲘ
4. ᲡᲐᲕᲐᲭᲠᲝ ᲓᲐᲠᲑᲐᲖᲘ
5. ᲞᲔᲠᲡᲝᲜᲐᲚᲘᲡ ᲝᲗᲐᲮᲘ
6. ᲐᲓᲛᲘᲜᲘᲡᲢᲠᲐᲪᲘᲘᲡ ᲝᲗᲐᲮᲘ
7. ᲐᲘᲕᲐᲜᲘ
8. ᲡᲐᲙᲣᲭᲜᲐᲝ

ᲡᲐᲠᲗᲣᲚᲘᲡ ᲐᲠᲩ. ᲒᲔᲒᲛᲐᲠᲔᲑᲘᲗᲘ ᲛᲝᲜᲐᲪᲔᲛᲔᲑᲘ:

1. ᲡᲐᲔᲠᲗᲝ ᲤᲐᲠᲗᲘ 238.33 ᲙᲕ.Მ

ᲛᲐᲗ ᲨᲝᲠᲘᲡ:

ᲡᲐᲡᲐᲠᲒᲔᲑᲚᲝ ᲤᲐᲠᲗᲘ	131.50 ᲙᲕ.Მ
ᲓᲐᲛᲮᲛᲐᲠᲔ ᲤᲐᲠᲗᲘ	85.60 ᲙᲕ.Მ
ᲙᲘᲑᲘᲡ ᲣᲯᲠᲔᲓᲘᲡ ᲤᲐᲠᲗᲘ	16.41 ᲙᲕ.Მ
ᲡᲐᲖᲐᲨᲮᲣᲚᲝ ᲤᲐᲠᲗᲘ	4.82 ᲙᲕ.Მ

Შ.პ.ს "TO&GI"			მის: ქ.თბილისი, გლდანი-ნაძალადევის რაიონი, თ. ერისთავის ქ. №5			
დირექტორი		გამოსანთქვილი	კორექტირებული არქიტექტურული ნაწილი	2012 წელი		
მთ.არქიტექტ.		შ. ჩიქვაიძე	მეორე სართულის გეგმა	სტადია	ფურცელი	ფურცლების	მასშტაბი
შესრულა		თ. ჩიქვაიძე		პრ	არ-7	24	1:200
დამკვეთი		შ.პ.ს. "შ.პ.გ."					

მესამე სართულის გეგმა

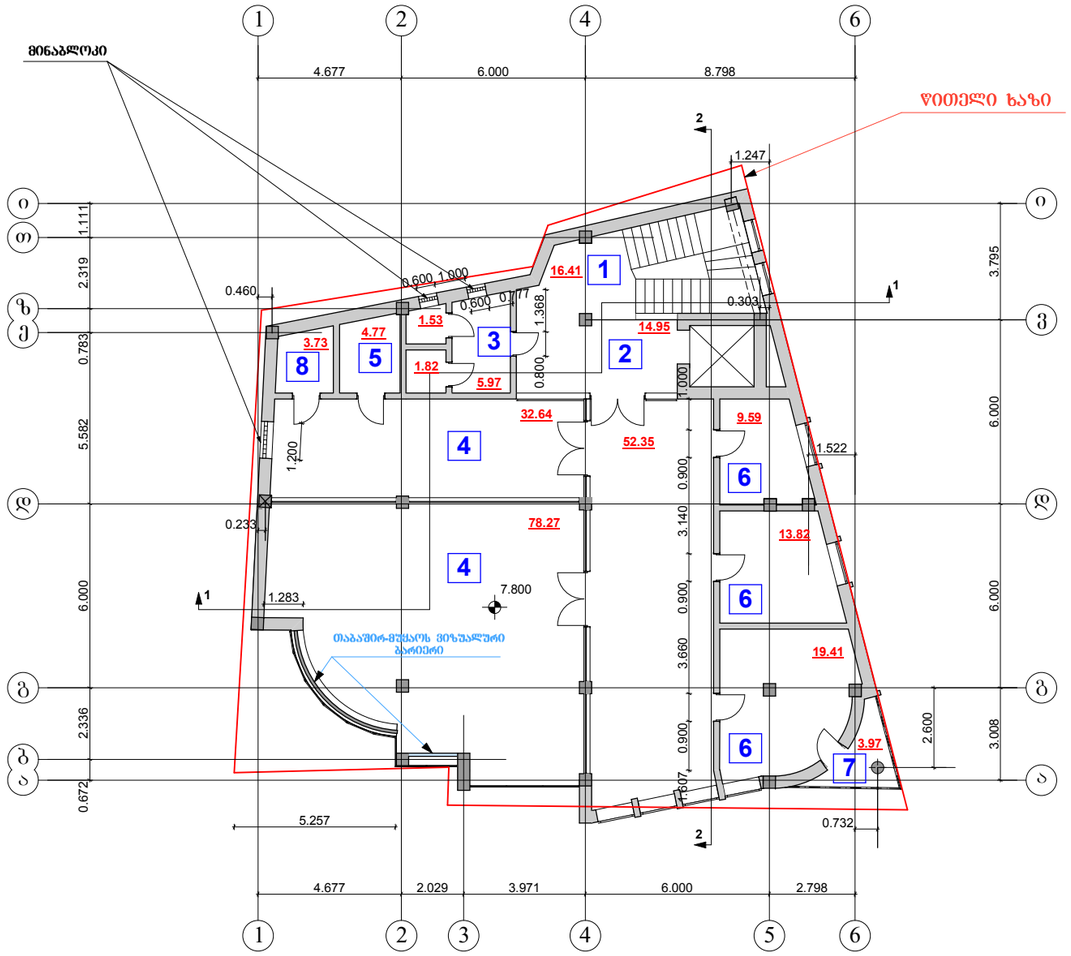

ექსპლიკაცია:

1. კიბის უჯრედი
2. ჰოლი
3. სანკვანძი
4. სავაჭრო დარბაზი
5. პერსონალის ოთახი
6. ადმინისტრაციის ოთახი
7. აივანი
8. საკუჭნაო

სართულის არქ. გეგმარებითი მონაცემები:

1. საერთო ფართი	259.23 კვ.მ
მათ შორის:	
სასარგებლო ფართი	153.73 კვ.მ
დამხმარე ფართი	85.12კვ.მ
კიბის უჯრედის ფართი	16.41 კვ.მ
საზაფხულო ფართი	3.97 კვ.მ

შ.პ.ს "TO&GI"			მის: ქ.თბილისი, გლდანი-ნაძალადევის რაიონი, მ. ერისთავის ქ. №5				
დირექტორი		გ.ხიზანიშვილი	კორექტირებული არქიტექტურული ნაწილი	2012 წელი			
მთ.არქიტექტ.		შ. ჩიქვაიძე	მესამე სართულის გეგმა	სტადია	შენობა	შენობარაოდ.	მასშტაბი
შესრულა		მ. ჩიქვაიძე		პრ	არ-8	24	1:200
დამკვეთი		შ.პ.ს. "მ.ბ.ი."					

მეოთხე სართულის გეგმა

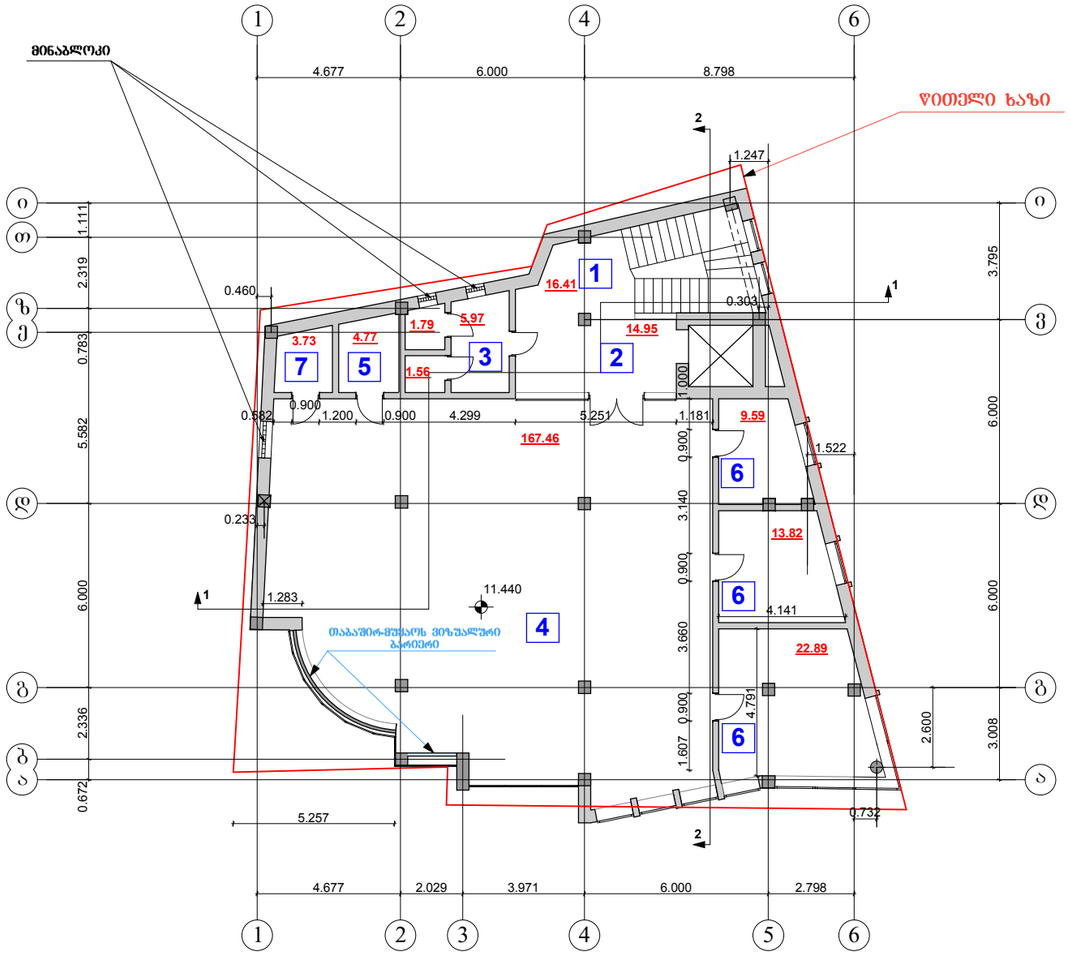

ექსპლიკაცია:

1. კიბის უჯრედი
2. ჰოლი
3. სანკვანძი
4. სავაჭრო დარბაზი
5. პერსონალის ოთახი
6. ადმინისტრაციის ოთახი
7. საპუჭნაო

სართულის არქ. გეგმარებითი მონაცემები:

1. საერთო ფართი 262.94 კვ.მ

მათ შორის:

სასარგებლო ფართი 213.76 კვ.მ
დამხმარე ფართი 32.77 კვ.მ
კიბის უჯრედის ფართი 16.41 კვ.მ

შ.პ.ს "TO&GI"			მის: ქ.თბილისი, გლდანი-ნაძალადევის რაიონი, თ. ერისთავის ქ. №5				
დირექტორი		გ.ხიზანიშვილი	კორექტირებული არქიტექტურული ნაწილი	2012 წელი			
მთ.არქიტექტ.		შ. ჩიქვაიძე	მეოთხე სართულის გეგმა	სტადია	ფურცელი	ფურცლები	მასშტაბი
შესრულა		თ. ჩიქვაიძე		პრ	არ-9	24	1:200
დამკვეთი		შ.პ.ს. "შ.პ.გ."					

მეხუთე სართულის გეგმა

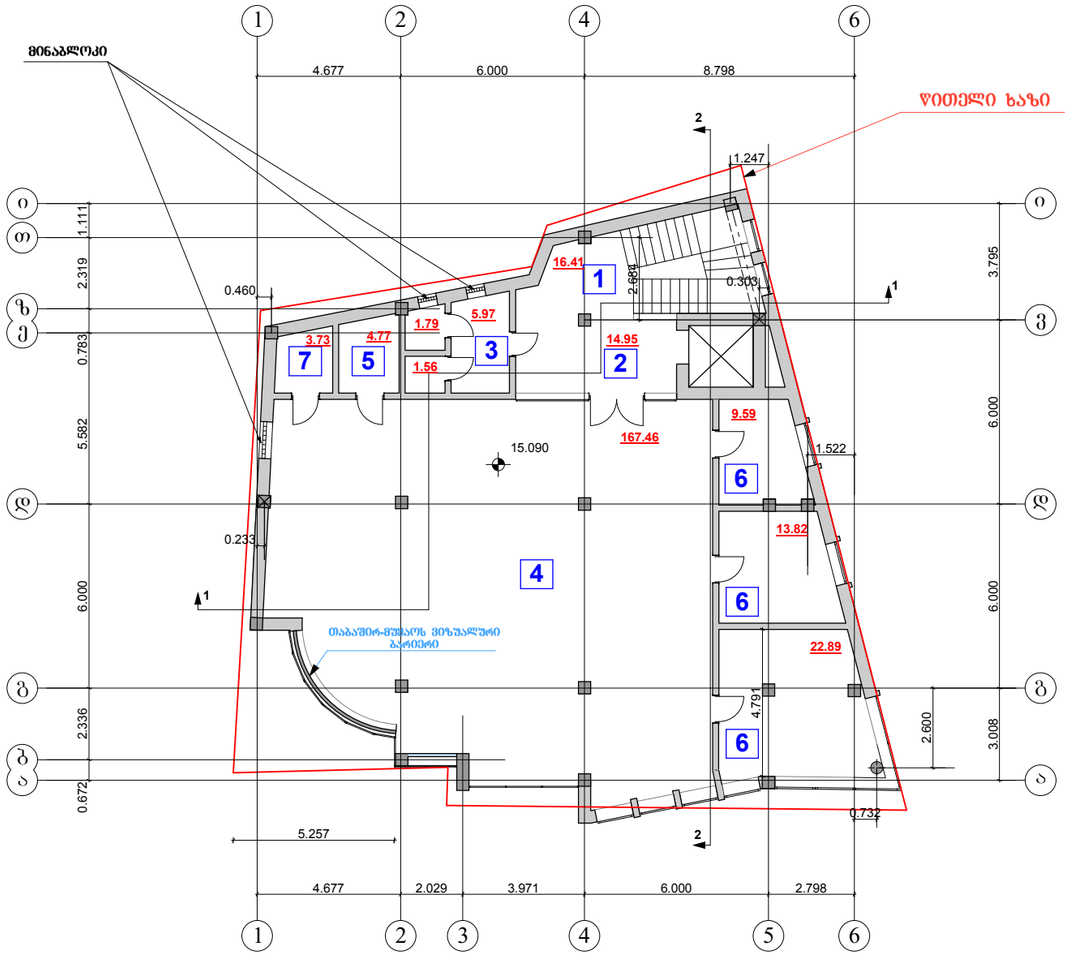

ექსპლიკაცია:

1. კიბის უჯრედი
2. ჰოლი
3. სანკვანძი
4. სავაჭრო დარბაზი
5. პერსონალის ოთახი
6. ადმინისტრაციის ოთახი
7. საკუჭნაო

სართულის არქ. გეგმარებითი მონაცემები:

1. საერთო ფართი 262.94კვ.მ

მათ შორის:

სასარგებლო ფართი 213.76კვ.მ
დამხმარე ფართი 32.77 კვ.მ
კიბის უჯრედის ფართი 16.41 კვ.მ

შ.პ.ს "TO&GI"			მის: ქ.თბილისი, გლდანი-ნაძალადევის რაიონი, ი. ერისთავის ქ. №5				
დირექტორი		გ.ხიზანიშვილი	კორექტირებული არქიტექტურული ნაწილი	2012 წელი			
მთ.არქიტექტ.		შ. ჩიკვაიძე	მეხუთე სართულის გეგმა	სტადია	ფურცელი	ფურცლარ.	მასშტაბი
შესრულა		თ. ჩიკვაიძე		პრ	10-ის	24	1:200
დამკვეთი		შ.პ.ს. "შ.პ.ც."					

მეექვსე სართულის გეგმა

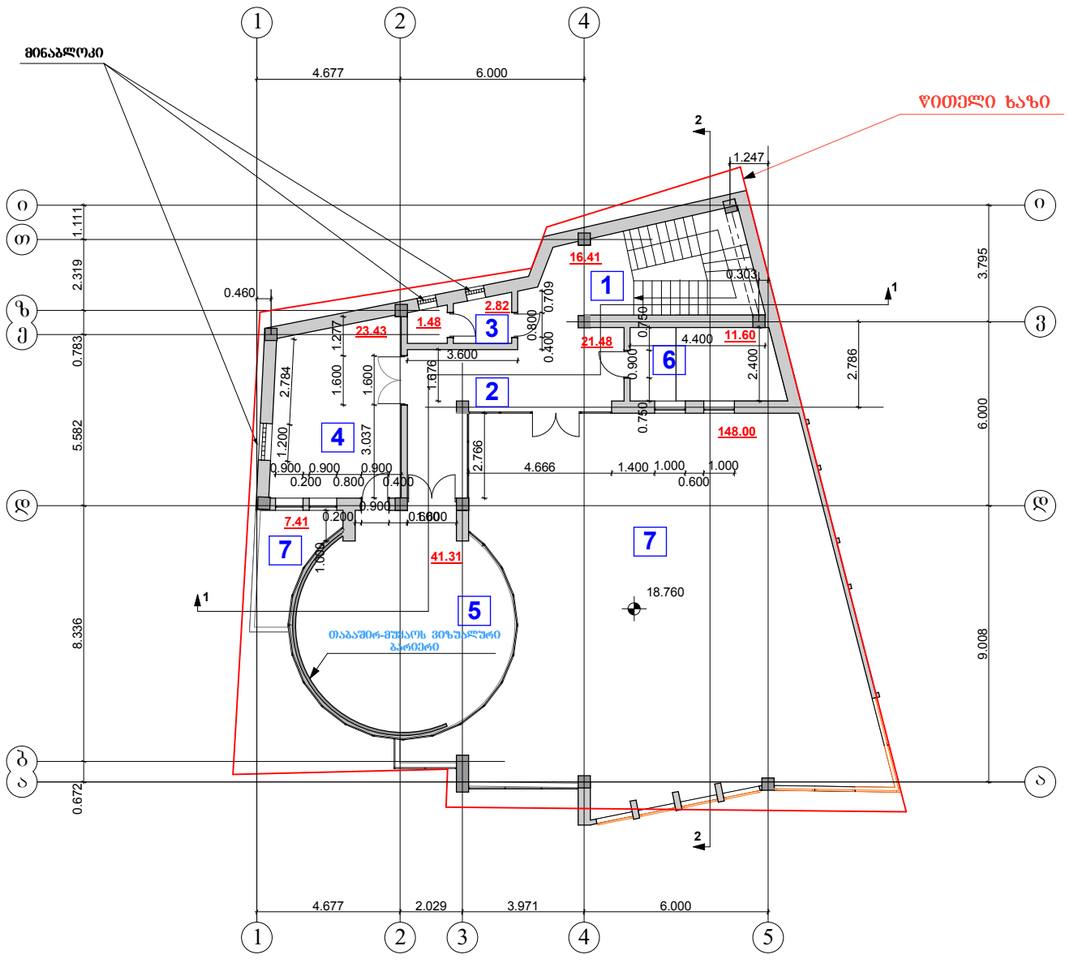

ექსპლიკაცია:

1. კიბის უჯრედი
2. ჰოლი და კორიდორი
3. სანკვანძი
4. სამზარეულო
5. კაფეტერია
6. სამანქანო ოთახი
7. ღია ვერანდა

სართულის არქ. გეგმარებითი მონაცემები:

1. საერთო ფართი 273.94კვ.მ

მათ შორის:

სასარგებლო ფართი 41.31კვ.მ
დამხმარე ფართი 60.81 კვ.მ
კიბის უჯრედის ფართი 16.41 კვ.მ
საზაფხულო ფართი 155.41 კვ.მ

შ.პ.ს "TO&GI"			მის: ქ.თბილისი, გლდანი-ნაძალადევის რაიონი, თ. ერისთავის ქ. №5				
დირექტორი		გ.ხიზანიშვილი	კორექტირებული არქიტექტურული ნაწილი	2012წელი			
მთ.არქიტექტ.		შ. ჩიკვაიძე	მეექვსე სართულის გეგმა	სტადია	ფურცელი	ფურც.რაო.	მასშტაბი
შესრულა		თ. ჩიკვაიძე		პრ	არ-11	24	1:200
დამკვეთი		შ.პ.ს. "შ.პ.გ."					

სახურავის სართულის გეგმა

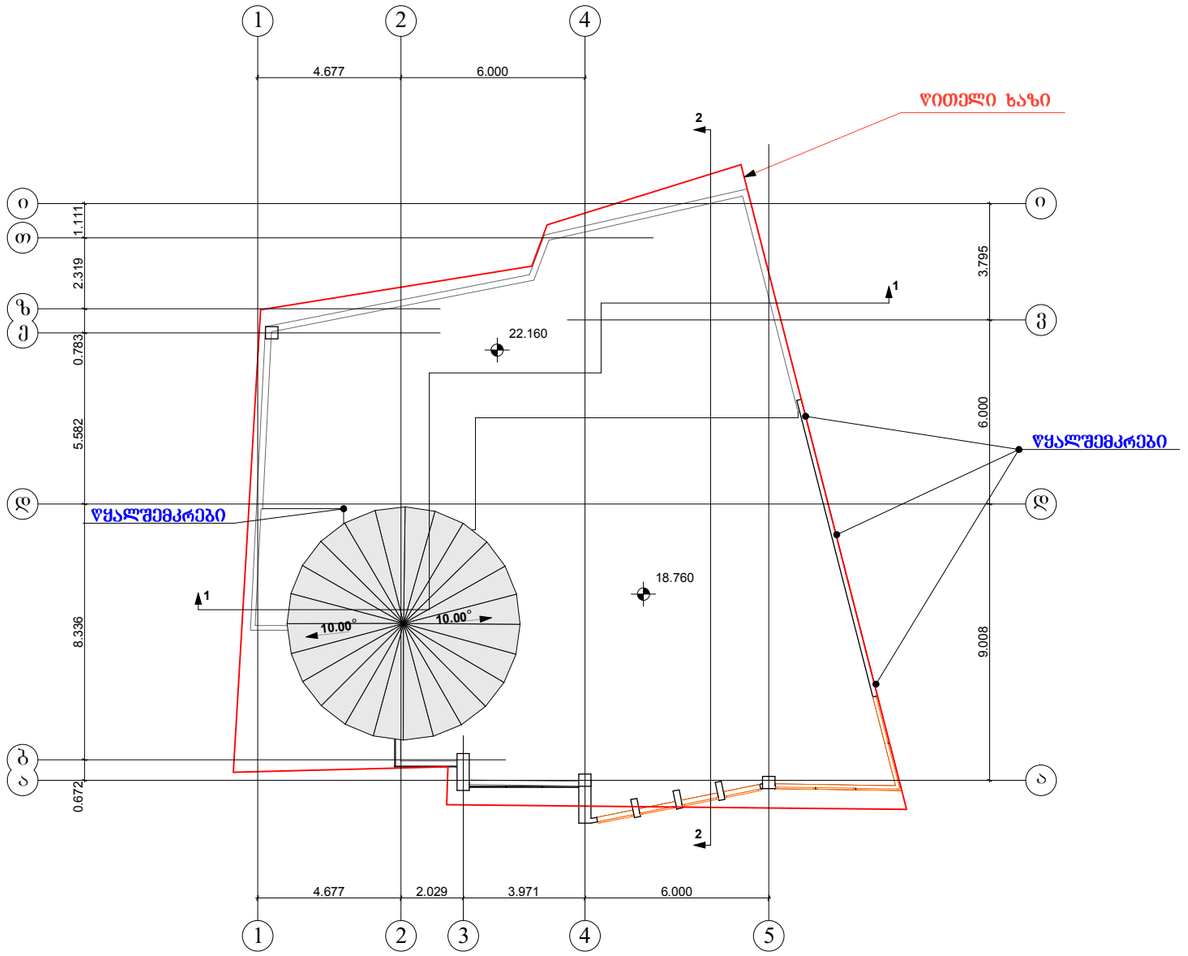

შ.პ.ს "TO&GI"			მის: ქ.თბილისი, გლდანი-ნაძალადევის რაიონი, თ. ერისთავის ქ. №5				
დირექტორი		გიზოანიშვილი	კორექტირებული არქიტექტურული ნაწილი	2012 წელი			
მთ.არქიტექტ.		შ. ჩიქვაიძე	სახურავის სართულის გეგმა	სტადია	ფურცელი	ფურცლები	მასშტაბი
შესრულა		თ. ჩიქვაიძე					
დამკვეთი		შ.პ.ს. "შ.პ.ც."		პრ	არ-12	24	1:200