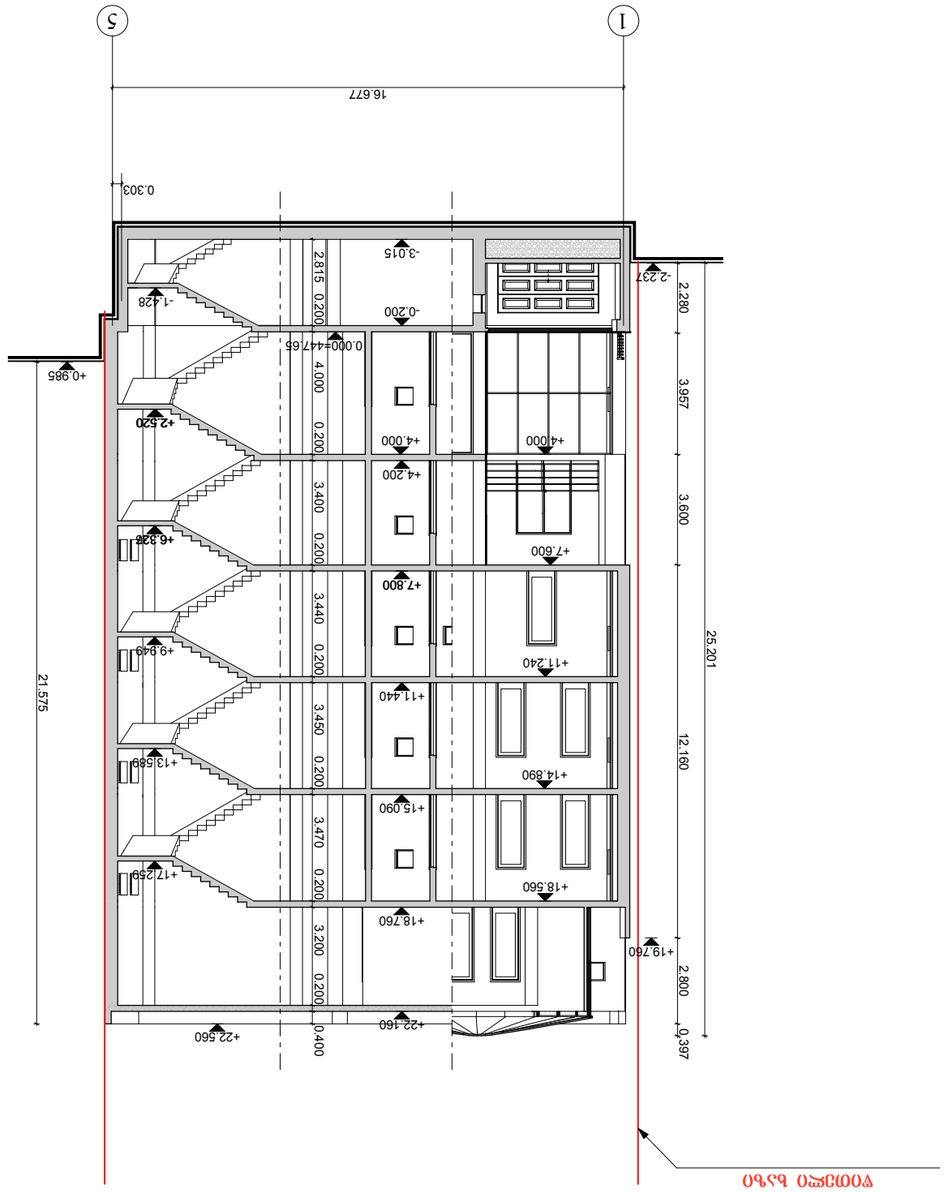








ზ.პ. "ᲢᲝᲛᲒᲘ"		ᲑᲝᲚ. ᲓᲐᲜᲘᲔᲚᲝᲕᲘᲡ ᲛᲔᲥ.ᲡᲐᲮᲚᲘᲡ ᲙᲝᲛᲞᲚᲔᲥᲡᲘᲡ ᲛᲨᲔᲜᲔᲑᲚᲝᲑᲐ, ᲛᲐᲡᲘᲕᲘ №5 Ქ. ᲗᲔᲗᲠᲘᲪᲧᲐᲠᲝ ᲥᲣᲩᲐ №5	
ᲛᲔᲜᲐᲯᲔᲠᲘ ᲛᲐᲠᲗᲔᲡ		ᲓᲐᲢᲕᲘᲠᲗᲔᲡ ᲗᲐᲠᲘᲦᲘ	2012ᲬᲔᲚᲘ
ᲒᲝᲠᲒᲐᲡᲚᲘᲫᲔ ᲜᲘᲜᲝ		ᲐᲠᲥᲘᲢᲔᲥᲢᲣᲠᲣᲚᲘ ᲜᲐᲬᲘᲚᲘᲡ ᲓᲐᲡᲐᲮᲔᲚᲔᲑᲐ	
ᲒᲐᲜᲐᲬᲘᲚᲔᲑᲘᲡ ᲮᲔᲚᲛᲫᲦᲕᲐᲜᲔᲚᲘ		ᲛᲐᲡᲨᲢᲐᲑᲘ 2-2	
ᲙᲝᲜᲡᲣᲚᲢᲐᲜᲢᲘ ᲜᲘᲜᲝ		ᲒᲐᲜᲐᲬᲘᲚᲔᲑᲘᲡ ᲜᲝᲛᲔᲠᲘ	ᲐᲚᲑᲣᲛᲘᲡ ᲜᲝᲛᲔᲠᲘ
ᲙᲝᲜᲢᲠᲝᲚᲘᲝᲠᲘ ᲜᲘᲜᲝ		ᲒᲐᲜᲐᲬᲘᲚᲔᲑᲘᲡ ᲤᲣᲠᲪᲚᲘᲡ ᲜᲝᲛᲔᲠᲘ	ᲤᲣᲠᲪᲚᲘᲡ ᲜᲝᲛᲔᲠᲘ

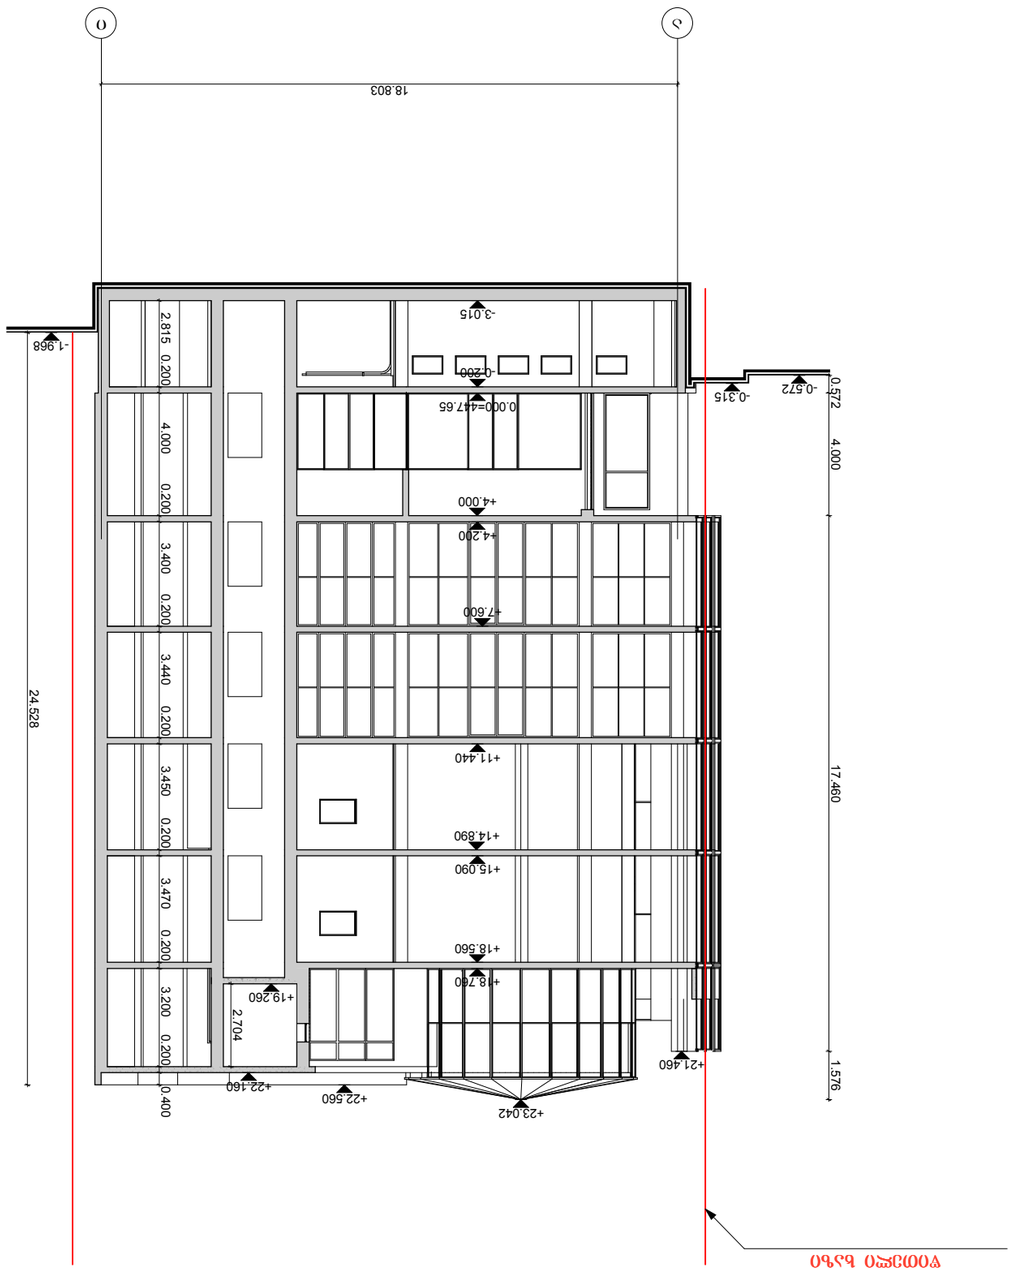

ᲛᲐᲡᲨᲢᲐᲑᲘ 2-2