

სამსახურის შტრიხი

საქართველო
ქ.თბილისის მერია
სსიპ. ქ. თბილისის არქიტექტურის სამსახური

სიტუაციური გეგმა

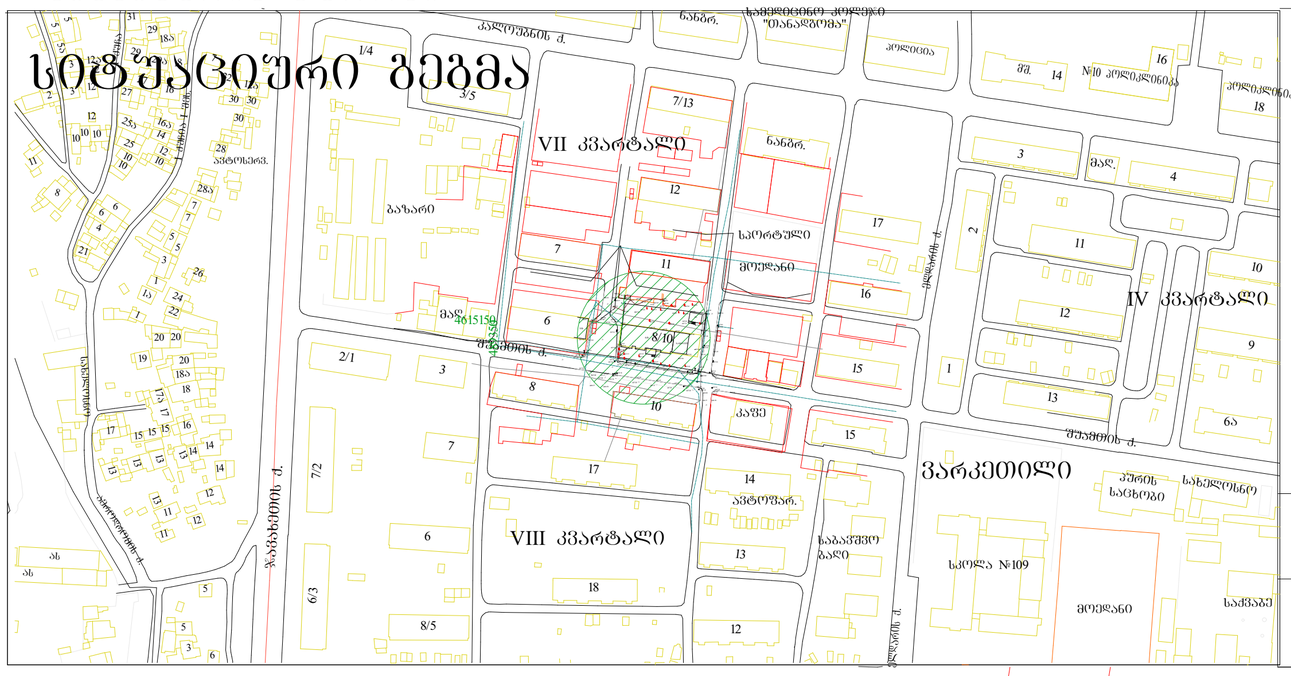

განყოფილ. შტრიხი		
მთავარი სპეც.ტი		

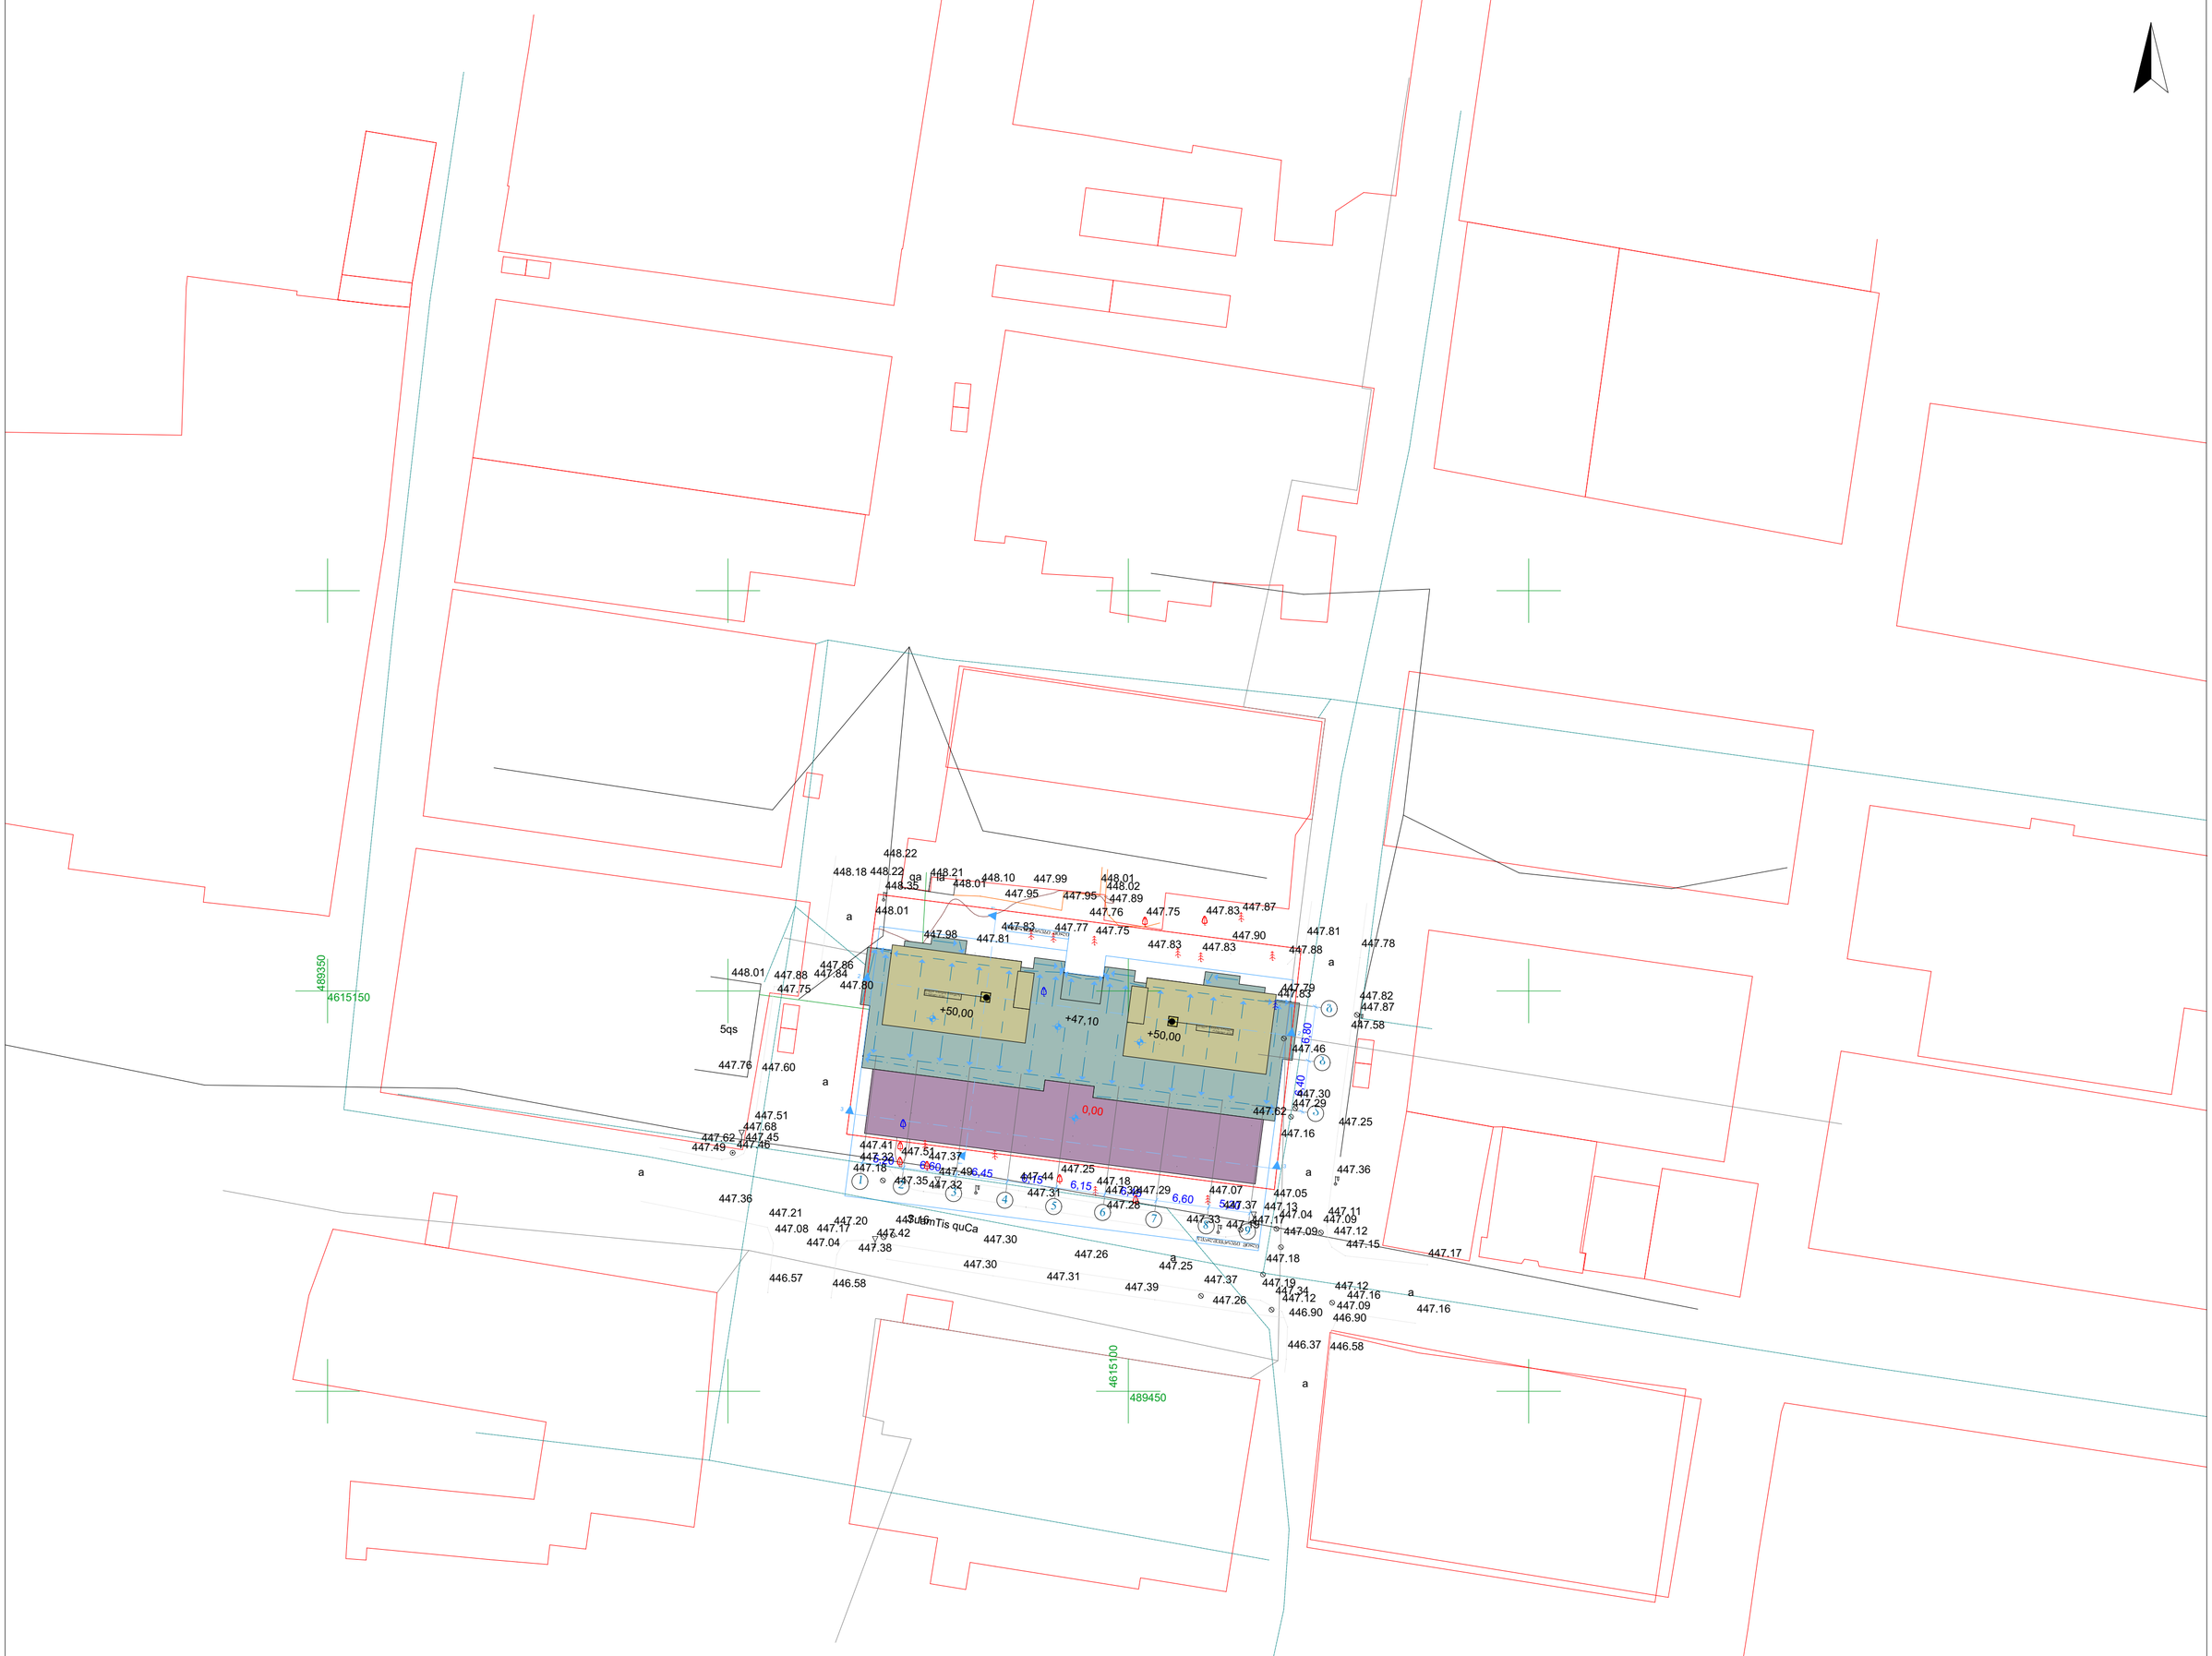

შენიშვნა: ტოპოგრაფიულ ნახაზზე ხაზოვანი ნაგებობები დატანილია რეგისტრებული მონაცემებიდან

პირობითი აღნიშვნები	შენიშვნა: მიწის სამუშაოები შეათანხმეთ შესაბამის კომუნიკაციის წარმომადგენლებთან			პროექცია UTM 38N	შპს „პრივატტექსერვისი" Ltd "PRIVATTEKSERVISI"
მიწისქვეშა კომუნიკაციები	ნაკვეთის საზღვარი	ბუჩქი	ცოცხალი ღობე	ღობე	ქ. თბილისი, მტკვრის ქუჩა №2
კანალიზაცია	შენობა	გაზონი	ხეების რიგი	გორდიური	მობ: +995 514-44-11-41.
დენის კაბელი	არკა	სამეთვალყურეო ჭები	ტრანსფორმატორი	გეტონი	E-mail: zviadiw@gmail.com
გაზის მილი	შარდული	ძეგლი	რადიო ან ტელე ანძა	კედელი საქრდენი	დირექტორი — ზ. წიკლაური
წყლის მილი	კიბე	შადრევანი	ლამპიონები	კედელი	კომპ. უზრუნველყოფა — ზ. წიკლაური
კავშირგაბმულობა	მოსაჭრელი ხე	ონკანი	ელექტრო გოძი	ბილიკი	აზომა — ლ. ჩიტაიშვილი
	ფოთლოვანი ხე	წყარო ან ჭა	რკინიგზა	გზის კონტური	მისამართი: ქალაქი თბილისი, ვარკეთილის III მასივი VII კვარტალი კორპუსი 10 საკ. კოდი: 01.19.20.024.005
	წიწვოვანი ხე	ბენზინგასამართი სადგური	იზოჰიფსი	ფლატე	მაშტაბი 1:500 — 24.11.2016
	ხეხილის ხე	მაღალი ძაბვის გადამცემი	მთავარი იზოჰიფსი	წყლის კონტური	


საქართველო

ქ.თბილისის მერია

სსიპ. ქ. თბილისის არქიტექტურის სამსახური

სამსახურის უფროსი


სიტუაციური გეგმა

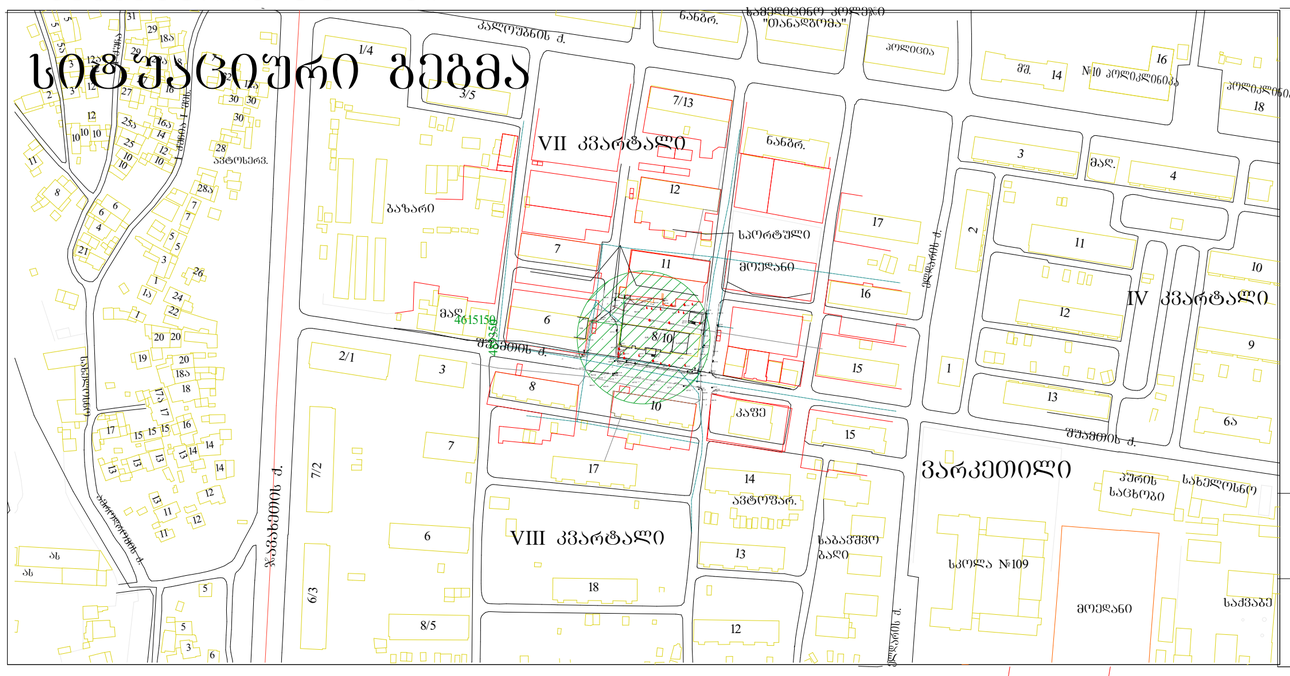
VII კვარტალი
VIII კვარტალი
IV კვარტალი
ვარკეთილი
ბაზარი
სპორტული მოედანი
სკოლა №109
მოედანი
ნანგრ.
ბაღ.
ავტოფარ.
საბავშვო ბაღი
სპორტ. სახელოსნო
საცხოვრებელი კორპუსი "თანადგომა"
პოლიკლინიკა
საძვაბე


სამსახურის უფროსი

საქართველო
ქ.თბილისის მერია
სსიპ. ქ. თბილისის არქიტექტურის სამსახური

სიტუაციური გეგმა

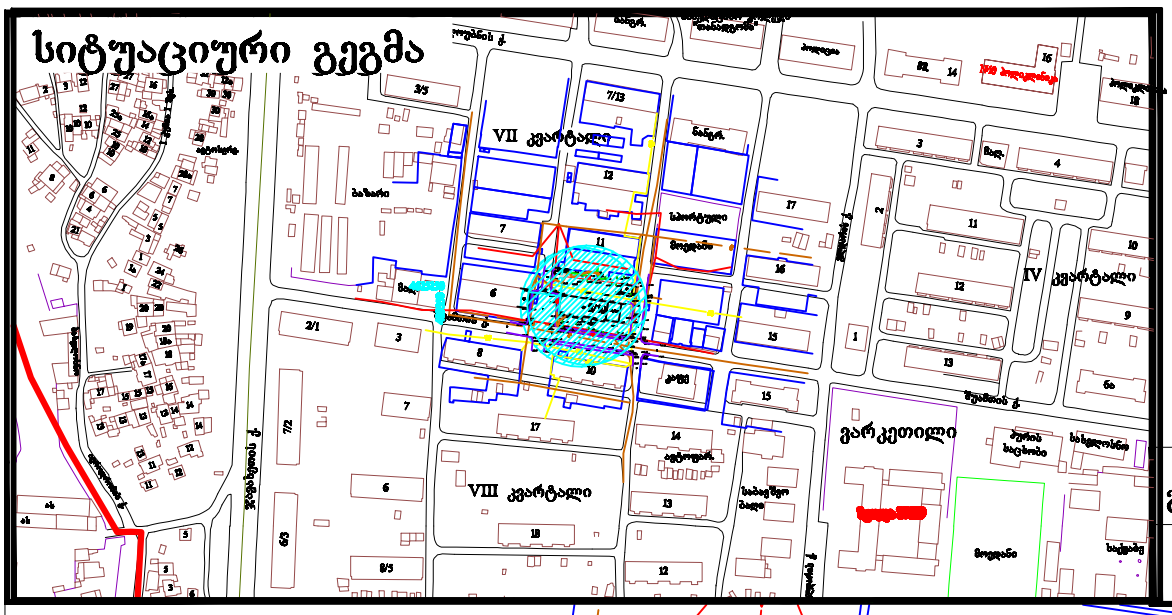

განყოფილ. უფროსი		
მთავარი სპეც.ტი		

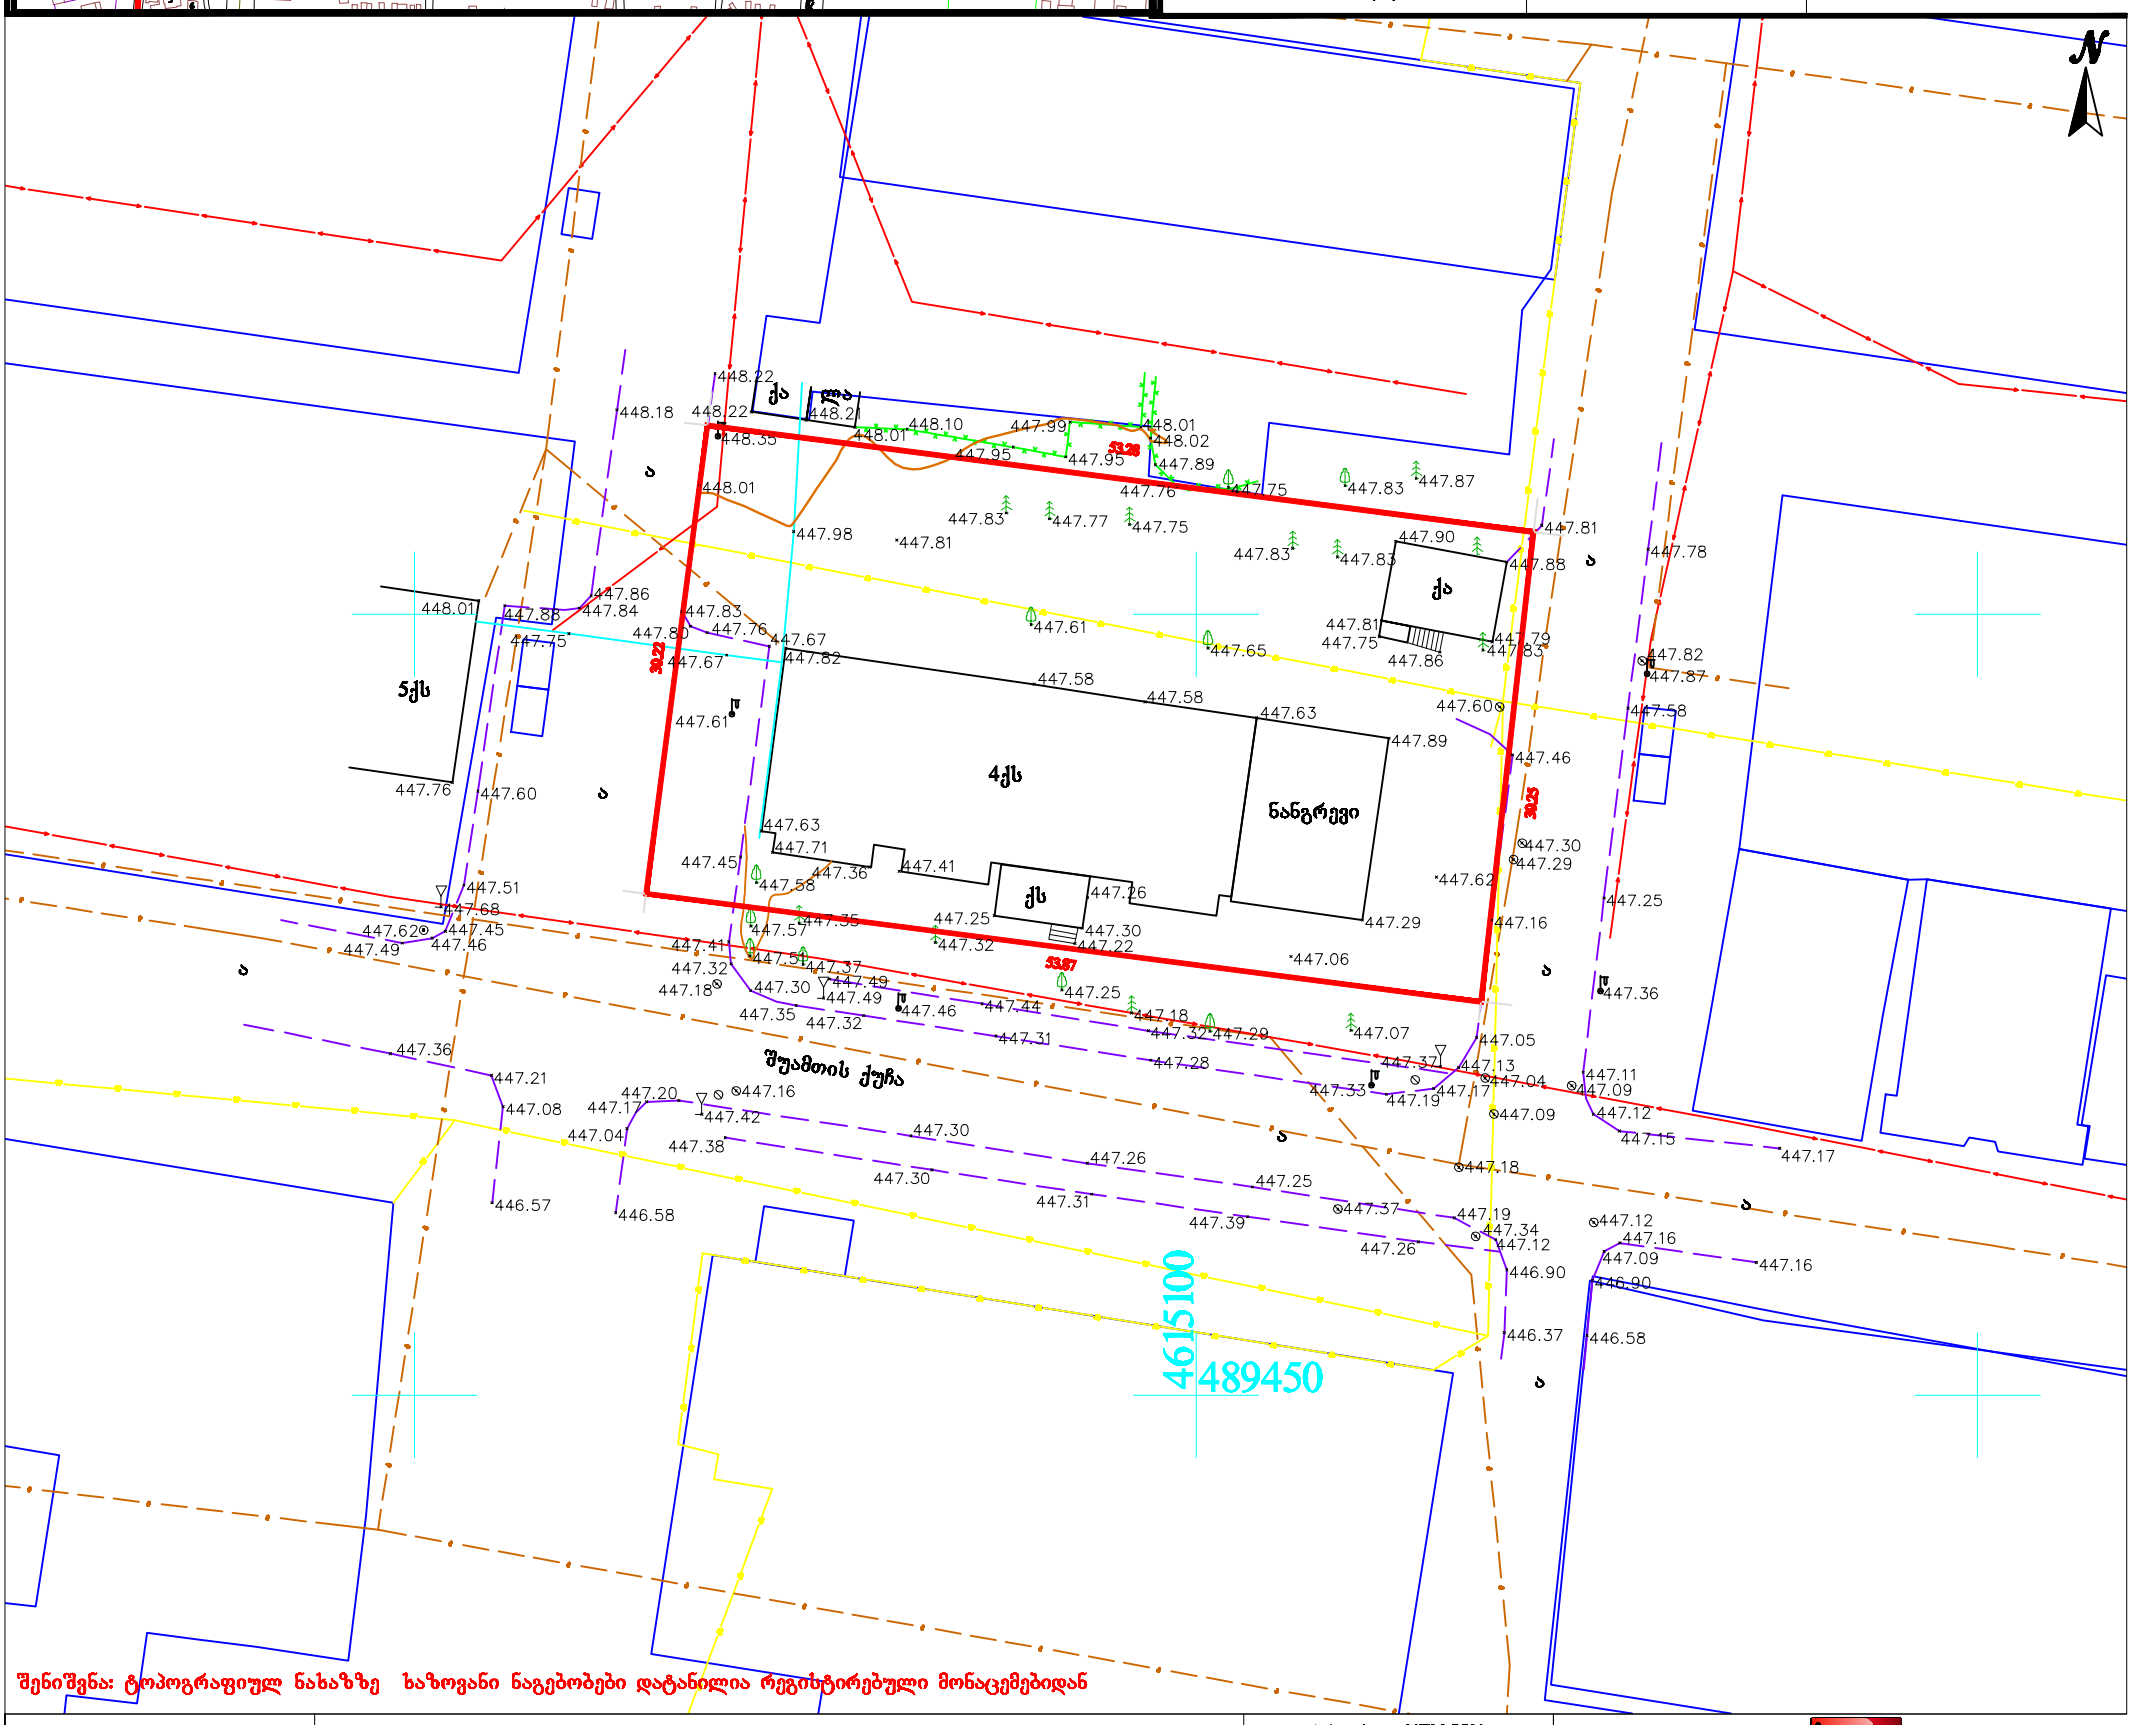

შენიშვნა: ტოპოგრაფიულ ნახაზზე ხაზოვანი ნაგებობები დატანილია რეგისტრირებული მონაცემებიდან

პირობითი აღნიშვნები	შენიშვნა: მიწის სამუშაოები შეათანხმეთ შესაბამის კომუნიკაციის წარმომადგენლებთან			პროექცია UTM 38N საკოორდინატო სისტემა WGS 84	შპს „პროფატექსერვისი" ქ. თბილისი, მტკვრის ქუჩა №2	Ltd "PRIVATTEKSERVISI" მობ: +995 514-44-11-41. E-mail: zviadw@gmail.com
მიწისქვეშა კომუნიკაციები	ნაკვეთის საზღვარი	ბუჩქი	ცოცხალი ღობე	ღობე	დირექტორი	ზ. წიკლაური
კანალიზაცია	შენობა	გაზონი	ხეების რიგი	ბორდიური	კომპ. უზრუნველყოფა	ზ. წიკლაური
დენის კაბელი	არკა	სამეთვალყურეო ჭები	ტრანსფორმატორი	ბეტონი	აზომა	ლ. ჩიტაშვილი
გაზის მილი	ფარდული	ძეგლი	რადიო ან ტელე ანძა	კედელი	მისამართი	ქალაქი თბილისი, გორგასლის III შესახვევი VII კვარტალი კორპუსი 10 სს.კოდი 01.19.20.024.005
წყლის მილი	კიბე	შადრევანი	ლამპიონები	საყრდენი კედელი		მაშტაბი 1:500 — 24.11.2016
კავშირგაბმულობა	ფოთლოვანი ხე	ონკანი	ელექტრო ბოძი	ბილიკი		
	წიწვოვანი ხე	წყარო ან ჭა	რკინიგზა	გზის კონტური		
	ხეხილის ხე	ბენზინგასამართი სადგური	იზოჰიფსი	ფლატე		
	პალმა	მაღალი ძაბვის გადამცემი	მთავარი იზოჰიფსი	წყლის კონტური		