



Larsson-ის ფირმის სამანქანო ელევატორები (სიჩქარე 0.5 მ/წმ) დამონტაჟებული იქნება შენობის უკანა სივრცეში, ხითიც თავიდან ავიცილეთ ცენტრალური ქუჩის გადატვირთვას და მასზე საცობის შექმნის საშიშროებას. ლიფტის სტანდარტები აკმაყოფილების არქიტექტურის სამსახურის სტანდარტებს.



ფორმატი A1

პირობითი აღნიშვნები

- წითელი ხაზების კონტური
- დერძის ხაზები
- ჭრილის ხაზები
- არქიტექტურული ნიშნული

საერთო-ტექნიკური მონაცემები

სავენტილაციო შახტები, ავტოსადგომის განიავებისთვის

ავტოსადგომის სტანდარტული ზომა

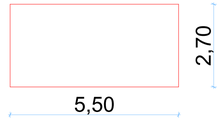

შენიშვნები

0,00=447.22 Bast Elevation

დამკვეთი

შ.პ.ს. "ვი.ვი.ეი კომპანი"
406126133

პროექტის სახელწოდება

მრავალბინიანი საცხოვრებელი სახლი

ვარკეთილის დასახლება, მასივი III, კვარტალი VII, კორპუსი 10-ში

01.19.20.024.005

თანამდებობა	გვარი	ხელმოწერა
მთ. არქიტექტორი	პ. გუბურიშვილი	
პროექტის ავტორი	ს. ტაბატაძე	
მასშტაბი	1:100	
თარიღი	27.07.2017	

ავტოფარეხის სართულის გეგმა

-6.60 ნიშნულზე





Larsson-ის ფირმის სამანქანო ელევატორები (სიჩქარე 0.5 მ/წმ) დამონტაჟებული იქნება შენობის უკანა სივრცეში, ხითიც თავიდან ავიცილეთ ცენტრალური ქუჩის გადატვირთვას და მასზე საცობის შექმნის საშიშროებას. ლიფტის სტანდარტები აკმაყოფილების არქიტექტურის სამსახურის სტანდარტებს.



ფორმატი A1

პირობითი აღნიშვნები

- წითელი ხაზების კონტური
- ღერძის ხაზები
- ჭრილის ხაზები
- არქიტექტურული ნიშნული

საერთო-ტექნიკური მონაცემები

- სავენტილაციო შახტები, ავტოსადგომის განიავებისთვის

ავტოსადგომის სტანდარტული ზომა

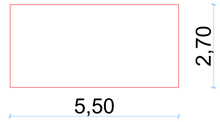

შენიშვნები

0,00=447.22 Baltic Elevation

დამკვეთი

შ.პ.ს. "ვი.ვი.ეს კომპანი"
406126133

პროექტის სახელწოდება

მრავალბინიანი საცხოვრებელი სახლი

ვარკეთილის დასახლება, მასივი III, კვარტალი VII, კორპუსი 10-ში

01.19.20.024.005

თანამდებობა	გვარი	ხელმოწერა
მთ. არქიტექტორი	პ. ბუბუშვილი	
პროექტის ავტორი	ს. ტაბატაძე	

მასშტაბი	1:100
თარიღი	27.07.2017

ავტოშარეხის სართულის გეგმა

-3.30 ნიშნულზე





Larsson-ის ფირმის სამანქანო ელევატორები (სიჩქარე 0.5 მ/წმ) დამონტაჟებული იქნება შენობის უკანა სივრცეში, ხითიც თავიდან ავიცილეთ ცენტრალური ქუჩის გადატვირთვას და მასზე სალობის შექმნის საშიშროებას. ღიფტის სტანდარტები აკმაყოფილების არქიტექტურის სამსახურის სტანდარტებს.

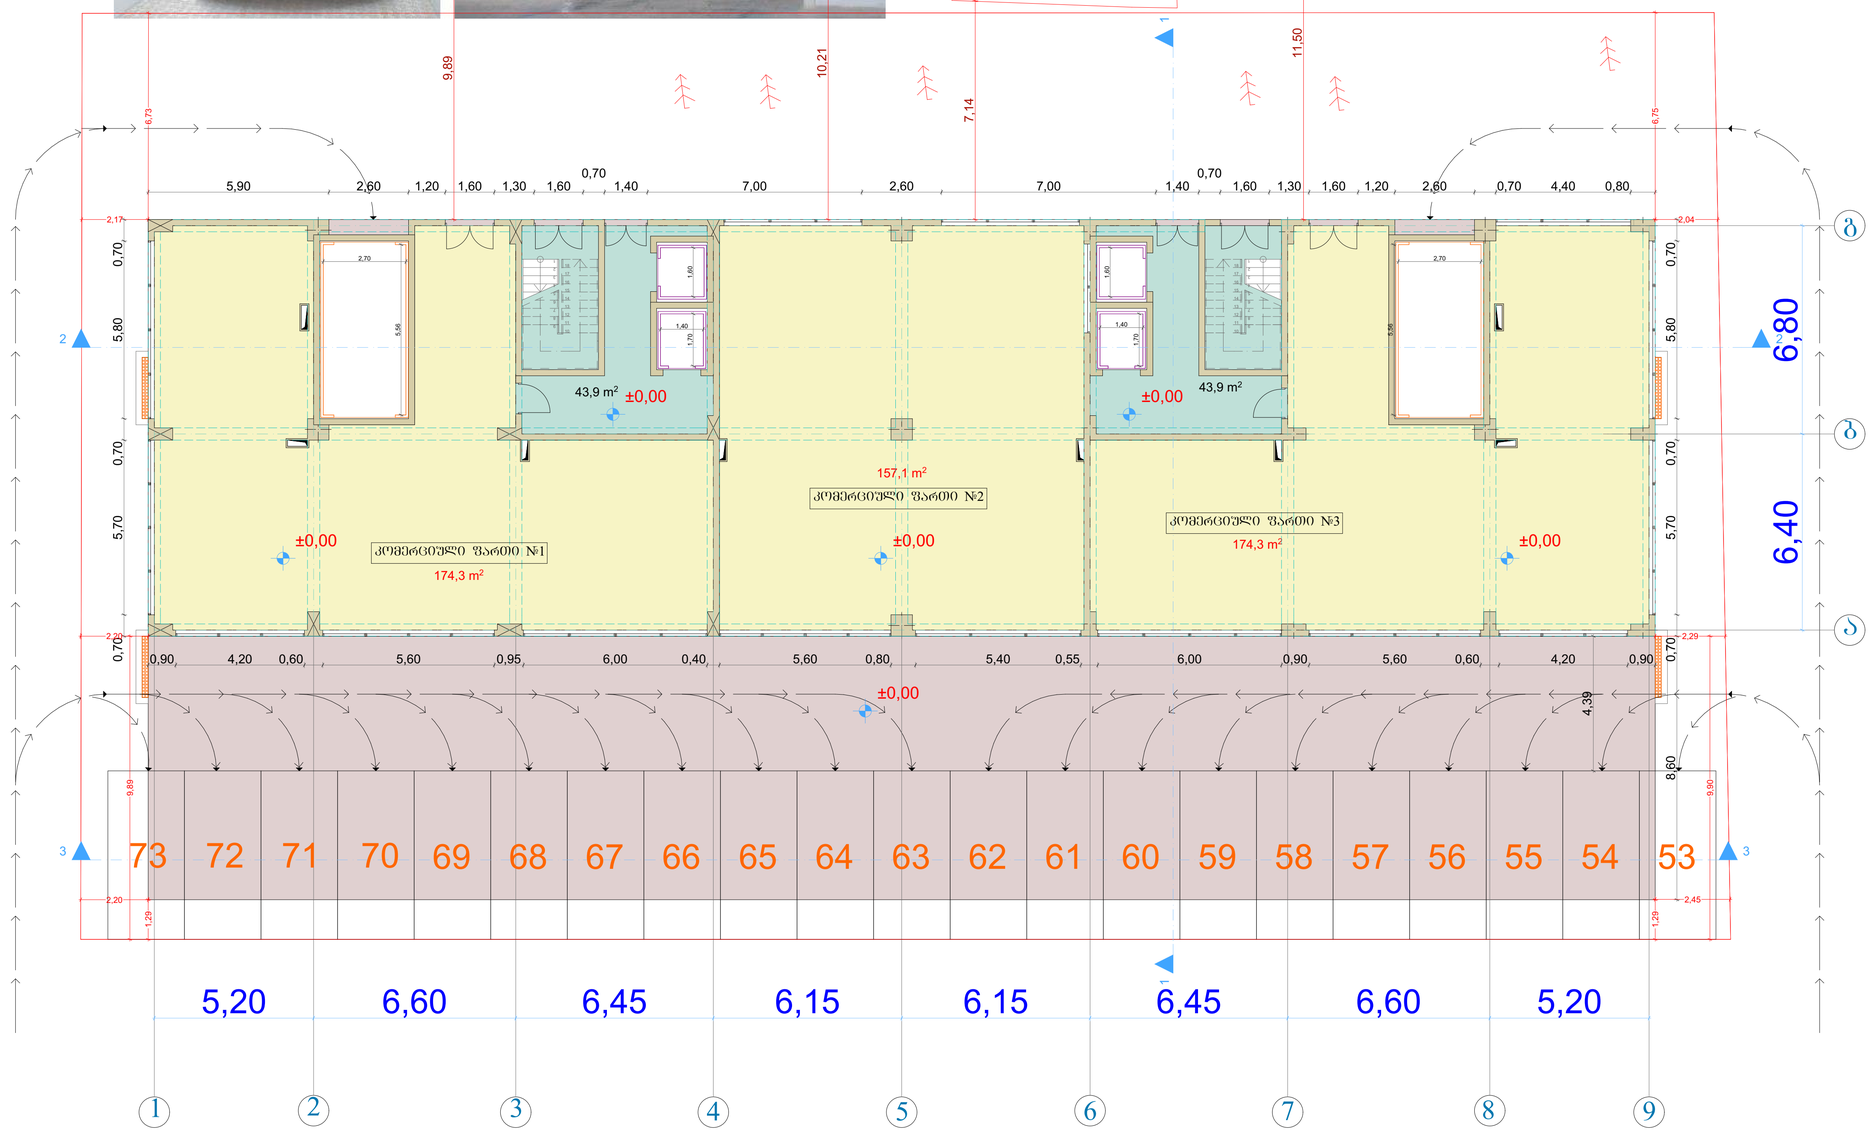

ფორმატი A1

პირობითი აღნიშვნები

- წითელი ხაზების კონტური
- ღერძის ხაზები
- ჭრილის ხაზები
- არქიტექტურული ნიშნული

საერთო-ტექნიკური მონაცემები

- გათბობის ქვაბისა და კონდენციონერის სპლიტის სამონტაჟო სივრცე
- ძირითადი საკომუნიკაციო-სავენტილაციო შახტები, რომელთა ნაწილის კონფიგურაცია შეცვლება გადახურვის ფილაში

შენიშვნები

0,00=447.22 Ast Elevation

დამკვეთი

შ.პ.ს. "ვი.ვი.ეს კომპანი" 406126133

პროექტის სახელწოდება

მრავალბინიანი საცხოვრებელი სახლი

ვარკეთილის დასახლება, მასივი III, კვარტალი VII, კორპუსი 10-ში

01.19.20.024.005

თანამდებობა	გვარი	ხელმოწერა
მთ. არქიტექტორი	პ. გუგუშვილი	
პროექტის ავტორი	ს. ტაბატაძე	

მასშტაბი	1:100
თარიღი	27.07.2017

კომეცრიული სართულის გეგმა

0.00 ნიშნულზე



ფორმატი A1

პირობითი აღნიშვნები

- წითელი ხაზების კონტური
- ღერძის ხაზები
- ჭრილის ხაზები
- არქიტექტურული ნიშნული

საერთო-ტექნიკური მონაცემები

- გათბობის ქსაბისა და კონდენციონერის სალიტის სამონტაჟო სივრცე
- ძირითადი საკომუნიკაციო-სავენტილაციო შახტები, რომელთა ნაწილის კონფიგურაცია შეცვლება გადახურვის ფილაში

შენიშვნები

0,00=447.22

დამკვეთი

შ.პ.ს. "ვი.ვი.ენ კომპანი" 406126133

პროექტის სახელწოდება

მრავალბინიანი საცხოვრებელი სახლი

ვარკეთილის დასახლება, მასივი III, კვარტალი VII, კორპუსი 10-ში

01.19.20.024.005

თანამდებობა	გვარი	ხელმოწერა
მთ. არქიტექტორი	ა. ბუზუქაშვილი	
პროექტის ავტორი	ს. ტაბატაძე	
მასშტაბი	1:100	
თარიღი	27.07.2017	

კომერციული სართულის კროკი

0.00 ნიშნულზე

ფორმატი A1

პირობითი აღნიშვნები

- წითელი ხაზების კონტური
- ღერძის ხაზები
- ჭრილის ხაზები
- არქიტექტურული ნიშნული

საერთო-ტექნიკური მონაცემები

გათბობის ქვაბისა და კონდენციონერის სპლიტის სამონტაჟო სივრცე

ძირითადი საკომუნიკაციო-სავენტილაციო შახტები, რომელთა ნაწილის კონფიგურაცია შეცვლება გადახურვის ფილაში

შენიშვნები

0,00=447.22

დამკვეთი

შ.პ.ს. "ვი.ვი.ეს კომპანი" 406126133

პროექტის სახელწოდება

მრავალბინიანი საცხოვრებელი სახლი

ვარკეთილის დასახლება, მასივი III, კვარტალი VII, კორპუსი 10-ში

01.19.20.024.005

თანამდებობა	გვარი	ხელმოწერა
მთ. არქიტექტორი	პ. ბუბუშვილი	
პროექტის ავტორი	ს. ტაბატაძე	

მასშტაბი	1:100
თარიღი	27.07.2017

საცხოვრებელი სართულის გეგმა

+3.70 ნიშნულიდან
+40.90 ნიშნულამდე

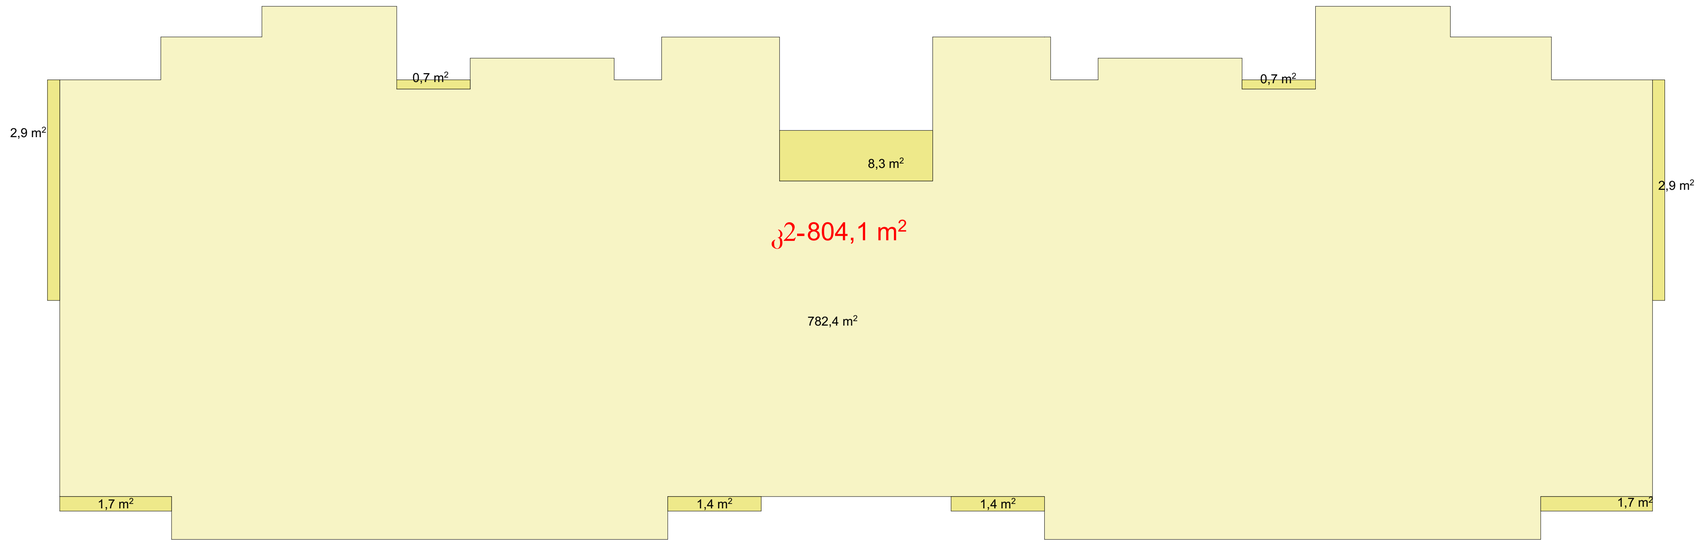

ფორმატი A1

პირობითი აღნიშვნები

- წითელი ხაზების კონტური
- ღერძის ხაზები
- ჭრილის ხაზები
- არქიტექტურული ნიშნული

საერთო-ტექნიკური მონაცემები

შენიშვნები

0,00=447.22

დამკვეთი

შ.პ.ს. "ვი.ვი.ენ კომპანი"
406126133

პროექტის სახელწოდება

მრავალბინიანი საცხოვრებელი სახლი

ვარკეთილის დასახლება, მასივი III, კვარტალი VII, კორპუსი 10-ში

01.19.20.024.005

თანამდებობა	გვარი	ხელმოწერა
მთ. არქიტექტორი	ა. გუგუშვილი	
პროექტის ავტორი	ს. ტაბატაძე	

მასშტაბი	1:100
თარიღი	27.07.2017

საცხოვრებელი სართულის კროკი

+3.70 ნიშნულიდან
+40.90 ნიშნულამდე

ფორმატი A1

პირობითი აღნიშვნები

- წითელი ხაზების კონტური
- ღერძის ხაზები
- ჭრილის ხაზები
- არქიტექტურული ნიშნული

საერთო-ტექნიკური მონაცემები

გათბობის ქვაბისა და კონდენციონერის სპლიტის სამონტაჟო სივრცე

ძირითადი საკომუნიკაციო-სავენტილაციო შახტები, რომელთა ნაყოლის კონფიგურაცია შეცვლება გადახურვის ფილაში

შენიშვნები

0,00=447.22 Bast Elevation

დამკვეთი

შ.პ.ს. "ვი.ვი.ეს კომპანი" 406126133

პროექტის სახელწოდება

მრავალბინიანი საცხოვრებელი სახლი

ვარკეთილის დასახლება, მასივი III, კვარტალი VII, კორპუსი 10-ში

01.19.20.024.005

თანამდებობა	გვარი	ხელმოწერა
მთ. არქიტექტორი	პ. ბუბუშვილი	
პროექტის ავტორი	ს. ტაბატაძე	
მასშტაბი	1:100	
თარიღი	27.07.2017	

საცხოვრებელი სართულის გეგმა

+44.00 ნიშნული

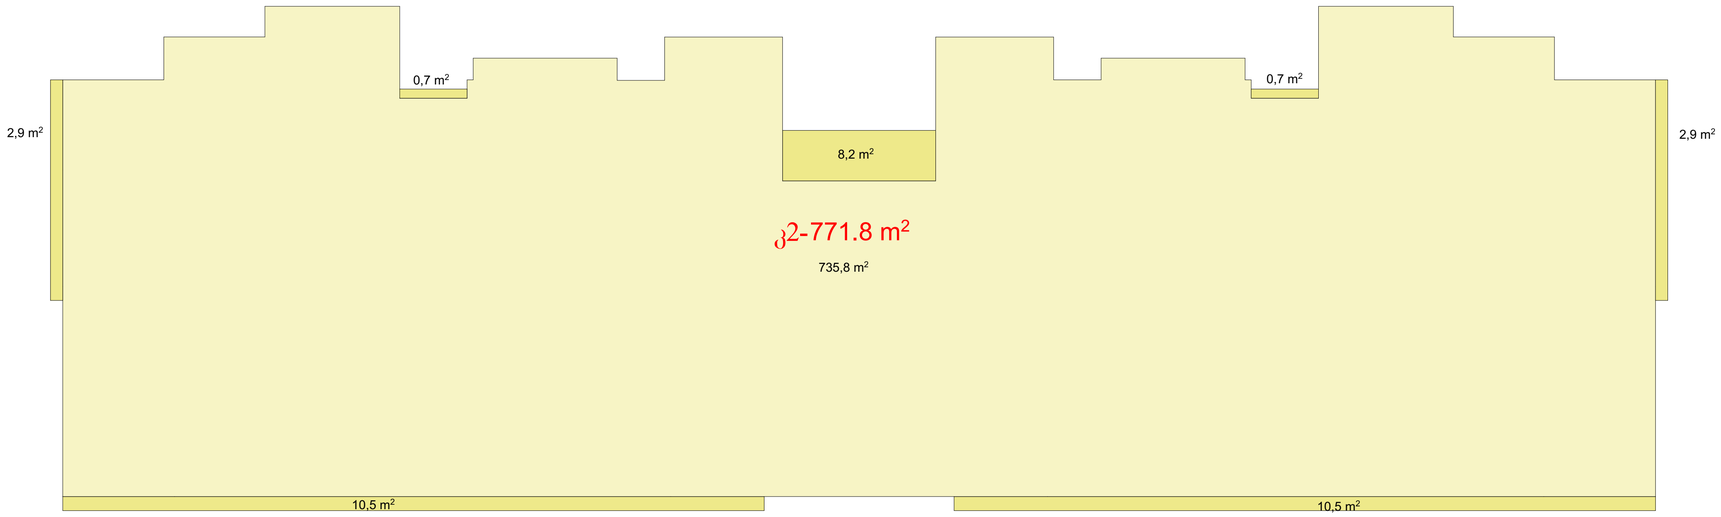

ფორმატი A1

პირობითი აღნიშვნები

- წითელი ხაზების კონტური

- ღერძის ხაზები

- ჭრილის ხაზები

- არქიტექტურული ნიშნული

საერთო-ტექნიკური მონაცემები

კ2 კოეფიცინტში დათვლილია აივნების 1/3 ნაწილი

შენიშვნები

0,00=447.22

დამკვეთი

შ.პ.ს. "ვი.ვი.ენ კომპანი" 406126133

პროექტის სახელწოდება

მრავალბინიანი საცხოვრებელი სახლი

ვარკეთილის დასახლება, მასივი III, კვარტალი VII, კორპუსი 10-ში

01.19.20.024.005

თანამდებობა	გვარი	ხელმოწერა
მთ. არქიტექტორი	ა. გუგუშვილი	
პროექტის ავტორი	ს. ტაბატაძე	

მასშტაბი	1:100
თარიღი	27.07.2017

საცხოვრებელი სართულის კროკი

+44.00 ნიშნული

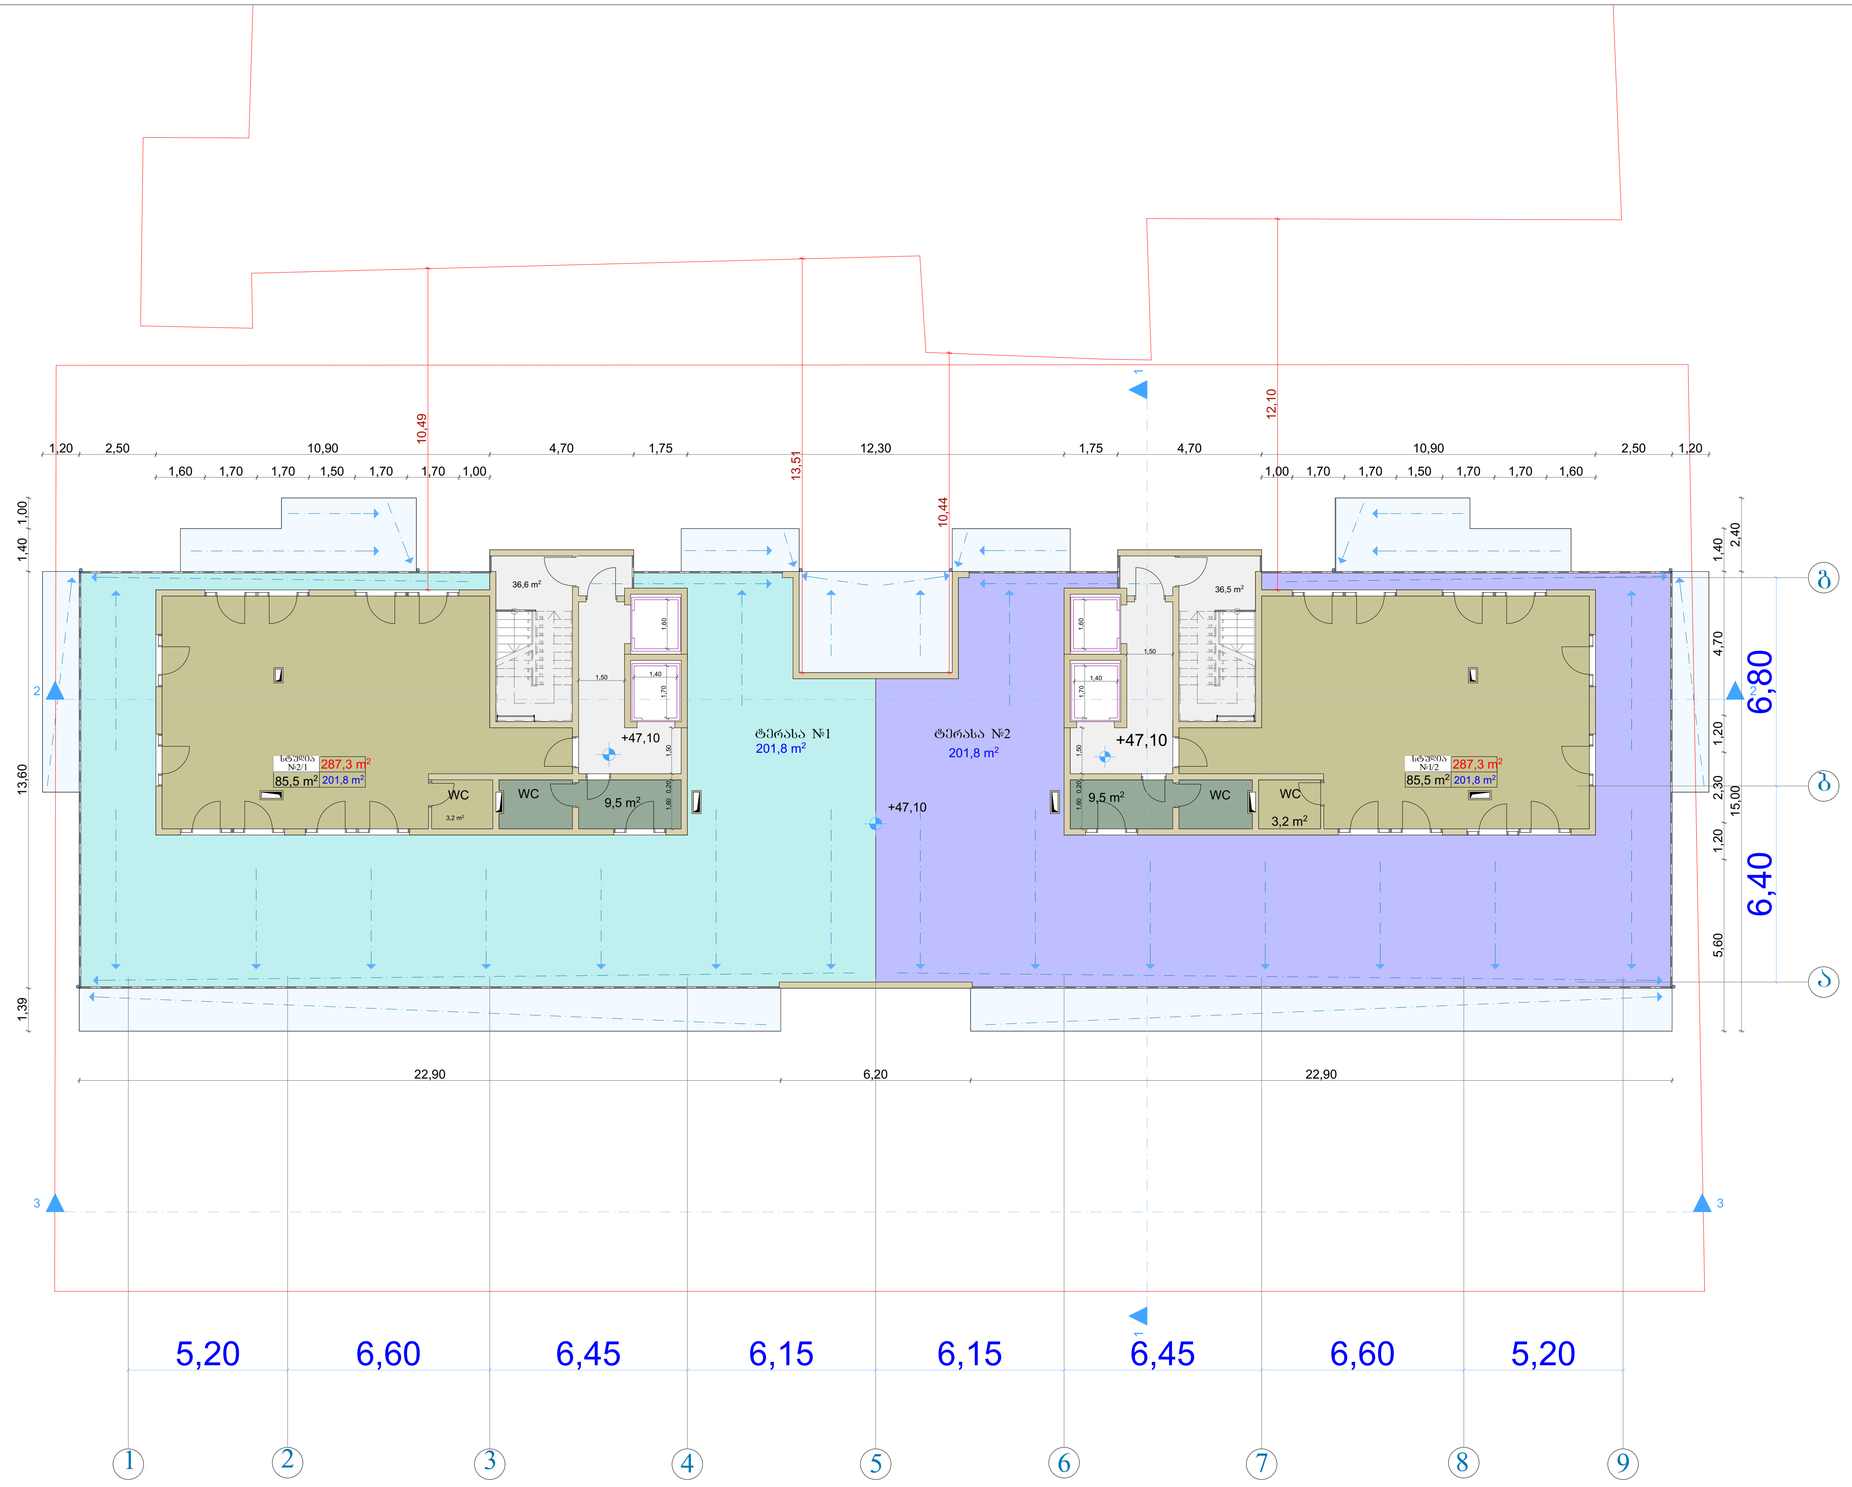

ფორმატი A1

პირობითი აღნიშვნები

- წითელი ხაზების კონტური
- დერძის ხაზები
- ჭრილის ხაზები
- არქიტექტურული ნიშნული

საერთო-ტექნიკური მონაცემები

- გათბობის ქვაბისა და კონდენციონერის სპლიტის სამონტაჟო სივრცე
- ძირითადი საკომუნიკაციო-საინჟინერო შახტები, რომელთა ნაწილის კონფიგურაცია შეცვლება გადახურვის ფილაში

შენიშვნები

0,00=447.22

დამკვეთი

შ.პ.ს. "ვი.ვი.ენ კომპანი" 406126133

პროექტის სახელწოდება

მრავალბინიანი საცხოვრებელი სახლი

ვარკეთილის დასახლება, მასივი III, კვარტალი VII, კორპუსი 10-ში

01.19.20.024.005

თანამდებობა	გვარი	ხელმოწერა
მთ. არქიტექტორი	ა. გუგუშვილი	
პროექტის ავტორი	ს. ტაბატაძე	

მასშტაბი	1:100
თარიღი	27.07.2017

საცხოვრებელი სართულის გეგმა

+47.10 ნიშნული

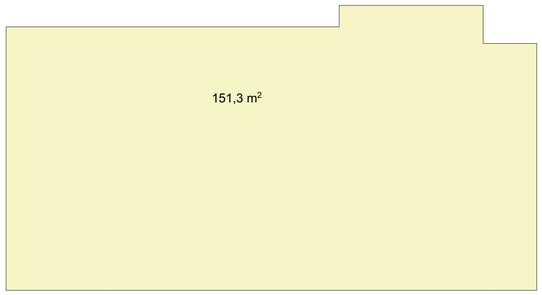

კ2-302.6 m²

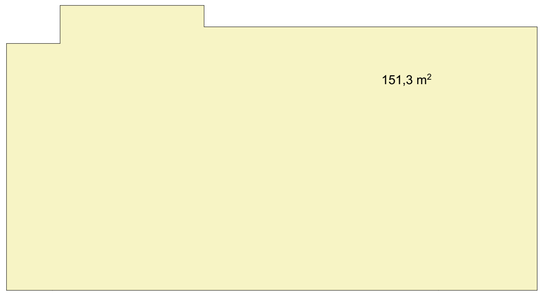

ფორმატი A1

პირობითი აღნიშვნები

- წითელი ხაზების კონტური

- ღერძის ხაზები

- ჭრილის ხაზები

- არქიტექტურული ნიშნული

საერთო-ტექნიკური მონაცემები

კ2 კოეფიცინტში დათვლილია აივნების 1/3 ნაწილი

შენიშვნები

0,00=447.22

დამკვეთი

შ.პ.ს. "ვი.ვი.ენ კომპანი" 406126133

პროექტის სახელწოდება

მრავალბინიანი საცხოვრებელი სახლი

ვარკეთილის დასახლება, მასივი III, კვარტალი VII, კორპუსი 10-ში

01.19.20.024.005

თანამდებობა	გვარი	ხელმოწერა
მთ. არქიტექტორი	ა. გუგუშვილი	
პროექტის ავტორი	ს. ტაბატაძე	
მასშტაბი	1:100	
თარიღი	27.07.2017	

საცხოვრებელი სართულის კროკი

+47.10 ნიშნული

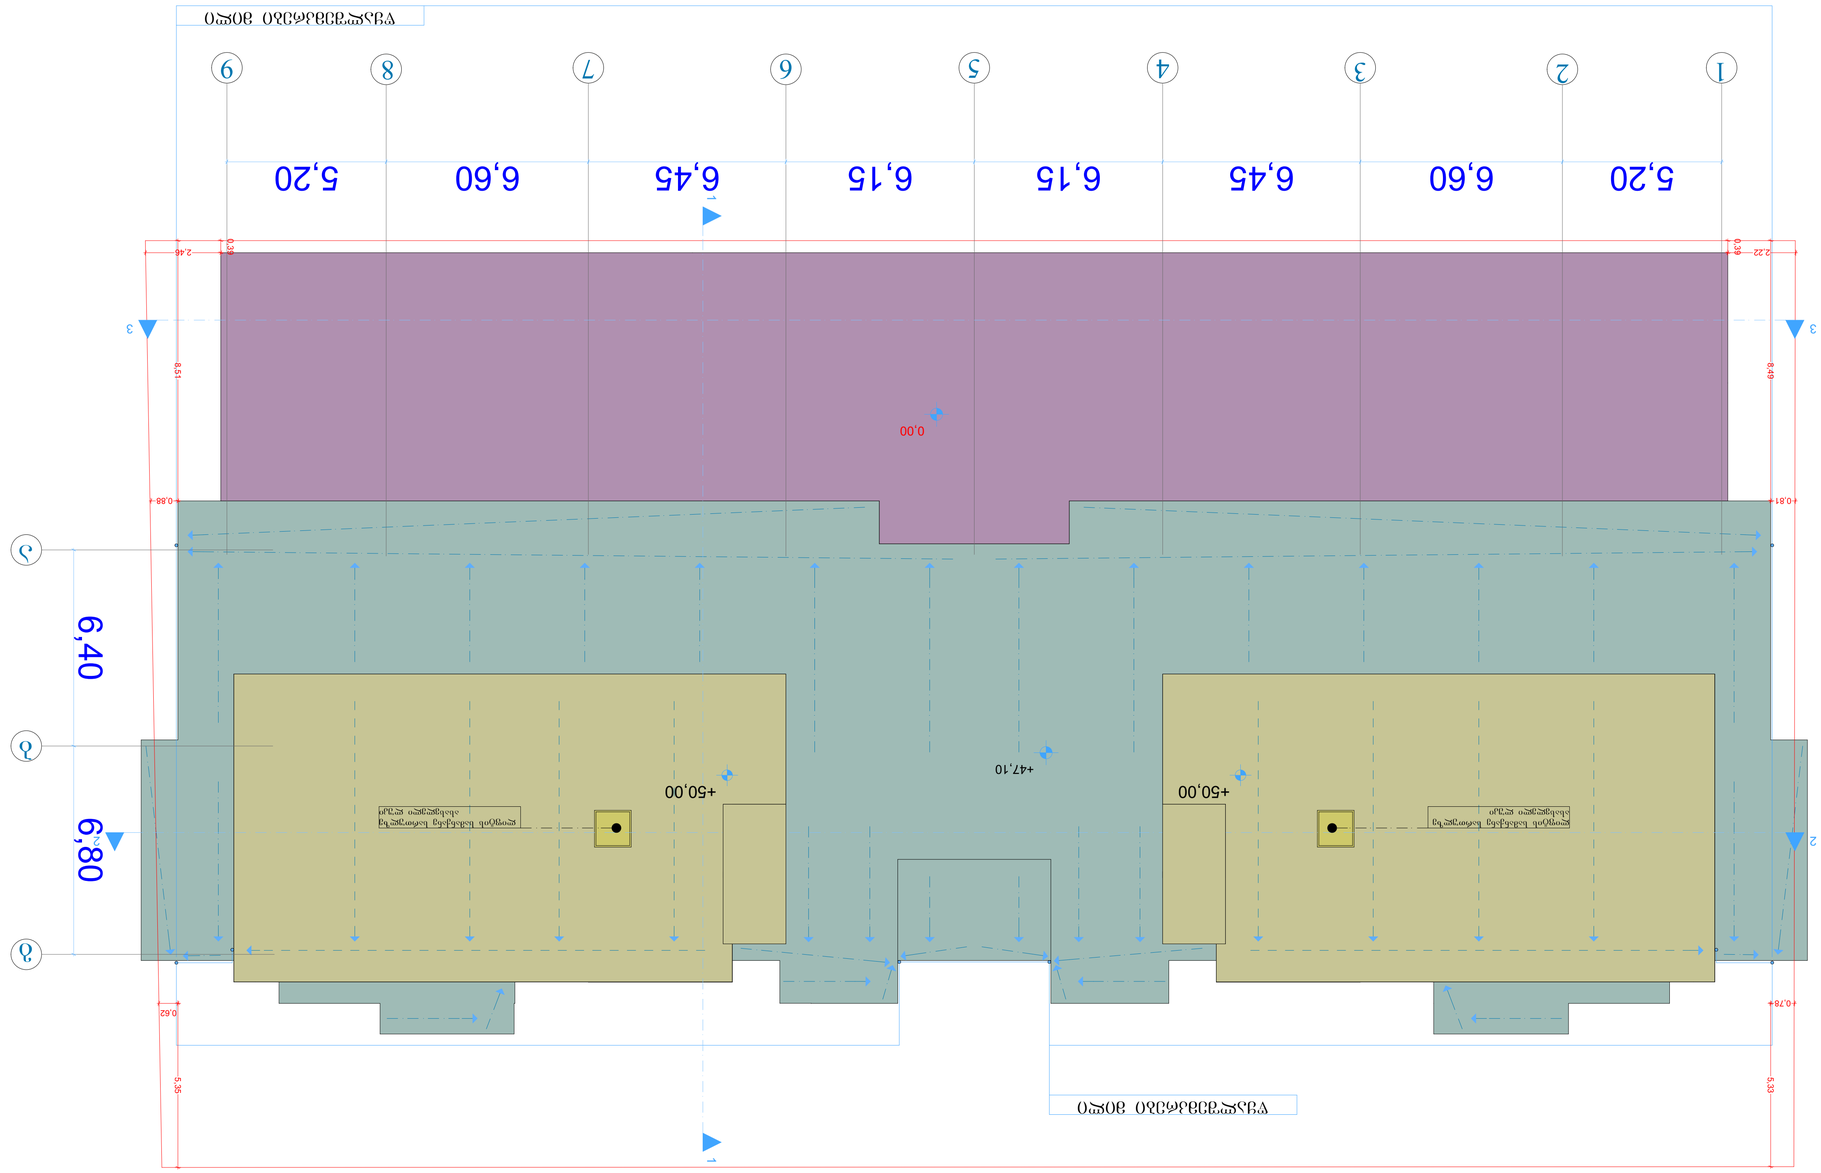

0,00=447.22










