


ՀԱՅԱՍՏԱՆԻ ՀԱՆՐԱՊԵՏՈՒԹՅՈՒՆ	ՀՀ ՏԱՐԱԾՔԱՅԻՆ ԿԱՌԱՎԱՐՄԱՆ ԵՎ ՔԱՂԱՔԱՇԻՆՈՒԹՅԱՆ ՊԵՏԱԿԱՆ ԿՈՄԻՏԵ		
ՀՀ ԿԱՊԱՆ ՔԱՂԱՔԻ ԱՎԱԳԱՆԻ ՀԱՄԱՅՆՔԱՊԵՏԱՐԱՆ	ՀՀ ԿԱՊԱՆ ՔԱՂԱՔԻ ԱՎԱԳԱՆԻ ՀԱՄԱՅՆՔԱՊԵՏԱՐԱՆ		
ՀՀ ՍՅՈՒՆԻՔԻ ՄԱՐԶԻ ԿԱՊԱՆ ՀԱՄԱՅՆՔԻ ՎԱՐՉԱԿԱՆ ՇԵՆՔԻ ԿԱՌՈՒՑՄԱՆ ԱՇԽԱՏԱՆՔՆԵՐ


1 ЭРМЭГ
II ЭРМЭГ
III ЭРМЭГ
ЭЗЭМШЛИЙН ХАЯГ
ЭЗЭМШЛИЙН ХАЯГ
ЭЗЭМШЛИЙН ХАЯ

ԱՇԽԱՏԱՆՔԱՅԻՆ ՆԱԽԱԳԻԾ			
ՇԻՆԱՐԱՐԱԿԱՆ ԱՇԽԱՏԱՆՔՆԵՐ			
ՀԱՍԱՐԱԿԱԿԱՆ ՇԵՆՔԵՐ ԵՎ ԿԱՌՈՒՑՎԱԾ

I II ბლოკები
გეგმა+4.20 ნიშნულზე
II კომერციული სართული

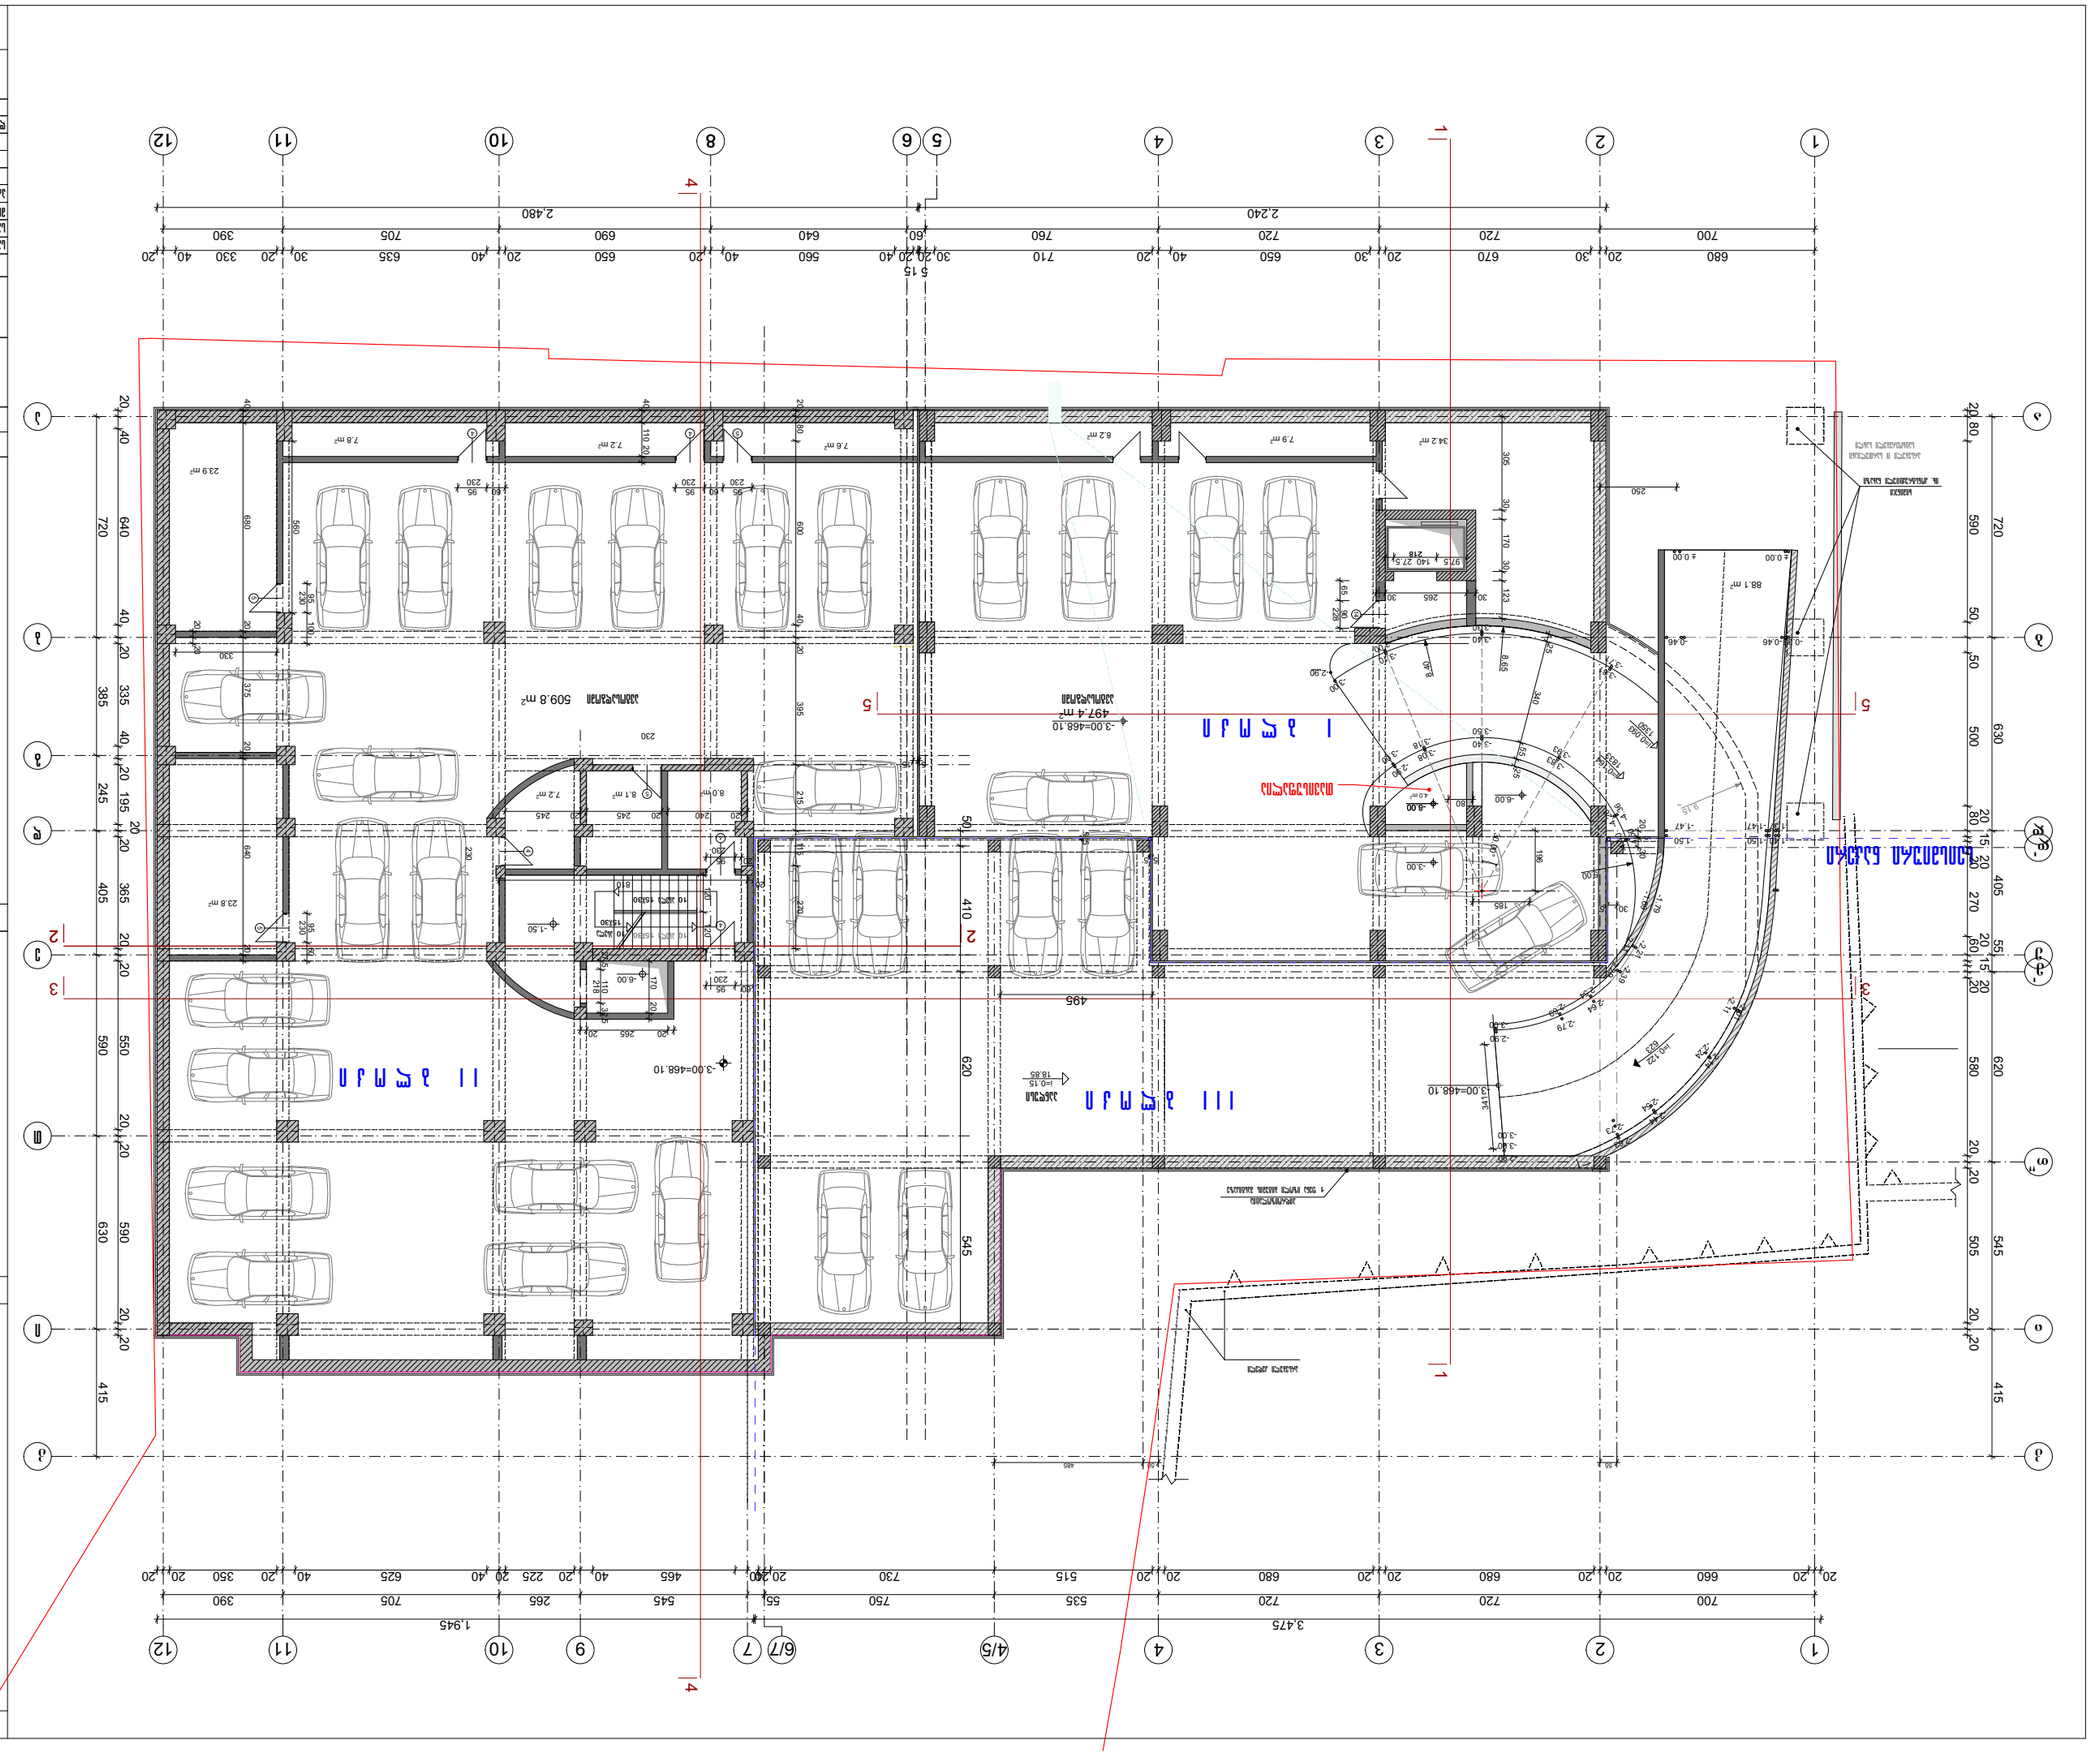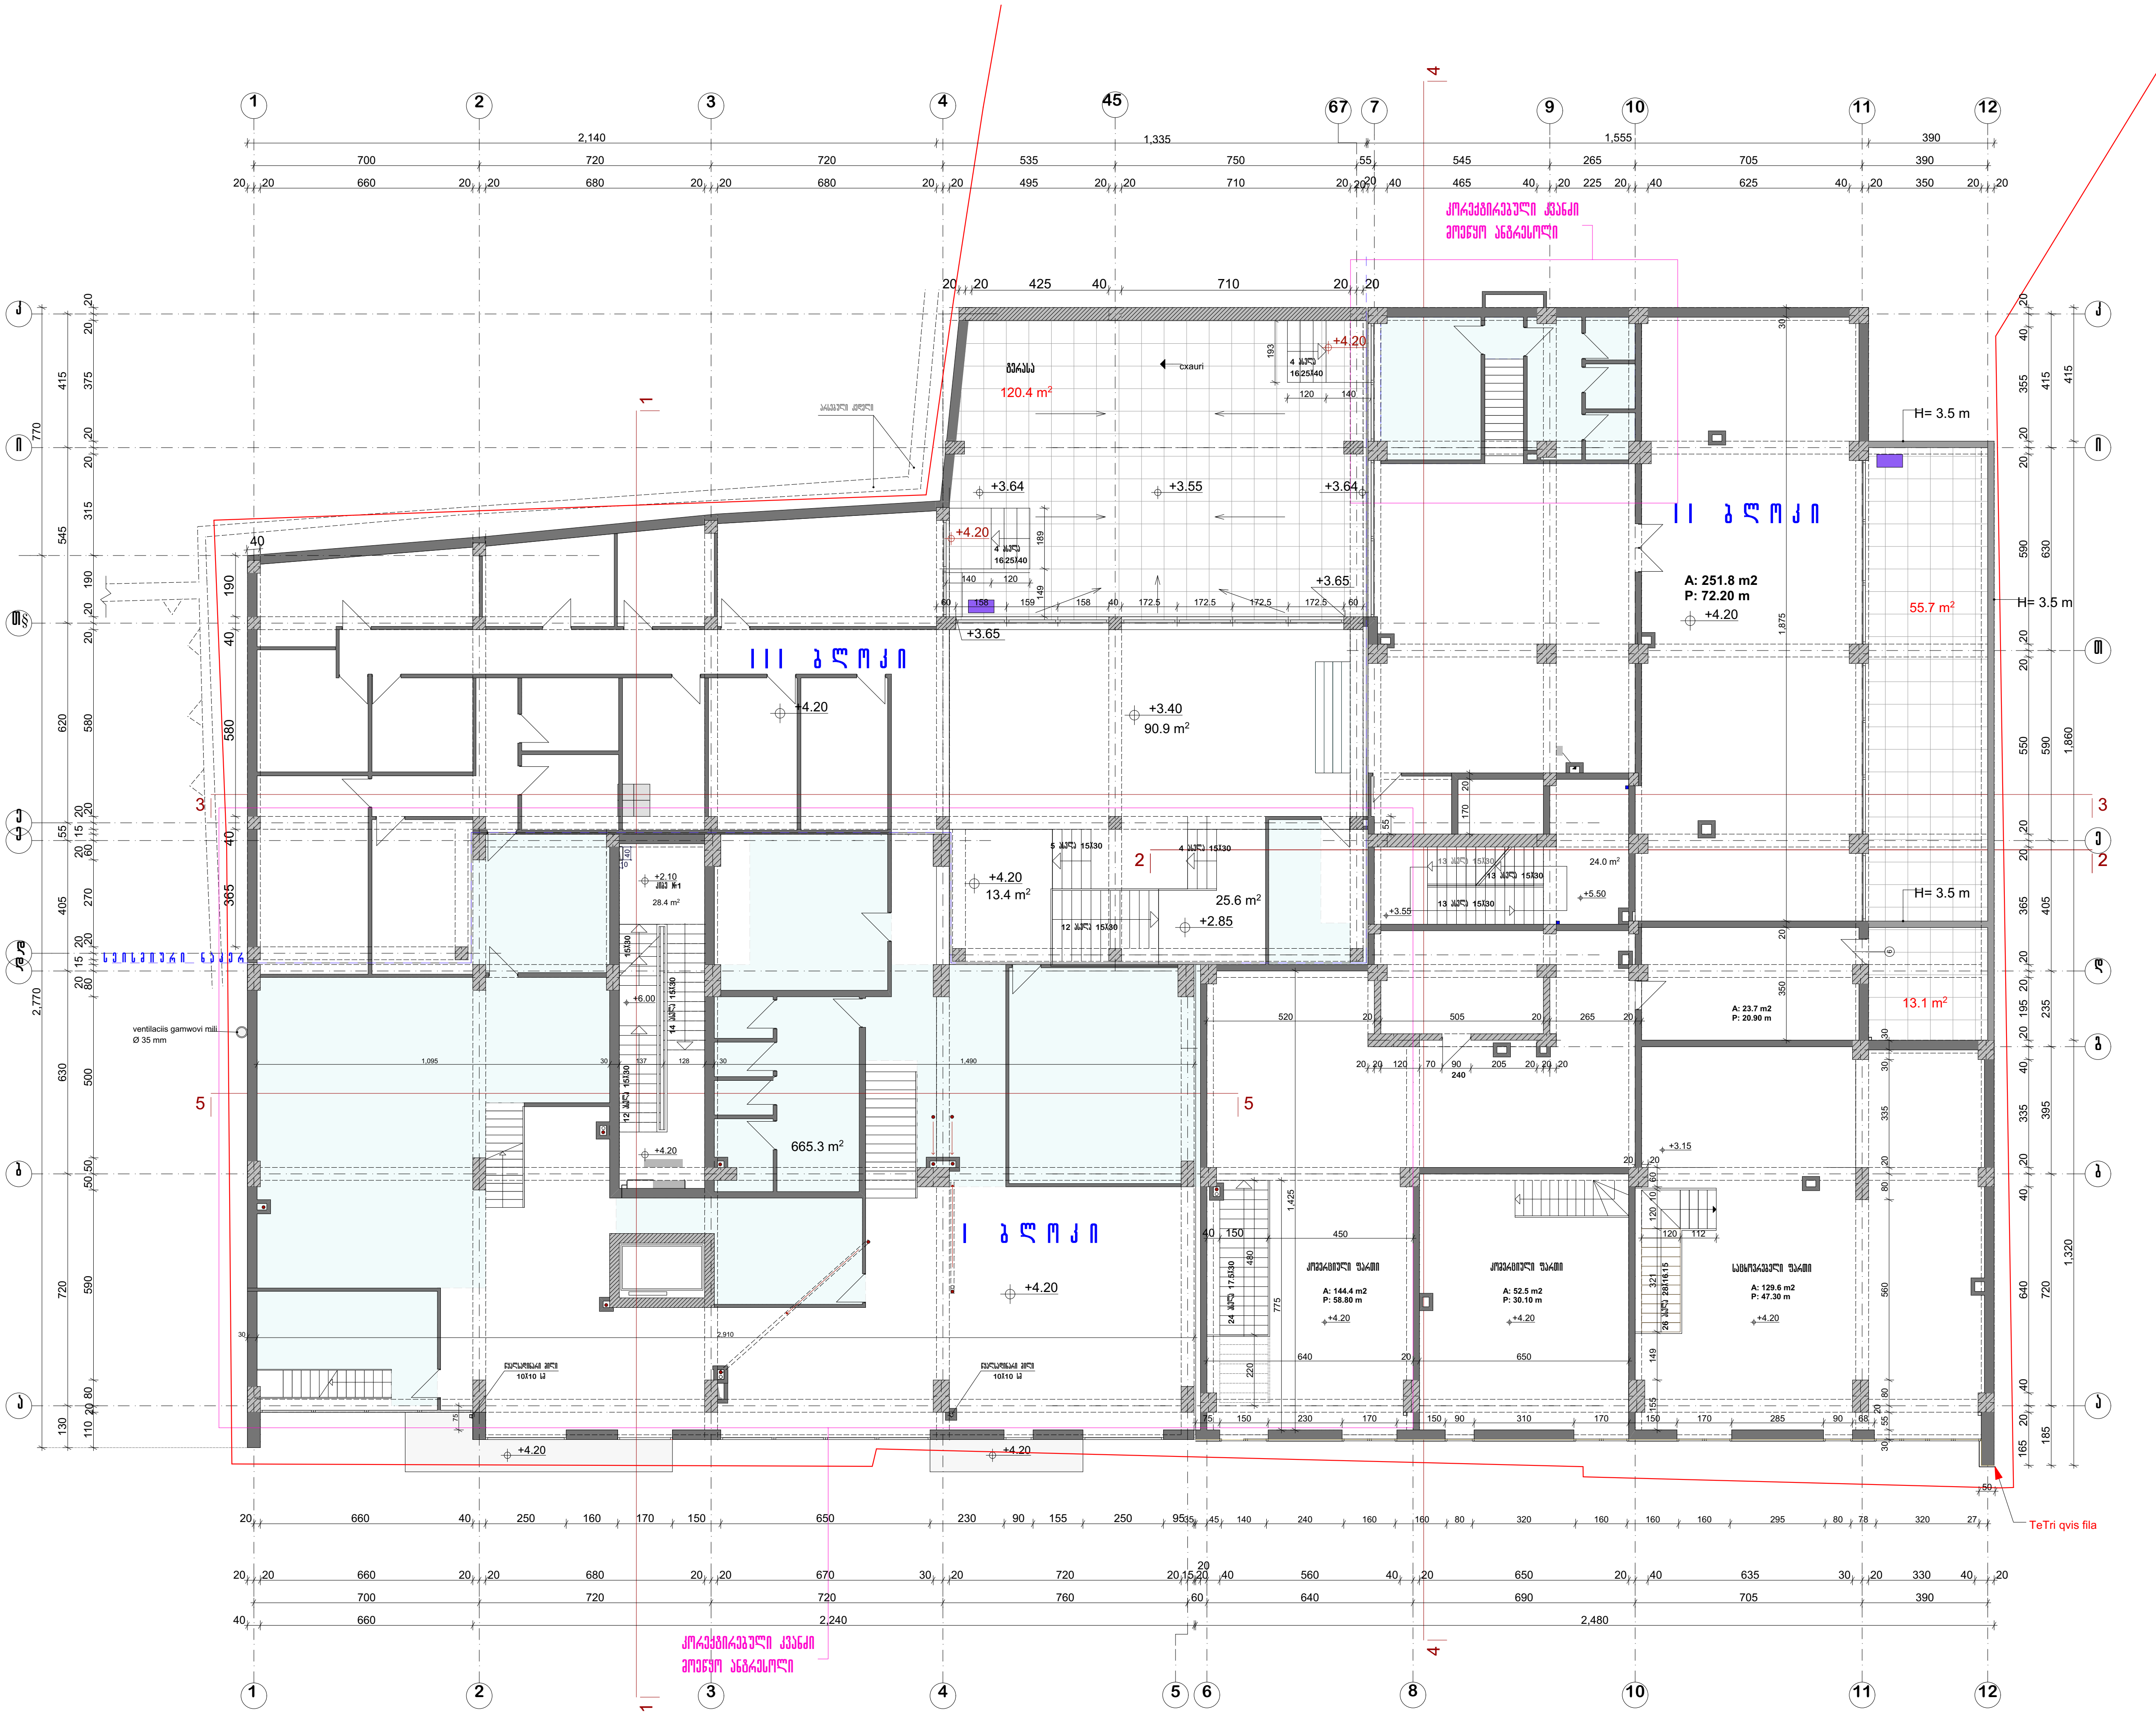

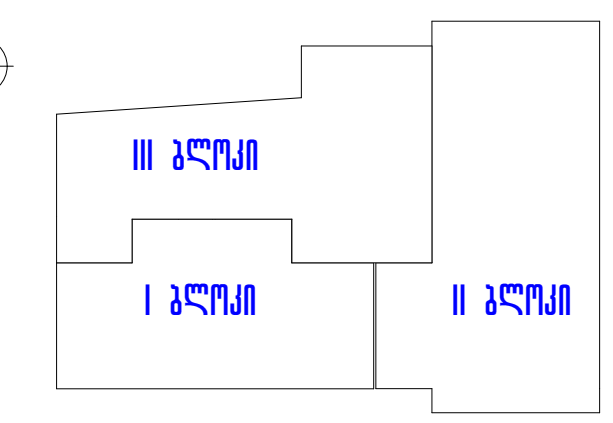

პირობითი აღნიშვნები

--- ტერიტორიის წითელი ხაზი

--- მონოლითური კონსტრუქცია

--- აგურის წყობა

--- ტექნიკური დანადგარი

შენიშვნა

დამკვეთი	შ.პ.ს. აქსისი	მისამართი	საბურთალოს ქ№40
შეთანხმებულია დამკვეთთან		ხელმოწერა	

პროექტის დასახელება


საცხოვრებელი სახლი აბაშიძის ქუჩაზე №34; 36

აქსისი

ყაზბეგის გამზირი №24
ტელ. 241717

თანამდებობა	გვარი	ხელმოწერა	თარიღი
საარ.დეპ.უფროსი	ნ. მოსულიშვილი		
საარ.დეპ.მთ.არქ.	ნ. კილასონია		
მთ. ინჟინერი	ა.გვეროშვილი		
პრ.ავტორი	რ.ფარცვანია		
დაამუშავა	დ.ჩუბინიძე		

I II ბლოკები II კომერციული სართული გეგმა +4.20 ნიშნულზე		მასშტაბი 1:200
სტადია მ.პრ	ფურცელი ა-17	სულ ფურცელი 58

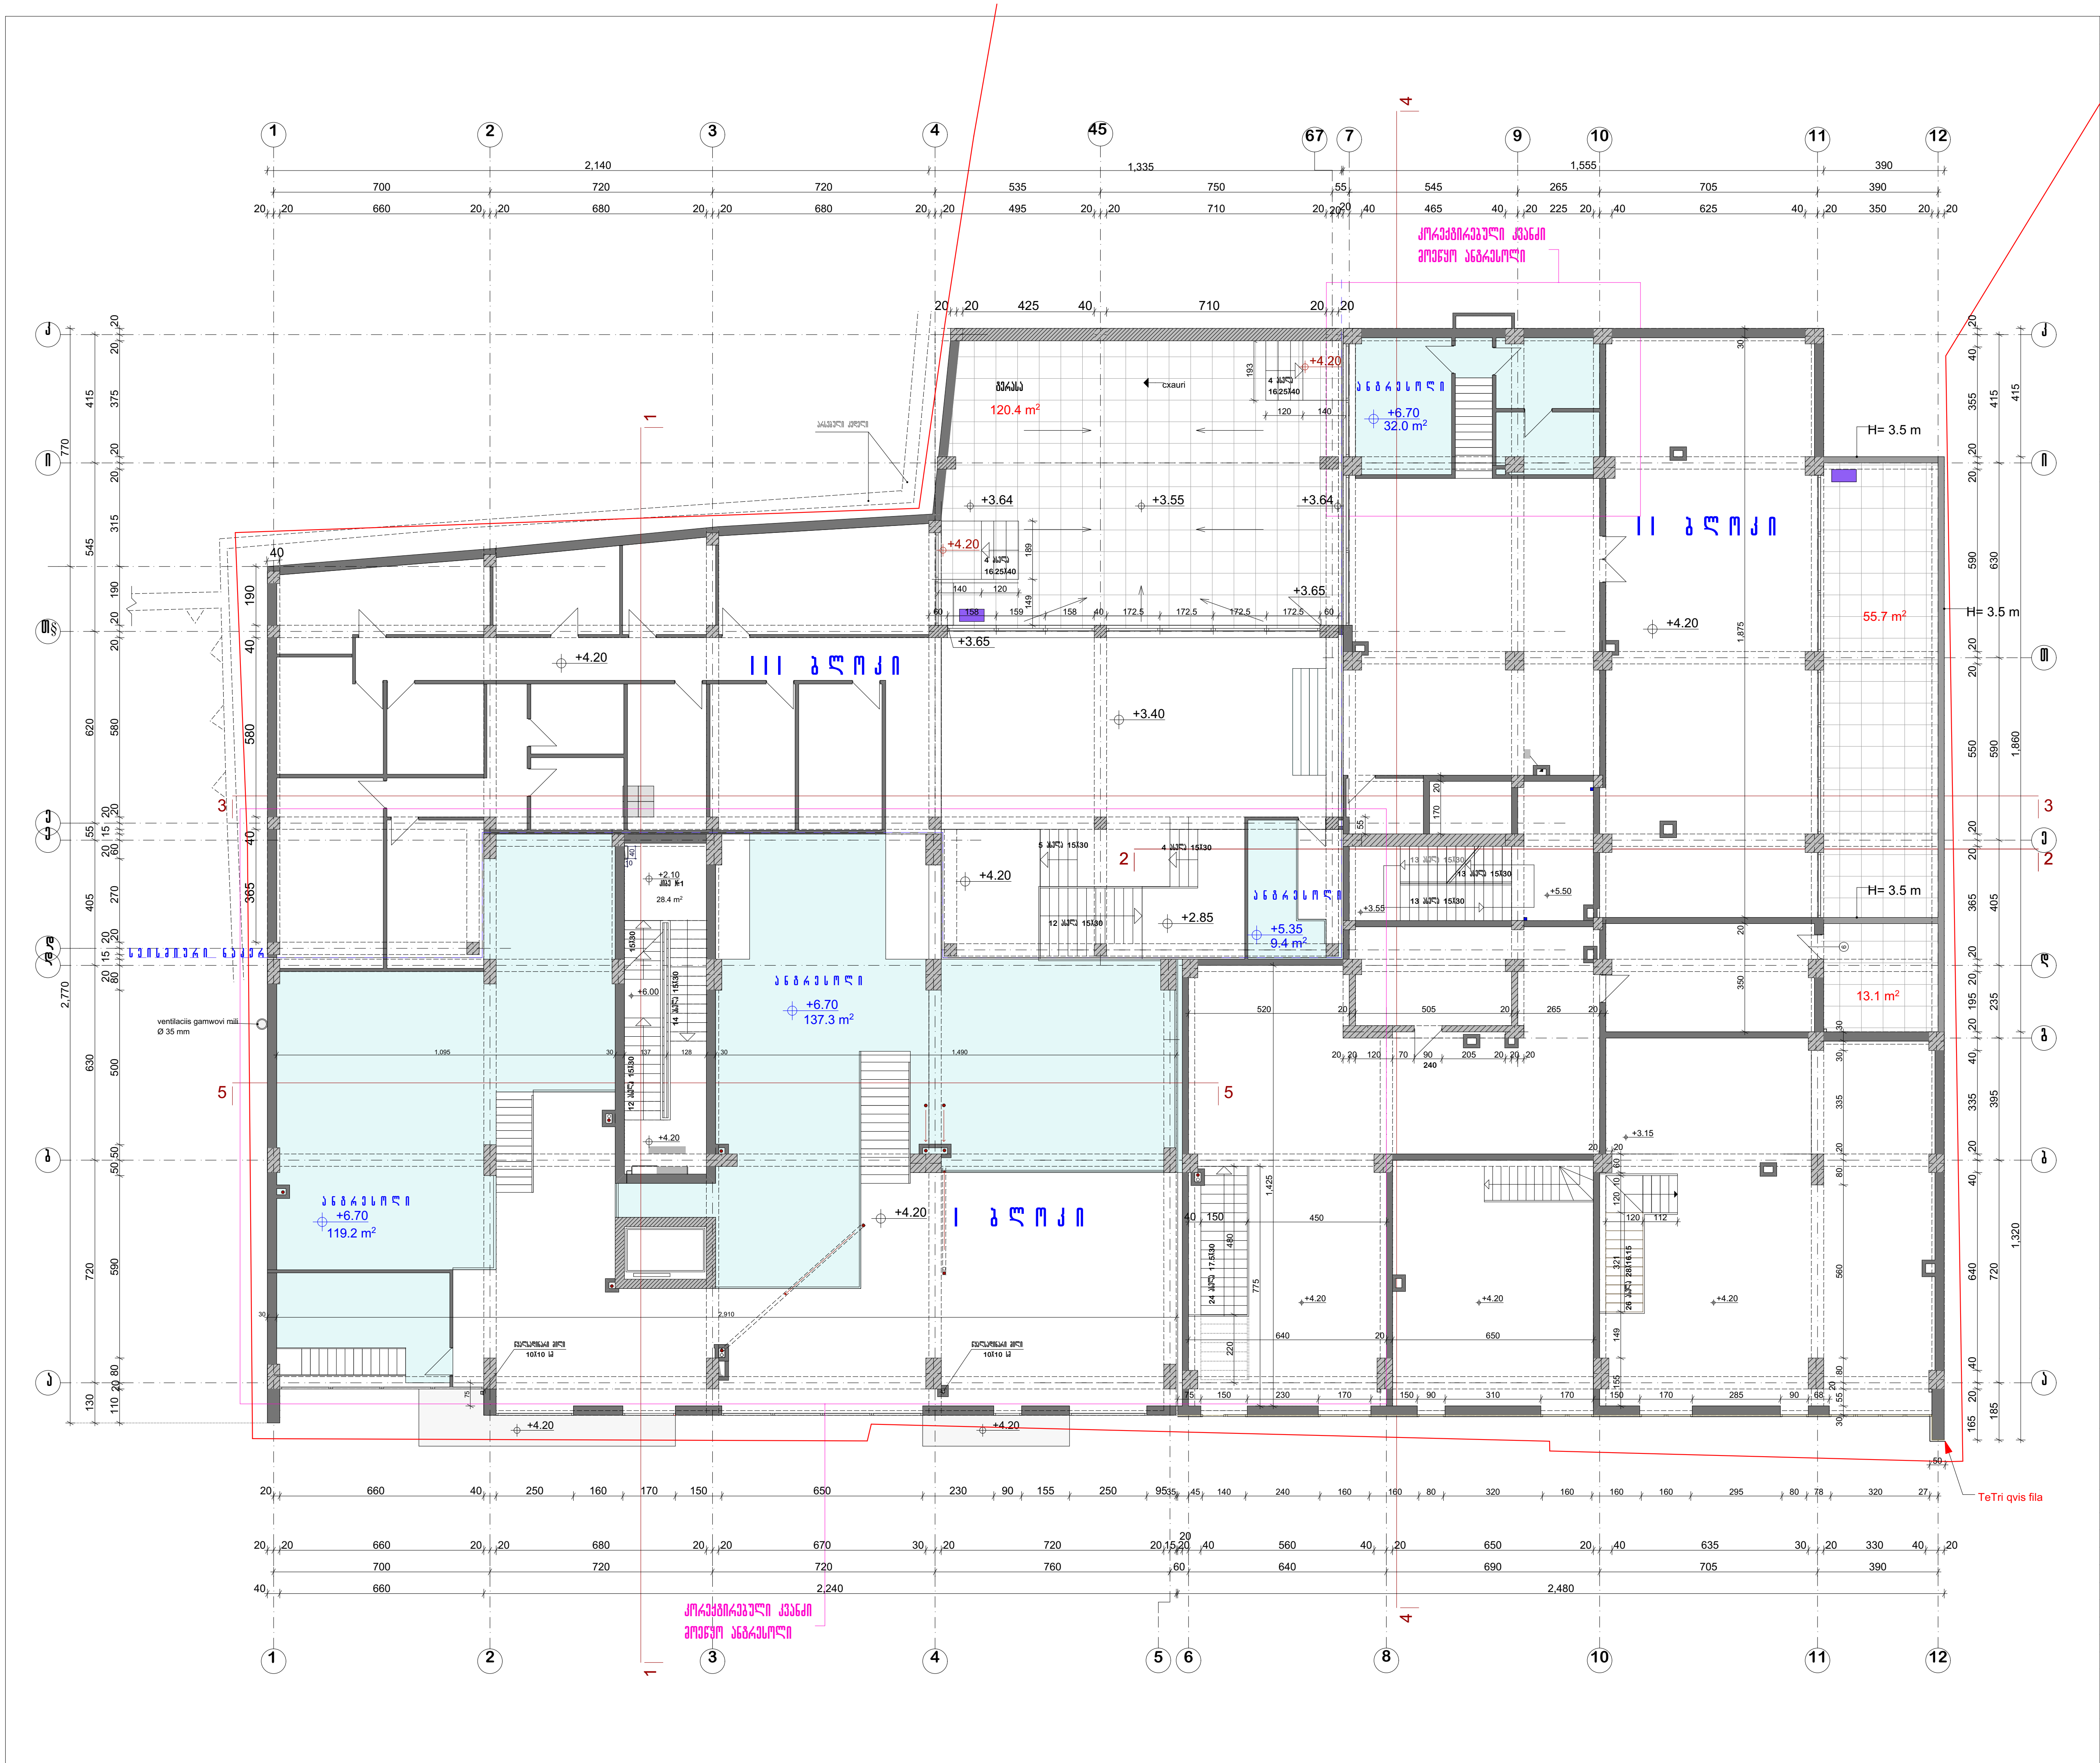

ფორმატი ф-3


თბილისი 2016

დაკვეთა №

I II ბლოკები

გეგმა+4.20 ნიშნულზე

II კომერციული სართული

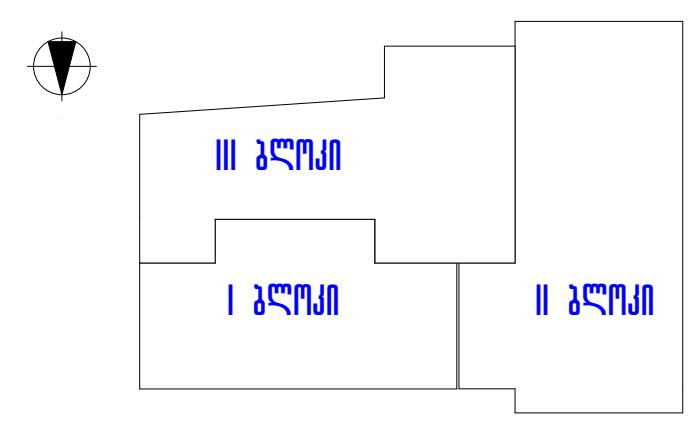

პირობითი აღნიშვნები

--- ტერიტორიის წითელი ხაზი

--- მონოლითური კონსტრუქცია

--- აგურის წყობა

--- ტექნიკური დანადგარი

შენიშვნა

დამკვეთი შ.პ.ს. აქსისი

მისამართი: საბურთალოს ქ№40

შეთანხმებულია დამკვეთთან

ხელმოწერა

პროექტის დასახელება

საცხოვრებელი სახლი აბაშიძის ქუჩაზე №34; 36

აქსისი

ყაზბეგის გამზირი №24
ტელ. 241717

თანამდებობა	გვარი	ხელმოწერა	თარიღი
საარ.დეპ.უფროსი	ნ. მოსულიშვილი		
საარ.დეპ.მთ.არქ.	ნ. კილასონია		
მთ. ინჟინერი	ა.ბერიშვილი		
არ.ავტორი	რ.ფარცვანია		
დაამუშავა	დ.ჩუბინიძე		

I II ბლოკები II კომერციული სართული
ანტრესოლის გეგმა +6.70 ნიშნულზე

მასშტაბი 1:200

სტადია მ.არ

ფურცელი ა-17

სულ ფურცელი 58


ფორმატი A-3	თბილისი 2016
	დაკვეთა №

I III ბლოკები

გეგმა -6.00 ნიშნულზე

I სართულის ავტოფარეხის გეგმა

სართულის საშენებლო ფართი -6.00 ნიშნულზე -- 734.7 m²

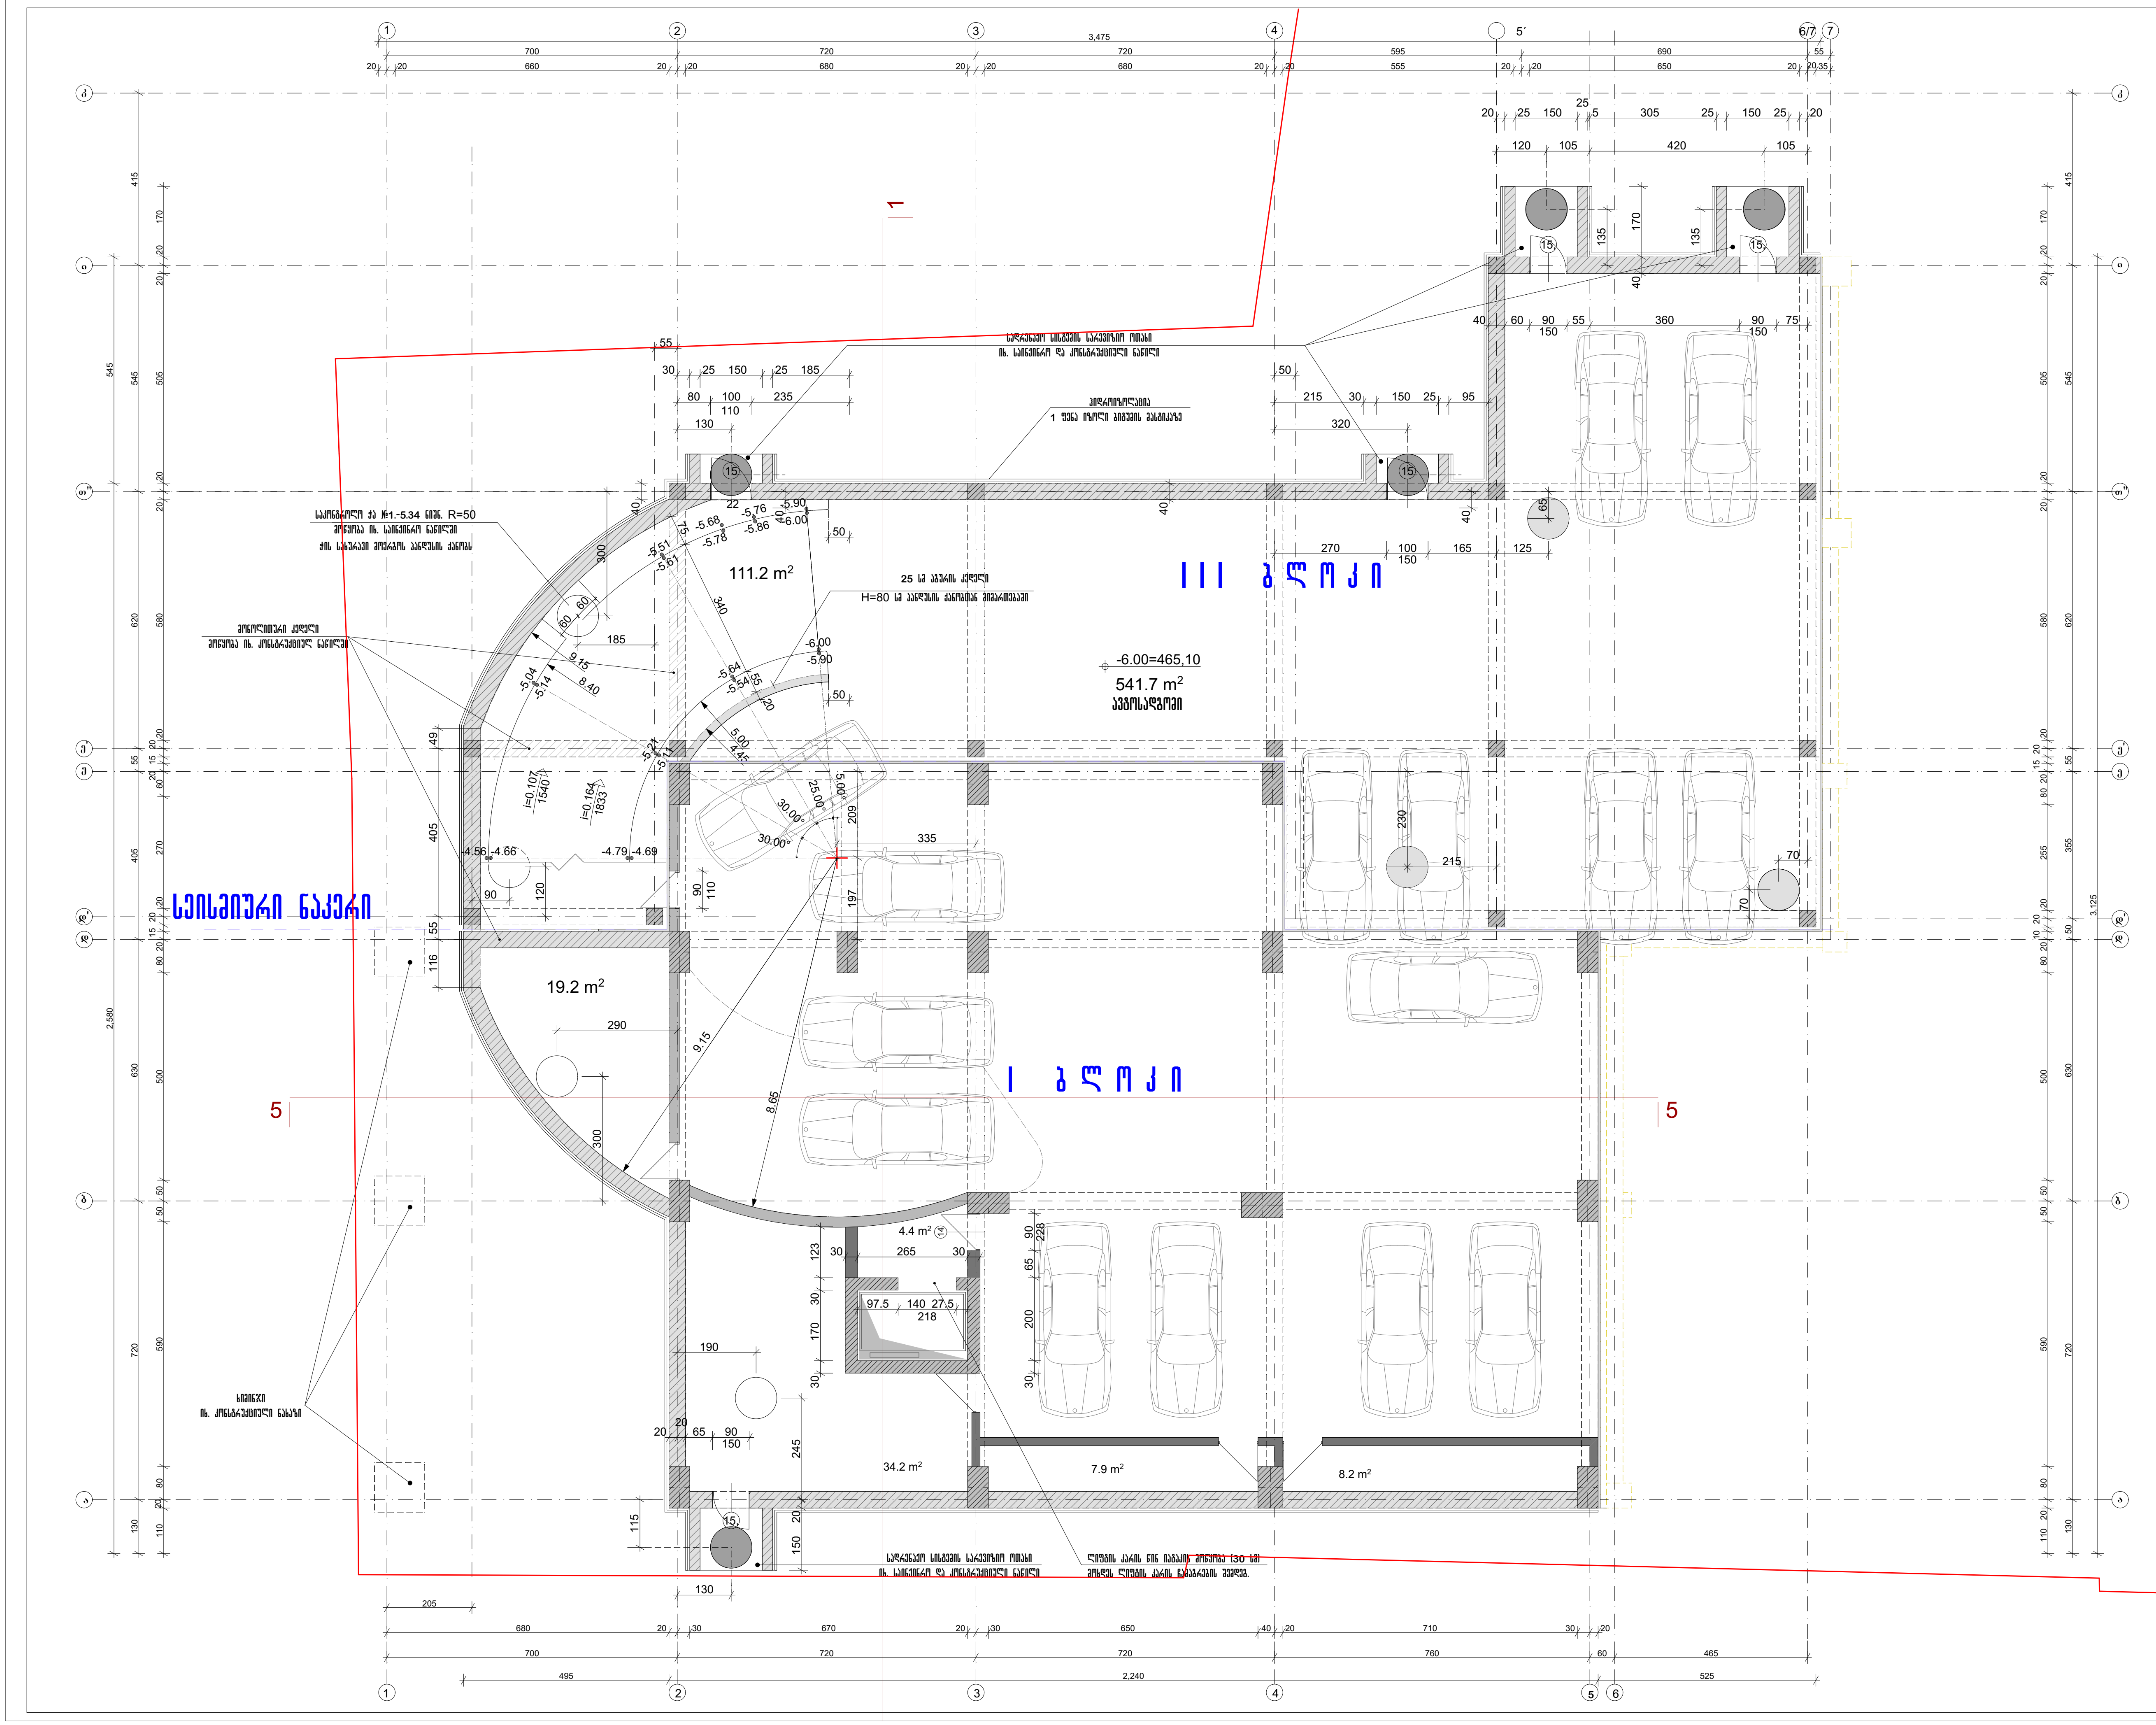

პირობითი აღნიშვნები

--- ტერიტორიის წითელი ხაზი

--- მონოლითური კონსტრუქცია

--- აგურის წყობა

--- მშენებლობის II ეტაპი II ბლოკი

--- საკონტროლო ჭა -6.22 ნიშნ. R=50
მოწყობა იხ. საინჟინრო ნაწილში

--- საკონტროლო ჭა -6.00 ნიშნ. R=50
მოწყობა იხ. საინჟინრო ნაწილში

შენიშვნა

ცვლილების გარეშე

დამკვეთი შ.პ.ს. აქსისი	მისამართი	საბურთალოს ქ№40
შეთანხმებულია დამკვეთთან	ხელმოწერა	


პროექტის დასახელება

საცხოვრებელი სახლი აბაშიძის ქუჩაზე №34; 36

აქსისი — ყაზბეგის გამზირი №24, ტელ. 241717

თანამდებობა	გვარი	ხელმოწერა	თარიღი
საარ.დეპ.უფროსი	ნ. მოსულიშვილი		
საარ.დეპ.მთ.არქ.	ნ. კილასონია		
მთ. ინჟინერი	ა.ბეროშვილი		
არ.ავტორი	რ.ფარცვანია		
დაამუშავა	დ. ჩუბინიძე		

გეგმა -6.00 ნიშნულზე I III ბლოკები. I სართულის ავტოფარეხის გეგმა		მასშტაბი 1:150
სტადია მ.პრ	ფურცელი ა-2	სულ ფურცელი 75

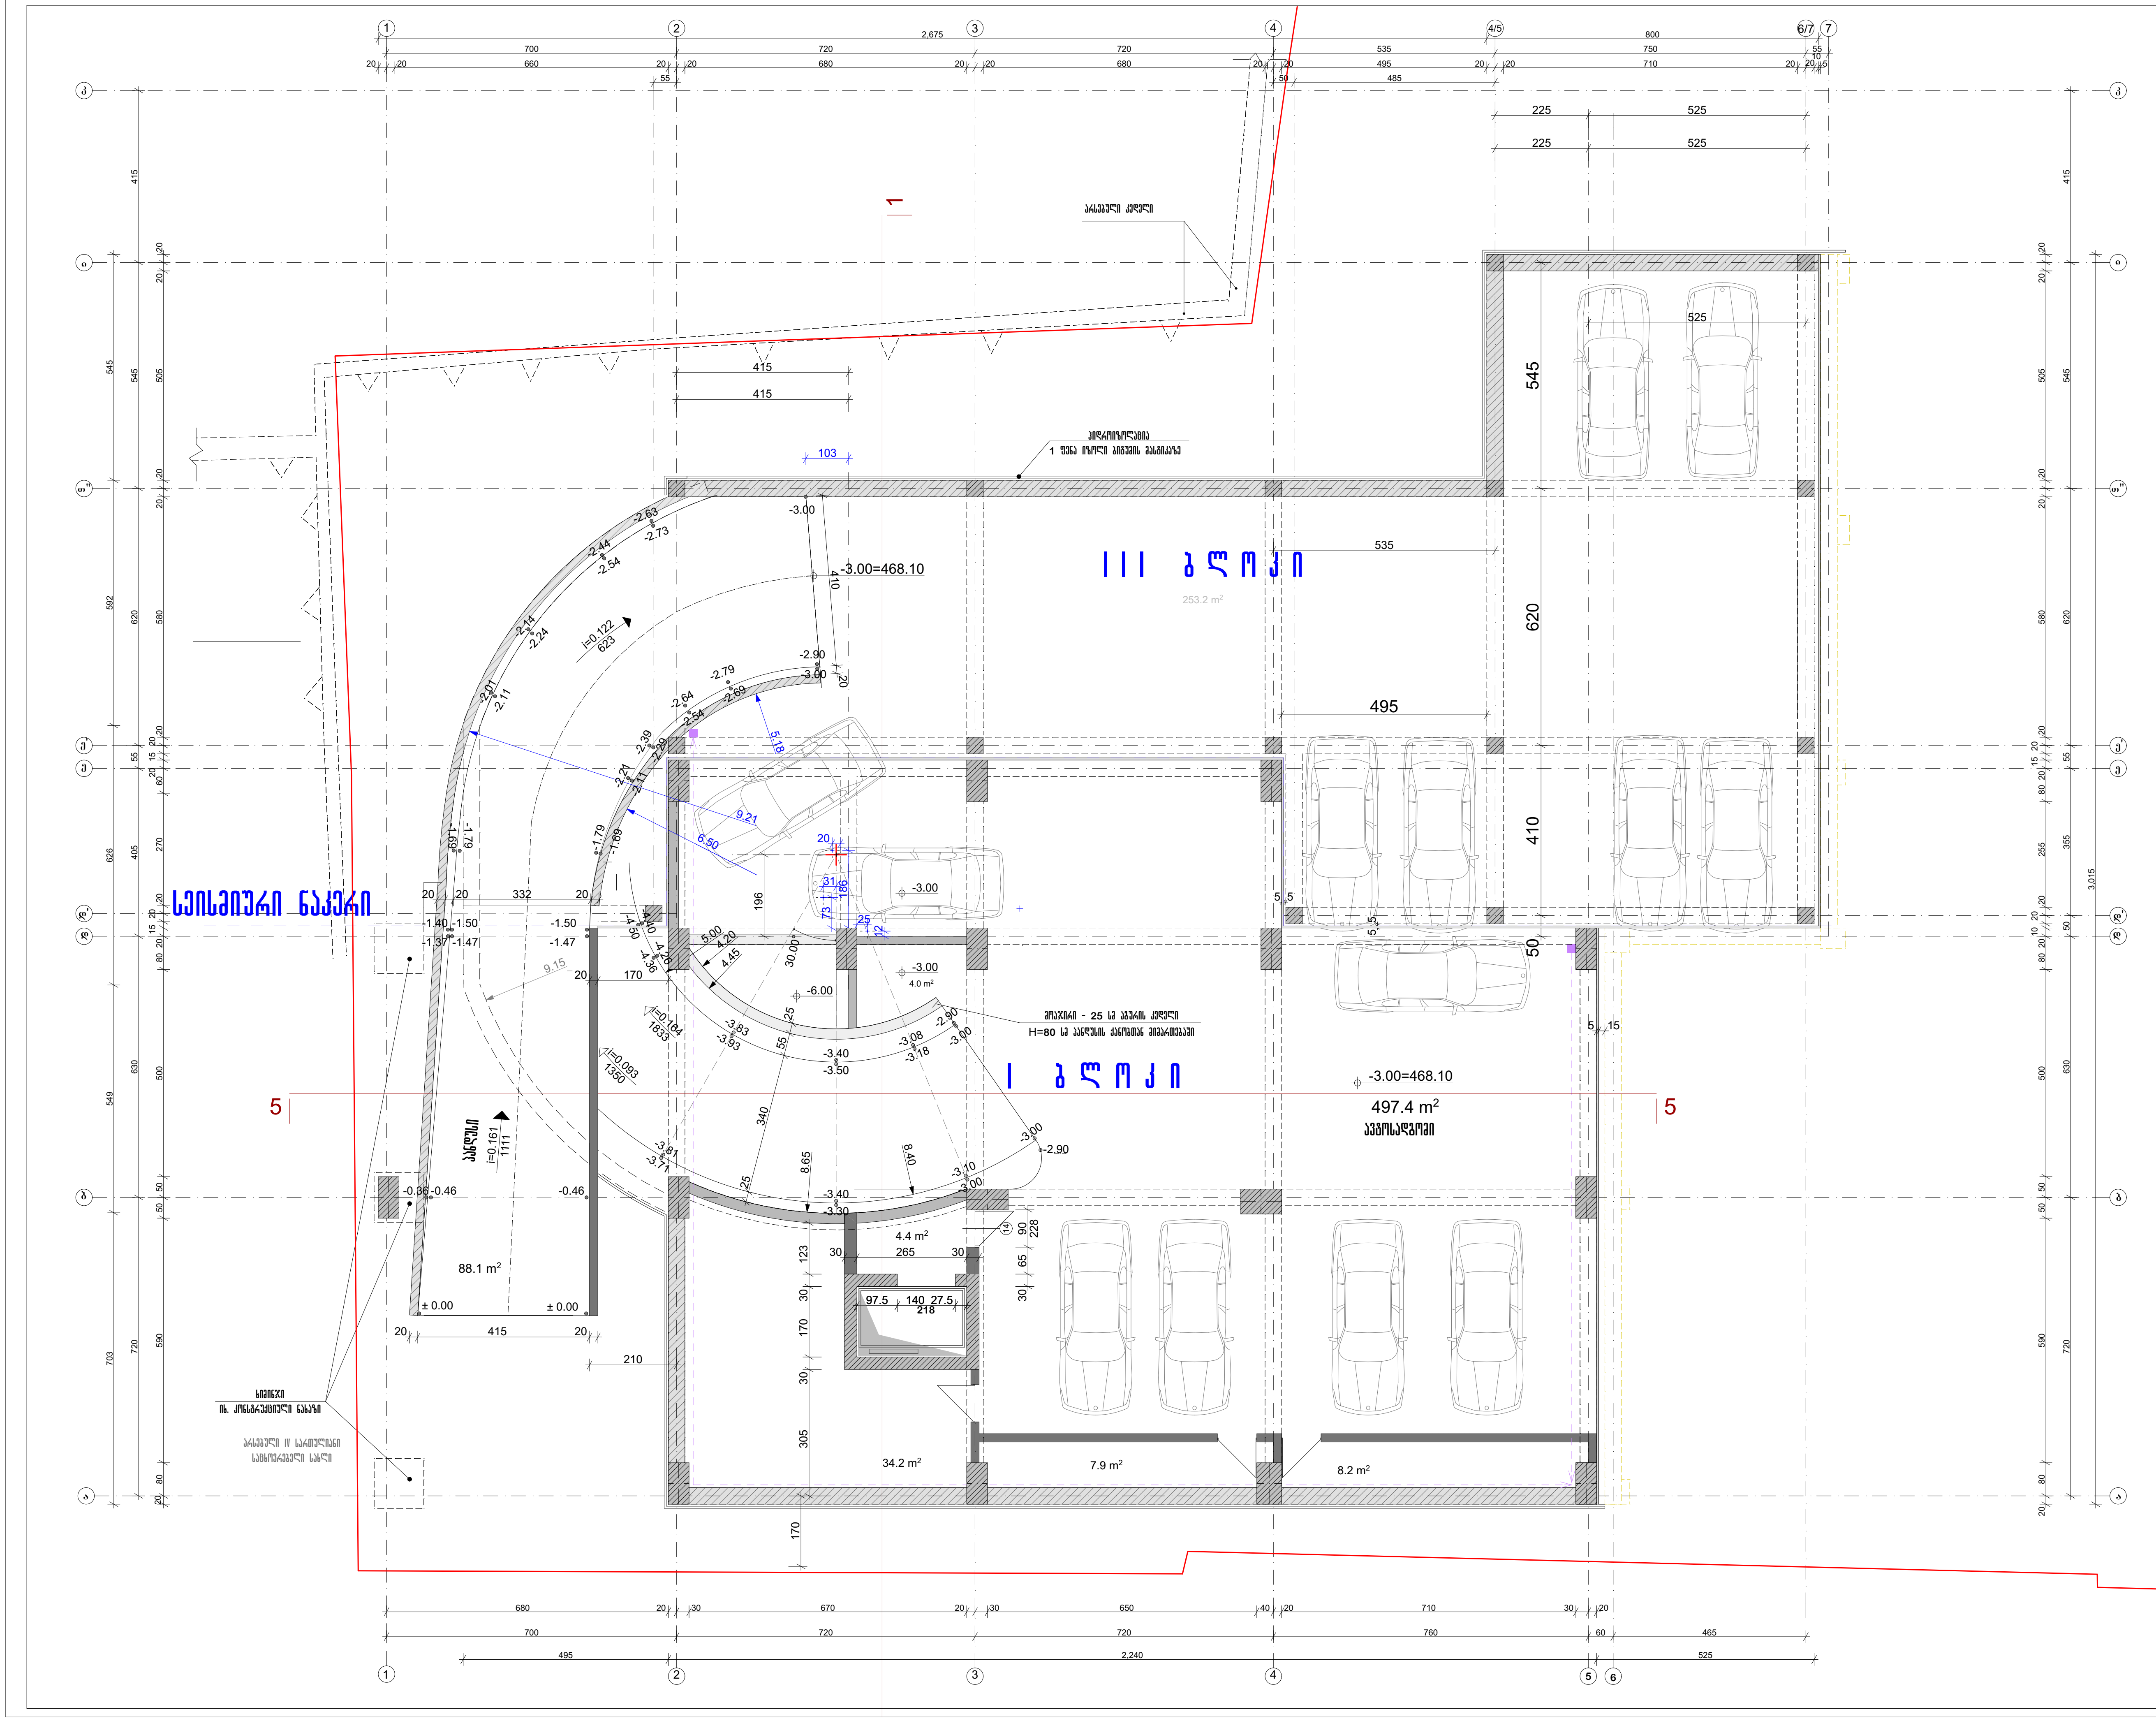


ფორმატი A-3	თბილისი 2016 დაკვეთა №

I III ბლოკები

გეგმა -3.00 ნიშნულზე

II სართულის ავტოფარეხის გეგმა

სართულის სამშენებლო ფართი -3.00 ნიშნულზე--- 757.1 m²

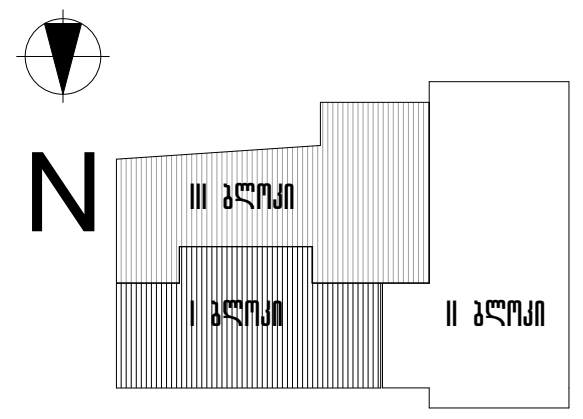

პირობითი აღნიშვნები

--- ტერიტორიის წითელი ხაზი

--- მონოლითური კონსტრუქცია

--- აგურის წყობა

--- მშენებლობის II ეტაპი II ბლოკი

--- საკონტროლო ჭა -6.00 ნიშნ. R=50
მოწყობა იხ. საინჟინრო ნაწილში

შენიშვნა

ცვლილების გარეშე

დამკვეთი შ.პ.ს. აქსისი	მისამართი | საბურთალოს ქ№40
შეთანხმებულია დამკვეთთან	ხელმოწერა |


პროექტის დასახელება


საცხოვრებელი სახლი აბაშიძის ქუჩაზე №34; 36

აქსისი — ყაზბეგის გამზირი №24, ტელ. 241717

თანამდებობა	გვარი	ხელმოწერა	თარიღი
საარ.დეპ.უფროსი	ნ. მოსულიშვილი		
საარ.დეპ.მთ.არქ.	ნ. კილასონია		
მთ. ინჟინერი	ა.ბერიშვილი		
არ.ავტორი	რ.ფარცვანია		
დაამუშავა	დ. ჩუბინიძე		

გეგმა -3.00 ნიშნულზე I III ბლოკები. II სართულის ავტოფარეხის გეგმა		მასშტაბი 1:150
სტადია მ.პრ	ფურცელი ა-3	სულ ფურცელი 75

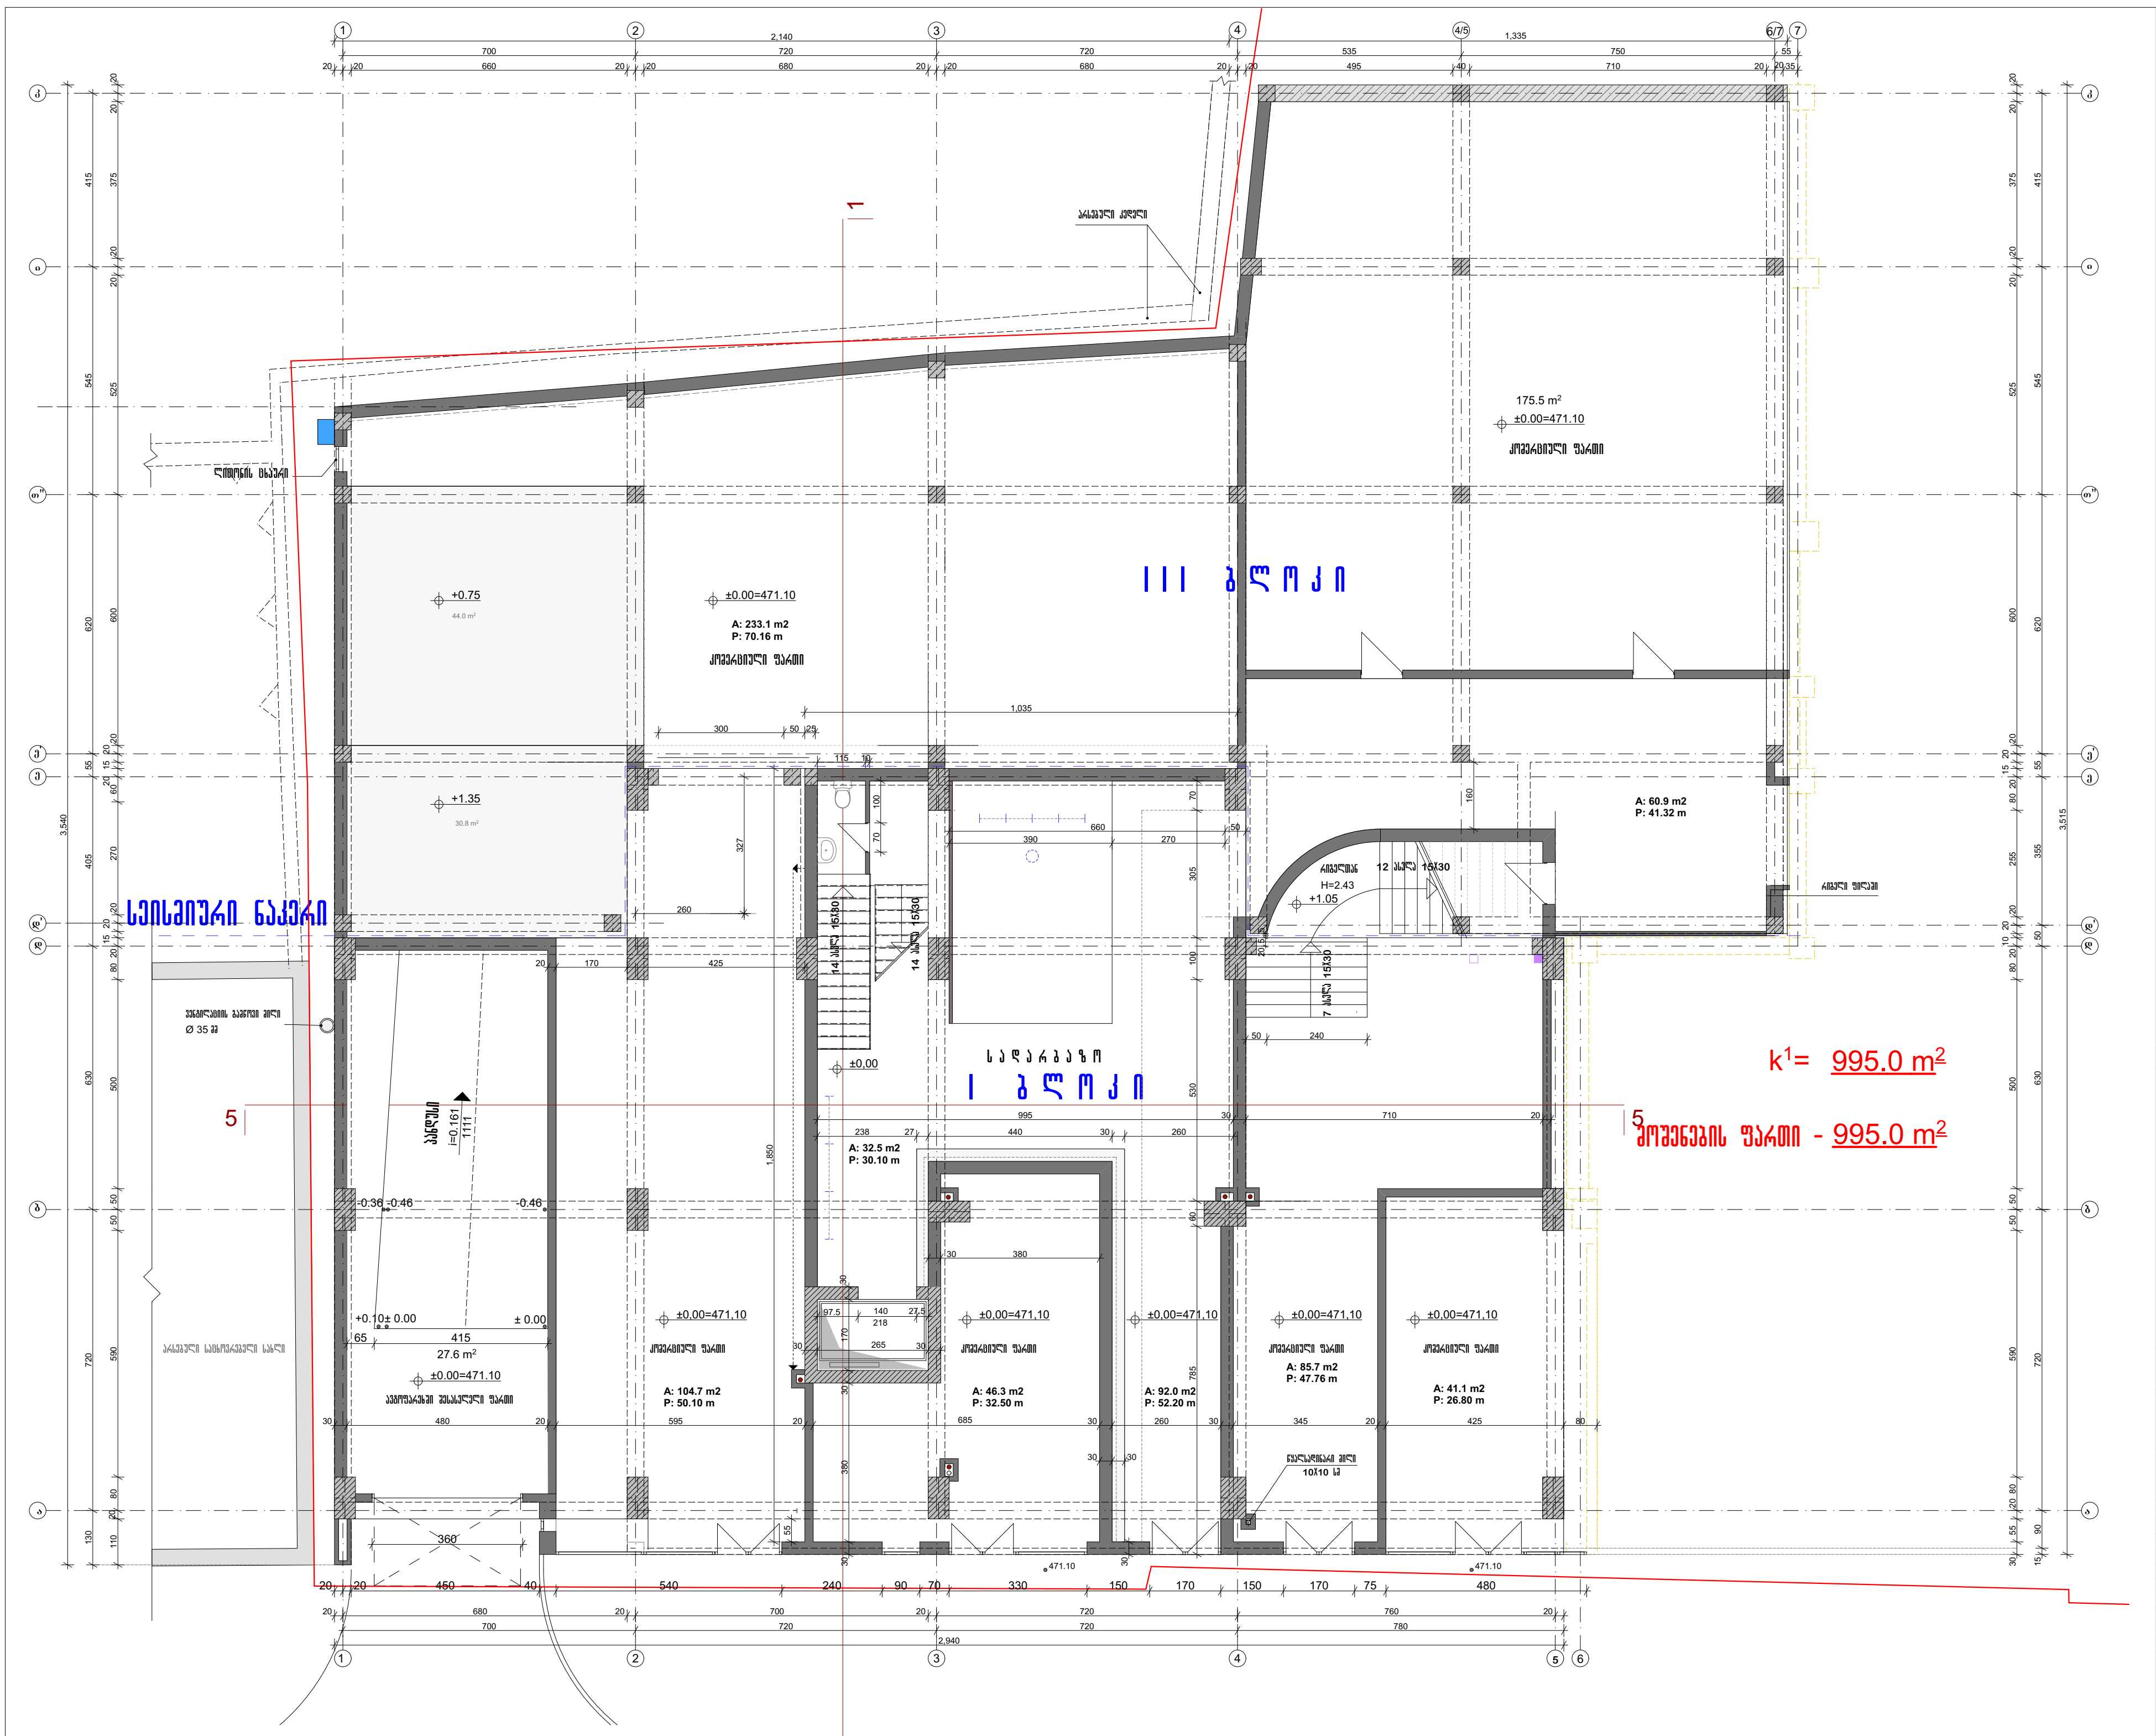

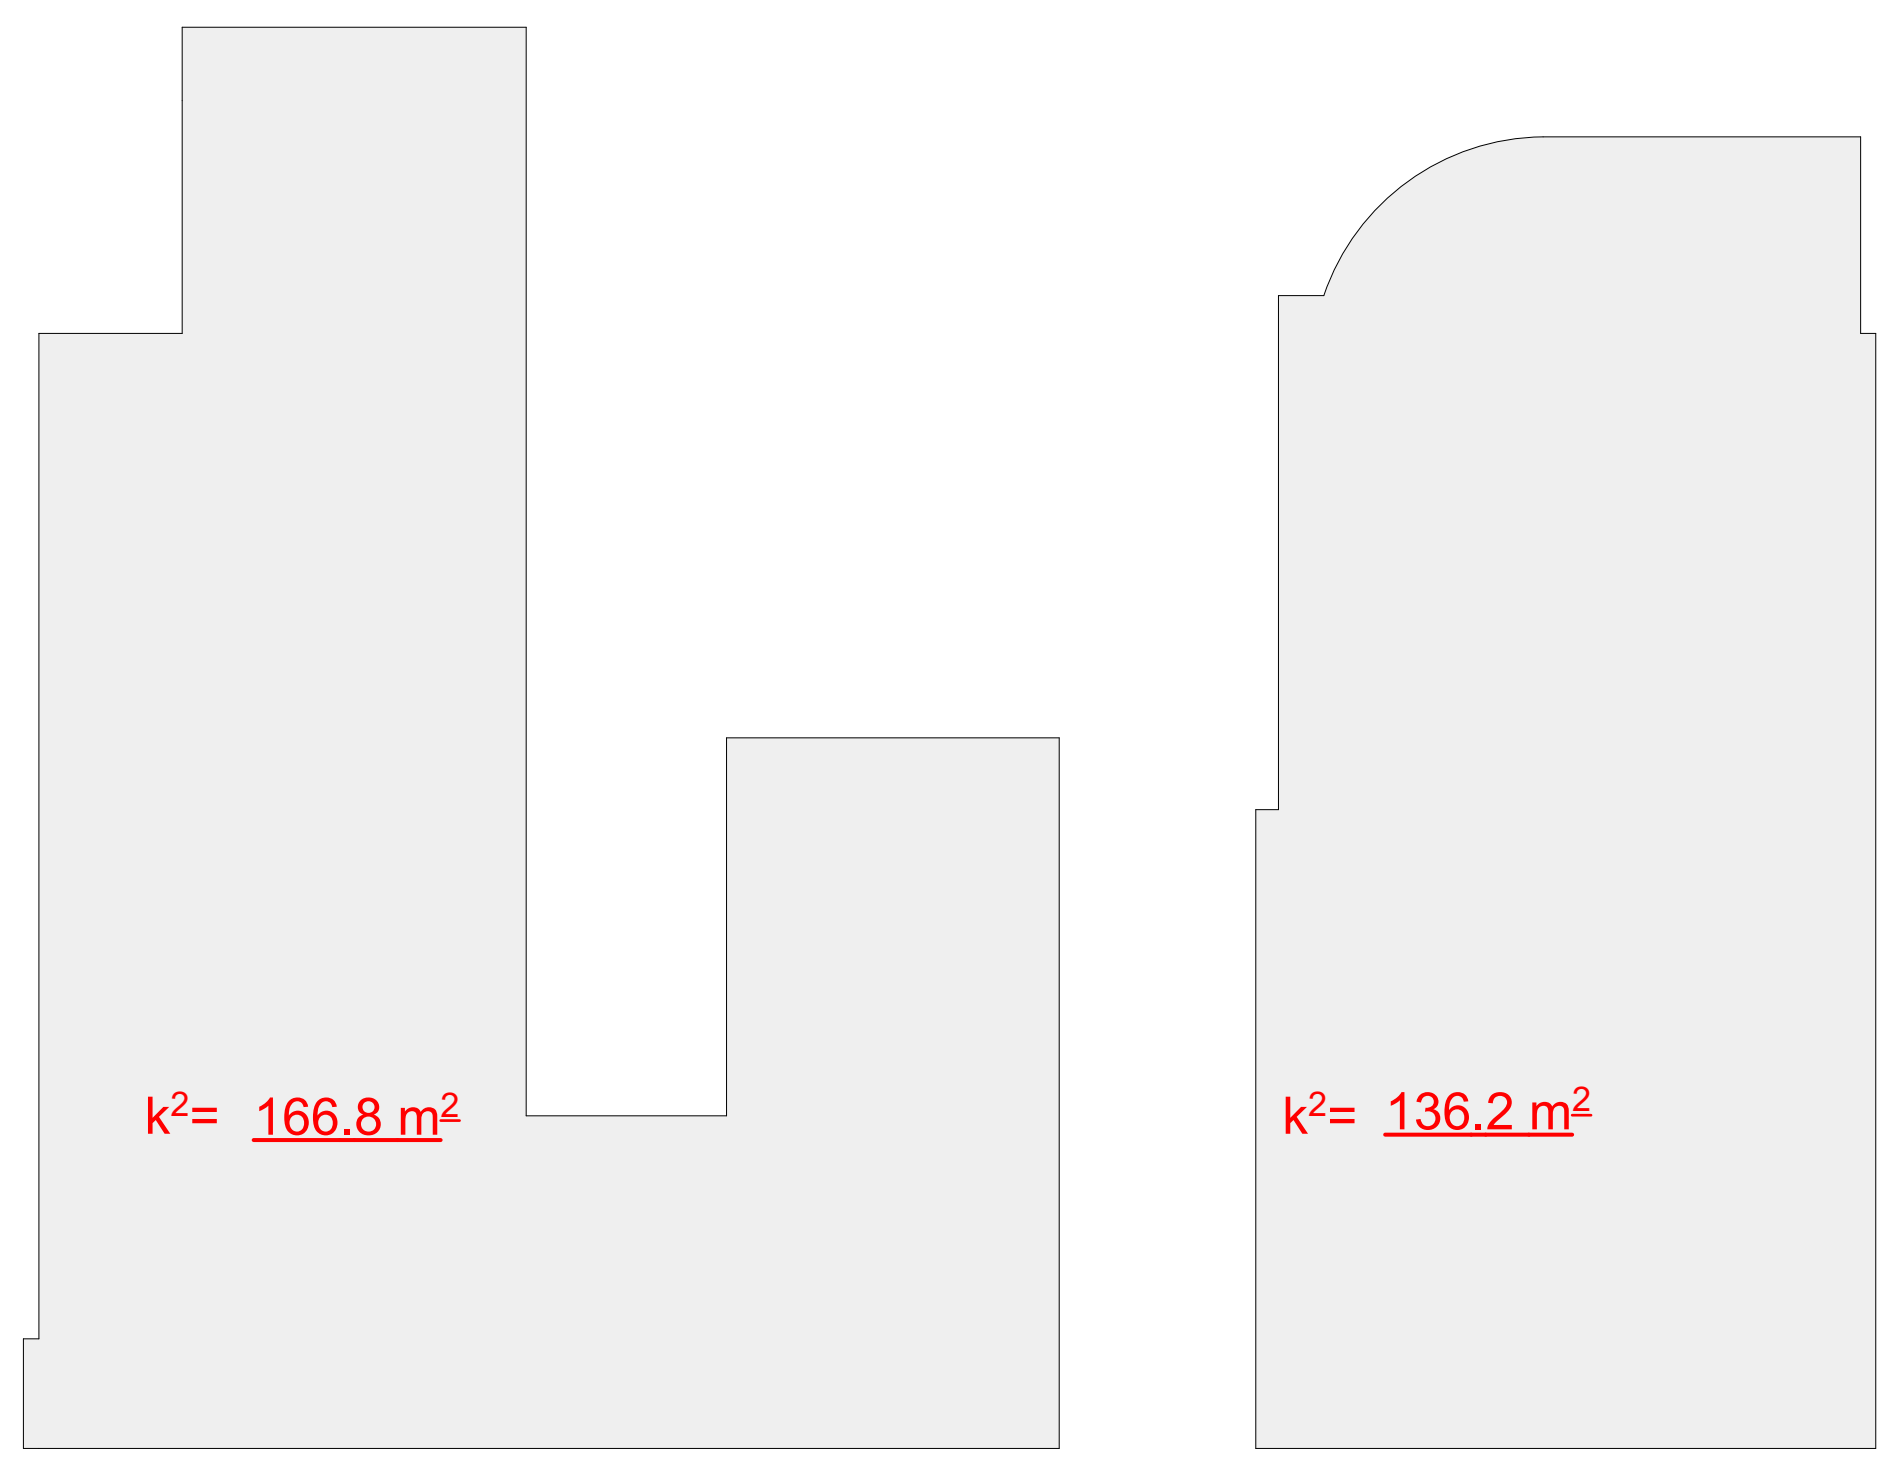

ფორმატი A-3	თებერვალი 2016

I III ბლოკები

გეგმა +0.00 ნიშნულზე

I სართულის კომერციული გეგმა

N

პირობითი აღნიშვნები

--- ტერიტორიის წითელი ხაზი
--- მონოლითური კონსტრუქცია
--- აგურის წყობა
--- ფასადის ქვით მოპირკეთება
--- კონდიციონერის სამონტაჟო ადგილი
--- მშენებლობის II ეტაპი II ბლოკი

შენიშვნა

1. კომერციულის ფასადის მოწყობა იხილე ფურცელი
2. 30სმ ზარე აგურის კედელი შიგნიდან გაილესოს 4სმ პერლიტის ხსნარით

ცვლილების გარეშე

დამკვეთი შ.პ.ს. აქსისი	მისამართი | საბურთალოს ქ№40
შეთანხმებულია დამკვეთთან	ხელმოწერა |


პროექტის დასახელება


საცხოვრებელი სახლი აბაშიძის ქუჩაზე №34; 36

აქსისი — ყაზბეგის გამზირი №24 ტელ. 241717

თანამდებობა	გვარი	ხელმოწერა	თარიღი
საპრ.ღპპ.უფროსი	ნ. მოსულიშვილი		
საპრ.ღპპ.მთ.არქ.	ნ. კილასონია		
მთ. ინჟინერი	ა.ბერიშვილი		
არ.ავტორი	რ.ფარცვანია		
დაამუშავა	ლ. წურწუმია		

გეგმა+ +0.00 ნიშნულზე I სართულის კომერციული გეგმა		მასშტაბი 1:200
სტადია მ.პ	ფურცელი ა-4	სულ ფურცელი 75

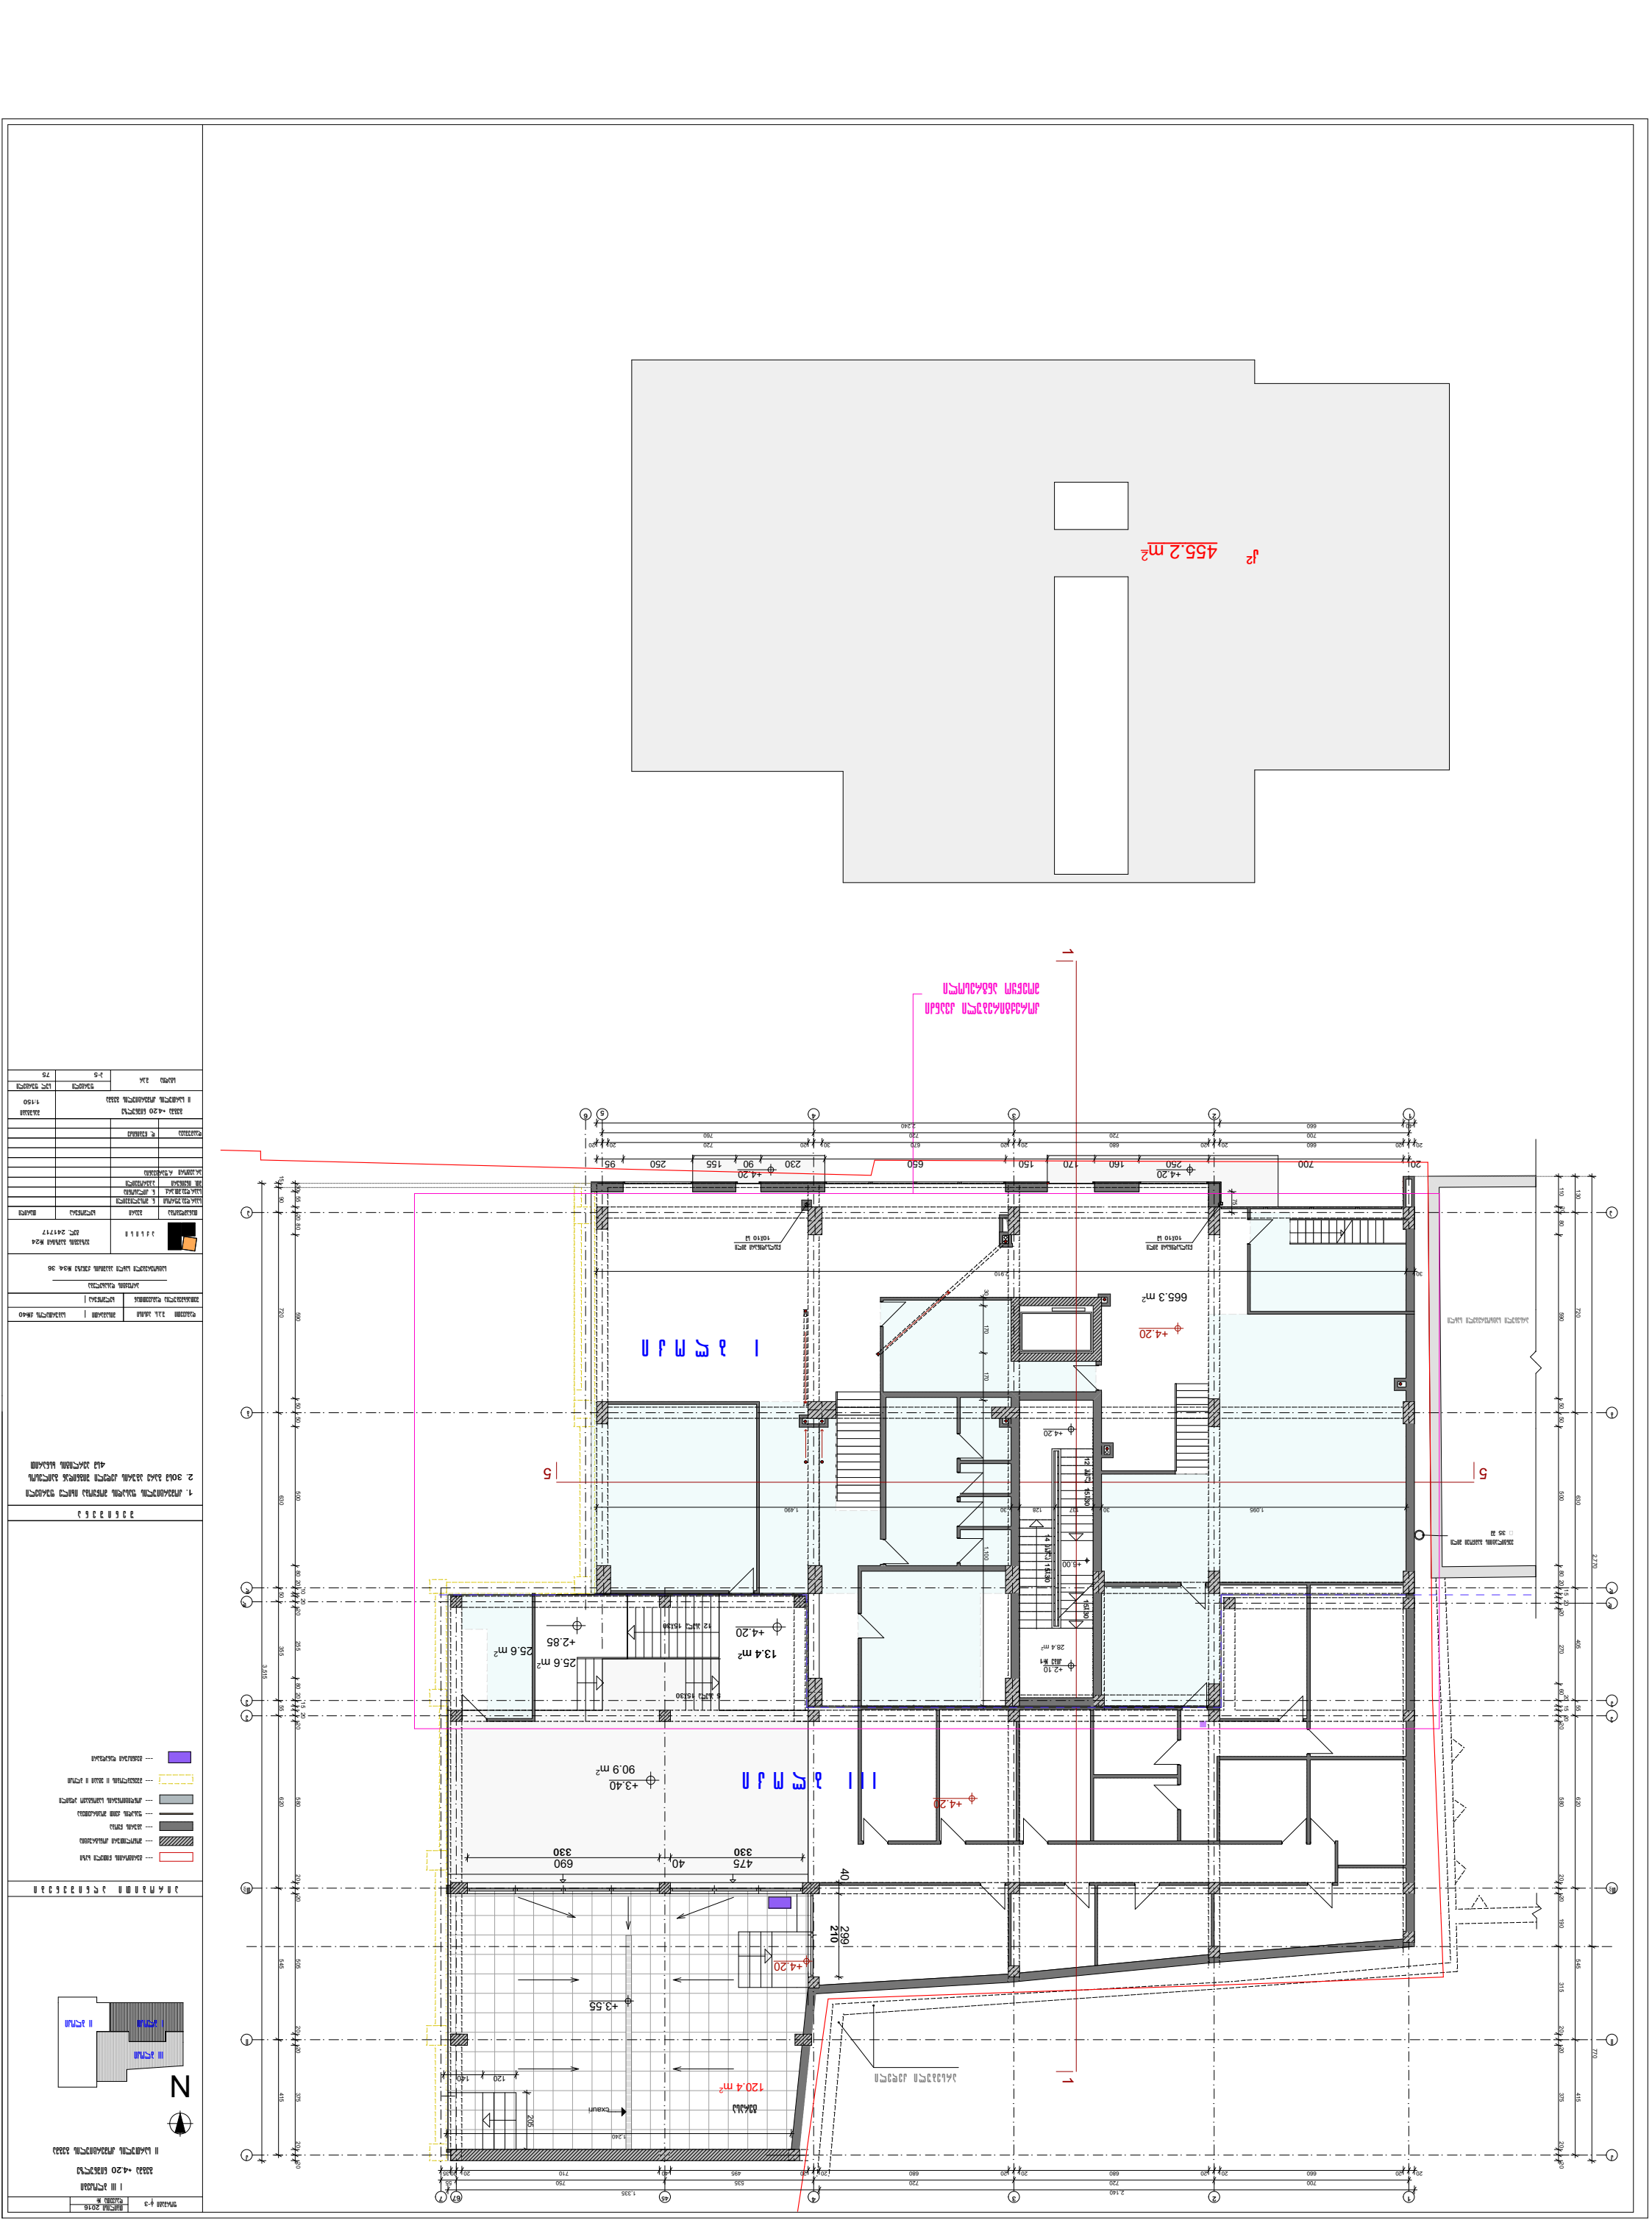
1 קומה
665.3 m²
+4.20
455.2 m²
+4.20
+4.20
+4.20
+4.20
+4.20
+4.20
+3.40
90.9 m²
+3.55
120.4 m²
+2.85
25.6 m²
+4.20
13.4 m²
+2.10
28.4 m²
+5.00
N

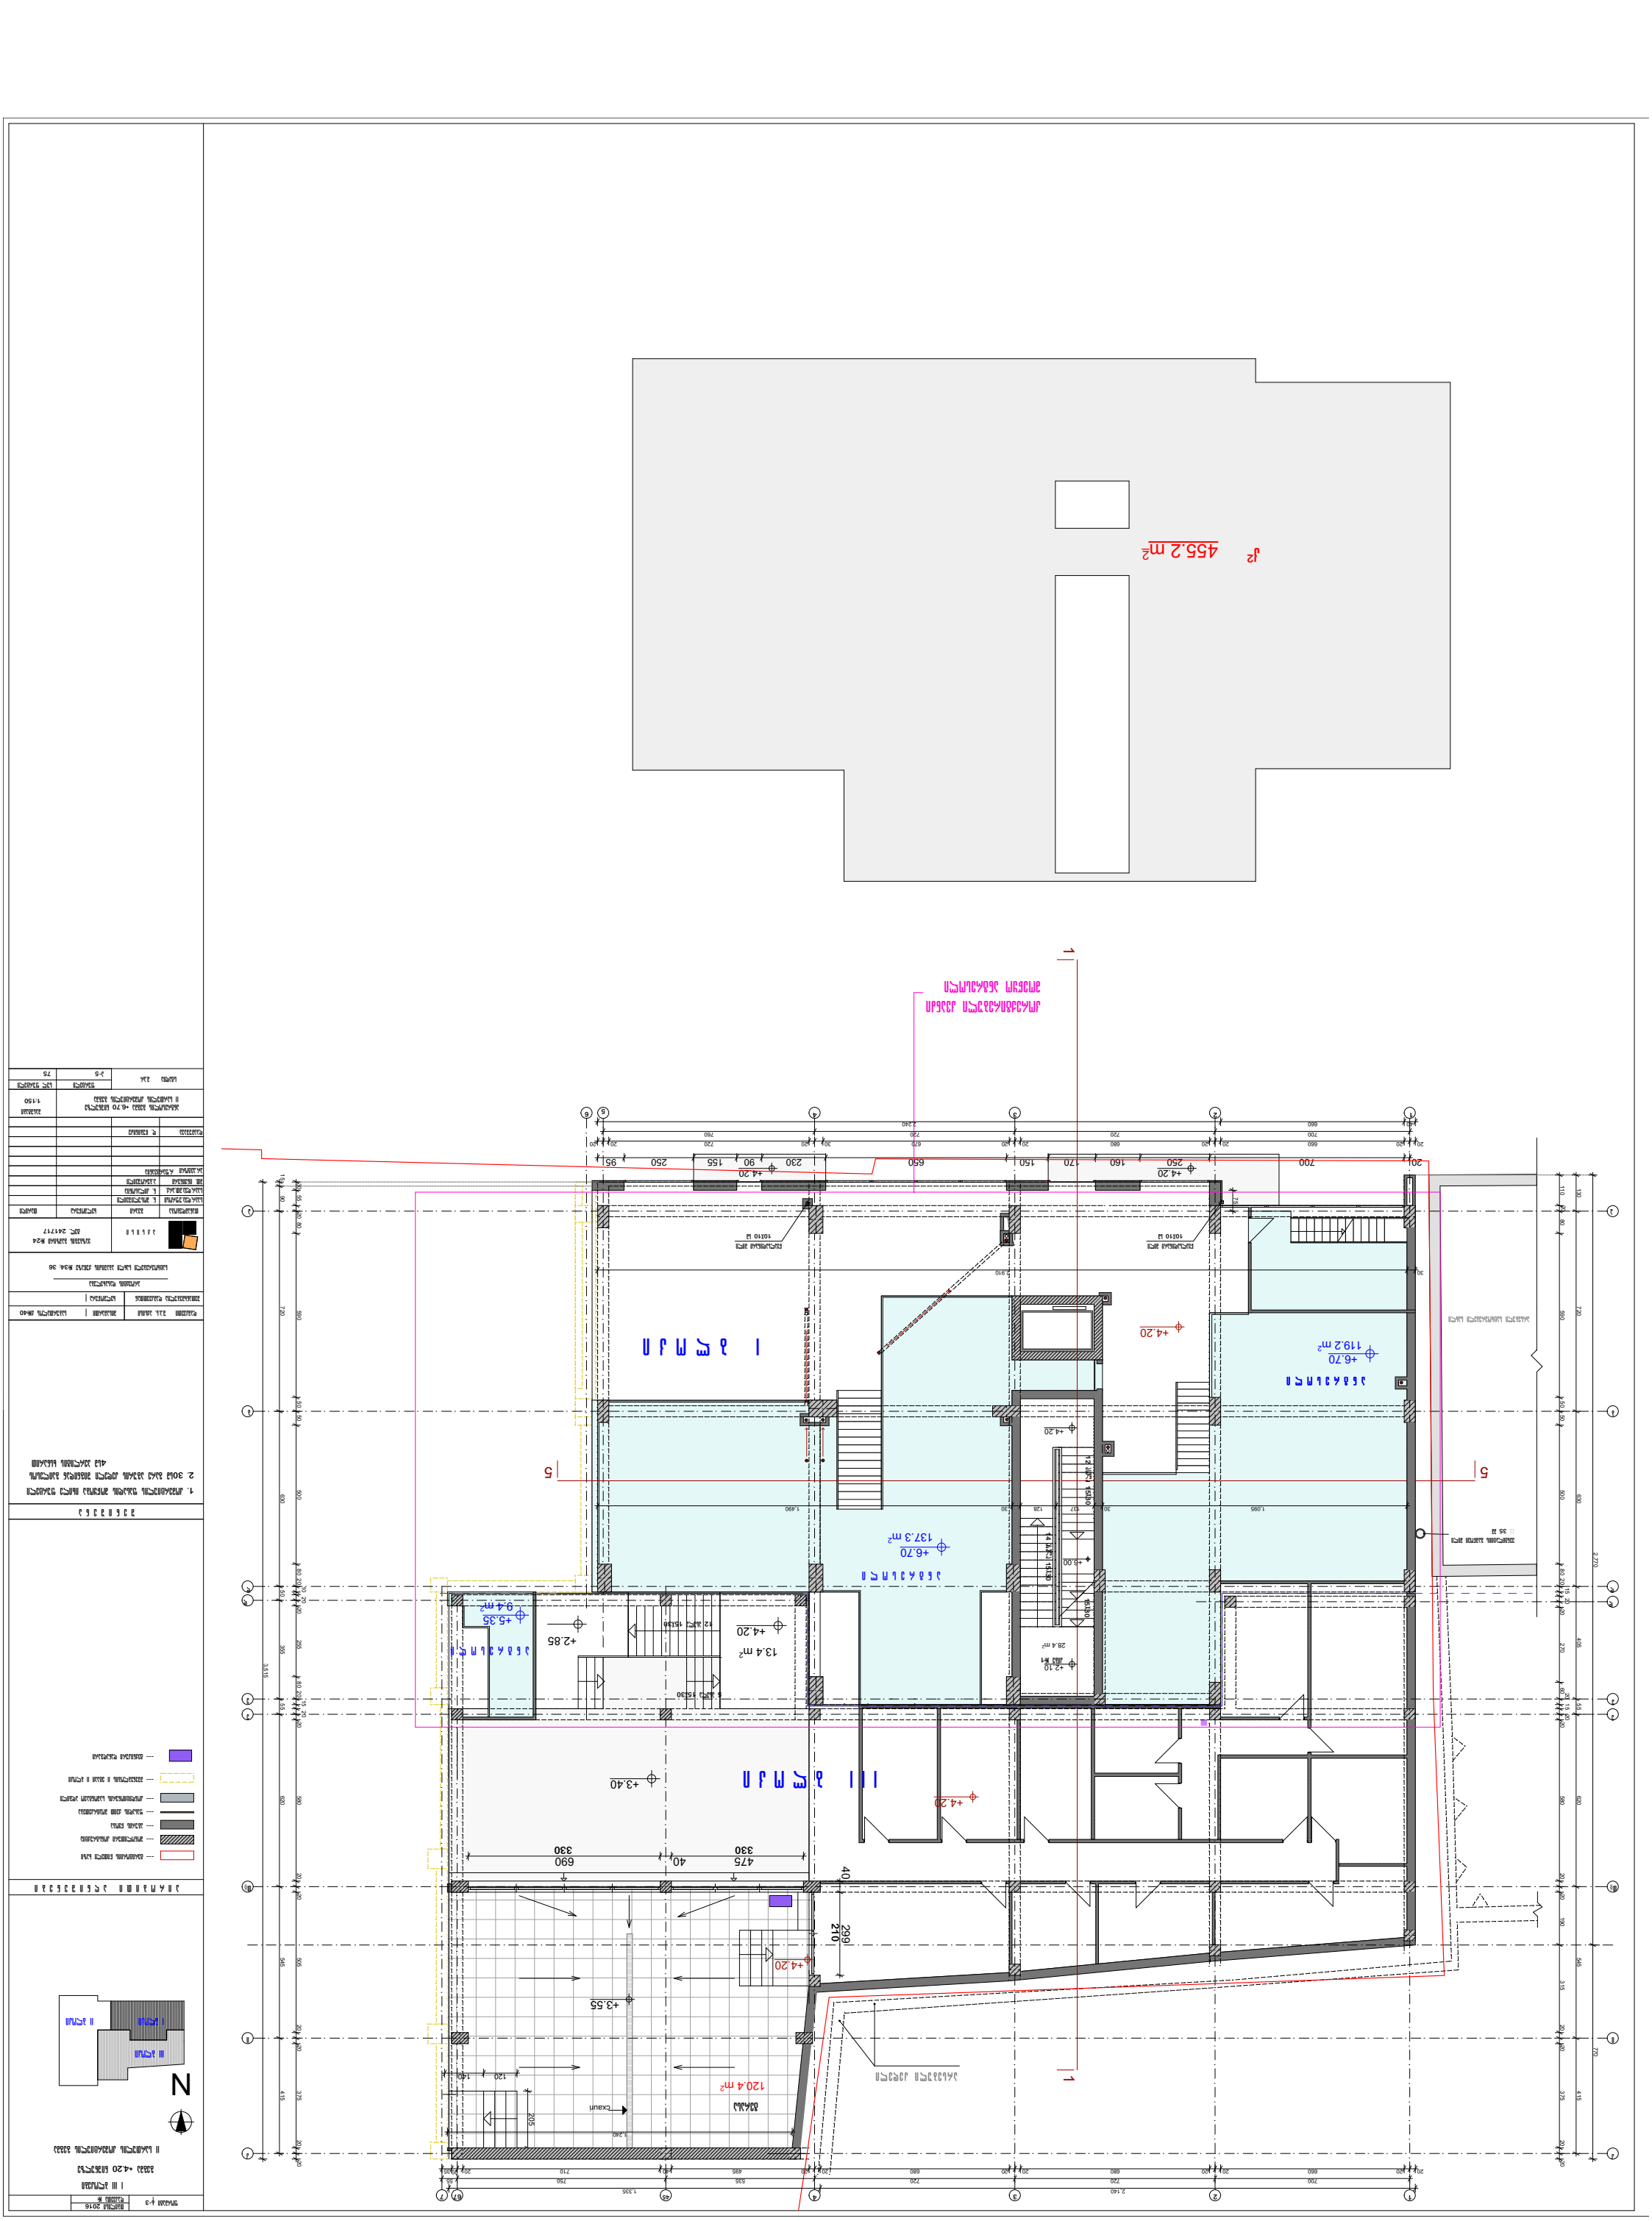
1 ЭТАЖ ПЛАН
+4.20
455.2 м²
+6.70
119.2 м²
+6.70
137.3 м²
+5.35
9.4 м²
+2.85
+4.20
13.4 м²
+3.40
+4.20
+3.55
120.4 м²
+4.20
+4.20
+5.00
+2.10
28.4 м²
N



ფურცელი A-3

თბილისი 2016

დაკვეთა №

პირობითი აღნიშვნები

--- მიჯნამორიგის წითელი ხაზი

--- მონოლითური კონსტრუქცია

--- აგურის წყობა

--- ფასადის კვეთის მოპირკეთება

--- კონდიციონერის საფოქსაკო ადგილი

← გათბობის ქვაბის ადგილი

← კონდიციონერის გარე აგრეგატის მოწყობის (მოაჯირის სიმაღლეში)

ცვლილების გარეშე

შენიშვნა

1. ლიფის ზომები მოცემულია იმპაქის არქიტექტურული ნიშნულიდან.
2. ლიფის კარის წინ იატაკის მოწყობა (30 სმ) მოხდეს ლიფის კარის ზღურბლის ქვემოთ.
3. მინის მოაჯირები №1; 2; 3 იხილე მინის მოაჯირის ალბომი
4. ლითონის მოაჯირები №1; 2; 3; 4; 5; 6 იხილე ფურცელი
5. ჭრილები A¹-A¹; B¹-B¹; იხილე კვეთ მოპირკეთების ალბომი
6. მოპირკეთების მოპირკეთება ის. კარ ფანჯრის სპეციფიკაცია
7. 30სმ ზარე აგურის კედელი მიწიდან გადავიდეს 4სმ აგურის ხსნარით

დამკვეთი	შ.პ.ს. აქსისი	მისამართი	საბურთალოს ქ№40
შეთანხმებულია დამკვეთთან		ხელმოწერა	

პროექტის დასახელება

საცხოვრებელი სახლი აბაშიძის ქუჩაზე №34; 36


აქსისი — ყაზბეგის გამზირი №24, ტელ. 241717


თანამდებობა	გვარი	ხელმოწერა	თარიღი
საპრ.დვ.უფროსი	ნ. მოსულიშვილი		
საპრ.დვ.მთ.არქ.	ნ. კილასონია		
მთ. ინჟინერი	ა.გვარიშვილი		
არქიტექტორი	რ.ფურცელაძე		
დაამუშავა	დ. წულინიძე		

გეგმა +4.20 ნიშნულზე
II სართულის კორექტირებული გეგმა

მასშტაბი 1:150

სტადია		ფურცელი	სულ ფურცელი
მპრ		ა-5	75

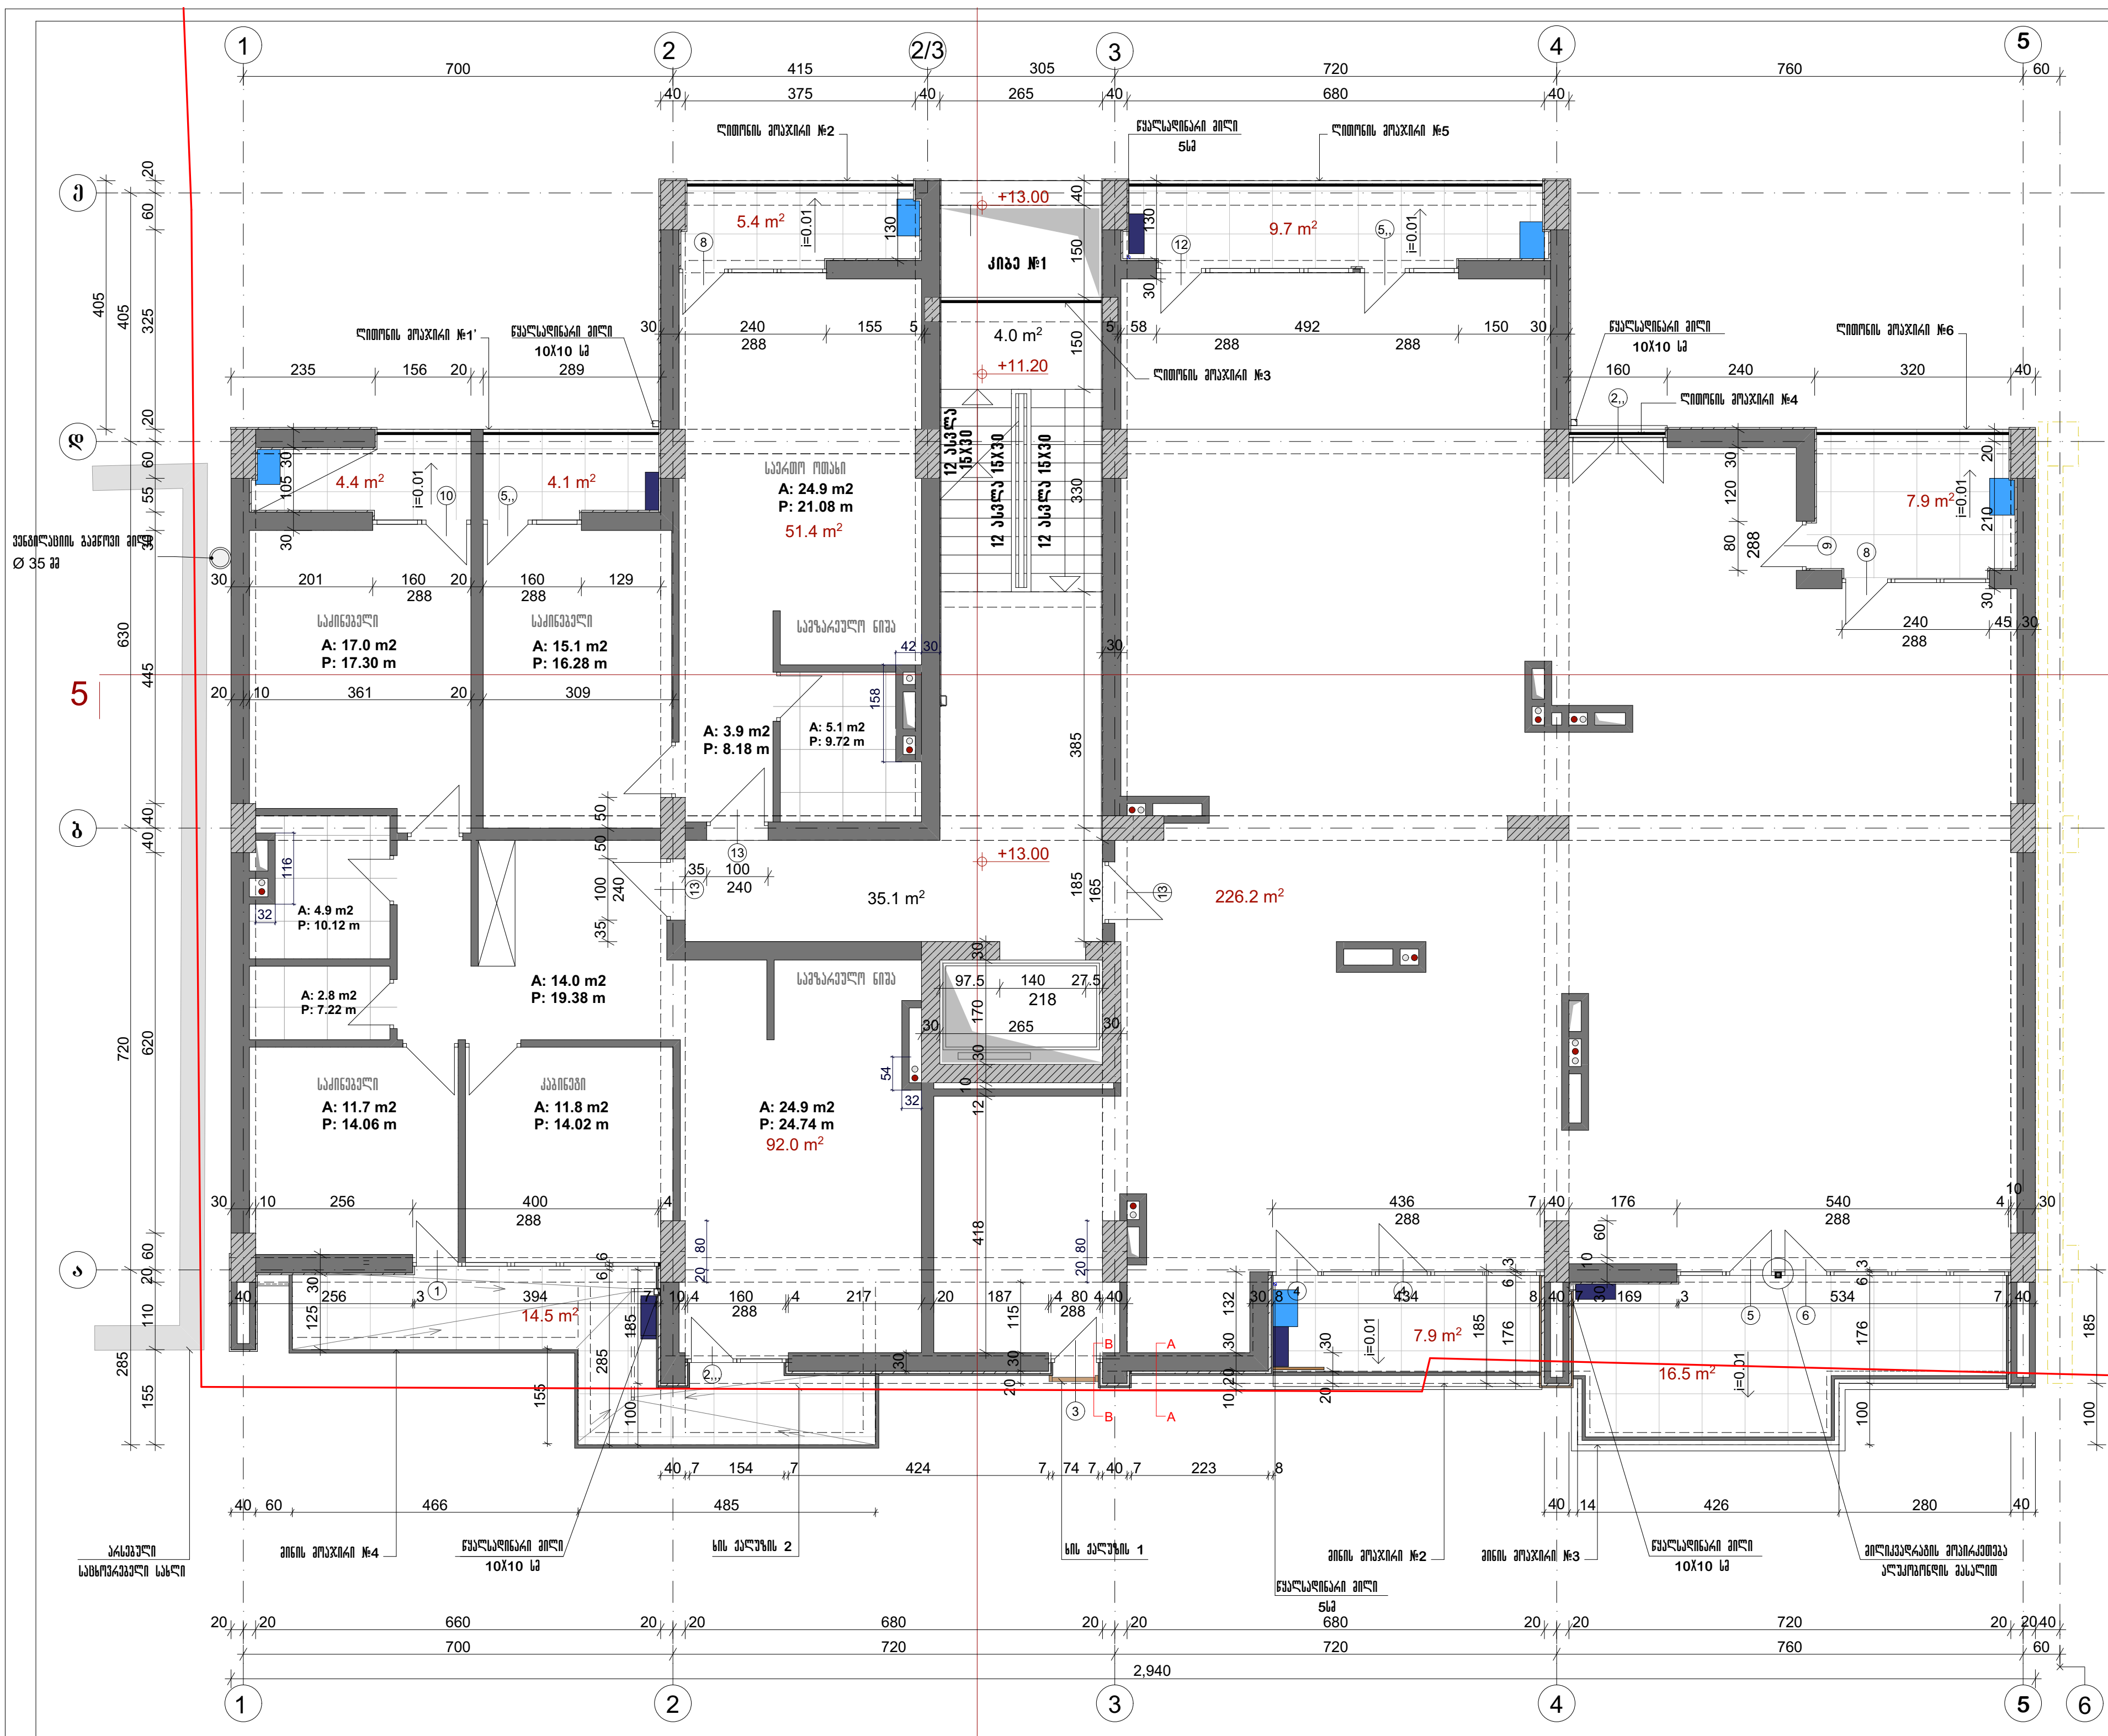

 


ფორმატი A-3	თბილისი 2016 დაკვეთა №

I ბლოკი

გეგმა+13.00 ნიშნულზე

II საცხოვრებელი სართული

სართულის სამშენებლო ფართი +13.00 ნიშნულზე--- 522.4 m²

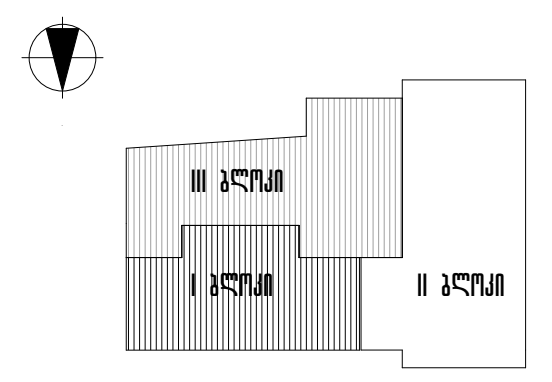

პ ი რ ო ბ ი თ ი   ა ღ ნ ი შ ვ ნ ე ბ ი


--- პერიმეტრის წითელი ხაზი
--- მონოლითური კონსტრუქცია
--- აგურის წყობა
--- ფასადის ქვით მოპირკეთება
--- კონდიციონერის სამონტაჟო ადგილი
--- მშენებლობის II ეტაპი II ბლოკი
← გათბობის ქვაბის ადგილი
← კონდიციონერის გარე აგრეგატი მონტაჟის (მოაჯირის სიმაღლეში)

შ ე ნ ი შ ვ ნ ა

1. ღიობის ზომები მოცემულია იატაკის არქიტექტურული ნიშნულიდან.
2. ლიფტის კარის წინ იატაკის მოწყობა (30 სმ) მოხდეს ლიფტის კარის ჩამაგრების შემდეგ.
3. მინის მოაჯირები №4; 2; 3 იხილე მინის მოაჯირის ალბომი
4. ლითონის მოაჯირები №1; 2; 3; 4; 5; 6 იხილე ფურცელი
5. ჭრილები A-A; B-B; იხილე ქვით მოპირკეთების ალბომი
6. მილიკვადრატის მოპირკეთება იხ. კარ ფანჯრის სპეციფიკაცია
7. 30სმ გარე აგურის კედელი შიგნიდან გაილესოს 4სმ პერლიტის ხსნარით

ც ვ ლ ი ლ ე ბ ი ს   გ ა რ ე შ ე


დამკვეთი	შ.პ.ს. აქსისი	მისამართი	საბურთალოს ქ№40
შეთანხმებულია დამკვეთთან		ხელმოწერა	
პროექტის დასახელება			
საცხოვრებელი სახლი ააშენის ქუჩაზე №34; 36			
აქსისი		ყაზბეგის გამზირი №24 ტელ. 241717	
თანამდებობა	გვარი	ხელმოწერა	თარიღი
საპრ.დეპ.უფროსი	ნ. მოსულიშვილი		
საპრ.დეპ.მთ.არქ.	ნ. კილასონია		
მთ. ინჟინერი	ა.ბერიშვილი		
არქიტექტორი	რ.ფურცხვანია		
დაამუშავა	დ.ჩუბინიძე		
I ბლოკი. II საცხოვრებელი სართული გეგმა +13.00 ნიშნულზე			მასშტაბი 1:150
სტადია გ.პრ.		ფურცელი	სულ ფურცელი

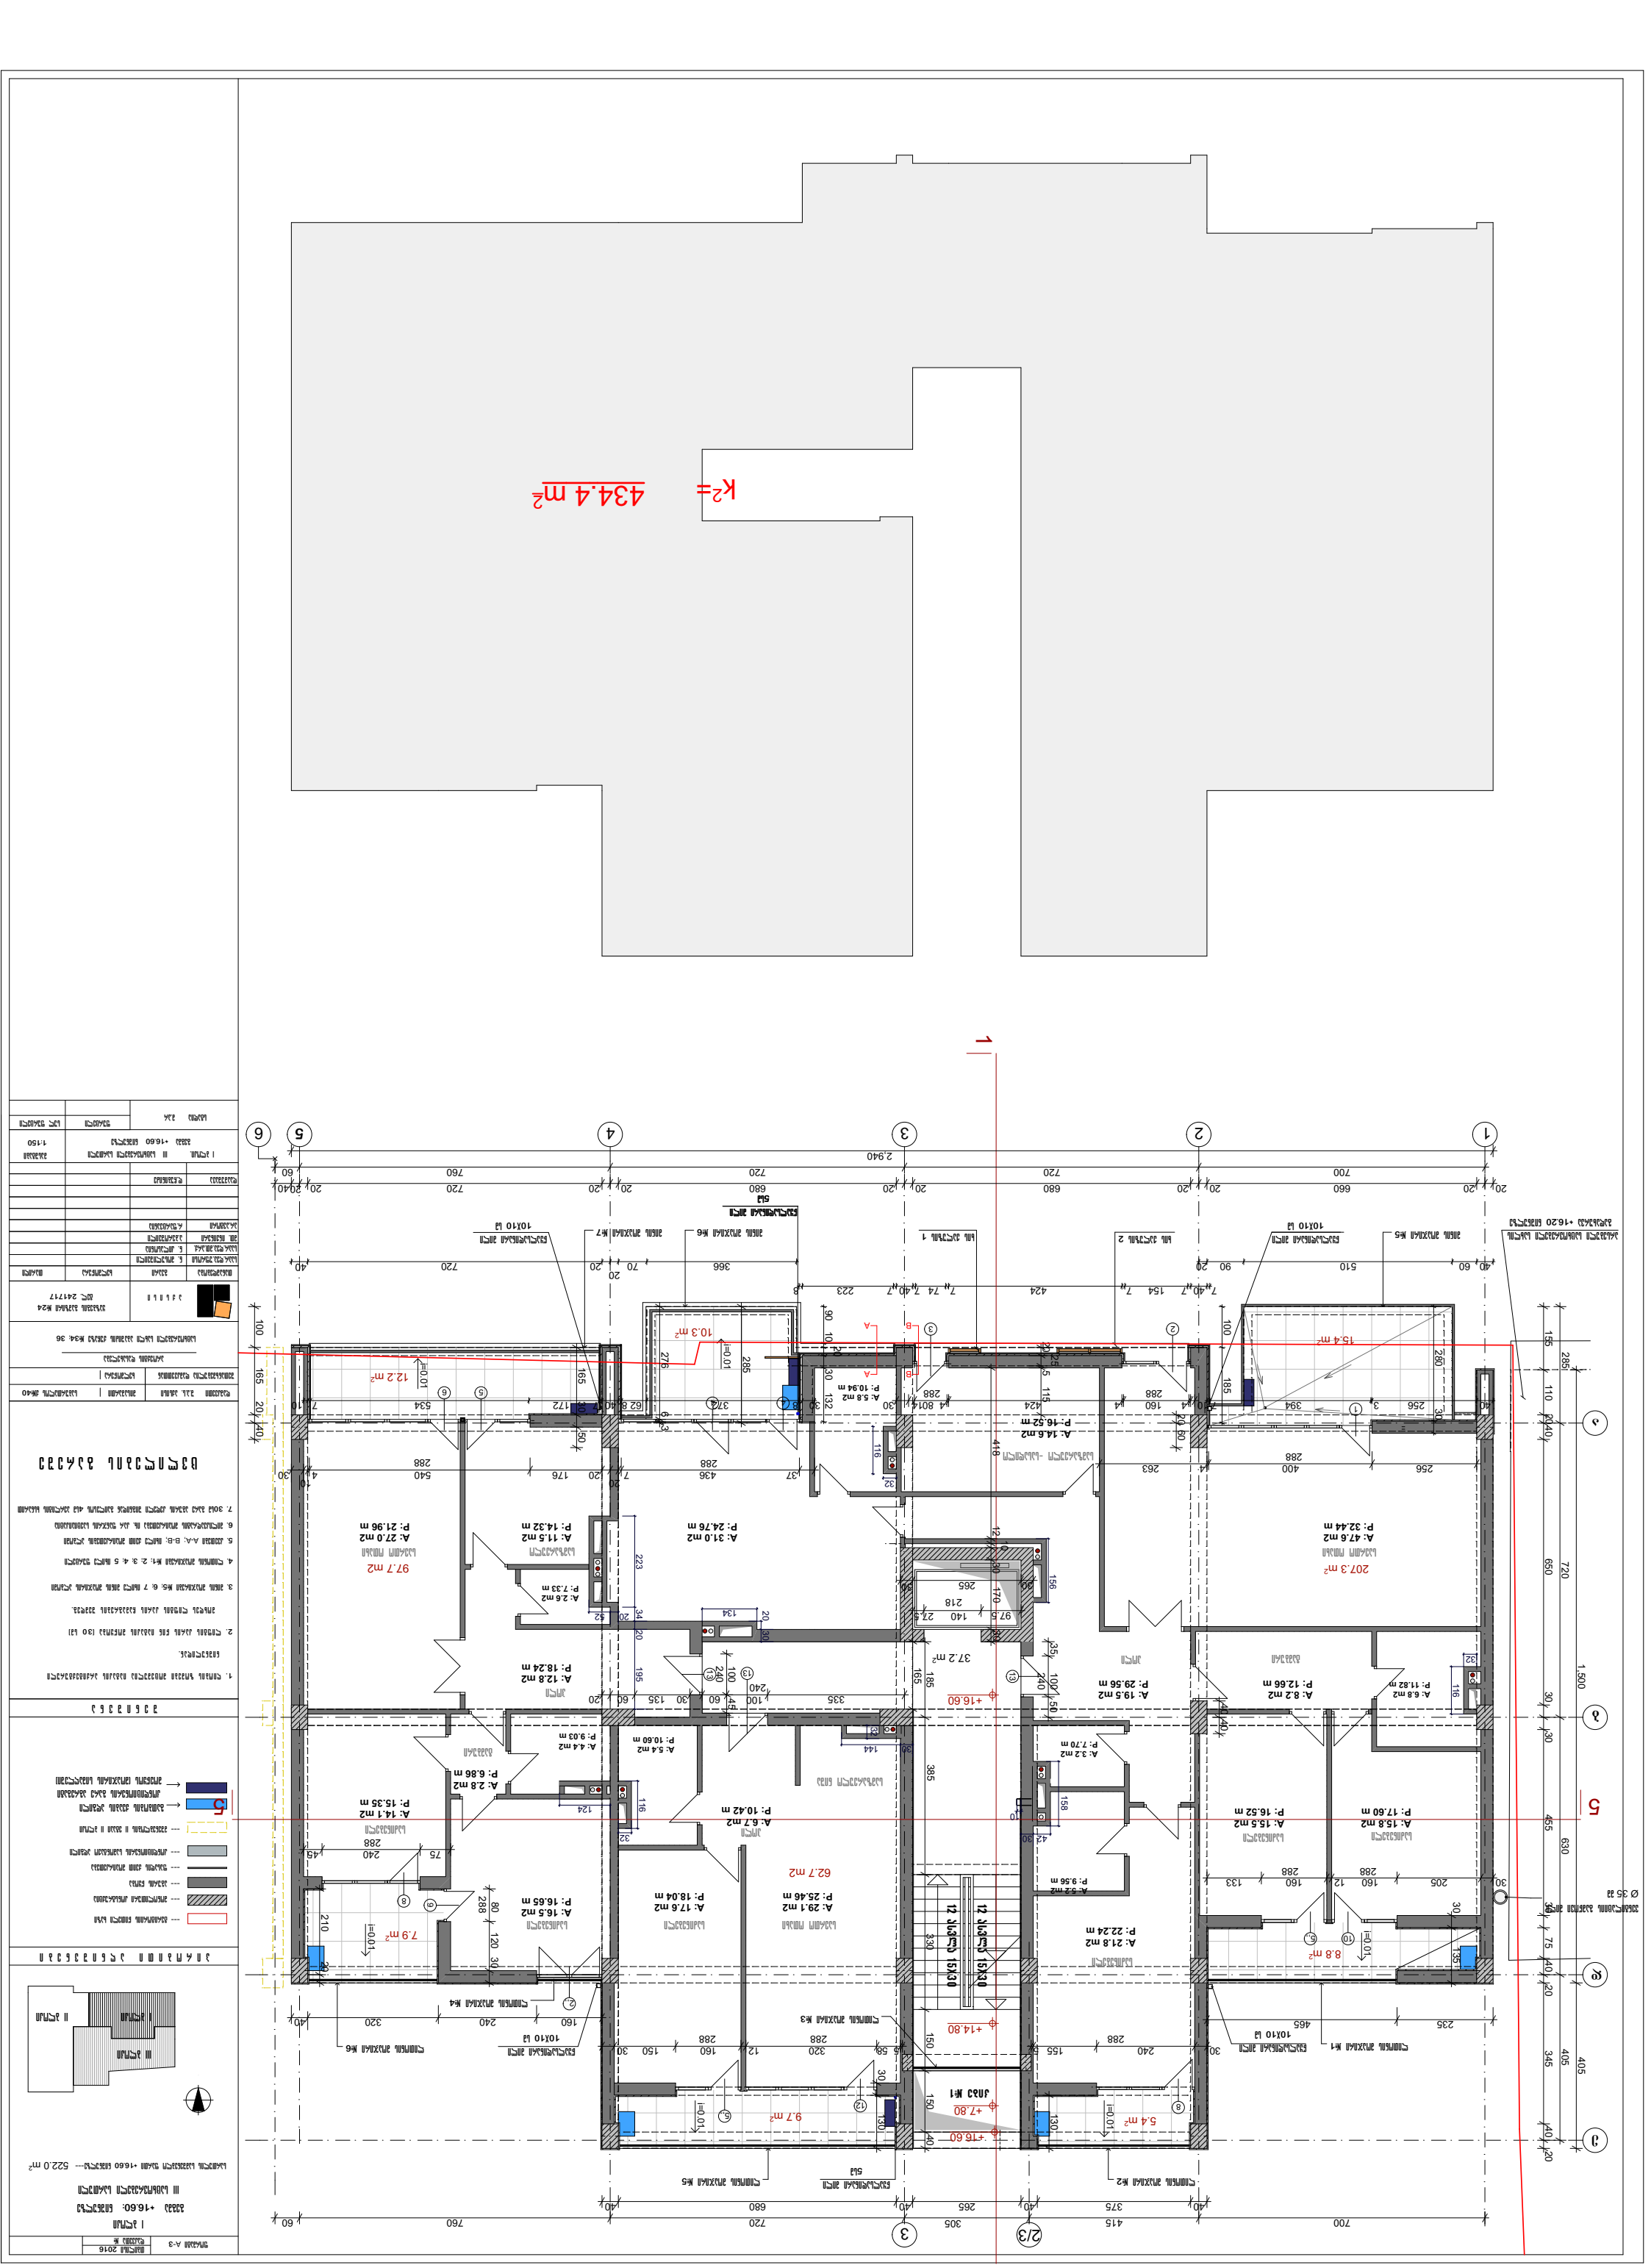
1
2
3
4
5
6
A
B
2,940
+16.60
+14.80
+7.80
+16.60
A: 14.6 m2
P: 16.52 m
A: 5.8 m2
P: 10.94 m
12.2 m2
10.3 m2
15.4 m2
62.7 m2
97.7 m2
207.3 m2
37.2 m2
9.7 m2
7.9 m2
8.8 m2
5.4 m2
i=0.01
12 ступеней 15x30
12 ступеней 15x30
лестница №1
лестница №2
ფორმატი A-3 | თებერვალი 2016 | დაკვეთა №

I ბლოკი
ბეჭდვა +20.20: ნიშნულზე
IV სამხრეთველი სართული

სართულის საერთო ფართი +20.20 ნიშნულზე--- 522.0 m²

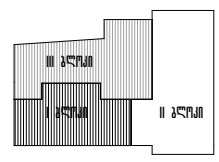

არქიტექტურული აღნიშვნები

--- ფასადების ნიშნული ხაზი
--- არსებული კონტურები
--- ახალი ნაშენი
--- ტანაჭრის ჯამი ფილებისა
--- კონსტრუქციის საფრანგული ელემენტი
--- ვენტილაციის II ფენა II ბლოკი
← ბეტონის ქვაბის ელემენტი
კონსტრუქციის გარე ზედაპირი
ორიენტირების სიმაღლეებით

შ ე ნ ი შ ვ ნ ა

1. ნიშნის ზომები მოცემულია მილიმეტრებში
   ნიშნულებში.
2. ლიფტის კარის წინ იატაკის ორნიშა 130 სმ
   ამოღება ლიფტის კარის ზომებით.
3. ამწის მოედანი №5; 6; 7 მხოლ ამწის მოედნის ელემენტი
4. ნიშნის მოედანი №1; 2; 3; 4; 5 მხოლ ფრაგმენტი
5. კვეთები A-A; B-B; მხოლ ამწე მოედნების ელემენტი
6. მოქმედების მოედნები მხ. კარ ფანჯრის ადგილებისა
7. ამწე გარე ბეტონის კედელი მოქმედებს ბეტონის 45 კვირების განმავლობაში

ცვლილების გარეშე

დამკვეთი	შპს. ბმსი	ობიექტი | საცხოვრებელი კომპლექსი
პროექტირება დამკვეთისა		სტადია |

პროექტის დასახელება

საცხოვრებელი სახლი ვაჟების ქუჩაზე №34; 36


არქიტექტორი		ვაჟების ვაჟების №24 ტელ. 241717	
მთავარი ინჟინერი	ფაქტი	ხელმოწერა	თარიღი
სახელოვნო ხელმძღვანელი	ნ. ქოქაძე		
სახელოვნო ხელმძღვ.	ნ. ლორთქიფანიძე		
ინჟ. ოპერაციის	ა.ბერიძე		
პროექტი	ა.ბერიძე		


დამკვეთის ხელმოწერა

I ბლოკი. IV: საცხოვრებელი სართული
ბეჭდვა +20.20 ნიშნულზე

ფორმატი 1:150

სტადია | შეკვეთილი | ხელ შეკვეთილი

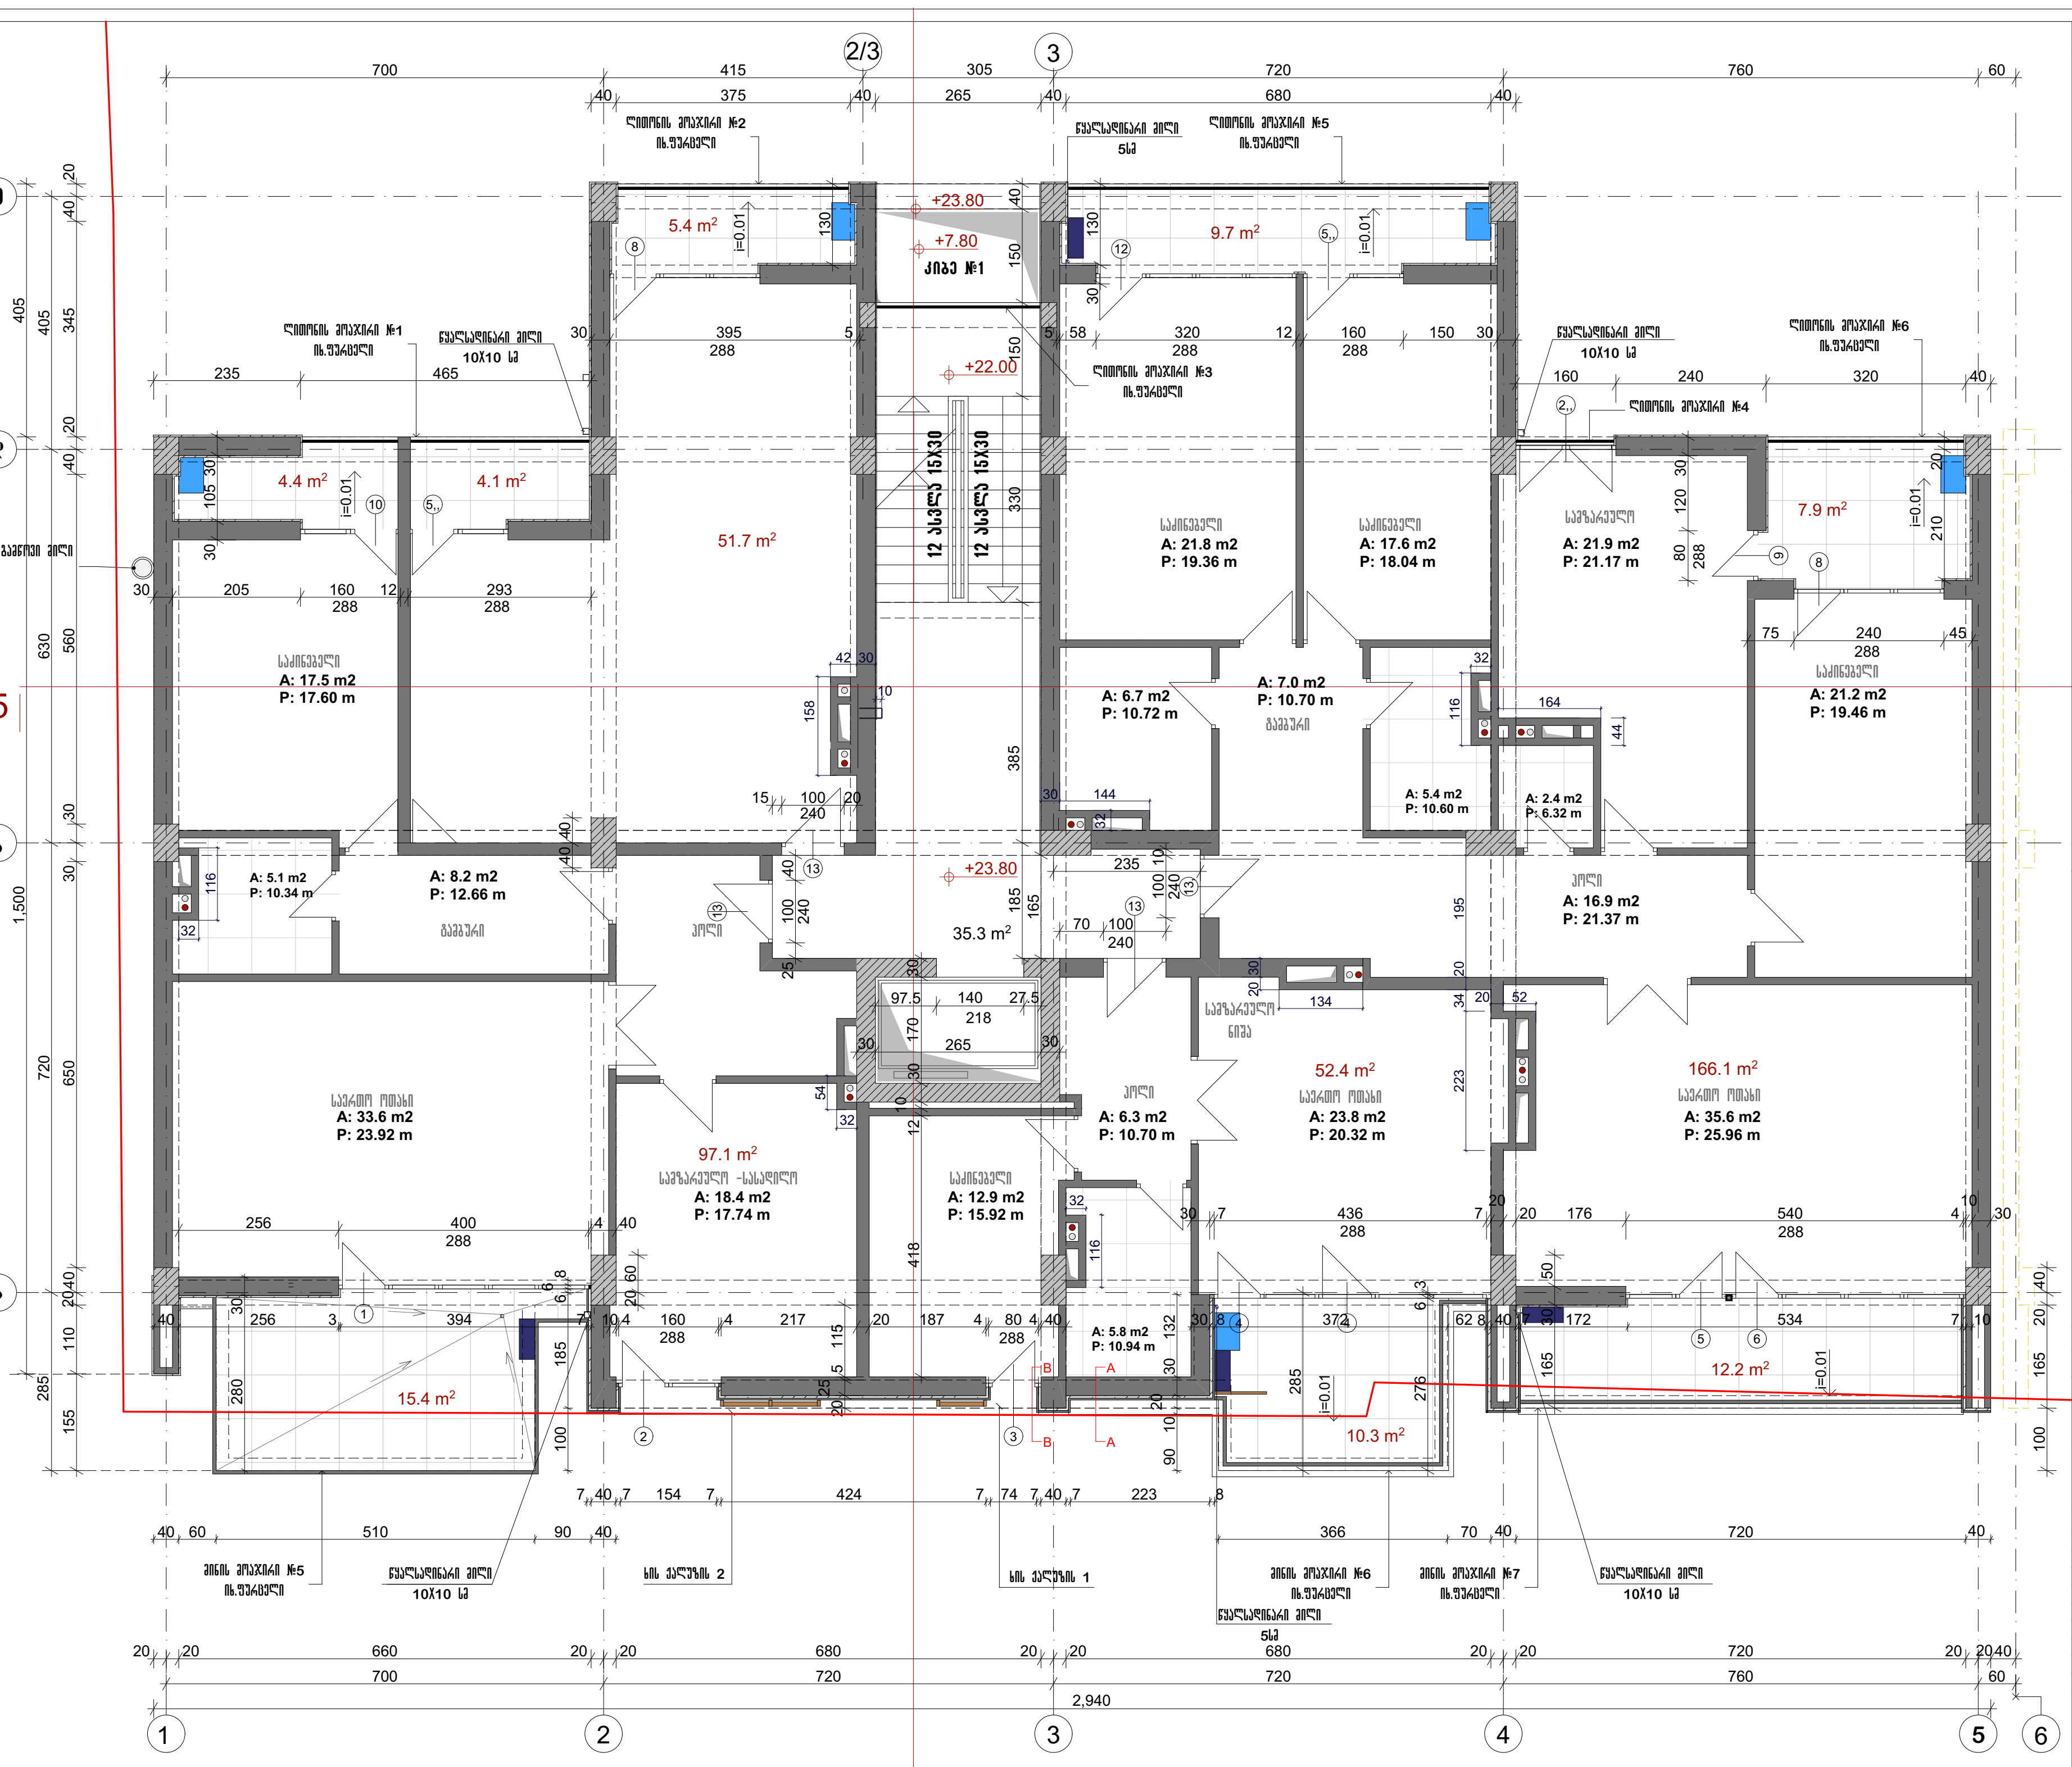

 

ფორმატი A-3	თბილისი 2016 დაკვეთა №

I ბლოკი

გეგმა +23.80: ნიშნულზე

V საცხოვრებელი სართულები

სართულის სამშენებლო ფართი +23.80 ნიშნულზე--- 522.0 m²

III ბლოკი
I ბლოკი
II ბლოკი

პირობითი აღნიშვნები

--- ბარიერული წითელი ხაზი
--- მონოლითური კონსტრუქცია
--- აგურის წყობა
--- ფასადის ქვით მოპირკეთება
--- კონდიციონერის სამონტაჟო ადგილი
--- მშენებლობის II ეტაპი II ბლოკი
← გათბობის ქვაბის ადგილი
← კონდიციონერის გარე აგრეგატი მოეწყოს (მოაჯირის სიმაღლეში)

შენიშვნა

1. ღიობის ზომები მოცემულია იატაკის არქიტექტურული ნიშნულიდან.
2. ლიფტის კარის წინ იატაკის მოწყობა (30 სმ) მოხდეს ლიფტის კარის ჩამაგრების შემდეგ.
3. მინის მოაჯირები №5; 6; 7 იხილე მინის მოაჯირის ალბომი
4. ლითონის მოაჯირები №1; 2; 3; 4; 5 იხილე ფურცელი
5. კვეთები A-A; B-B; იხილე ქვით მოპირკეთების ალბომი
6. მილიკვადრატის მოპირკეთება იხ. კარ ფანჯრის სპეციფიკაცია
7. 30სმ გარე აგურის კედელი შიგნიდან გაილესოს 4სმ ეპლიბის ხსნარით

ცვლილების გარეშე

დამკვეთი შ.პ.ს. აქსისი	მისამართი საბურთალოს ქ№40
შეთანხმებულია დამკვეთთან	ხელმოწერა


პროექტის დასახელება


საცხოვრებელი სახლი აბაშიძის ქუჩაზე №34; 36

აქსისი — ყაზბეგის გამზირი №24 ტელ. 241717

თანამდებობა	გვარი	ხელმოწერა	თარიღი
საარ.დეპ.უფროსი	ნ. მოსულიშვილი		
საარ.დეპ.მთ.არქ.	ნ. კოლასონია		
მთ. ინჟინერი	ა.ბერიშვილი		
არ.ავტორი	რ.ფარცვანია		
დამუშავა	ლ.ჩუბინიძე		

I ბლოკი. V საცხოვრებელი სართული გეგმა +23.80: ნიშნულზე	მასშტაბი 1:150
სტადია მ.პ.	ფურცელი / სულ ფურცელი

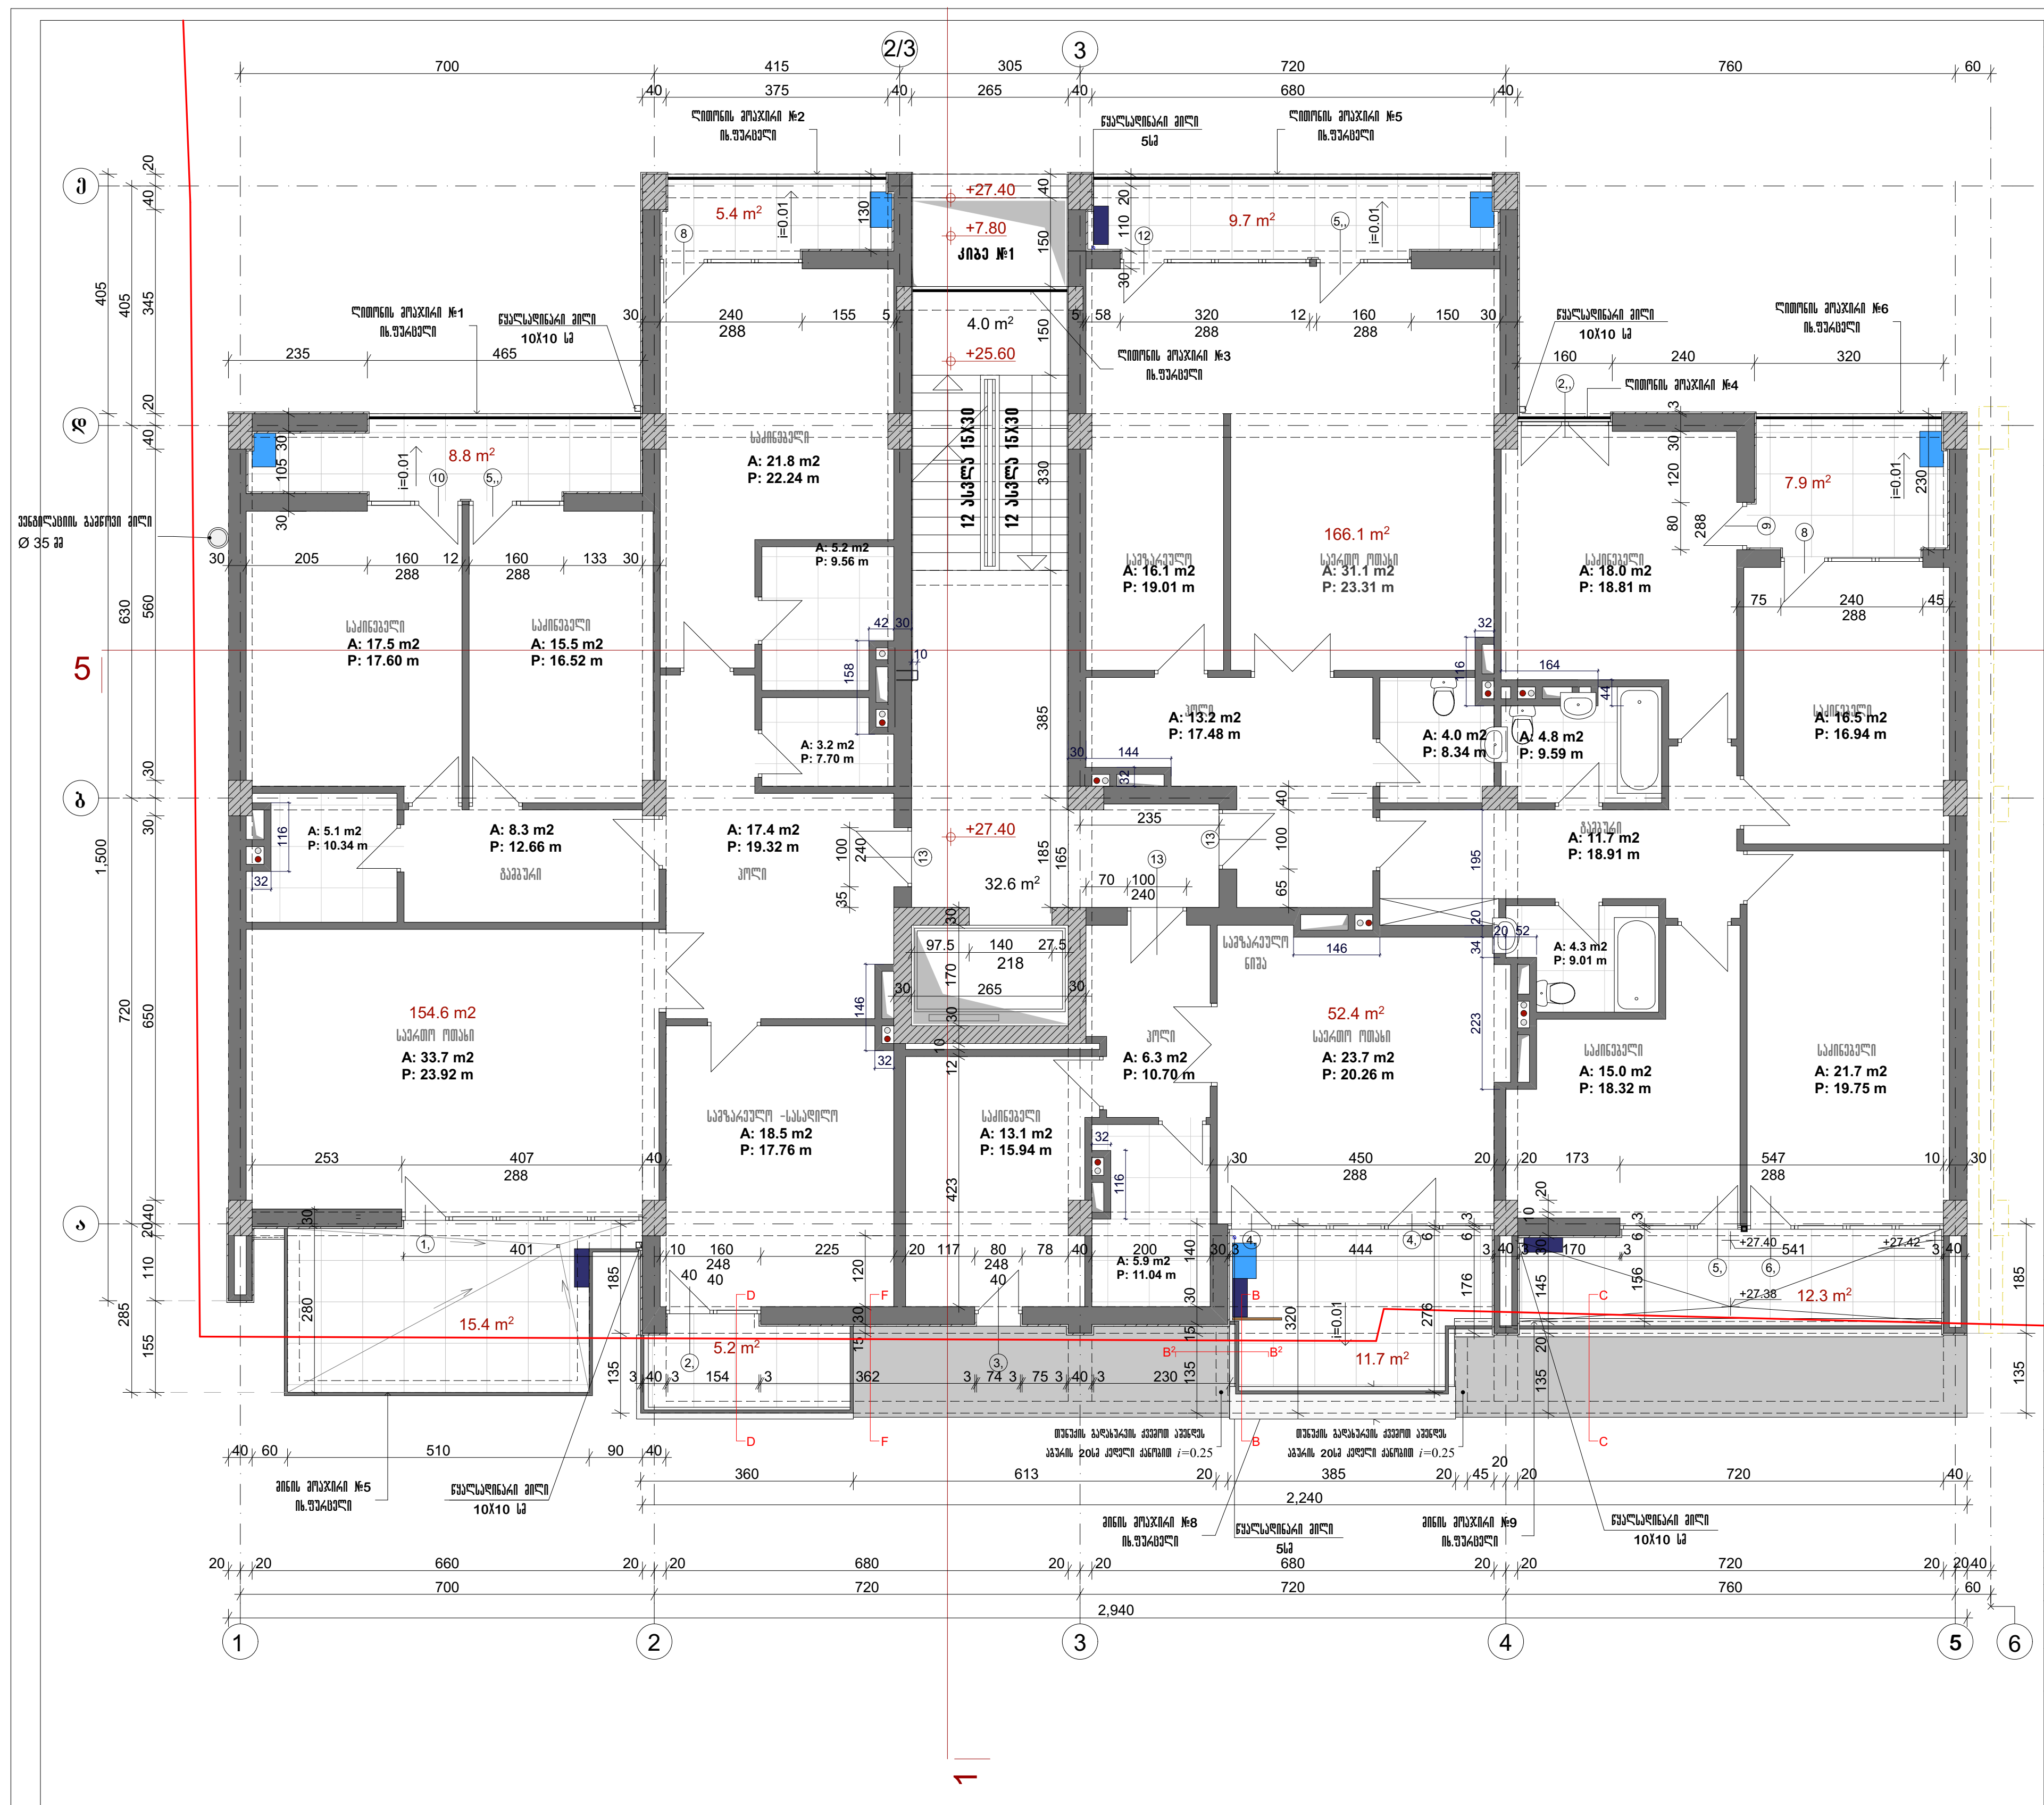


 

ფორმატი A-3 | თბილისი 2016
დაკვეთა №

I ბლოკი
გეგმა +27.40: ნიშნულზე
VI საცხოვრებელი სართული

სართულის საერთო ფართი +27.40 ნიშნულზე--- 549.8 m²

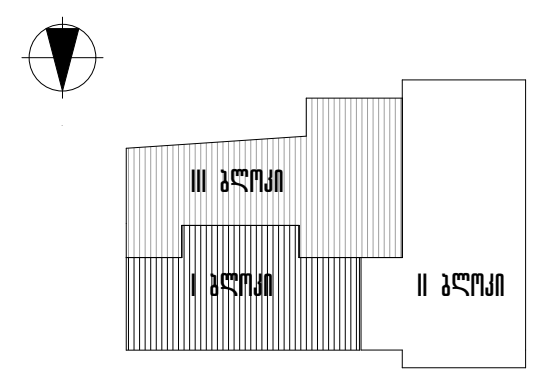

პირობითი აღნიშვნები

--- გეგმარების წითელი ხაზი
--- მონოლითური კონსტრუქცია
--- აგურის წყობა
--- კონდიციონერის სამონტაჟო ადგილი
--- მეზობლობა II ეტაპი II ბლოკი
← გამწოვის ქვაბის ადგილი
← კონდიციონერის გარე აგრეგატი მოეწყოს (მოაჯირის სიმაღლეში)

შენიშვნა

1. დონის ზომები მოცემულია იატაკის არქიტექტურული ნიშნულიდან.
2. ლიფტის კარის წინ იატაკის მოწყობა (30 სმ) მოხდეს ლიფტის კარის ჩამაგრების შემდეგ.
3. მინის მოაჯირები №5; 8; 9 იხილე მინის მოაჯირის ალბომი
4. ლითონის მოაჯირები №1; 2; 3; 4; 5 იხილე ფურცელი
5. ჭრილი D-D იხილე ფურცელი
6. ჭრილი F-F იხილე ფურცელი
7. მილიკვადრატის მოპირკეთება იხ. კარ ფანჯრის სპეციფიკაცია
8. 30სმ გარე აგურის კედელი შიგნიდან გაილესოს 4სმ პერლიტის ხსნარით

ცვლილების გარეშე

დამკვეთი შ.პ.ს. აქსისი	მისამართი | საბურთალოს ქ№40
შეთანხმებულია დამკვეთთან	ხელმოწერა |


პროექტის დასახელება


საცხოვრებელი სახლი ააშენის ქუჩაზე №34; 36

აქსისი — ყაზბეგის გამზირი №24 ტელ. 241717

თანამდებობა	გვარი	ხელმოწერა	თარიღი
სარ.დეპ.უფროსი	ნ. მოსულიშვილი		
სარ.დეპ.მთ.არქ.	ნ. კილასონია		
მთ. ინჟინერი	ა.ბაქრაძე		
არქიტექტორი	რ.ფარცვანია		
დამუშავება	დ.ჩუბინიძე		

I ბლოკი. VI საცხოვრებელი სართული გეგმა +27.40: ნიშნულზე		მასშტაბი 1:150
სტადია მ.პ.	ფურცელი	სულ ფურცელი

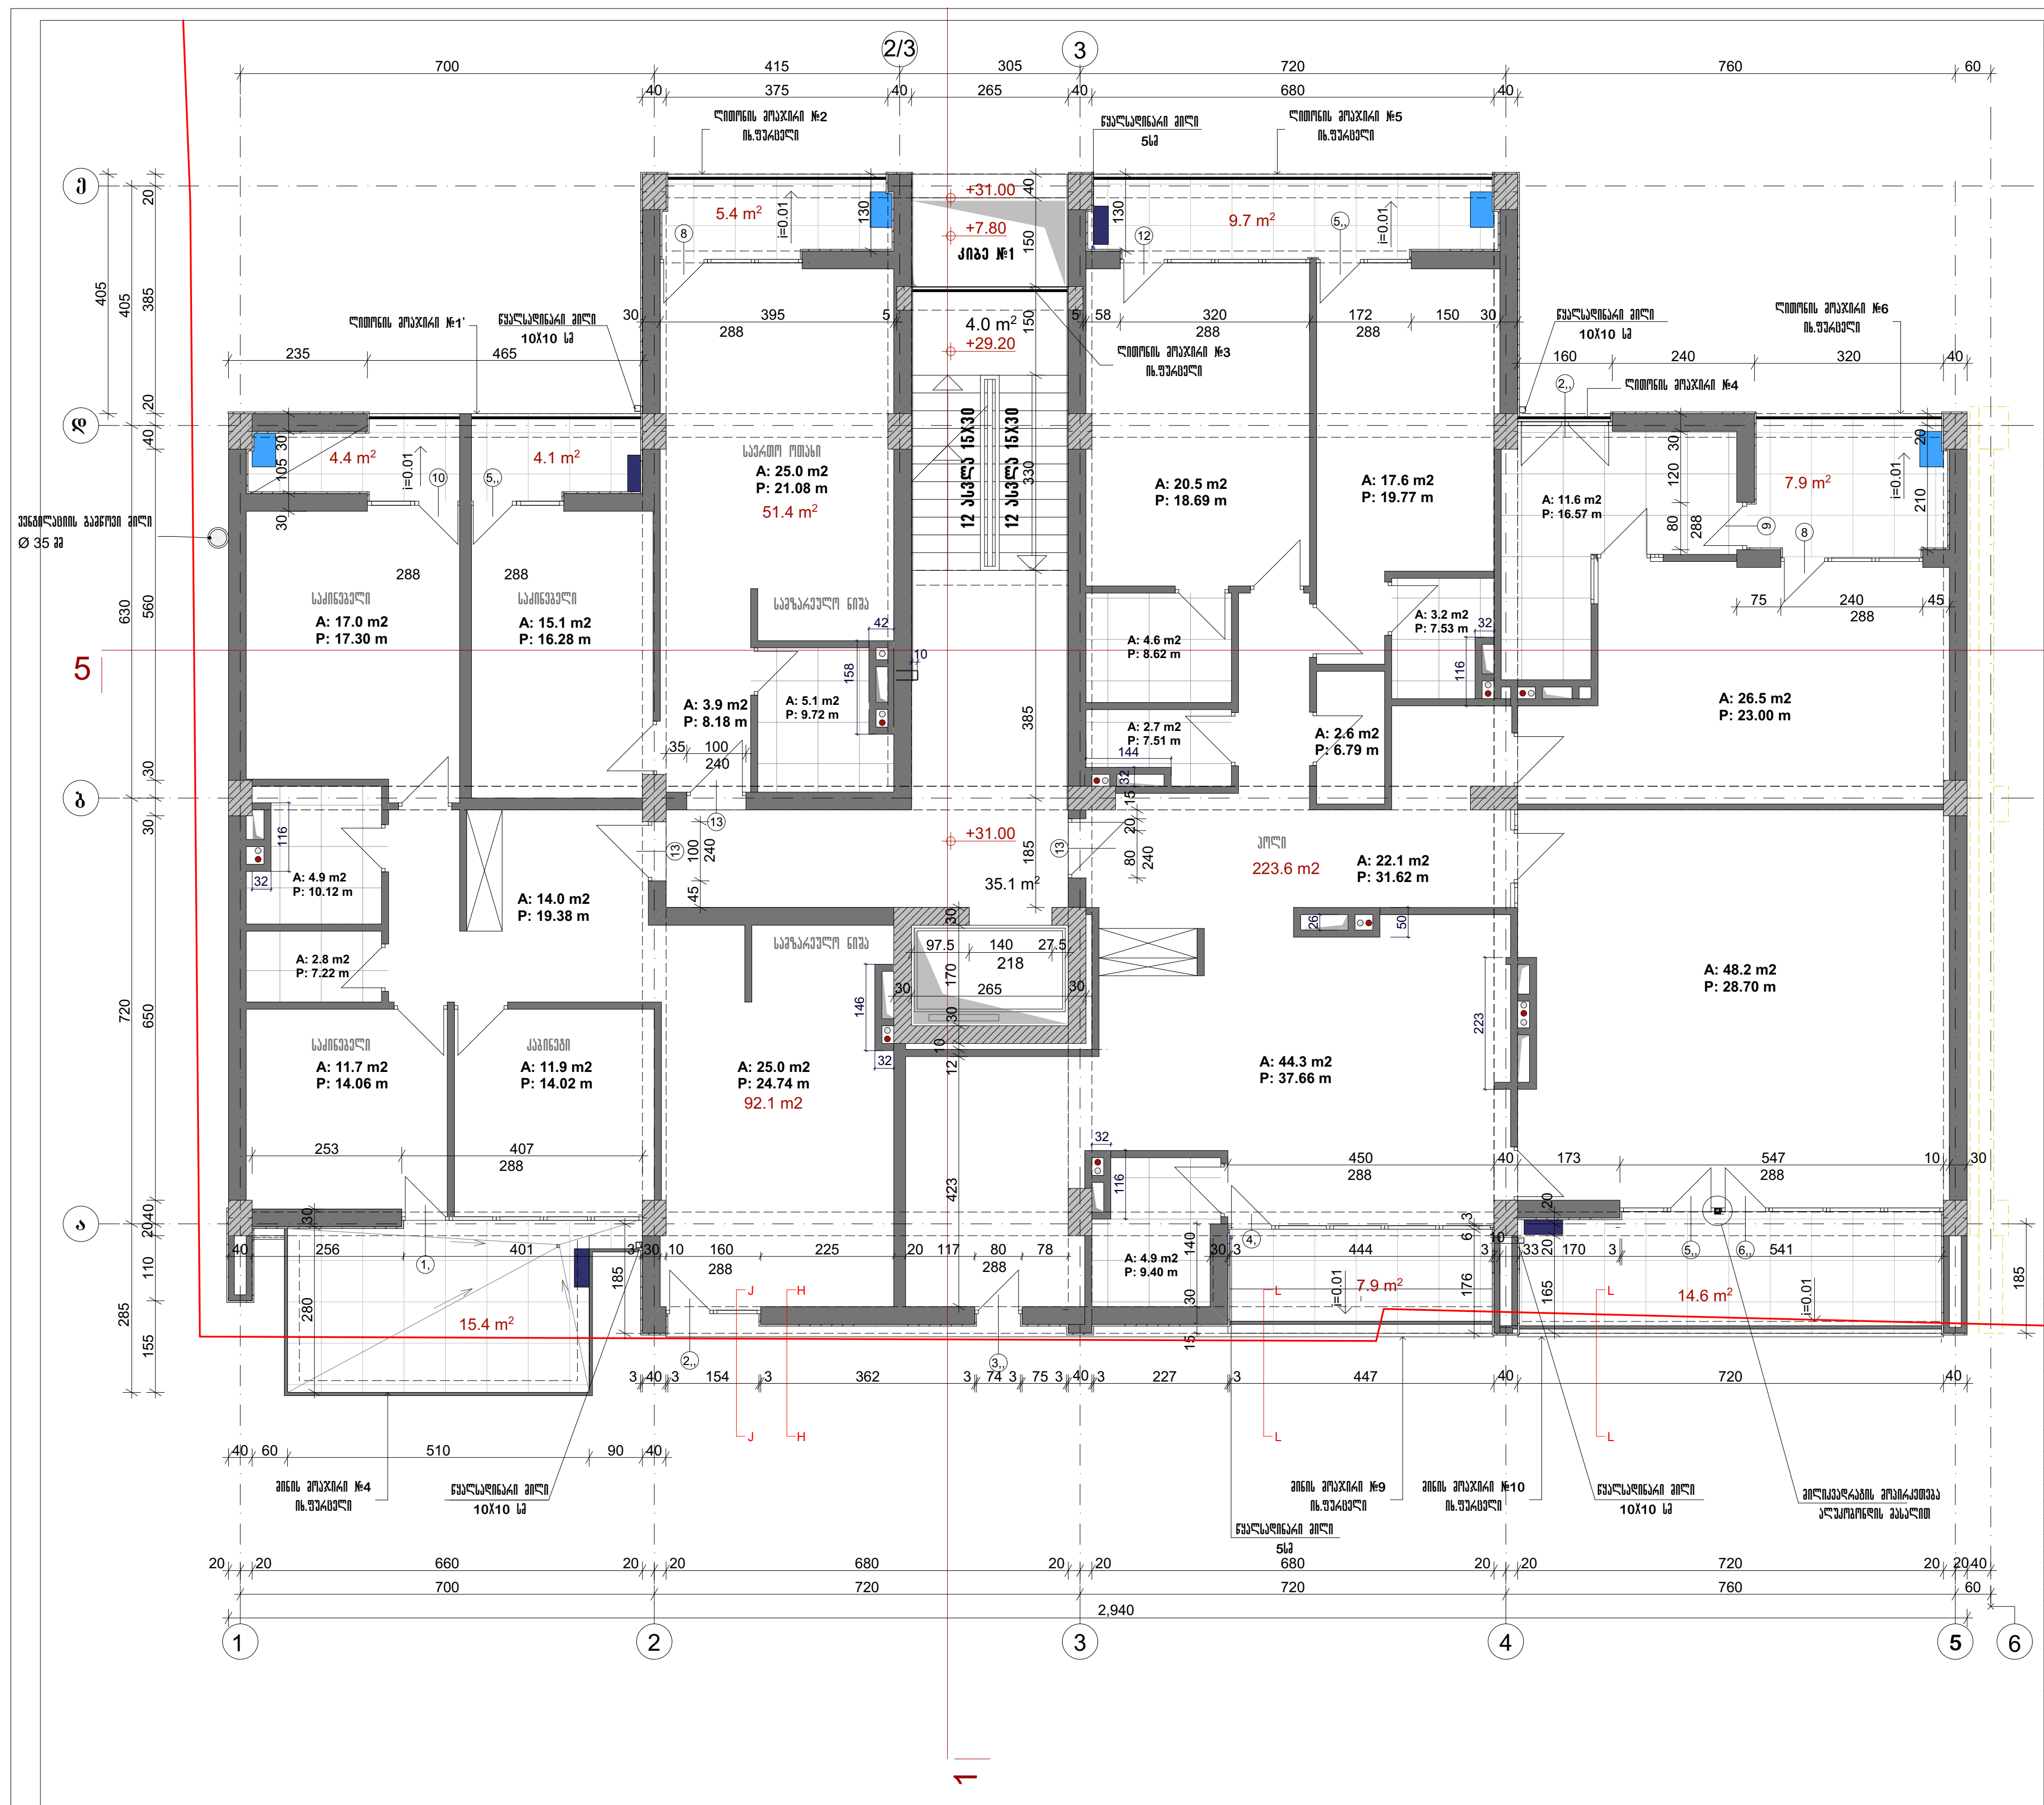

 

ფორმატი A-3 | თარიღი 2016 | დაკვეთა №

I ბლოკი

გეგმა+31.00 ნიშნულზე

VII საცხოვრებელი სართული

სართულის სამშენებლო ფართი +31.00 ნიშნულზე--- 519.5 m²

III ბლოკი
I ბლოკი
II ბლოკი

პირობითი აღნიშვნები

--- გაბარიტის წითელი ხაზი
--- მონოლითური კონსტრუქცია
--- აგურის წყობა
--- კონდიციონერის სამონტაჟო ადგილი
--- მშენებლობა II ეტაპი II ბლოკი
← გათბობის ქვაბის ადგილი
← კონდიციონერის გარე აგრეგატი მოეწყოს (მოაჯირის სიმაღლეში)

შენიშვნა

1. დონეები მოცემულია იატაკის არქიტექტურული ნიშნულიდან.
2. ლიფტის კარის წინ იატაკის მოწყობა (30 სმ) მოხდეს ლიფტის კარის ჩამაგრების შემდეგ.
3. მინის მოაჯირები №5; 10; 11 იხილე მინის მოაჯირის ალბომი
4. ლითონის მოაჯირები №1; 2; 3; 4; 5 იხილე ფურცელი
5. ჭრილი J-J იხილე ფურცელი
6. ჭრილი H-H იხილე ფურცელი
7. ჭრილი L-L იხილე ფურცელი
8. მილიკვალრაბის მოპირკეთება იხ. კარ ფანჯრის სპეციფიკაცია
9. 30სმ ბარე აგურის კედელი შიგნიდან გაილესოს 4სმ ჰერლიტის ხსნარით

ცვლილების გარეშე

დამკვეთი შ.პ.ს. აქსისი		მისამართი	საბურთალოს ქ№40
შეთანხმებულია დამკვეთთან		ხელმოწერა	


პროექტის დასახელება


საცხოვრებელი სახლი ააშენის ქუჩაზე №34; 36

აქსისი — ყაზბეგის გამზირი №24, ტელ. 241717

თანამდებობა	გვარი	ხელმოწერა	თარიღი
საარ.დეპ.უფროსი	ნ. მოსულიშვილი		
საარ.დეპ.მთ.არქ.	ნ. კილასონია		
მთ. ინჟინერი	ა.ბერიშვილი		
არ.ავტორი	რ.ფარცვანია		
დაამუშავა	დ.ჩუბინიძე		

I ბლოკი. VII საცხოვრებელი სართული გეგმა +31.00 ნიშნულზე		მასშტაბი 1:150
	ფურცელი	სულ ფურცელი

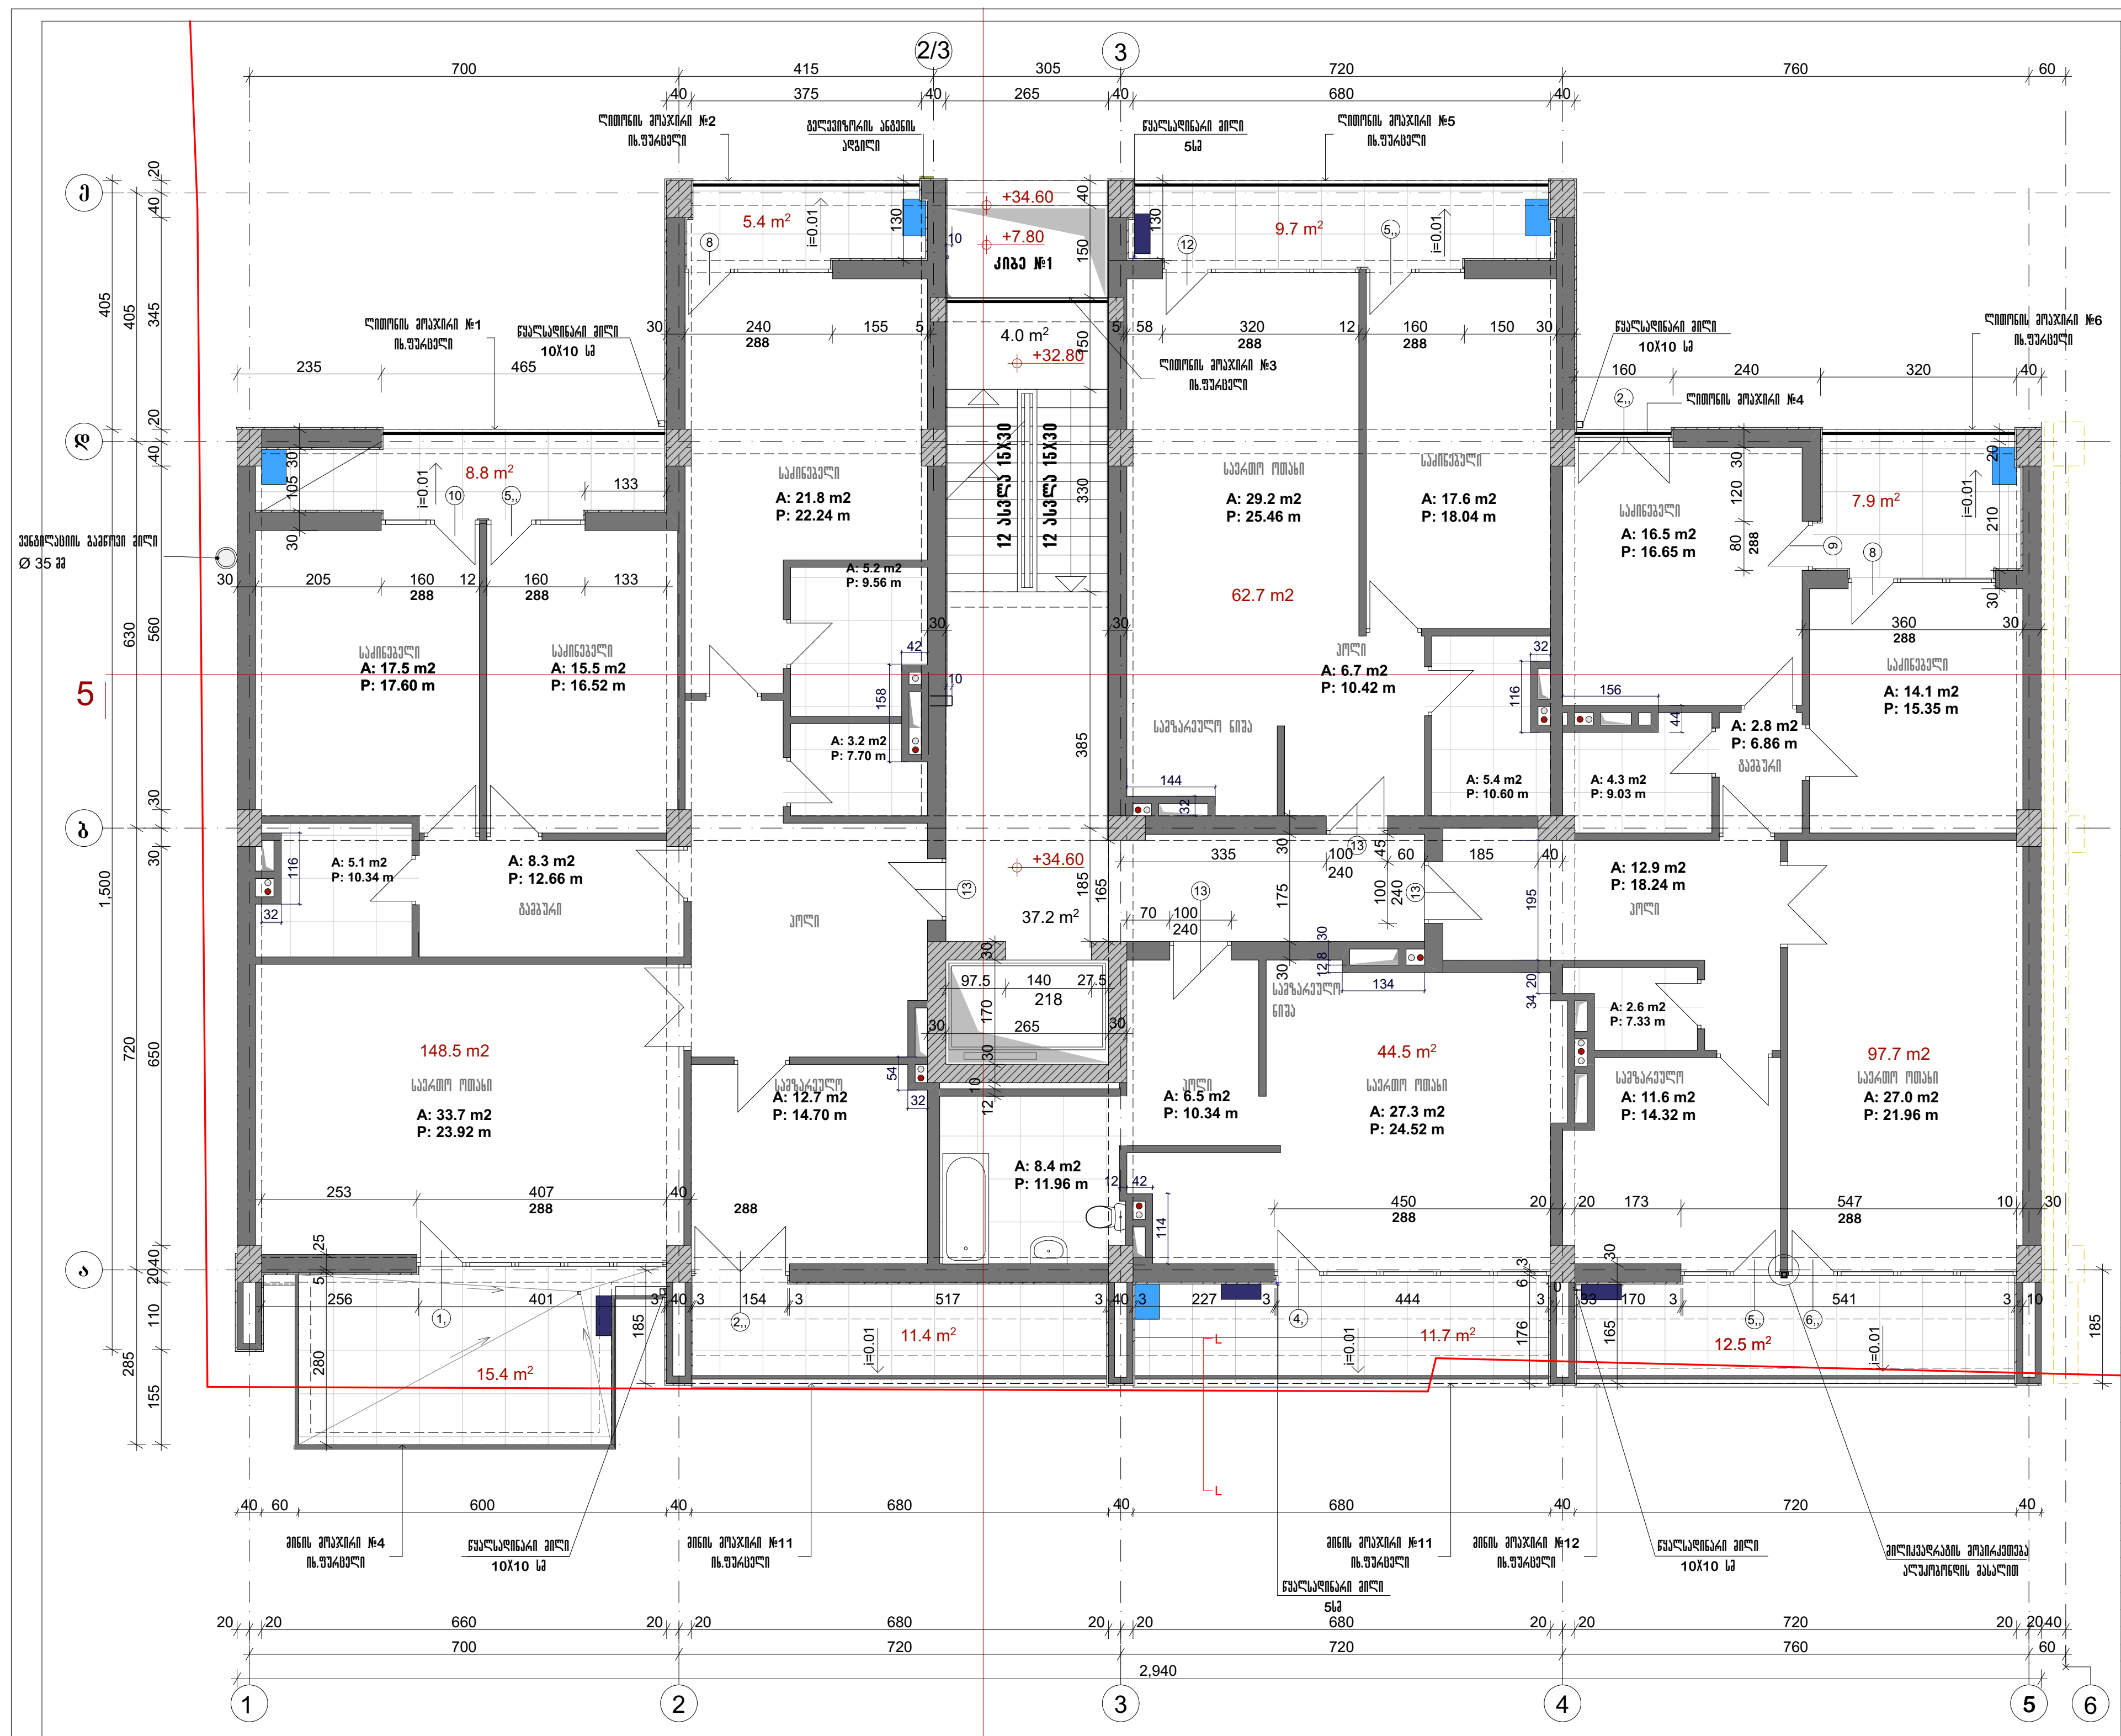

 


ფორმატი A-3 | თბილისი 2016 | დაკვეთა №

I ბლოკი

გეგმა+34.60 ნიშნულზე

VIII საცხოვრებელი სართული

სართულის სამშენებლო ფართი +34.60 ნიშნულზე--- 519.5 m²

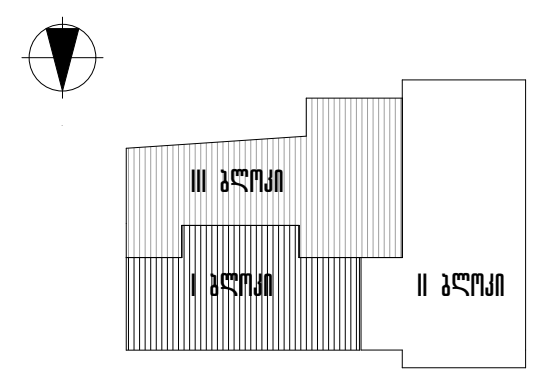

პირობითი აღნიშვნები

- --- პერიმეტრის წითელი ხაზი
- --- მონოლითური კონსტრუქცია
- --- აგურის წყობა
- --- კონდიციონერის სამონტაჟო ადგილი
- --- მშენებლობის II ეტაპი II ბლოკი
- ← გათბობის ქვაბის ადგილი
- ← კონდიციონერის გარე აგრეგატი მოეწყოს (მოაჯირის სიმაღლეში)

შენიშვნა

1. ლიფის ზომები მოცემულია იატაკის არქიტექტურული ნიშნულიდან.
2. ლიფტის კარის წინ იატაკის მოწყობა (30 სმ) მოხდეს ლიფტის კარის ჩამაგრების შემდეგ.
3. მინის მოაჯირები №5; 11; 12 იხილე მინის მოაჯირის ალბომი
4. ლითონის მოაჯირები №1; 2; 3; 4; 5 იხილე ფურცელი
6. მილიკვადრატის მოაპირკეთება ის. კარ ფანჯრის სპეციფიკაცია
7. 30სმ გარე აგურის კედელი შიგნიდან გაილესოს 4სმ პერლიტის ხსნარით

ცვლილების გარეშე

დამკვეთი შ.პ.ს. აქსისი	მისამართი | საბურთალოს ქ№40
შეთანხმებულია დამკვეთთან	ხელმოწერა |

პროექტის დასახელება

საცხოვრებელი სახლი აბაშიძის ქუჩაზე №34; 36

აქსისი — ყაზბეგის გამზირი №24 ტელ. 241717

თანამდებობა	გვარი	ხელმოწერა	თარიღი
საპრ.ღვ.უფროსი	ნ. მოსულიშვილი		
საპრ.ღვ.მთ.არქ.	ნ. კილასონია		
მთ. ინჟინერი	ა.პაპოშვილი		
არქიტექტორი	რ.ფარცვანია		
დამუშავა	ლ.ჩუბინიძე		

I ბლოკი. VIII საცხოვრებელი სართული გეგმა +34.60 ნიშნულზე	მასშტაბი 1:150

სტადია მპ	ფურცელი	სულ ფურცელი


ფორმატი A-3	თბილისი 2016 დაკვეთა №

I ბლოკი

გეგმა+38.20 ნიშნულზე

IX საცხოვრებელი სართული

სართულის სამშენებლო ფართი +34.60 ნიშნულზე--- 484.2 m²

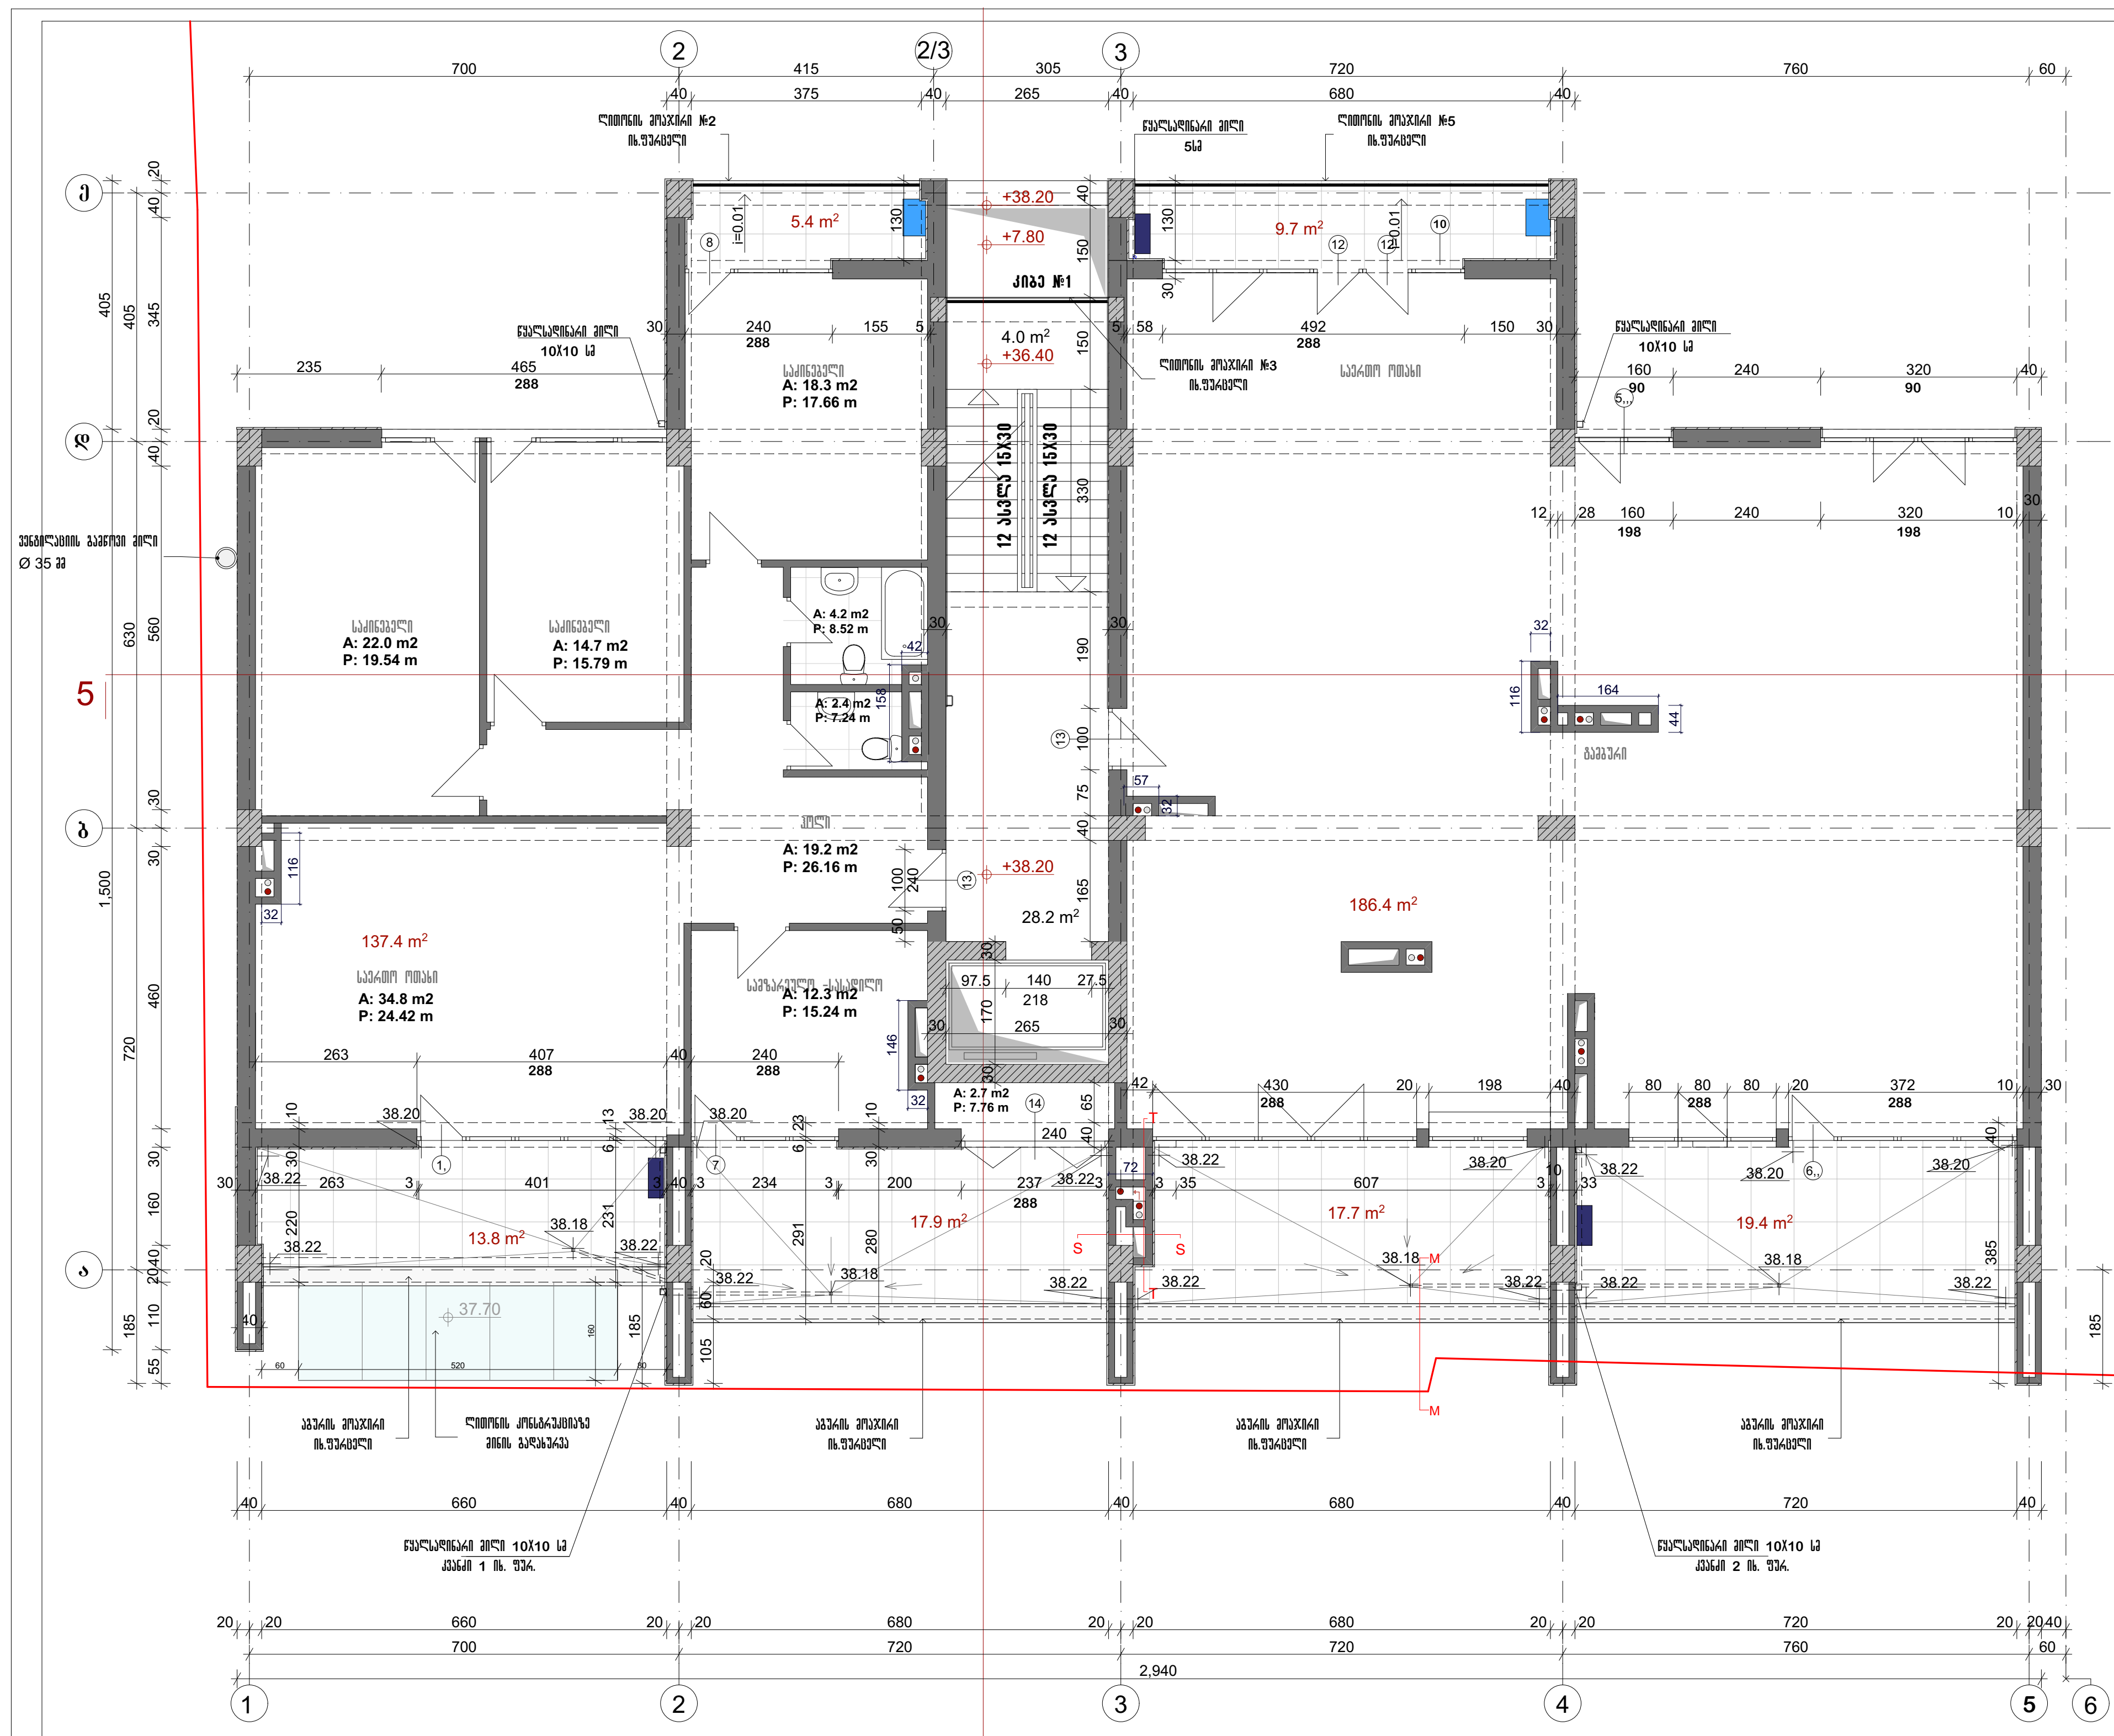

პირობითი აღნიშვნები

--- პერიმეტრის წითელი ხაზი
--- მონოლითური კონსტრუქცია
--- აგურის წყობა
--- ფასადის ქვით მოპირკეთება
--- კონდიციონერის სამონტაჟო ადგილი
--- მშენებლობის II ეტაპი II ბლოკი
← გათბობის ქვაბის ადგილი
← კონდიციონერის გარე აგრეგატის მოწყობა (მოაჯირის სიმაღლეში)

შენიშვნა

1. ღიობის ზომები მოცემულია იატაკის არქიტექტურული ნიშნულიდან.
2. ლიფტის კარის წინ იატაკის მოწყობა (30 სმ) მოხდეს ლიფტის კარის ჩამაგრების შემდეგ.
3. მინის მოაჯირები №13; 14; 15 იხილე მინის მოაჯირის ალბომი
4. ლითონის მოაჯირები №1; 2; 3; 4; 5 იხილე ფურცელი
5. მილკვადრატის მოპირკეთება იხ. კარ ფანჯრის სპეციფიკაცია
6. 30სმ გარე აგურის კედელი შიგნიდან გაილესოს 4სმ პერლიტის ხსნარით

ცვლილების გარეშე

დამკვეთი შ.პ.ს. აქსისი	მისამართი | საბურთალოს ქ№40
შეთანხმებულია დამკვეთთან	ხელმოწერა |


პროექტის დასახელება


საცხოვრებელი სახლი აბაშიძის ქუჩაზე №34; 36

აქსისი — ყაზბეგის გამზირი №24 ტელ. 241717

თანამდებობა	გვარი	ხელმოწერა	თარიღი
საპრ.დეპ.უფროსი	ნ. მოსულიშვილი		
საპრ.დეპ.მთ.არქ.	ნ. კილასონია		
მთ. ინჟინერი	ა.ბეროშვილი		
პრ.ავტორი	რ.ფარცვანია		
დაამუშავა	დ.ჩუბინიძე		

I ბლოკი. IX საცხოვრებელი სართული გეგმა +38.20 ნიშნულზე	მასშტაბი 1:150
ფურცელი	სულ ფურცელი

 

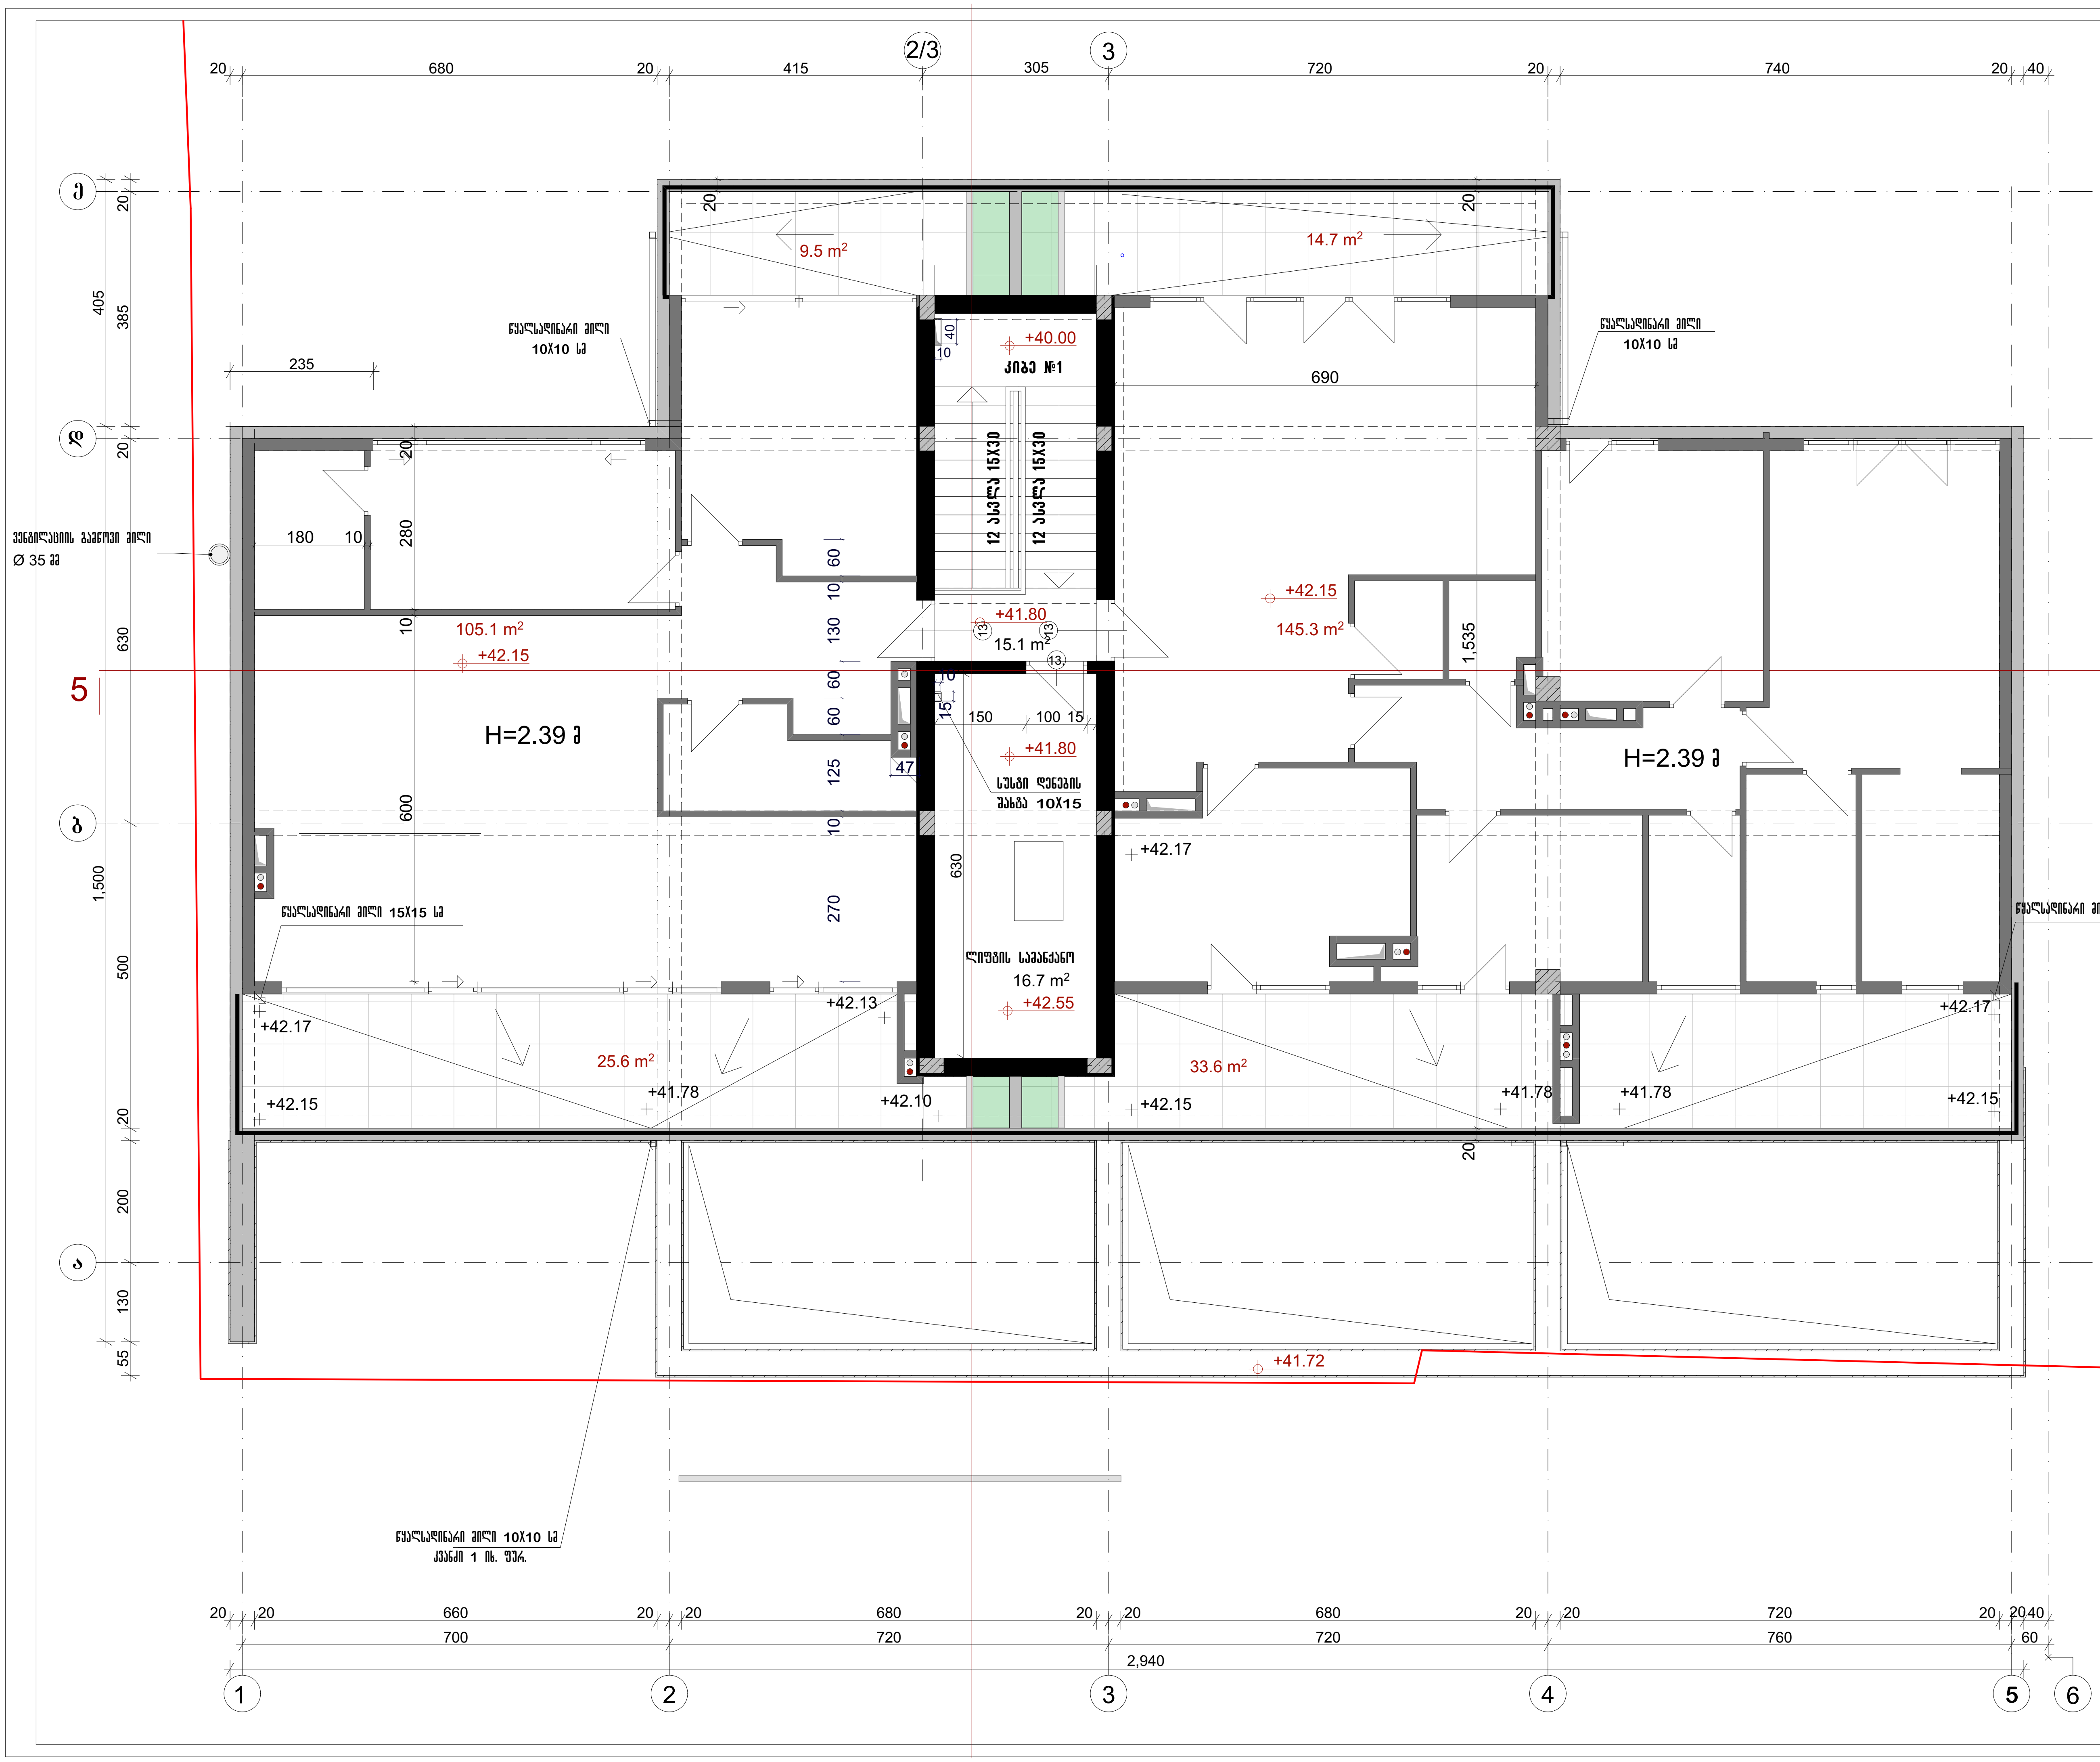

ფორმატი A-3

თბილისი 2016
დაკვეთა №

I ბლოკი

გეგმა+41.80 ნიშნულზე

გადახურვის გეგმა

სართულის სამშენებლო ფართი +41.80 ნიშნულზე--- 419.7 m²

III ბლოკი
I ბლოკი
II ბლოკი

პირობითი აღნიშვნები

--- ტერიტორიის წითელი ხაზი
--- მონოლითური კონსტრუქცია
--- აგურის წყობა
--- ფასადის ქვით მოპირკეთება
--- კონდიციონერის სამონტაჟო ადგილი

შენიშვნა

ცვლილების გარეშე

დამკვეთი შ.პ.ს. აქსისი	მისამართი	საბურთალოს ქ№40
შეთანხმებულია დამკვეთთან	ხელმოწერა	

პროექტის დასახელება

საცხოვრებელი სახლი აბაშიძის ქუჩაზე №34; 36


აქსისი

ყაზბეგის გამზირი №24
ტელ. 241717

თანამდებობა	გვარი	ხელმოწერა	თარიღი
საარ.დეპ.უფროსი	ნ. მოსულიშვილი		
საარ.დეპ.მთ.არქ.	ნ. კილასონია		
მთ. ინჟინერი	ა.ბერიშვილი		
არ.ავტორი	რ.ფარცვანია		
დაამუშავა	დ.ჩუბინიძე		

I ბლოკი. გადახურვის გეგმა გეგმა +41.80 ნიშნულზე	მასშტაბი 1:100

სტადია მ.პრ	ფურცელი	სულ ფურცელი
	ა-15	75

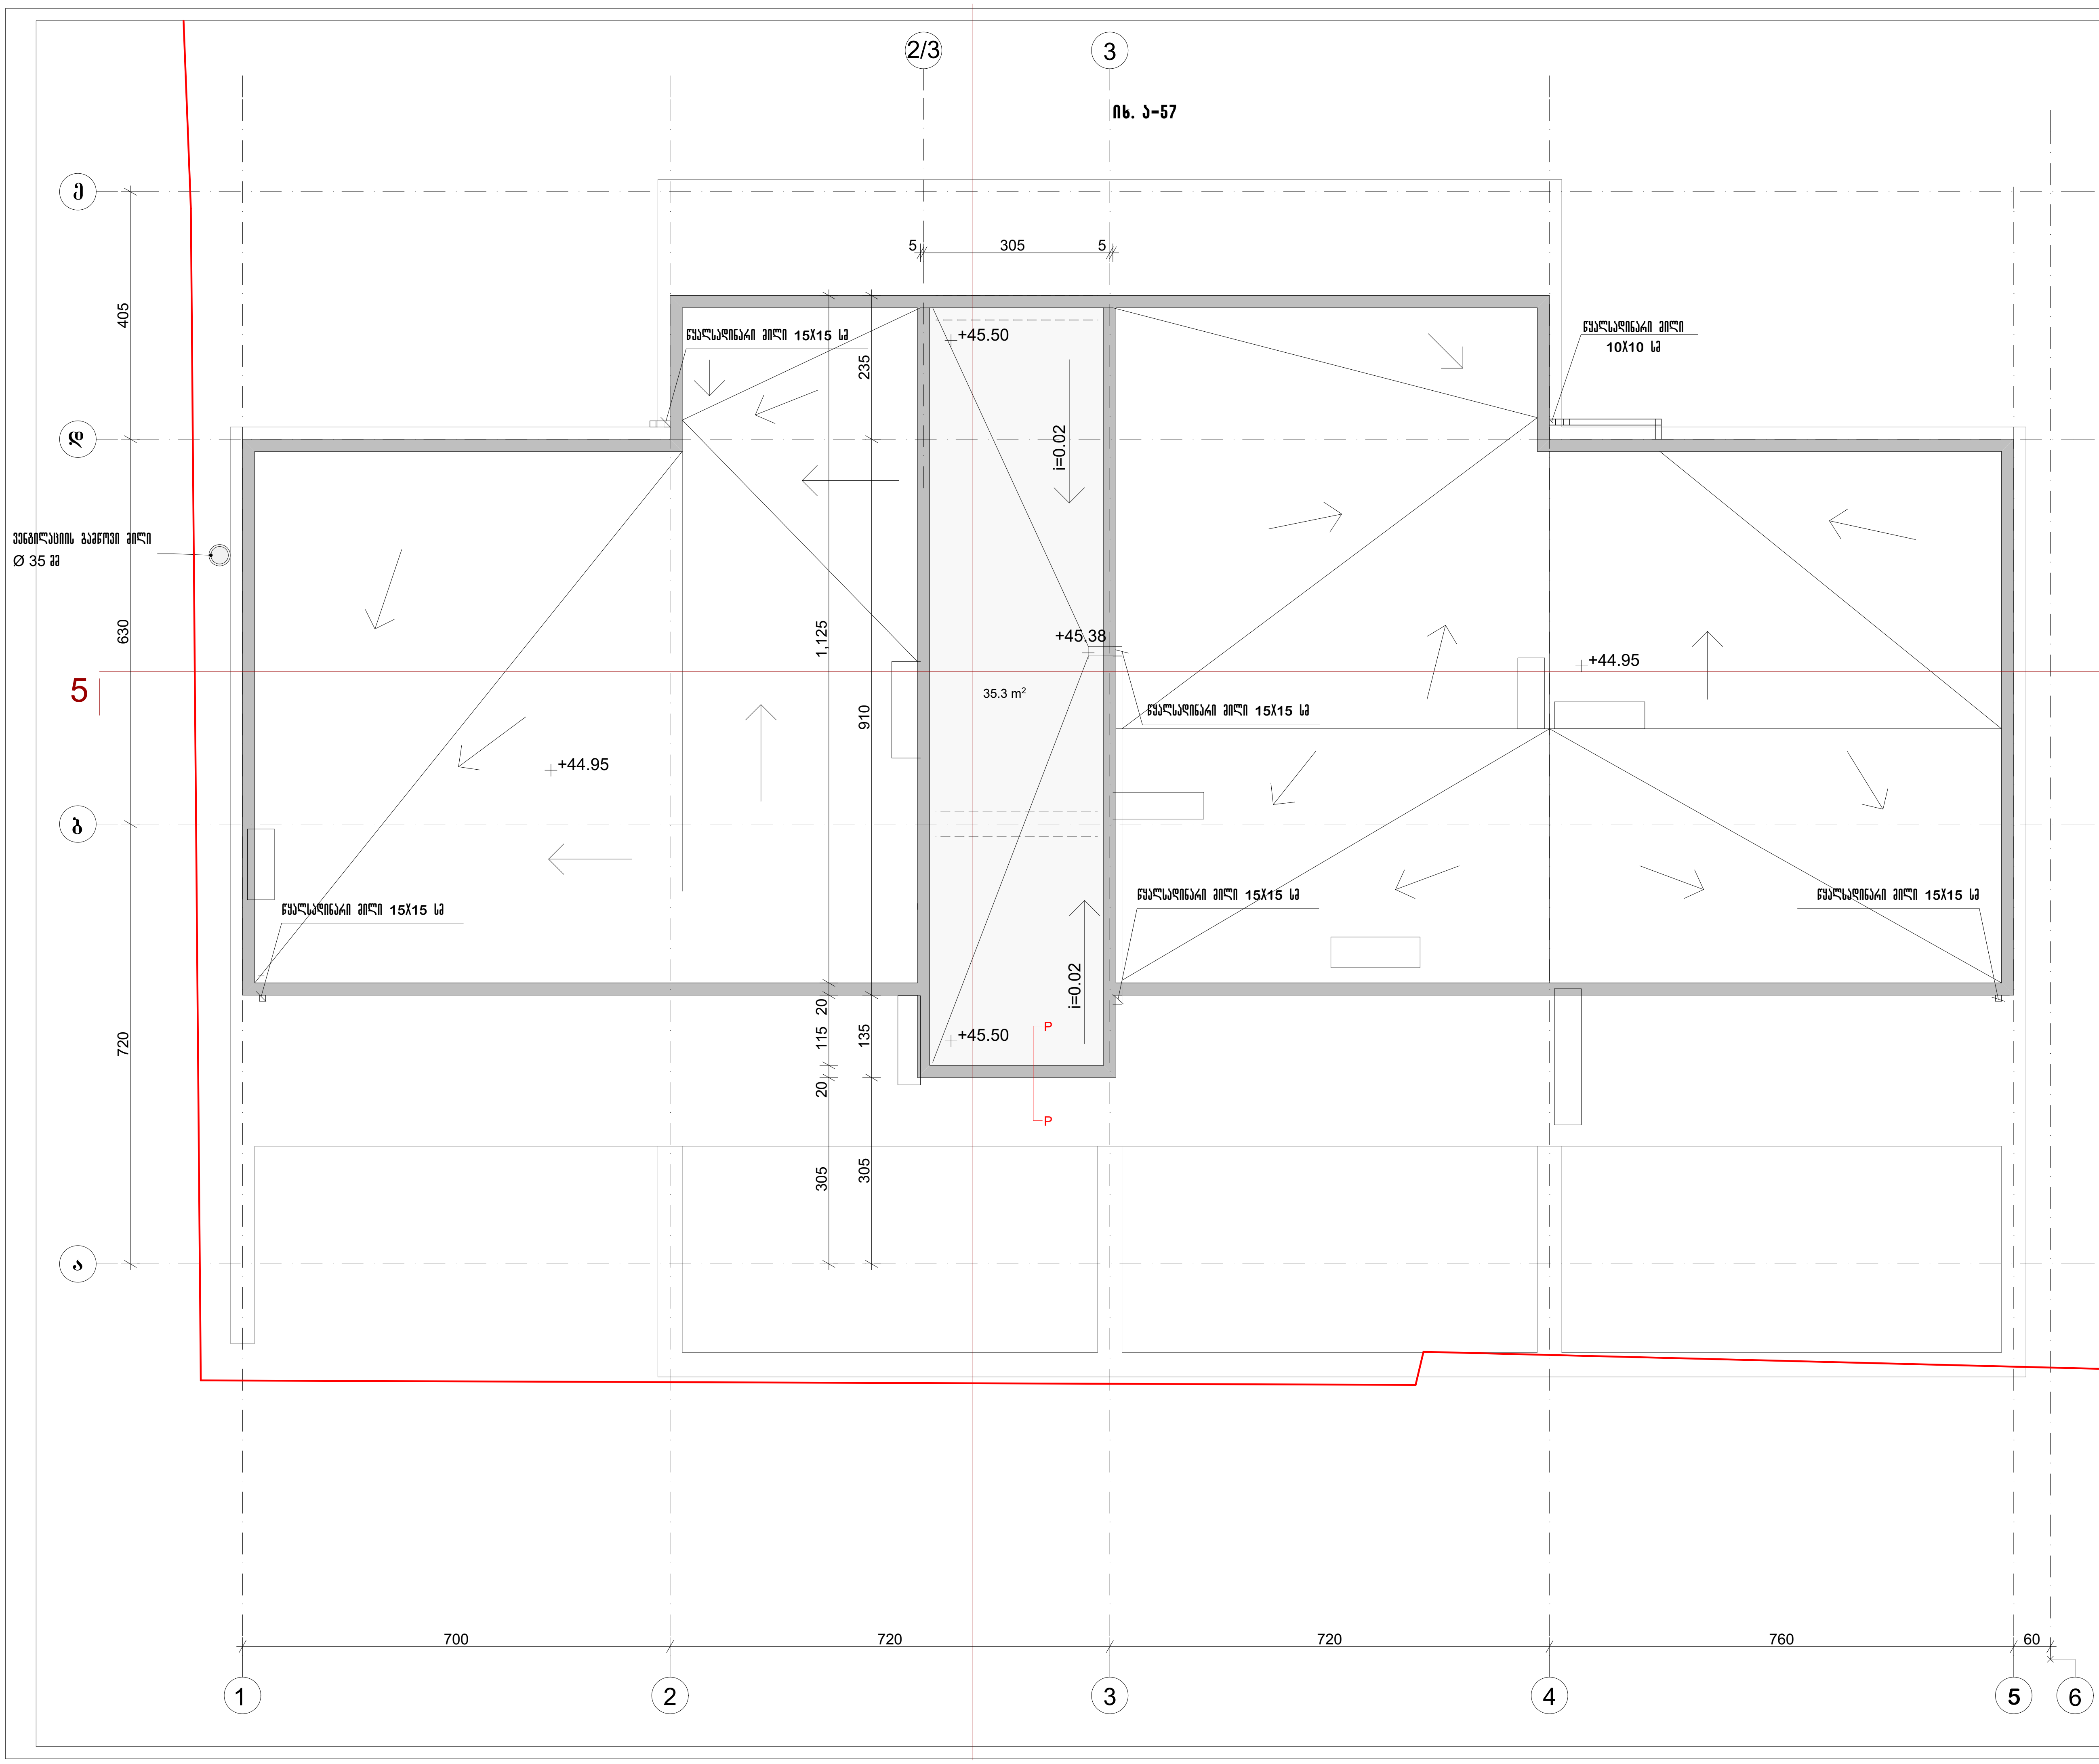


ფორმატი A-3	თბილისი 2016 დაკვეთა №

I ბლოკი

გეგმა+45.50 ნიშნულზე

სამანქანოს გადახურვის გეგმა

სართულის საშუალო ფართი +45.55 ნიშნულზე---

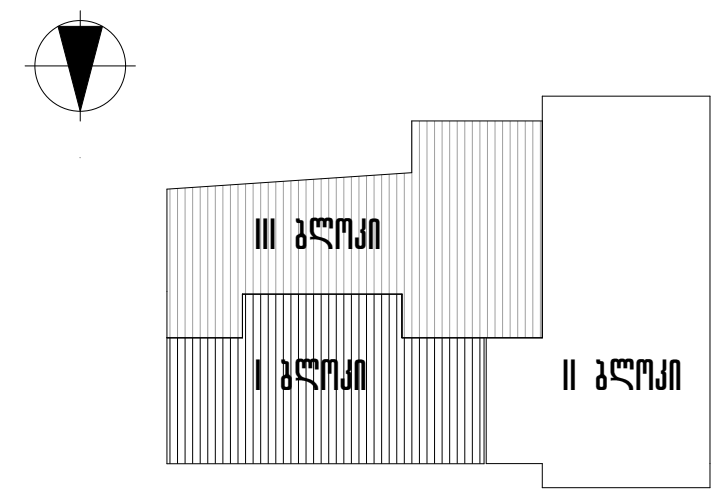

პ ი რ ო ბ ი თ ი   ა ღ ნ ი შ ვ ნ ე ბ ი

--- ტერიტორიის წითელი ხაზი
--- მონოლითური კონსტრუქცია
--- აგურის წყობა
--- ფასადის ქვით მოპირკეთება
--- კონდიციონერის სამონტაჟო ადგილი
--- მშენებლობის II ეტაპი II ბლოკი

შ ე ნ ი შ ვ ნ ა

1. ღიობის ზომები მოცემულია იატაკის არქიტექტურული ნიშნულიდან.
2. აივნისა და მოაჯირების მოწყობა და მოსაპირკეთებელი კვანძები იხ. ა -35-51
3. ლიფტის კარის წინ იატაკის მოწყობა (30 სმ) მოხდეს ლიფტის კარის ჩამაგრების შემდეგ.

ცვლილების გარეშე

დამკვეთი შ.პ.ს. აქსისი	მისამართი	საბურთალოს ქ№40
შეთანხმებულია დამკვეთთან	ხელმოწერა	

პროექტის დასახელება

საცხოვრებელი სახლი აბაშიძის ქუჩაზე №34; 36

აქსისი

ყაზბეგის გამზირი №24
ტელ. 241717

თანამდებობა	გვარი	ხელმოწერა	თარიღი
საარ.დაპ.უფროსი	ნ. მოსულიშვილი		
საარ.დაპ.მთ.არქ.	ნ. კილასონია		
მთ. ინჟინერი	ა.ბეროშვილი		
არ.ავტორი	რ.ფარცვანია		
დამუშავა	დ.ჩუბინიძე		


I ბლოკი. სამანქანოს გადახურვის გეგმა გეგმა +45.50 ნიშნულზე		მასშტაბი 1:100
სტადია მ.პრ	ფურცელი ა-16	სულ ფურცელი 75

ფორმატი A-3	თბილისი 2016 დაკვეთა №

II ბლოკი

გეგმა -6.00 ნიშნულზე
I სართულის ავტოფარეხის გეგმა

სართულის საშენებლო ფართი -6.00 ნიშნულზე--- 687.6 m²

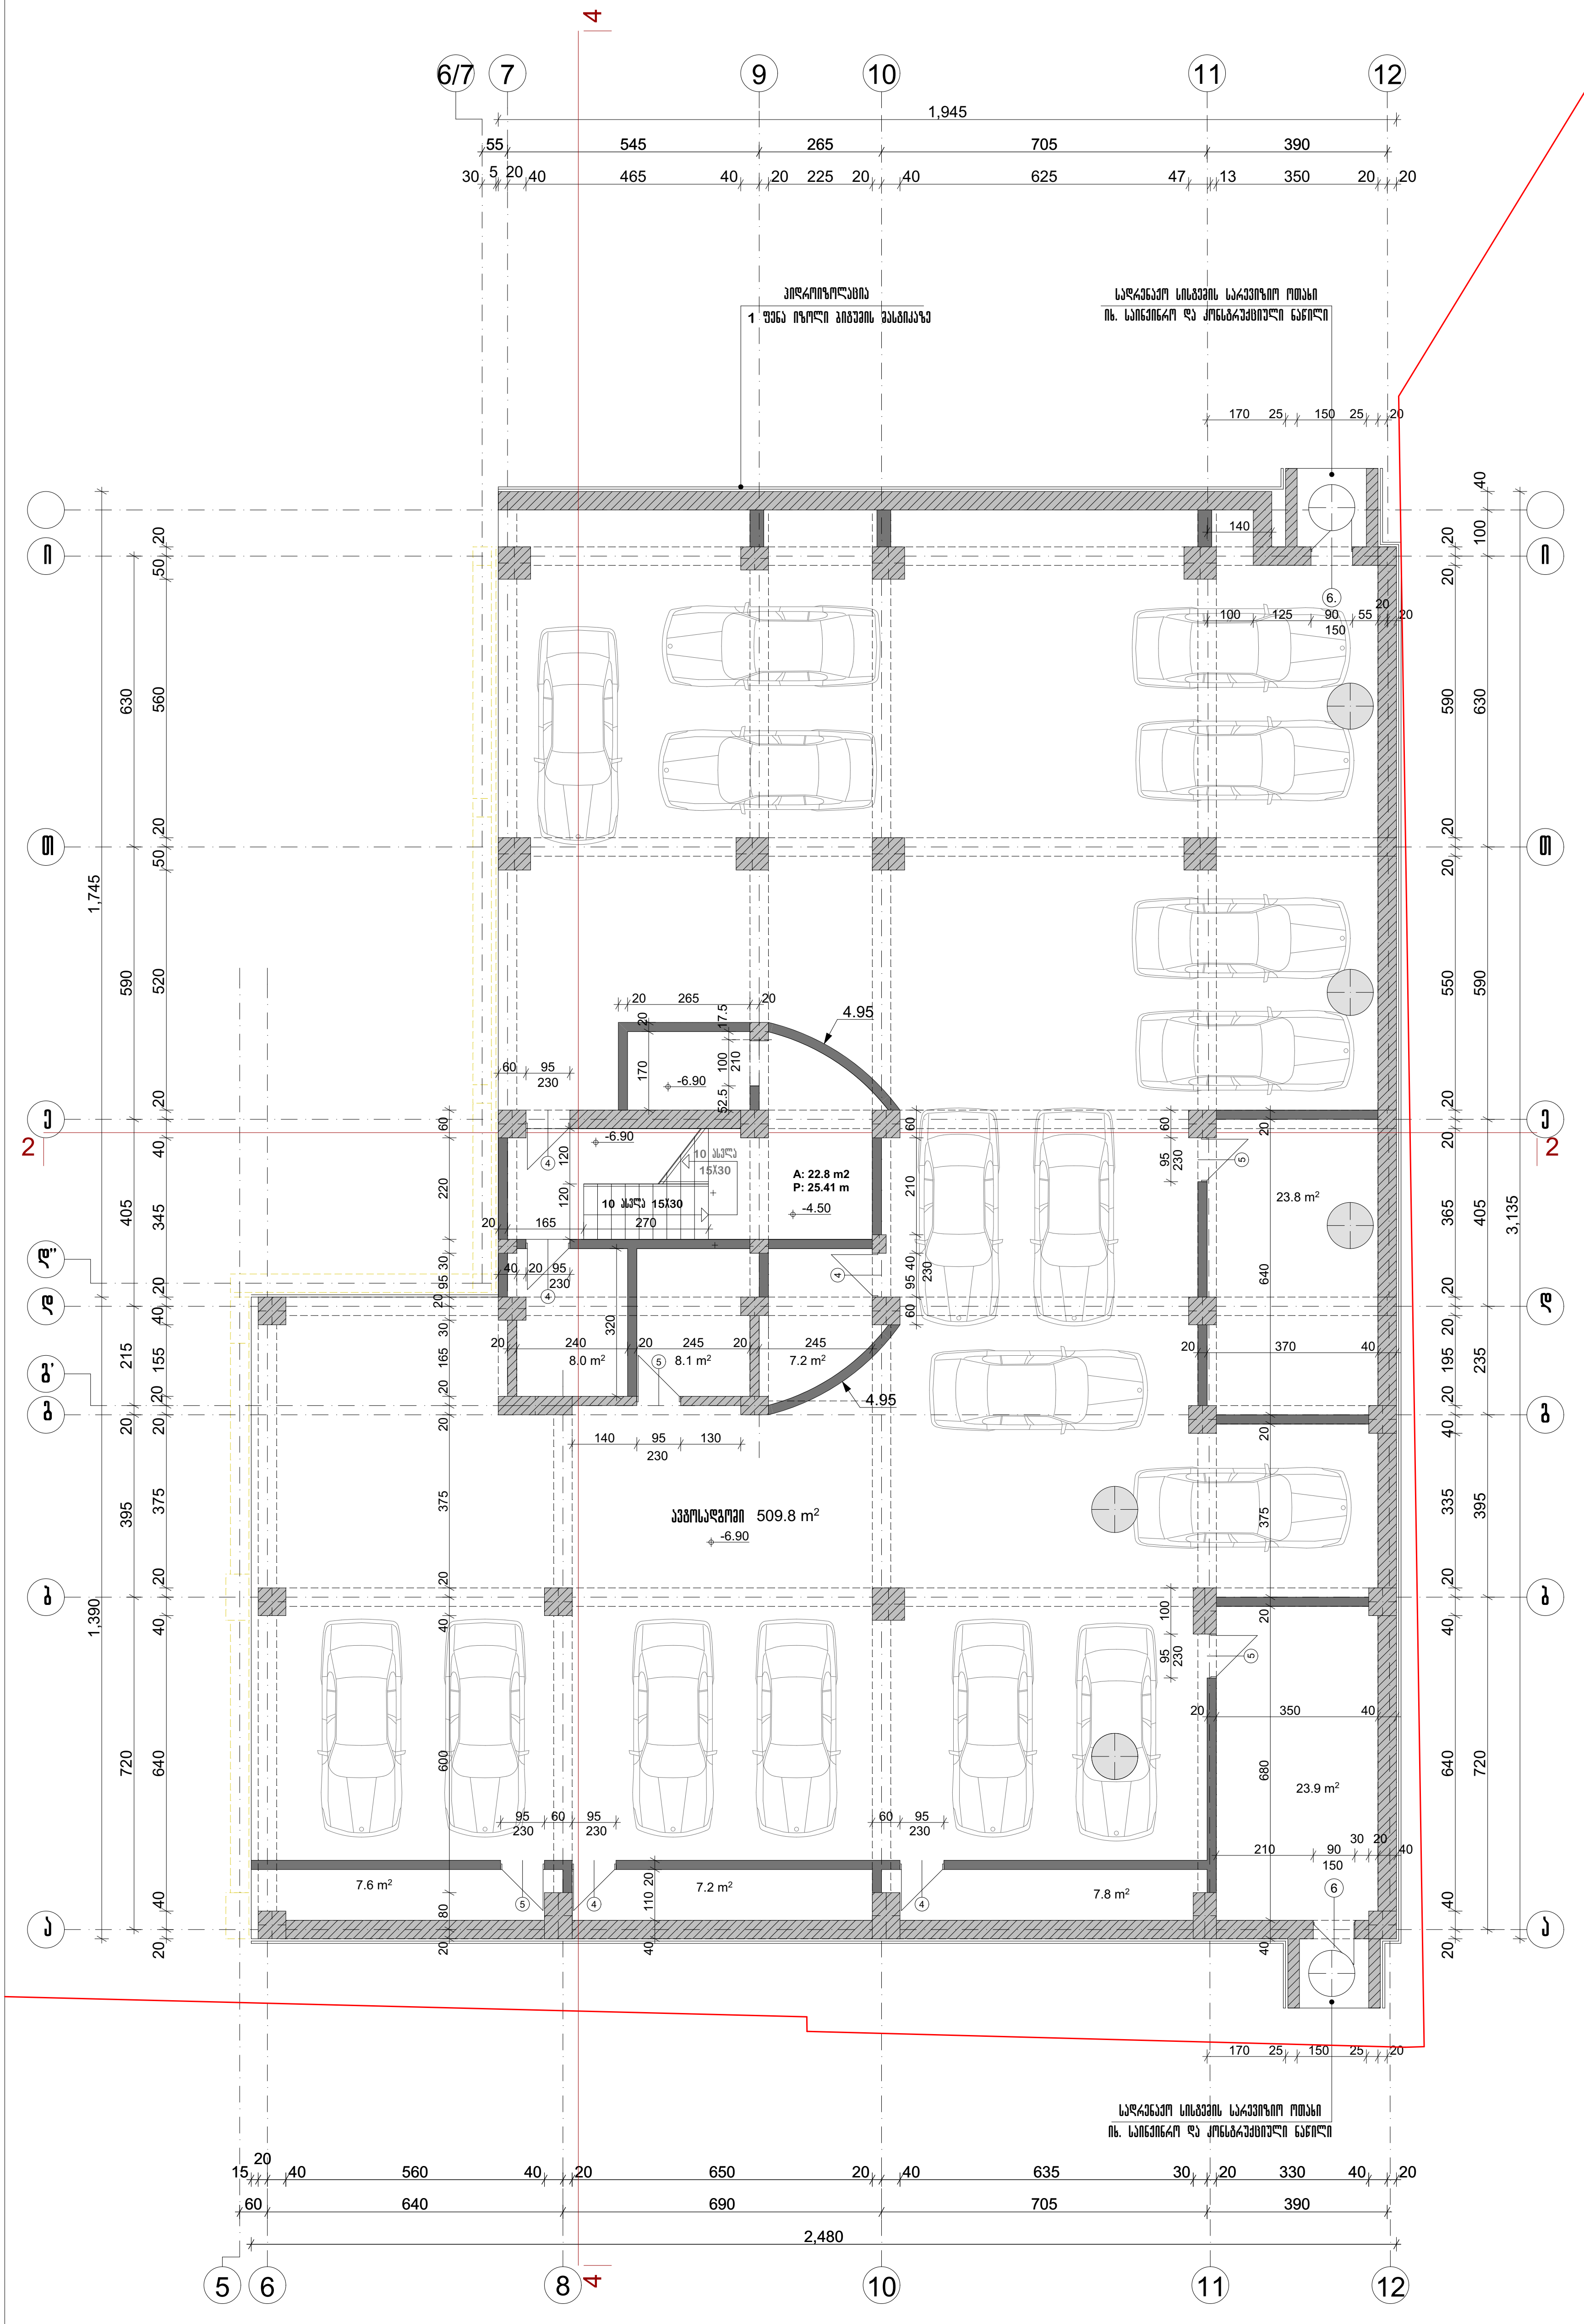

შენობის სქემა

N

III ბლოკი

I ბლოკი

II ბლოკი

პ ი რ ო ბ ი თ ი   ა ღ ნ ი შ ვ ნ ე ბ ი

--- ტერიტორიის წითელი ხაზი

--- მონოლითური კონსტრუქცია

--- აგურის წყობა

--- საკონტროლო ჭა -6.00 ნიშნ. R=50
მოწყობა იხ. საინჟინრო ნაწილში

შ ე ნ ი შ ვ ნ ა

ც ვ ლ ი ლ ე ბ ი ს   გ ა რ ე შ ე

დამკვეთი შ.პ.ს. აქსისი	მისამართი	საბურთალოს ქ№40
შეთანხმებულია დამკვეთთან	ხელმოწერა	

პროექტის დასახელება

საცხოვრებელი სახლი ააშიძის ქუჩაზე №34; 36

ა ქ ს ი ს ი

ყაზბეგის გამზირი №24
ტელ. 241717

თანამდებობა	გვარი	ხელმოწერა	თარიღი
საარ.დაპ.უფროსი	ნ. მოსულიშვილი		
საარ.დაპ.მთ.არქ.	ნ. კილასონია		
მთ. ინჟინერი	ა.ბეროშვილი		
არ.ავტორი	რ.ფარცვანია		
დაამუშავა	დ.ჩუბინიძე		

გეგმა -6.00 ნიშნულზე I სართულის ავტოფარეხის გეგმა	მასშტაბი 1:150

სტადია მ.პ.	ფურცელი	სულ ფურცელი
	ა-2	84


ფორმატი A-3	თბილისი 2016 დაკვეთა №

II ბლოკი

გეგმა -3.00 ნიშნულზე

II სართულის ავტოფარეხის გეგმა

სართულის საშენებლო ფართი -3.00 ნიშნულზე--- 680.9 m²

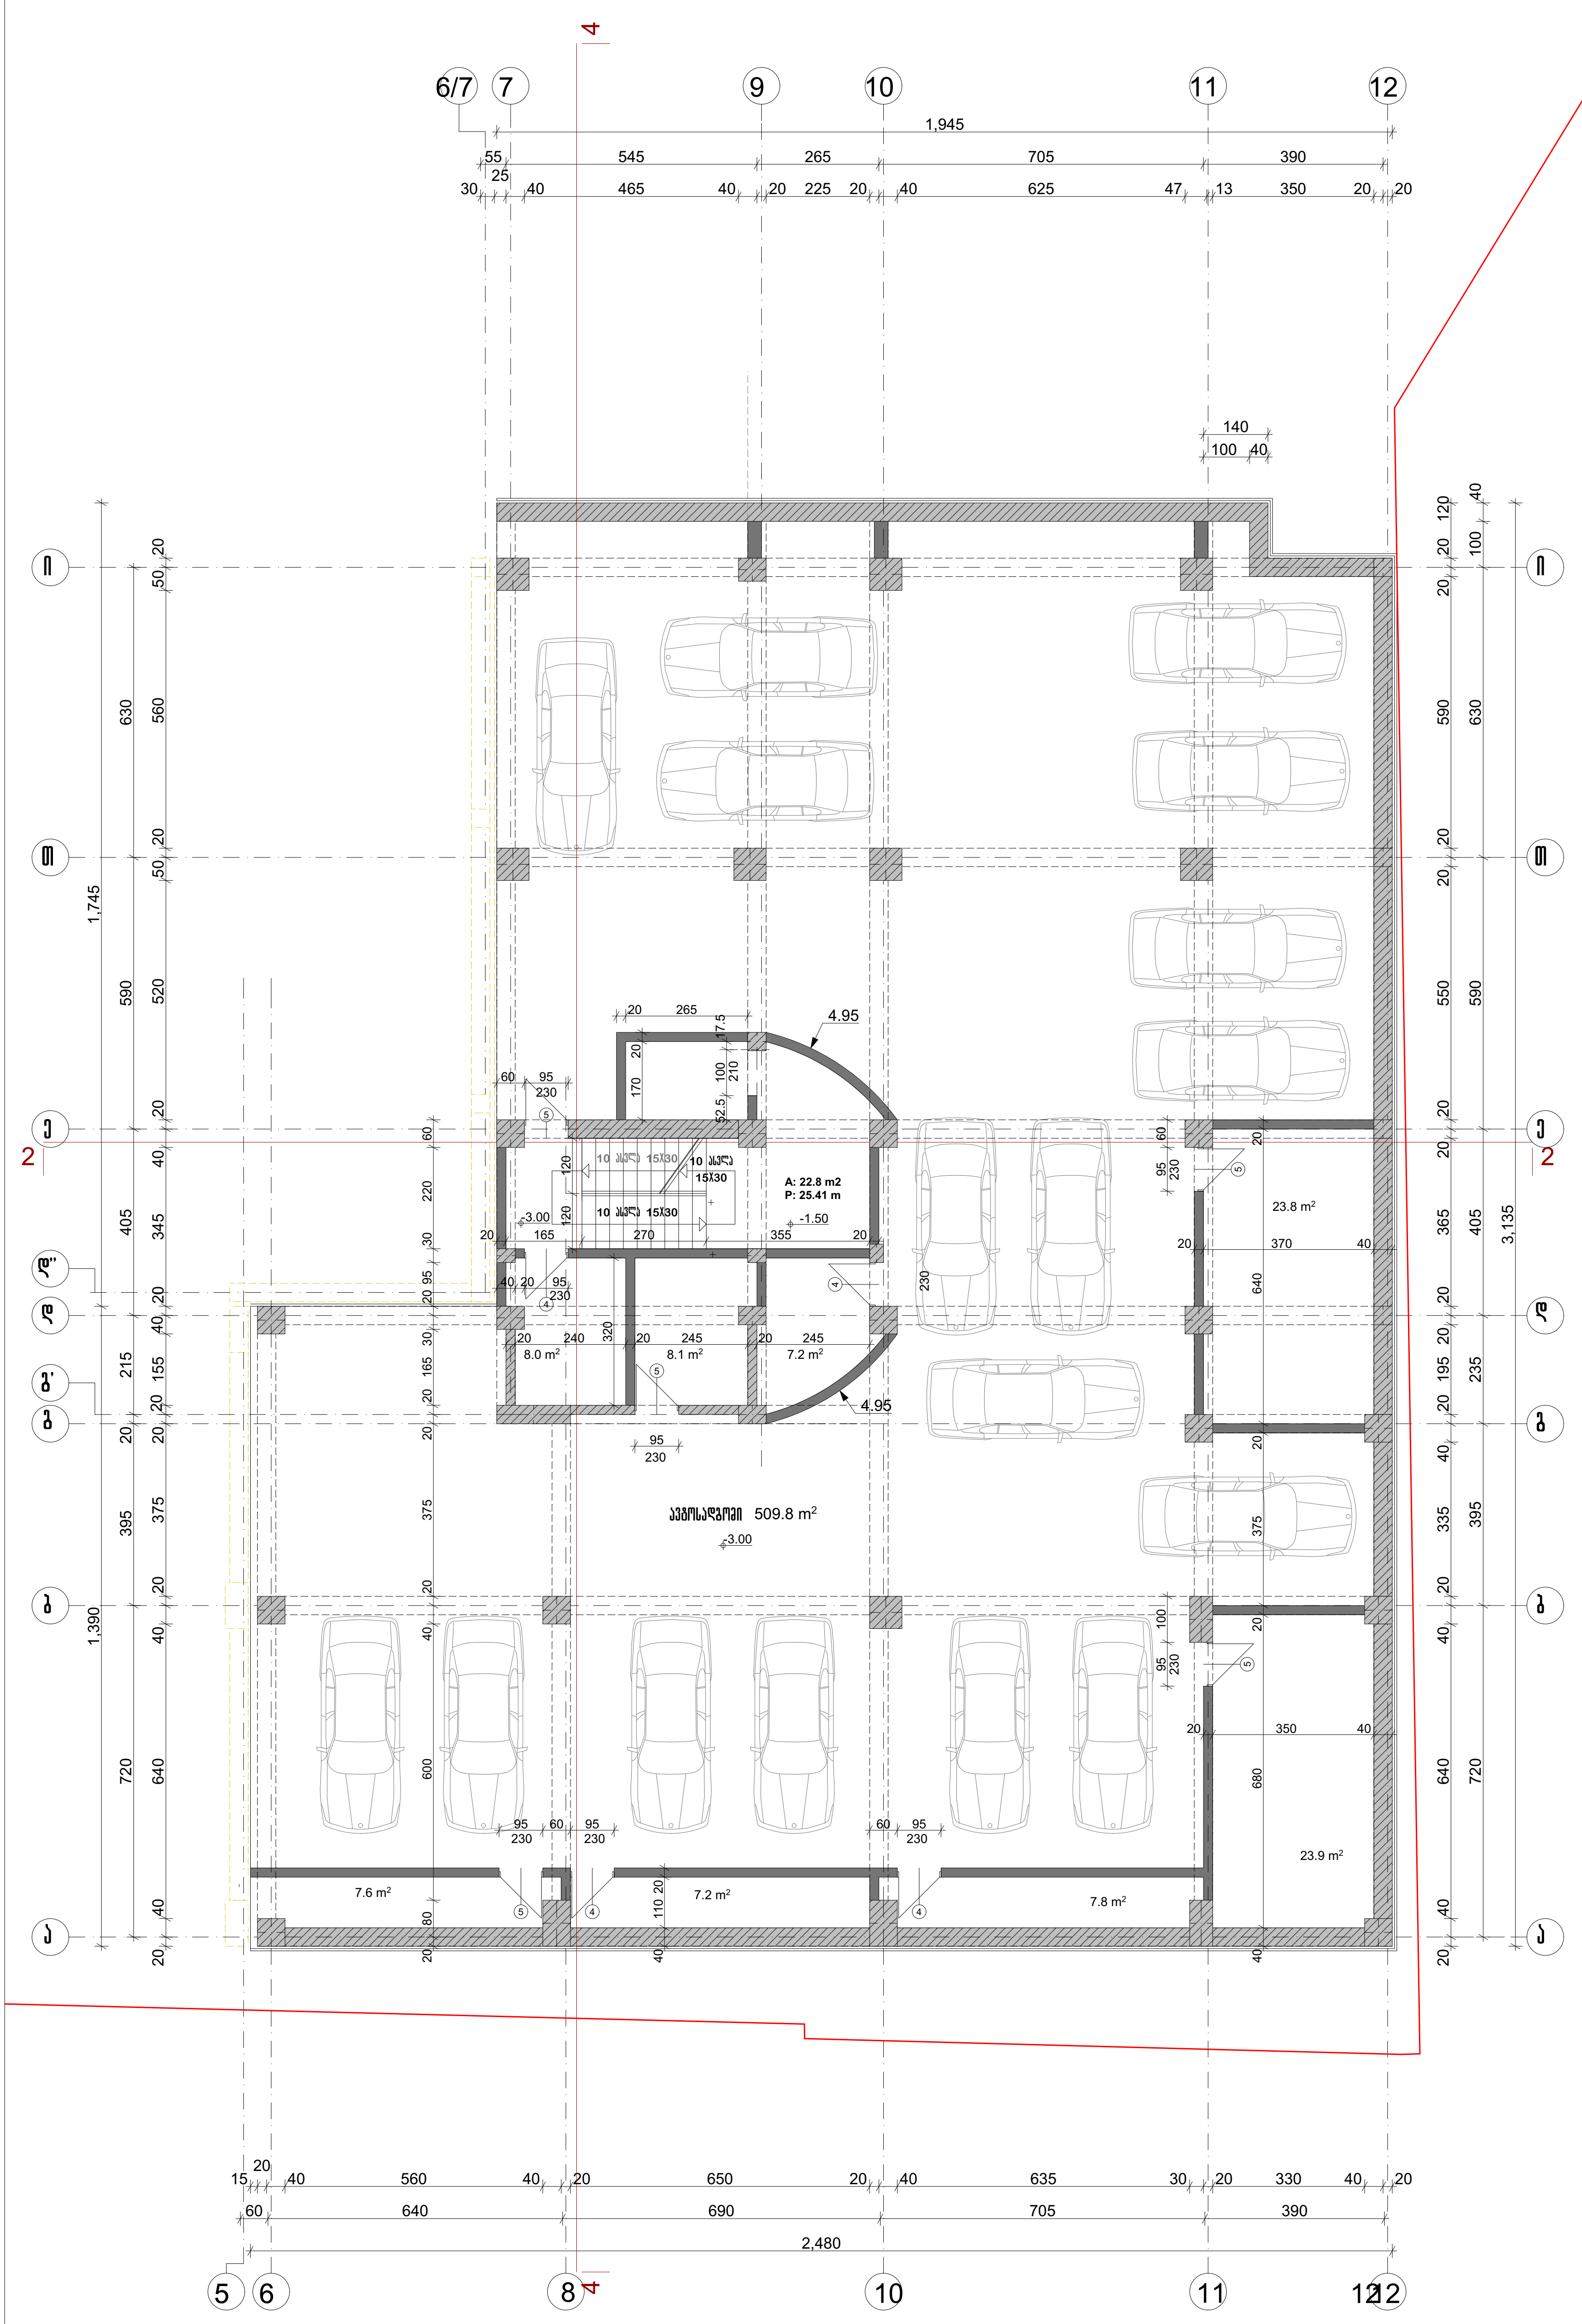

შენობის სქემა

N

III ბლოკი

I ბლოკი

II ბლოკი

პირობითი აღნიშვნები

--- ტერიტორიის წითელი ხაზი

--- მონოლითური კონსტრუქცია

--- აგურის წყობა

შენიშვნა

ცვლილების გარეშე

დამკვეთი	შ.პ.ს. აქსისი	მისამართი	საბურთალოს ქ№40
შეთანხმებულია დამკვეთთან		ხელმოწერა	

პროექტის დასახელება


საცხოვრებელი სახლი აბაშიძის ქუჩაზე №34; 36

აქსისი

ყაზბეგის გამზირი №24
ტელ. 241717

თანამდებობა	გვარი	ხელმოწერა	თარიღი
საარ.დაპ.უფროსი	ნ. მოსულიშვილი		
საარ.დაპ.მთ.არქ.	ნ. კილასონია		
მთ. ინჟინერი	ა.გეროშვილი		
არ.ავტორი	რ.ფარცვანია		
დაამუშავა	დ.ჩუბინიძე		

გეგმა -3.00 ნიშნულზე II სართულის ავტოფარეხის გეგმა		მასშტაბი 1:150
სტადია მ.პრ	ფურცელი ა-3	სულ ფურცელი 84

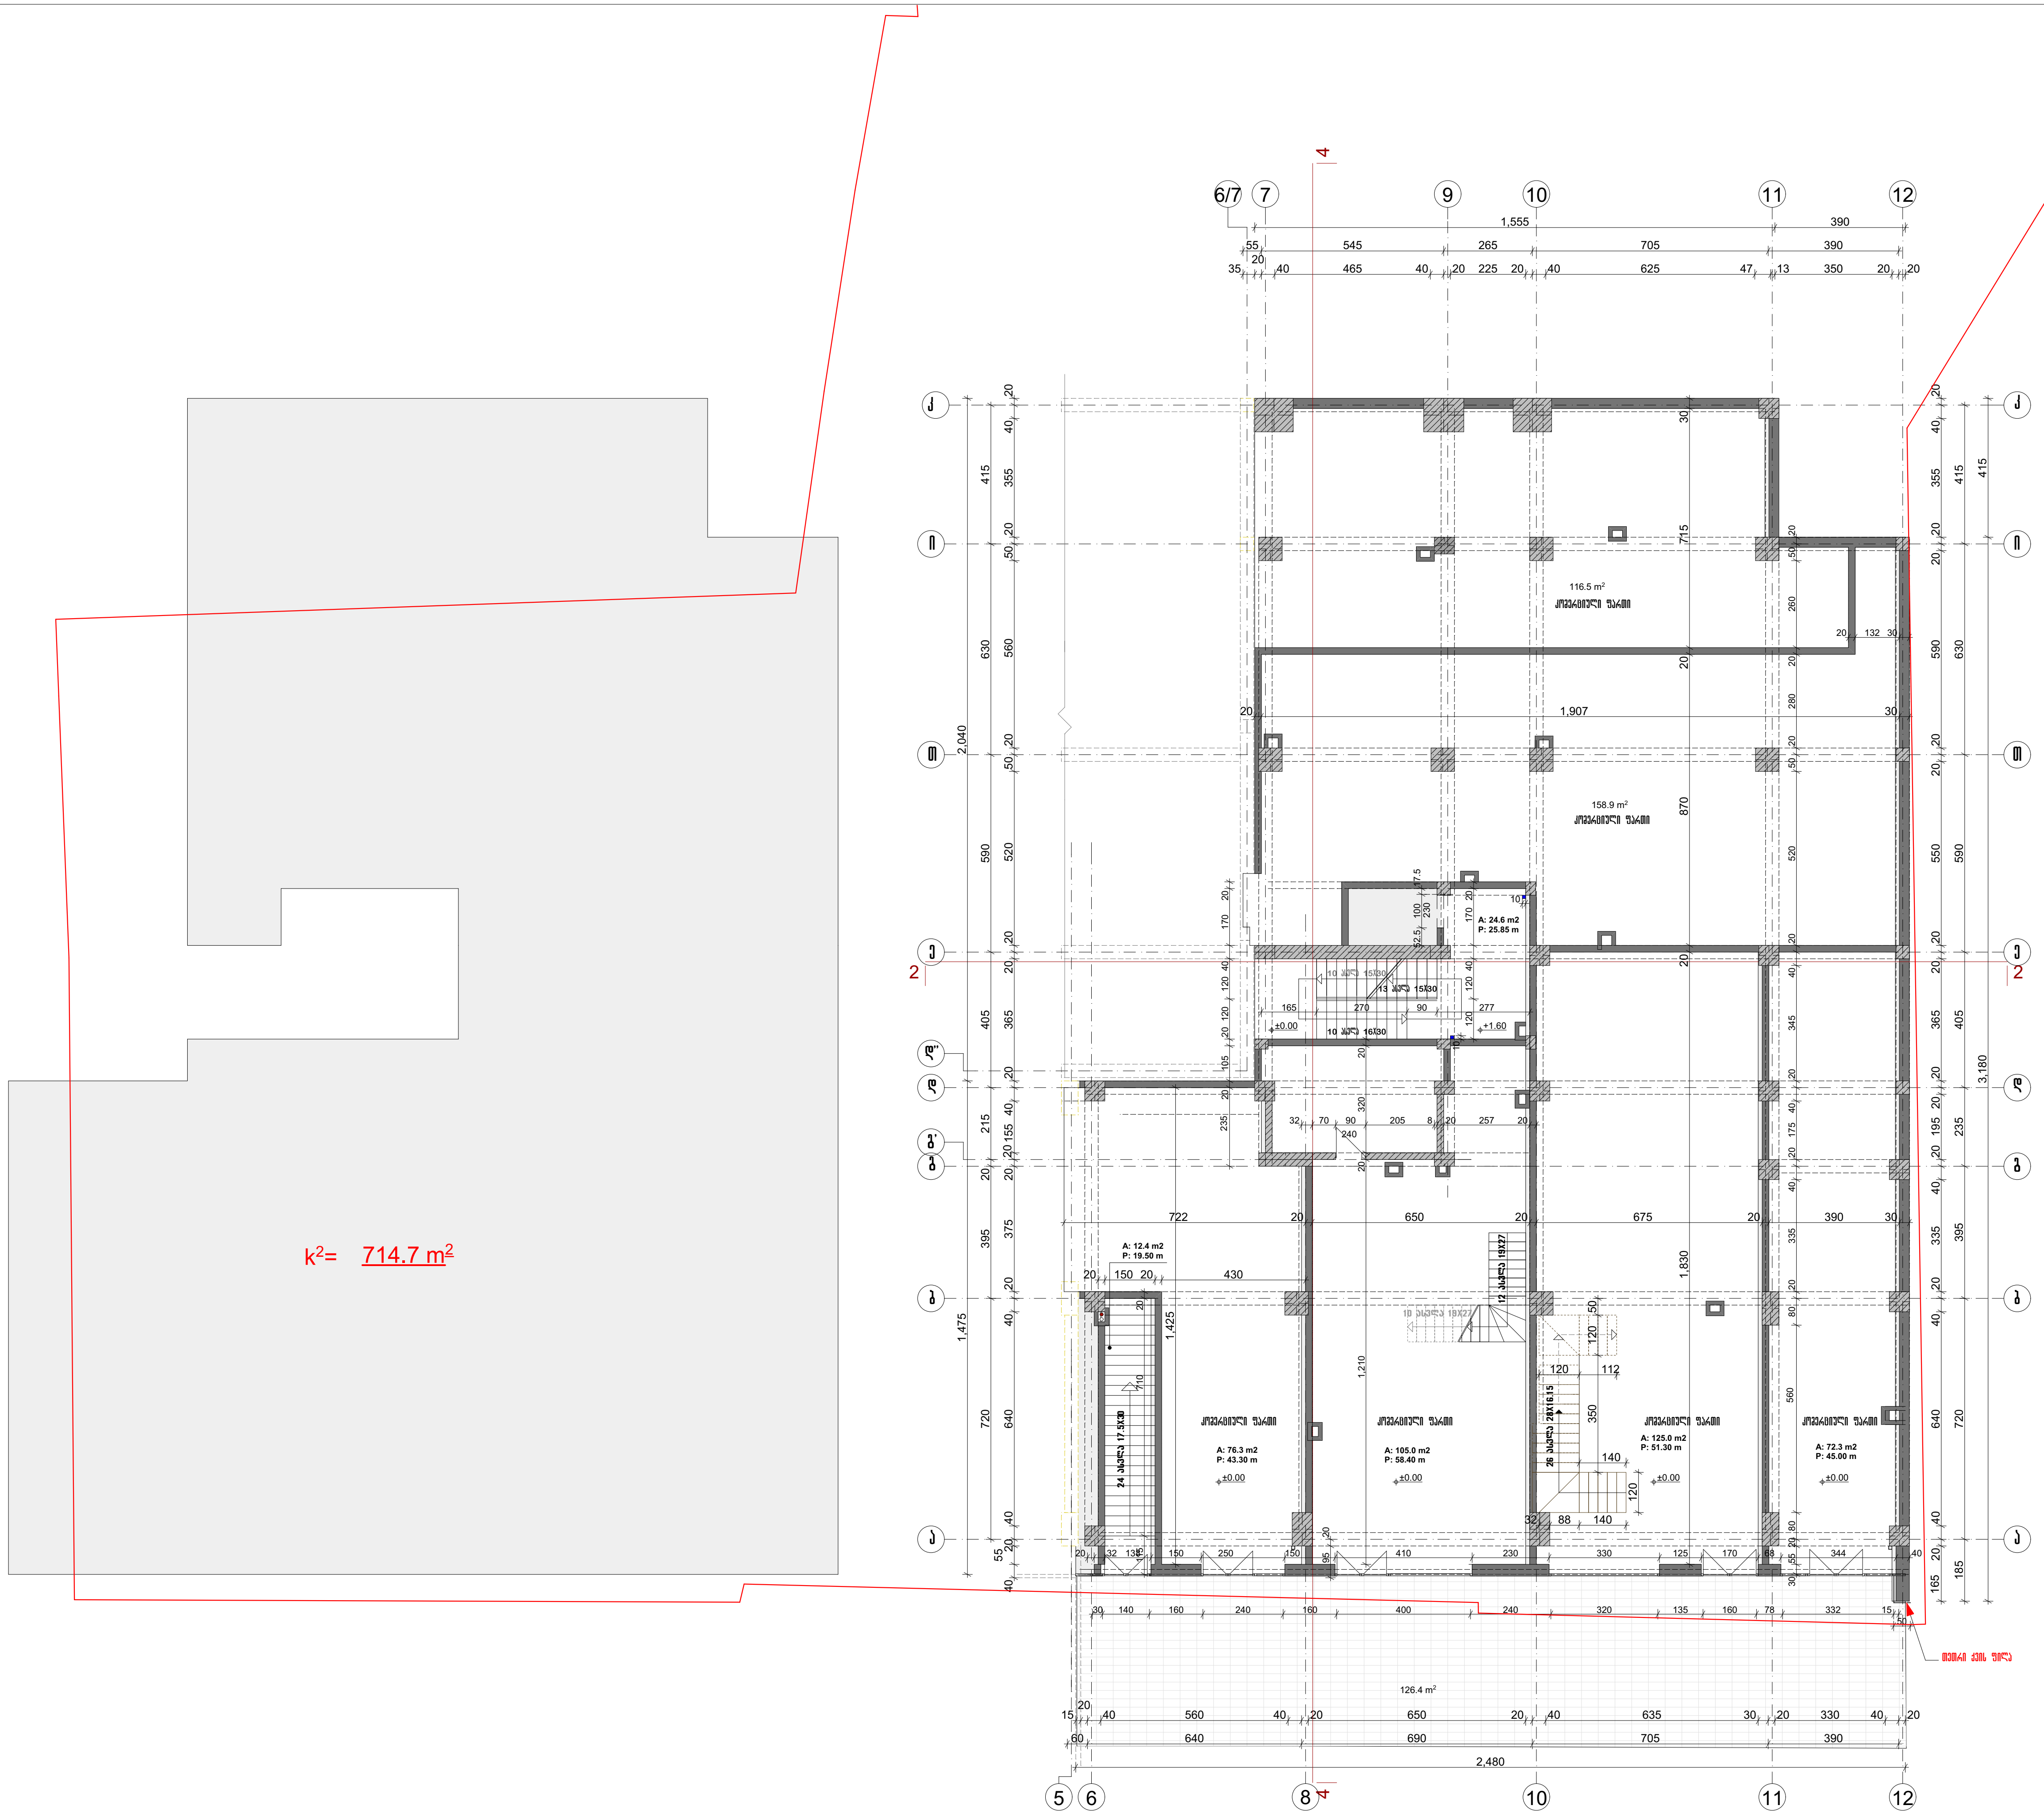

ფორმატი A-3	თბილისი 2016 დაკვეთა №

II ბლოკი
გეგმა+0.00 ნიშნულზე
I კომერციული სართული

შენობის სქემა

N

III ბლოკი
I ბლოკი
II ბლოკი

პირობითი აღნიშვნები

--- ტერიტორიის წითელი ხაზი
--- მონოლითური კონსტრუქცია
--- აგურის წყობა
--- ფასადის ქვით მოპირკეთება
--- კონდიციონერის სამონტაჟო ადგილი

შენიშვნა

k¹= 746.7 m²

მოშენების ფართი --- 746.7 m²

ცვლილების გარეშე

დამკვეთი შ.პ.ს. აქსისი	მისამართი | საბურთალოს ქ№40
შეთანხმებულია დამკვეთთან	ხელმოწერა |

პროექტის დასახელება
საცხოვრებელი სახლი აბაშიძის ქუჩაზე №34; 36

აქსისი
ყაზბეგის გამზირი №24
ტელ. 241717


თანამდებობა	გვარი	ხელმოწერა	თარიღი
საპრ.დეპ.უფროსი	ნ. მოსულიშვილი		
საპრ.დეპ.მთ.არქ.	ნ. კილასონია		
მთ. ინჟინერი	ა.ზეროშვილი		
არ.ავტორი	რ.ფარცვანია		
დამუშავება	დ.ჩუბინიძე		

II ბლოკი. I კომერციული სართული +0.00 ნიშნულზე		მასშტაბი 1:200
სტადია მპრ	ფურცელი ა-4	სულ ფურცელი 84

ფორმატი ა-3	თბილისი 2016 დავალება №

II ბლოკი
გეგმა +4.20 ნიშნულზე
II კომერციული სართული

სართულის სამშენებლო ფართი +4.20 ნიშნულზე--- 746.7 m²

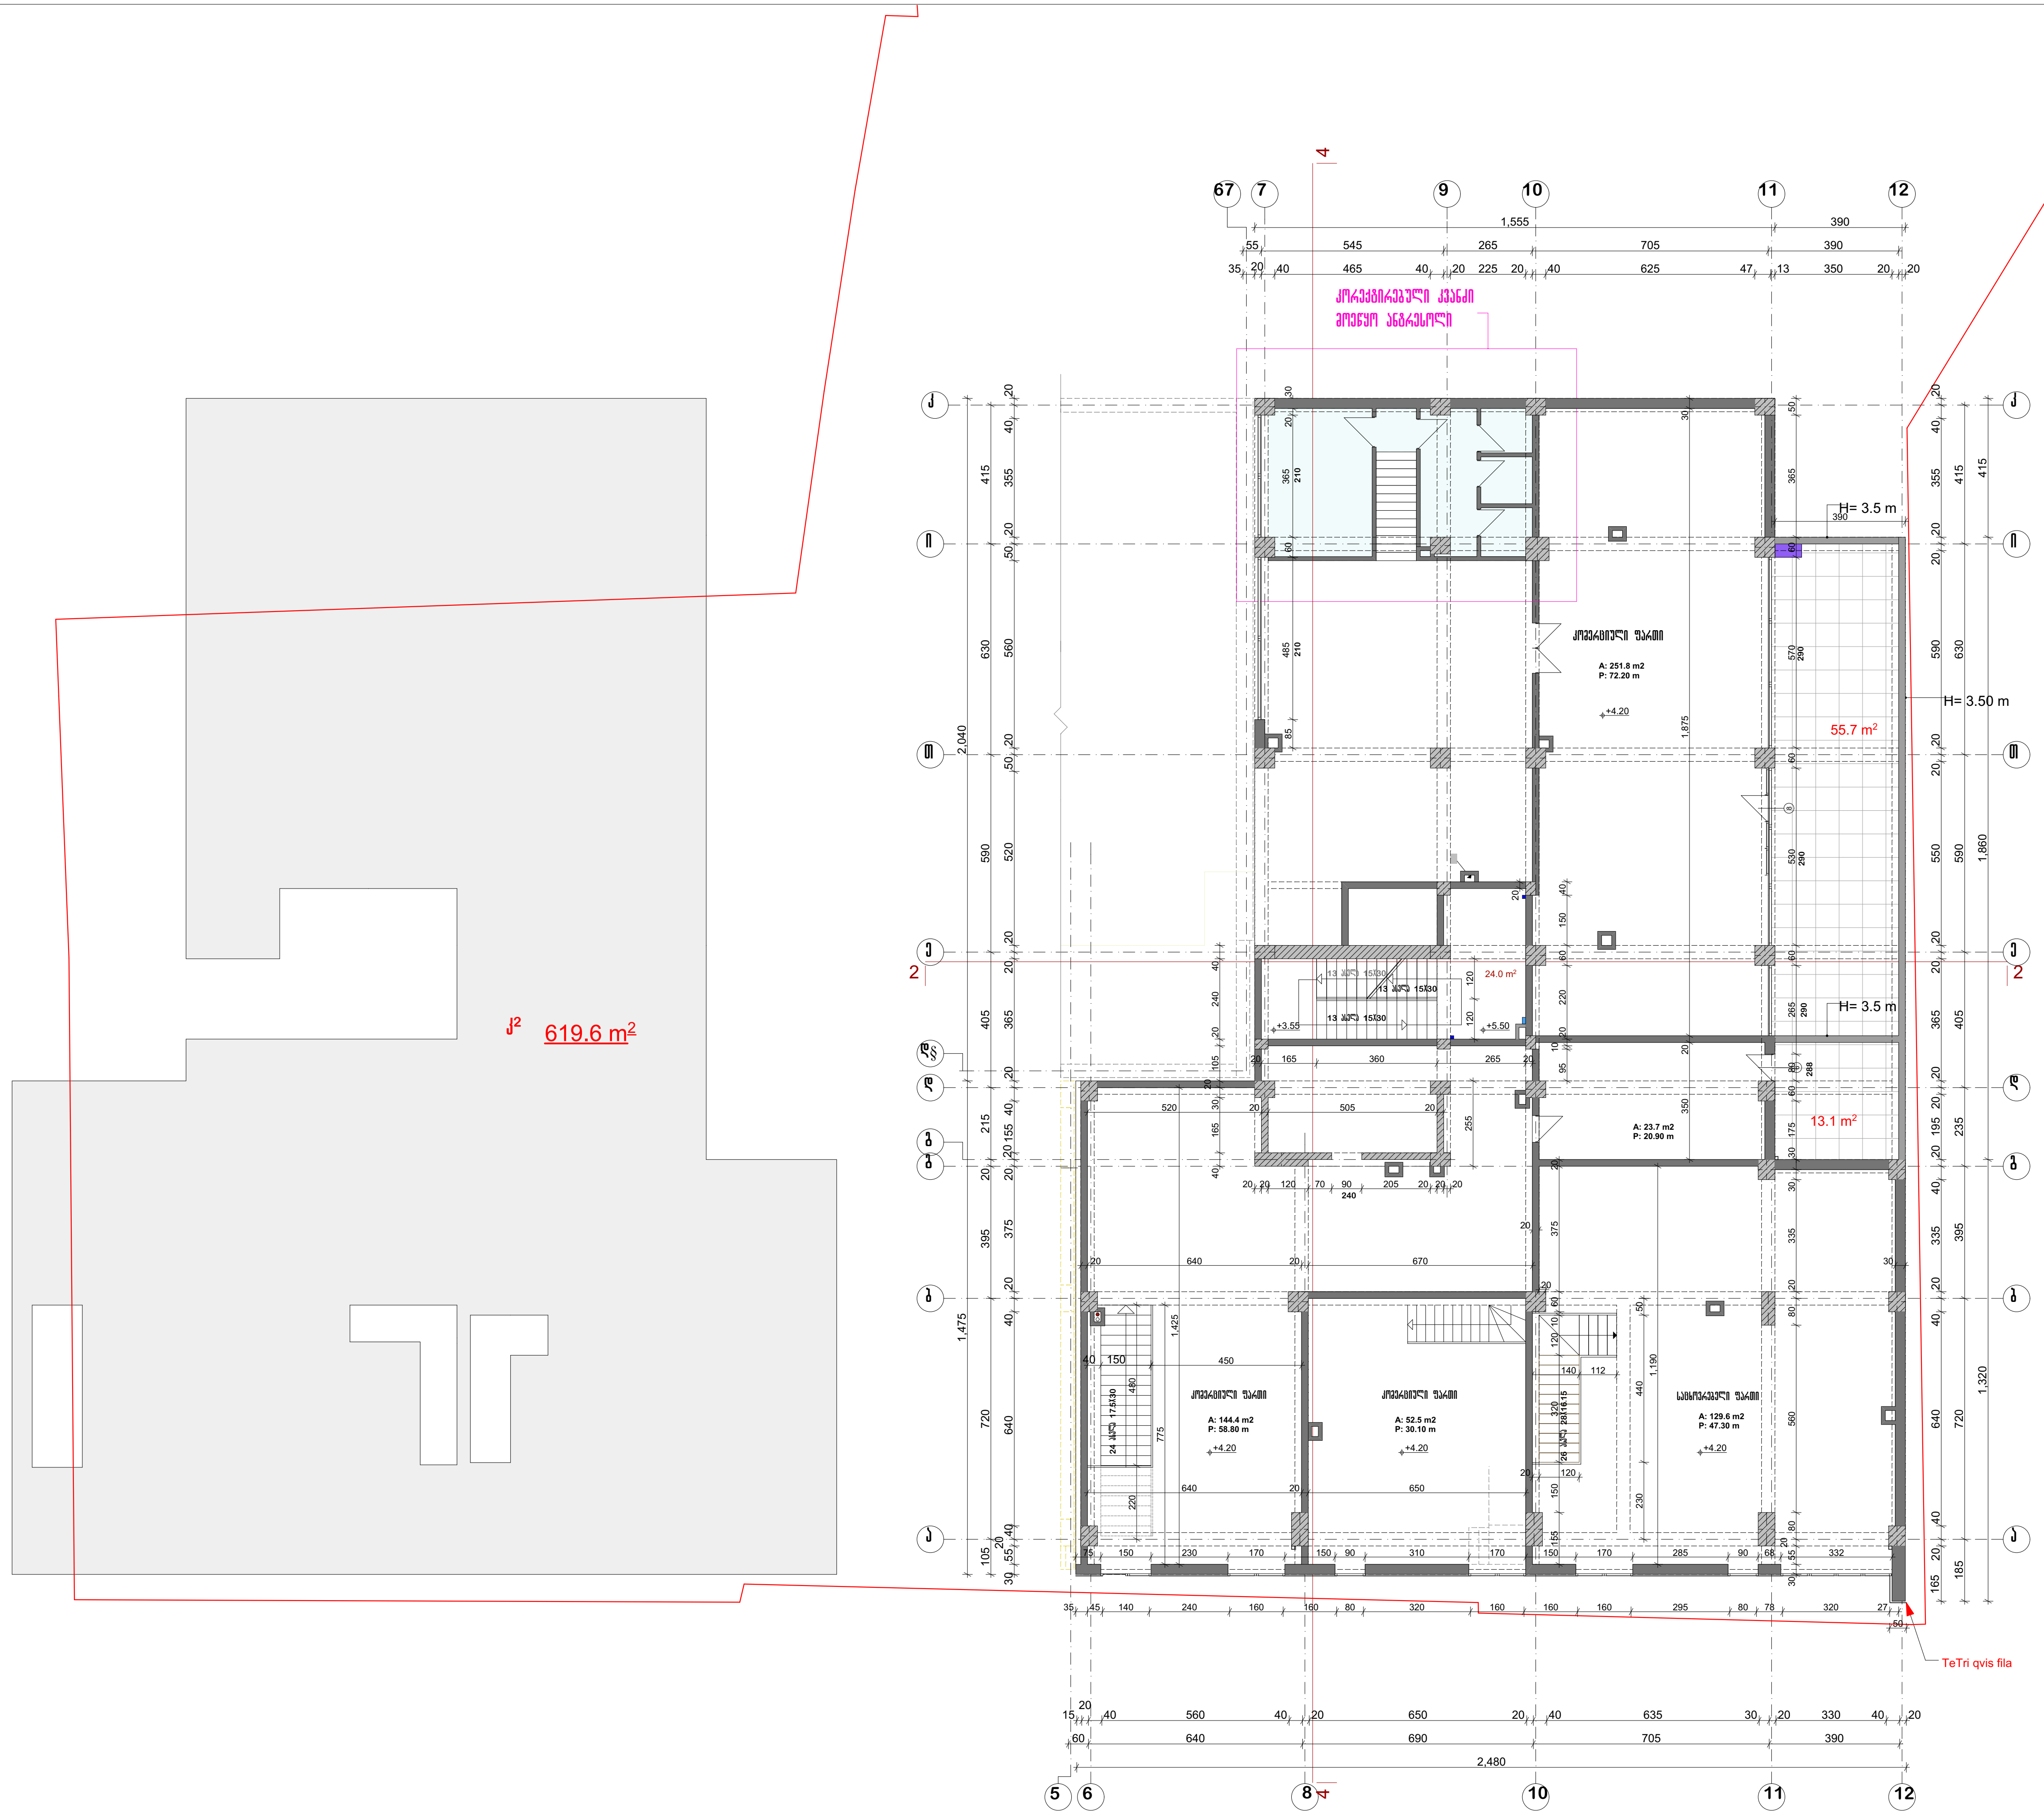

შენობის სქემა

N

III ბლოკი

I ბლოკი

II ბლოკი

პ ი რ ო ბ ი თ ი   ა ღ ნ ი შ ვ ნ ე ბ ი

--- ტერიტორიის წითელი ხაზი
--- მონოლითური კონსტრუქცია
--- აგურის წყობა
--- ფასადის ქვით მოპირკეთება
--- კონდიციონერის სამონტაჟო ადგილი
--- ტექნიკური დანადგარი

შ ე ნ ი შ ვ ნ ა

1. ღიობის ზომები მოცემულია იატაკის არქიტექტურული ნიშნულიდან.
2. აივნისა და მოაჯირების მოწყობა და მოსაპირკეთებელი კვანძები იხ.
3. ლიფტის კარის წინ იატაკის მოწყობა (30 სმ) მოხდეს ლიფტის კარის ჩამაგრების შემდეგ.
4. ლიფტის ღიობები შევისოს 20სმ. აგურის კედლით

დამკვეთი შ.პ.ს. აქსისი	მისამართი	საბურთალოს ქ№40
შეთანხმებულია დამკვეთთან	ხელმოწერა	


პროექტის დასახელება

საცხოვრებელი სახლი აბაშიძის ქუჩაზე №34; 36

აქსისი — ყაზბეგის გამზირი №24 ტელ. 241717

თანამდებობა	გვარი	ხელმოწერა	თარიღი
საარ.დაჯ.უფროსი	ნ. მოსულიშვილი		
საარ.დაჯ.მთ.არქ.	ნ. კილასონია		
მთ. ინჟინერი	ა.გვაროშვილი		
არ.ავტორი	რ.ფარცვანია		
დამუშავა	დ.ჩუბინიძე		

II ბლოკი. II კომერციული სართული +4.20 ნიშნულზე		მასშტაბი 1:200
სტადია მ.პ.	ფურცელი ა-5	სულ ფურცელი 84

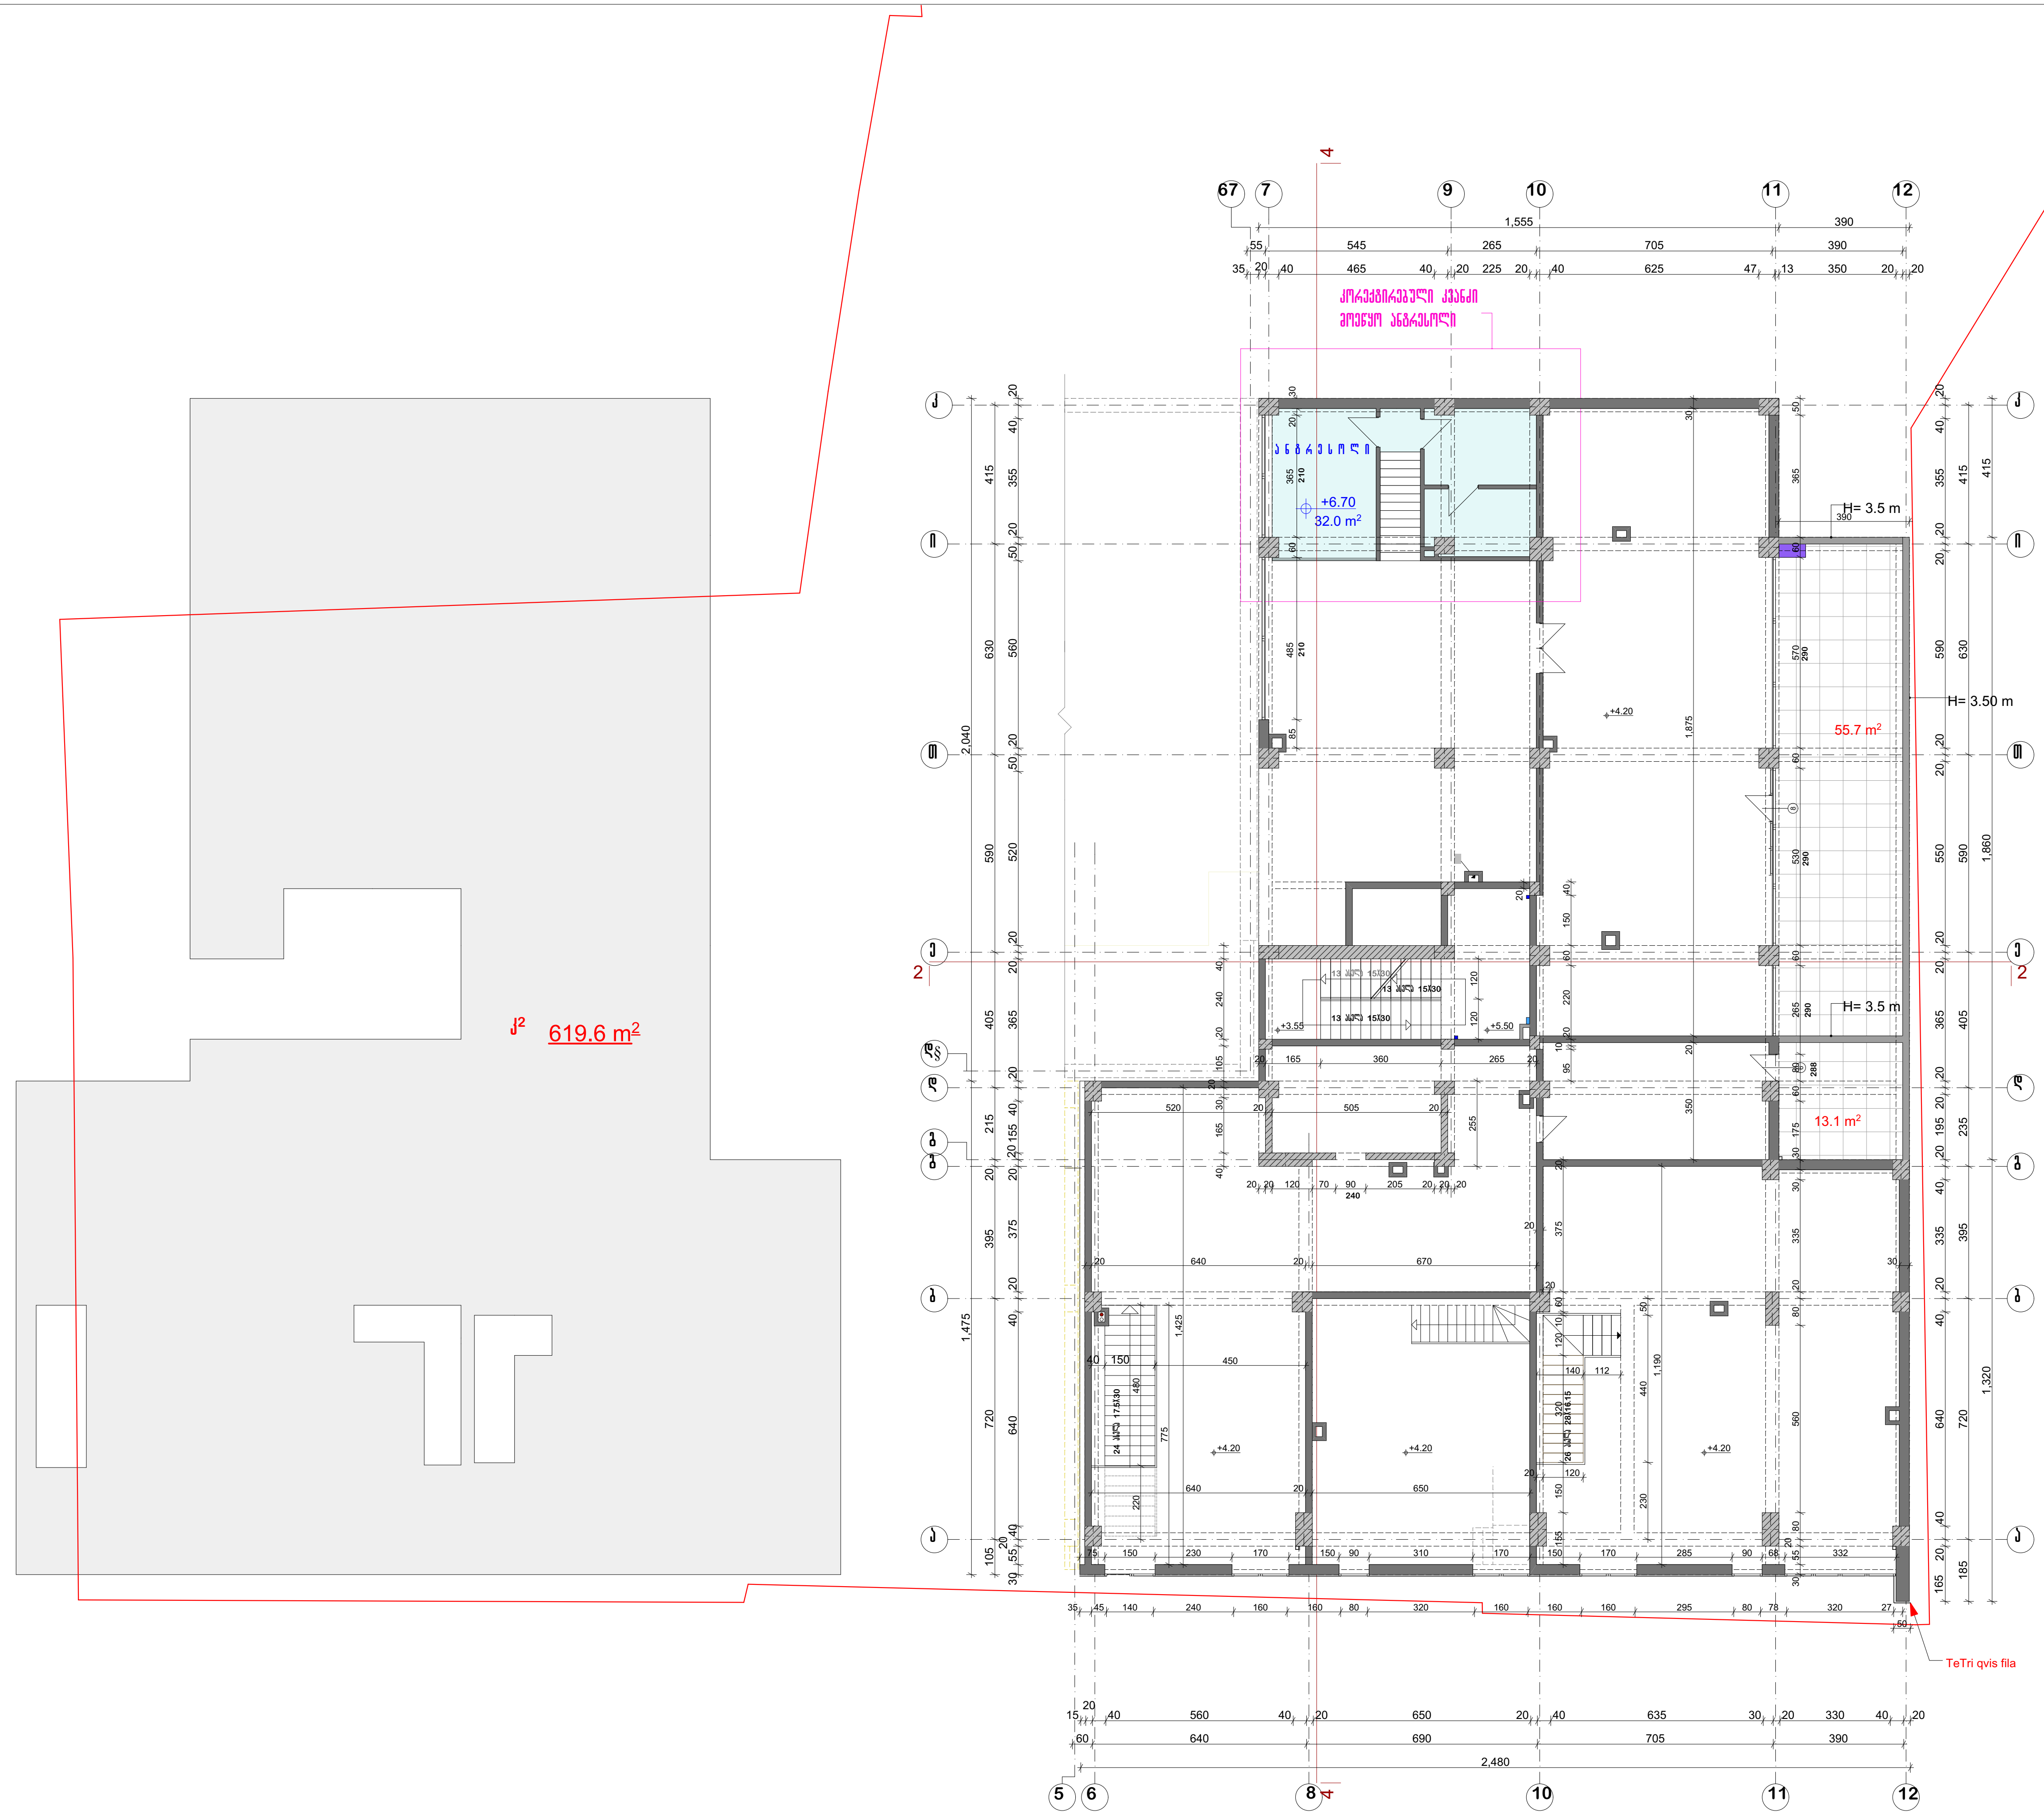

ფორმატი ф-3	თბილისი 2016 დაკვეთა №	

II ბლოკი
გეგმა +4.20 ნიშნულზე
II კომერციული სართული

სართულის საშენებლო ფართი +4.20 ნიშნულზე--- 746.7 m²

პირობითი აღნიშვნები

--- ტერიტორიის წითელი ხაზი
--- მონოლითური კონსტრუქცია
--- აგურის წყობა
--- ფასადის ქვით მოპირკეთება
--- კონდიციონერის სამონტაჟო ადგილი
--- ტექნიკური დანადგარი

შენიშვნა

1. ლიფტის ზომები მოცემულია იატაკის არქიტექტურული ნიშნულიდან.
2. ავეჯისა და მოაჯირების მოწყობა და მოსაპირკეთებელი კვანძები იხ.
3. ლიფტის კარის წინ იატაკის მოწყობა (30 სმ) მოხდეს ლიფტის კარის ჩამაგრების შემდეგ.
4. ლიფტის ღიობები შევსდეს 20სმ. აგურის კედლით

დამკვეთი	შ.პ.ს. აქსისი	მისამართი	საბურთალოს ქ№40
შეთანხმებულია დამკვეთთან		ხელმოწერა	

პროექტის დასახელება

საცხოვრებელი სახლი აბაშიძის ქუჩაზე №34; 36

აქსისი — ყაზბეგის გამზირი №24 ტელ. 241717

თანამდებობა	გვარი	ხელმოწერა	თარიღი
საპრ.დეპ.უფროსი	ნ. მოსულიშვილი		
საპრ.დეპ.მთ.არქ.	ნ. კილასონია		
მთ. ინჟინერი	ა.ბეროშვილი		
პრ.ავტორი	რ.ფარცვანია		
დაამუშავა	დ.ჩუბინიძე		

II ბლოკი. II კომერციული სართული ანტრესოლის გეგმა +6.70 ნიშნულზე	მასშტაბი 1:200

	ფურცელი	სულ ფურცელი
სტადია მ.პრ	ა-5	84

ფორმატი A-3	თბილისი 2016
	დაკვეთა №

II ბლოკი

გეგმა +9.40 ნიშნულზე

I საცხოვრებელი სართული

სართულის სამშენებლო ფართი +9.40 ნიშნულზე--- 723.5 m²

შენობის სქემა

N

III ბლოკი

I ბლოკი

II ბლოკი



პირობითი აღნიშვნები

--- ტერიტორიის წითელი ხაზი

--- მონოლითური კონსტრუქცია

--- აგურის წყობა

--- ფასადის ქვით მოპირკეთება

ქვაბის ადგილი

კონდიციონერის გარე აგრეგატი

შენიშვნა

1. ლიფტის ზომები მოცემულია იატაკის არქიტექტურული ნიშნულიდან.
2. აივნისა და მოაჯირების მოწყობა და მოსაპირკეთებელი კვანძები იხ. დანართი I; II; ა-46
3. ლიფტის კარის წინ იატაკის მოწყობა (30 სმ) მოხდეს ლიფტის კარის ჩამაგრების შემდეგ.

ცვლილების გარეშე

დამკვეთი შ.პ.ს. აქსისი	მისამართი	საბურთალოს ქ№40
შეთანხმებულია დამკვეთთან	ხელმოწერა	

პროექტის დასახელება

საცხოვრებელი სახლი ააპიმის ქუჩაზე №34; 36

აქსისი

ყაზბეგის გამზირი №24
ტელ. 241717

თანამდებობა	გვარი	ხელმოწერა	თარიღი
საარ.დაპ.უფროსი	ნ. მოსულიშვილი		
საარ.დაპ.მთ.არქ.	ნ. ქიღასონია		
მთ. ინჟინერი	ა.აპროშვილი		
პრ.ავტორი	რ.ფარცვანია		
დაამუშავა	დ.ჩუბინიძე		

II ბლოკი. I საცხოვრებელი სართული +9.40ნიშნულზე	მასშტაბი 1:250
სადია მპ	ფურცელი ა-6 / სულ ფურცელი 84

ფორმატი A-3	თებერვალი 2016
	დაკვეთა №

II ბლოკი

გეგმა +13.00 ნიშნულზე

II საცხოვრებელი სართული

სართულის სამშენებლო ფართი +13.00 ნიშნულზე--- 719.9 m²



სიტუაციური სქემა

N

III ბლოკი

I ბლოკი

II ბლოკი

პირობითი აღნიშვნები

--- საზღვრის წითელი ხაზი

--- მონოლითური კონსტრუქცია

--- აგურის წყობა

--- ფასადის ქვით მოპირკეთება

--- კონდიციონერის სამონტაჟო ადგილი

დენი

წყალი

გაზი

ქვაბის ადგილი

კონდიციონერის გარე აგრეგატი

შენიშვნა

1. ღიობის ზომები მოცემულია იატაკის არქიტექტურული ნიშნულიდან.
2. აივნისა და მოაჯირების მოწყობა და მოსაპირკეთებელი კვანძები იხ. დანართი I; II; ა-46
3. ლიფტის კარის წინ იატაკის მოწყობა (30 სმ) მოხდეს ლიფტის კარის ჩამაგრების შემდეგ.

ცვლილების გარეშე

დამკვეთი შ.პ.ს. ახისი	მისამართი	საბურთალოს ქ№40
შეთანხმებულია დამკვეთთან	ხელმოწერა	


პროექტის დასახელება

საცხოვრებელი სახლი აბაშიძის ქუჩაზე №34; 36

ყაზბეგის გამზირი №24
ტელ. 241717

თანამდებობა	გვარი	ხელმოწერა	თარიღი
სარ.დამ.უფროსი	ნ. მოსულიშვილი		
სარ.დამ.მთ.არქ.	ნ. კოლაბოჩია		
მთ. ინჟინერი	ა.გავრიშვილი		
არ.ავტორი	რ.ფარცვანია		
დამხაზავი	დ.ჩუბინიძე		


II ბლოკი. II საცხოვრებელი სართული +13.00 ნიშნულზე		მასშტაბი 1:200
სადია გარ	ფურცელი ა-7	სულ ფურცელი 84

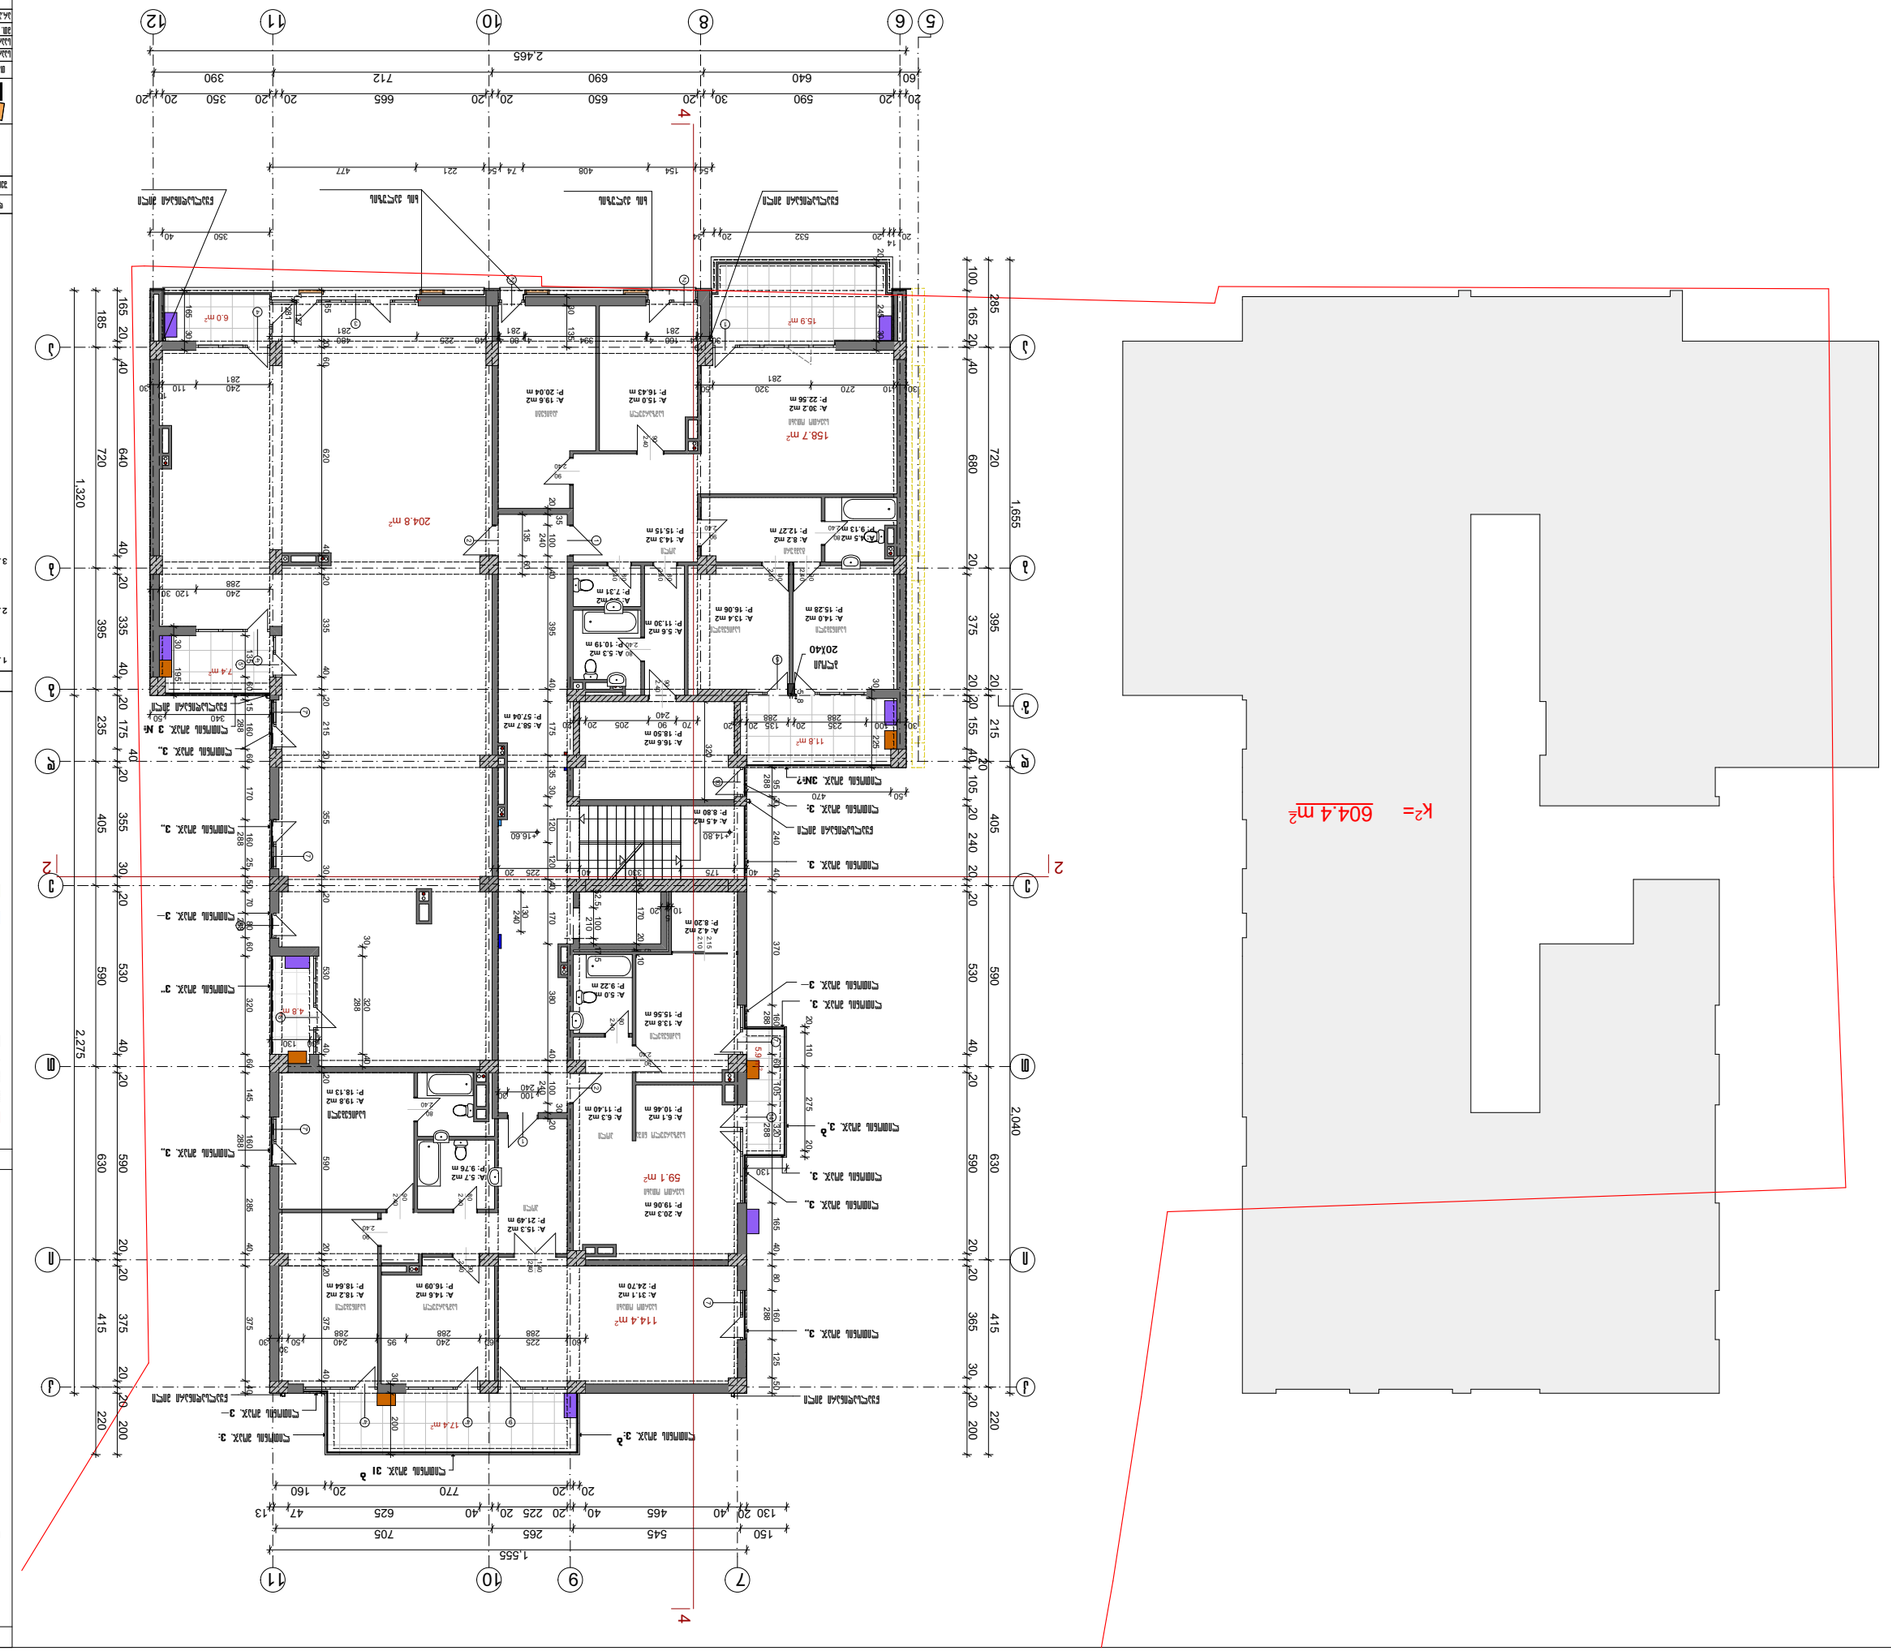

N
K²= 604.4 m²
158.7 m²
204.8 m²
59.1 m²
114.4 m²
17.4 m²
11.8 m²
15.9 m²
74 m²
4.8 m²
6.0 m²
1,555
2,465
2,275
1,320
1,655
2,040

ფორმატი A-3	თბილისი 2016 დავალება №


II ბლოკი
გეგმა +20.20 ნიშნულზე
IV საცხოვრებელი სართული

სართულის სამშენებლო ფართი +20.20 ნიშნულზე--- 721.5 m²

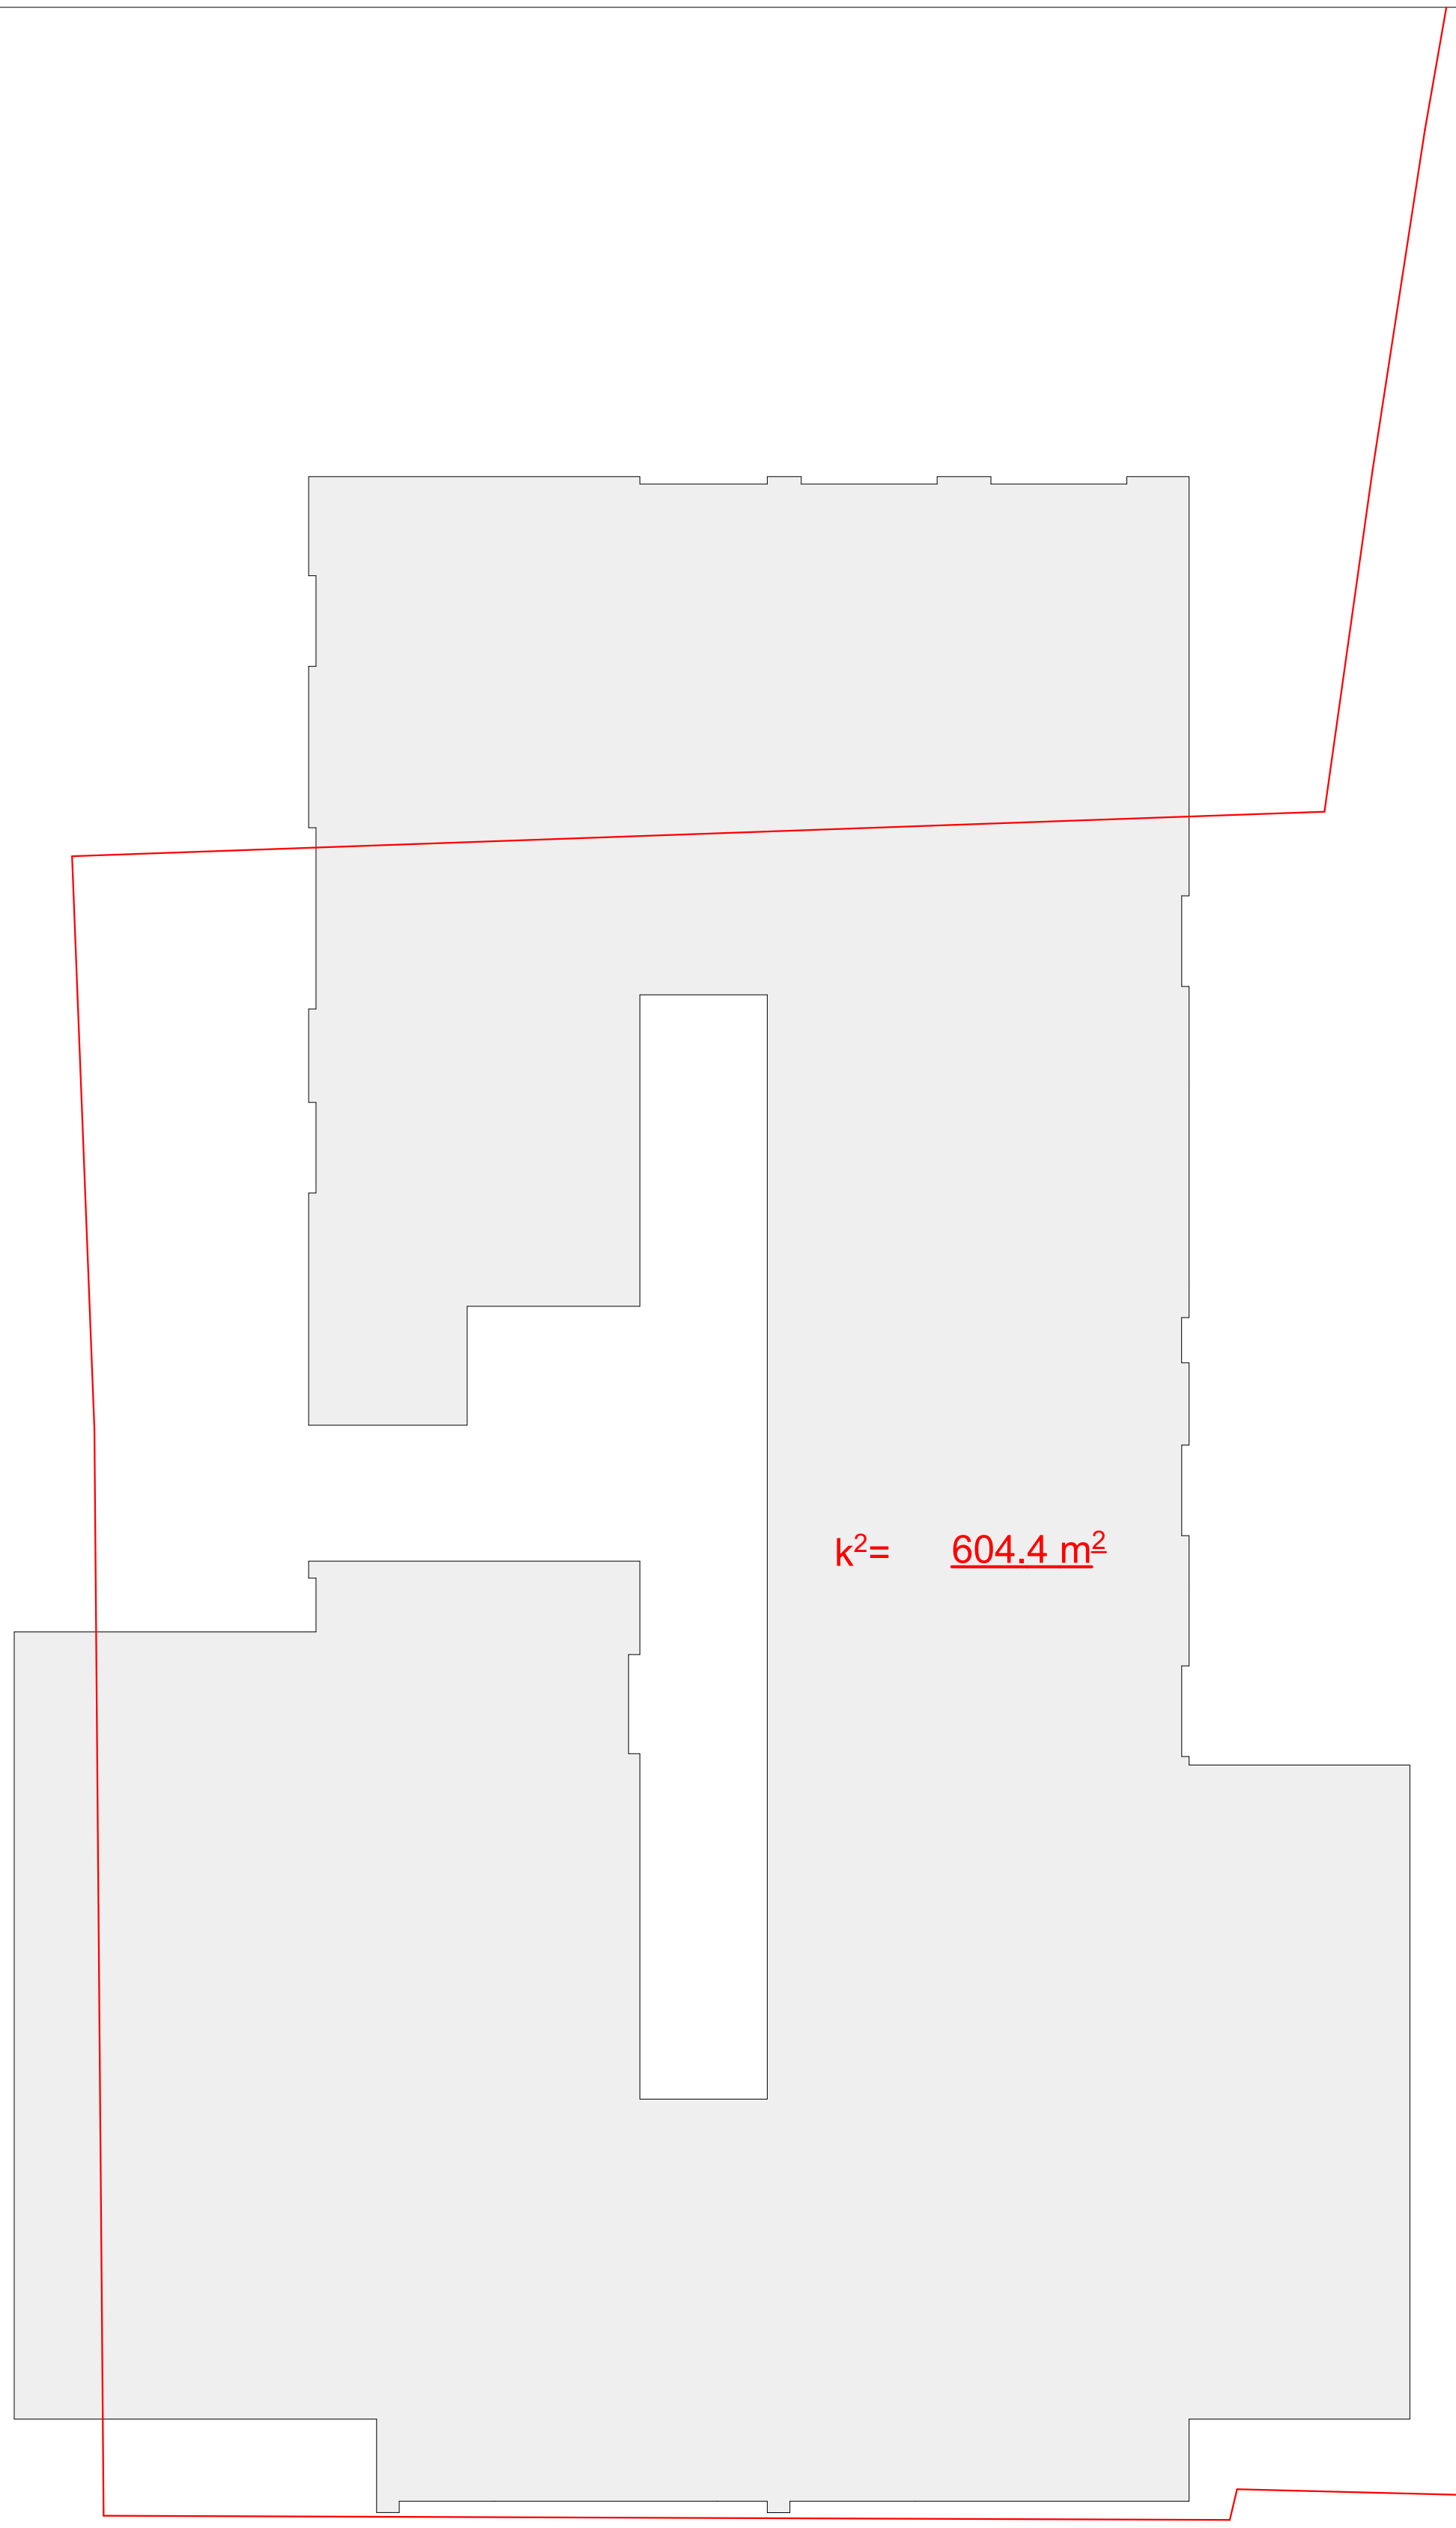

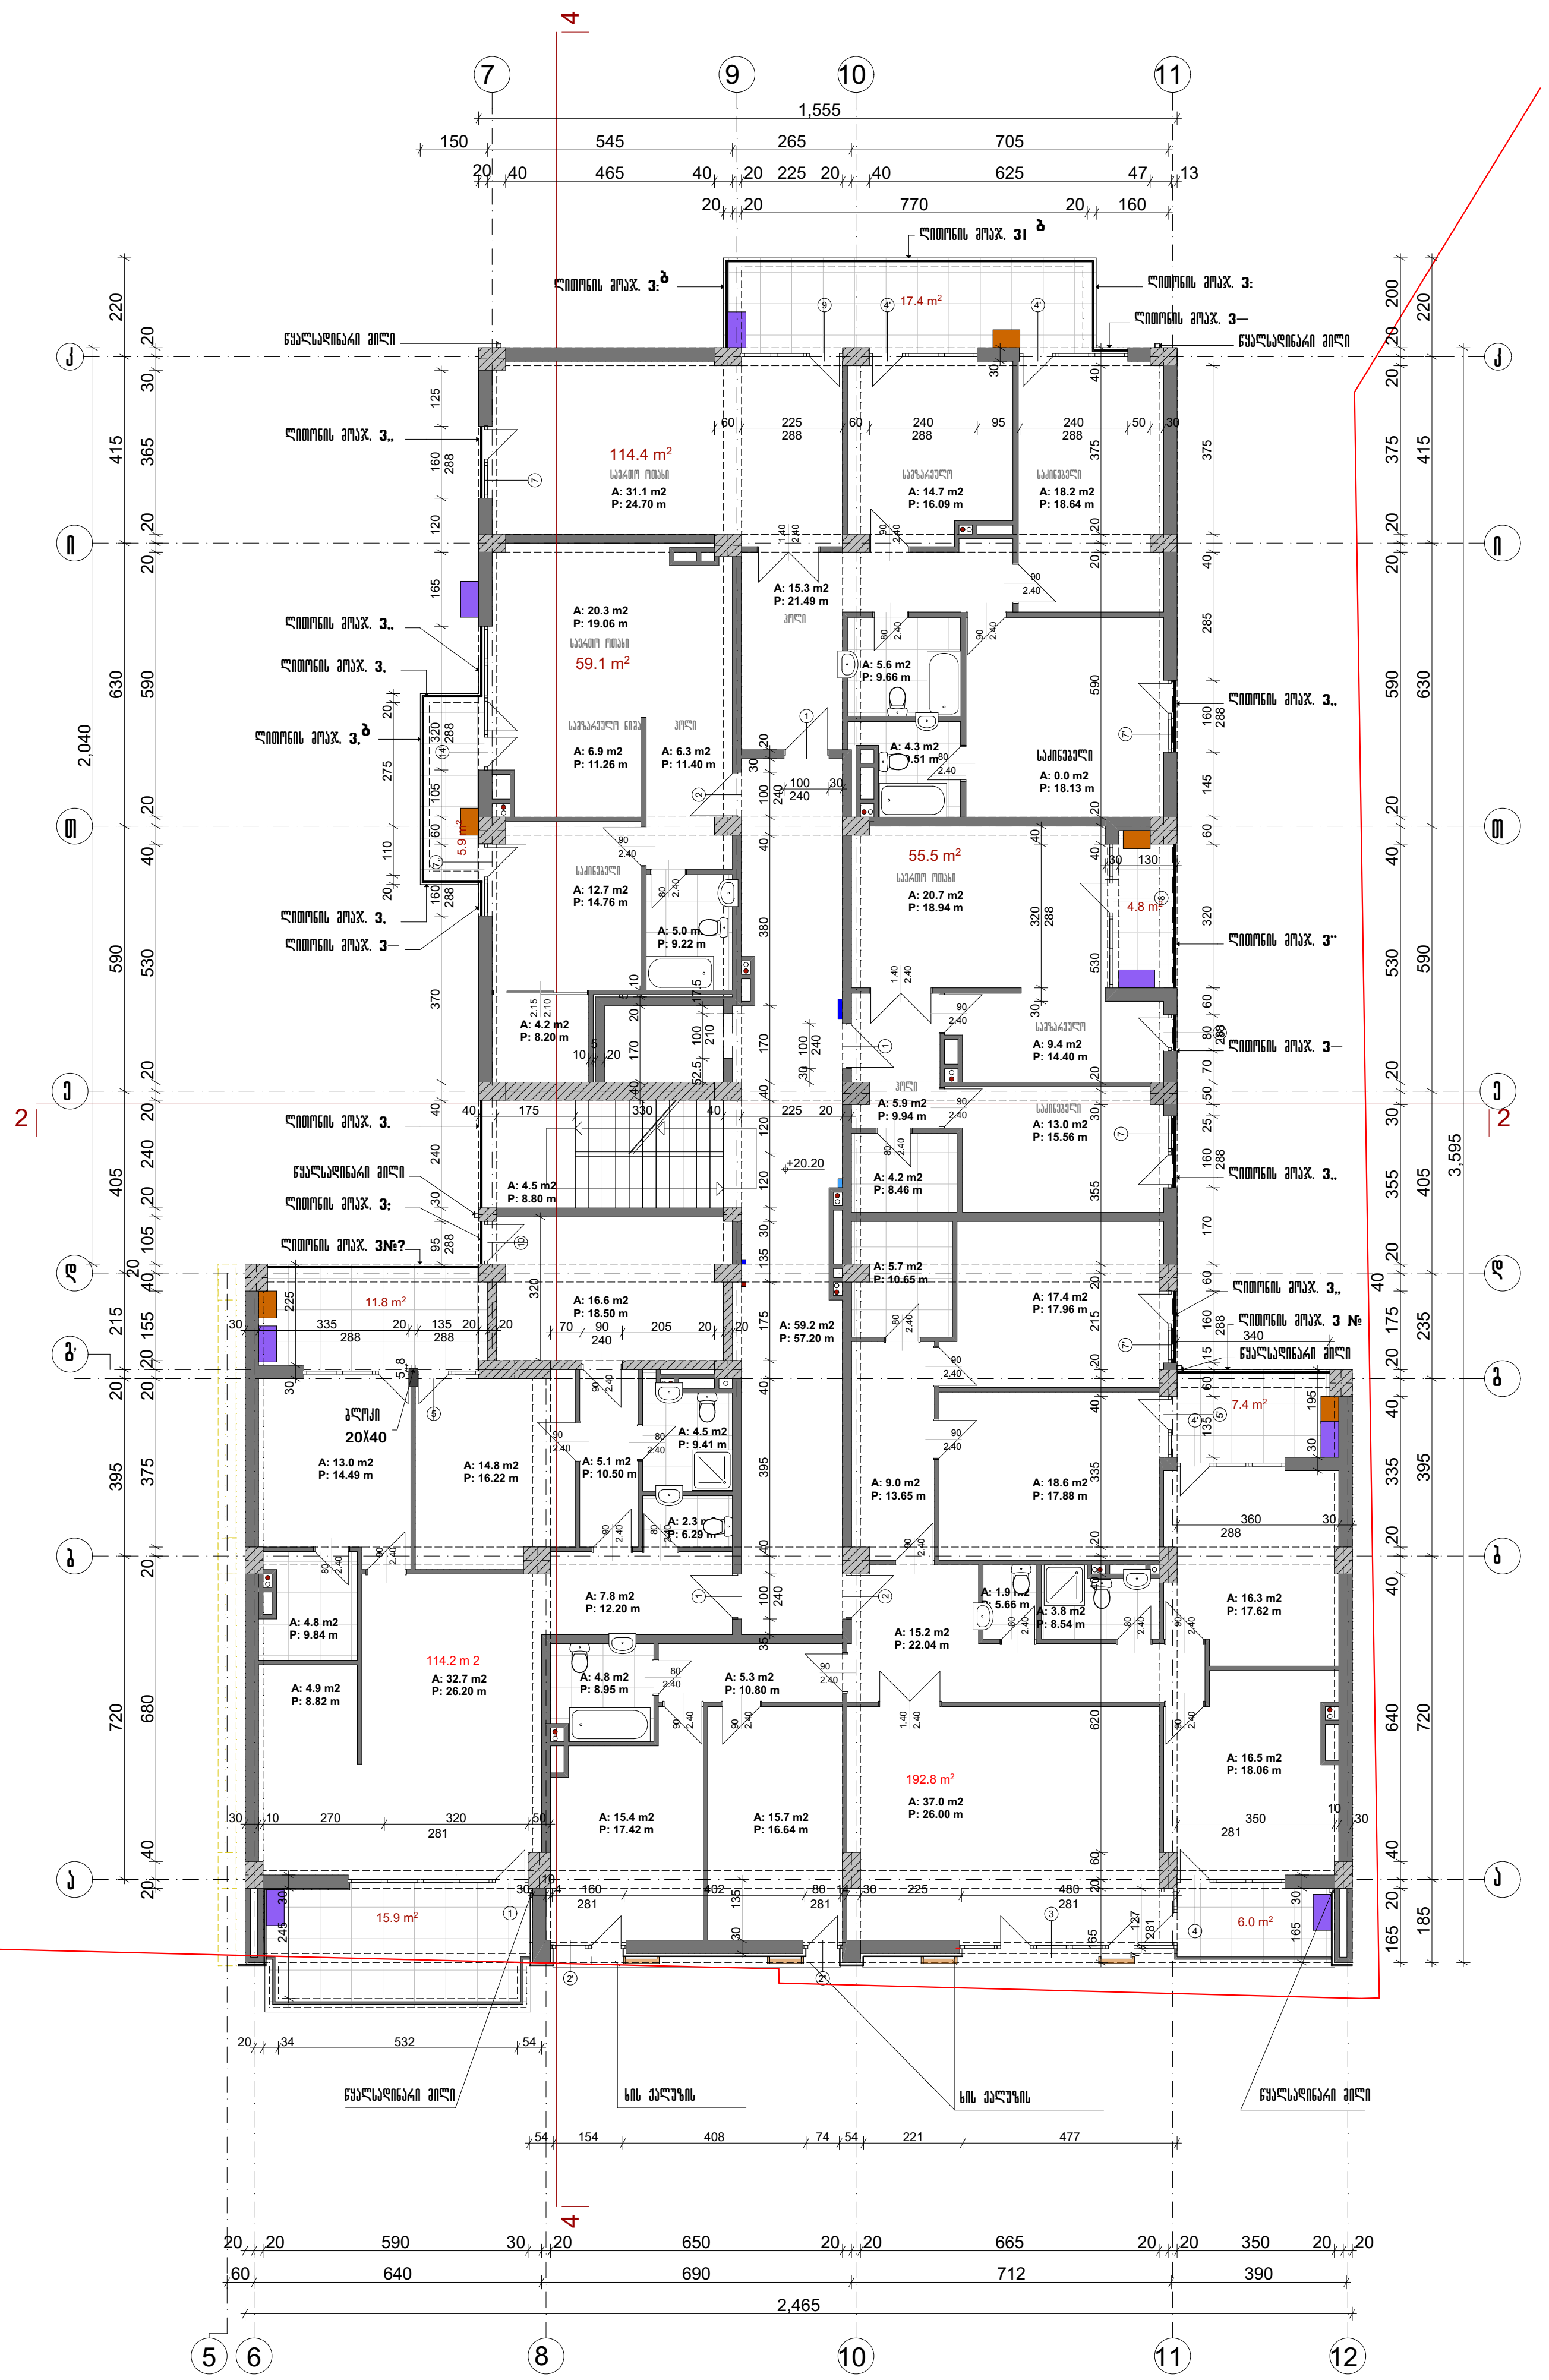

შენიშნეთ სქემა

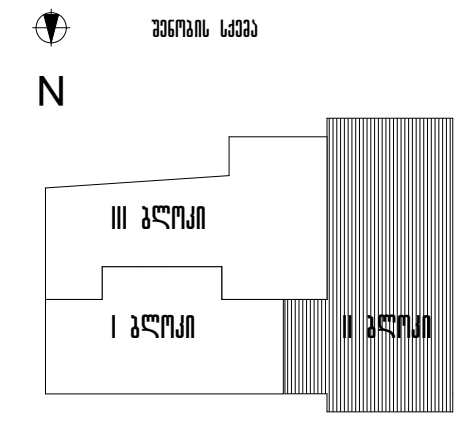

პირობითი აღნიშვნები

--- გაბარიტის წითელი ხაზი
--- მონოლითური კონსტრუქცია
--- აგურის წყობა
--- ფასადის ქვით მოპირკეთება
--- კონდიციონერის სამონტაჟო ადგილი

ქვაბის ადგილი

კონდიციონერის გარე აგრეგატი

შენიშვნა

1. ლიფტის ზომები მოცემულია იატაკის არქიტექტურული ნიშნულიდან.
2. ავეჯისა და მოაჯირების მოწყობა და მოსაპირკეთებელი კვანძები იხ. დანართი I; II; ა-46
3. ლიფტის კარის წინ იატაკის მოწყობა (30 სმ) მოხდეს ლიფტის კარის ჩამაგრების შემდეგ.

ცვლილების გარეშე

დამკვეთი შ.პ.ს. აქსისი	მისამართი	საბურთალოს ქ№40
შეთანხმებულია დამკვეთთან	ხელმოწერა	


პროექტის დასახელება

საცხოვრებელი სახლი ააშიძის ქუჩაზე №34; 36

აქსისი — ყაზბეგის გამზირი №24, ტელ. 241717

თანამდებობა	გვარი	ხელმოწერა	თარიღი
საარ.დამ.უფროსი	ნ. მოსულიშვილი		
საარ.დამ.მთ.არქ.	ნ. კილასონია		
მთ. ინჟინერი	ა.აბაროველი		
არ.ავტორი	რ.ფარცვანია		
დაამუშავა	დ.ჩუბინიძე		

II ბლოკი. IV საცხოვრებელი სართული გეგმა +20.20 ნიშნულზე	მასშტაბი 1:200
სტადია	ფურცელი ა-8 / სულ ფურცელი 84

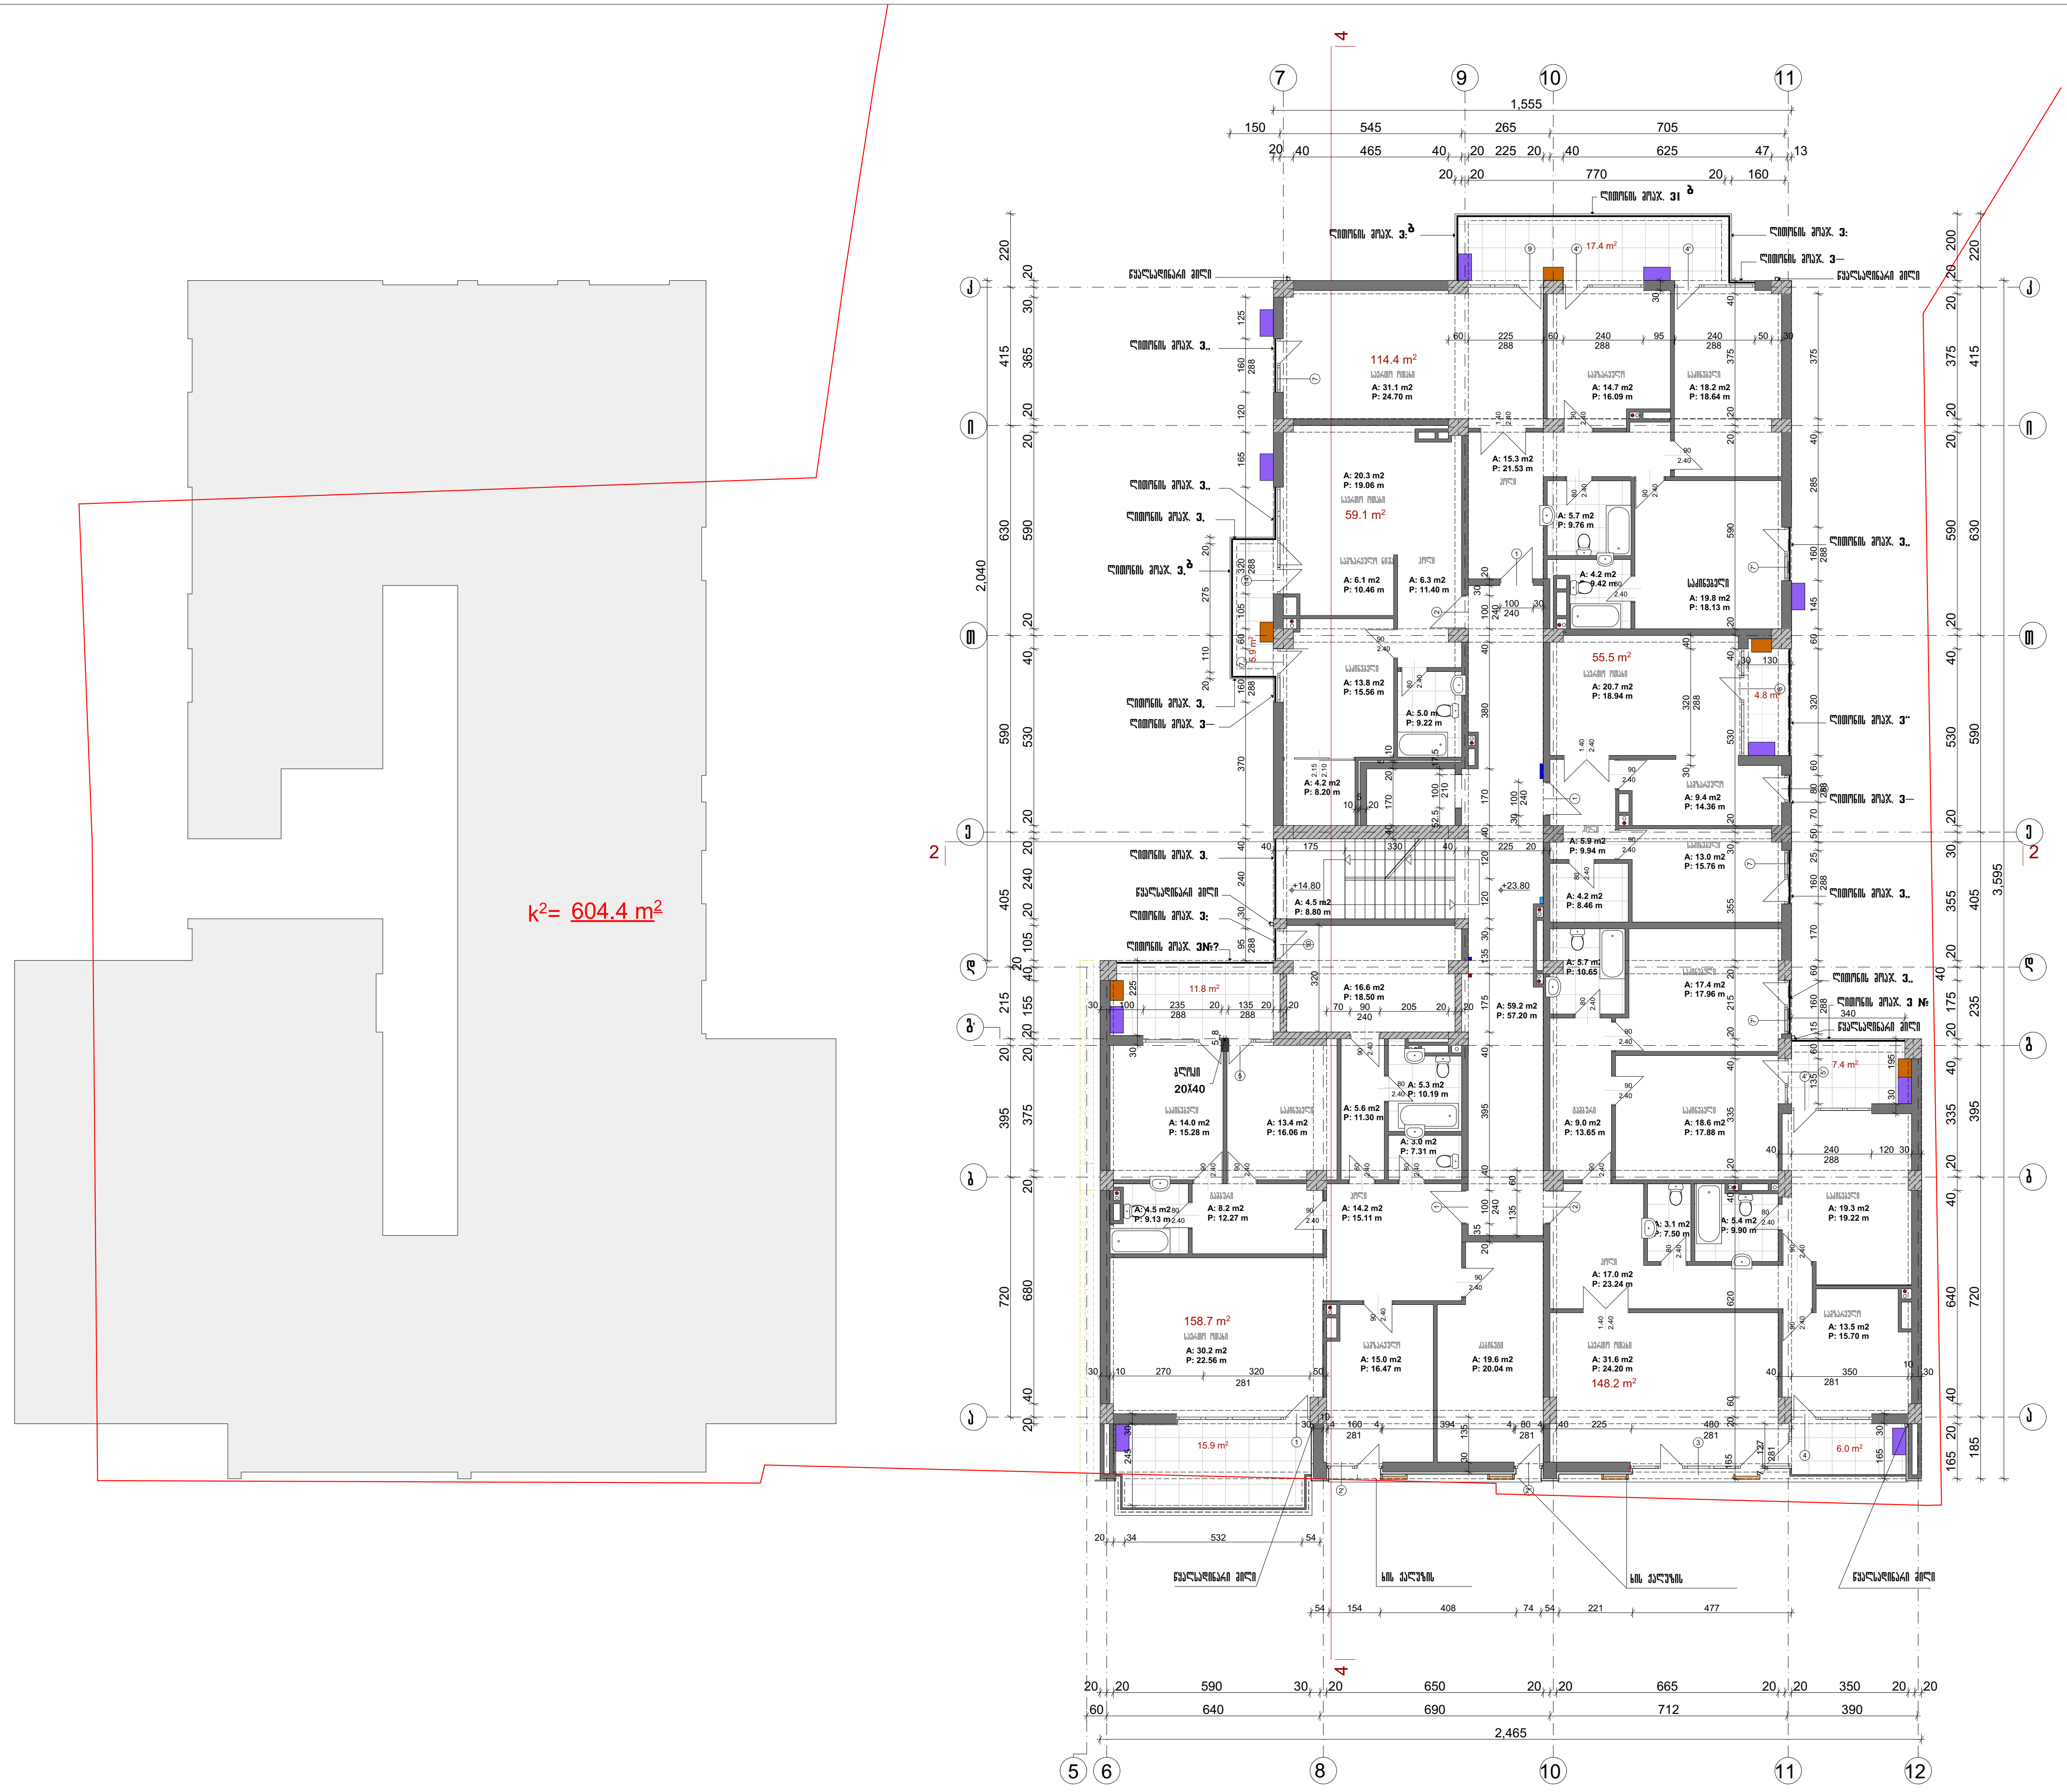

ფურცელი A-3 | თებერვალი 2016 | დაკვეთა №

II ბლოკი
გეგმა +23.80 ნიშნულზე
V საცხოვრებელი სართული

სართულის საერთო ფართი +23.80 ნიშნულზე--- 721.5 m^2

შენობის სქემა

N

III ბლოკი
I ბლოკი
II ბლოკი

პირობითი აღნიშვნები

--- ტერიტორიის წითელი ხაზი
--- მონოლითური კონსტრუქცია
--- აგურის წყობა
--- ფასადის ქვით მოპირკეთება
--- კონდიციონერის სამონტაჟო ადგილი

ქვაბის ადგილი
კონდიციონერის გარე აგრეგატი

შენიშვნა

1. ღიობის ზომები მოცემულია იატაკის არქიტექტურული ნიშნულიდან.
2. აივნისა და მოაჯირების მოწყობა და მოსაპირკეთებელი კვანძები იხ. დანართი I; II; ა-46
3. ლიფტის კარის წინ იატაკის მოწყობა (30 სმ) მოხდეს ლიფტის კარის ჩამაგრების შემდეგ.

ცვლილების გარეშე

დამკვეთი	შ.პ.ს. აქსისი	მისამართი	საბურთალოს ქ№40
შეთანხმებულია დამკვეთთან		ხელმოწერა	


პროექტის დასახელება


საცხოვრებელი სახლი აბაშიძის ქუჩაზე №34; 36

აქსისი — ყაზბეგის გამზირი №24 ტელ. 241717

თანამდებობა	გვარი	ხელმოწერა	თარიღი
საარ.დაპ.უფროსი	ნ. მოსულიშვილი		
საარ.დაპ.მთ.არქ.	ნ. კილასონია		
მთ. ინჟინერი	ა.აპარიშვილი		
არ.ავტორი	რ.ფარცვანია		
დაამუშავა	დ.ჩუბინიძე		

II ბლოკი. V საცხოვრებელი სართული გეგმა +23.80 ნიშნულზე		მასშტაბი 1:200
სტადია მპ	ფურცელი ა-8	სულ ფურცელი 84

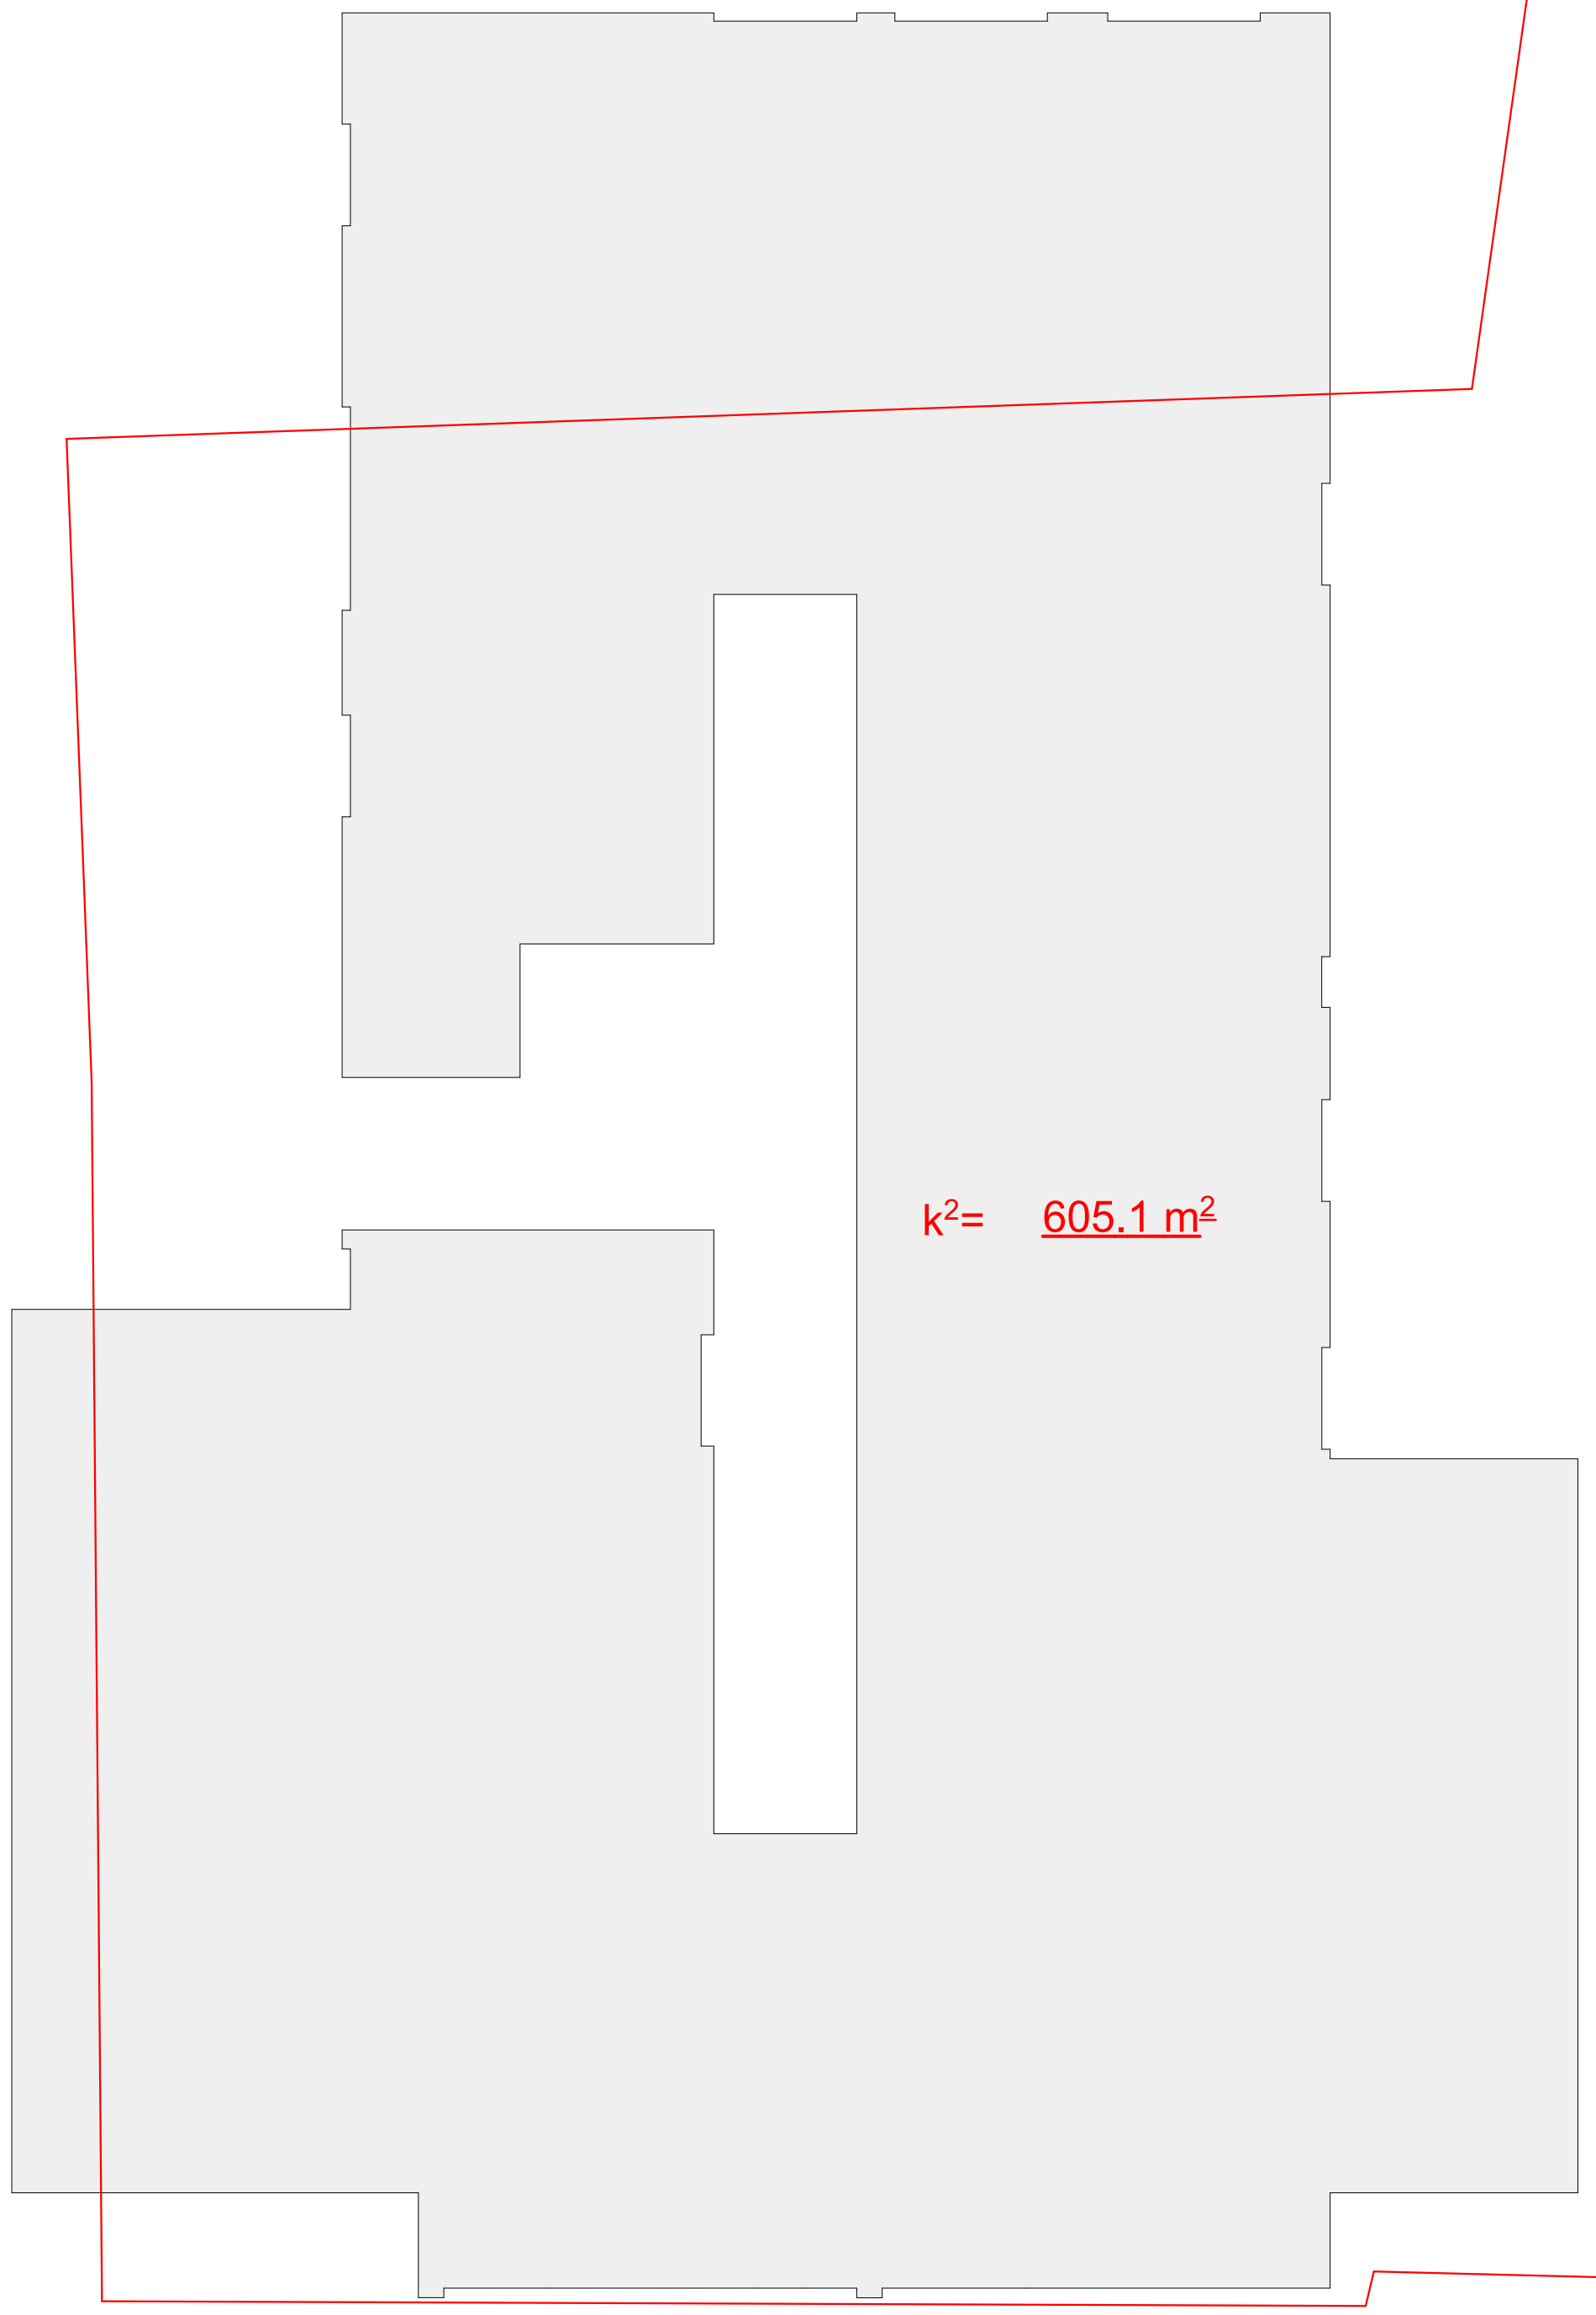

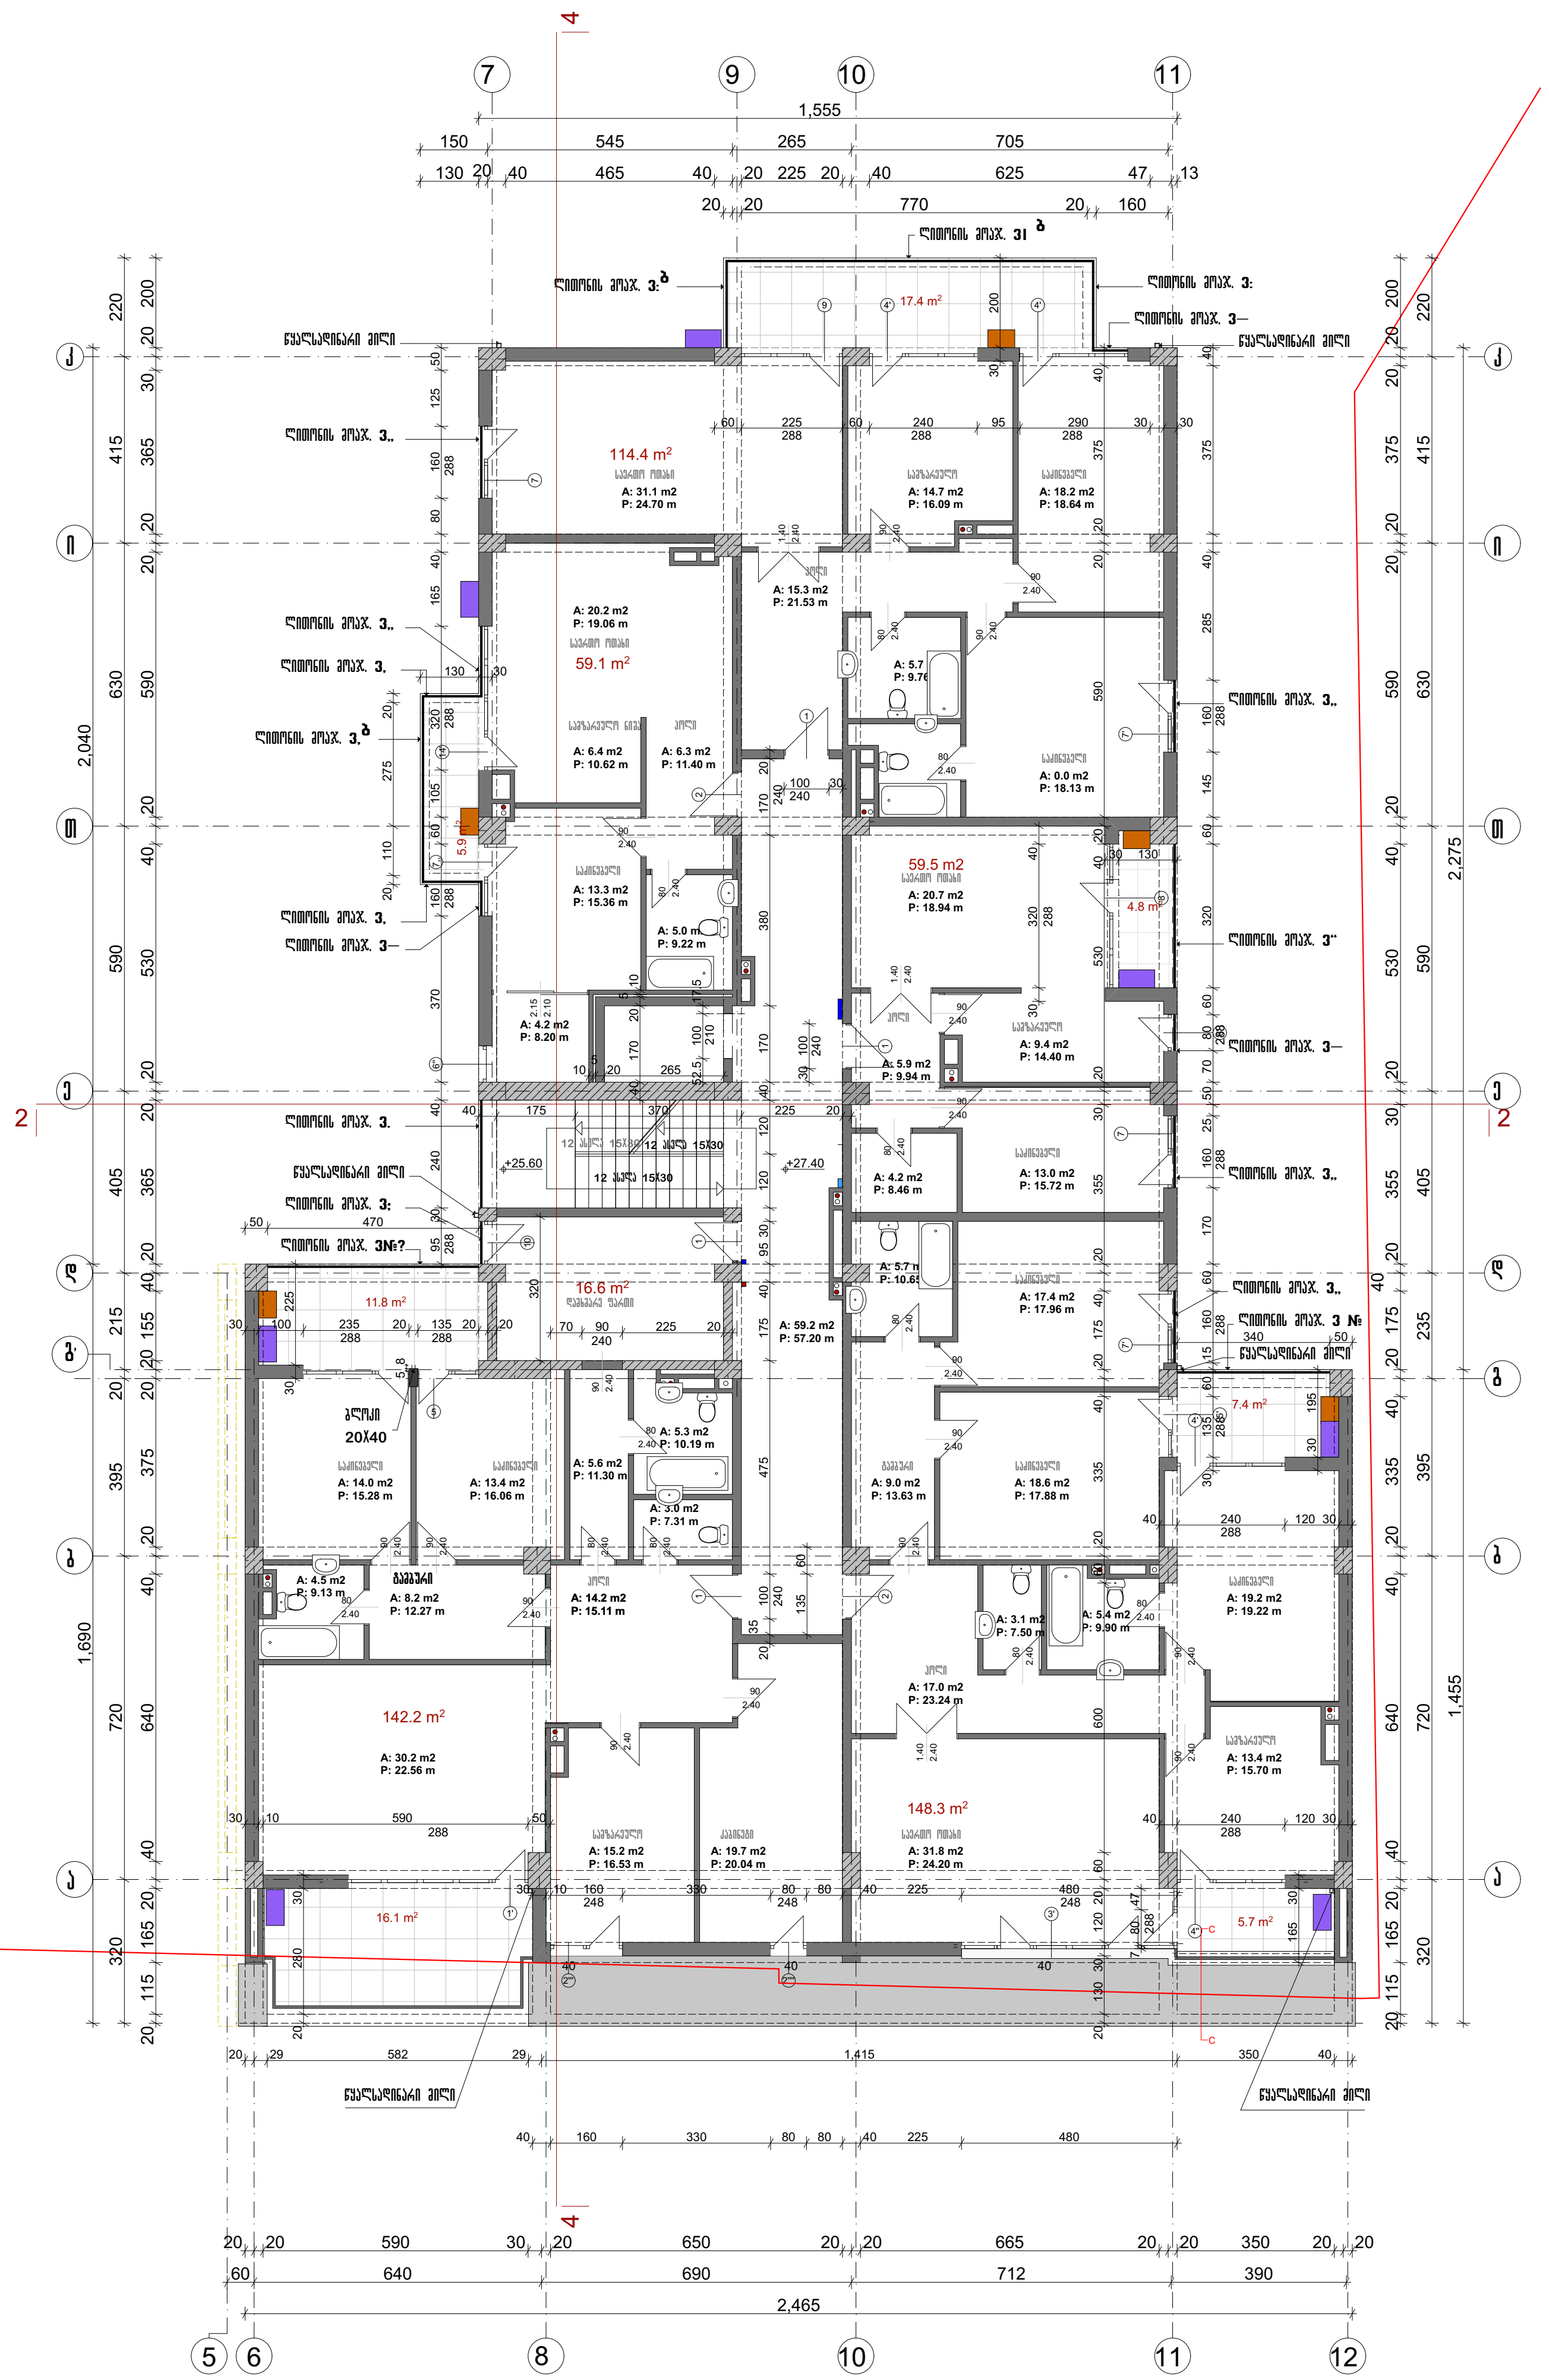


ფორმატი A-3	თებერვალი 2016 დაკვეთა №

II ბლოკი

გეგმა +27.40 ნიშნულზე

VI საცხოვრებელი სართული

სართულის საერთო ფართი +27.40 ნიშნულზე--- 747.0 m²

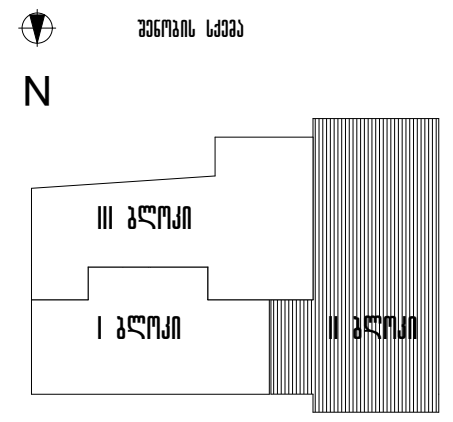

პირობითი აღნიშვნები

--- გამიჯვნის წითელი ხაზი

--- მონოლითური კონსტრუქცია

--- ბლოკის წყობა

შენიშვნა

1. ლიფის ზომები მოცემულია იატაკის არქიტექტურული ნიშნულიდან.
2. კიბისა და მოაჯირების მოწყობა და მოსაპირკეთებელი კვანძები იხ. დანართი II; ა-46; 49; 50
3. ლიფტის კარის წინ იატაკის მოწყობა (30 სმ) მოხდეს ლიფტის კარის ჩამაგრების შემდეგ.

ცვლილების გარეშე

დამკვეთი შ.პ.ს. აქსისი	მისამართი	საბურთალოს ქ№40
შეთანხმებულია დამკვეთთან	ხელმოწერა	

პროექტის დასახელება

საცხოვრებელი სახლი აბაშიძის ქუჩაზე №34; 36


აქსისი


ყაზბეგის გამზირი №24 ტელ. 241717

თანამდებობა	გვარი	ხელმოწერა	თარიღი
სარ.დაპ.უფროსი	ნ. მოსულიშვილი		
სარ.დაპ.მთ.არქ.	ნ. კილასონია		
მთ. ინჟინერი	ა.ბერიშვილი		
არ.ავტორი	რ.ფარცვანია		
დაამუშავა	დ.ჩუბინიძე		

II ბლოკი. VI საცხოვრებელი სართული გეგმა +27.40 ნიშნულზე	მასშტაბი 1:200

სტადია მპ	ფურცელი ა-9	სულ ფურცელი 84

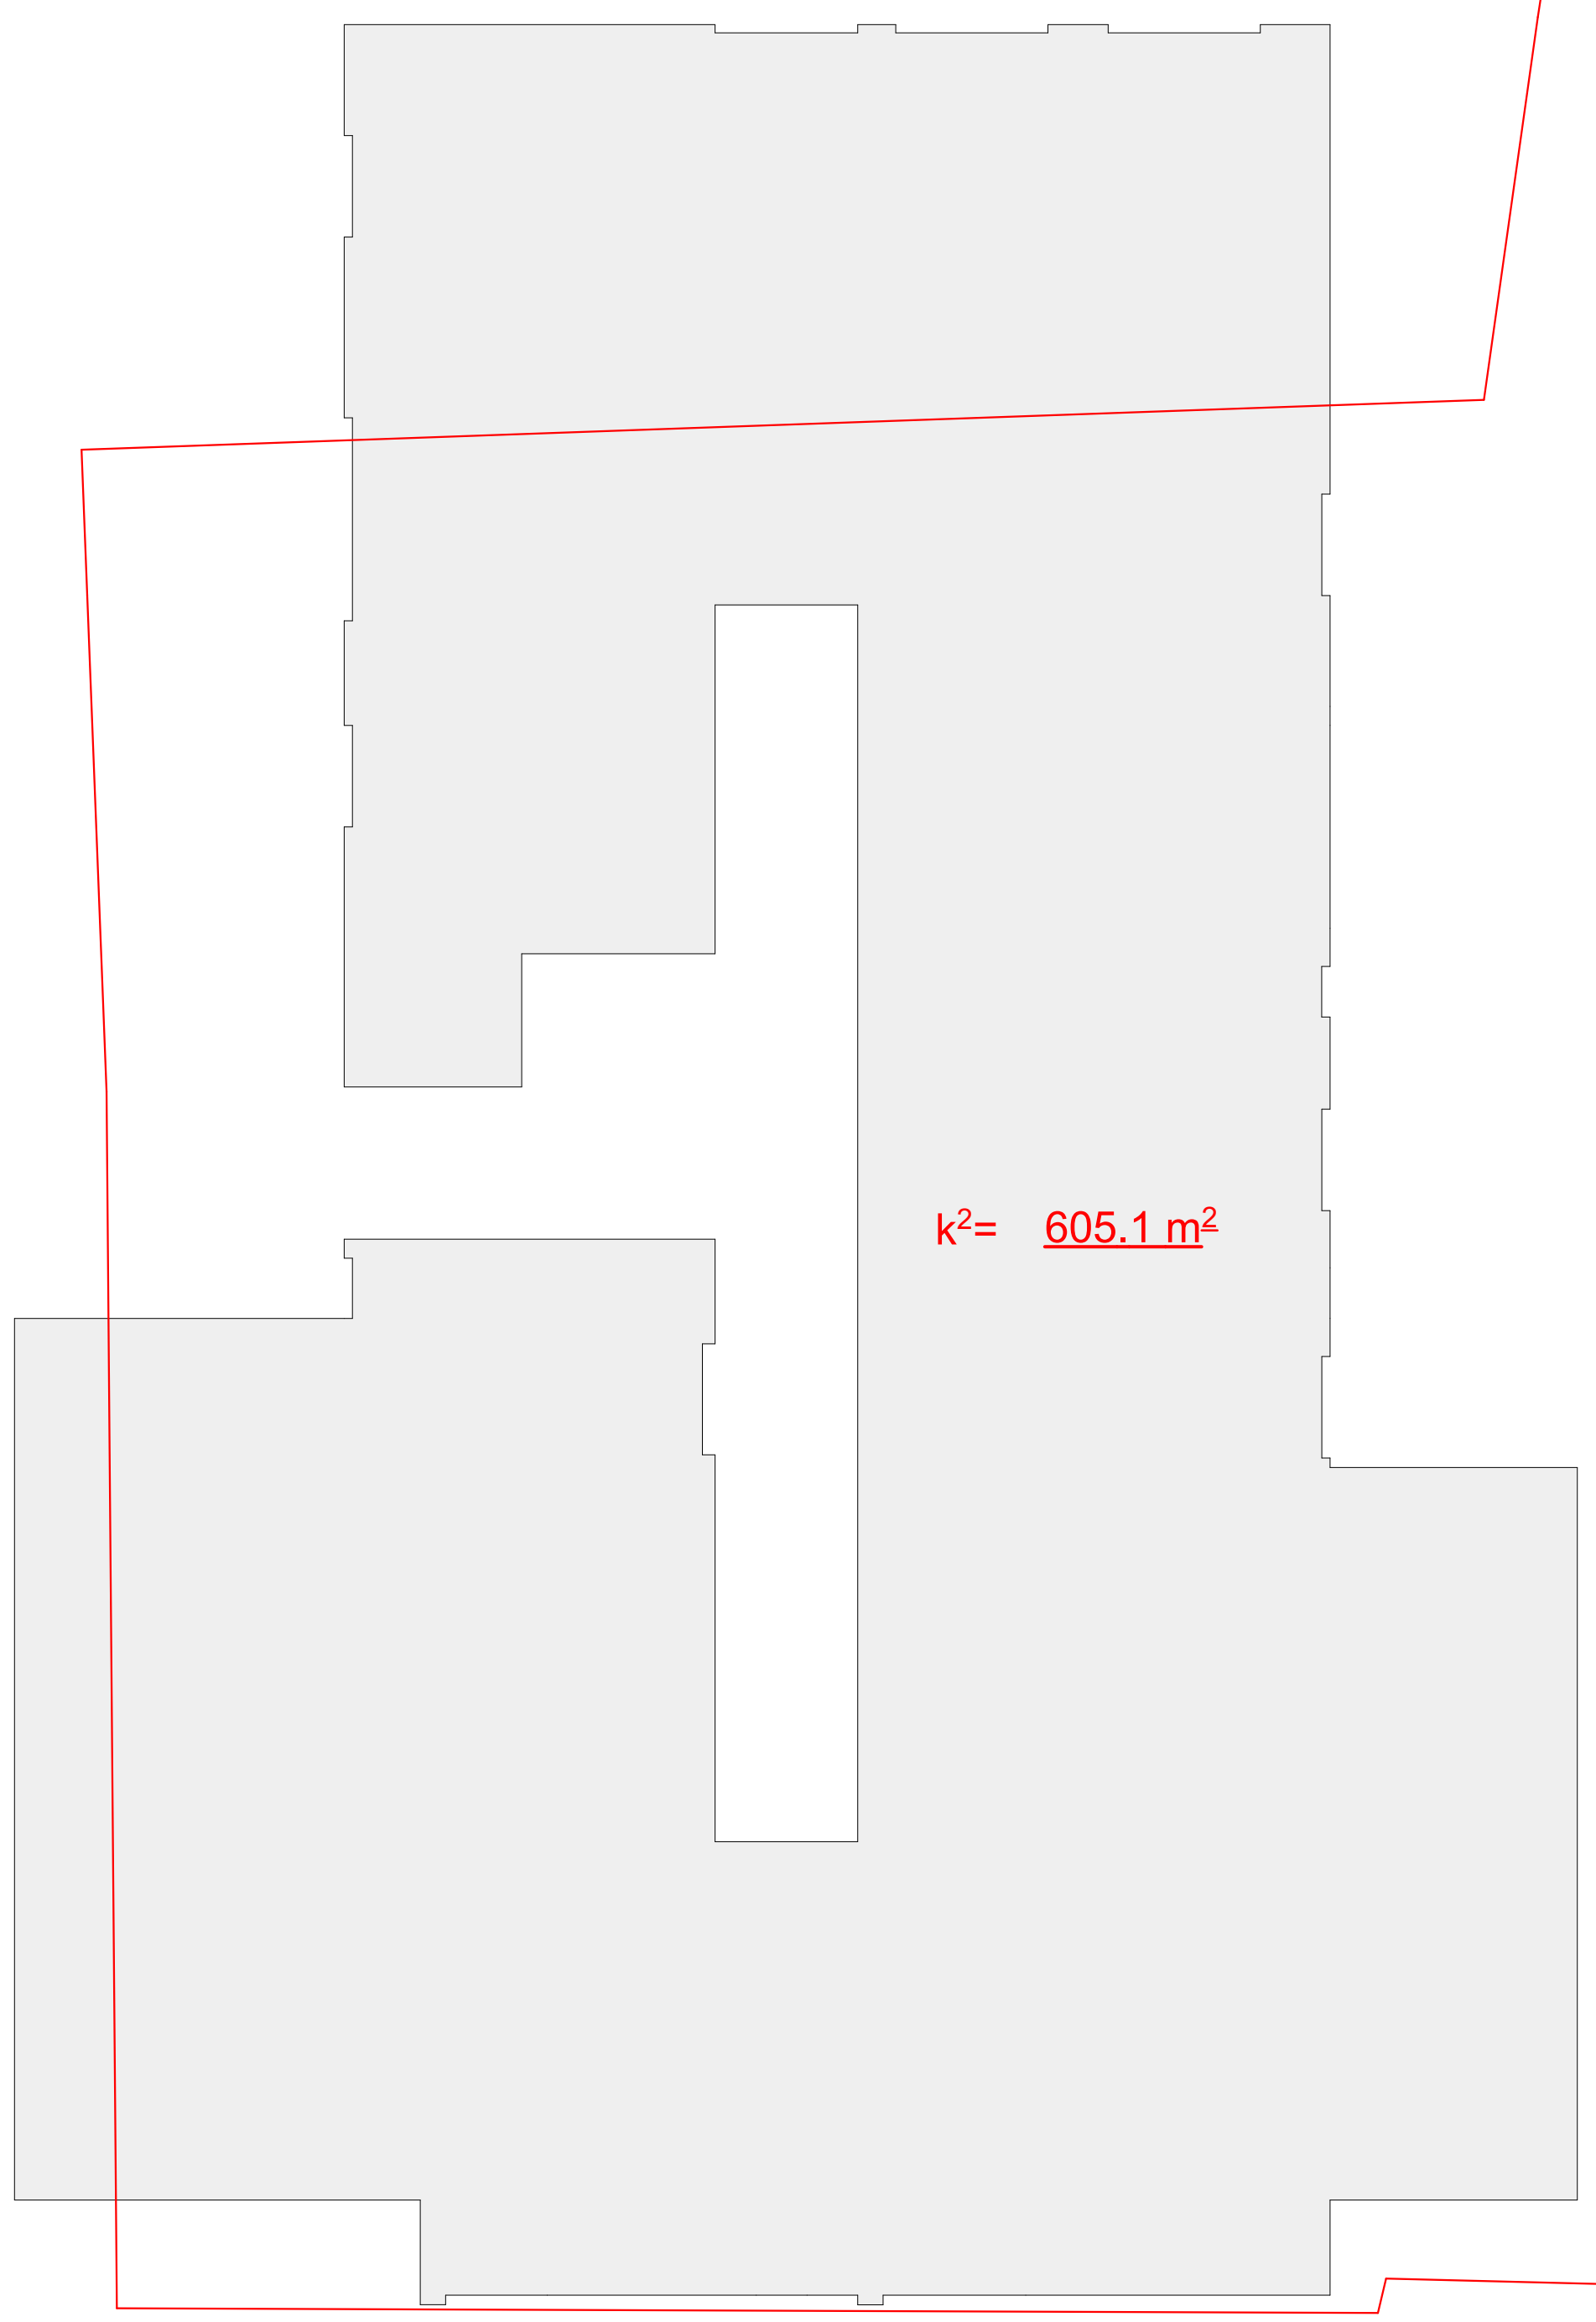

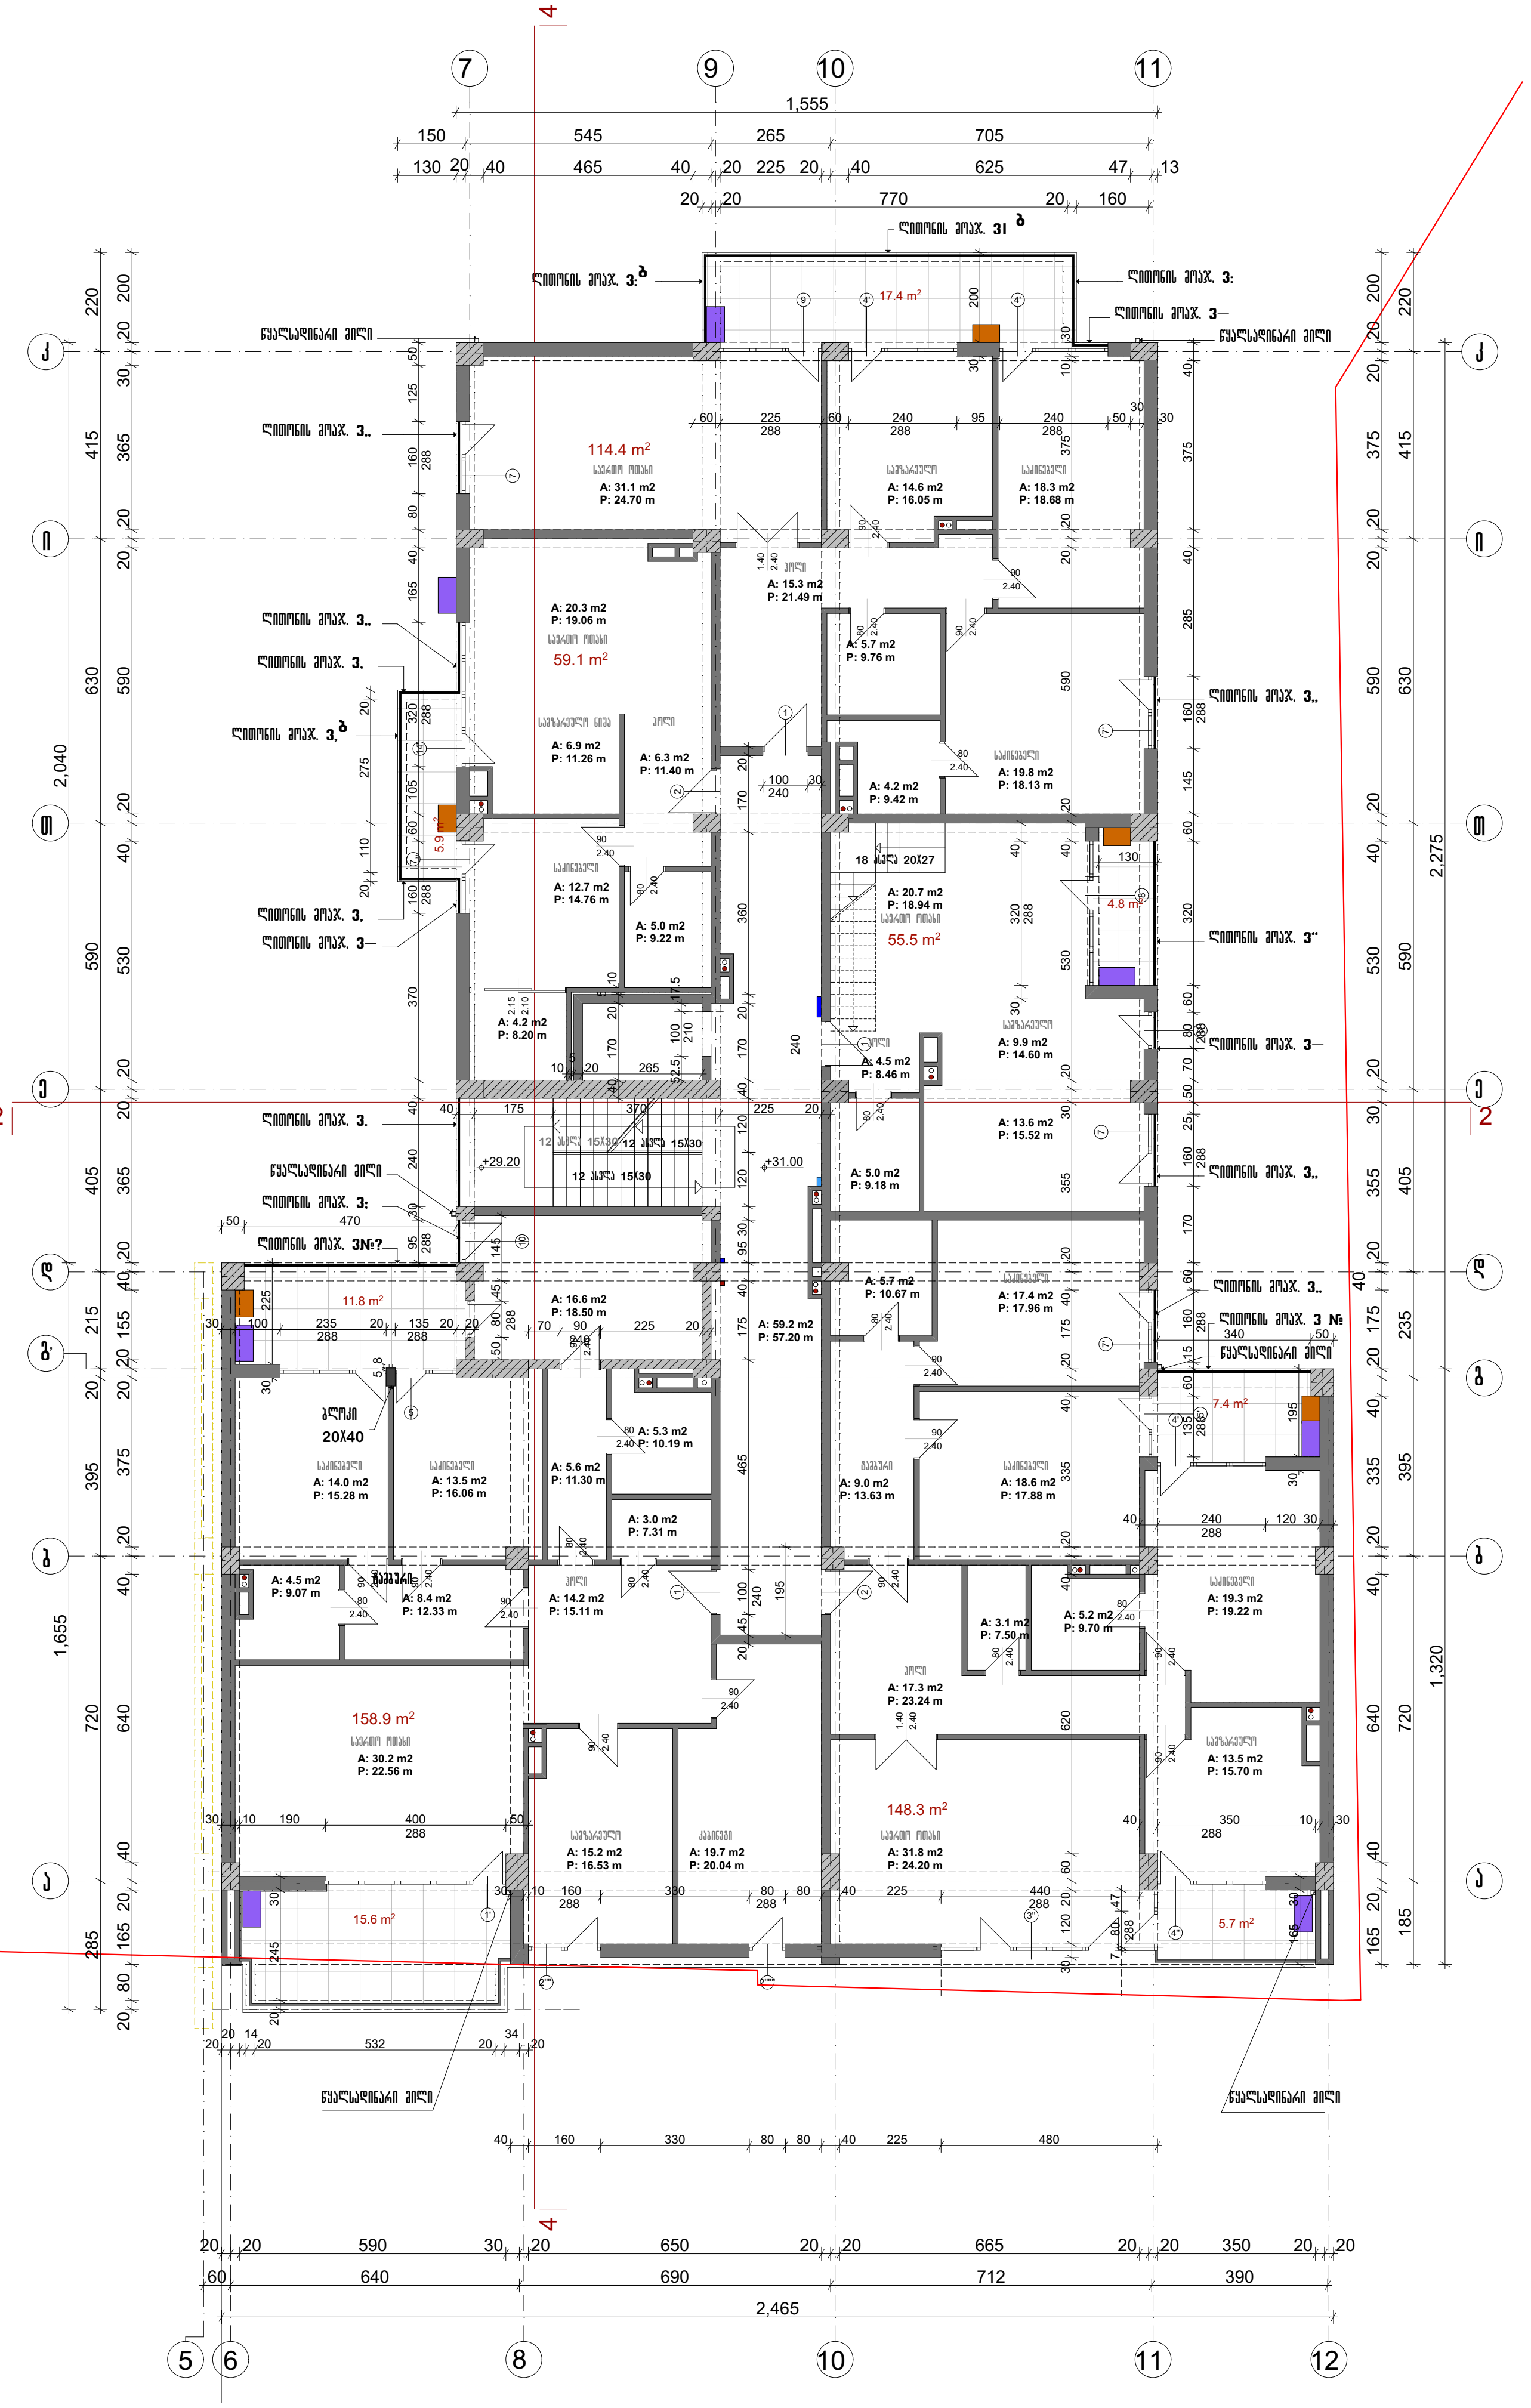


ფორმატი A-3 | თებერვალი 2016 | დანართი №

II ბლოკი
გეგმა +31.00 ნიშნულზე
VII საცხოვრებელი სართული

სართულის საერთო ფართი +31.00 ნიშნულზე--- 721.0 m²

შენობის სქემა

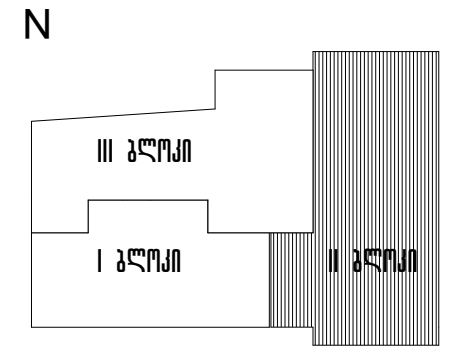

პირობითი აღნიშვნები

--- ტერიტორიის წითელი ხაზი

--- მონოლითური კონსტრუქცია

--- აგურის წყობა

შენიშვნა

1. ღიობის ზომები მოცემულია იატაკის არქიტექტურული ნიშნულიდან.
2. აივნისა და მოაჯირების მოწყობა და მოსაპირკეთებელი კვანძები იხ. დანართი II; ა-46
3. ლიფტის კარის წინ იატაკის მოწყობა (30 სმ) მოხდეს ლიფტის კარის ჩამაგრების შემდეგ.

ცვლილების გარეშე

დამკვეთი შ.პ.ს. აქსისი	მისამართი	საბურთალოს ქ№40
შეთანხმებულია დამკვეთთან	ხელმოწერა	


პროექტის დასახელება

საცხოვრებელი სახლი აბაშიძის ქუჩაზე №34; 36

აქსისი — ყაზბეგის გამზირი №24 ტელ. 241717

თანამდებობა	გვარი	ხელმოწერა	თარიღი
სარ.დამ.უფროსი	ნ. მოსულიშვილი		
სარ.დამ.მთ.არქ.	ნ. კილასონია		
მთ. ინჟინერი	ა.აბარიშვილი		
არ.ავტორი	რ.ფარცვანია		

II ბლოკი. VII საცხოვრებელი სართული გეგმა +31.00 ნიშნულზე		მასშტაბი 1:200
სტადია	ფურცელი ა-10	სულ ფურცელი 84

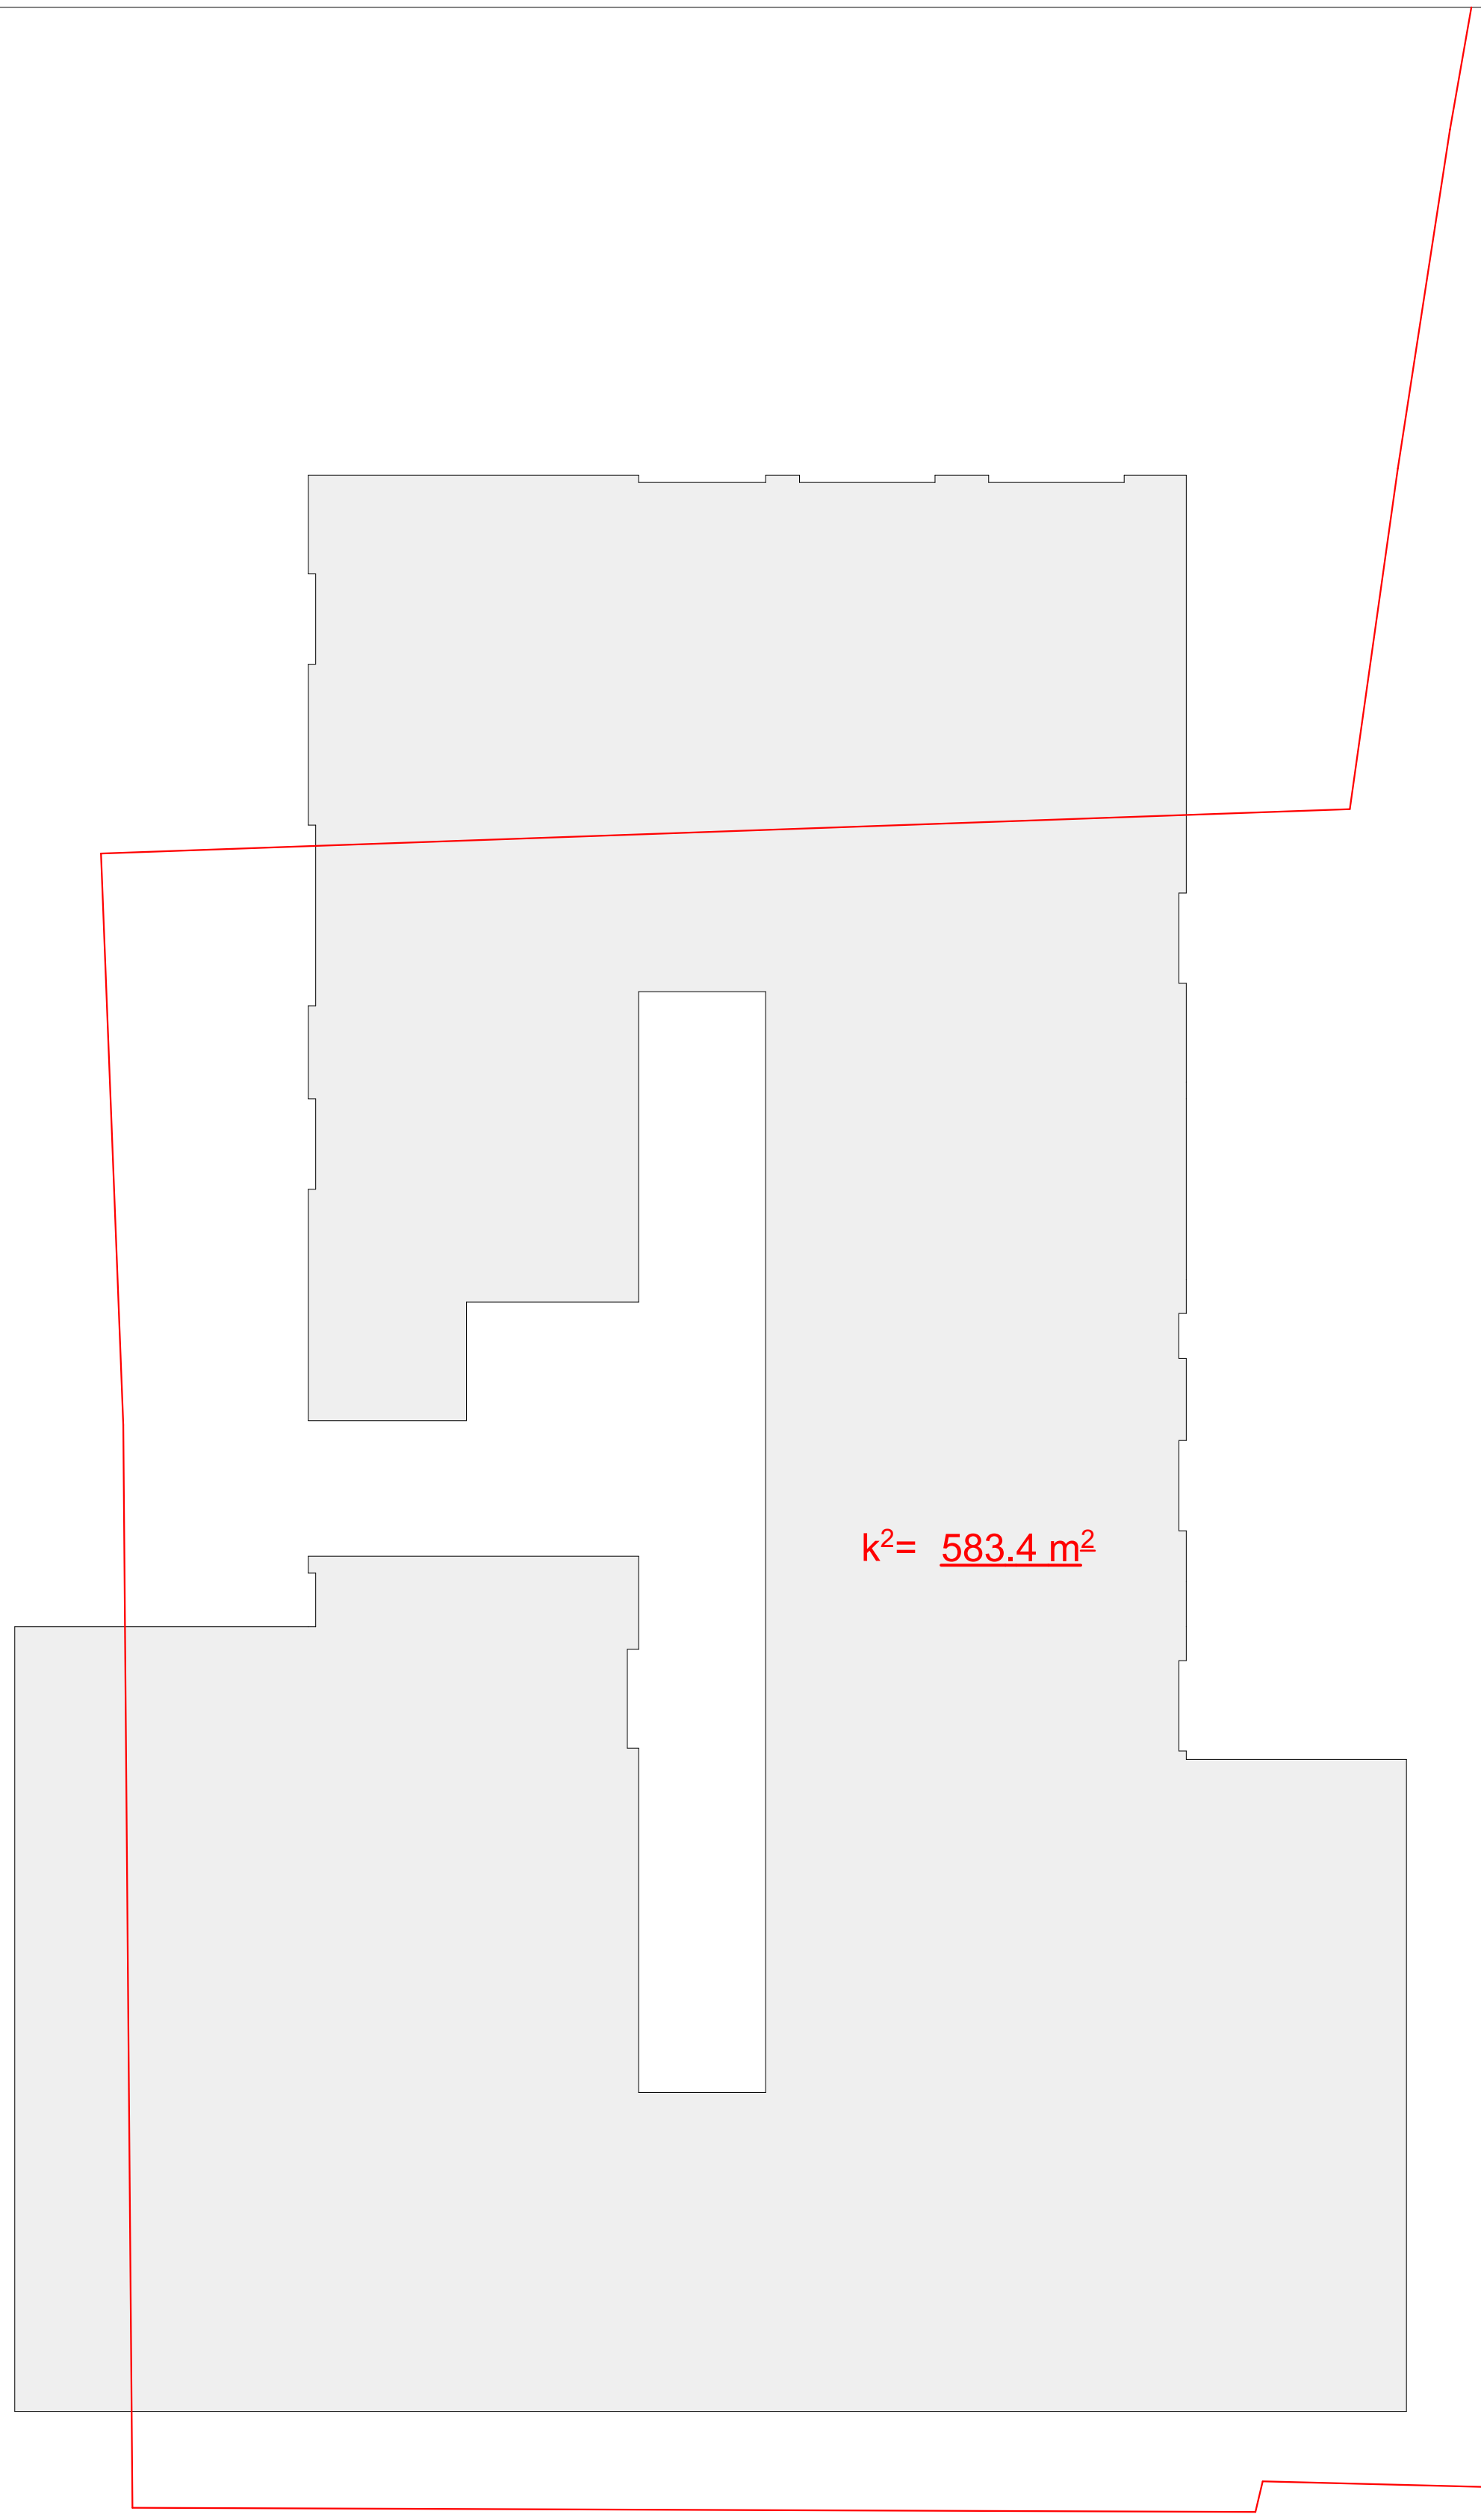




ფორმატი A-3	თებერვალი 2016	
	შეკვეთა №	

II ბლოკი
გეგმა +34.60 ნიშნულზე
VIII საცხოვრებელი სართული

სართულის საერთო ფართი +34.60 ნიშნულზე--- 713.5 m²

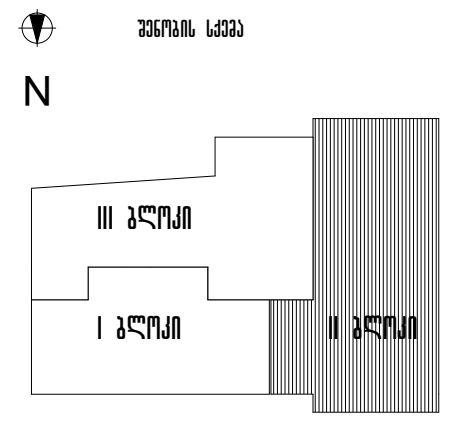

პ ი რ ო ბ ი თ ი   ა ღ ნ ი შ ვ ნ ე ბ ი

--- ტერიტორიის წითელი ხაზი

--- მონოლითური კონსტრუქცია

--- აგურის წყობა

შ ე ნ ი შ ვ ნ ა

1. ღიობის ზომები მოცემულია იატაკის არქიტექტურული ნიშნულიდან.
2. აივნისა და მოაჯირების მოწყობა და მოსაპირკეთებელი კვანძები იხ. ა -35-51
3. ლიფტის კარის წინ იატაკის მოწყობა (30 სმ) მოხდეს ლიფტის კარის ჩამაგრების შემდეგ.

ც ვ ლ ი ლ ე ბ ი ს   გ ა რ ე შ ე

დამკვეთი შ.პ.ს. აქსისი	მისამართი | საბურთალოს ქ№40
შეთანხმებულია დამკვეთთან	ხელმოწერა |

პროექტის დასახელება


საცხოვრებელი სახლი აბაშიძის ქუჩაზე №34; 36


ა ქ ს ი ს ი

ყაზბეგის გამზირი №24
ტელ. 241717

თანამდებობა	გვარი	ხელმოწერა	თარიღი
საპრ.დეპ.უფროსი	ნ. მოსულიშვილი		
საპრ.დეპ.მთ.არქ.	ნ. კილასონია		
მთ. ინჟინერი	ა.ბეროშვილი		
პრ.ავტორი	რ.ფარცვანია		
დაამუშავა	დ.ჩუბინიძე		

II ბლოკი. VIII საცხოვრებელი სართული გეგმა +34.60 ნიშნულზე		მასშტაბი 1:200
სტადია მ.პ.	ფურცელი ა-11	სულ ფურცელი 84

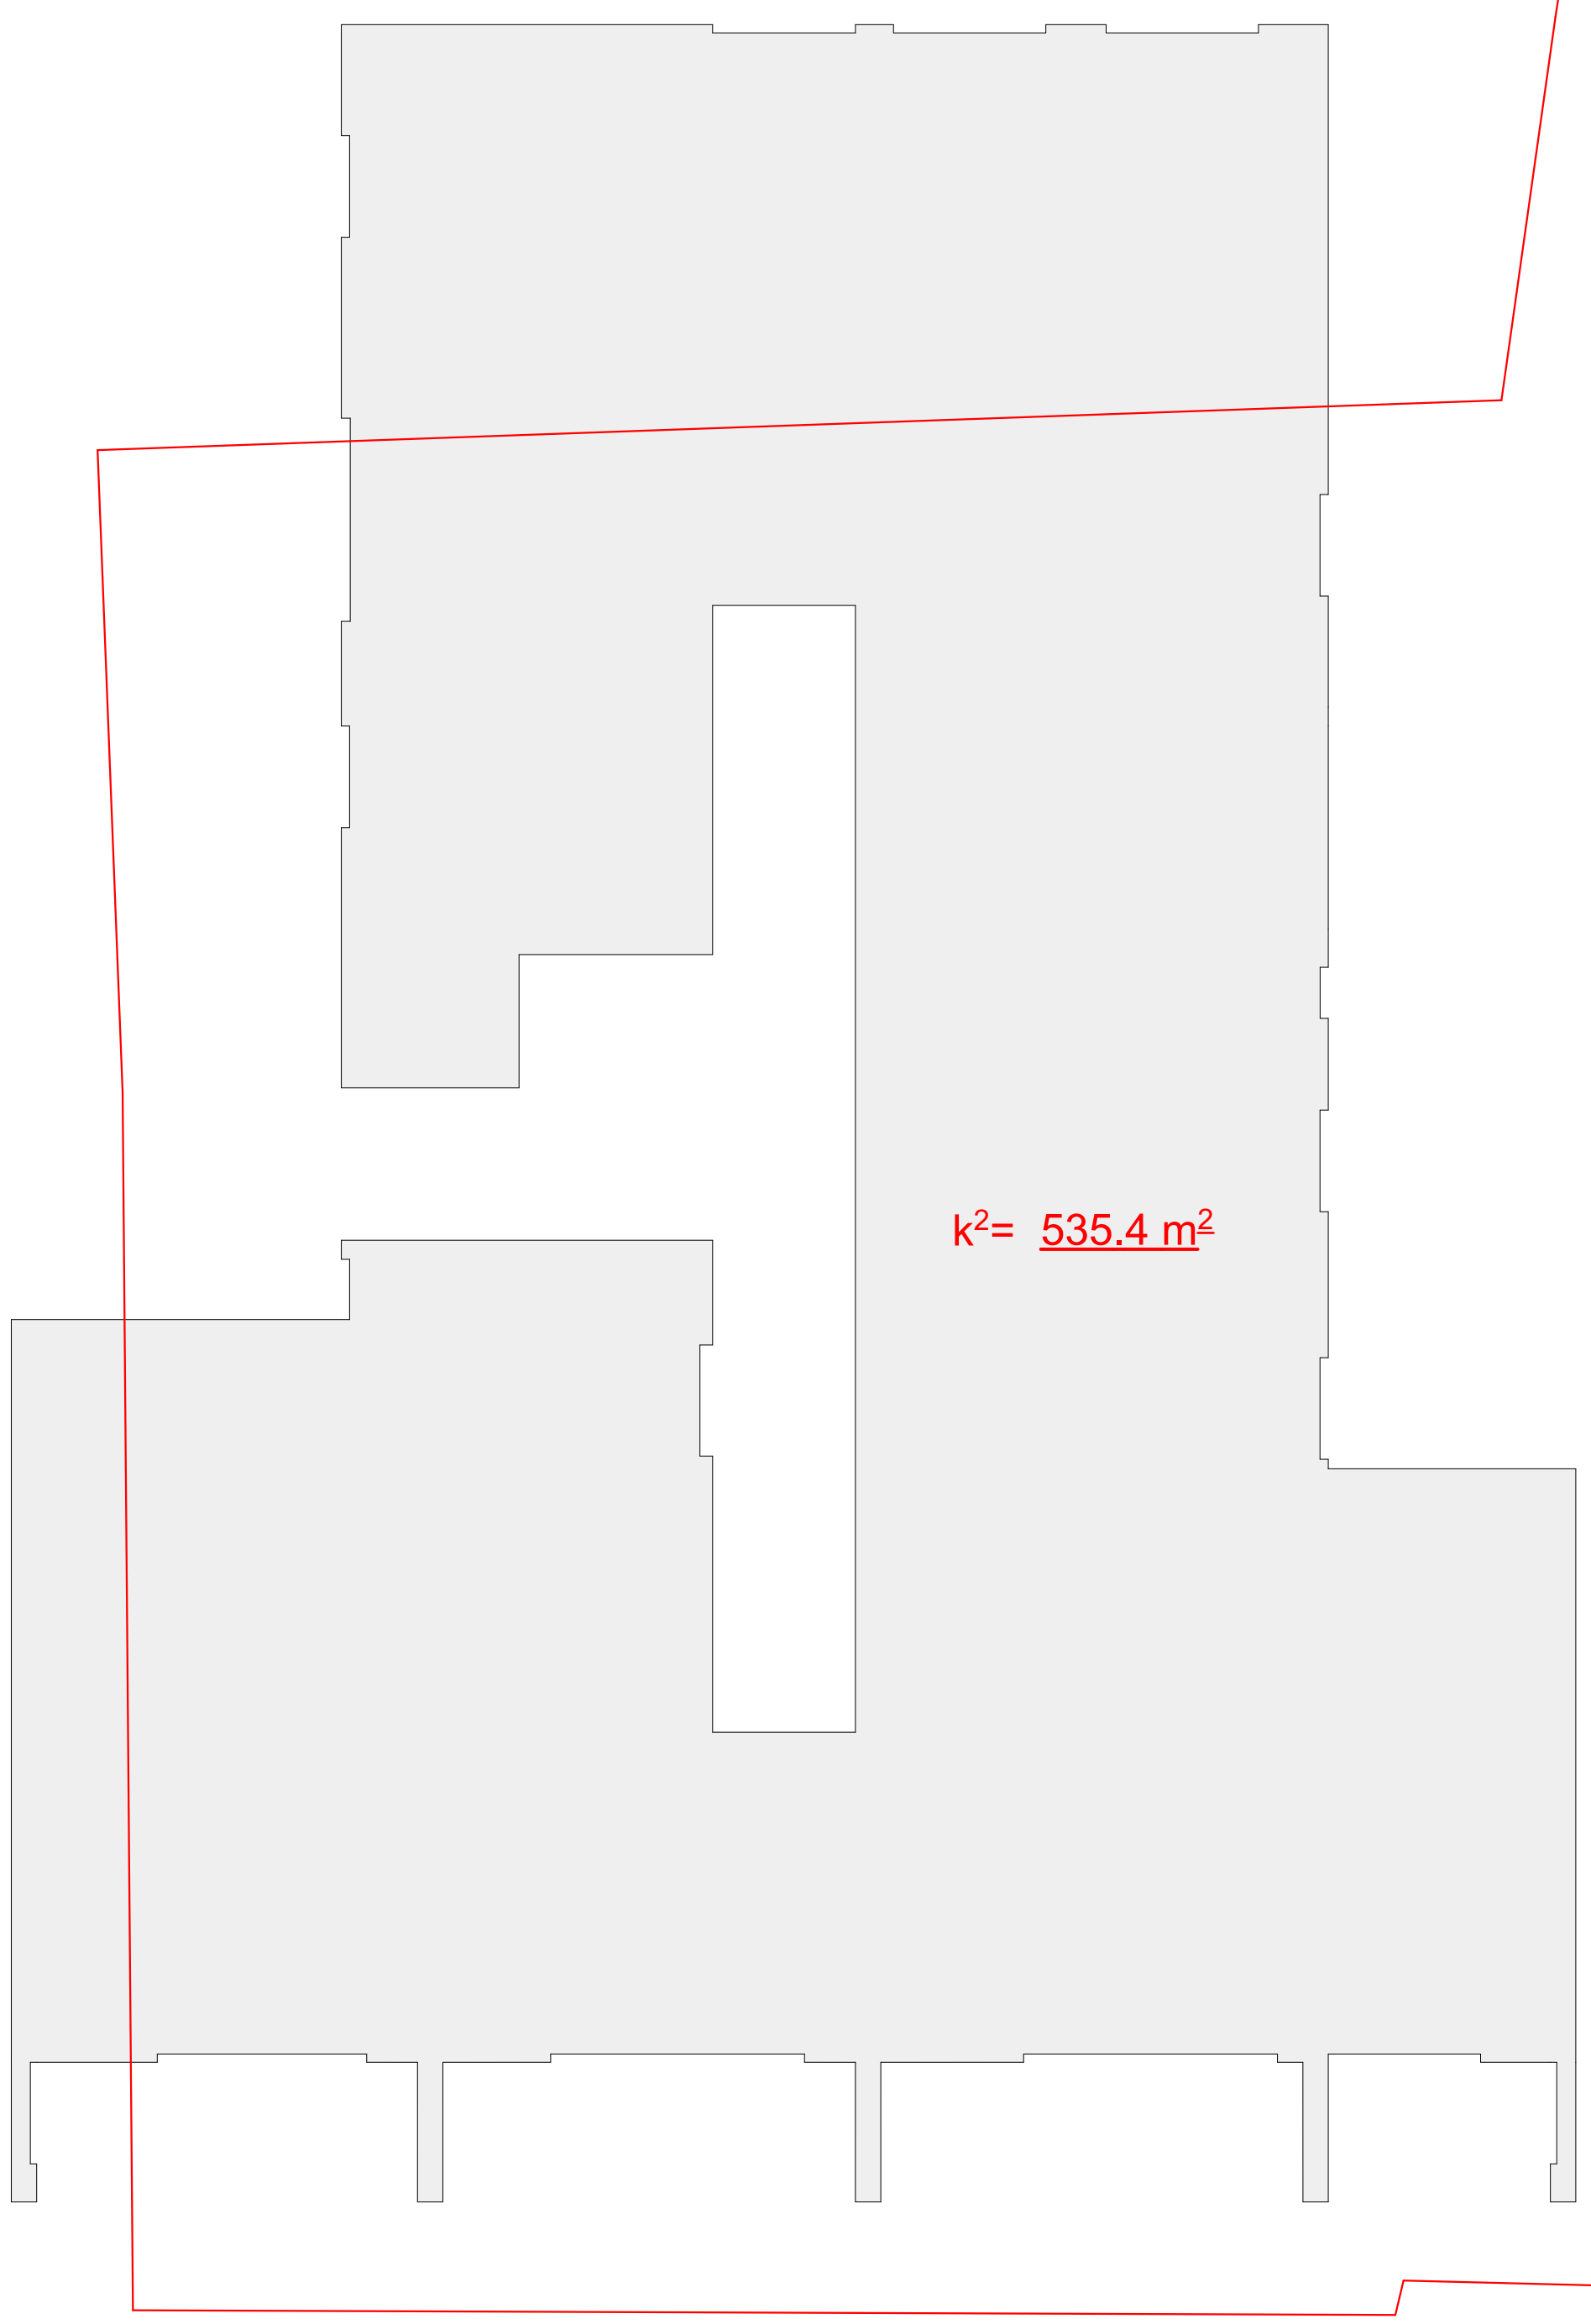

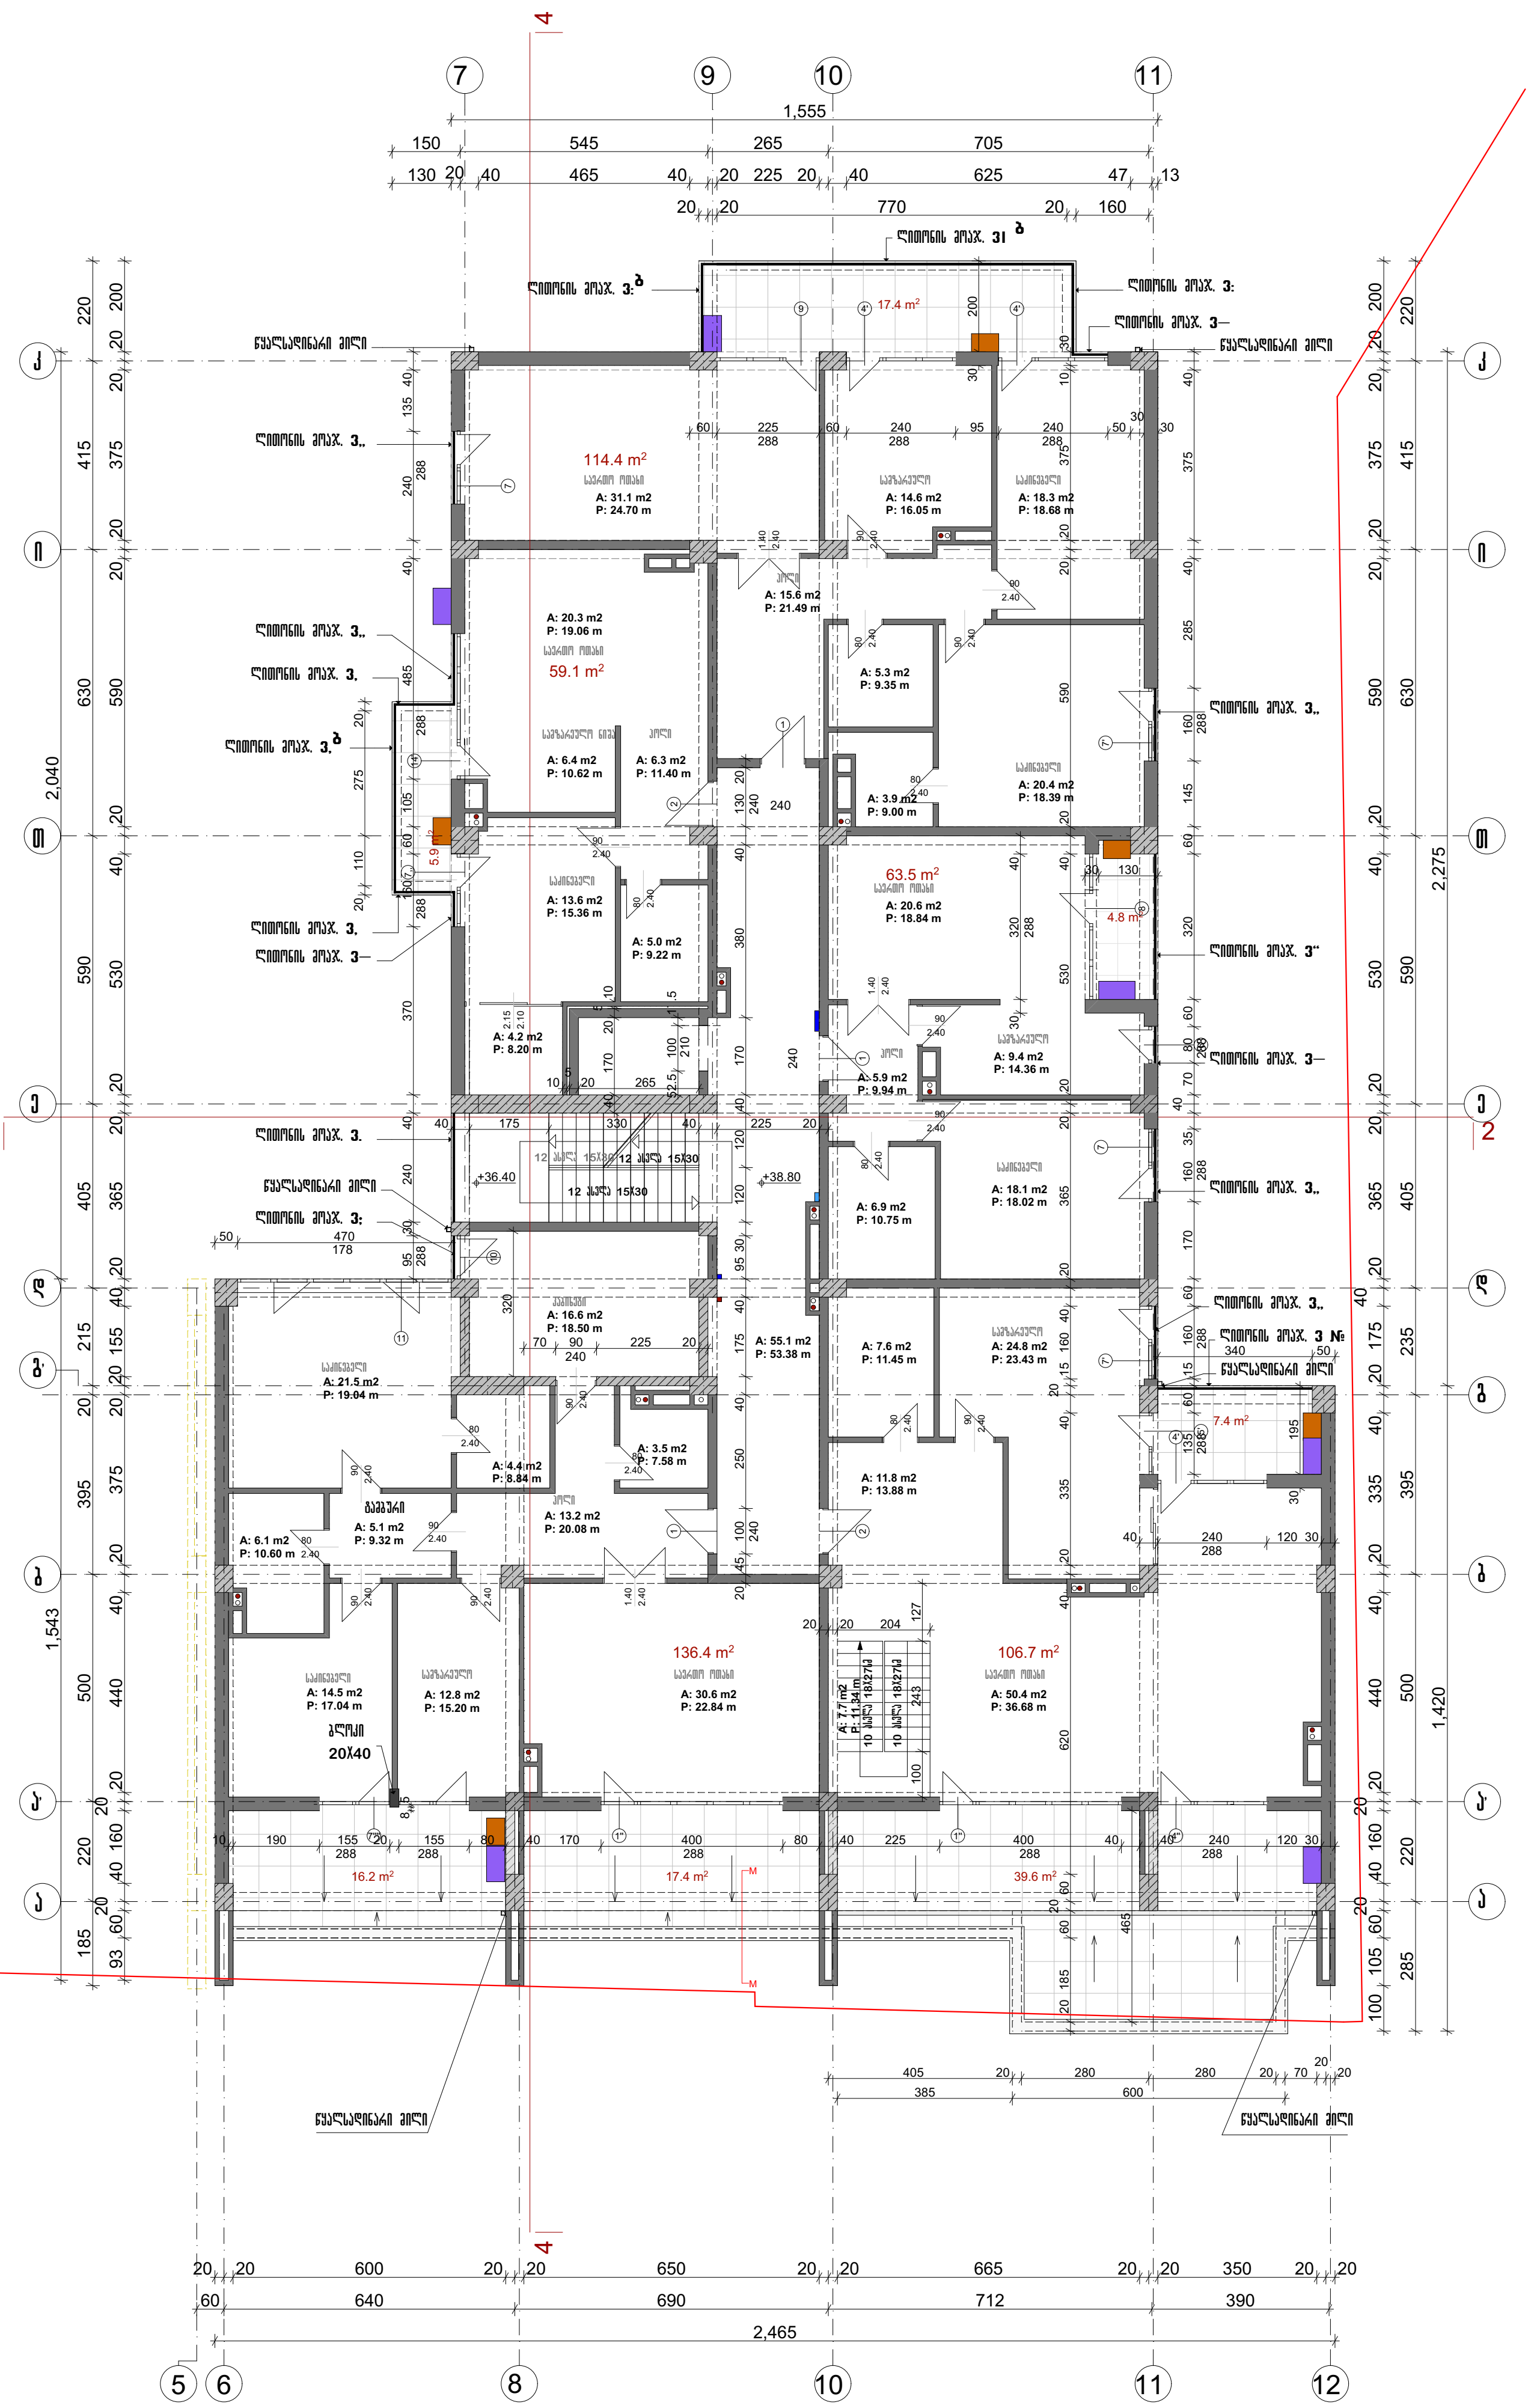

ფორმატი A-3	თებერვალი 2016 დაკვეთა №

II ბლოკი


გეგმა +38.20 ნიშნულზე

IX საცხოვრებელი სართული

სართულის საერთო ფართი +38.20 ნიშნულზე--- 701.6 m²

შენობის სქემა

N

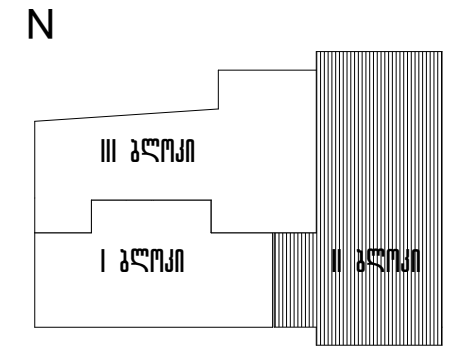

პირობითი აღნიშვნები

--- გარიგორის წითელი ხაზი

--- მონოლითური კონსტრუქცია

--- აგურის წყობა

შენიშვნა

1. ღიობის ზომები მოცემულია იატაკის არქიტექტურული ნიშნულიდან.
2. აივნისა და მოაჯირების მოწყობა და მოსაპირკეთებელი კვანძები იხ. ა-46; 51
3. ლიფტის კარის წინ იატაკის მოწყობა (30 სმ) მოხდეს ლიფტის კარის ჩამაგრების შემდეგ.

ცვლილების გარეშე

დამკვეთი შ.პ.ს. აქსისი	მისამართი	საბურთალოს ქ№40
შეთანხმებულია დამკვეთთან	ხელმოწერა	


პროექტის დასახელება

საცხოვრებელი სახლი ააბაშიძის ქუჩაზე №34; 36

აქსისი — ყაზბეგის გამზირი №24 ტელ. 241717

თანამდებობა	გვარი	ხელმოწერა	თარიღი
საარ.დაპ.უფროსი	ნ. მოსულიშვილი		
საარ.დაპ.მთ.არქ.	ნ. კილასონია		
მთ. ინჟინერი	ა.აპარაშვილი		
არქიტექტორი	რ.ფარცვანია		
დაამუშავა	დ.ჩუბინიძე		

II ბლოკი. IX საცხოვრებელი სართული გეგმა +38.20 ნიშნულზე		მასშტაბი 1:200
სტადია მპ	ფურცელი ა-12	სულ ფურცელი 84

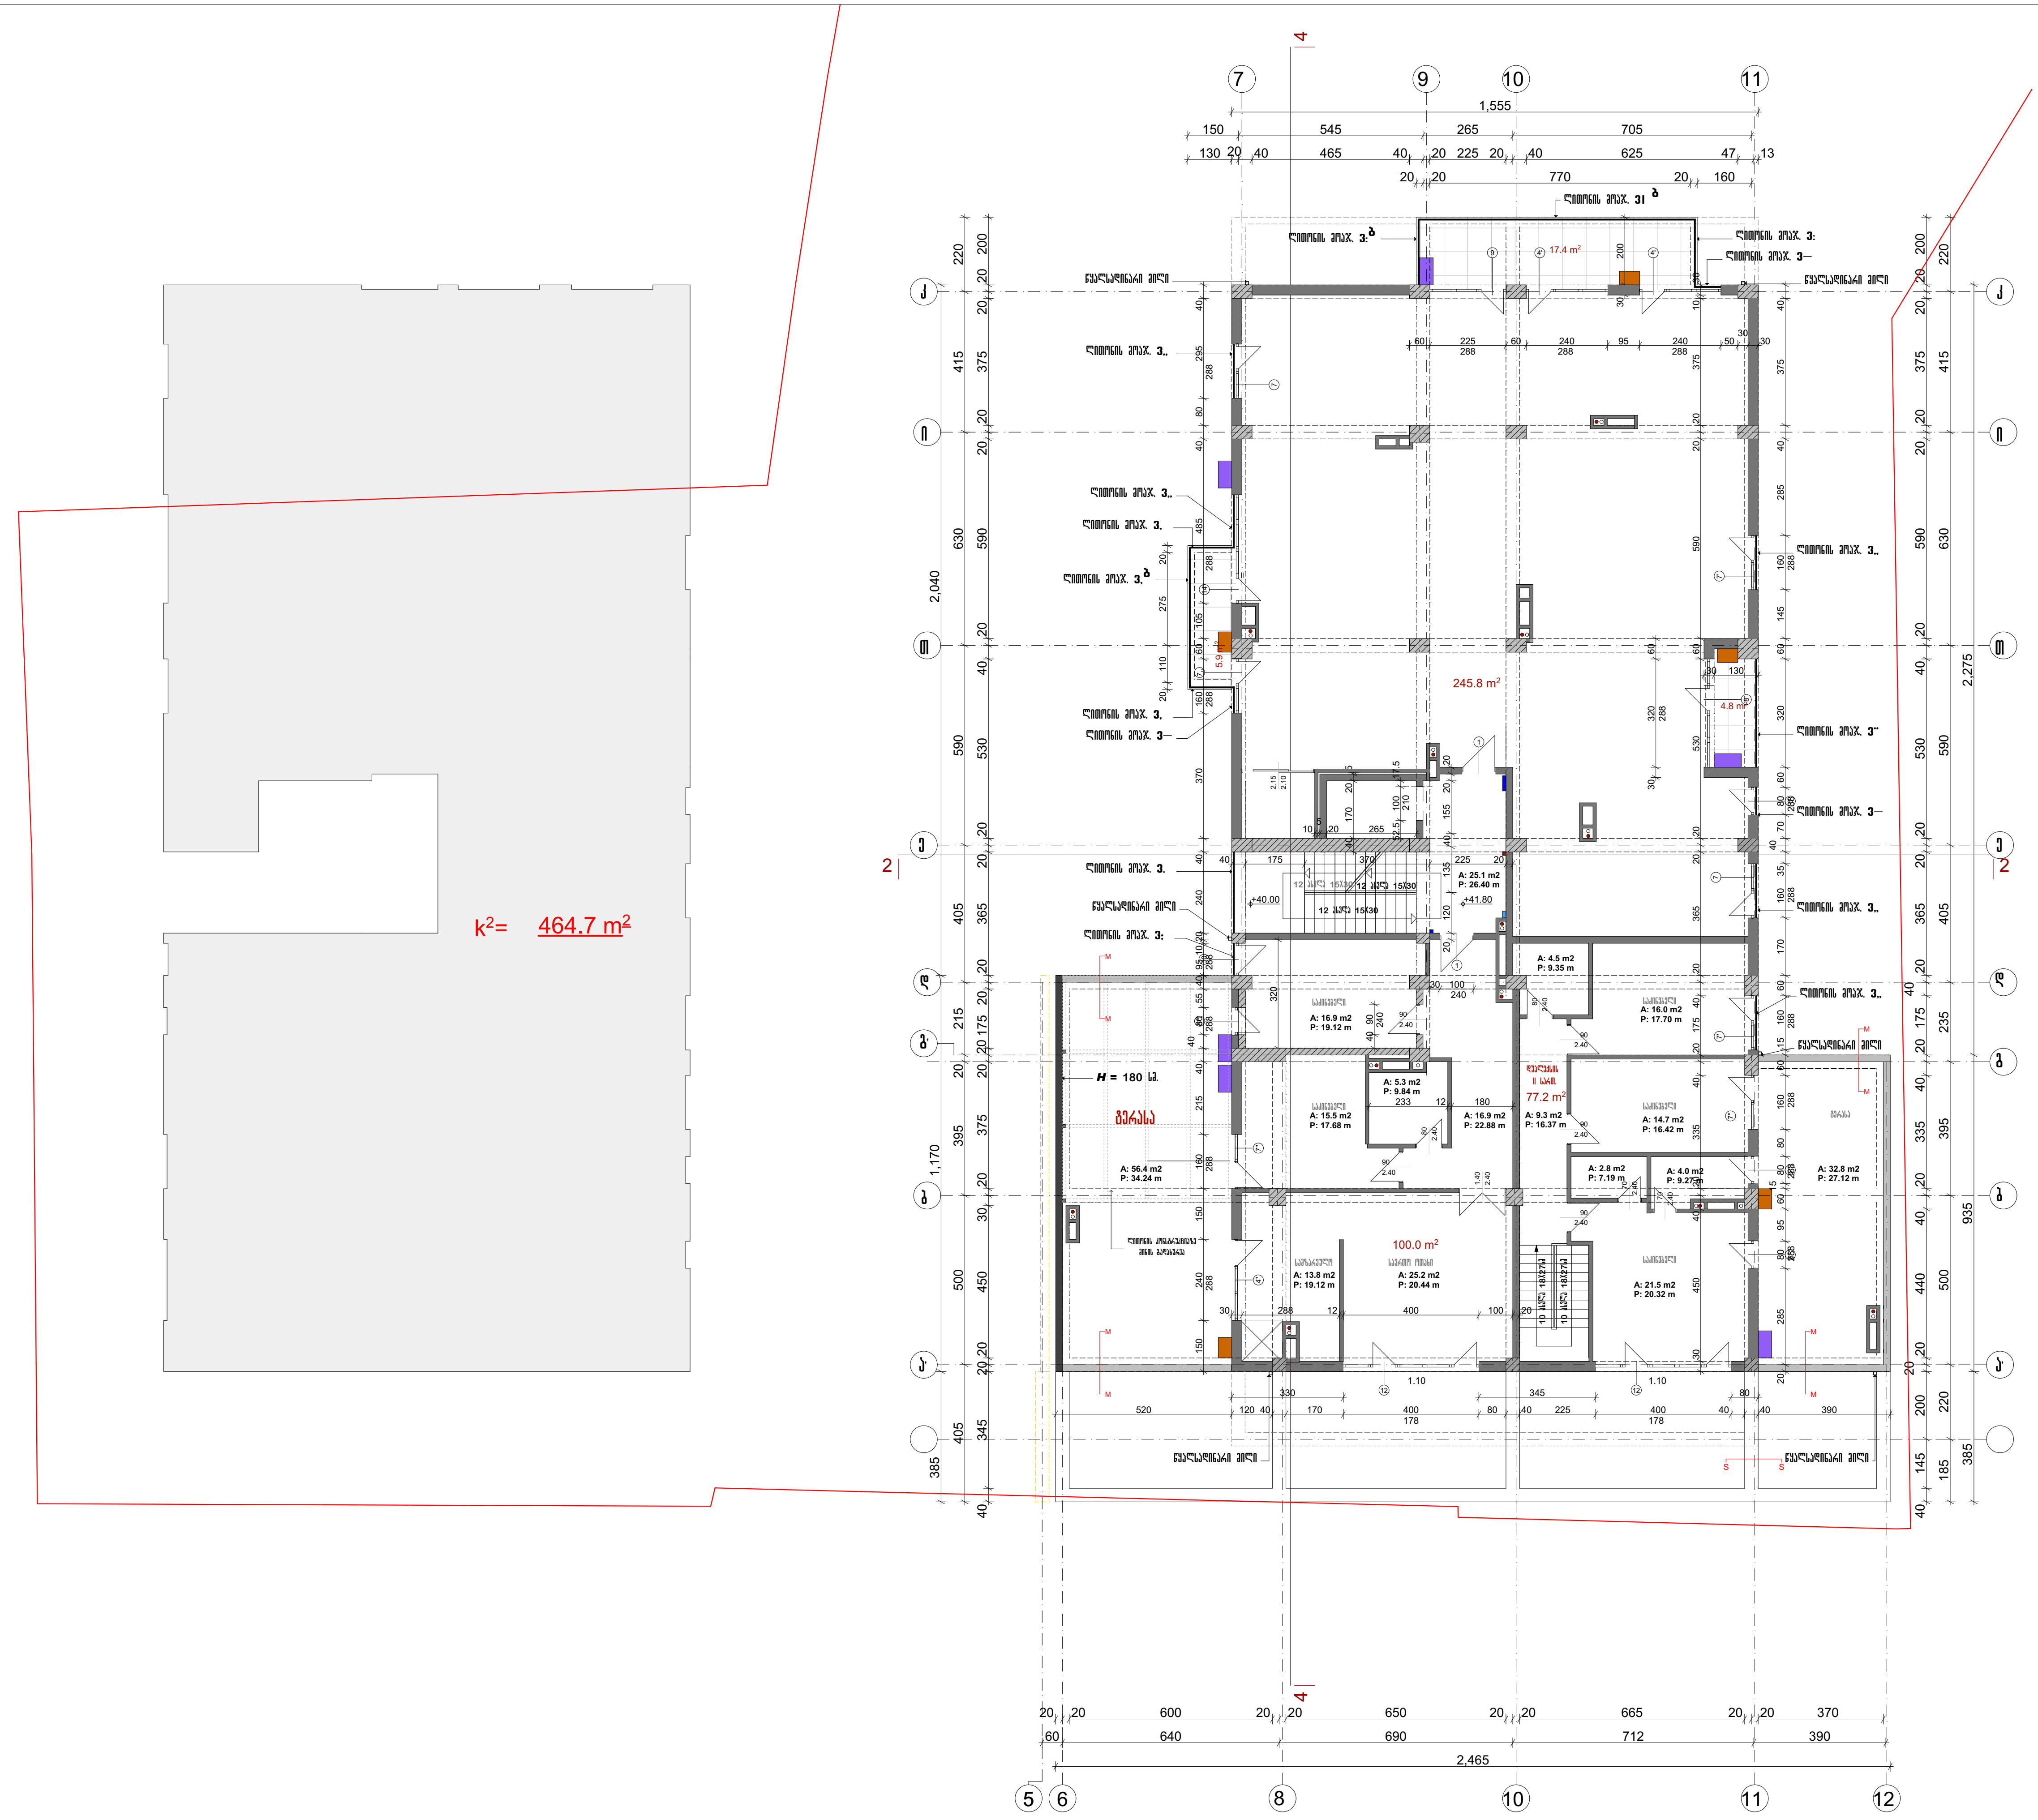

ფორმატი A-3

თბილისი 2016

დაკვეთა №

II ბლოკი


გეგმა +41.80 ნიშნულზე

X საცხოვრებელი სართული

სართულის საერთო ფართი +41.80 ნიშნულზე--- 635.4 m²

შენობის სქემა

N

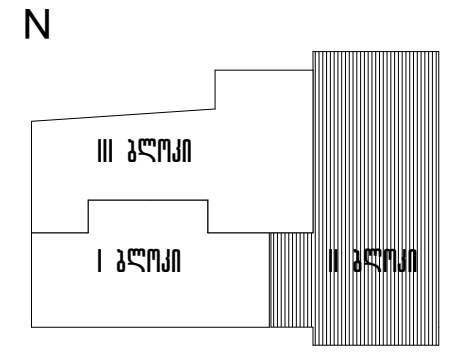

პ ი რ ო ბ ი თ ი   ა ღ ნ ი შ ვ ნ ე ბ ი

--- ტერიტორიის წითელი ხაზი

--- მონოლითური კონსტრუქცია

--- აგურის წყობა

შ ე ნ ი შ ვ ნ ა

1. ღიობის ზომები მოცემულია იატაკის არქიტექტურული ნიშნულიდან.
2. აივნისა და მოაჯირების მოწყობა და მოსაპირკეთებელი კვანძები იხ. ა-46; 51
3. ლიფტის კარის წინ იატაკის მოწყობა (30 სმ) მოხდეს ლიფტის კარის ჩამაგრების შემდეგ.

ცვლილების გარეშე

დამკვეთი	შ.პ.ს. აქსისი	მისამართი	საბურთალოს ქ№40
შეთანხმებულია დამკვეთთან		ხელმოწერა	

პროექტის დასახელება

საცხოვრებელი სახლი აბაშიძის ქუჩაზე №34; 36

აქსისი

ყაზბეგის გამზირი №24
ტელ. 241717

თანამდებობა	გვარი	ხელმოწერა	თარიღი
საარ.დეპ.უფროსი	ნ. მოსულიშვილი		
საარ.დეპ.მთ.არქ.	ნ. კილასონია		
მთ. ინჟინერი	ა.ბეროშვილი		
პრ.ავტორი	რ.ფარცვანია		
დაამუშავა	დ.ჩუბინიძე		


II ბლოკი. X საცხოვრებელი სართული
გეგმა +41.80 ნიშნულზე


მასშტაბი 1:200

სტადია მ.პრ

ფურცელი ა-13

სულ ფურცელი 84

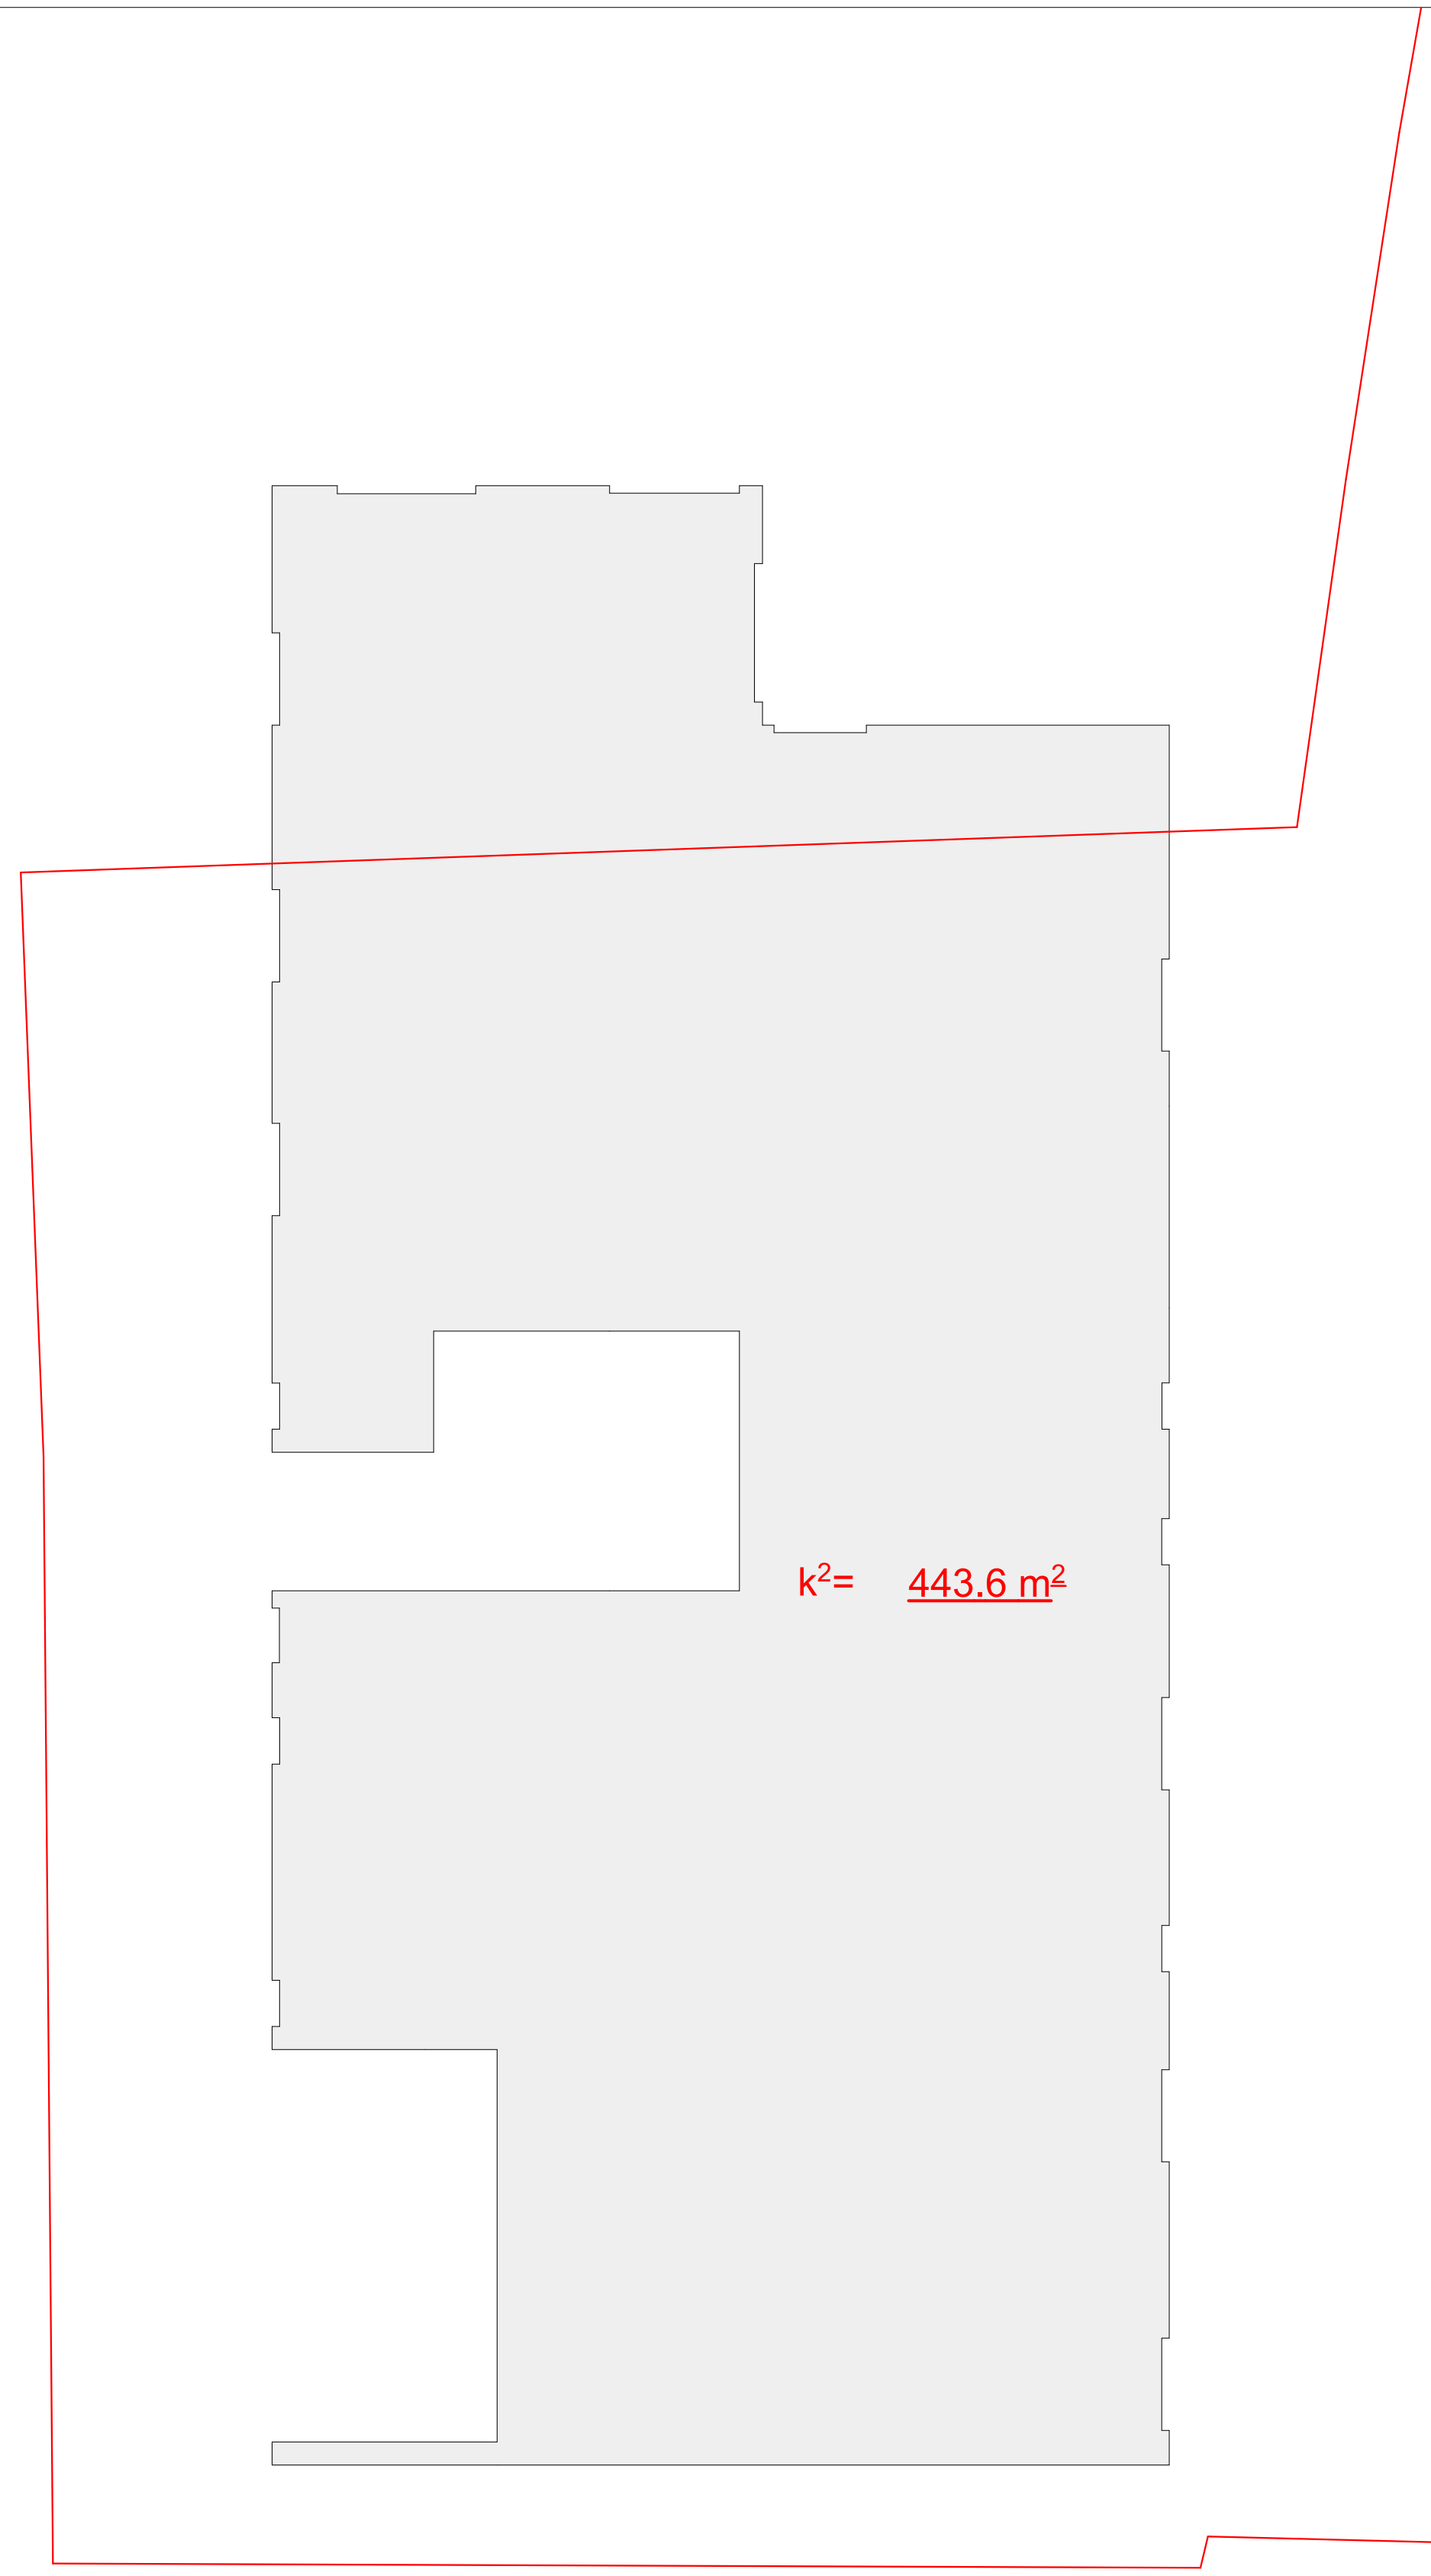

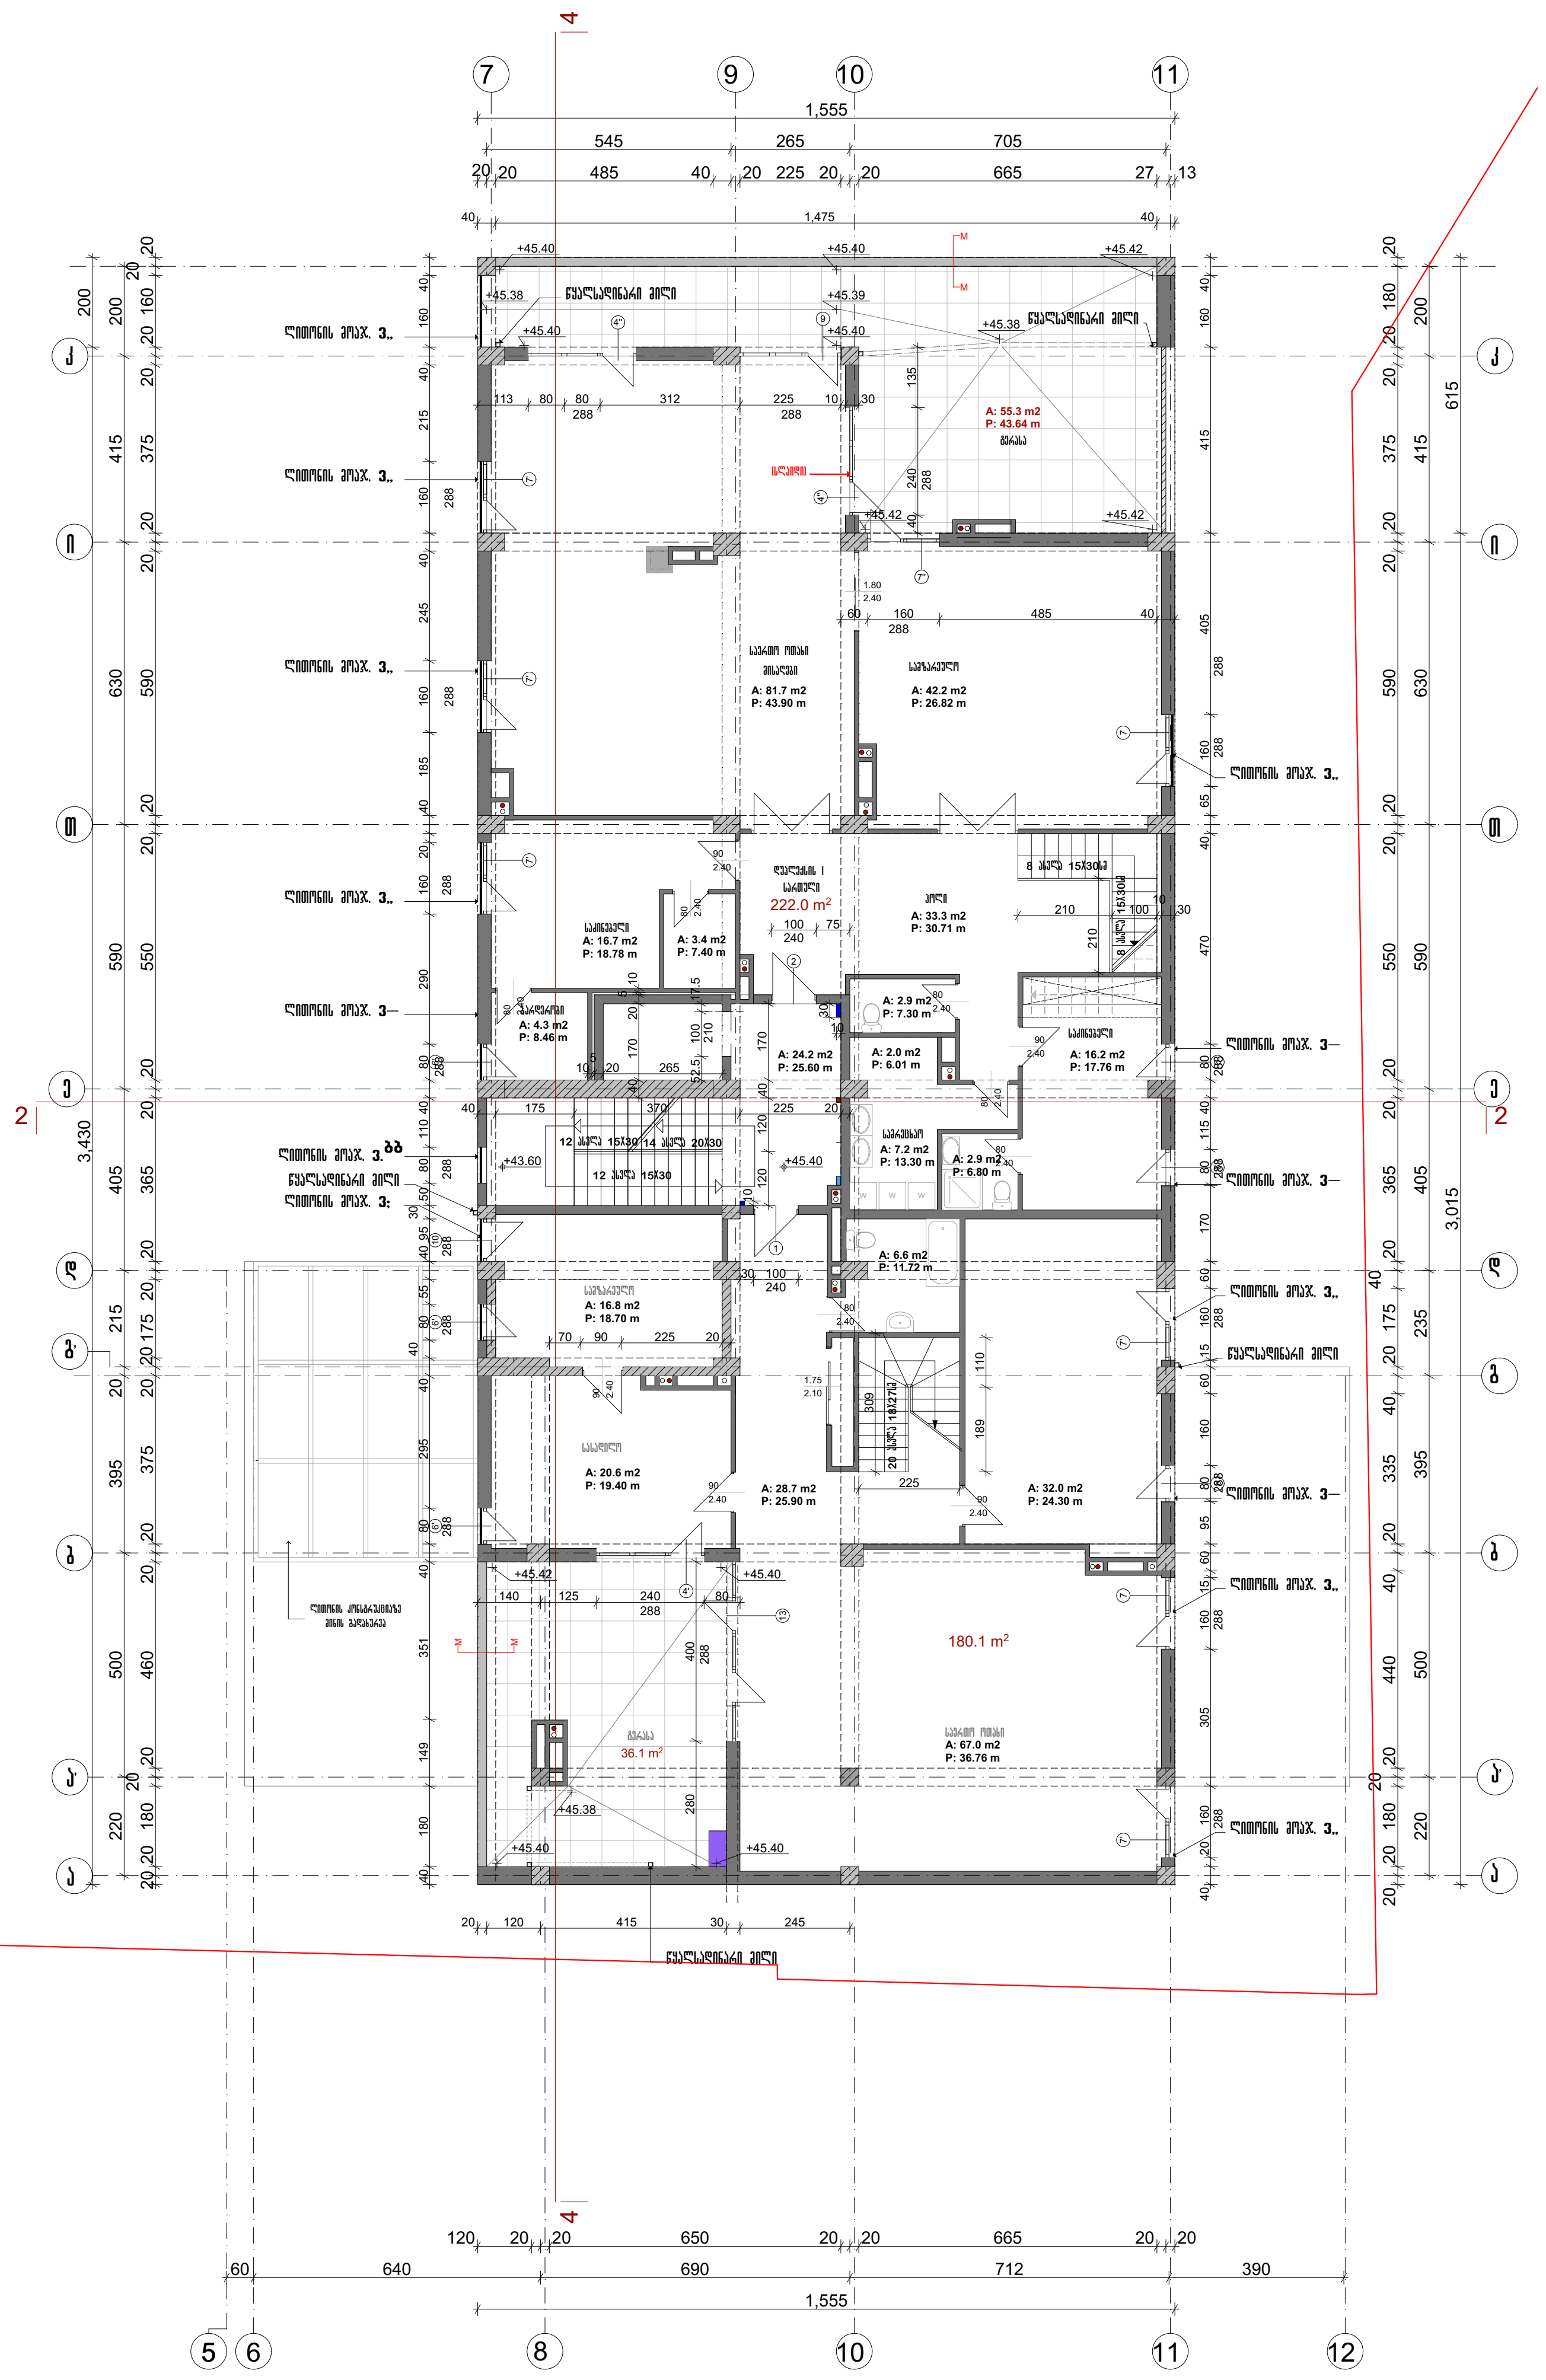

ფორმატი A-3 | თბილისი 2016 | დაკვეთა №

II ბლოკი


გეგმა +45.40 ნიშნულზე

XI საცხოვრებელი სართული

სართულის საერთო ფართი +45.40 ნიშნულზე--- 564.5 m²

შენობის სქემა

N

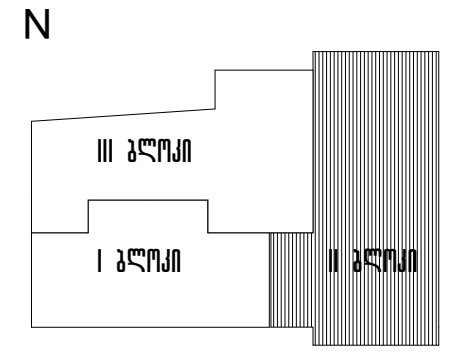

პირობითი აღნიშვნები

--- ტერიტორიის წითელი ხაზი

--- მონოლითური კონსტრუქცია

--- აგურის წყობა

დენი

წყალი

გაზი

მინა სადაც უნდა მოეწყოს ალუმინის კარ ფანჯარა

შენიშვნა

1. ღიობის ზომები მოცემულია იატაკის არქიტექტურული ნიშნულიდან.
2. აივნისა და მოაჯირების მოწყობა და მოსაპირკეთებელი კვანძები იხ. ა-46; 51
3. ლიფტის კარის წინ იატაკის მოწყობა (30 სმ) მოხდეს ლიფტის კარის ჩამაგრების შემდეგ.

ცვლილების გარეშე

დამკვეთი	შ.პ.ს. აქსისი	მისამართი	საბურთალოს ქ№40
შეთანხმებულია დამკვეთთან		ხელმოწერა	


პროექტის დასახელება


საცხოვრებელი სახლი აბაშიძის ქუჩაზე №34; 36

აქსისი — ყაზბეგის გამზირი №24 ტელ. 241717

თანამდებობა	გვარი	ხელმოწერა	თარიღი
საპრ.დაპ.უფროსი	ნ. მოსულიშვილი		
საპრ.დაპ.მთ.არქ.	ნ. კილასონია		
მთ. ინჟინერი	ა.აბრამიშვილი		
არ.ავტორი	რ.ფარცვანია		
დაამუშავა	დ.ჩუბინიძე		

II ბლოკი. XI საცხოვრებელი სართული გეგმა +45.40 ნიშნულზე		მასშტაბი 1:200
სტადია მ.პ.	ფურცელი ა-14	სულ ფურცელი 84

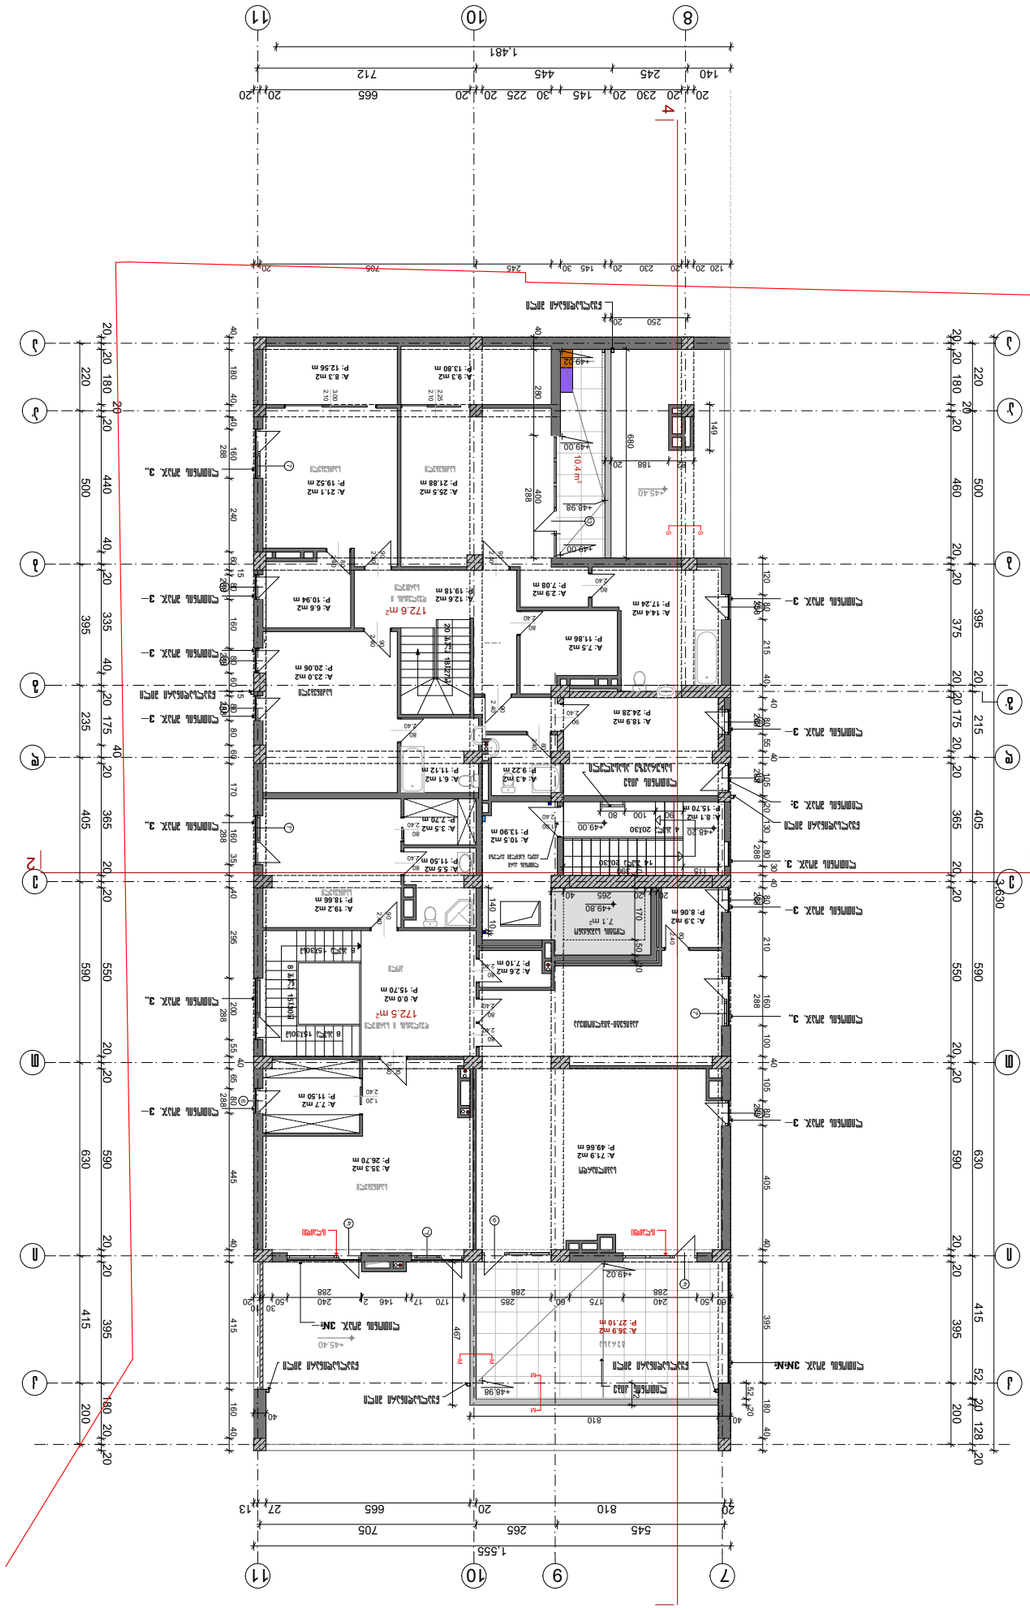
1.481
1.555
172.6 m²
172.5 m²
K²= 375.8 m²

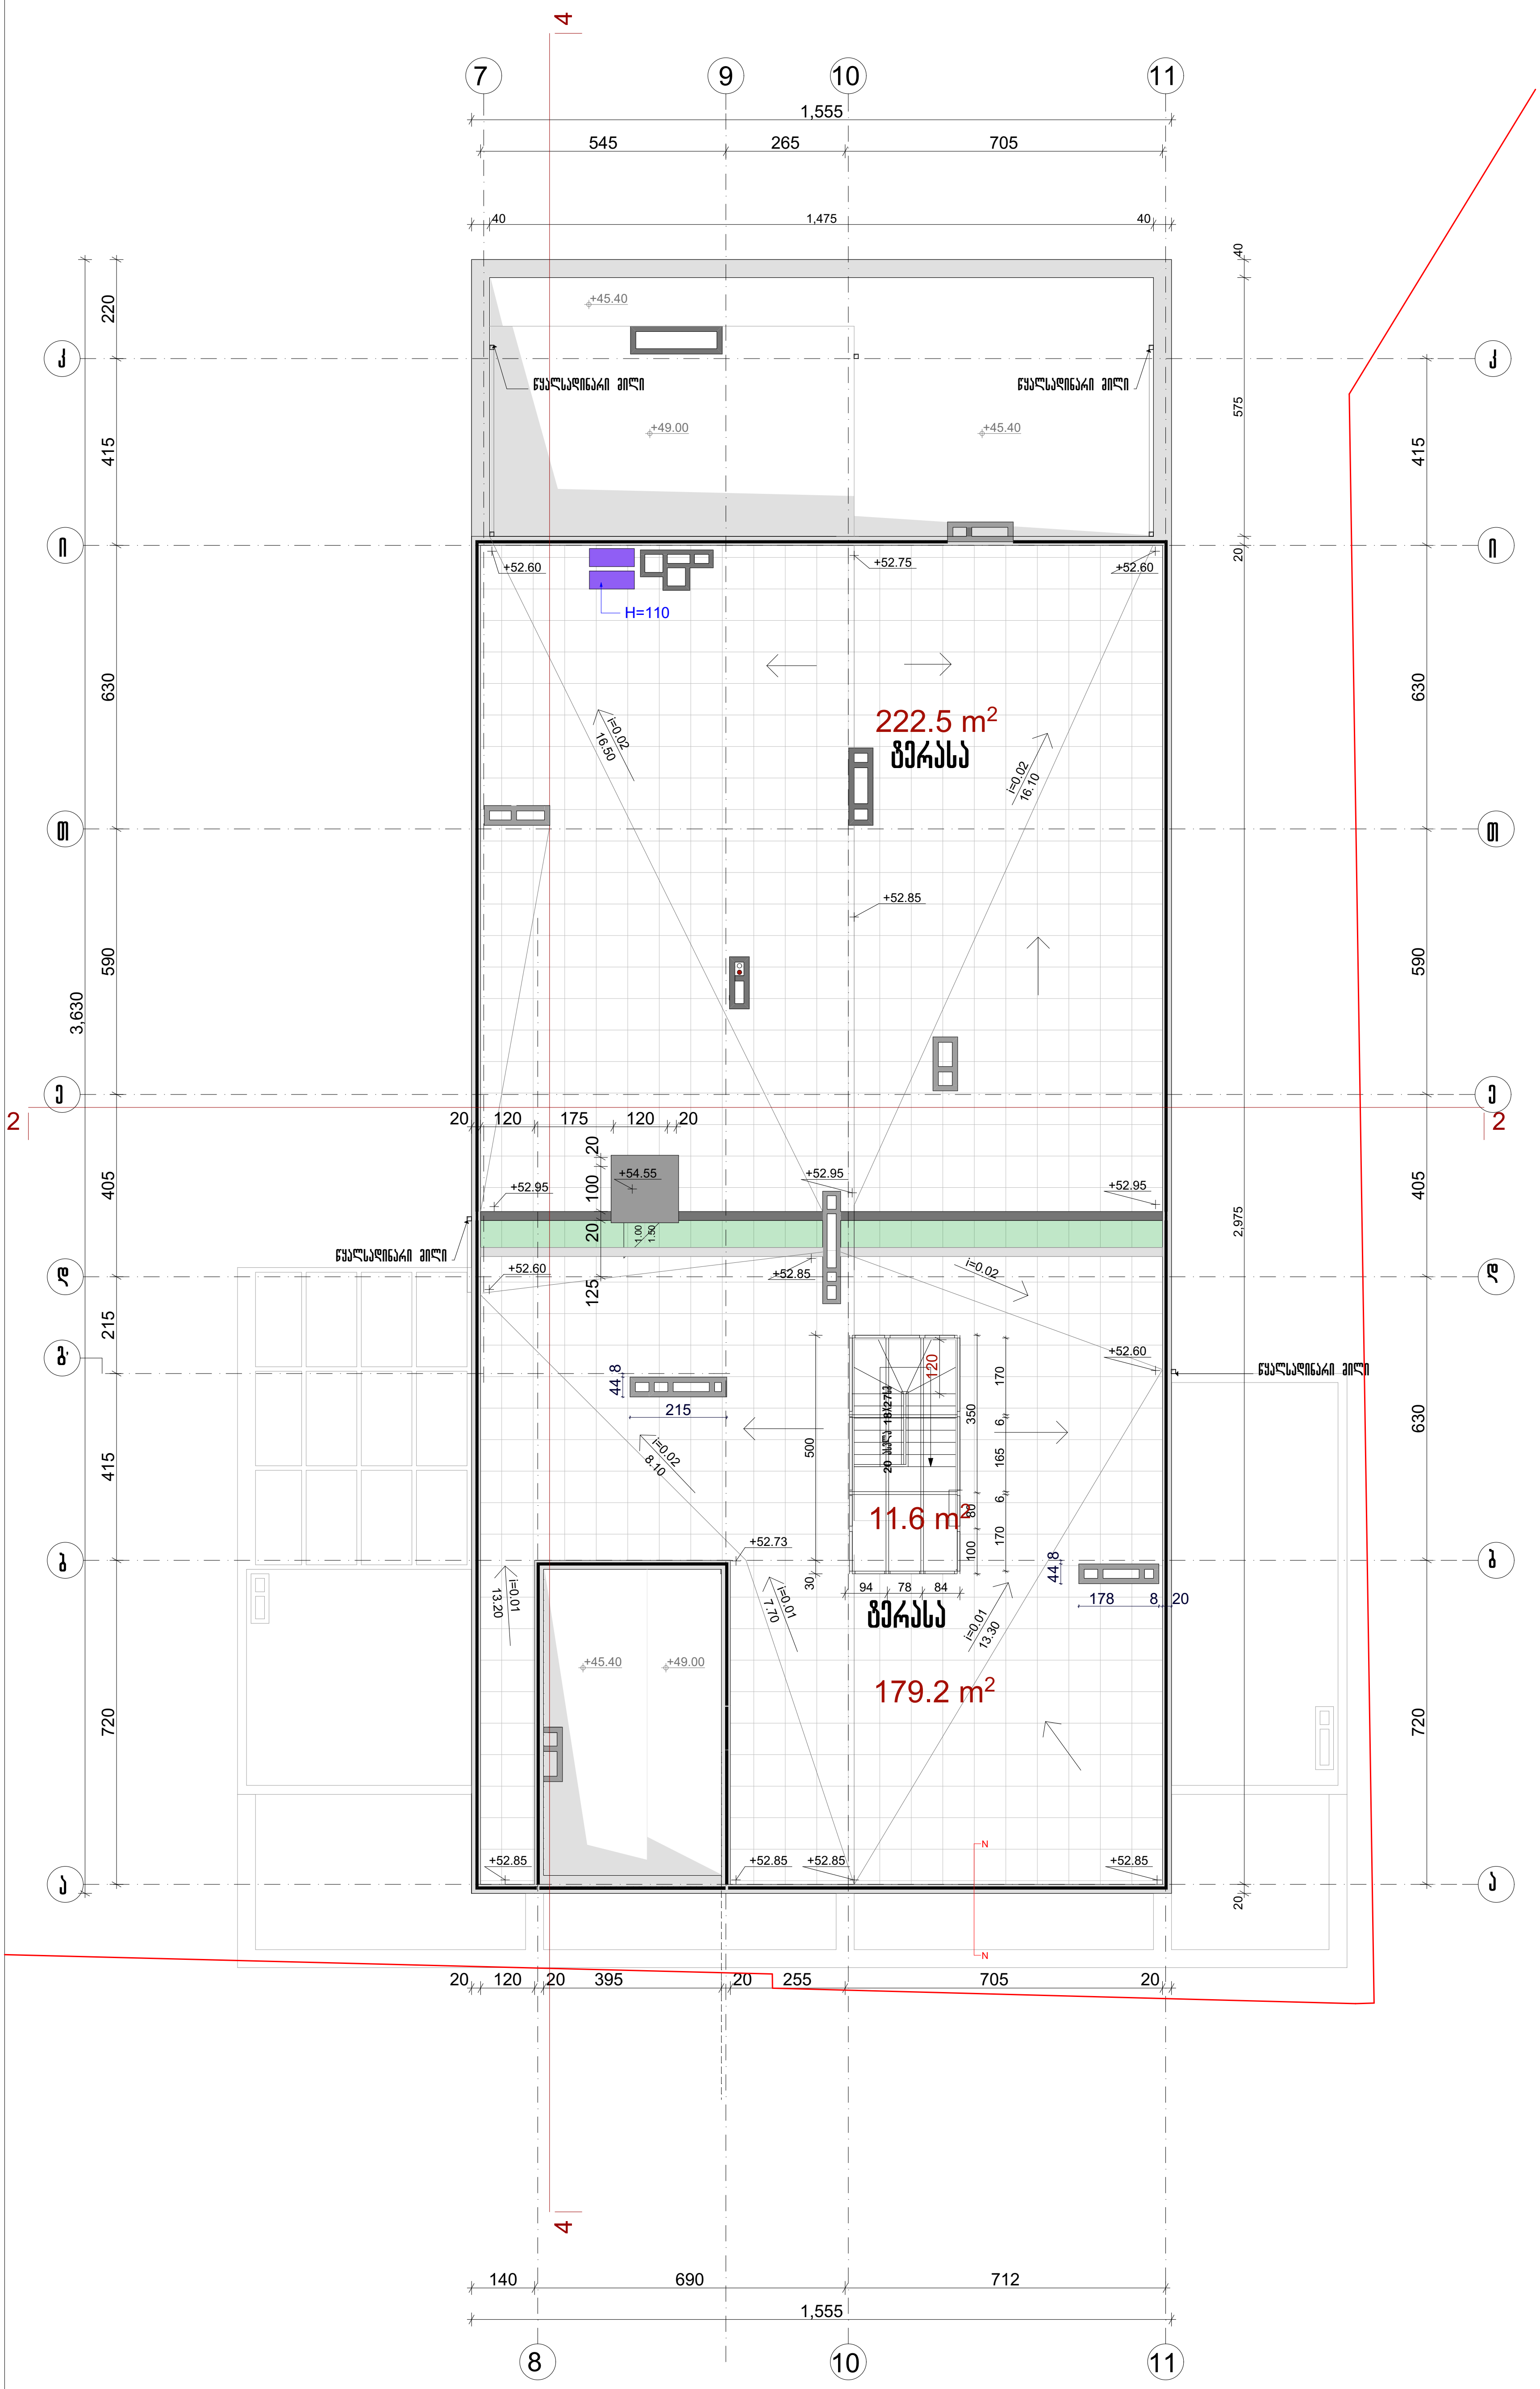

ფორმატი A-3	თბილისი 2016 დაკვეთა №

II ბლოკი


გეგმა +52.85 ნიშნულზე

გადახურვის გეგმა

სართულის საშენებლო ფართი +52.85 ნიშნულზე--- 444.3 m²

შენობის სქემა

N

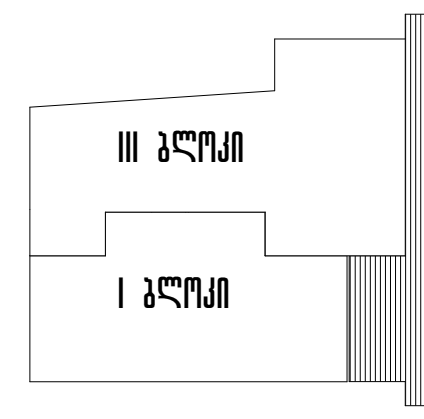

პირობითი აღნიშვნები

--- ტერიტორიის წითელი ხაზი

--- მონოლითური კონსტრუქცია

--- აგურის წყობა

შენიშვნა

1. ლიფტის ზომები მოცემულია იატაკის არქიტექტურული ნიშნულიდან.
2. ავენისა და მოაჯირების მოწყობა და მოსაპირკეთებელი კვანძები იხ. ა- 51
3. ლიფტის კარის წინ იატაკის მოწყობა (30 სმ) მოხდეს ლიფტის კარის ჩამაგრების შემდეგ.

ცვლილების გარეშე

დამკვეთი შ.პ.ს. აქსისი	მისამართი	საბურთალოს ქ№40
შეთანხმებულია დამკვეთთან	ხელმოწერა	

პროექტის დასახელება

საცხოვრებელი სახლი აბაშიძის ქუჩაზე №34; 36

აქსისი	ყაზბეგის გამზირი №24 ტელ. 241717		
თანამდებობა	გვარი	ხელმოწერა	თარიღი
საპრ.დეპ.უფროსი	ნ. მოსულიშვილი		
საპრ.დეპ.მთ.არქ.	ნ. კილასონია		
მთ. ინჟინერი	ა.ბეროშვილი		
არ.ავტორი	რ.ფარცვანია		
დაამუშავა	დ.ჩუბინიძე		

II ბლოკი. გადახურვის გეგმა გეგმა +52.85 ნიშნულზე		მასშტაბი 1:150
სტადია მ.პრ	ფურცელი 84	სულ ფურცელი ა-16