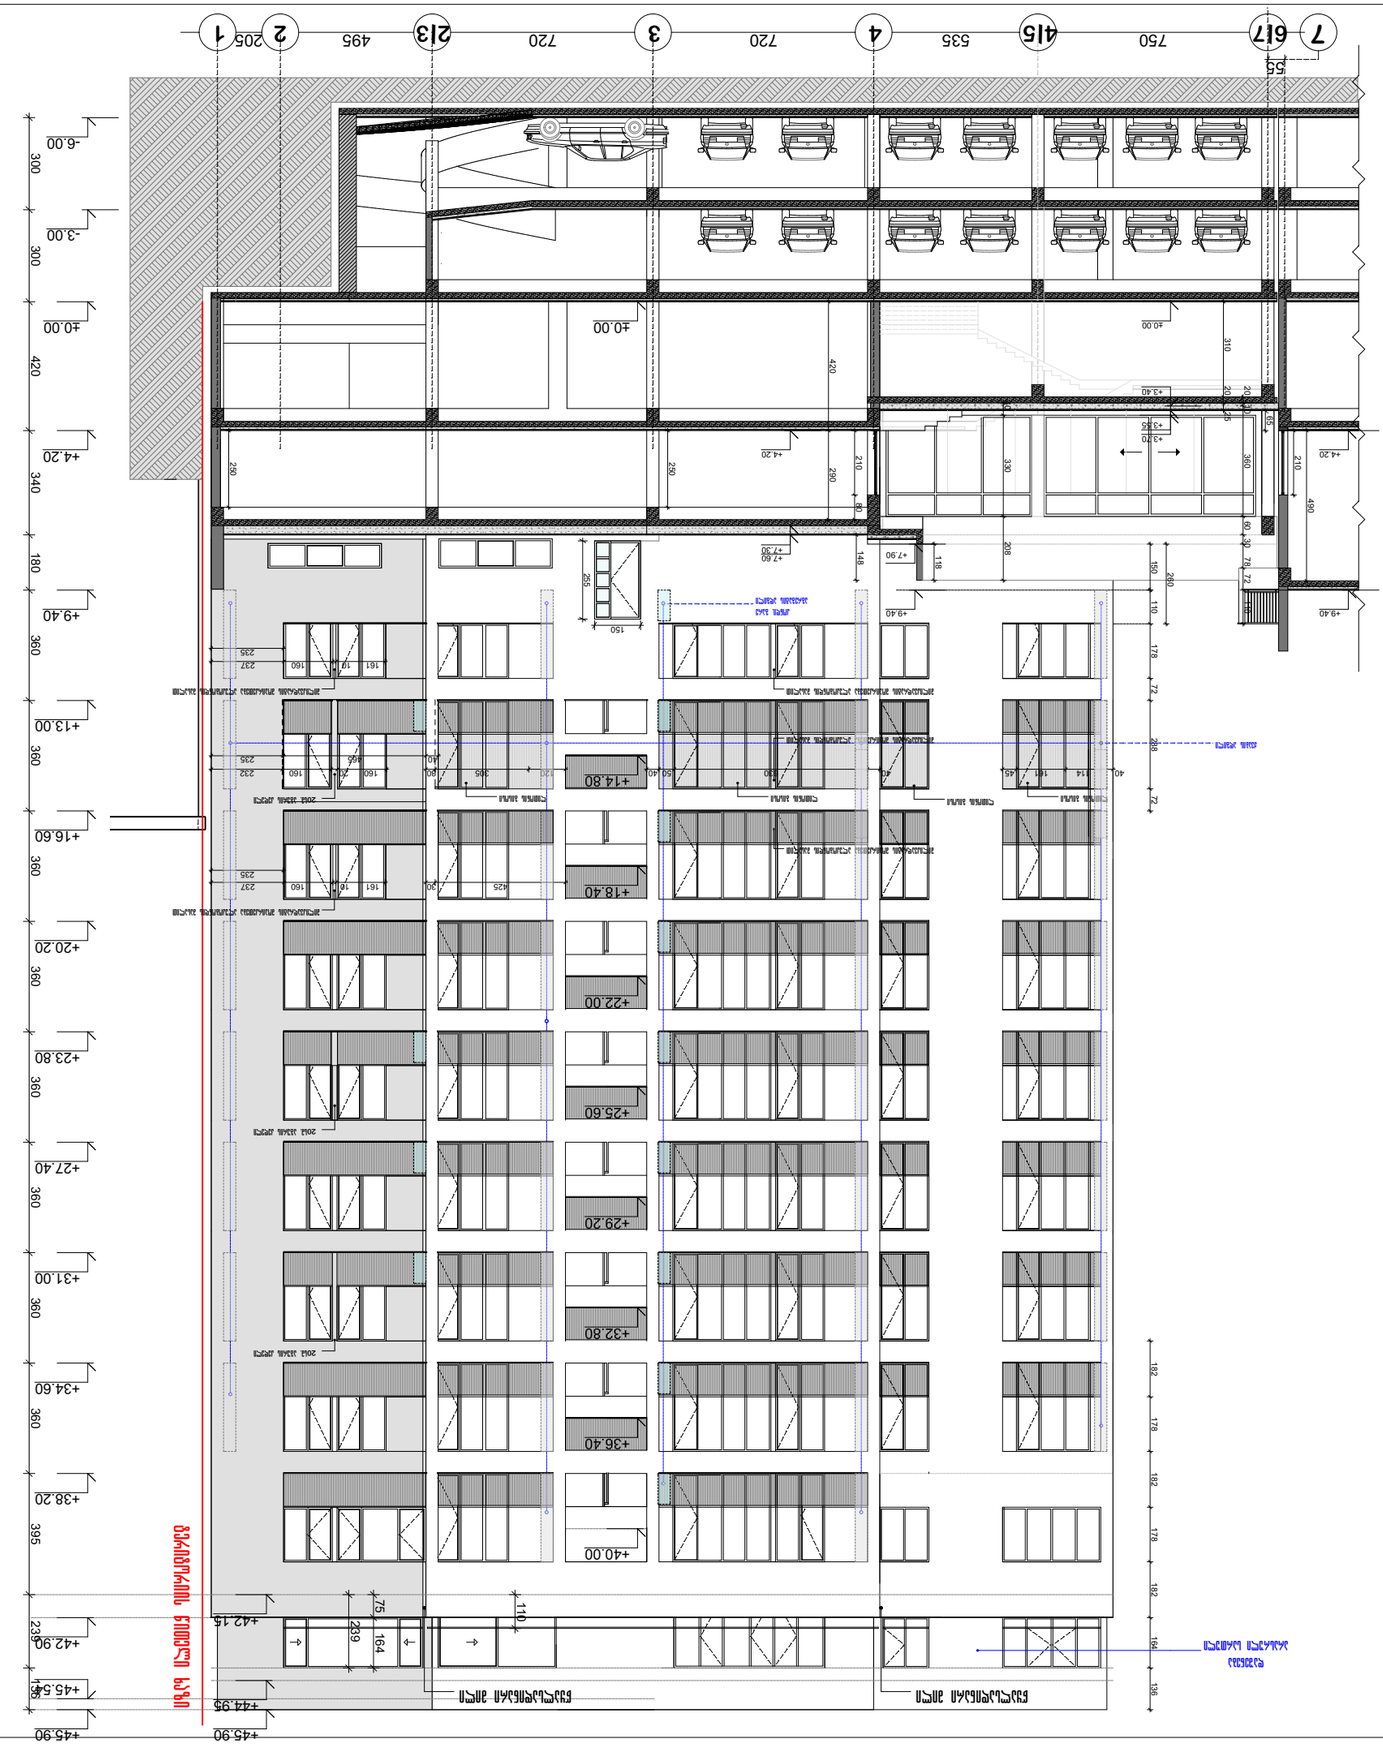

1
2
2ა1
3
4
4ა5
5
6ა7
7
8
9
10
11
12
-6.00
-3.00
±0.00
+4.20
+7.60
+9.40
+13.00
+16.60
+20.20
+23.80
+27.40
+31.00
+34.60
+38.20
+42.15
+42.88
+44.95
+45.54
+45.90
+47.30
+49.00
+52.85
+53.70
+7.60
+14.80
+18.40
+22.00
+25.60
+29.20
+32.80
+36.40
+40.00
+41.80
+42.90
+43.70
+49.60
+52.85
+7.70
+14.80
+22.00
+29.20
+36.40
+41.80
+42.90




7
617
750
415
535
4
720
3
213
720
2
205
495
1
55
-6.00
-3.00
±0.00
+4.20
+9.40
+13.00
+16.60
+20.20
+23.80
+27.40
+31.00
+34.60
+38.20
+42.15
+45.90
+44.95
+45.55
+42.90
+40.00
+36.40
+32.80
+29.20
+25.60
+22.00
+18.40
+14.80
+7.90
+7.60
+7.40
+4.20
+3.40
+2.40
+0.00

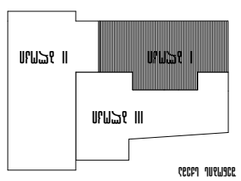








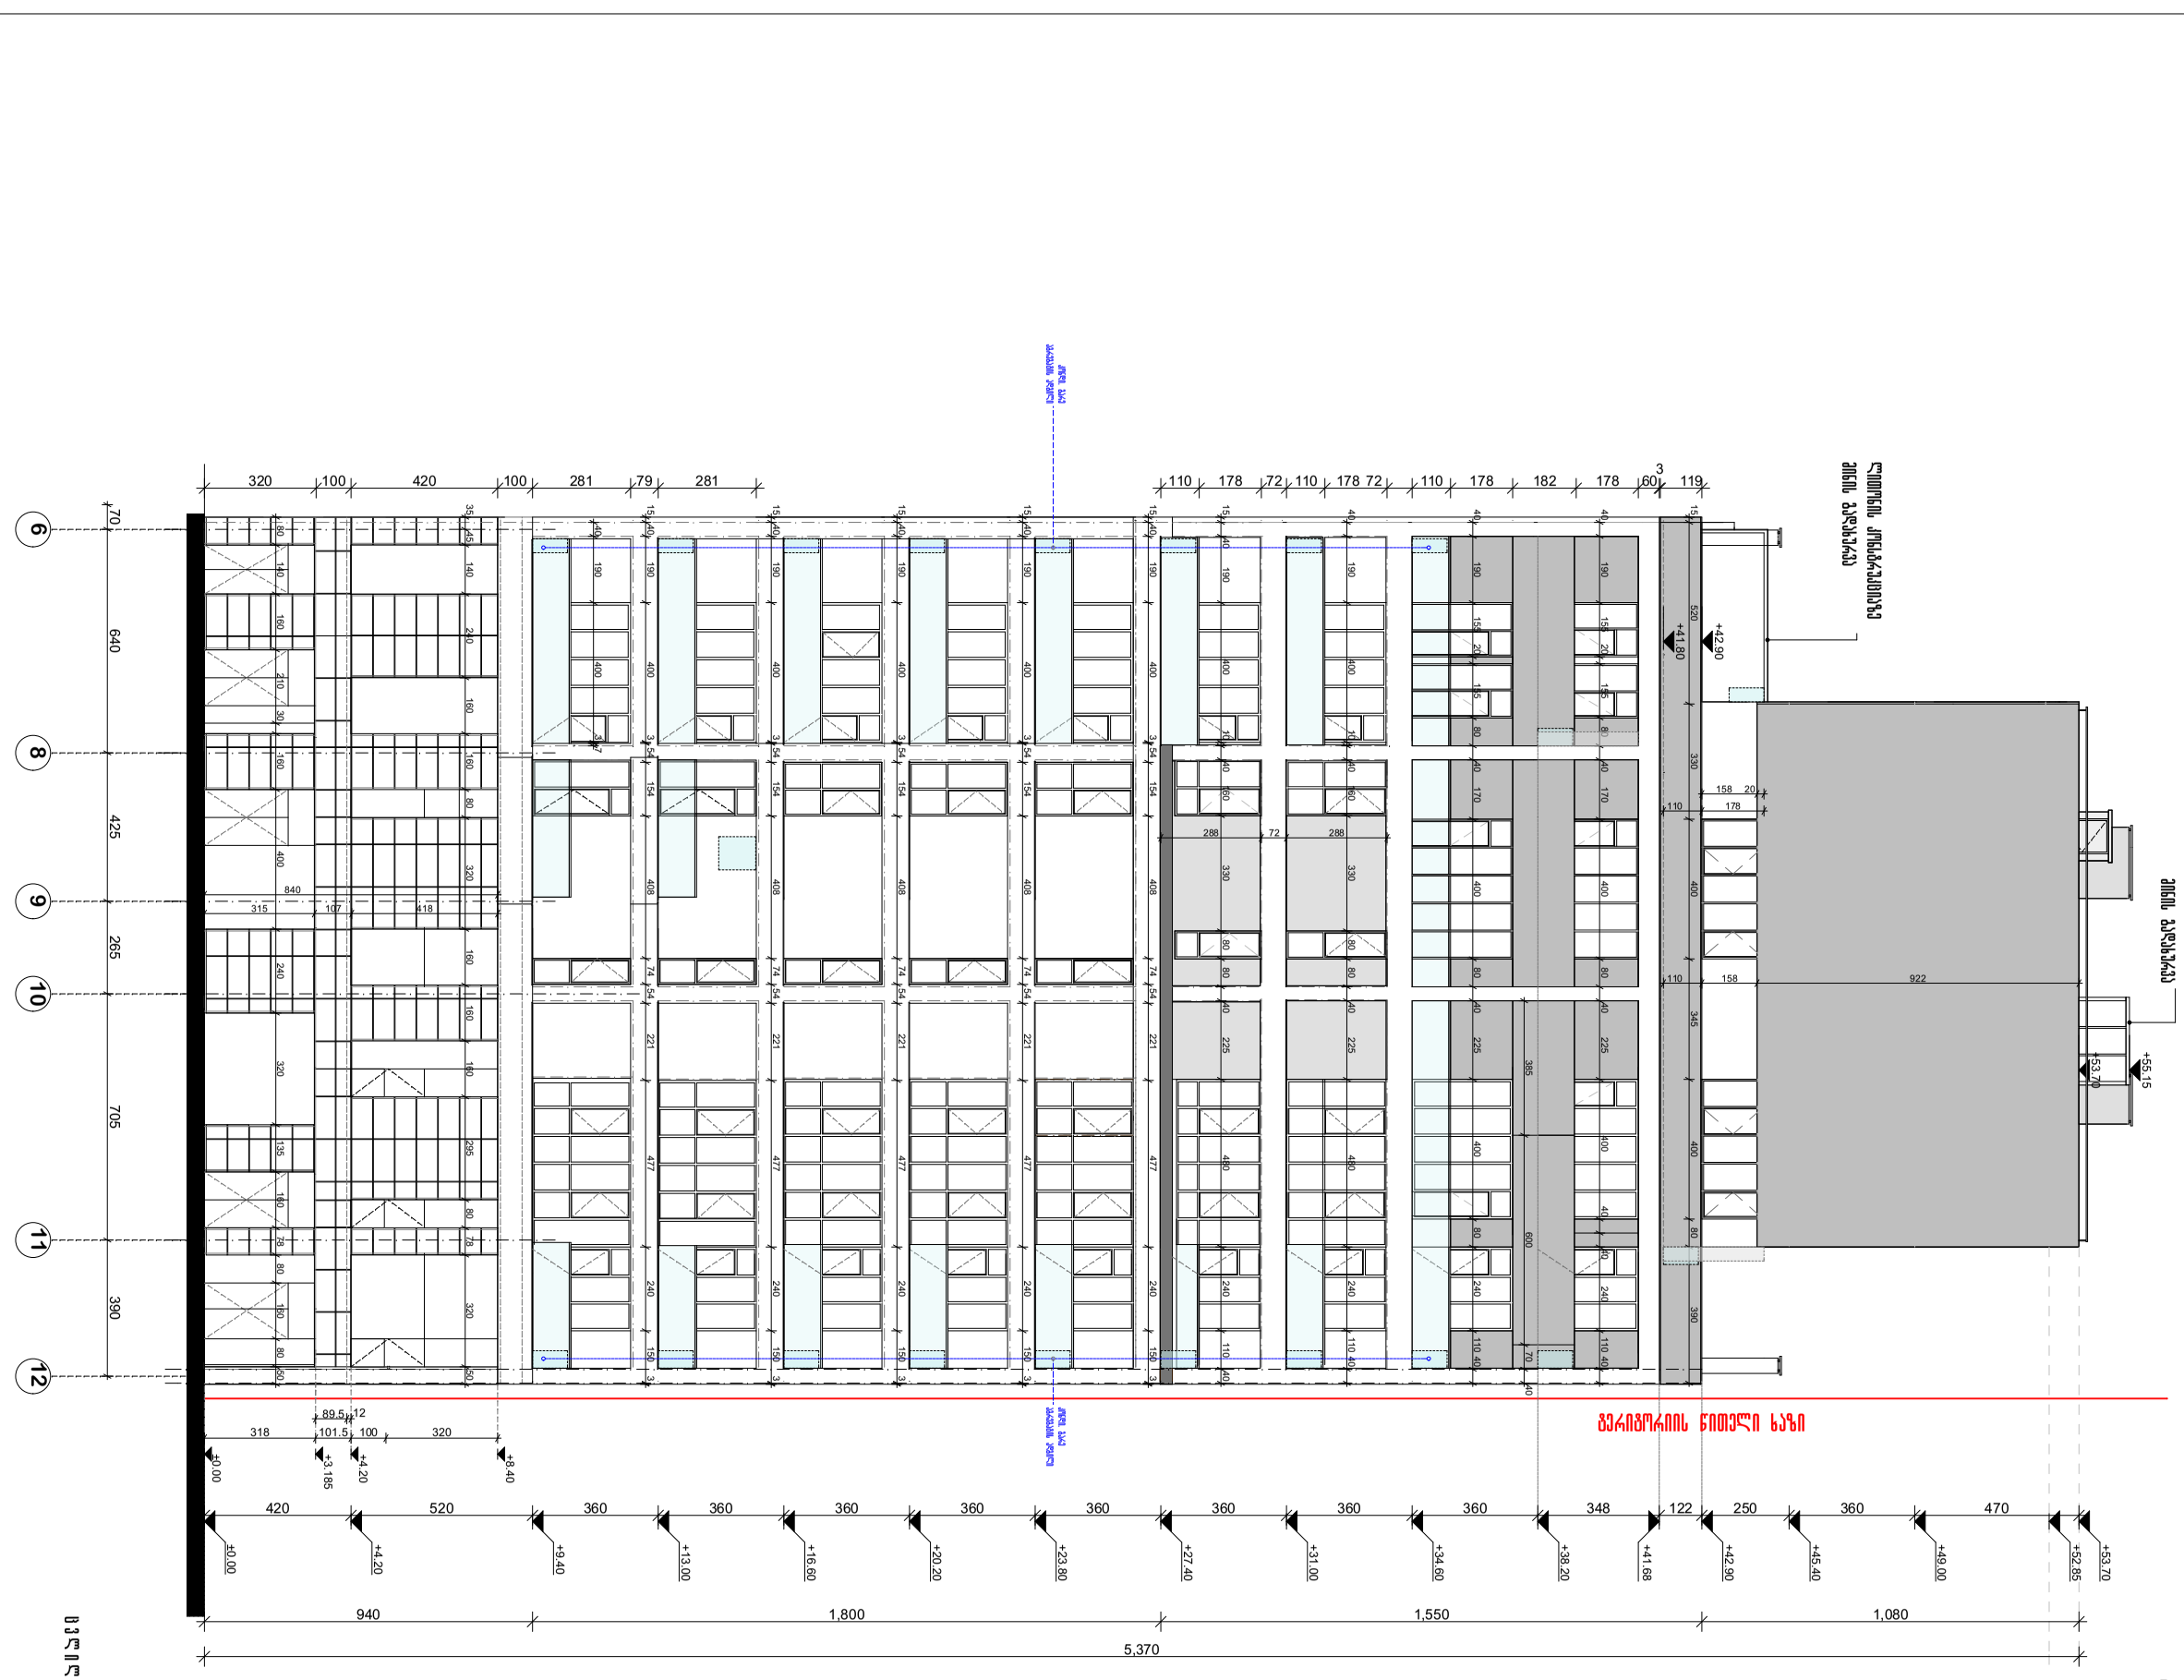



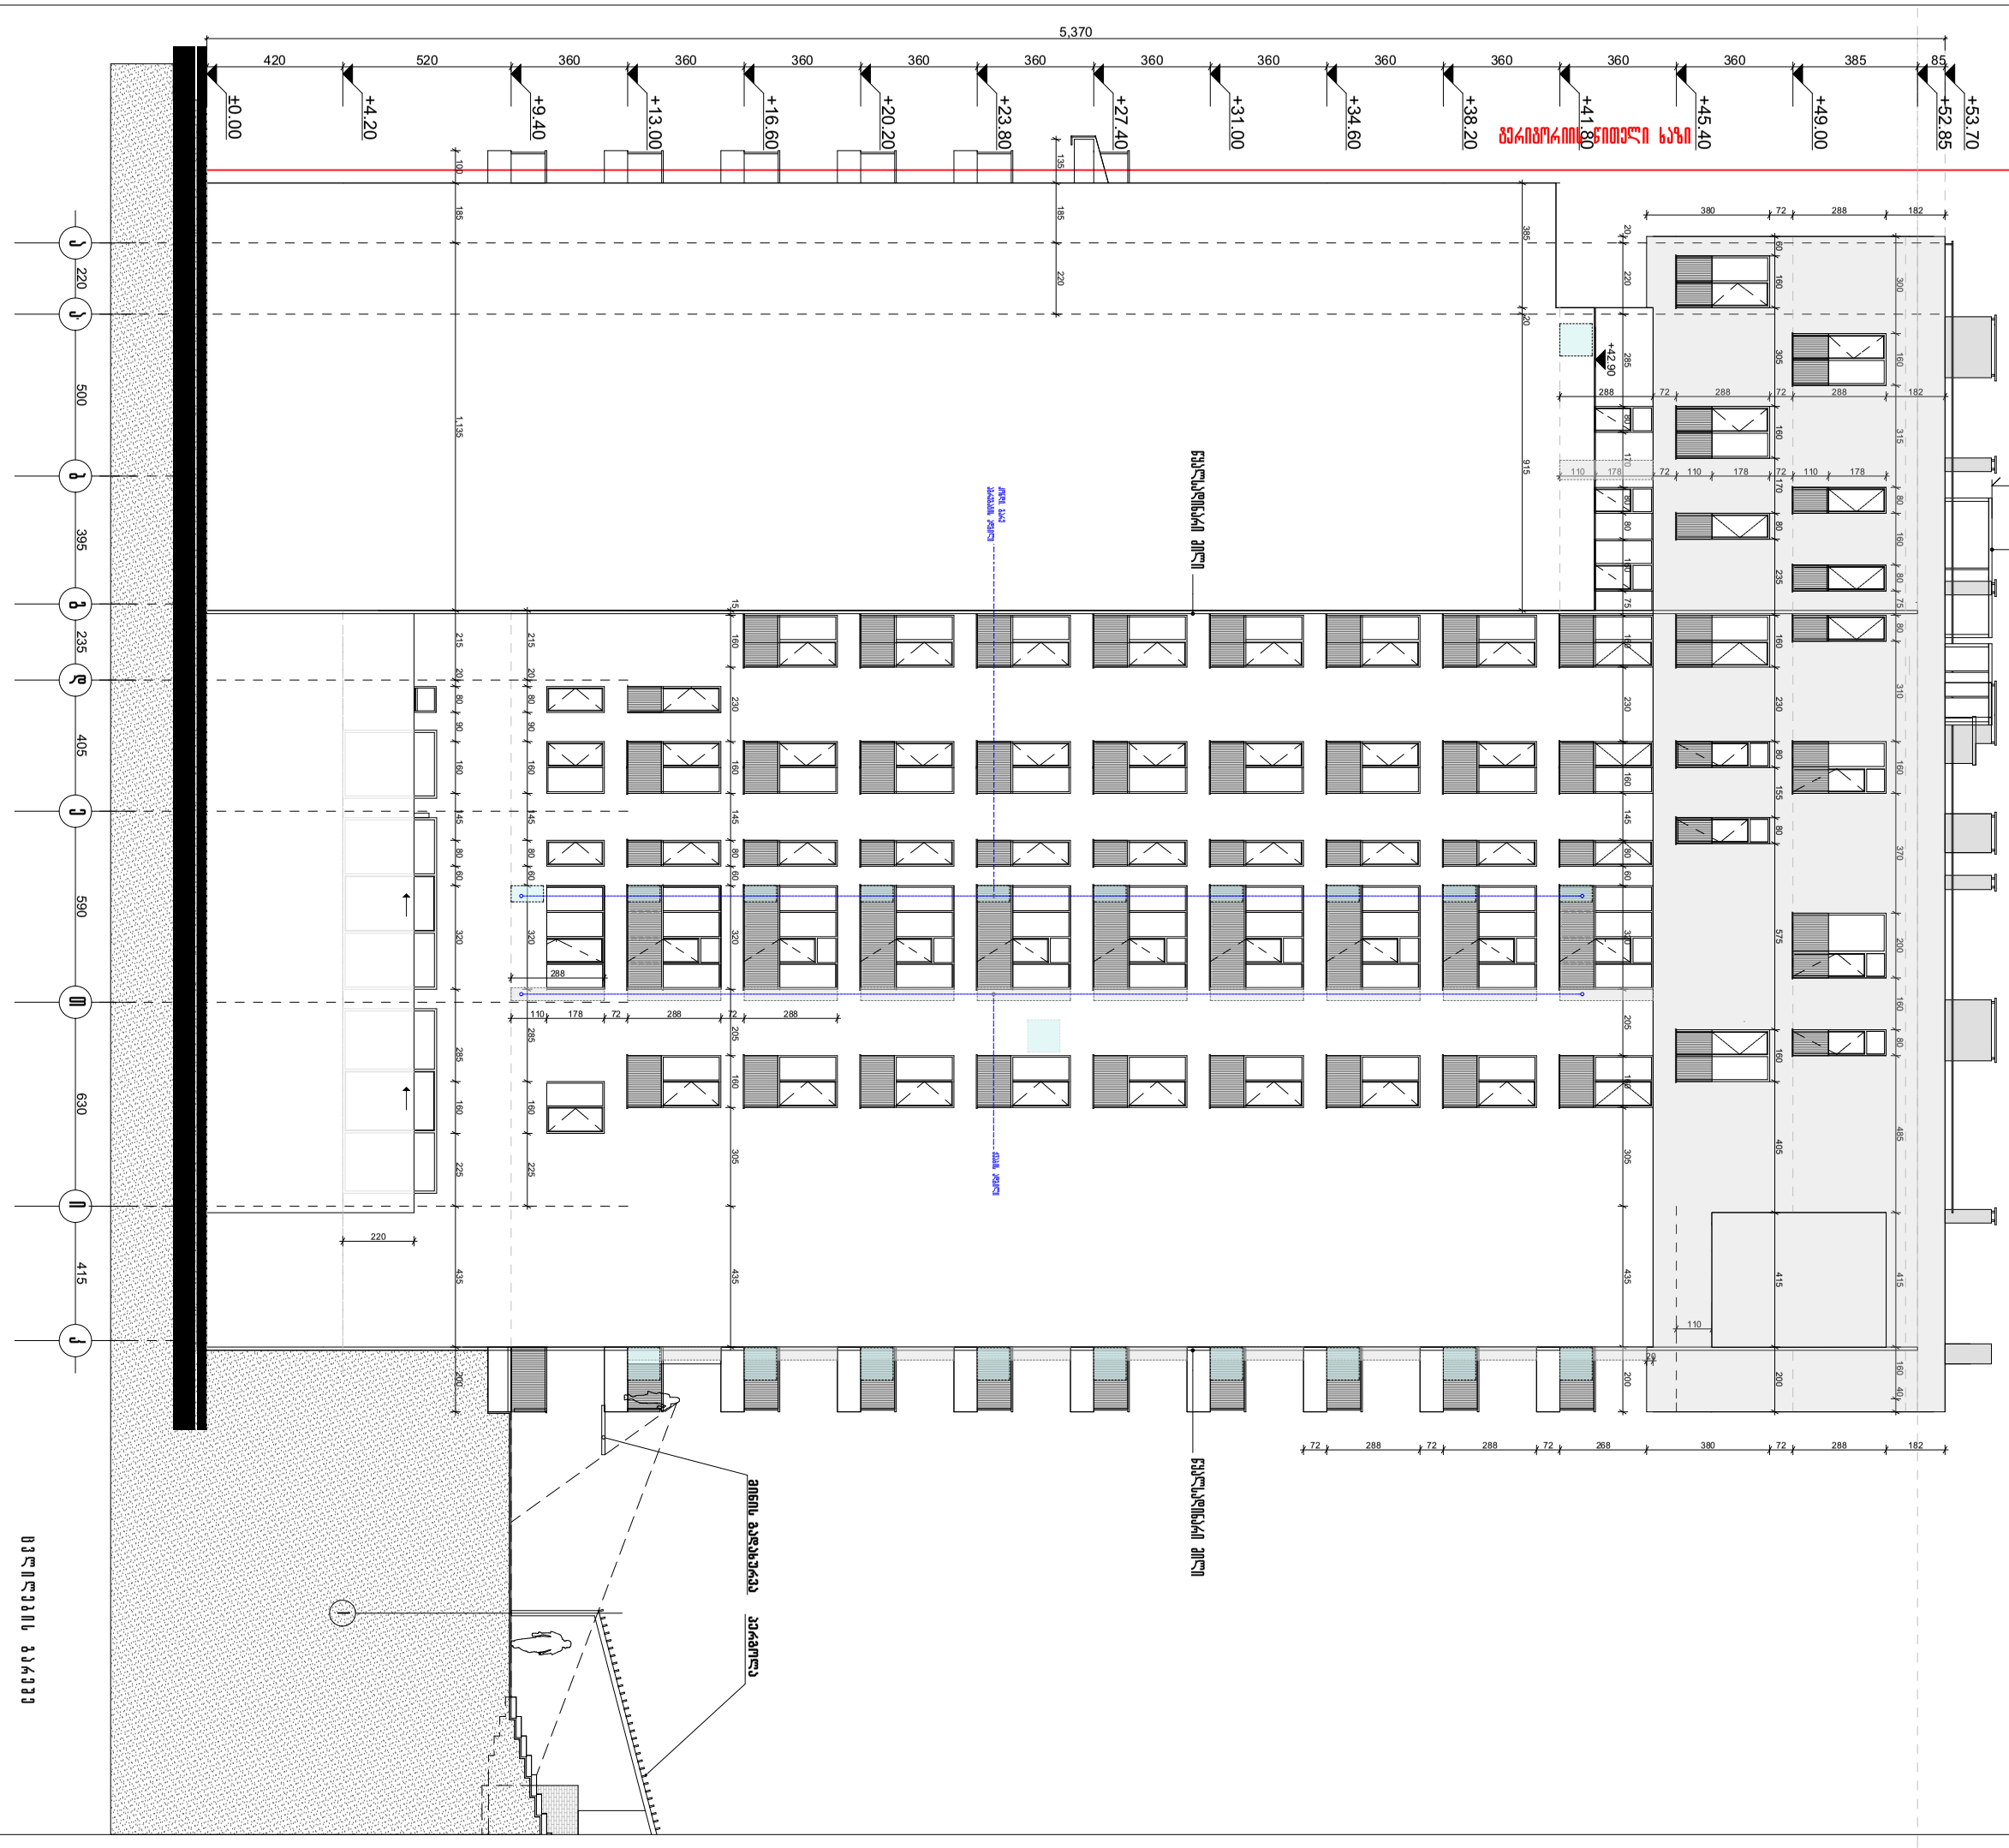

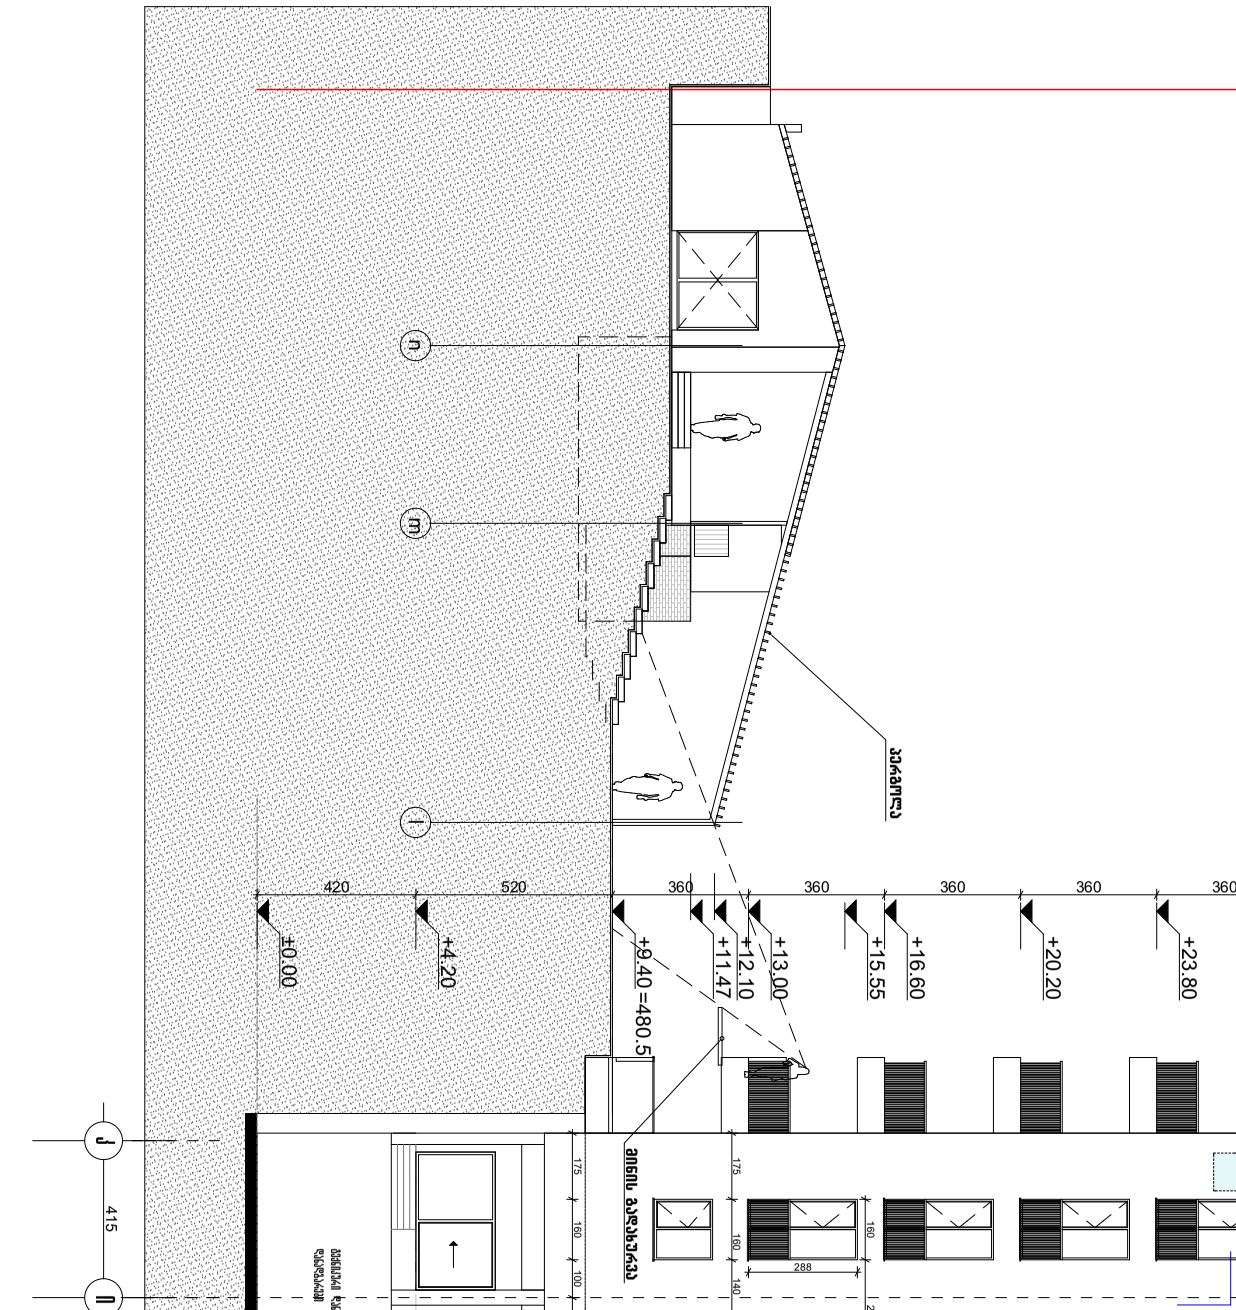


ფასადი 6-12 ღერძებში
ფრაგმენტის განლაგების სქემა
ფრაგმენტის განლაგების სქემა
ტერიტორიის ნიშნული 5.25
ტერიტორიის ნიშნული 5.25
ტერიტორიის ნიშნული 5.25

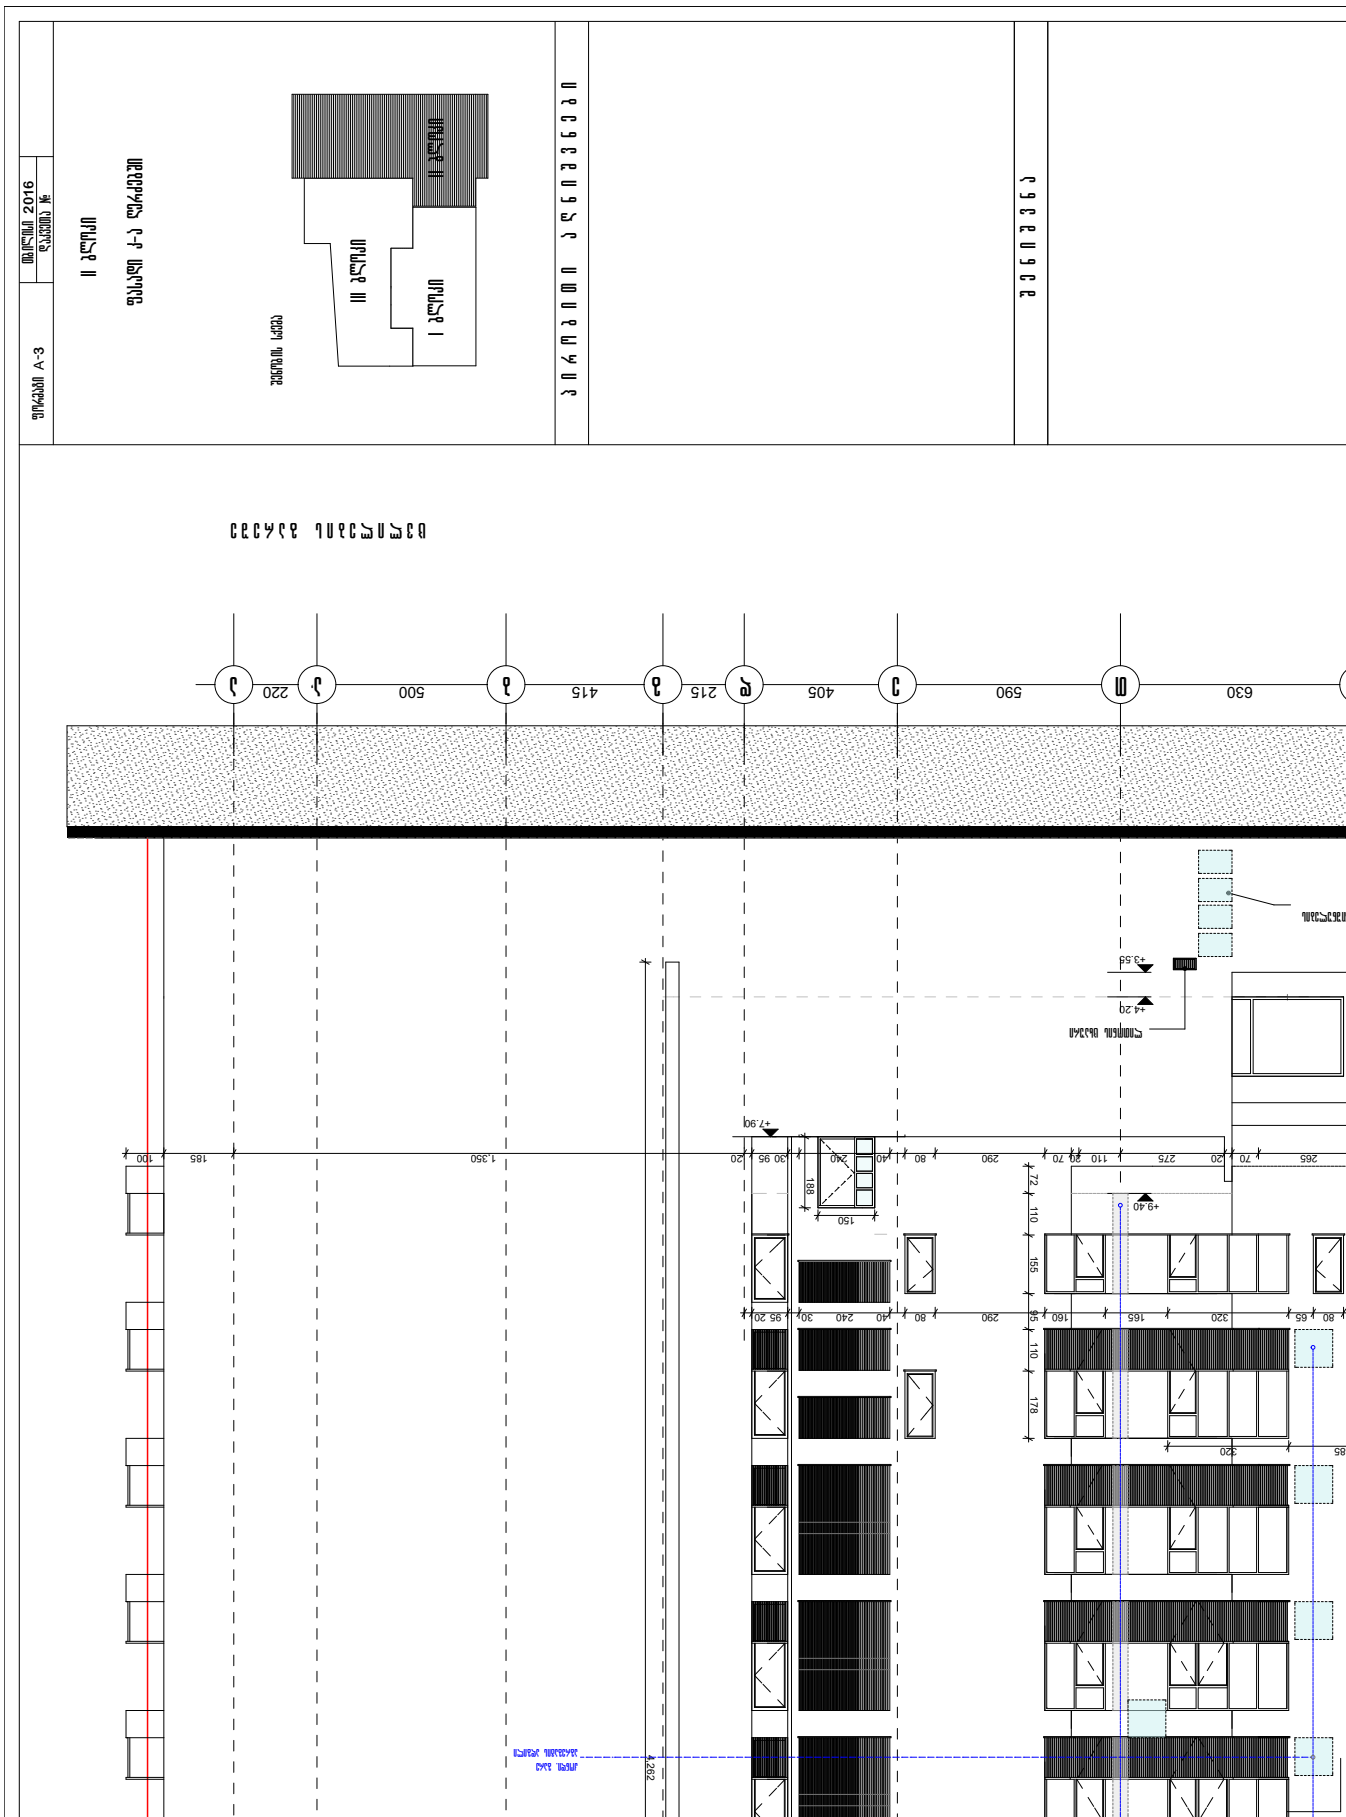
ფასადი 12-6 ღერძებში

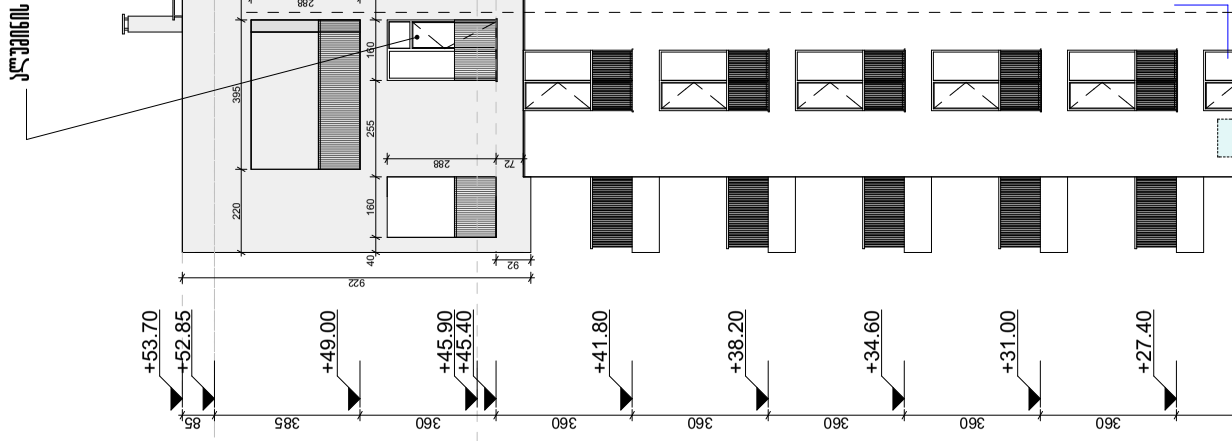

ფასადის კონტურებზე მიწის გადაბმამდე
ფასადის კონტურებზე მიწის გადაბმამდე
ცხელი წყალი
ცივი წყალი
+53.70
+52.85
+49.00
+45.40
+41.80
+38.20
+34.60
+31.00
+27.40
+23.80
+20.20
+16.60
+13.00
+9.40
+7.90
+4.20
+3.55
±0.00
+42.90
5,370
1,080
3,500
790
85
385
360
360
360
360
360
360
360
360
360
360
360
360
360
150
370
65
355
202
158
110
72
110
178
182
260
178
150
110
235
80
60
465
545
265
2,465
705
390
55
20
60
265
240
78
307
288
72
288
72
288
72

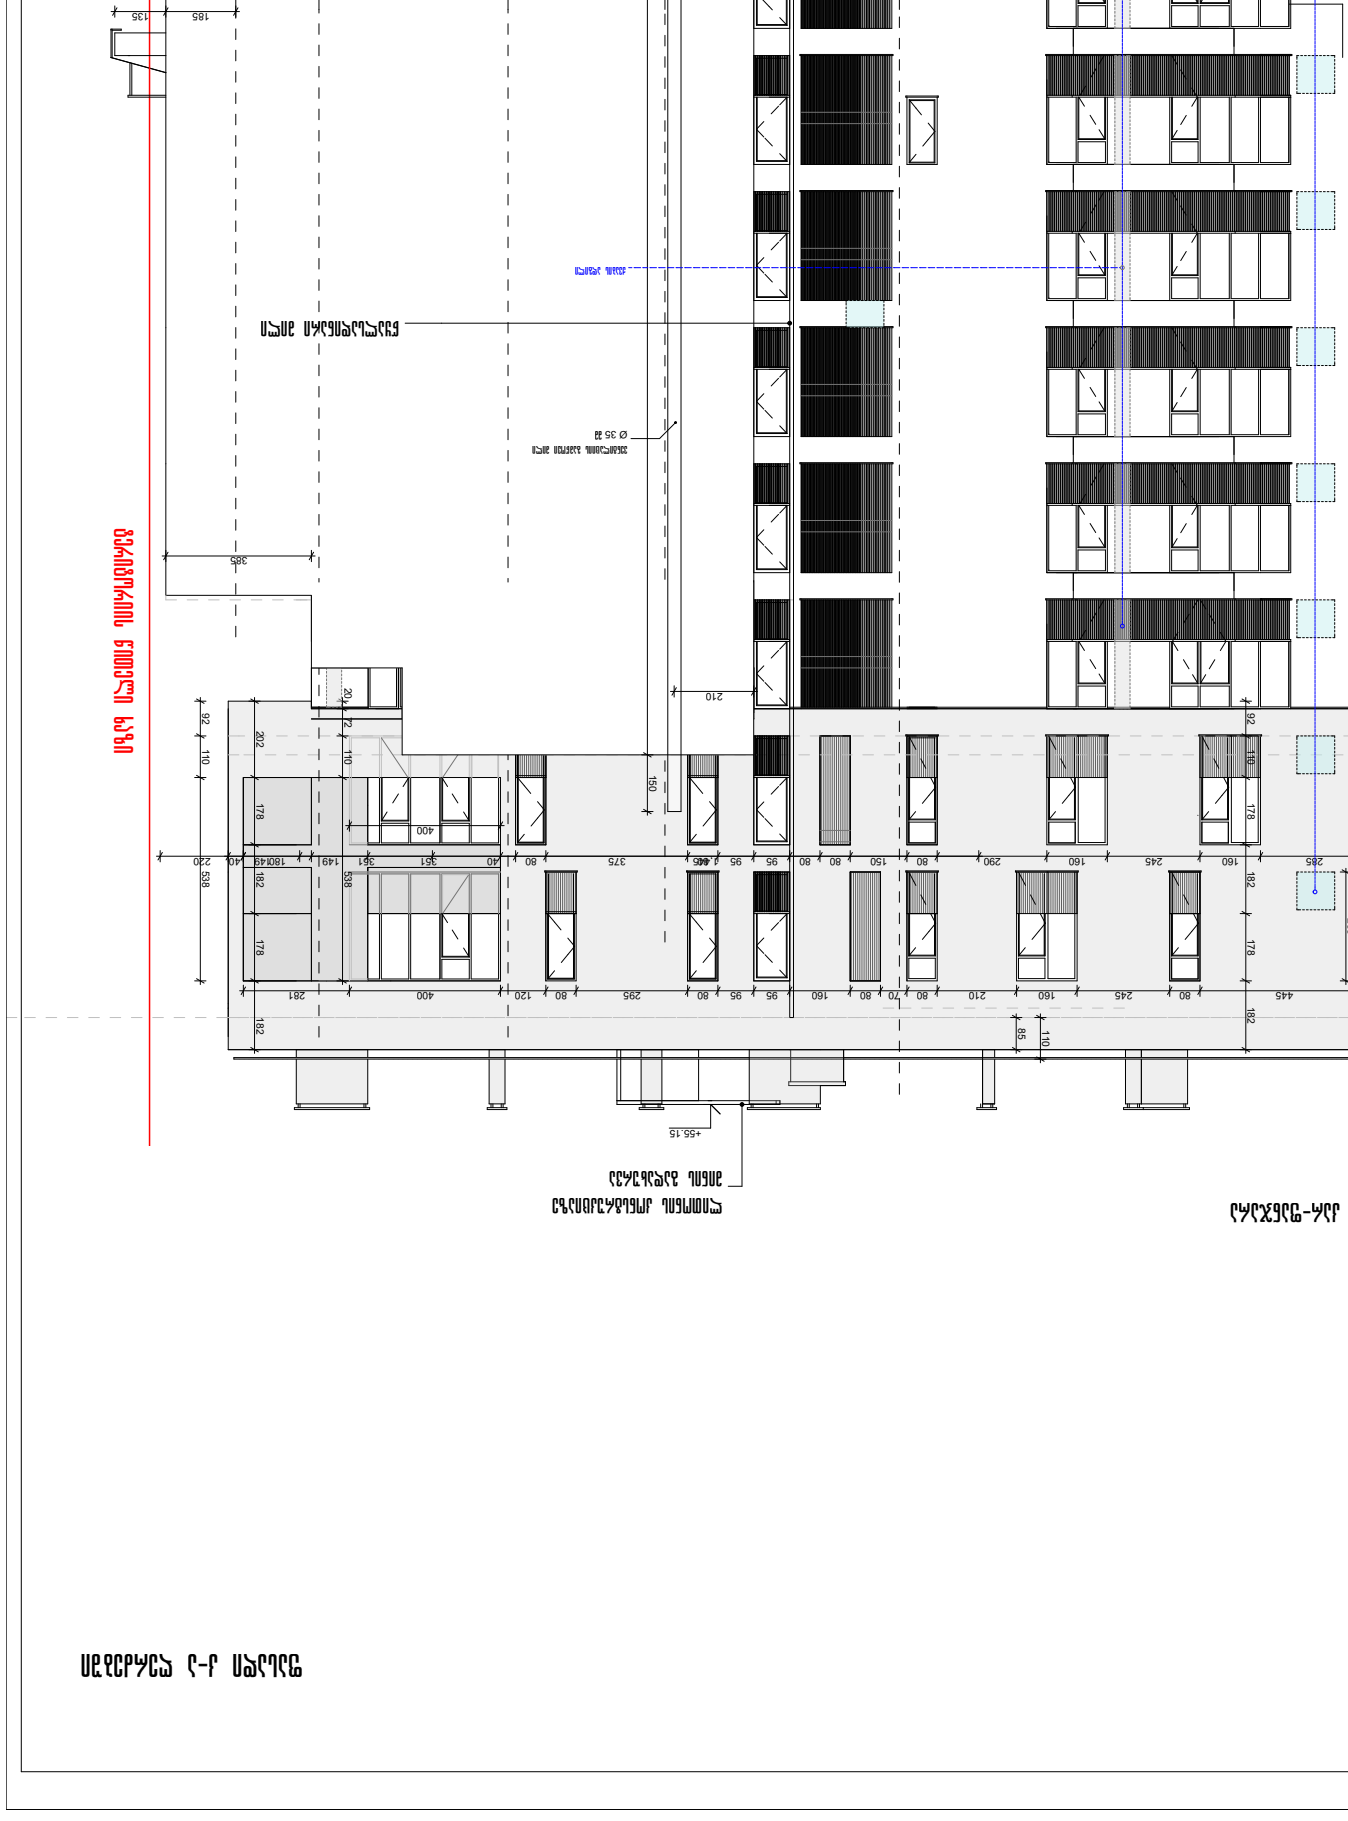

5,370
420
520
360
360
360
360
360
360
360
360
360
360
360
360
360
385
85
±0.00
+4.20
+9.40
+13.00
+16.60
+20.20
+23.80
+27.40
+31.00
+34.60
+38.20
+41.80
+45.40
+49.00
+52.85
+53.70
+55.15
+42.90







+53.70
+52.85
+49.00
+45.90
+45.40
+41.80
+38.20
+34.60
+31.00
+27.40
85
385
360
360
360
360
360
360
360
922
40
92
220
395
160
255
288
72
288
160


+55.15
210
385
150
400
92
110
202
178
182
538
220
140
180
149
361
351
40
80
375
95
445
150
290
160
245
70
210
85
281
120
295
265