საქართველო

ქ. თბილისის მერიის
საჯარო სამართლის იურიდიული პირი
თბილისის არქიტექტურის სამსახური

№
№




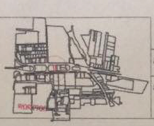

განცოფილების უფროსი		
მთავარი სპეციალისტი		

სიტუაციური ნახაზი

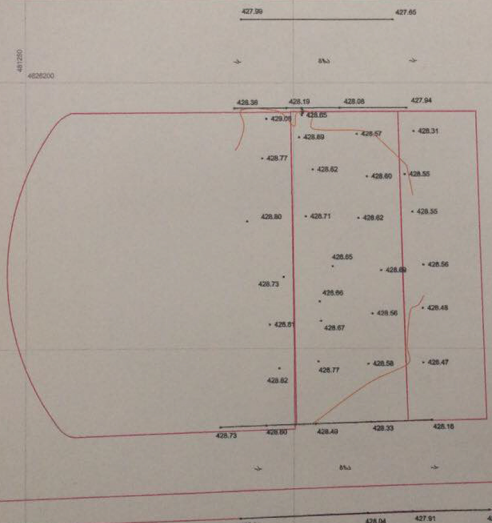

ნახაზი შესრულებულია მიწისქვეშა კომუნიკაციების გარეშე, მიწის სამუშაოების წარმოებისა შეათანხმოს კომუნიკაციების წარმომადგენლებთან

პირობითი აღნიშვნები


შ.პ.ს.	
დირექტორი	
მთავარი სპეციალისტი	
მასშტაბი	1:500
თარიღი	07.12.2016

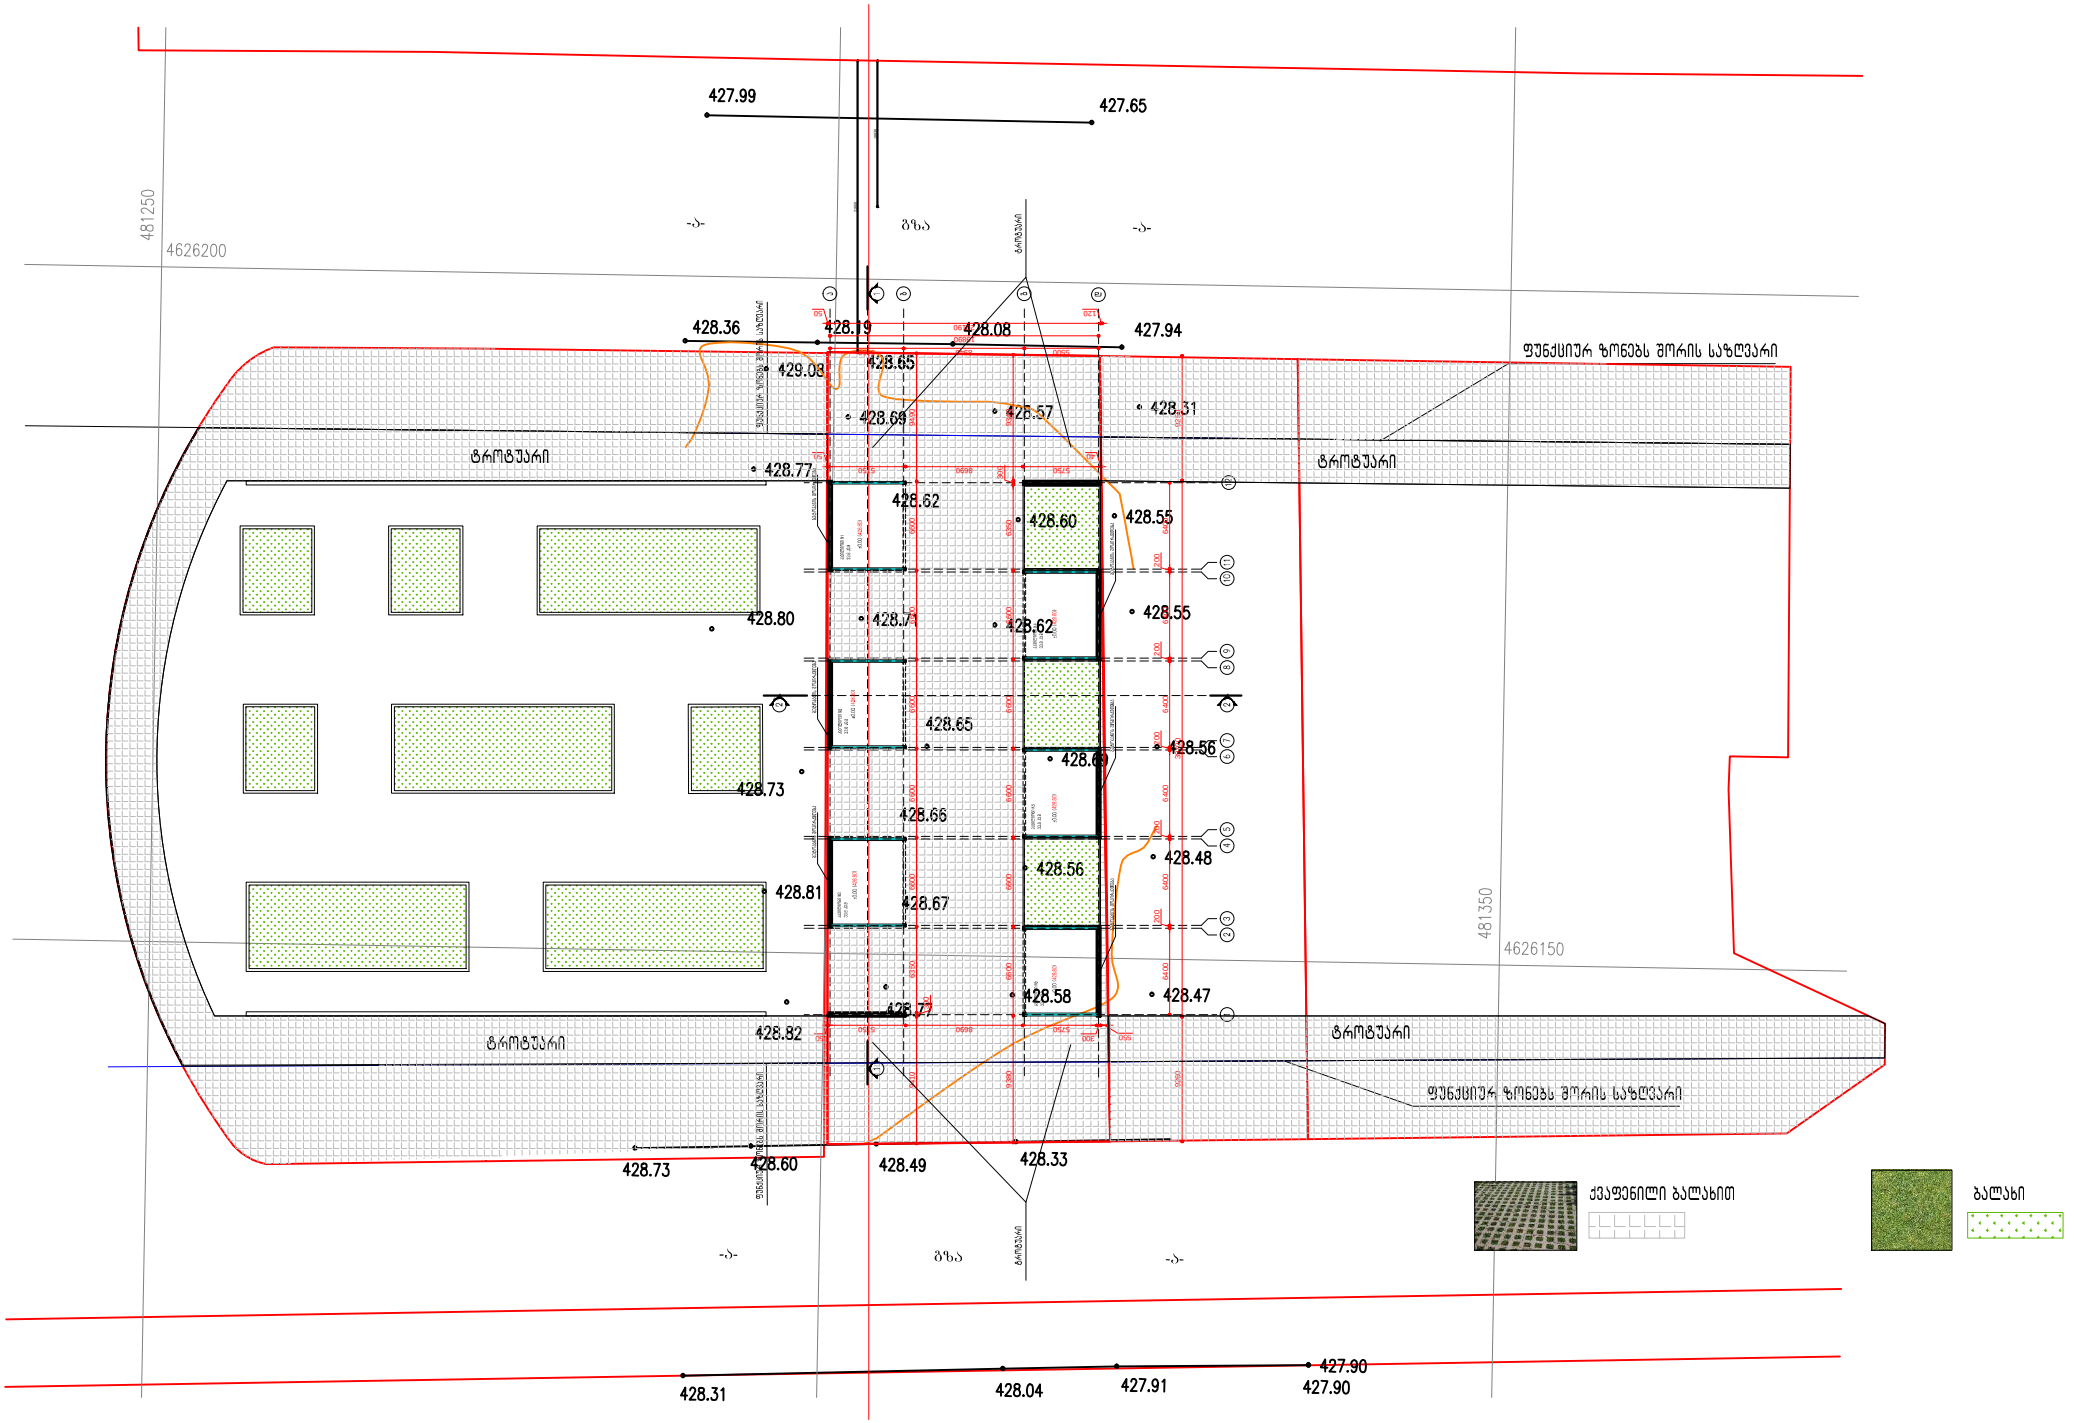

დამკვეთი:	შ.პ.ს. "ტიფლის ინვესტმენტი"	გენგეგმა				2017
მისამართი:				არქიტექტორი:	გ. მირიანაშვილი	მ. 1:100

საქართველო

№

№

ქ. თბილისის მერიის
საჯარო სამართლის იურიდიული პირი
თბილისის არქიტექტურის სამსახური

მისამართი: ქ. თბილისი, გლდანი-დიდომის შემაერთებელი გზა, ავტომანქანების ბაზრობა, მოპირდაპირედ (04/062)

ფართობი: 1200 კვ.მ. არასასოფლო-სამეურნეო საკ.კ 01.13.01.004.062

მოსარგებლე: შ.პ.ს. "ტიფლის ინვეთმენთი"

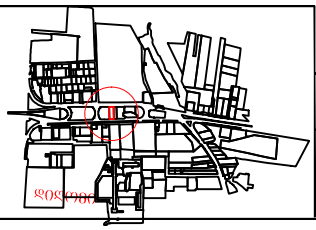

სიტუაციური ნახაზი

განყოფილების უფროსი		
მთავარი სპეციალისტი		

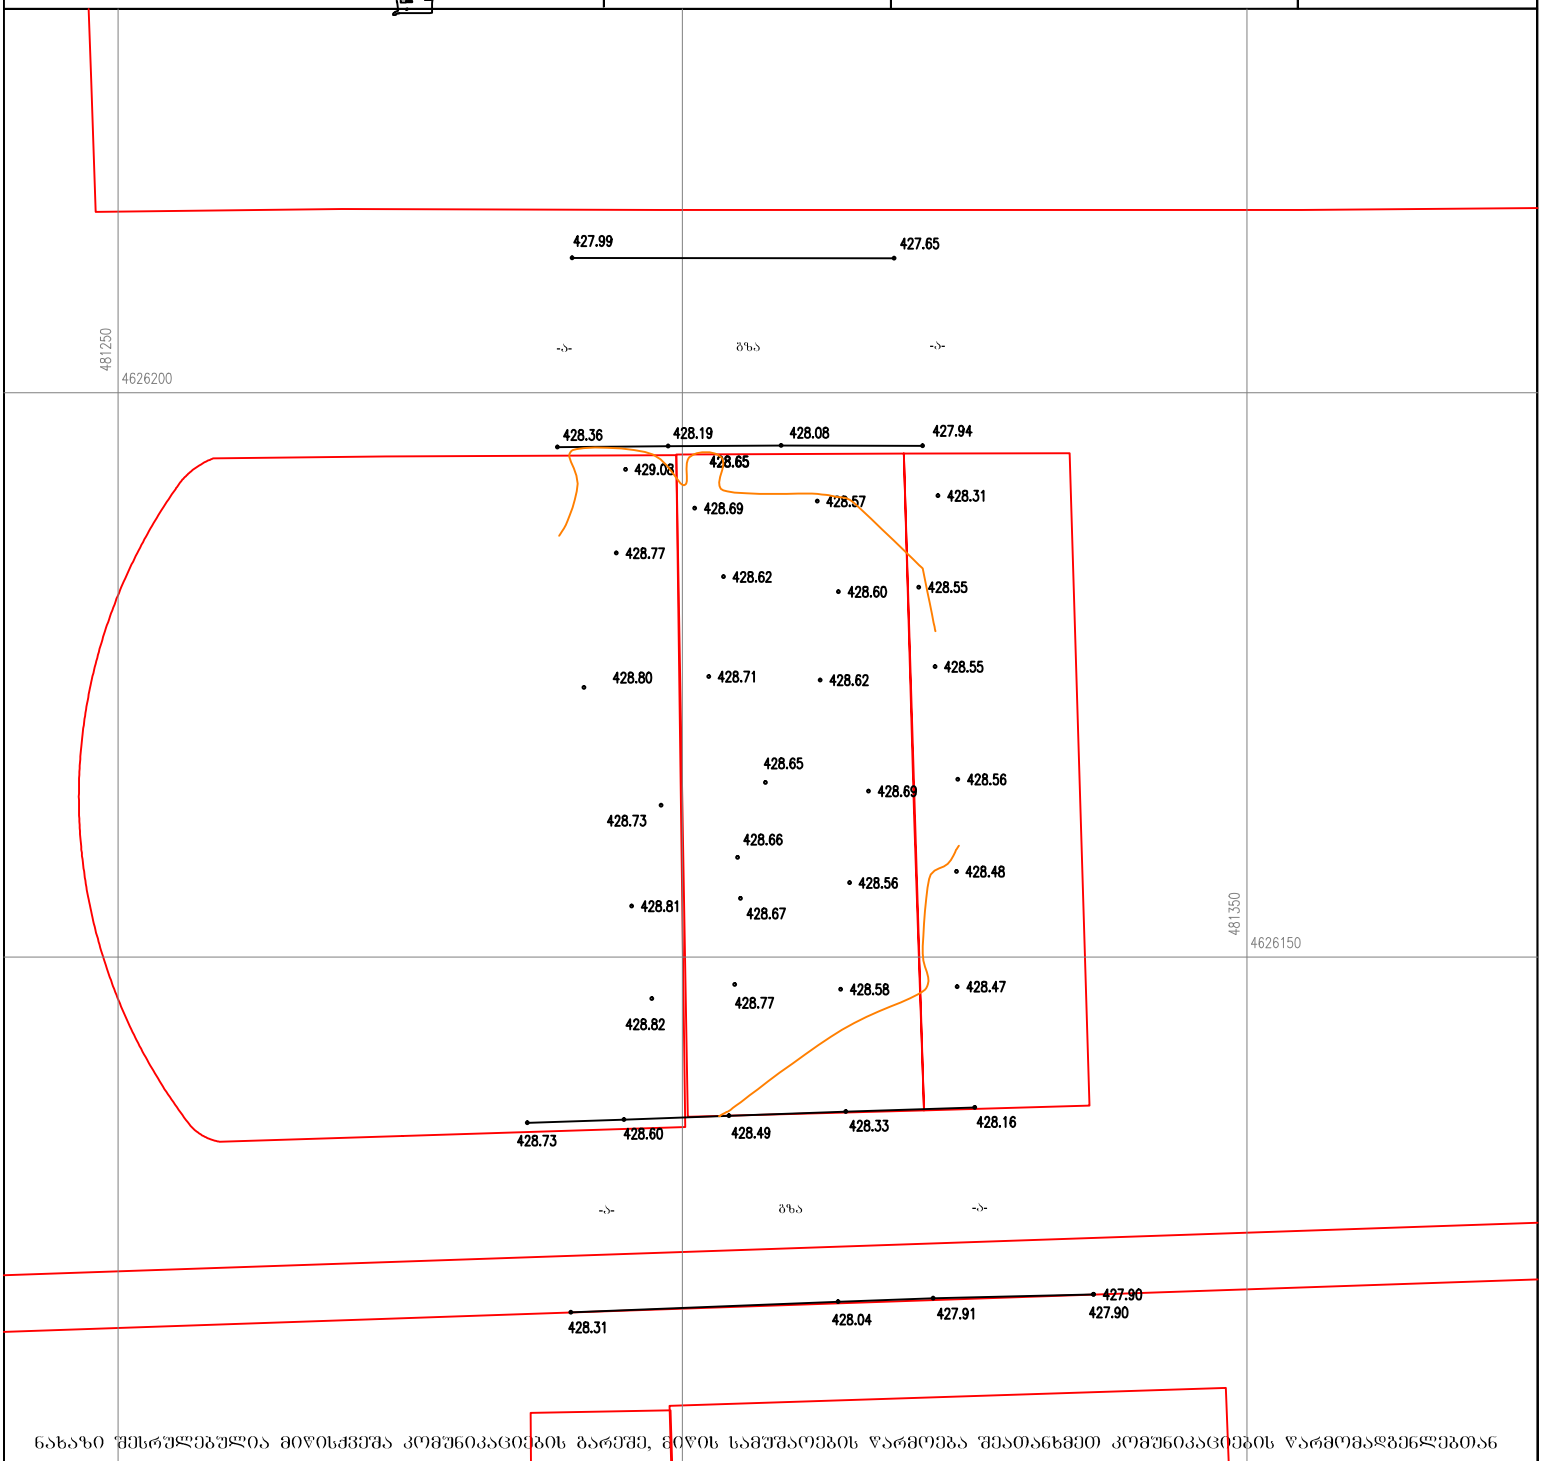

ნახაზი შესრულებულია მიწისქვეშა კომუნიკაციების გარეშე, მიწის სამუშაოების წარმოება შეათანხმეთ კომუნიკაციების წარმომადგენლებთან

ძს	საცხ. სახლი		
ას	არასაცხ. სახლი		
	ხის ღობე		
	ღობე		
	ქვის კედელი		
	კედელი		
	ელ. გადამცემი ხაზი		
	სატრანსფორმატორო ჯიხური		
	ხეები		
	ფარდული		
	მშენებარე შენობა		
	ბენზოგასამართი		
	ფლატე		
	რეზერვუარი		
	გარე განათება		
	სამეთვალყურეო ჭები		
	ა (სამართაშორისო) სისტემის კოორდ.		
	ადგილობ. სისტემის სამუშაო კოორდ.		
	რკინიგზა		

პირობითი აღნიშვნები

წ	წყალგაყვანილობა	GAS	გაზი
კ	კანალიზაცია		ელ. ქსელები
სნ	სანიაღვრე	გთ	გათბობა
კგ	კავშირგაბმულობა		დრენაჟი

შ.პ.ს. "ფარგო"		
დირექტორი		ბ. ქიტუაშვილი
შემსრულებელი		ბ. ქიტუაშვილი
დამკვეთი		შ.პ.ს. "ტიფლის ინვეთმენთი"
მ. 1:500		07.12.2016