საქართველო
ქ. თბილისის მერია
სსიპ თბილისის არქიტექტურის სამსახური

ქ.თბილისი, ისანი-სამგორის რაიონი, ხომლელის "ე" კორპუსის და ვაჟაგორის ქუჩის მიმდებარედ არსებული 4824კვმ. არახასოფლო-სამეურნეო დანიშნულების მიწის ნაკვეთის

ბეგმა

სიტუაციური სქემა	მასშტაბი: 1:2000

საფუძველი: ქ. თბილისის მთავრობის №20-32-704. 10.112008 წლის დადგენილება



მიწის ნაკვეთის საზღვრების მოწმობების და საინვენტარიზაციო განმარტებილება		
განცხადებლის უფროსი		
მთავარი სპეციალისტი		

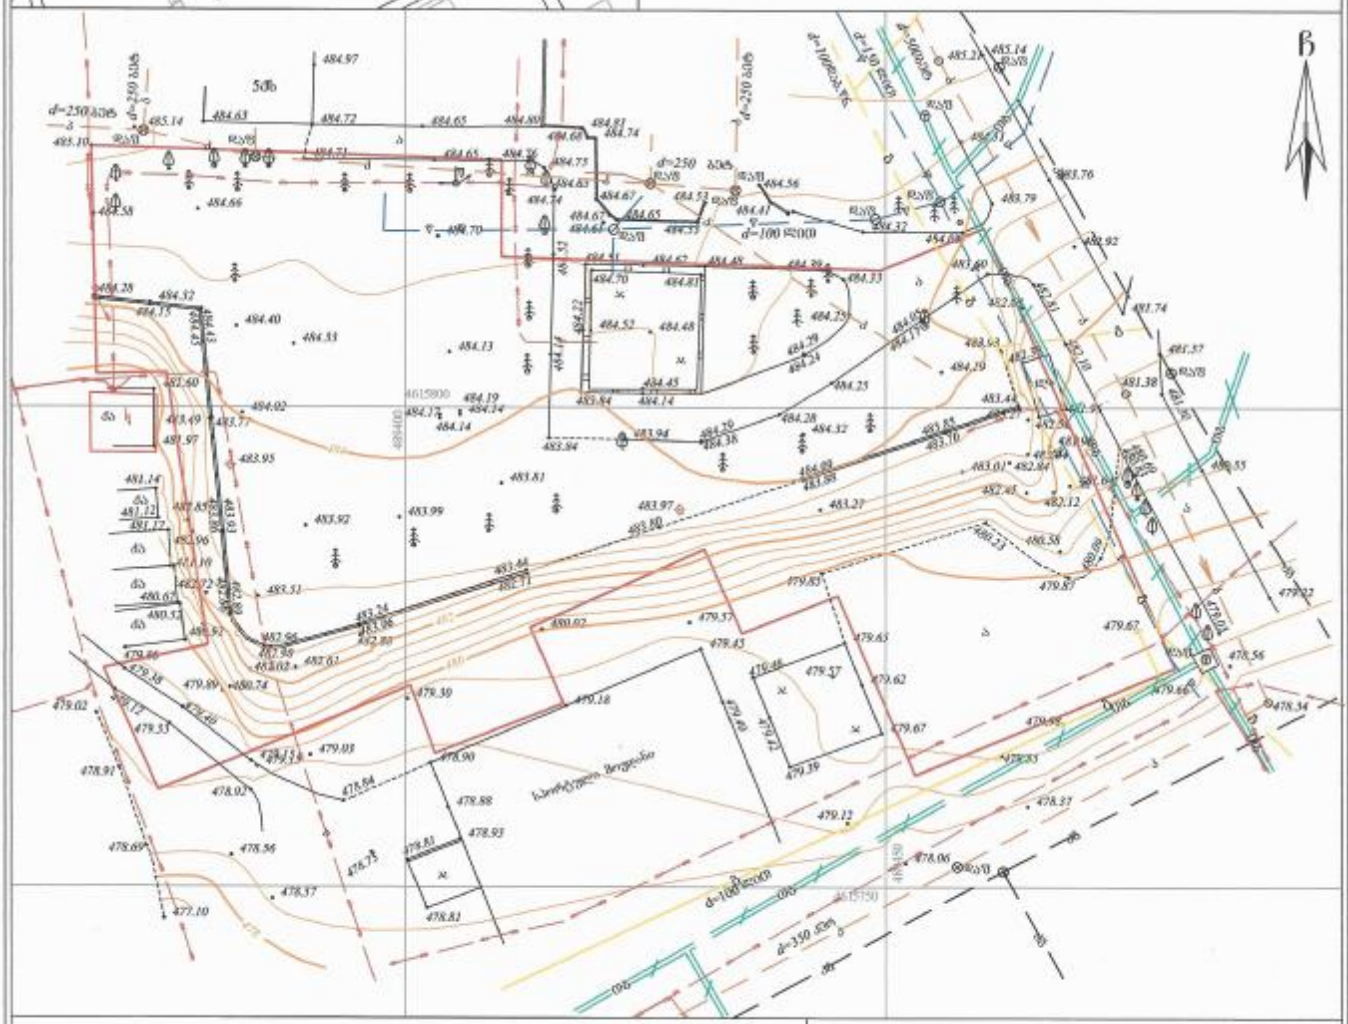

პირობითი აღნიშვნები

WGS 1984-ის პროექციაში სისტემის UTM პროექცია

ტ	საკ. შენობა	ხის ღობე	წყალგაყვანილობა
ბ	არასაკ. შენობა	ქვის ღობე	ბაზა
	ტერიტორია	ქსელები	განათებადი
	მშენებარე შენობა	წყალი	სანაფარე
	საერთაშორის. ზღვრის ხაზი	რკინაბეტ.	კომპრომისური
	სამეთვალყურეო ჭაბი	ელ. ქსელი	
	ელ. განაცემი ხაზი		

შენიშვნა: 1) ნაკვეთის საზღვარი (თუ იგი არის ნახაზზე) მითითებულია დამკვეთის მიერ

2) მიწის სამუშაოების შესრულებისას შეატყობინეთ კომუნიკაციის წარმომადგენლებს

შ.პ.ს. "ჯიბკიძტაძე და კომპანია" (ს/ნ 4162940067)
ჯორჯის ქ. №27/10 ტ: 37 46 49 მობ: 8 99 56 22 76, ფაქსი: 37 23 00
L.T.D "KIRKITADZE & COMPANY"
Pekini str. N 27/10 tel: 37 46 49 mob: 8 99 56 22 76, fax: 37 23 00
www. kirkitadze.ge kirkitadze@mail.ru

დირექტორი:	რ. კირკიტაძე
არხიმა:	ზ. ცერცვაძე
დახაზა:	ხ. ქართველიშვილი
დამკვეთი	შპს"KVG GROUP"
მასშტაბი: 1:500	21.08.2015წ.

...\xomlelis "e" korp da javaxeT 10/7/2015 12:03:46 PM

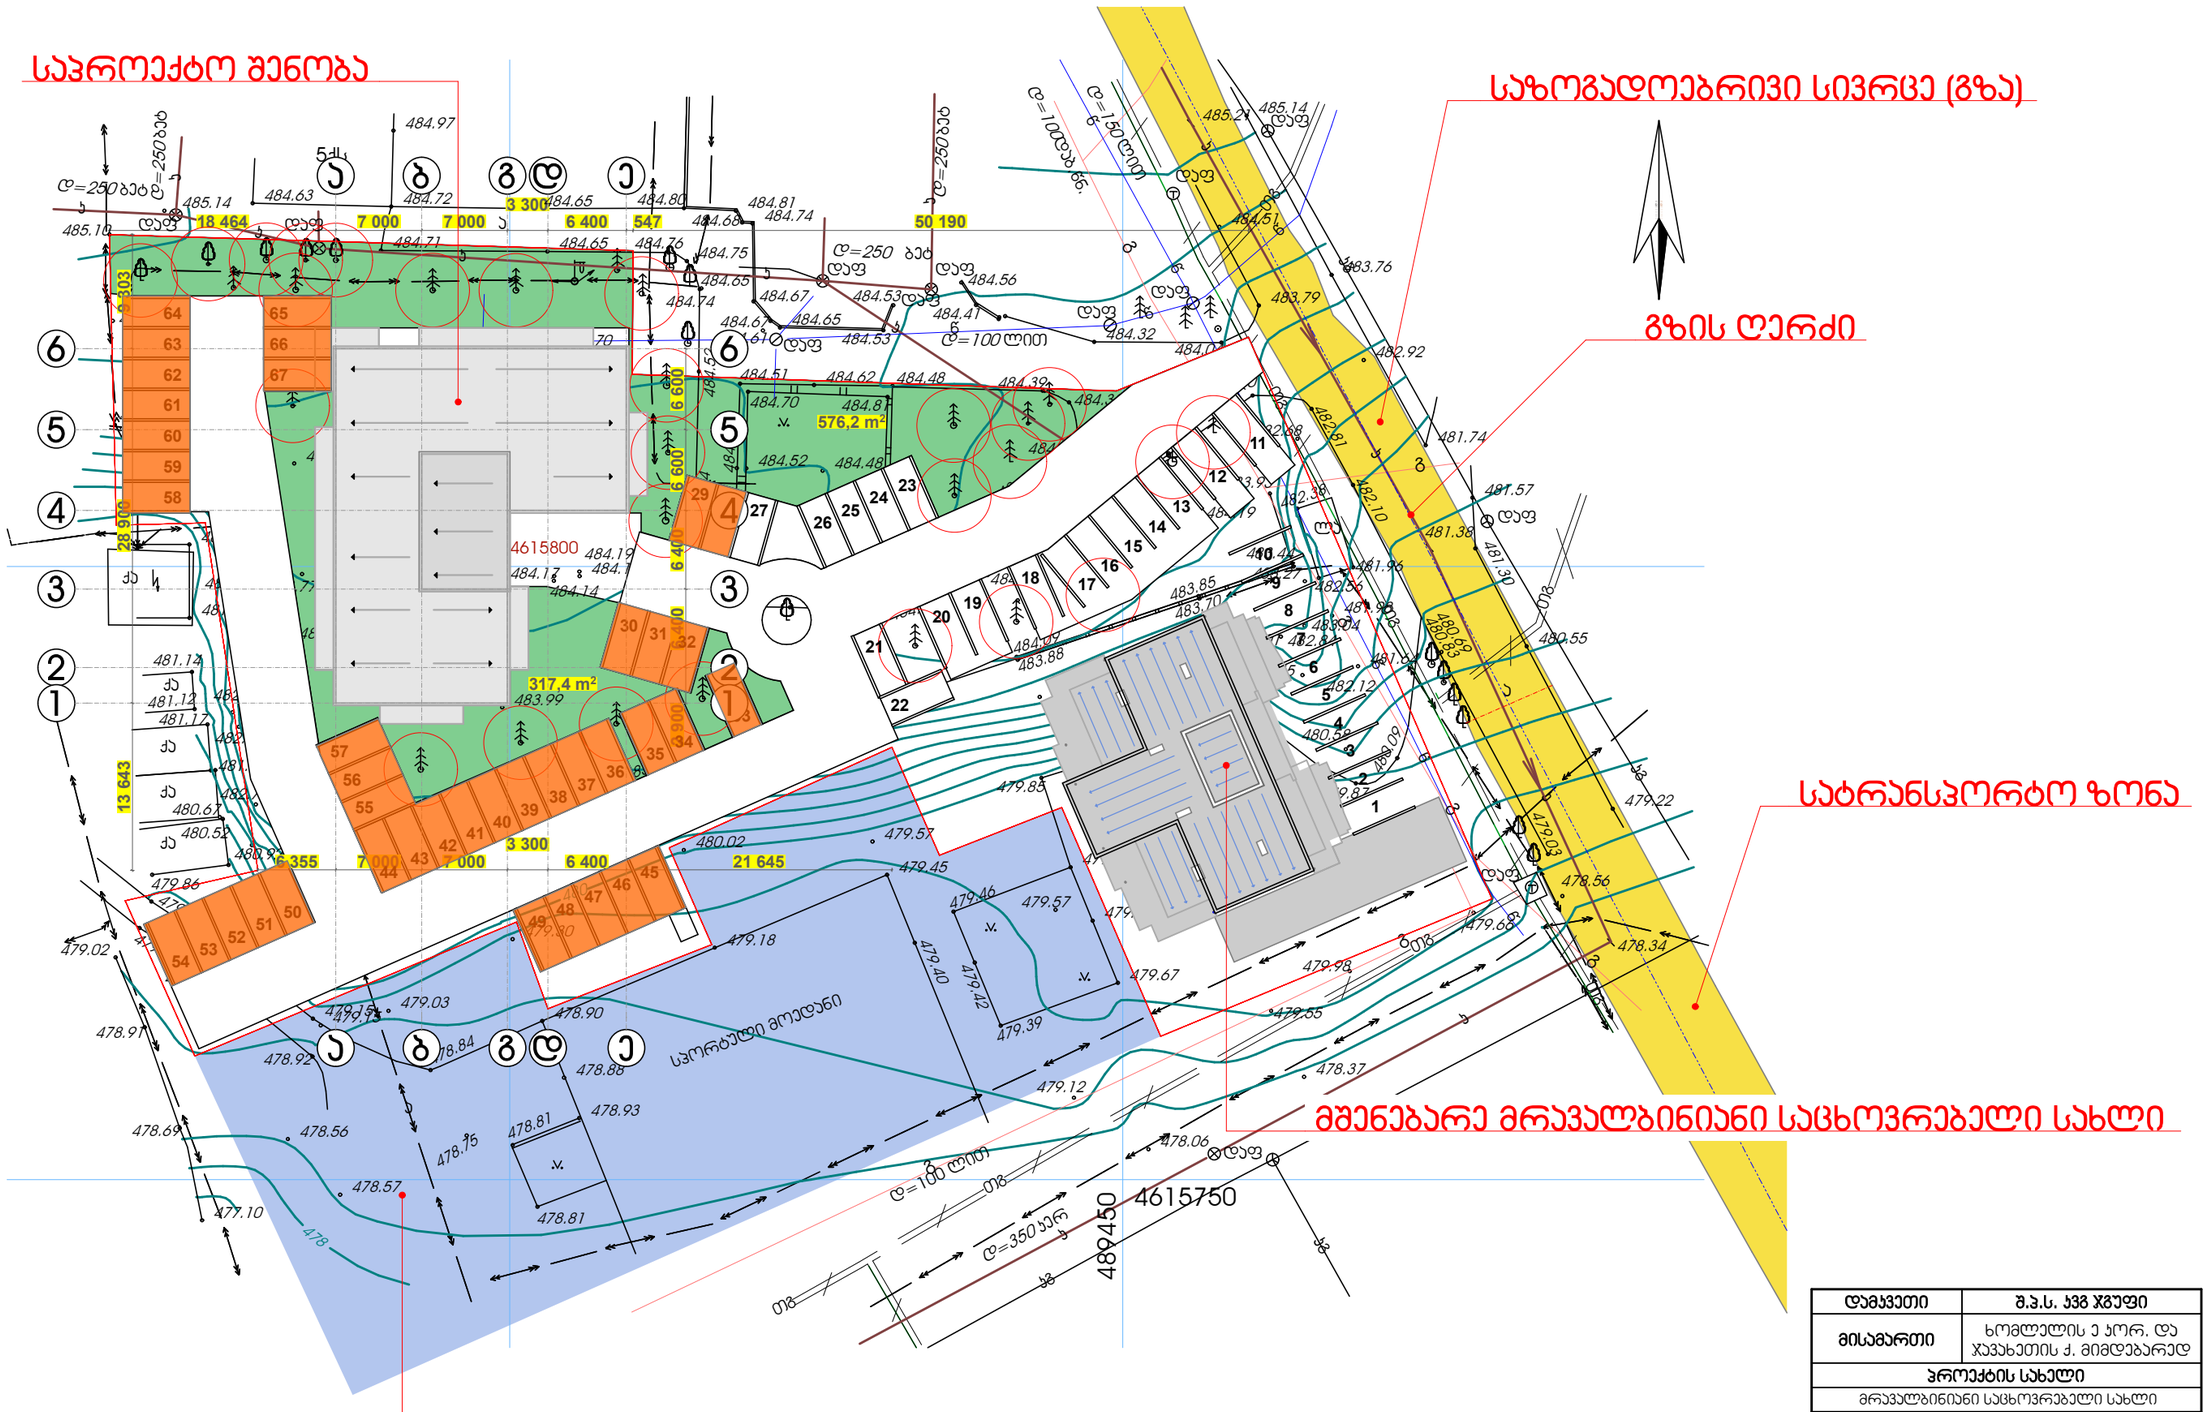

შენიშვნა: ტერიტორიაზე ეწყობა 67 ღია ა/სადგომი,
მშენებარე შენობაში გათვალისწინებულია 10 დახურული ა/სადგომი მიწისქვეშა სართულზე,
სულ ჯამში გვაქვს 77 ა/სადგომი

საპროექტო შენობისთვის გათვალისწინებული 40 ა/სადგომები

დამკვეთი	შ.პ.ს. ჯვმ ჯგუფი
მისამართი	ხომლულის ე ქორ. და ჯავახეთის ქ. მიმდებარედ
პროექტის სახელი	
მრავალბინიანი საცხოვრებელი სახლი	

შ.პ.ს. "ლარიქსი" 406115109		
თანამდებობა	გვარი	ხელმოწერა
დირექტორი	ვ. ცომაია	
მთ. არქიტექტორი	ვ. ცომაია	
კონსტრუქტორი	ა. ცომაია	

მასშტაბი	ნახაზის დასახელება	
1:500	გენ-გეგმა	
სტადია	ფურცლის №	ფურცლები
მ.პ.		