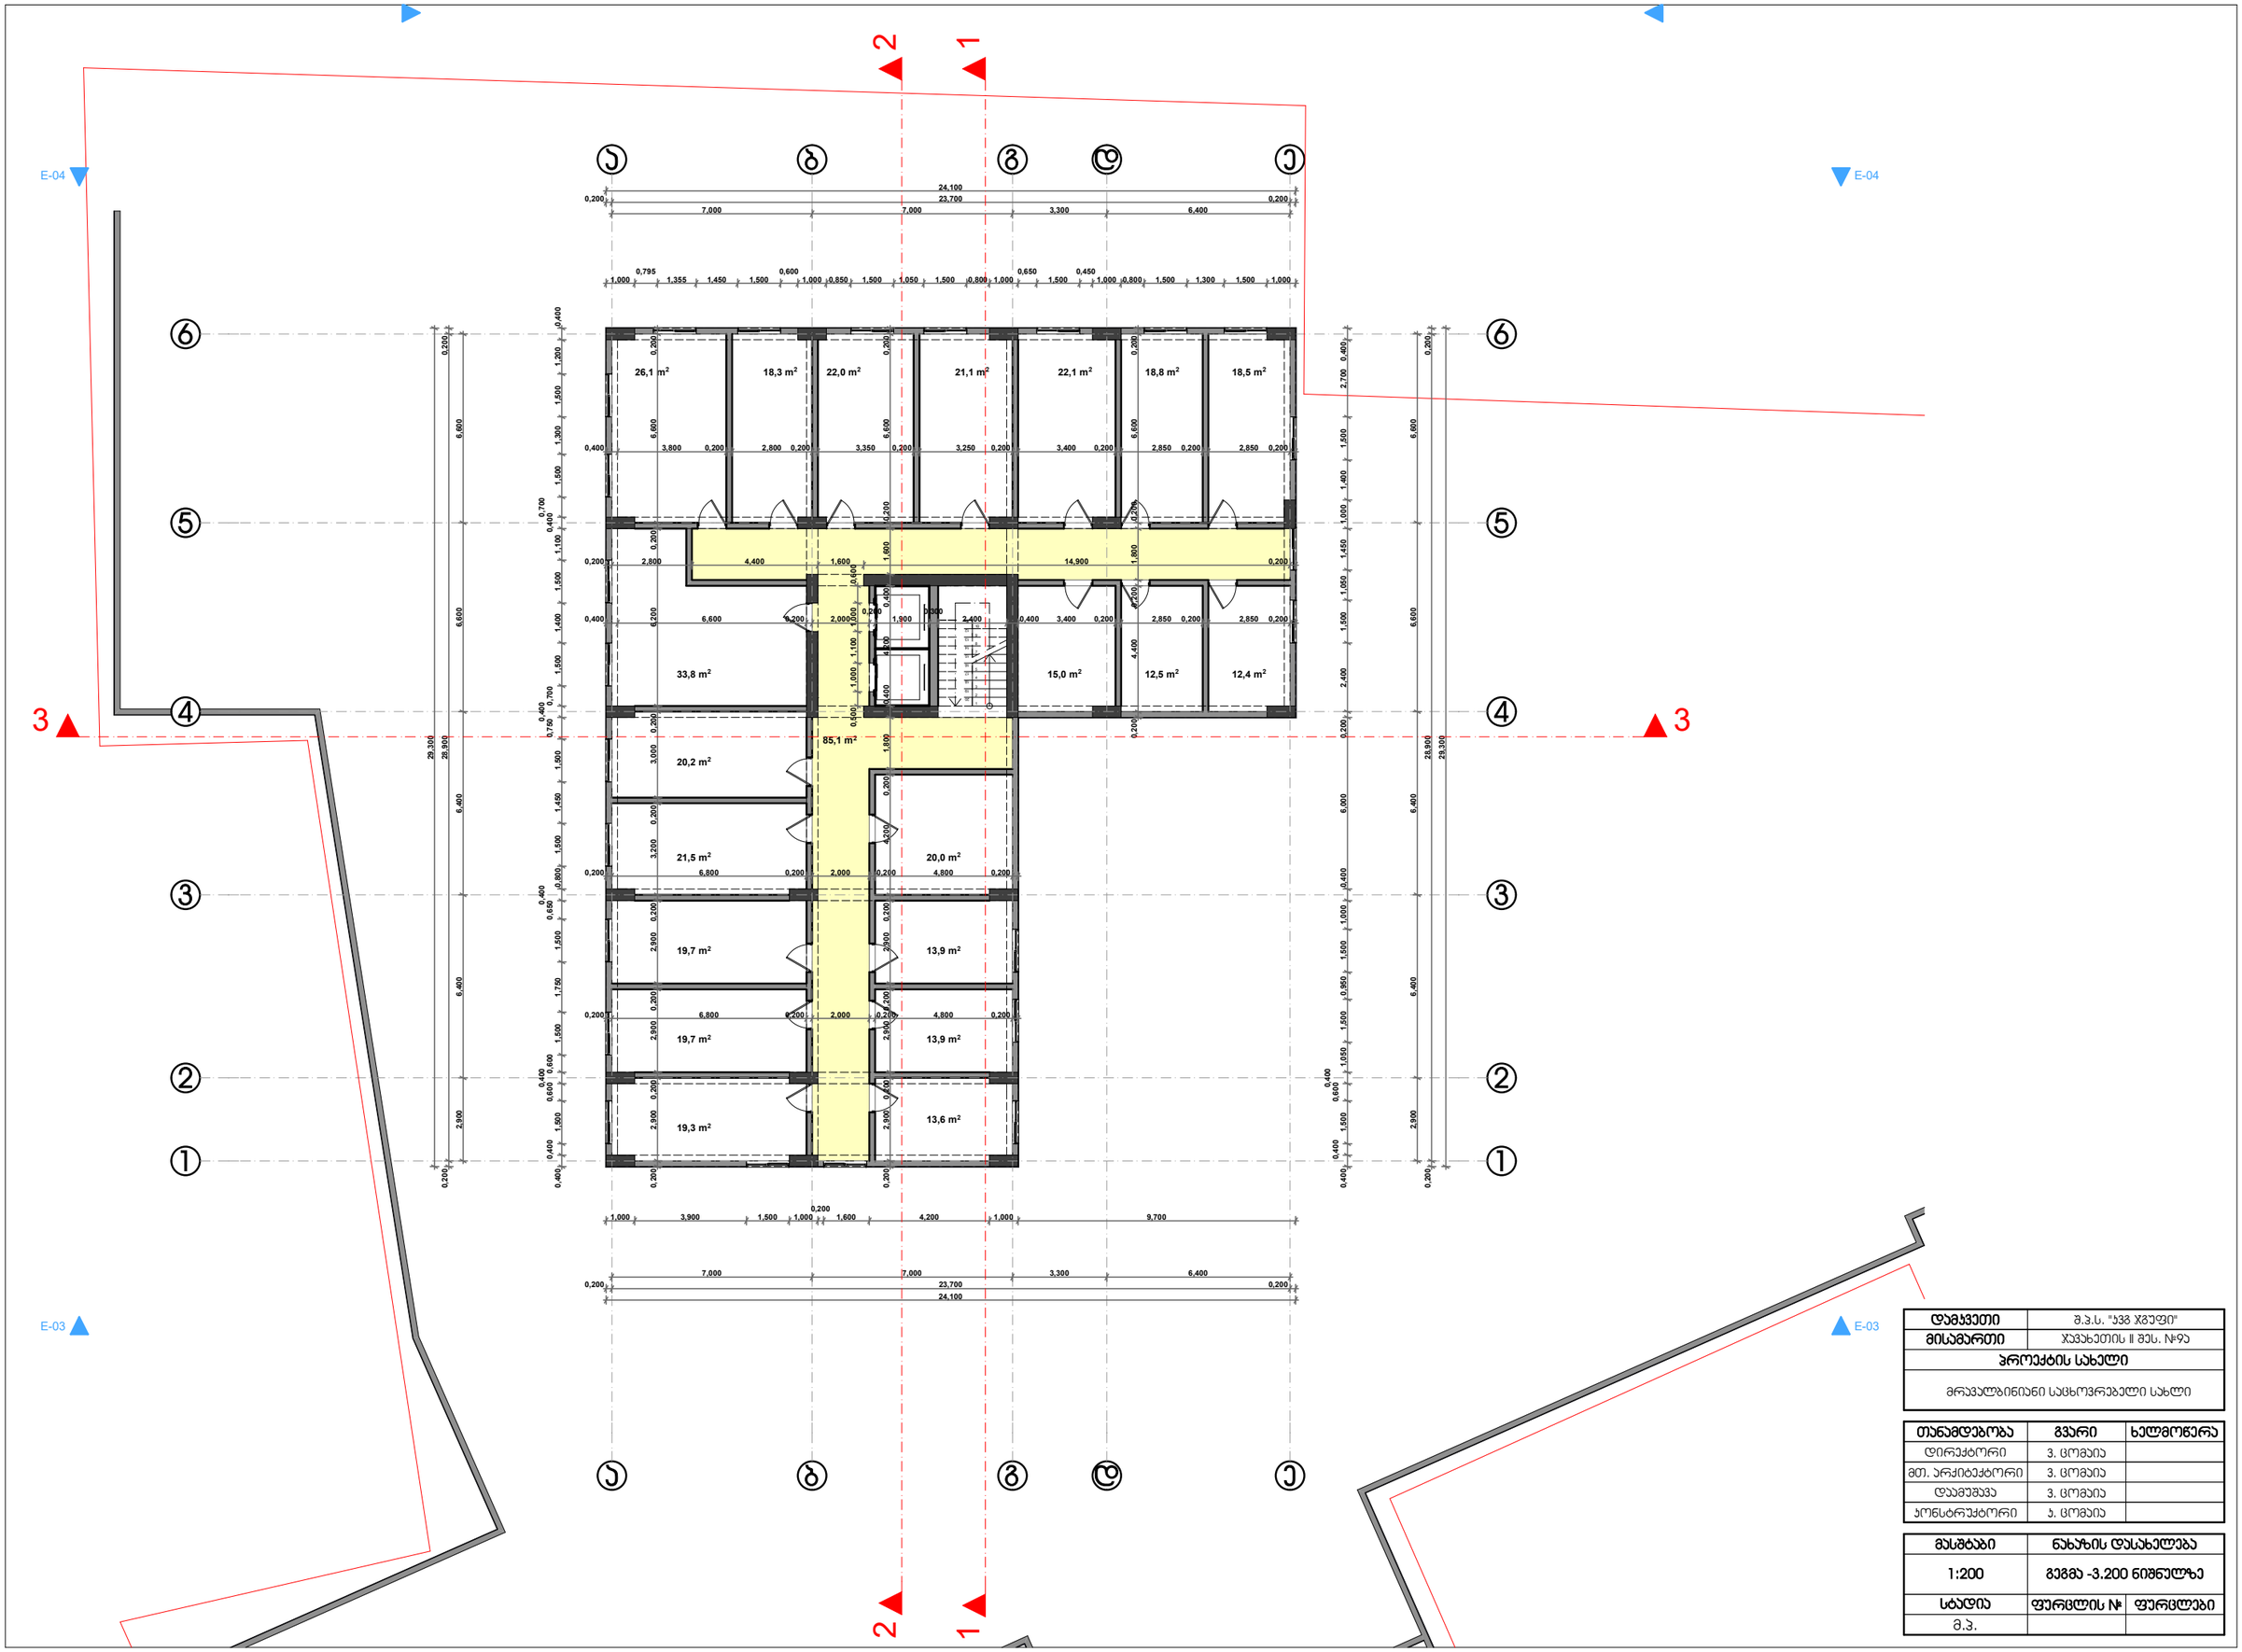

დამკვეთი	შ.პ.ს. "ყვმ ჯგუფი"
მისამართი	ჯავახეთის II შეს. №93
პროექტის სახელი	
მრავალბინიანი საცხოვრებელი სახლი	

თანამდებობა	გვარი	ხელმოწერა
დირექტორი	ვ. ცომაია	
მთ. არქიტექტორი	ვ. ცომაია	
დამპროექტებელი	ვ. ცომაია	
კონსტრუქტორი	ბ. ცომაია	

მასშტაბი	ნახაზის დასახელება	
1:200	გეგმა -3.200 ნიშნულზე	
სტადია	ფურცლის №	ფურცლები
მ.პ.		

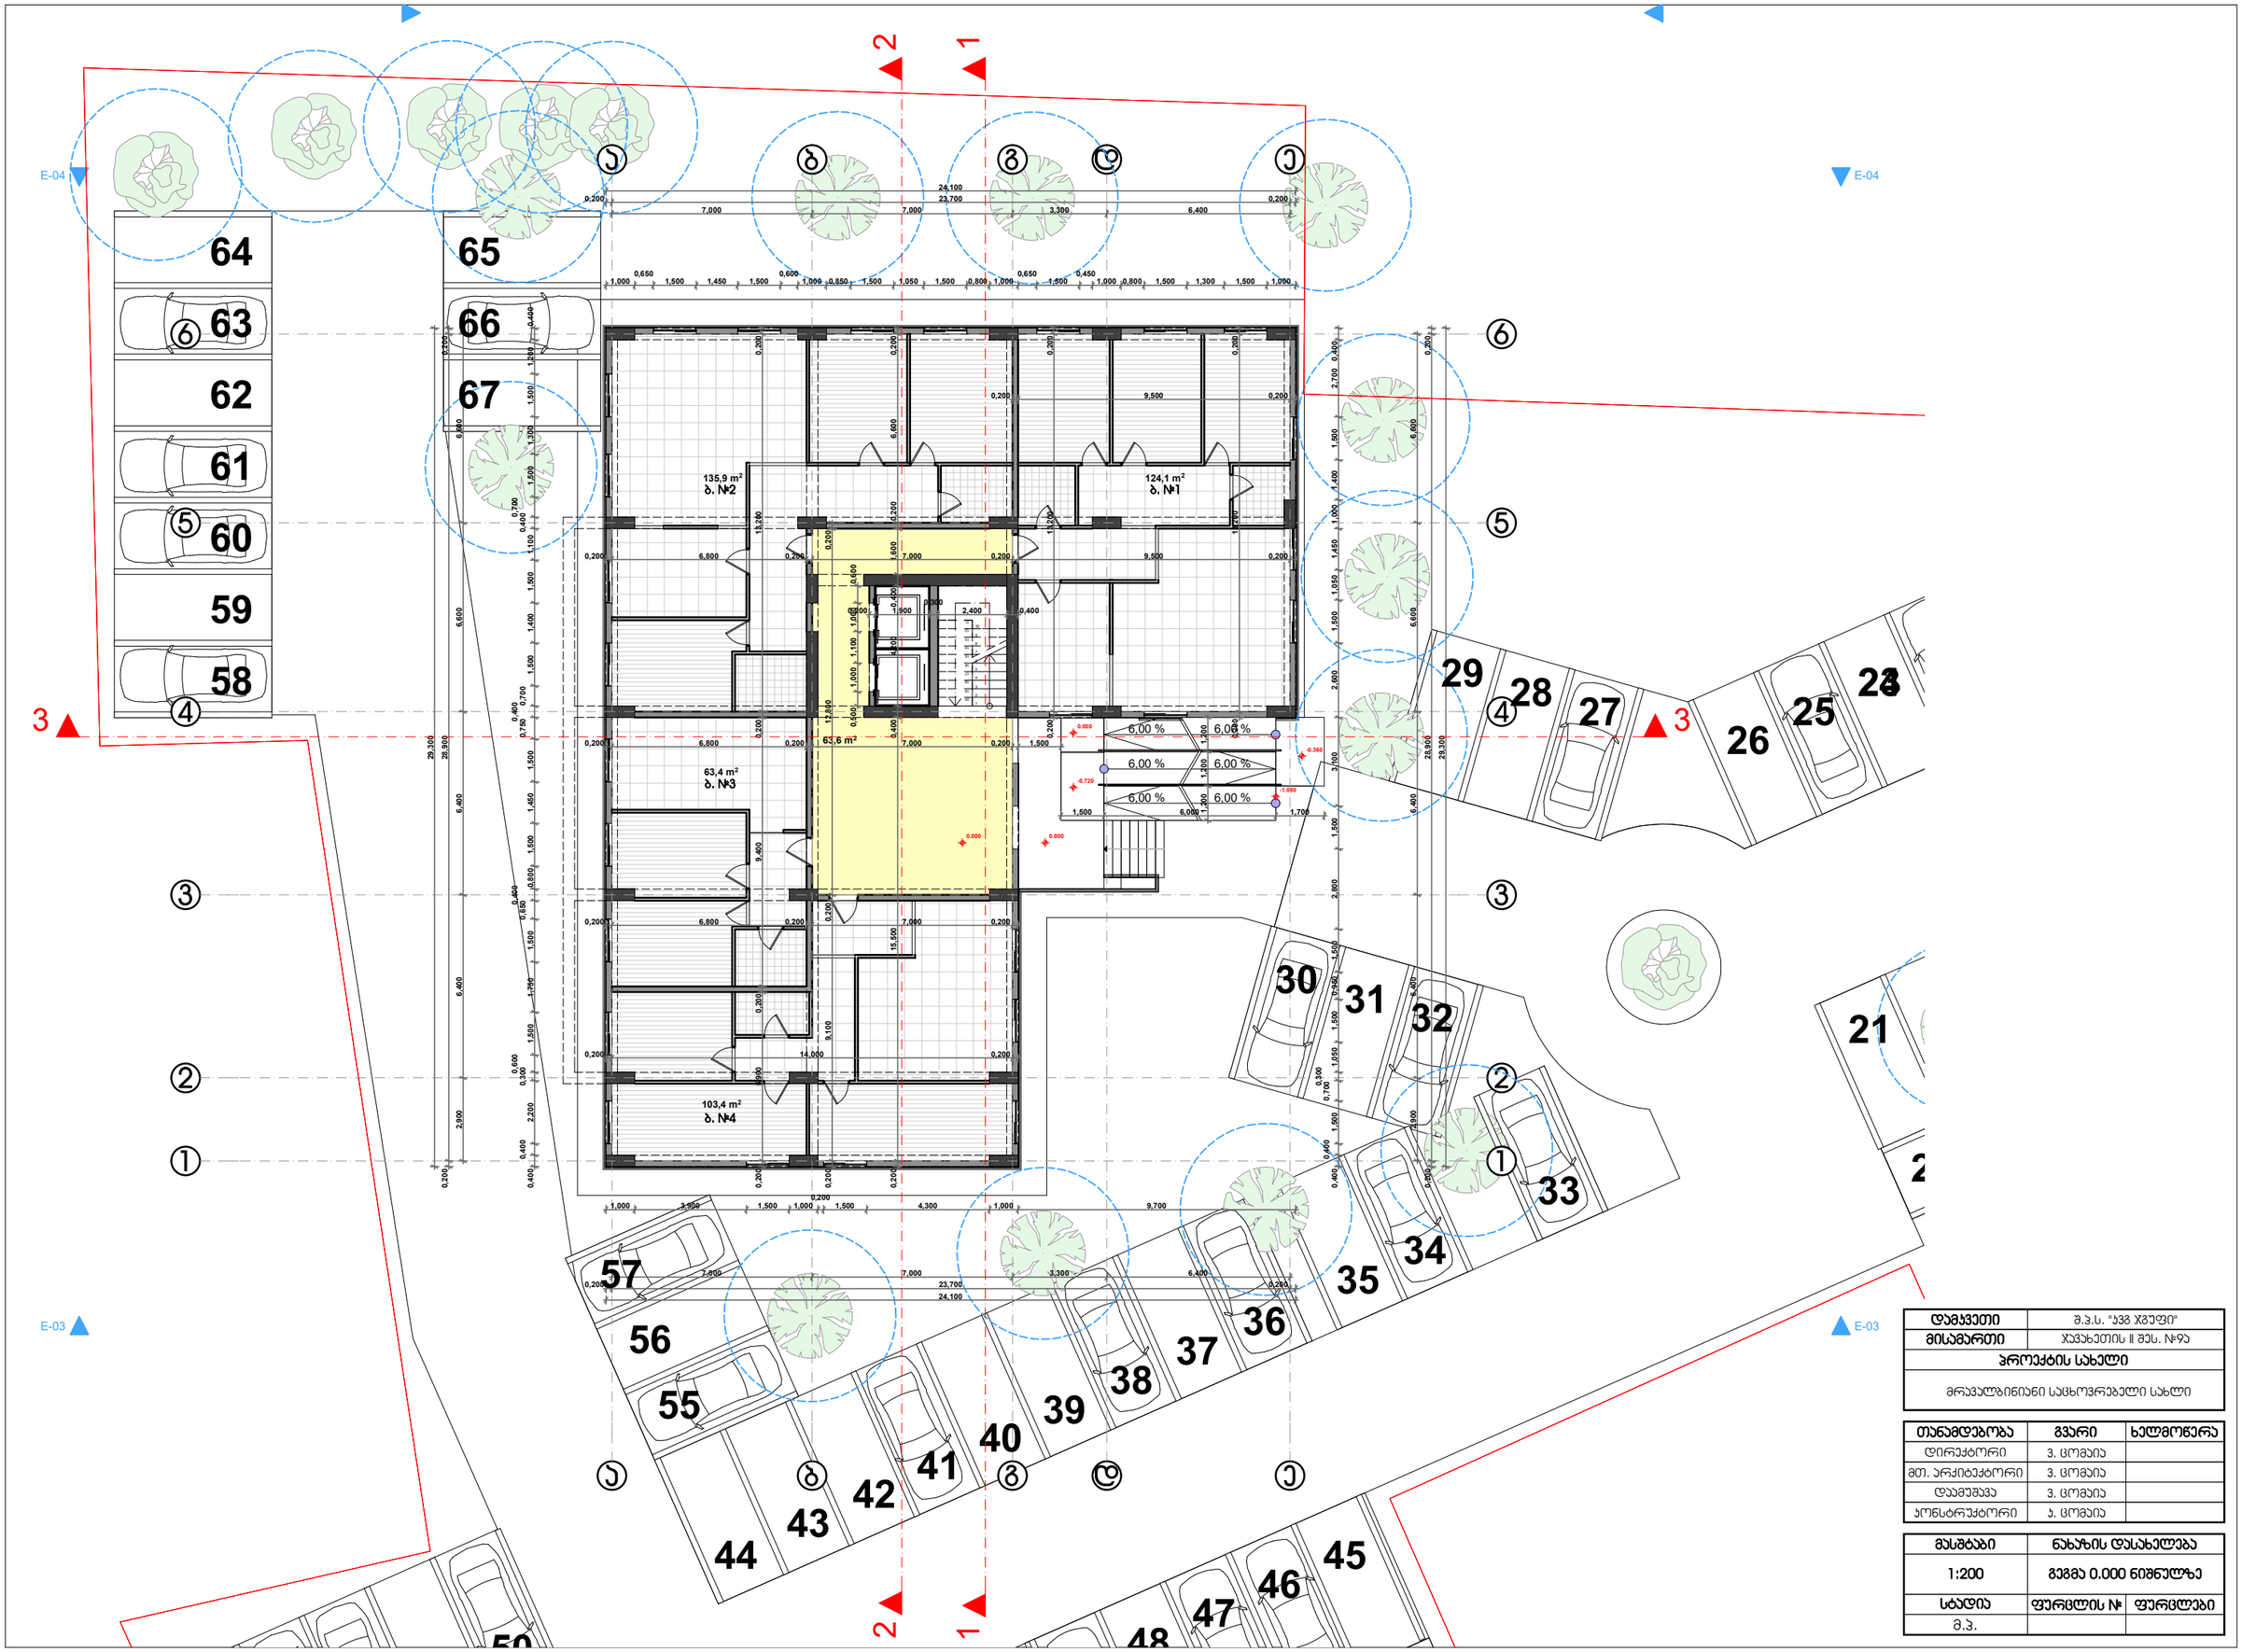

დამკვეთი	შ.პ.ს. "ჯვშ ჯგუფი"
მისამართი	ჯავახეთის II შეს. №9ა
პროექტის სახელი	
მრავალბინიანი საცხოვრებელი სახლი	

თანამდებობა	გვარი	ხელმოწერა
დირექტორი	ვ. ცომაია	
მთ. არქიტექტორი	ვ. ცომაია	
დამმუშავა	ვ. ცომაია	
პონსტრუქტორი	ა. ცომაია	

მასშტაბი	ნახაზის დასახელება	
1:200	გეგმა 0.000 ნიშნულზე	
სტადია	ფურცლის №	ფურცლები
შ.პ.		

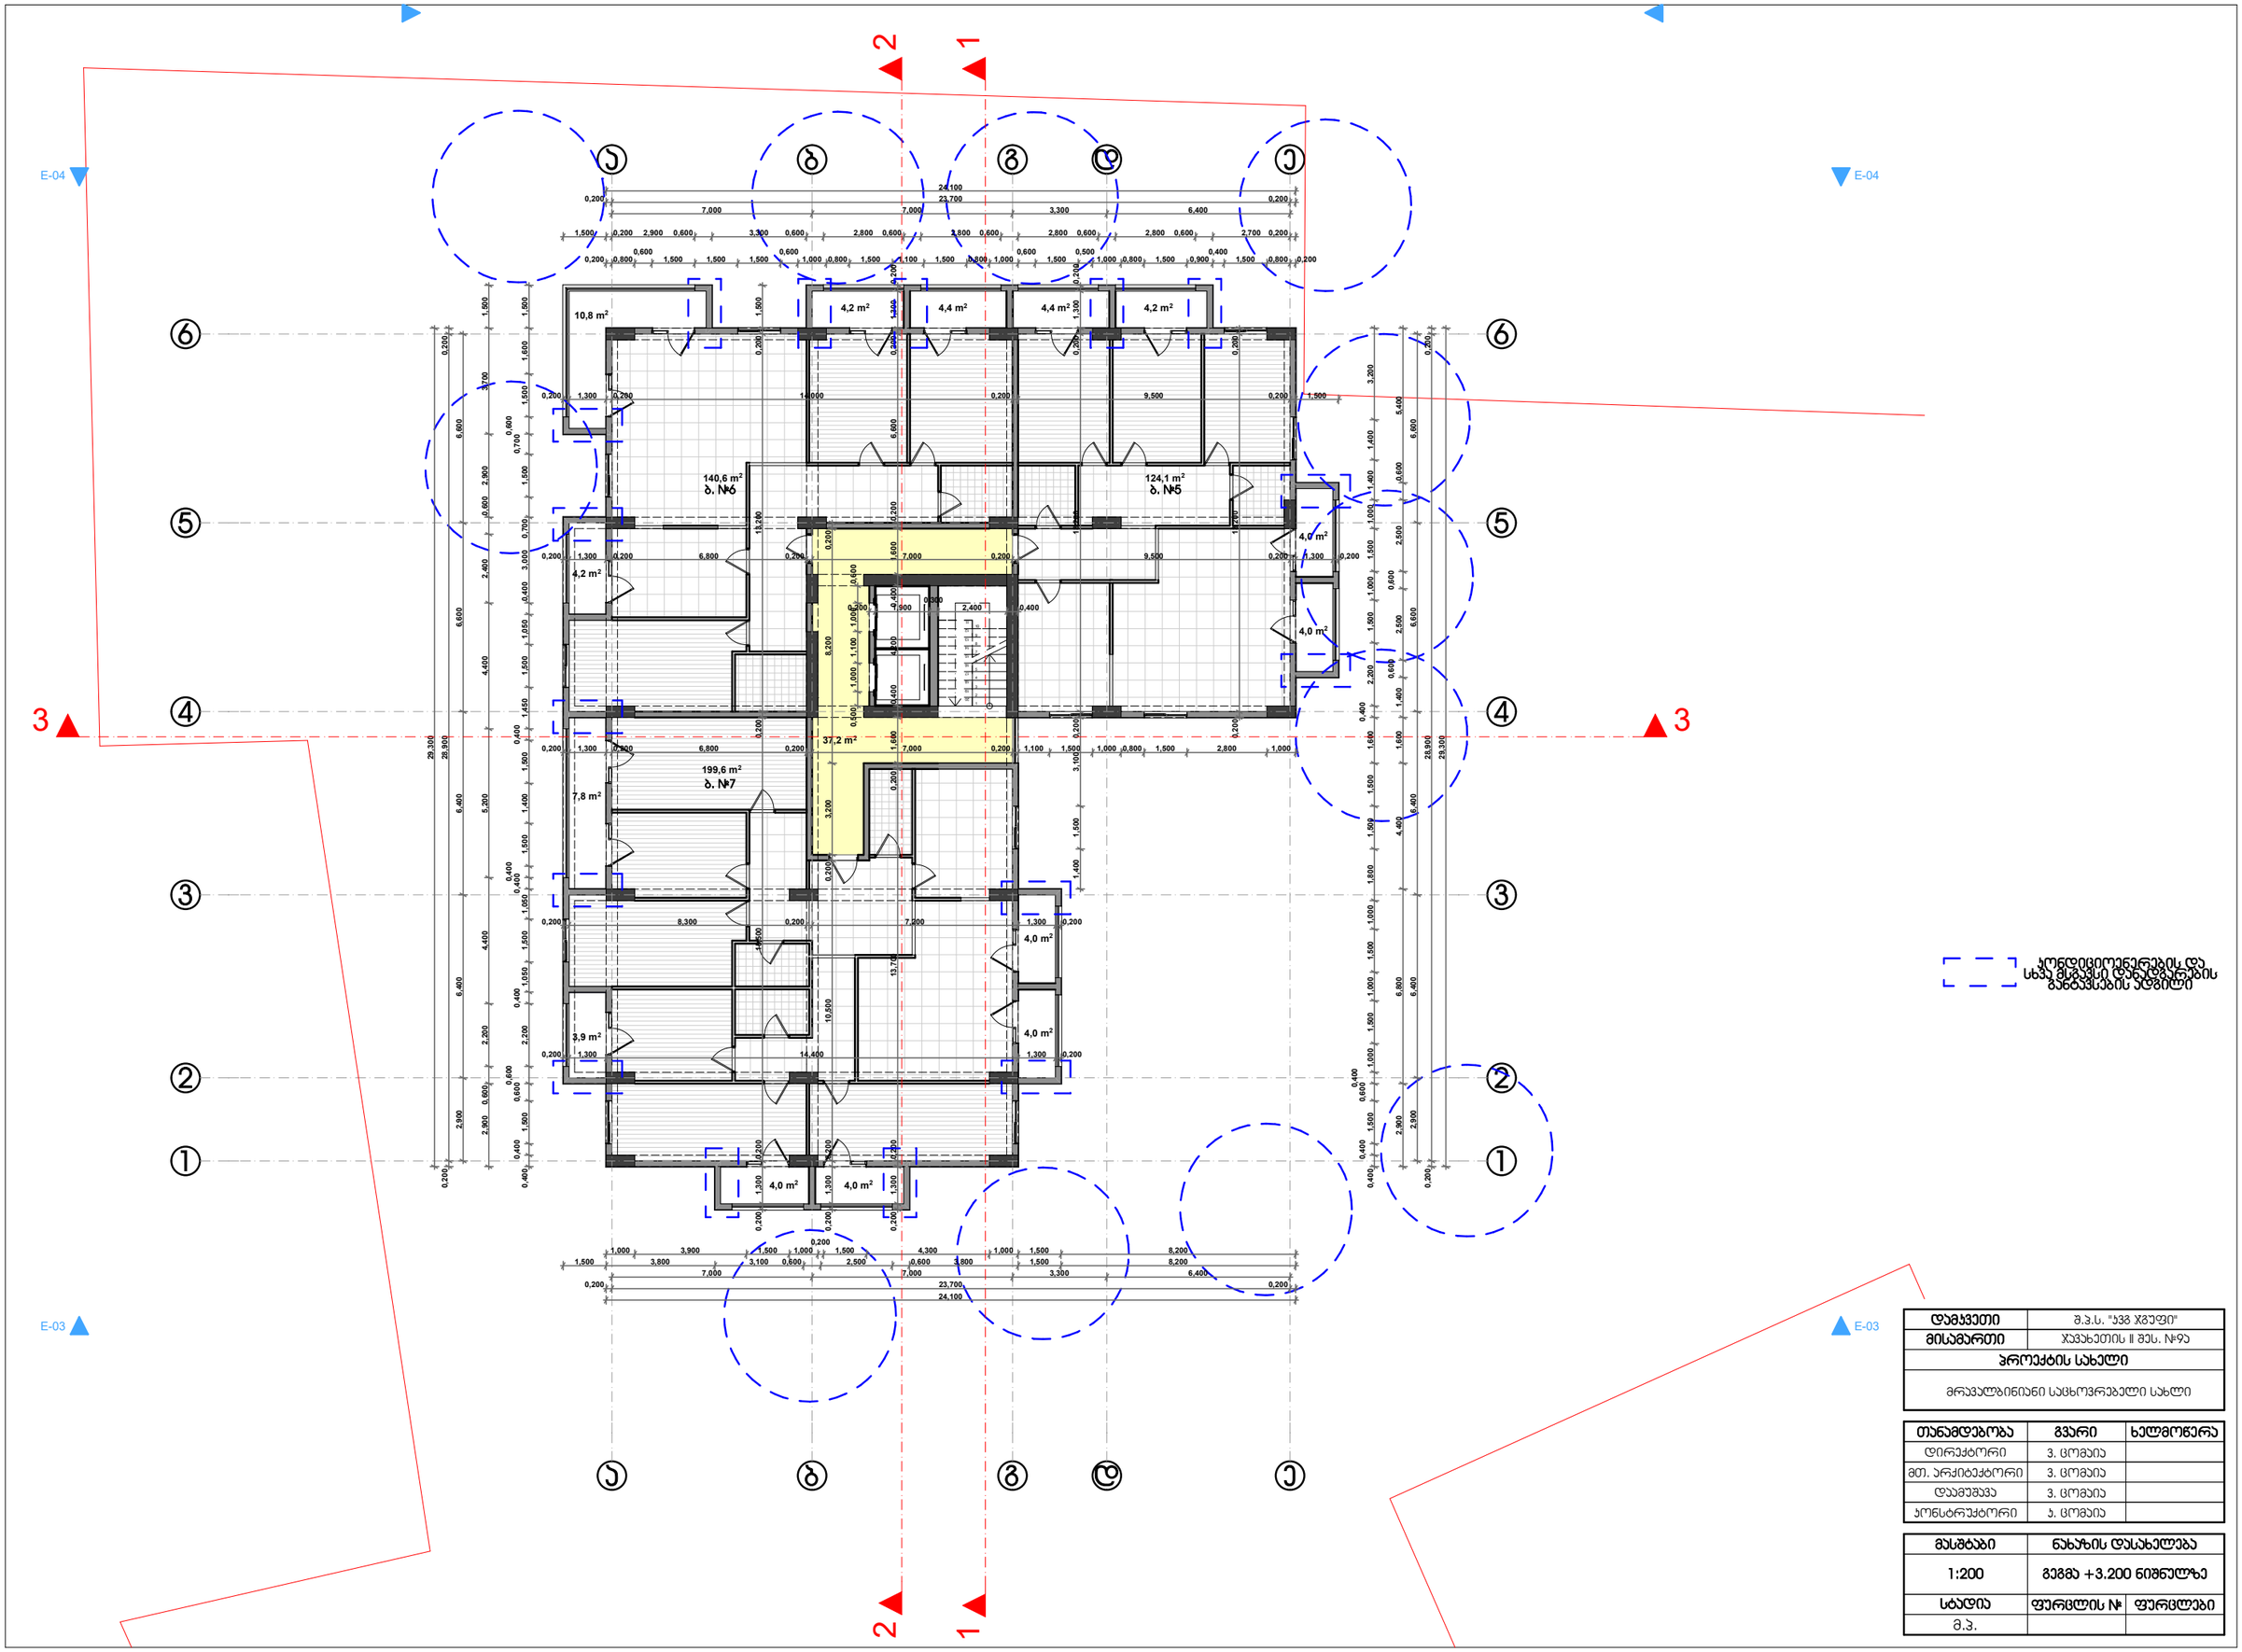

დამკვეთი	შ.პ.ს. "ეკვი ჯგუფი"
მისამართი	ჯუგუხეთის II შეს. №9ა
პროექტის სახელი	
მრავალბინიანი საცხოვრებელი სახლი	

თანამდებობა	გვარი	ხელმოწერა
დირექტორი	ვ. ცოფაია	
მთ. არქიტექტორი	ვ. ცოფაია	
დაამუშავა	ვ. ცოფაია	
კონსტრუქტორი	ბ. ცოფაია	

მასშტაბი	ნახაზის დასახელება
1:200	გეგმა +3.200 ნიშნულზე
სტადია	ფურცლის № / ფურცლები
შ.პ.	

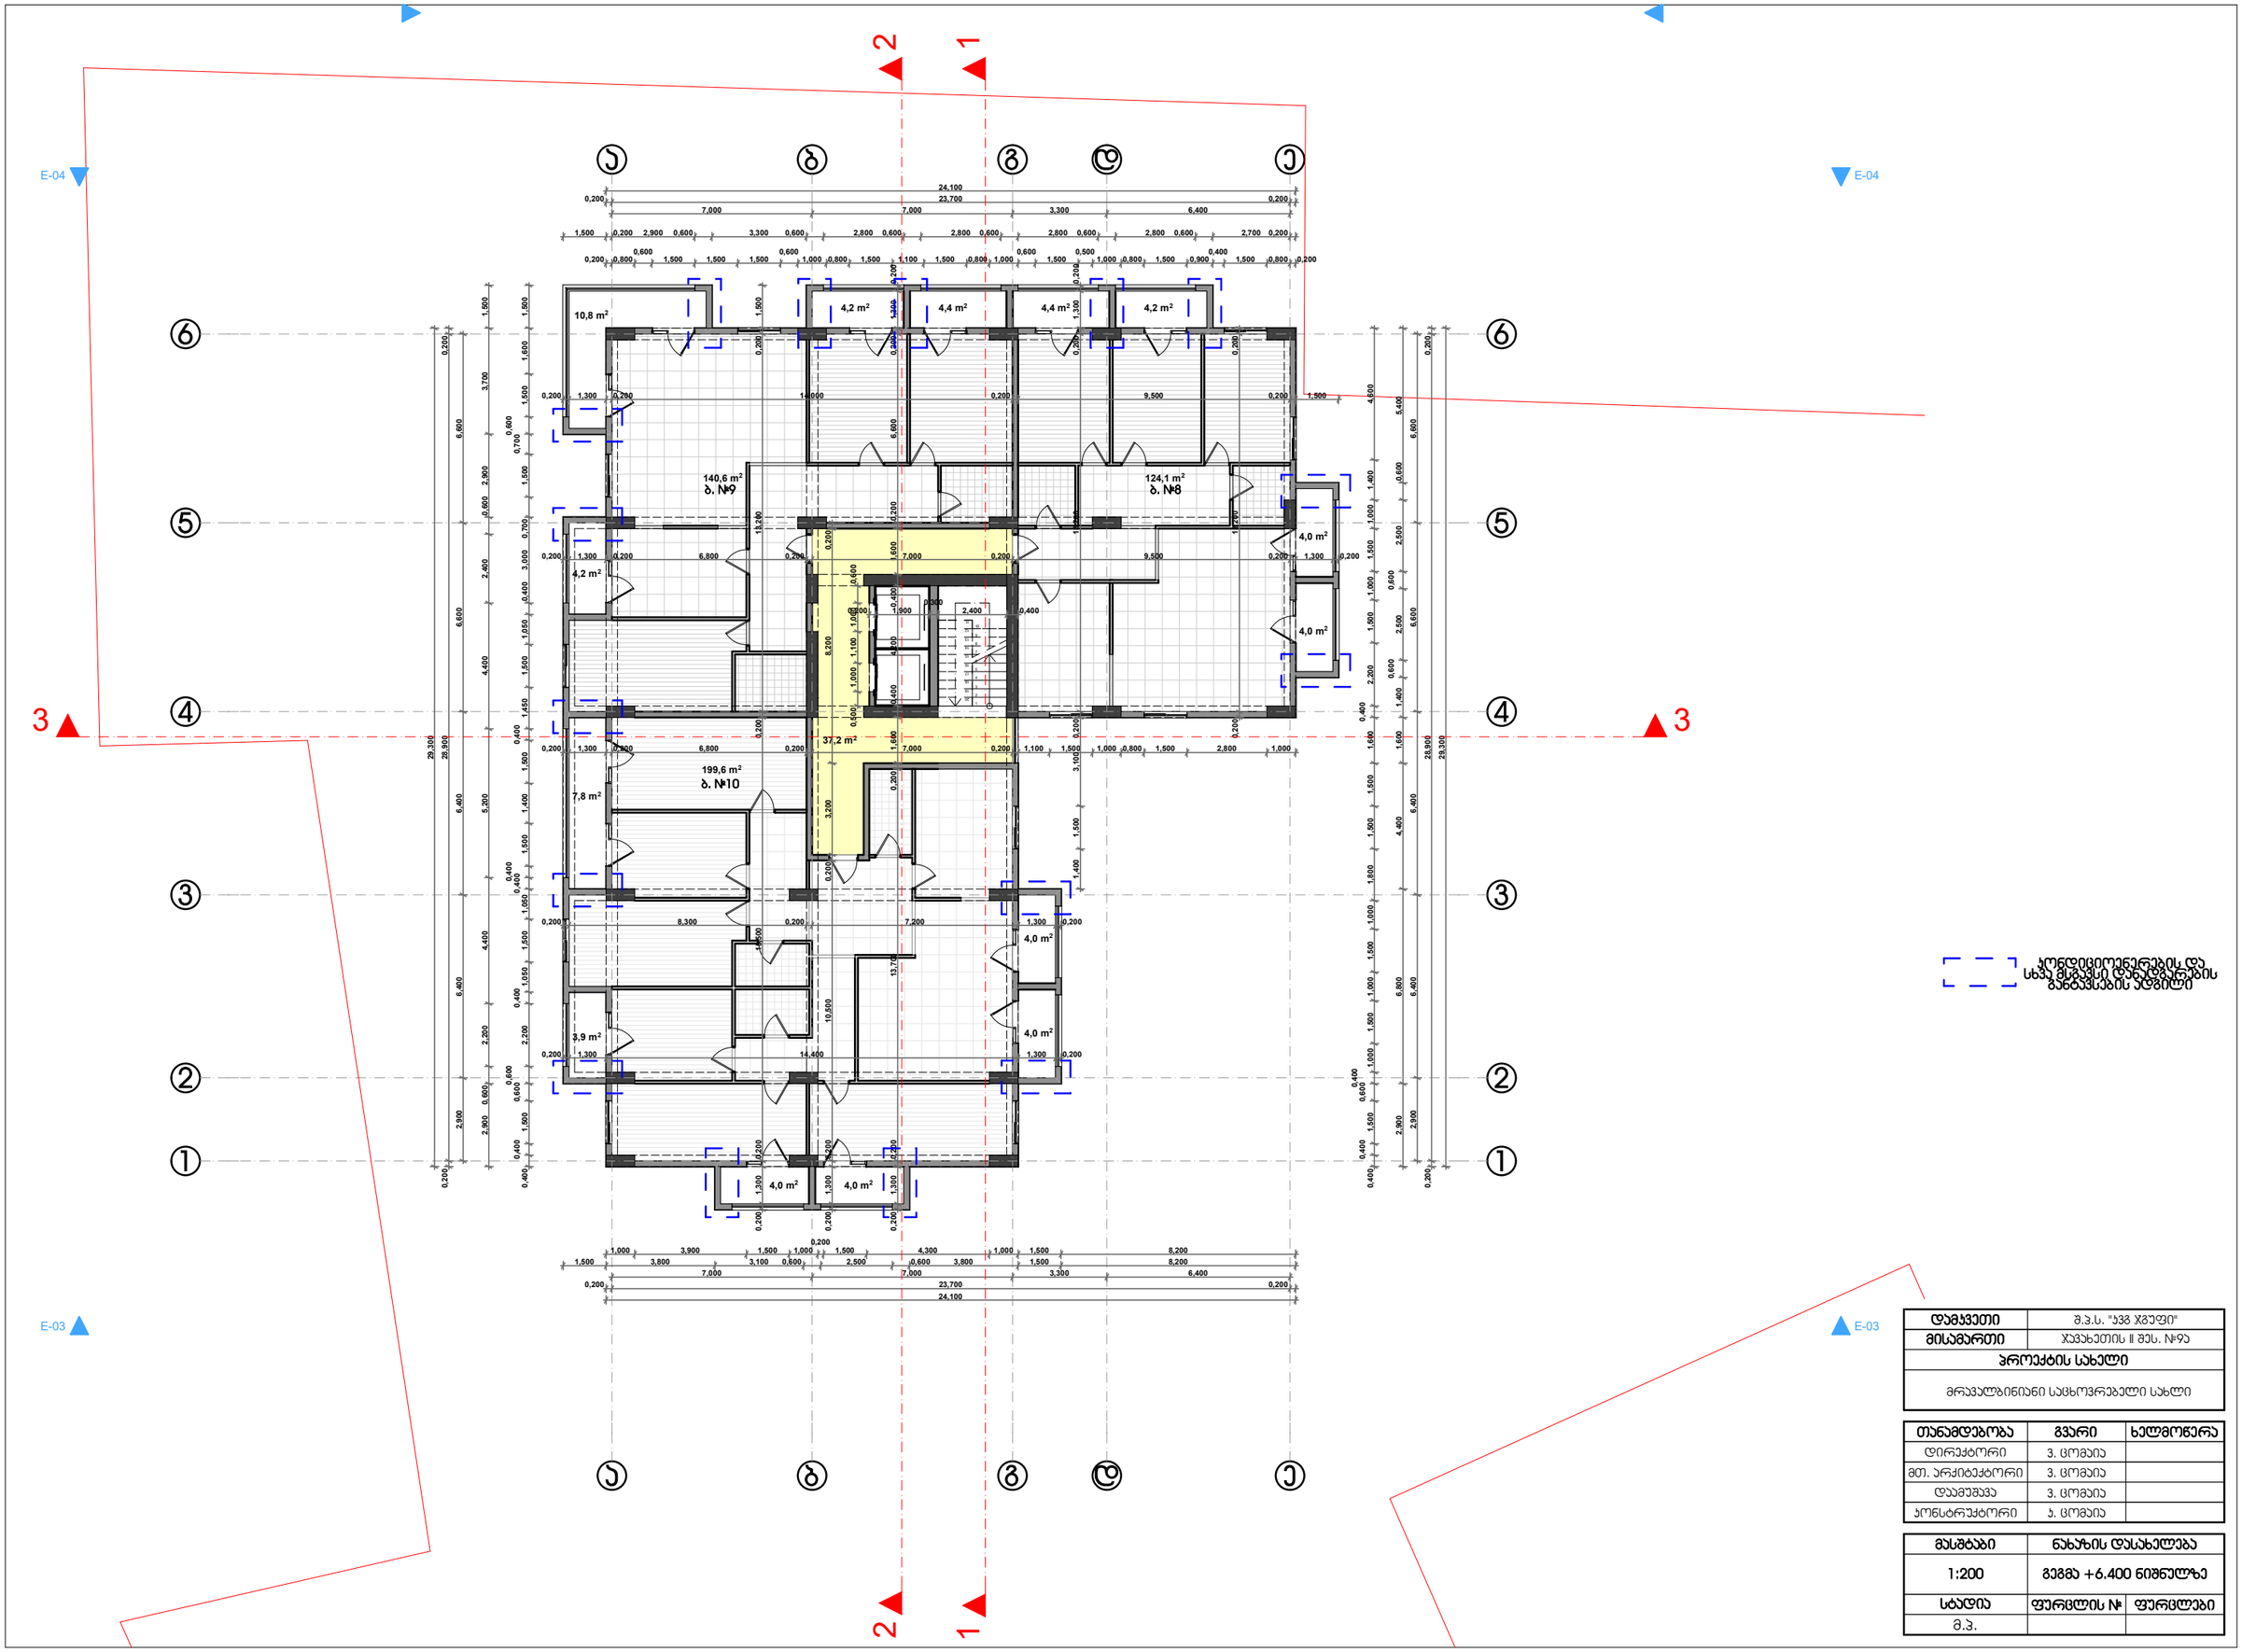

დამკვეთი	შ.პ.ს. "ჯვმ ჯგუფი"
მისამართი	ჯუვახეთის II შეს. №9ა
პროექტის სახელი	
მრავალბინიანი საცხოვრებელი სახლი	

თანამდებობა	გვარი	ხელმოწერა
დირექტორი	ვ. ცომაია	
მთ. არქიტექტორი	ვ. ცომაია	
დაამუშავა	ვ. ცომაია	
კონსტრუქტორი	ბ. ცომაია	

მასშტაბი	ნახაზის დასახელება
1:200	გეგმა +6.400 ნიშნულზე
სტადია	ფურცლის № / ფურცლები
შ.პ.	

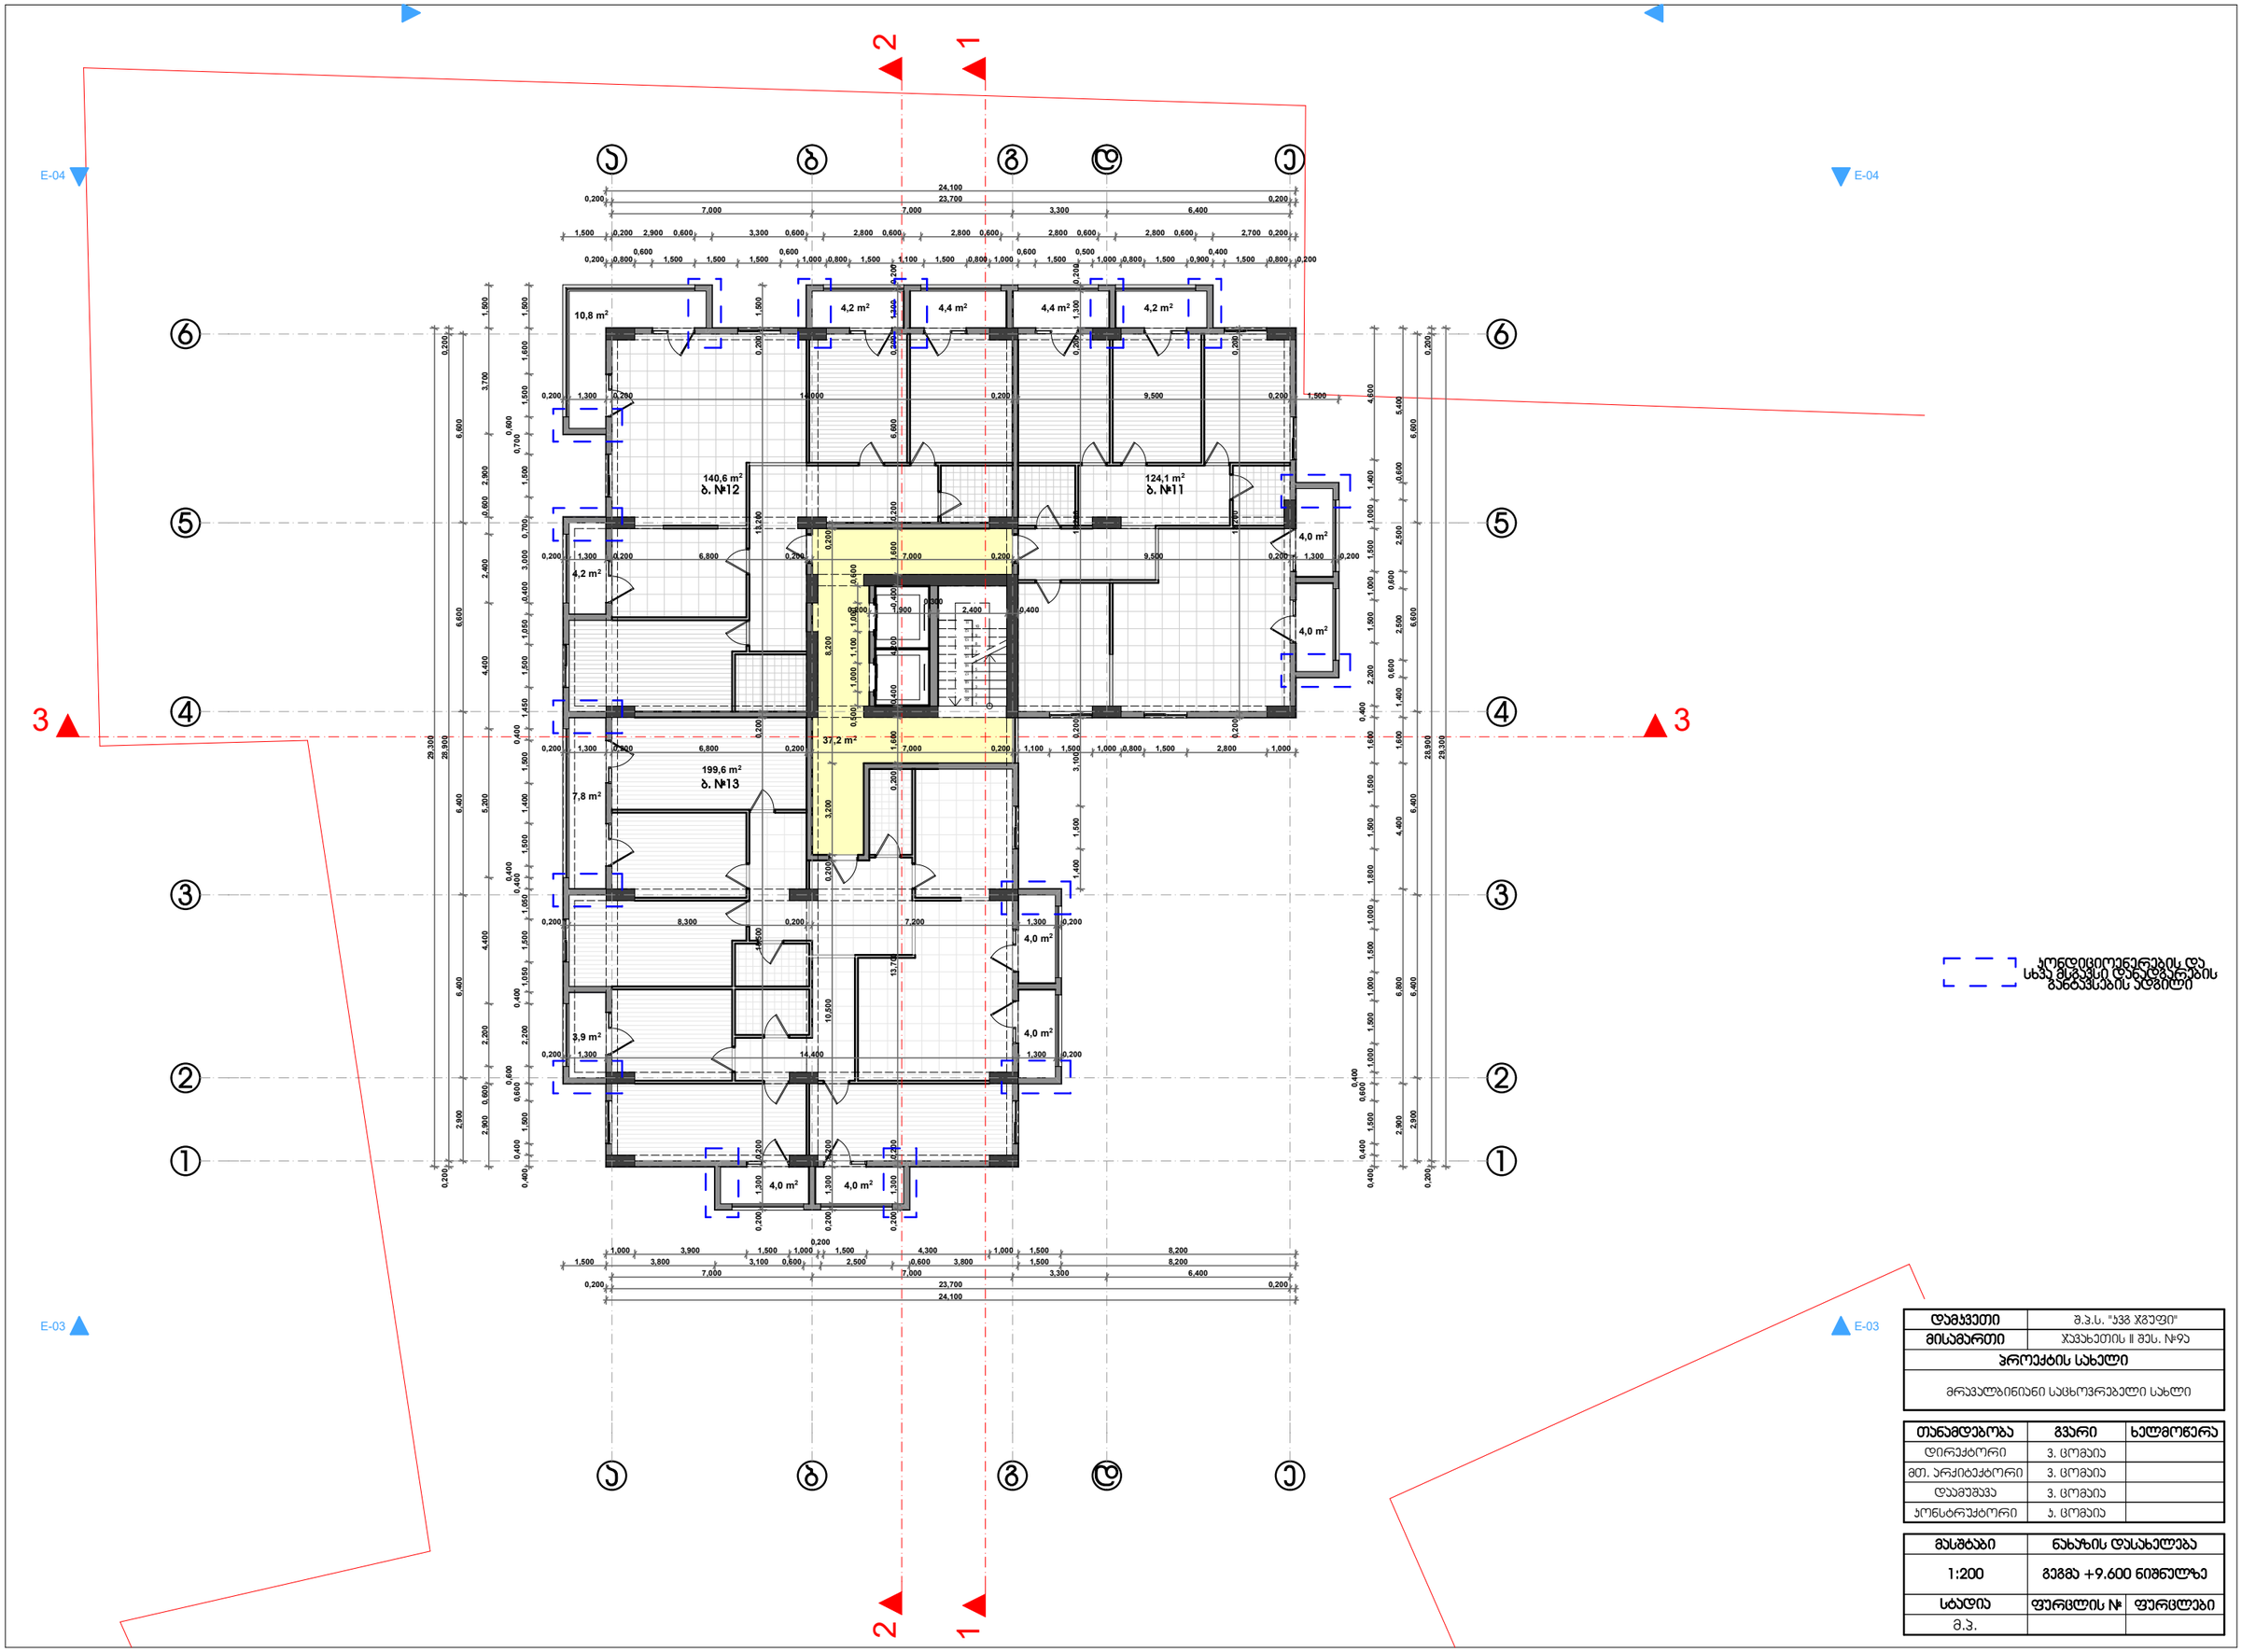

დამკვეთი	შ.პ.ს. "ჯვმ ჯგუფი"
მისამართი	ჯუგუხეთის II შეს. №9ა
პროექტის სახელი	
მრავალბინიანი საცხოვრებელი სახლი	

თანამდებობა	გვარი	ხელმოწერა
დირექტორი	ვ. ცომაია	
მთ. არქიტექტორი	ვ. ცომაია	
დაამუშავა	ვ. ცომაია	
კონსტრუქტორი	ბ. ცომაია	

მასშტაბი	ნახაზის დასახელება	
1:200	გეგმა +9.600 ნიშნულზე	
სტადია	ფურცლის №	ფურცლები
მ.პ.		

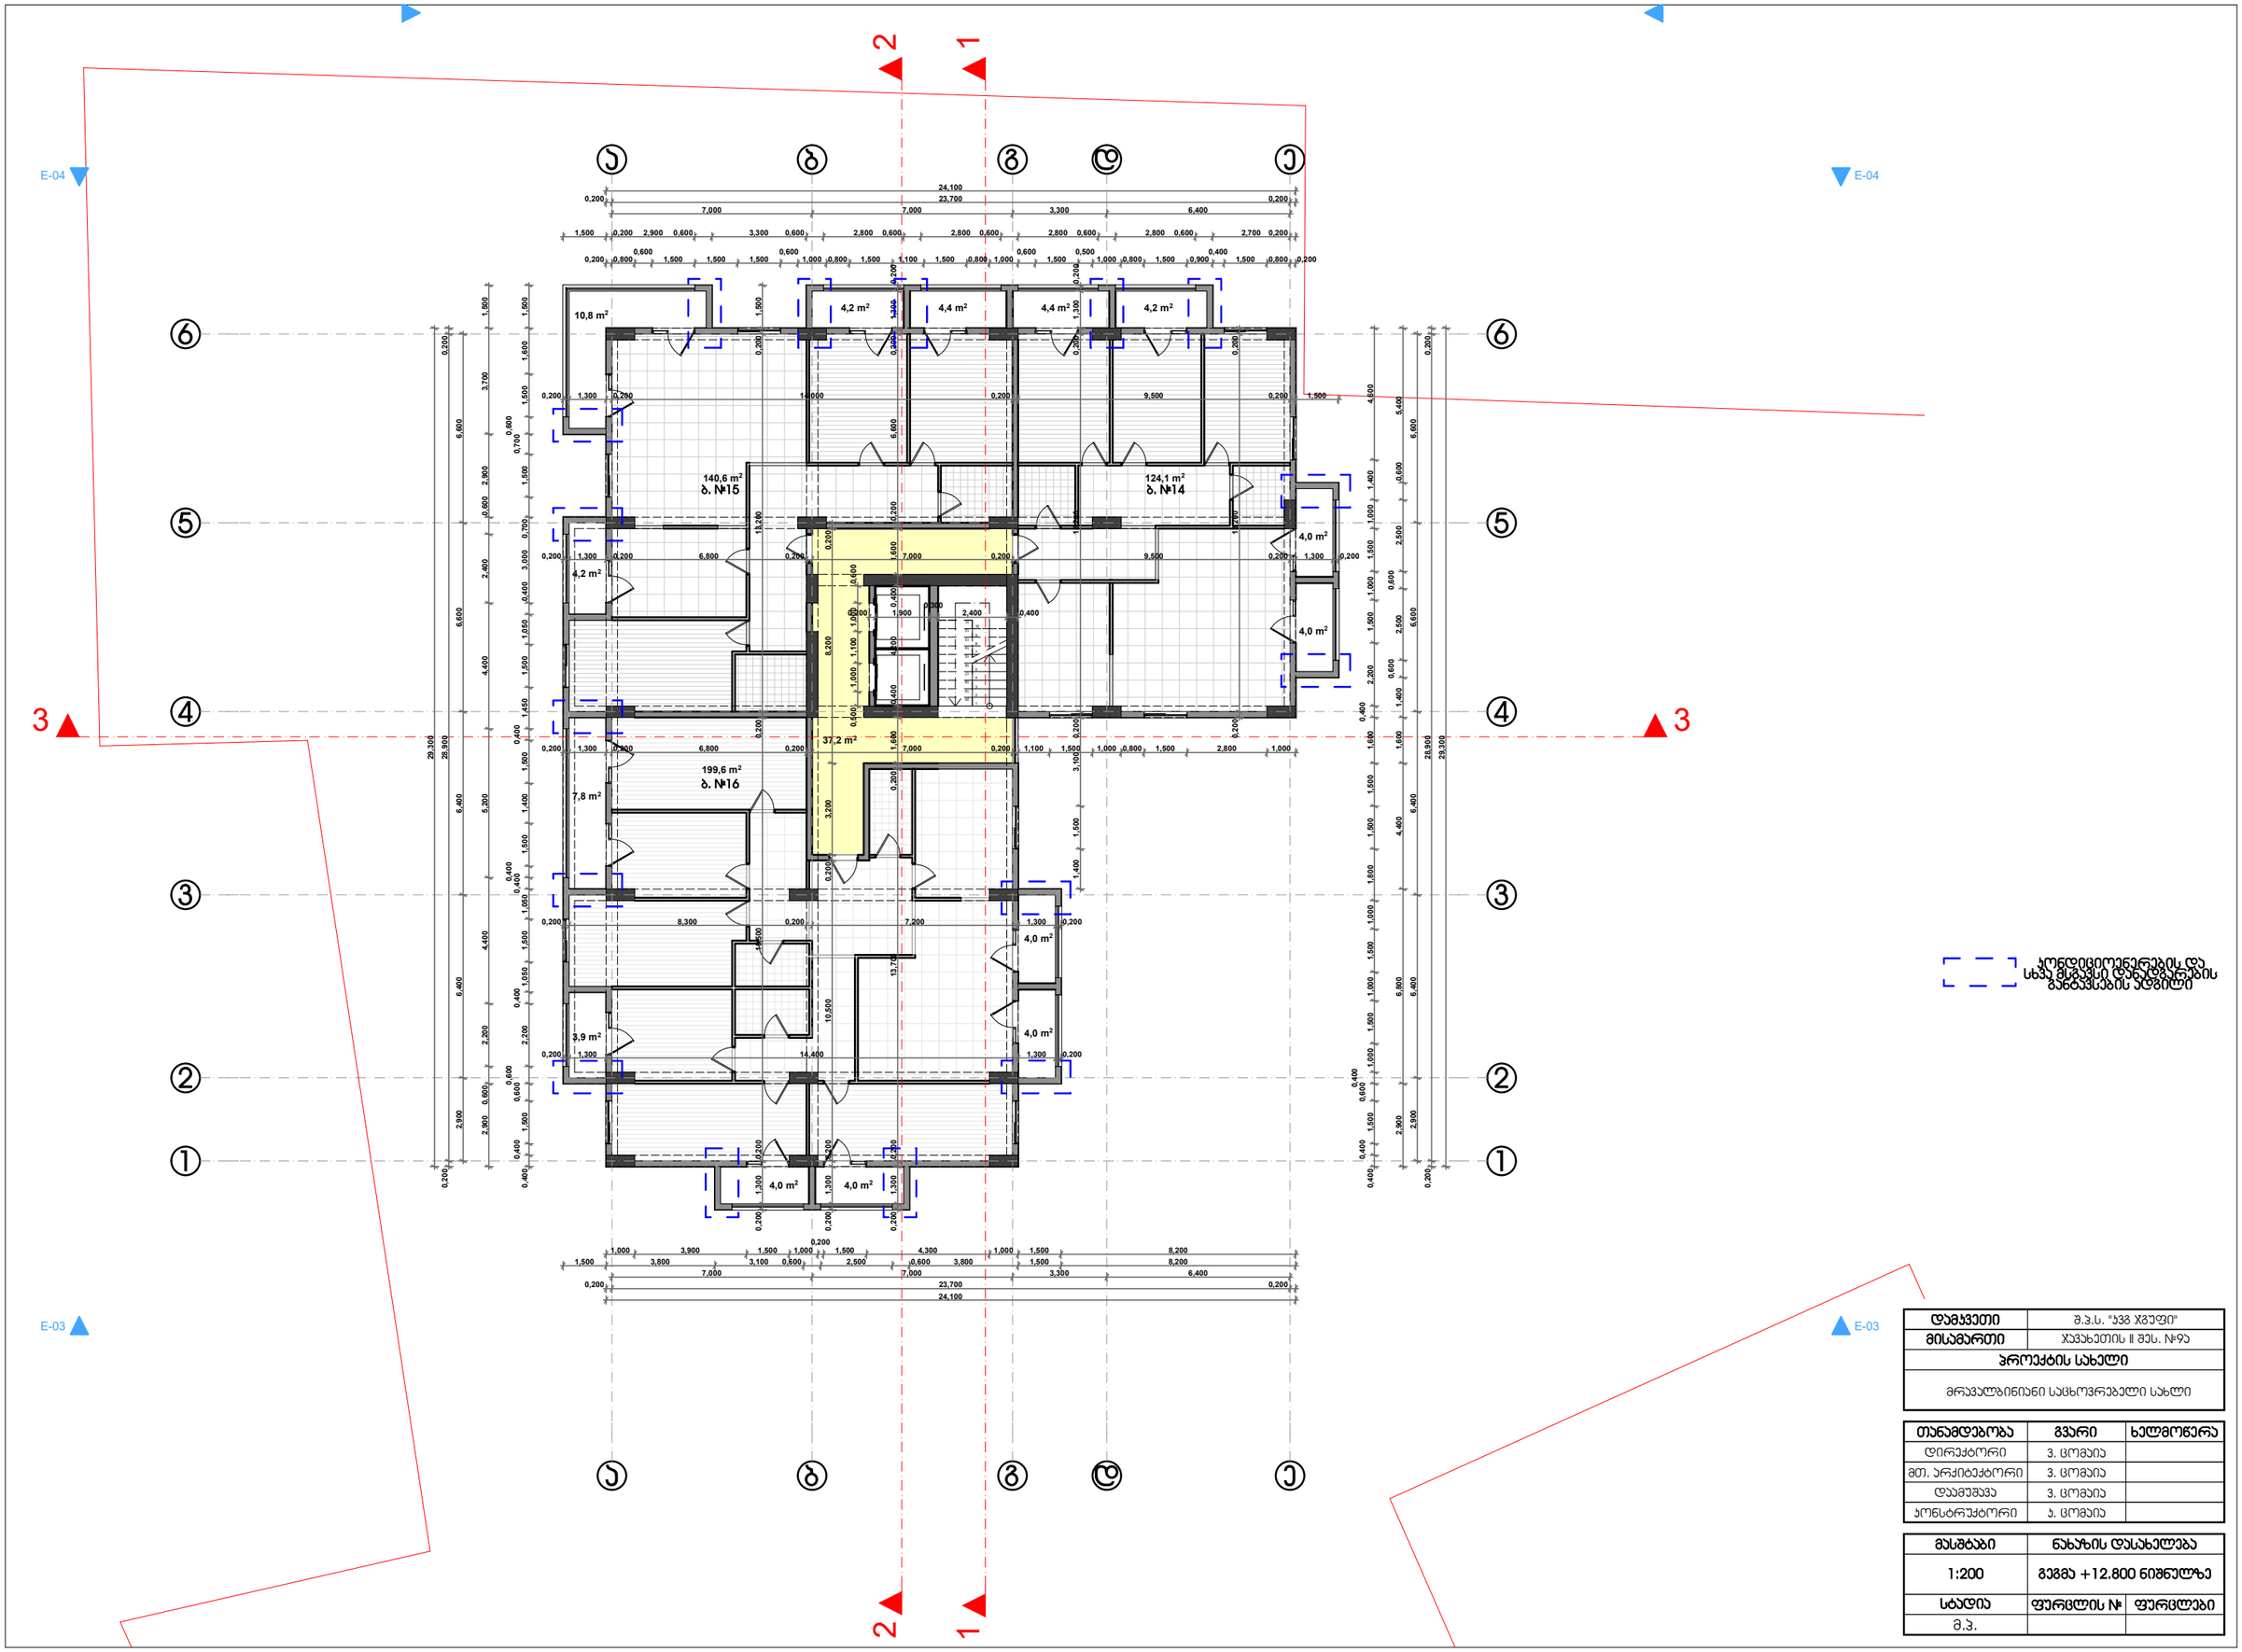

დამკვეთი	შ.პ.ს. "ჯვმ ჯგუფი"
მისამართი	ჯუვახეთის II შეს. №9ა
პროექტის სახელი	
მრავალბინიანი საცხოვრებელი სახლი	

თანამდებობა	გვარი	ხელმოწერა
დირექტორი	ვ. ცომაია	
მთ. არქიტექტორი	ვ. ცომაია	
დაამუშავა	ვ. ცომაია	
კონსტრუქტორი	ბ. ცომაია	

მასშტაბი	ნახაზის დასახელება
1:200	გეგმა +12.800 ნიშნულზე
სტადია	ფურცლის № / ფურცლები
შ.პ.	

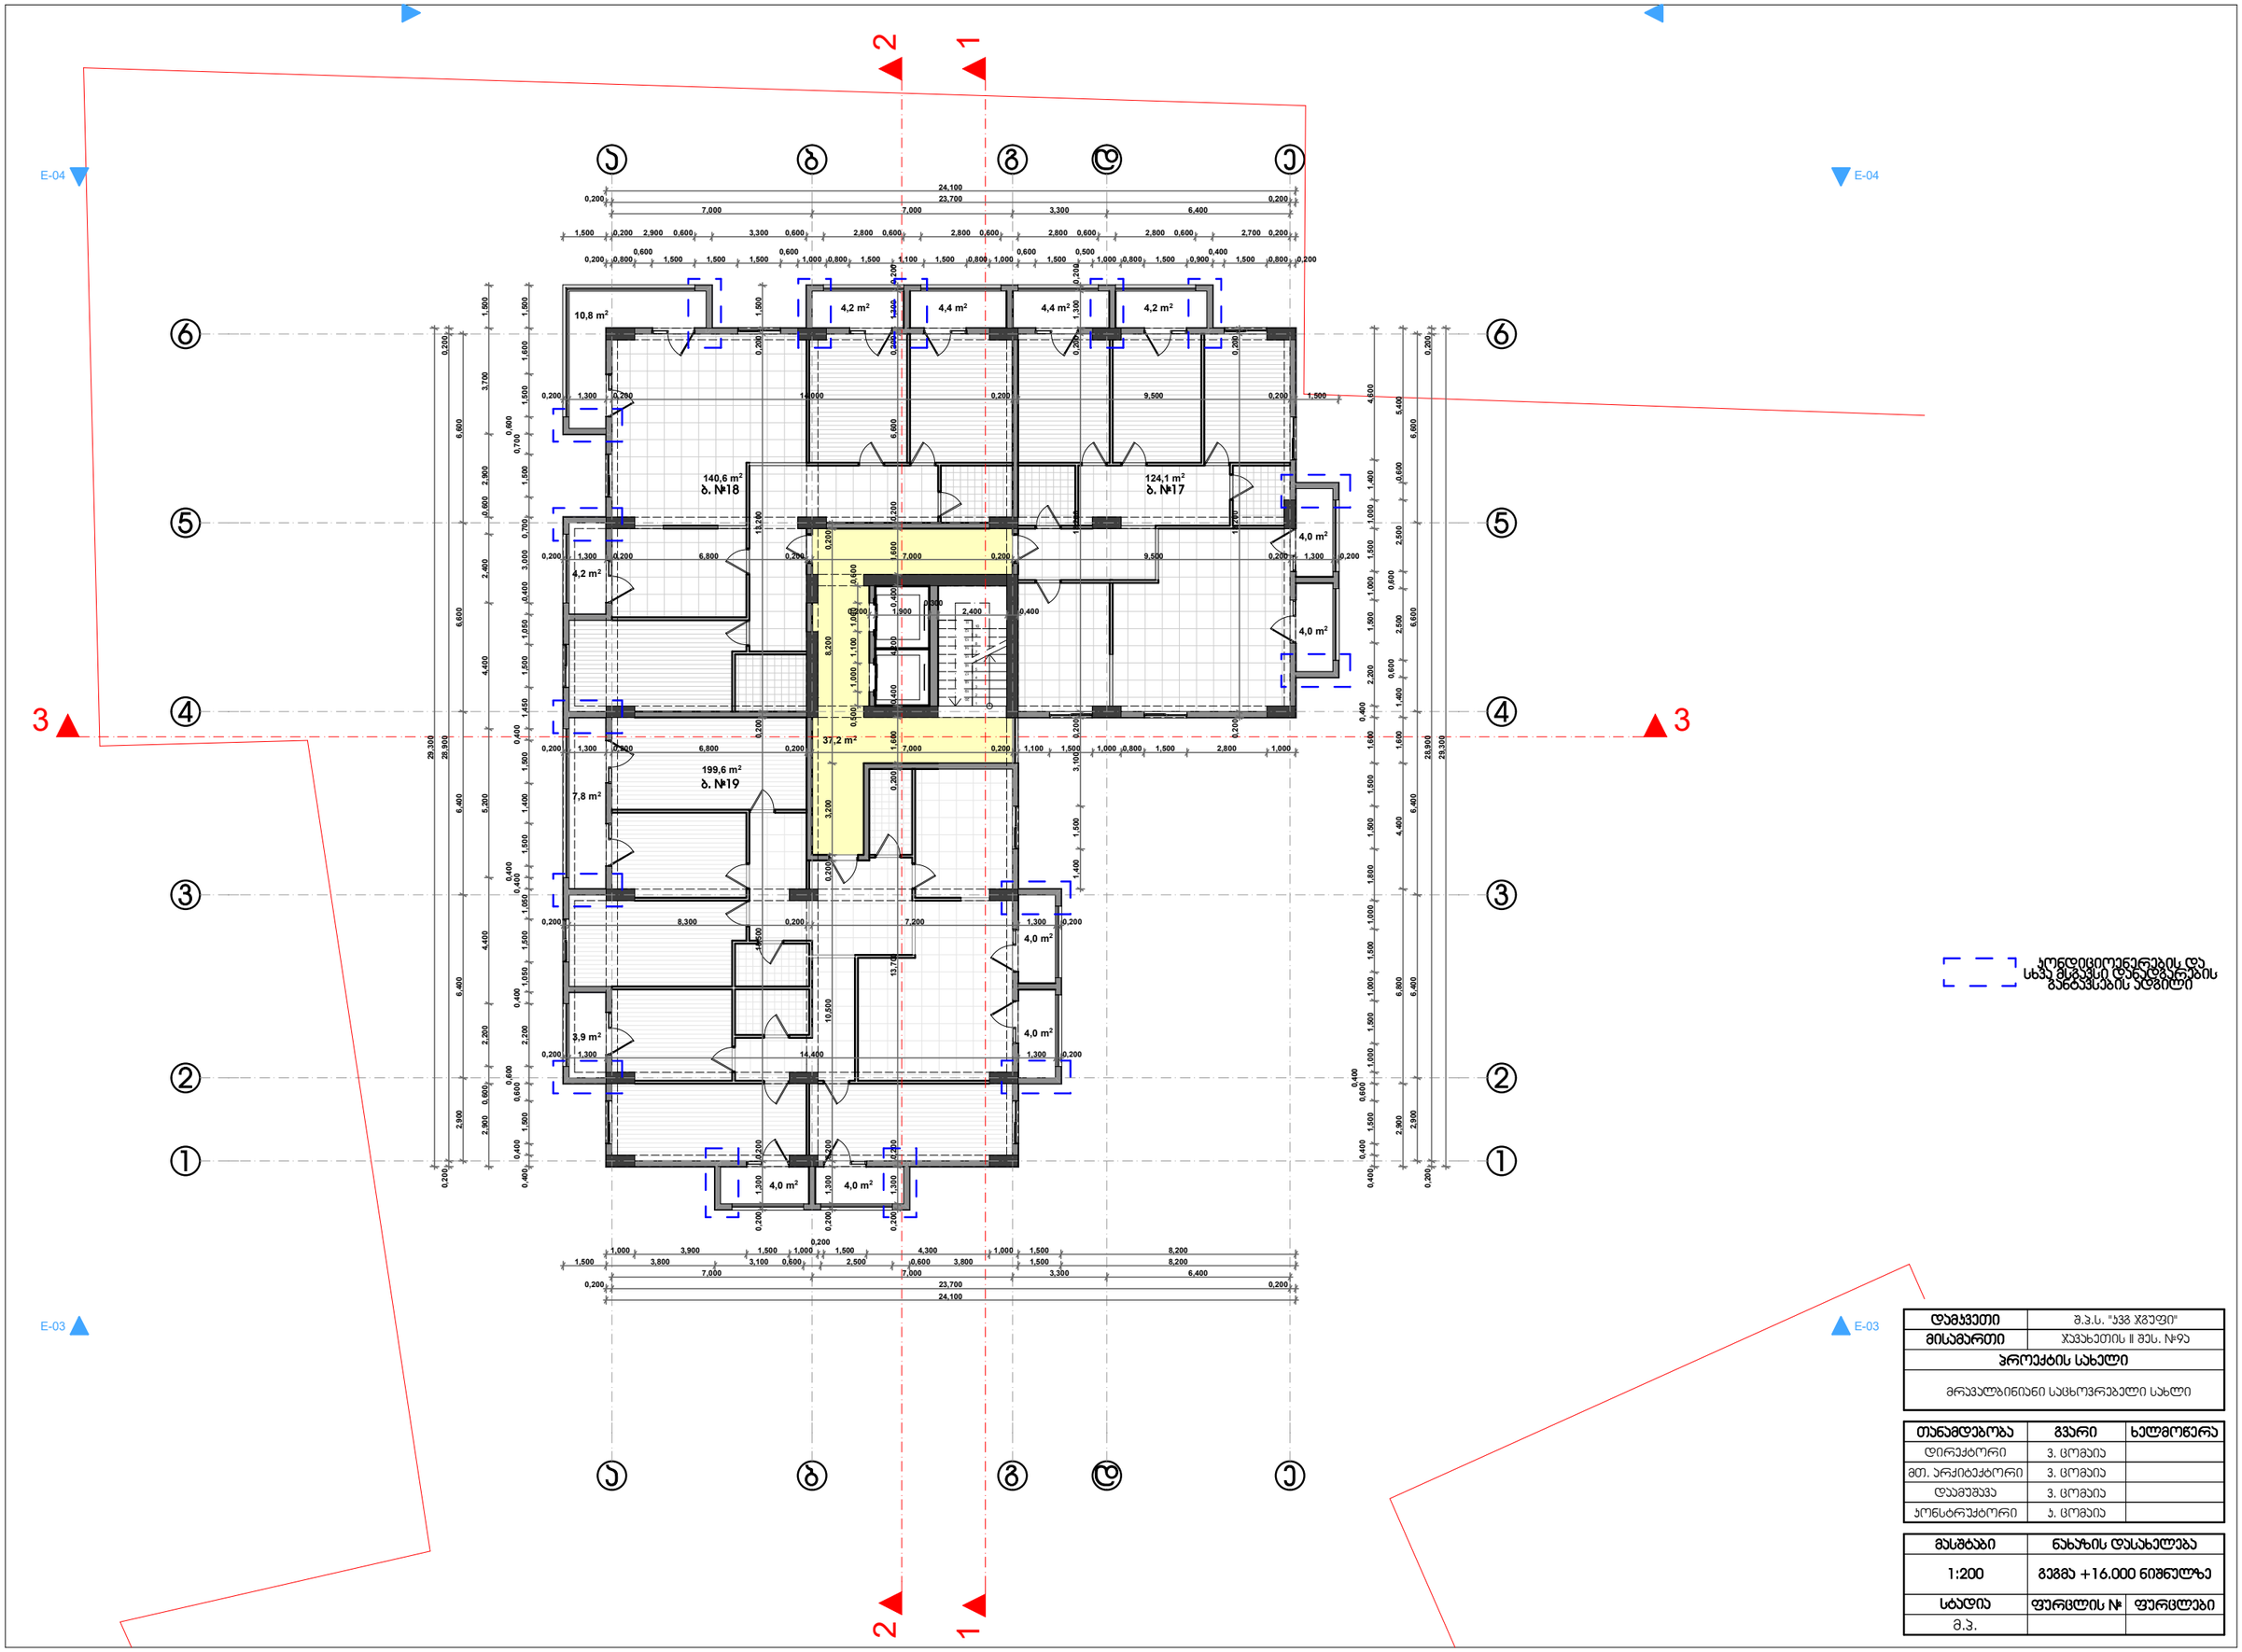

დამკვეთი	შ.პ.ს. "ჯვმ ჯგუფი"
მისამართი	ჯუვახეთის II შეს. №9ა
პროექტის სახელი	
მრავალბინიანი საცხოვრებელი სახლი	

თანამდებობა	გვარი	ხელმოწერა
დირექტორი	ვ. ცომაია	
მთ. არქიტექტორი	ვ. ცომაია	
დაამუშავა	ვ. ცომაია	
კონსტრუქტორი	ბ. ცომაია	

მასშტაბი	ნახაზის დასახელება
1:200	გეგმა +16.000 ნიშნულზე
სტადია	ფურცლის № / ფურცლები
მ.პ.	

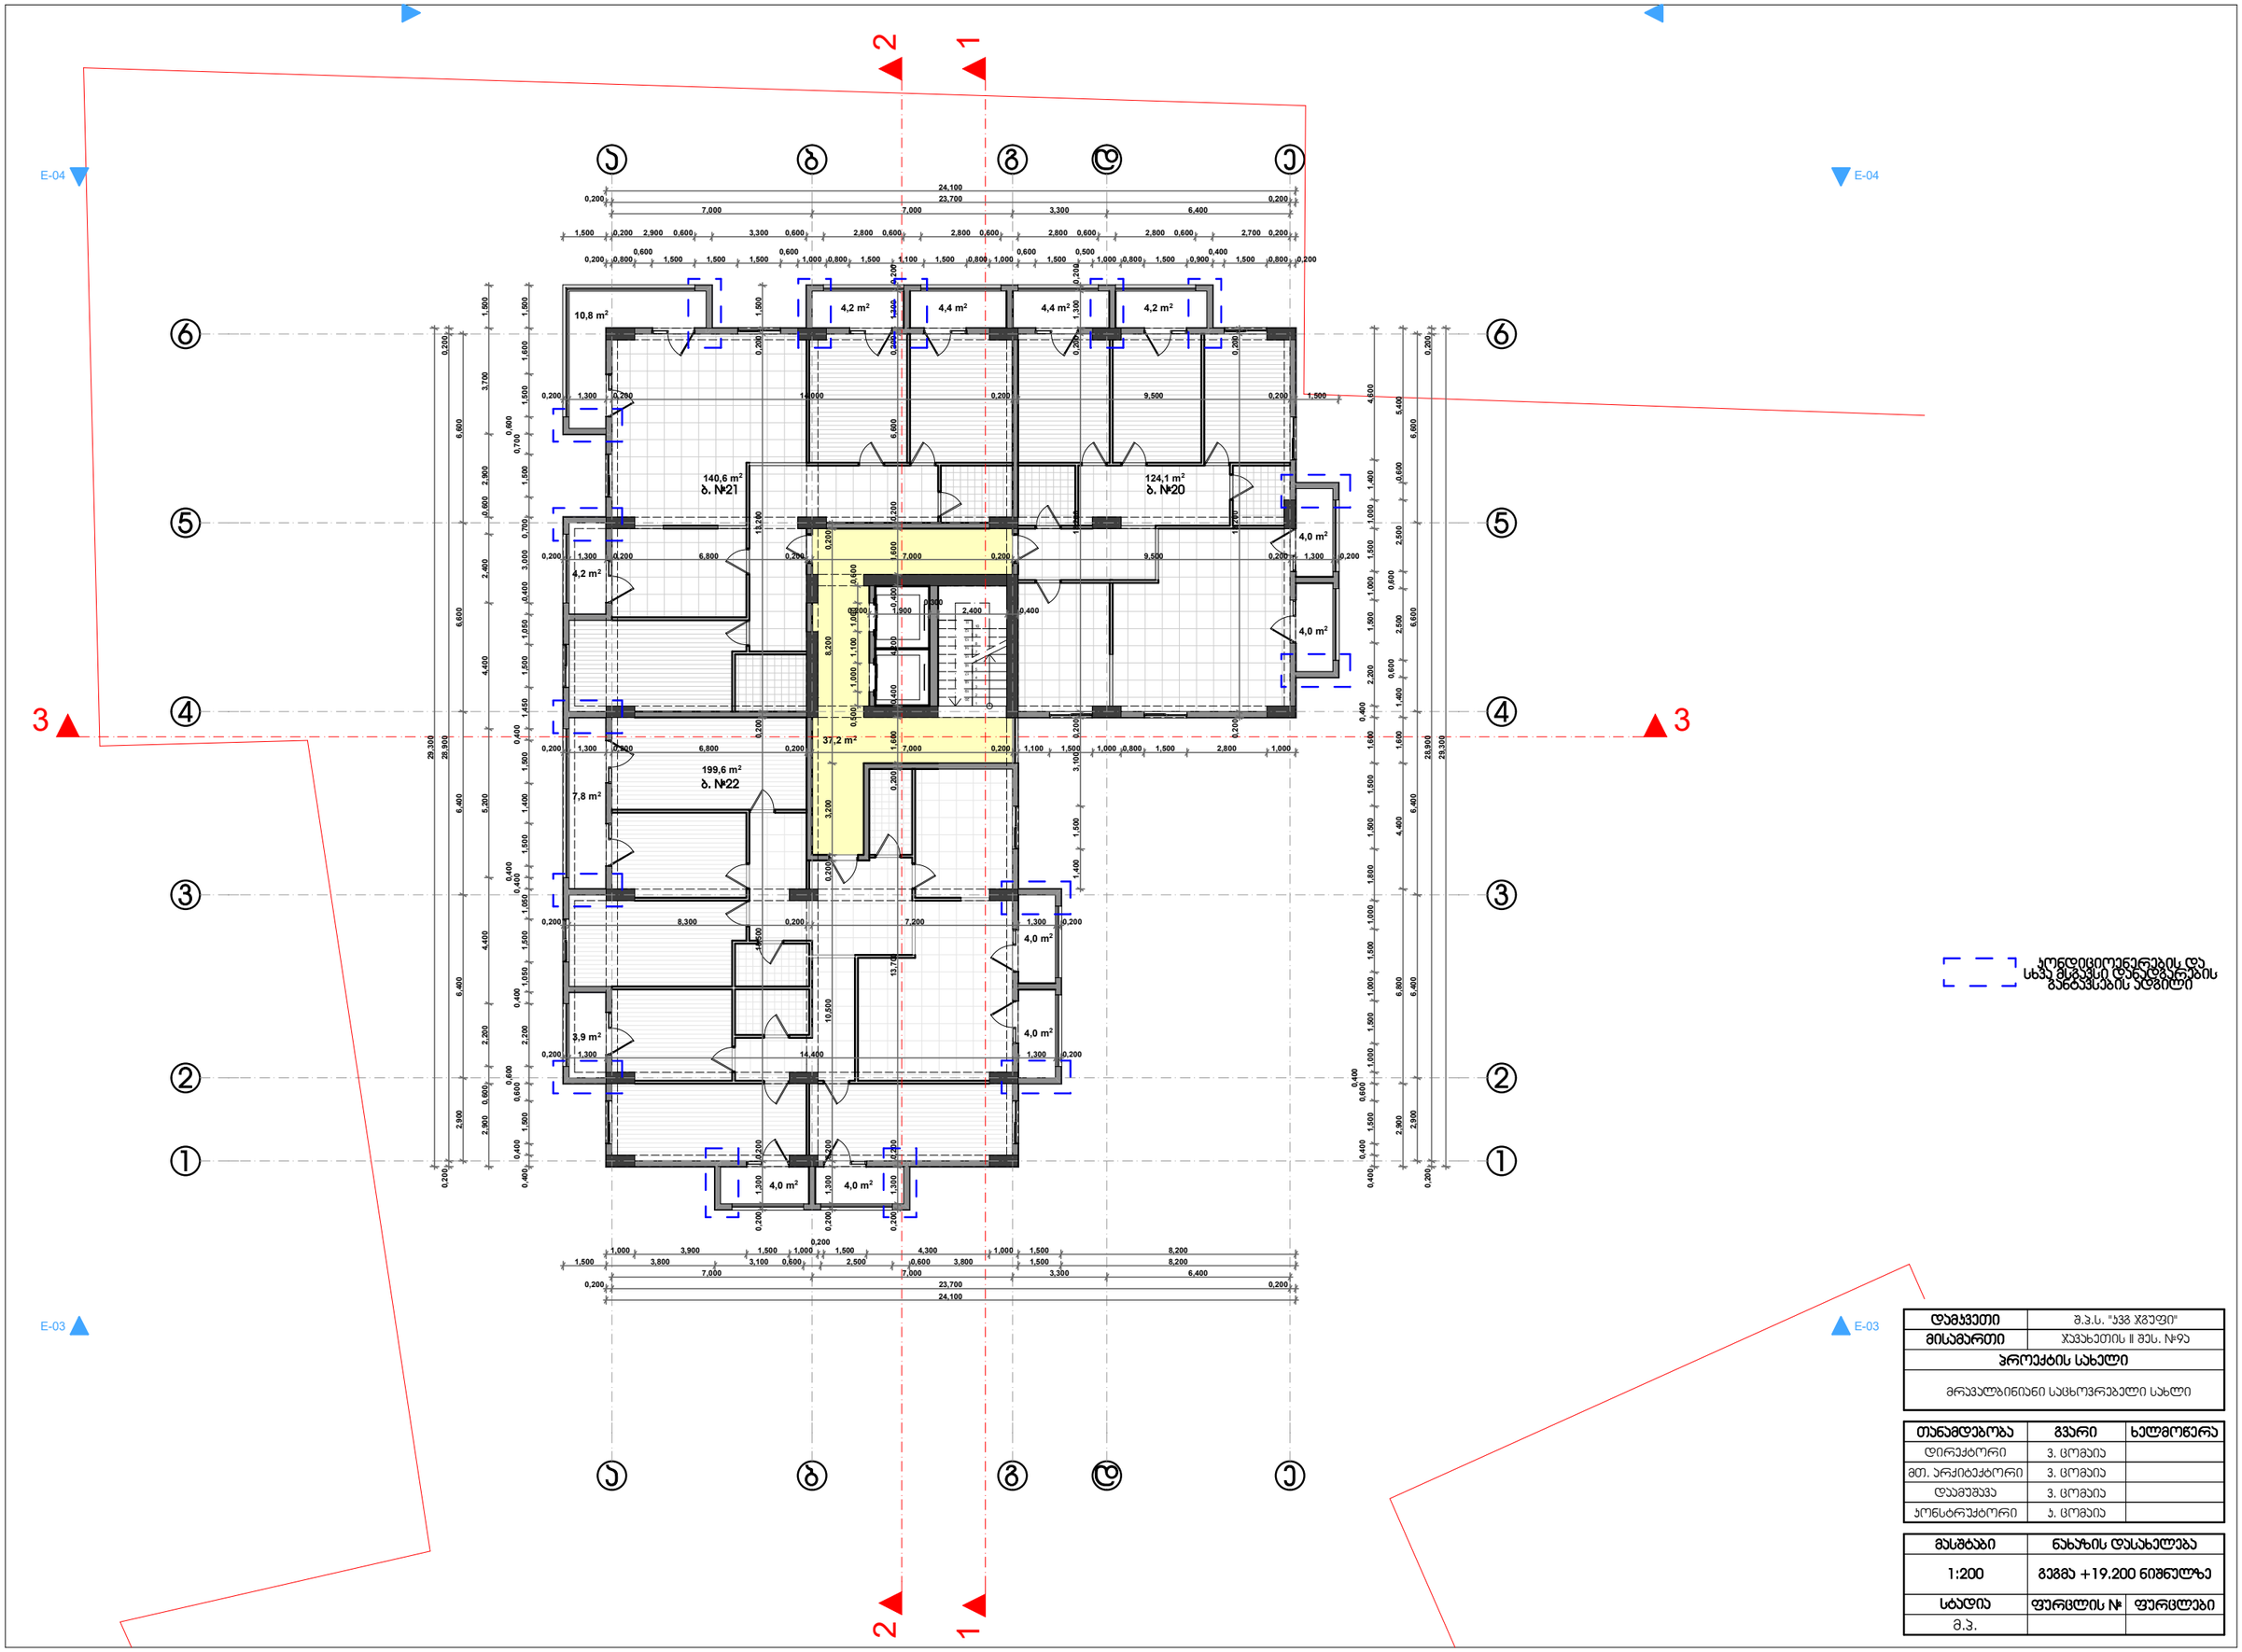

დამკვეთი	შ.პ.ს. "ჯვმ ჯგუფი"
მისამართი	ჯუმახეთის II შეს. №9ა
პროექტის სახელი	
მრავალბინიანი საცხოვრებელი სახლი	

თანამდებობა	გვარი	ხელმოწერა
დირექტორი	ვ. ცომაია	
მთ. არქიტექტორი	ვ. ცომაია	
დაამუშავა	ვ. ცომაია	
კონსტრუქტორი	ბ. ცომაია	

მასშტაბი	ნახაზის დასახელება
1:200	გეგმა +19.200 ნიშნულზე
სტადია	ფურცლის № / ფურცლები
მ.პ.	

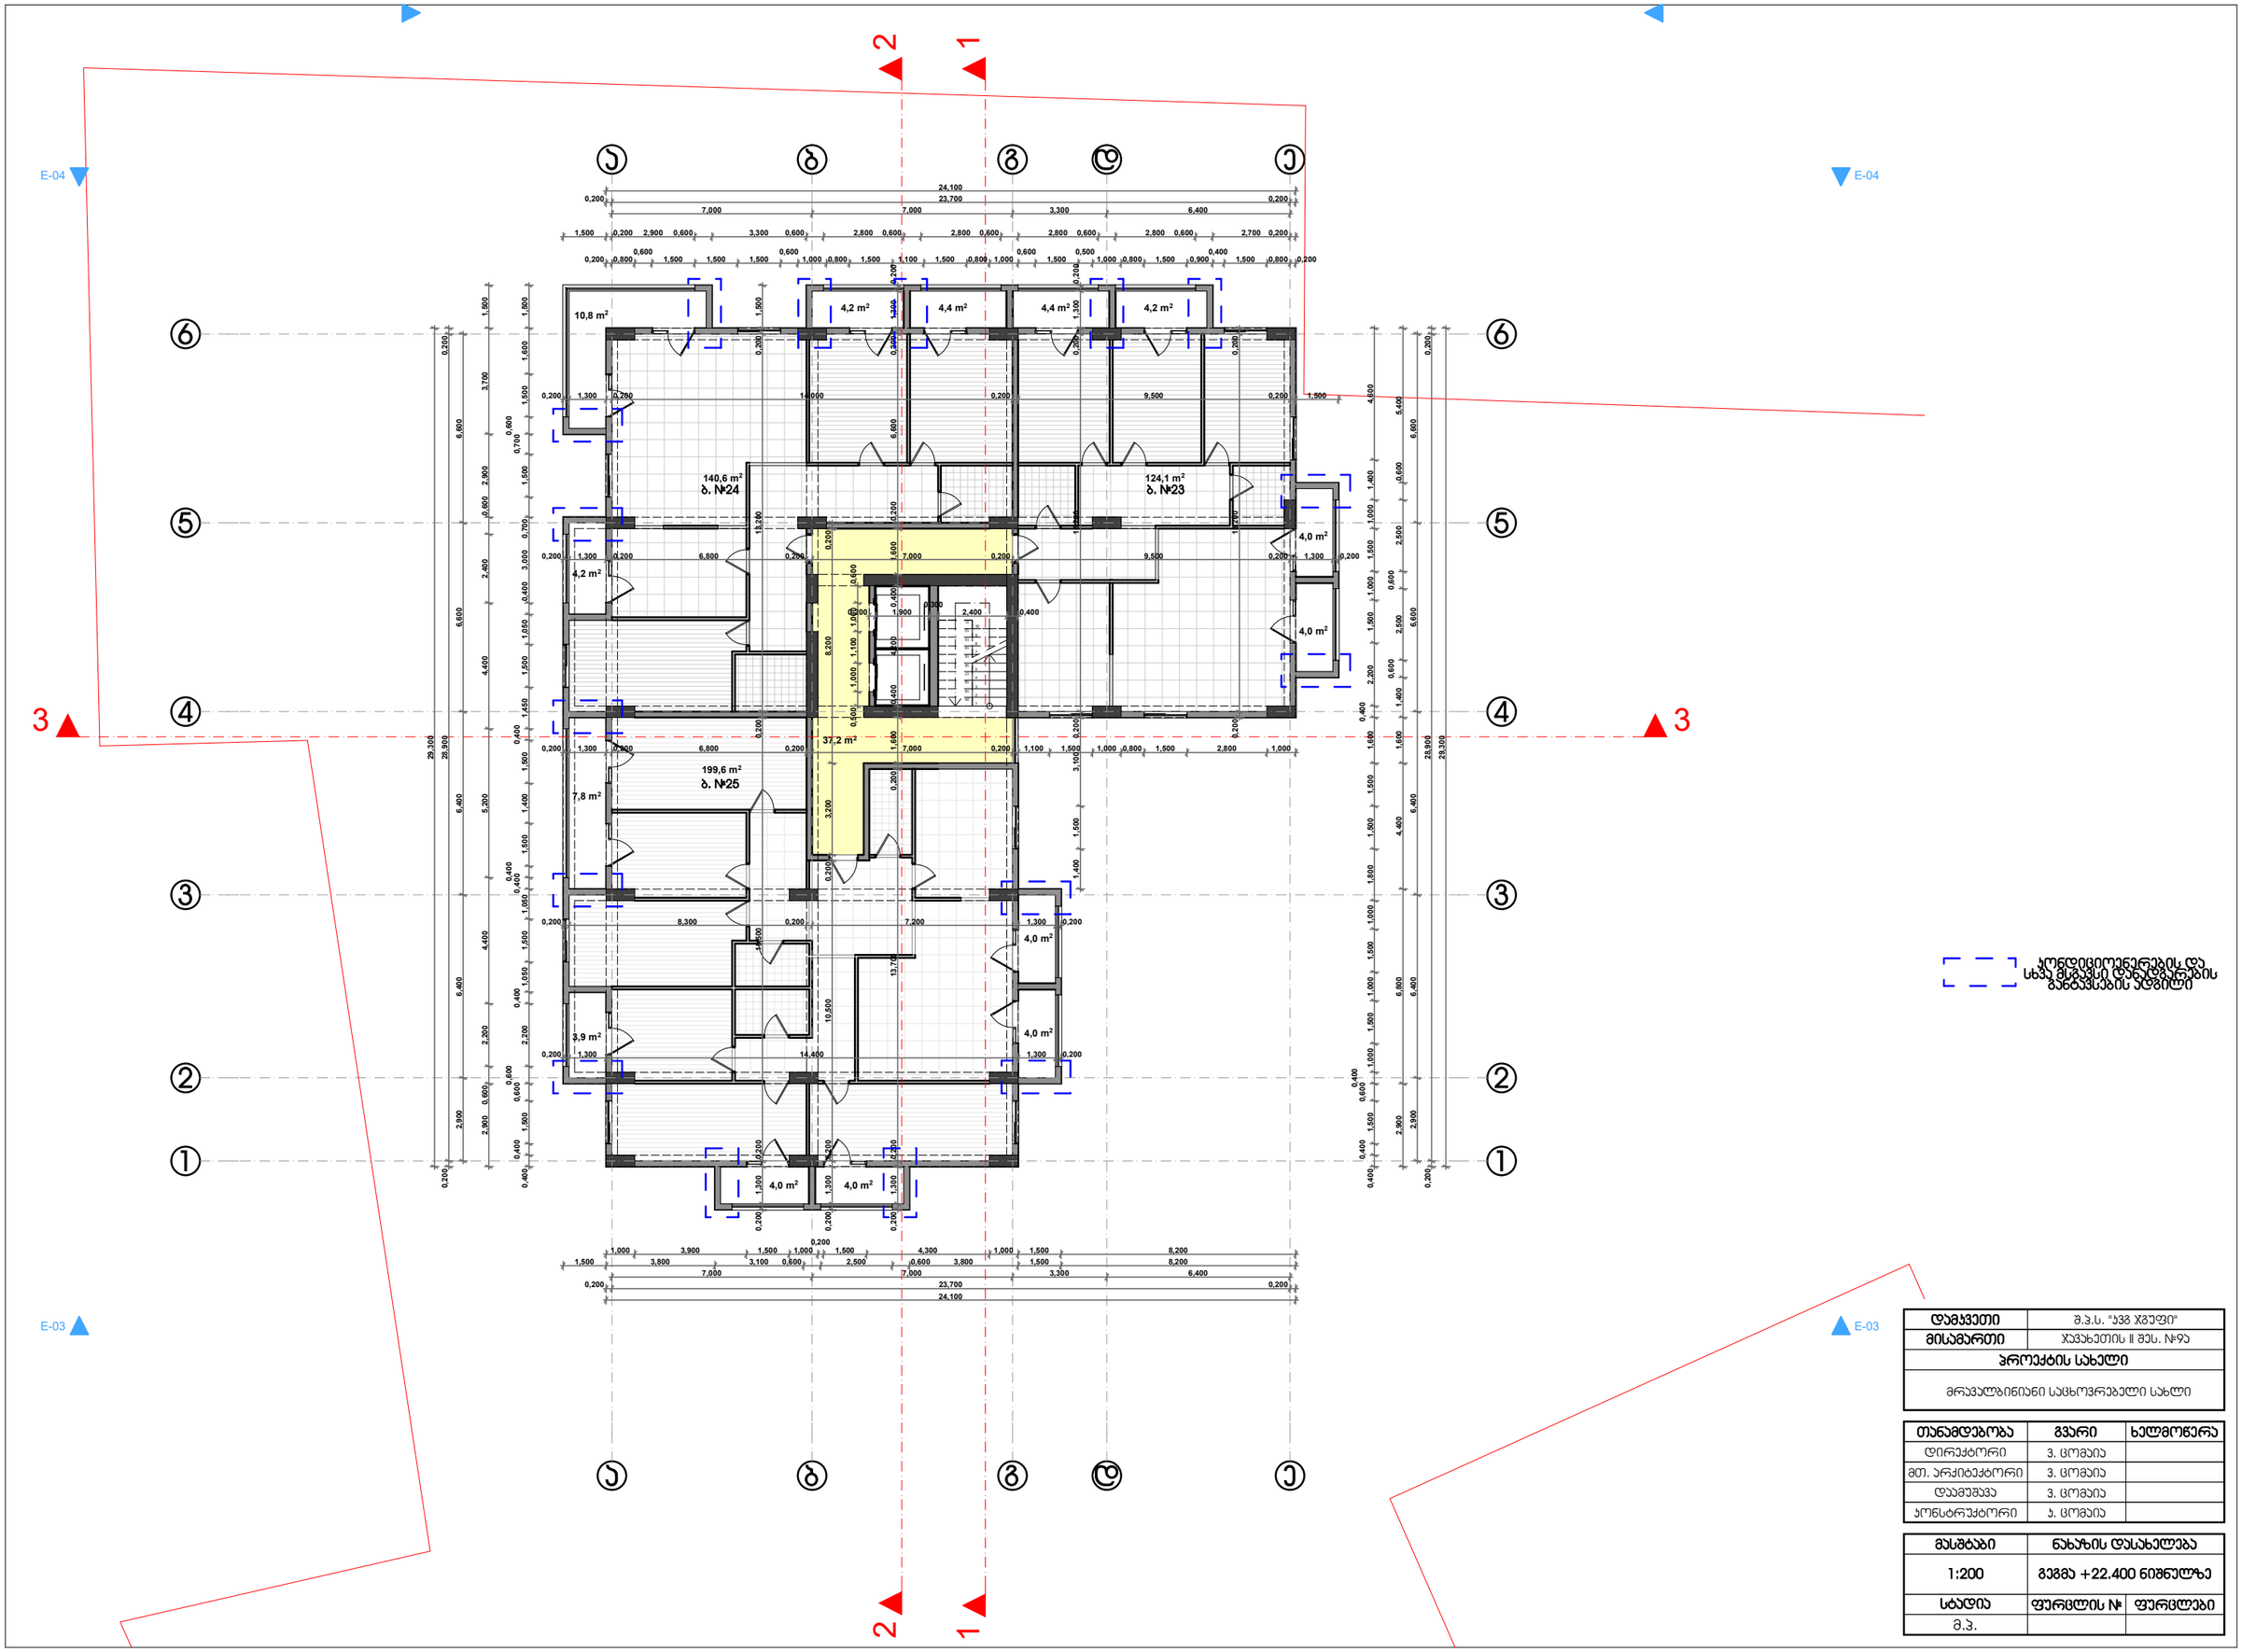

დამკვეთი	შ.პ.ს. "ჯვმ ჯგუფი"
მისამართი	ჯუვახეთის II შეს. №9ა
პროექტის სახელი	
მრავალბინიანი საცხოვრებელი სახლი	

თანამდებობა	გვარი	ხელმოწერა
დირექტორი	ვ. ცომაია	
მთ. არქიტექტორი	ვ. ცომაია	
დაამუშავა	ვ. ცომაია	
კონსტრუქტორი	ბ. ცომაია	

მასშტაბი	ნახაზის დასახელება
1:200	გეგმა +22.400 ნიშნულზე
სტადია	ფურცლის № / ფურცლები
შ.პ.	

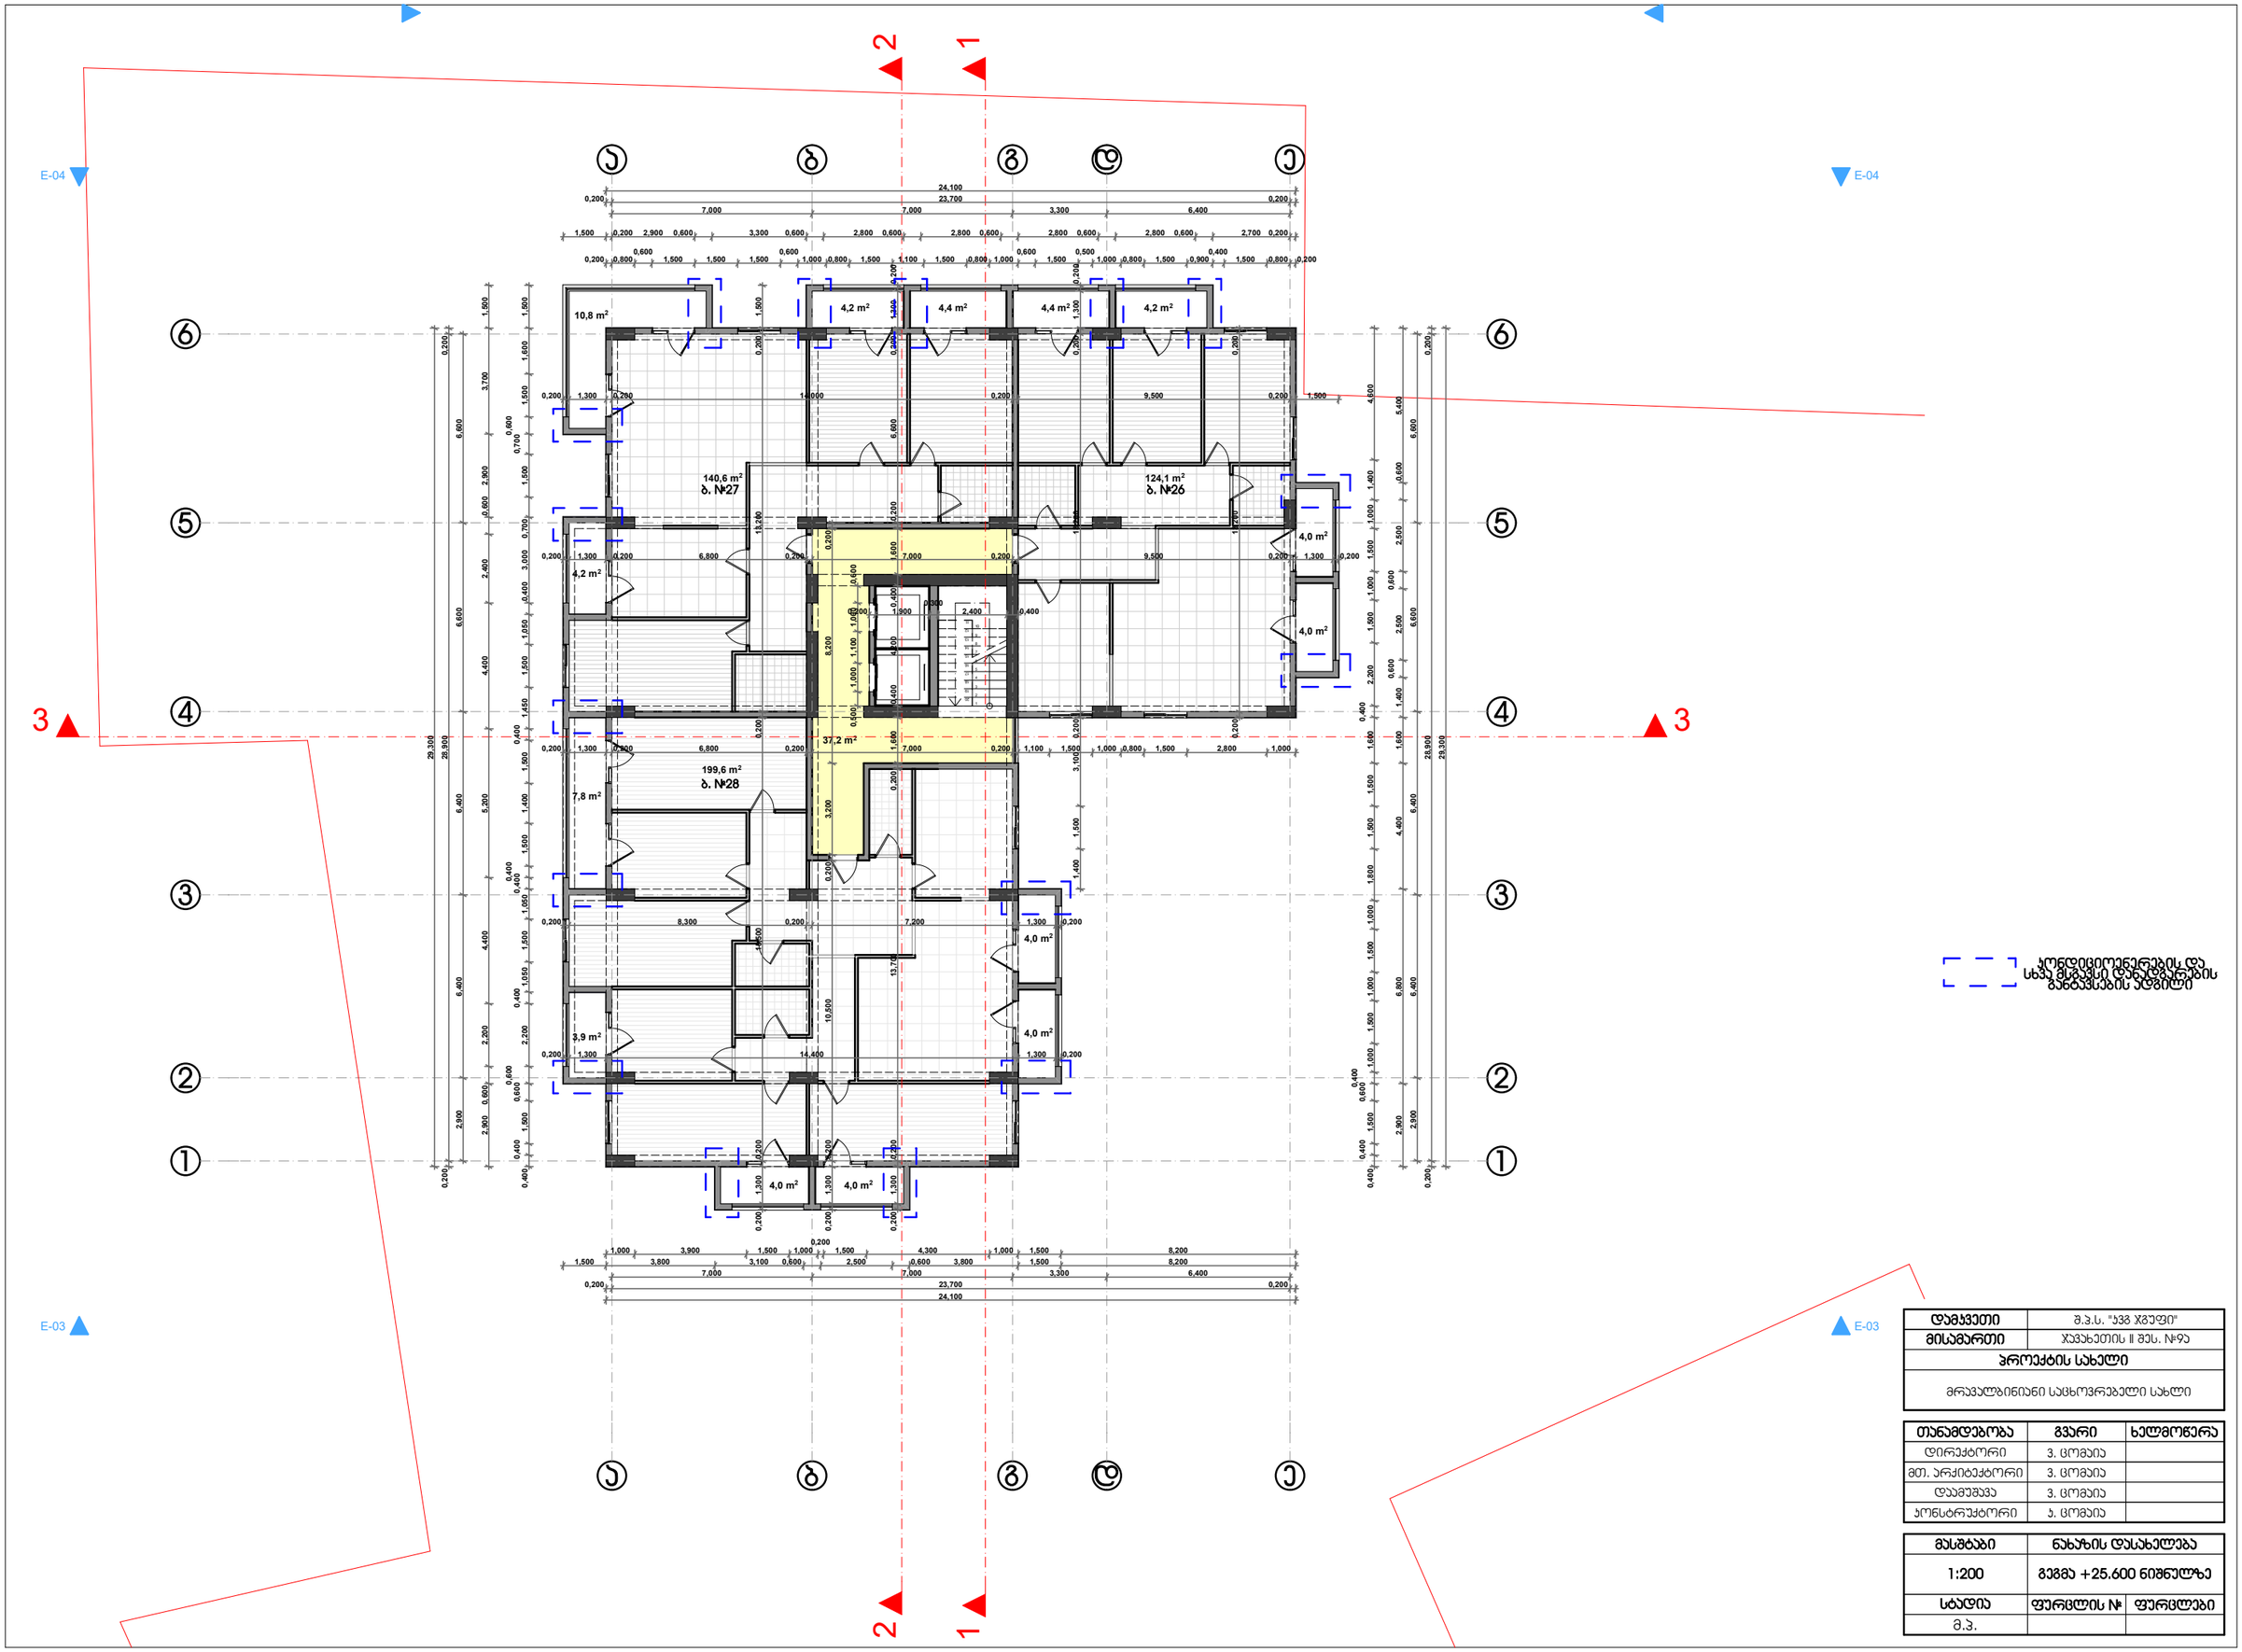

დამკვეთი	შ.პ.ს. "ჯვმ ჯგუფი"
მისამართი	ჯუვახეთის II შეს. №9ა
პროექტის სახელი	
მრავალბინიანი საცხოვრებელი სახლი	

თანამდებობა	გვარი	ხელმოწერა
დირექტორი	ვ. ცომაია	
მთ. არქიტექტორი	ვ. ცომაია	
დაამუშავა	ვ. ცომაია	
კონსტრუქტორი	ბ. ცომაია	

მასშტაბი	ნახაზის დასახელება
1:200	გეგმა +25.600 ნიშნულზე
სტადია	ფურცლის № / ფურცლები
შ.პ.	

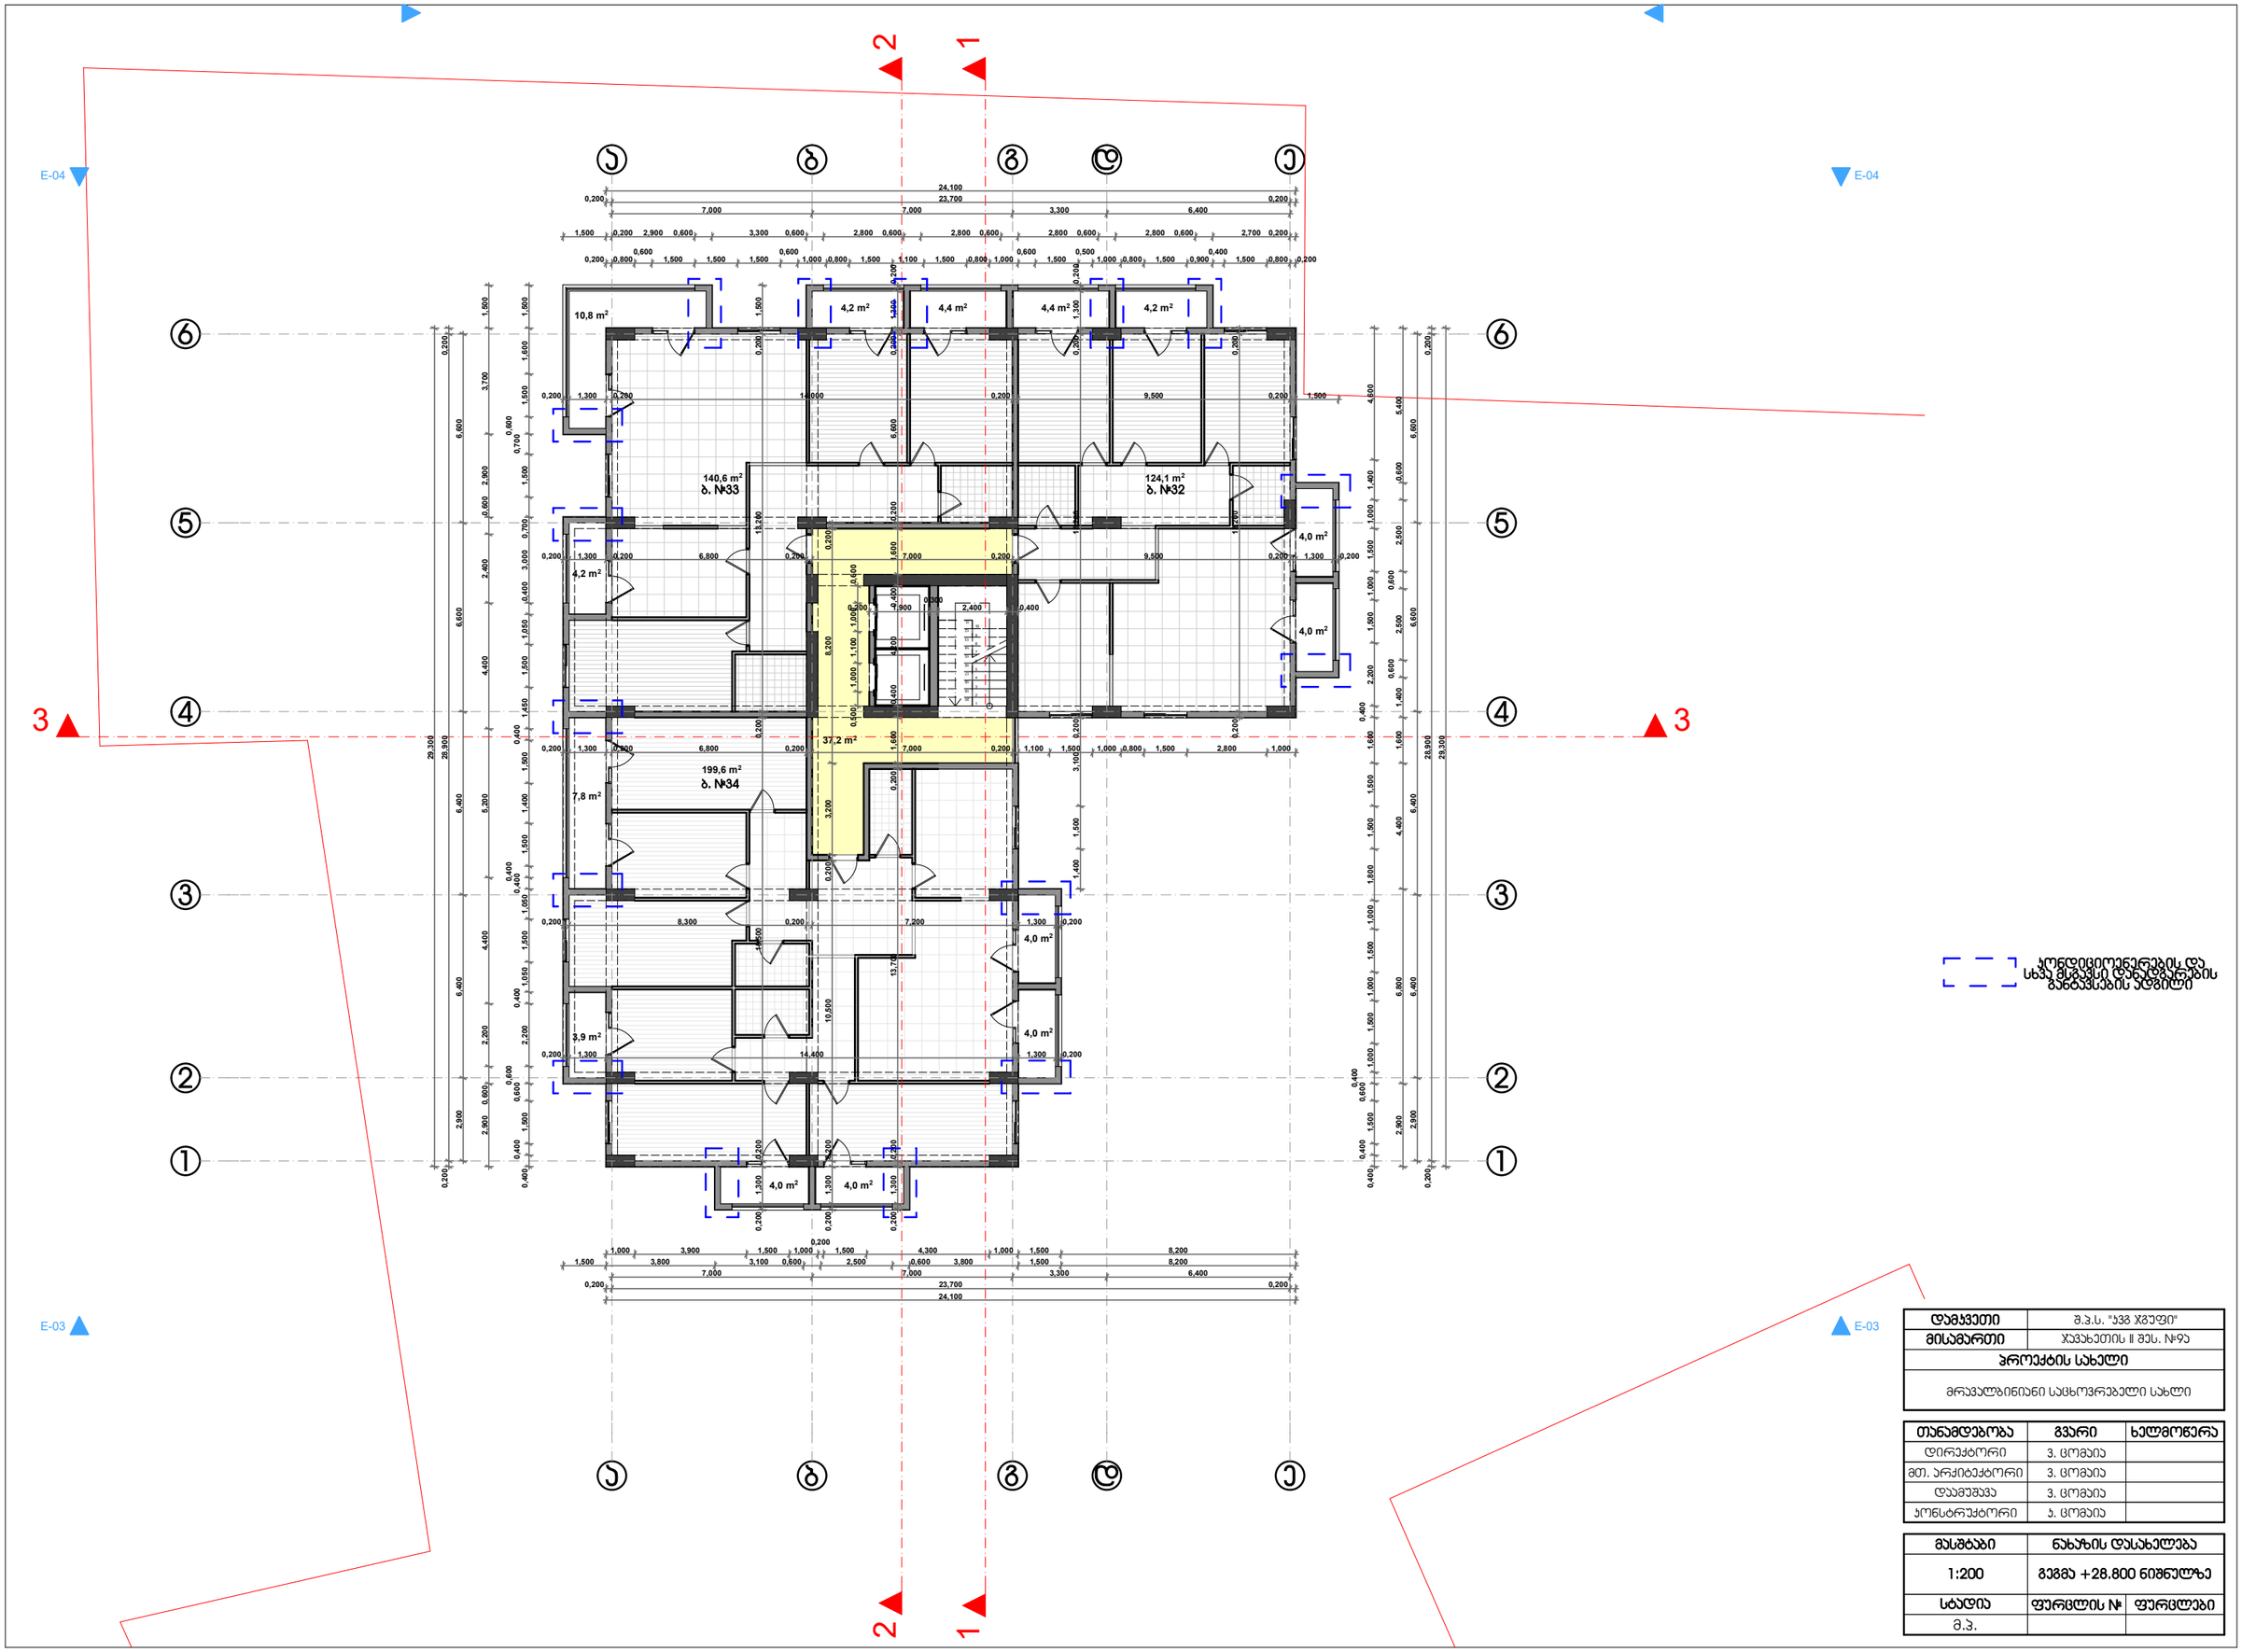

დამკვეთი	შ.პ.ს. "ჯვმ ჯგუფი"
მისამართი	ჯუგუხეთის II შეს. №9ა
პროექტის სახელი	
მრავალბინიანი საცხოვრებელი სახლი	

თანამდებობა	გვარი	ხელმოწერა
დირექტორი	ვ. ცომაია	
მთ. არქიტექტორი	ვ. ცომაია	
დაამუშავა	ვ. ცომაია	
კონსტრუქტორი	ბ. ცომაია	

მასშტაბი	ნახაზის დასახელება	
1:200	გეგმა +28.800 ნიშნულზე	
სტადია	ფურცლის №	ფურცლები
მ.პ.		








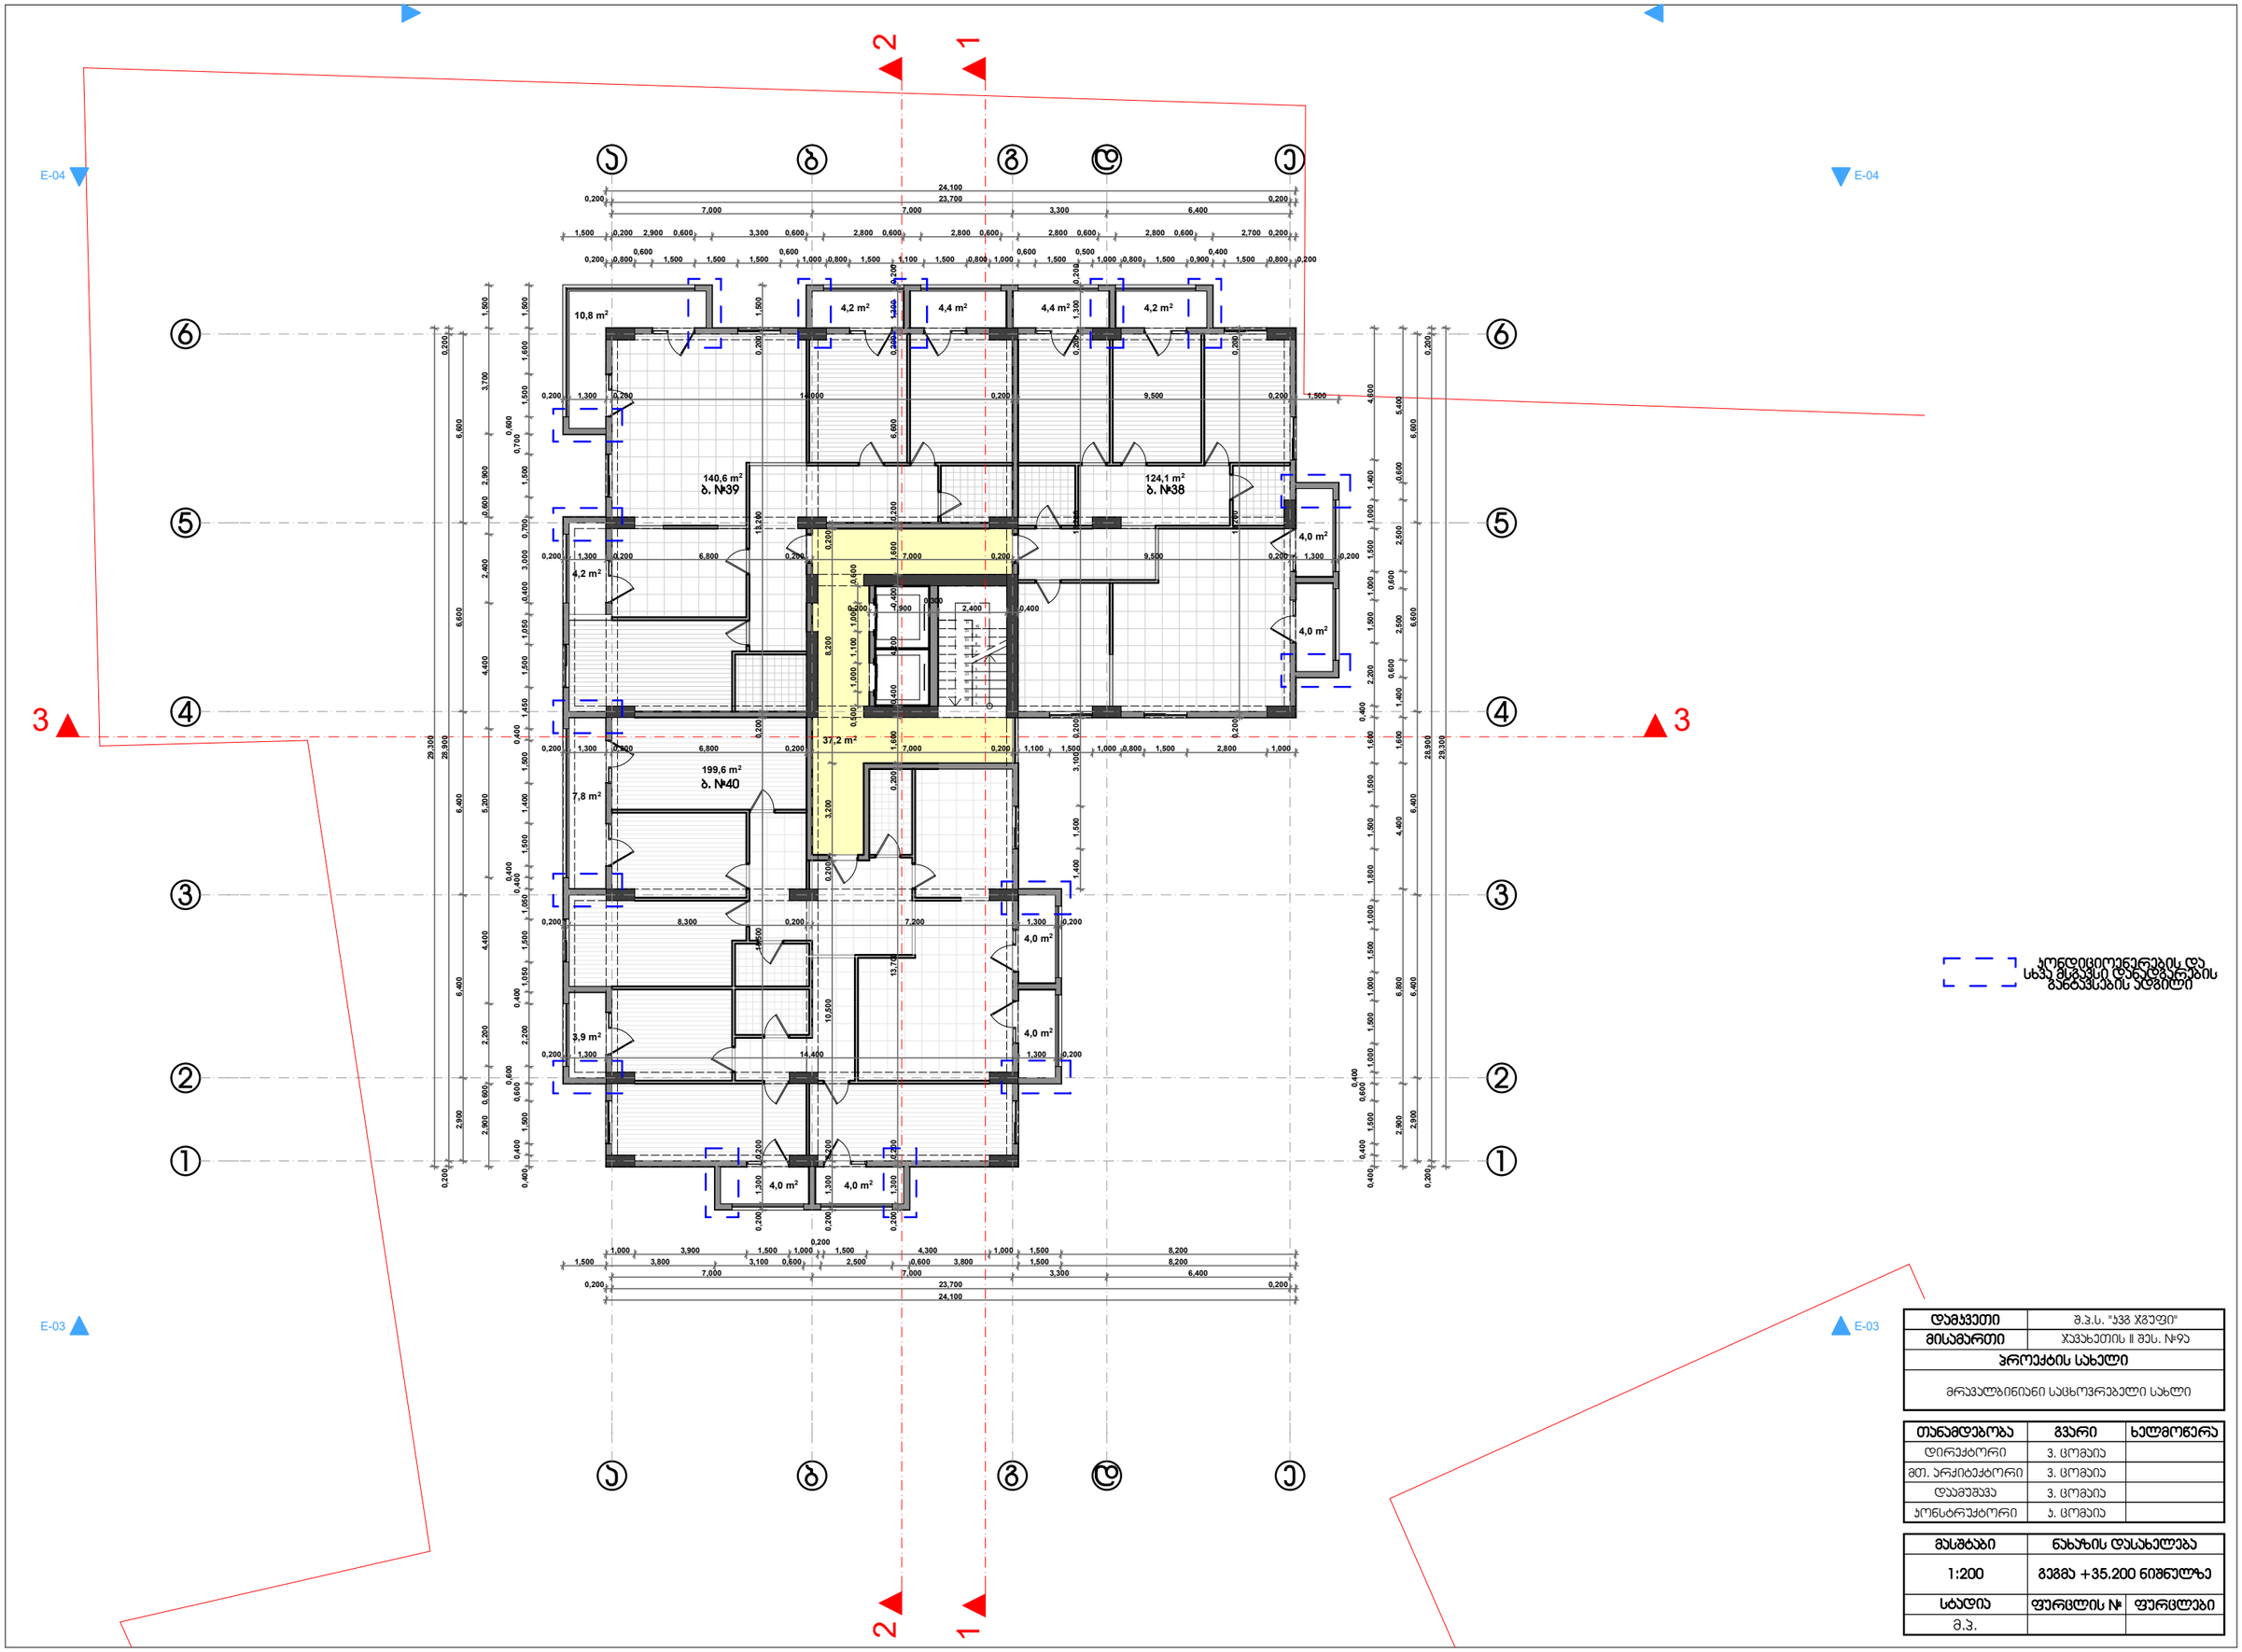

დამკვეთი	შ.პ.ს. "ჯვმ ჯგუფი"
მისამართი	ჯუვახეთის II შეს. №9ა
პროექტის სახელი	
მრავალბინიანი საცხოვრებელი სახლი	

თანამდებობა	გვარი	ხელმოწერა
დირექტორი	ვ. ცომაია	
მთ. არქიტექტორი	ვ. ცომაია	
დაამუშავა	ვ. ცომაია	
კონსტრუქტორი	ბ. ცომაია	

მასშტაბი	ნახაზის დასახელება
1:200	გეგმა +35.200 ნიშნულზე
სტადია	ფურცლის № / ფურცლები
შ.პ.	

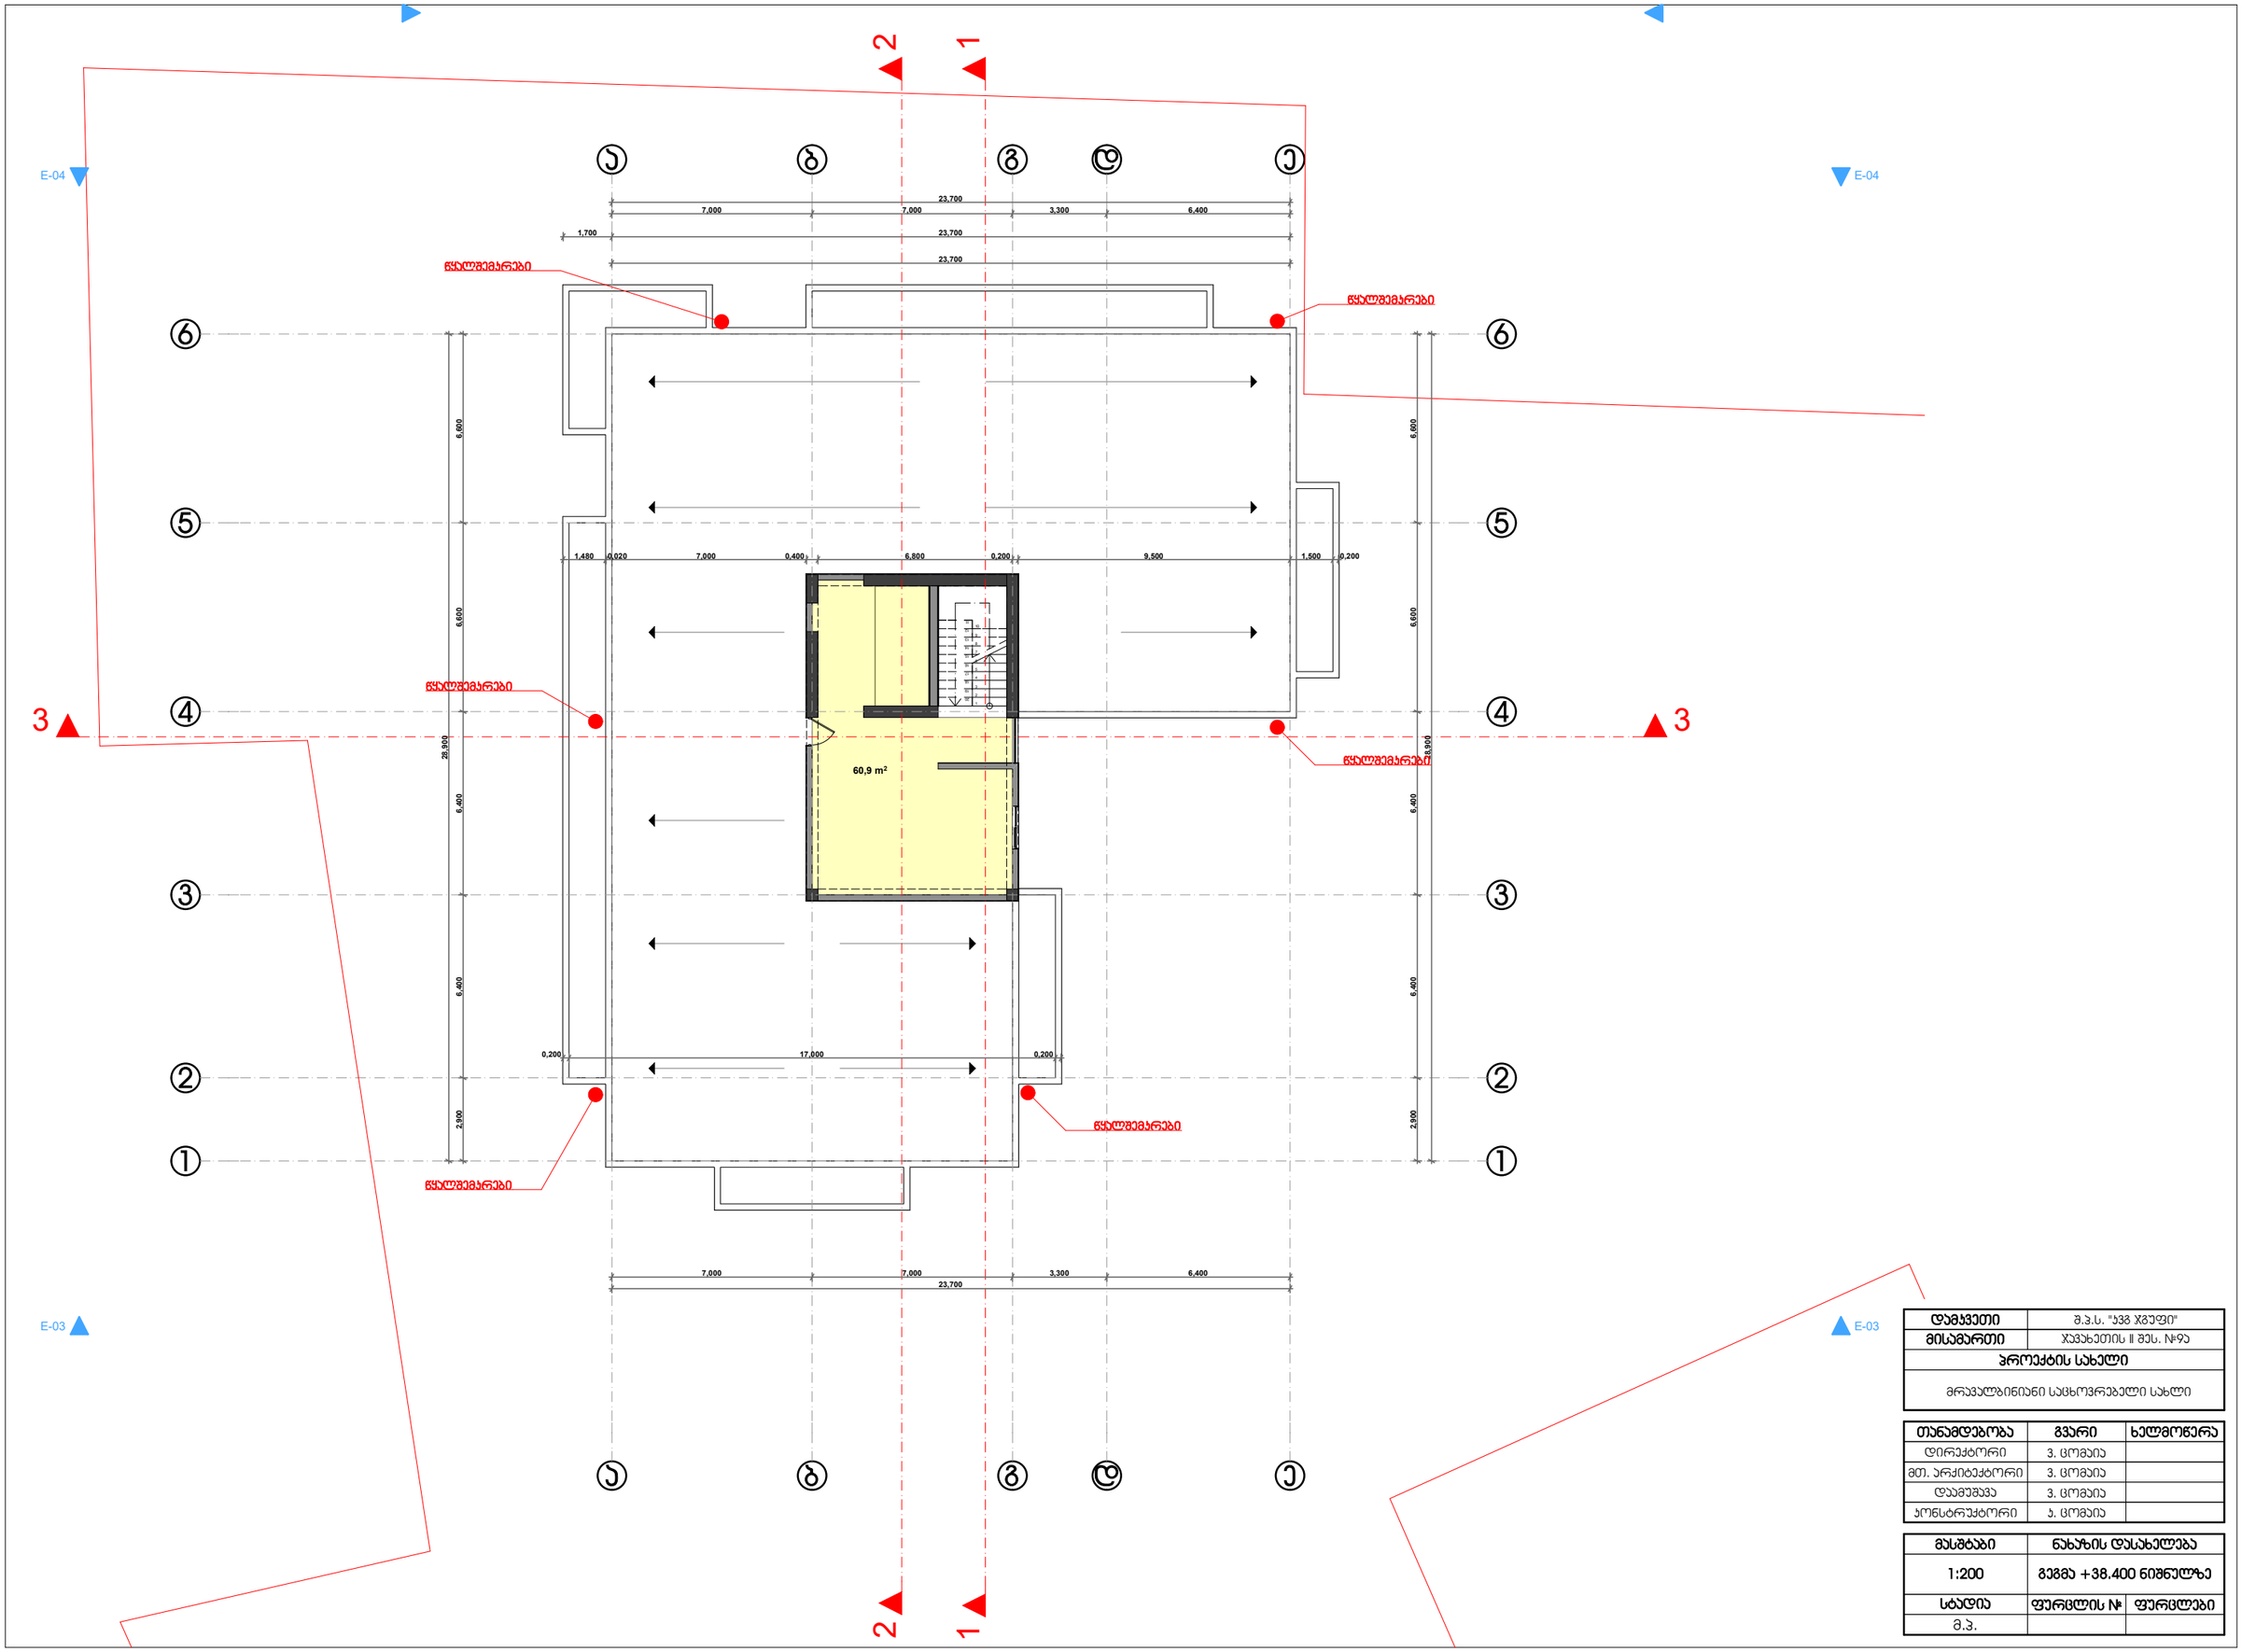

პროექტის სახელი	
მრავალბინიანი საცხოვრებელი სახლი	

თანამდებობა	გვარი	ხელმოწერა
დირექტორი	ვ. ცომაია	
მთ. არქიტექტორი	ვ. ცომაია	
კონსტრუქტორი	ბ. ცომაია	

მასშტაბი	ნახაზის დასახელება	
1:200	გეგმა +38.400 ნიშნულზე	
სტადია	ფურცლის №	ფურცლები
მ.პ.		

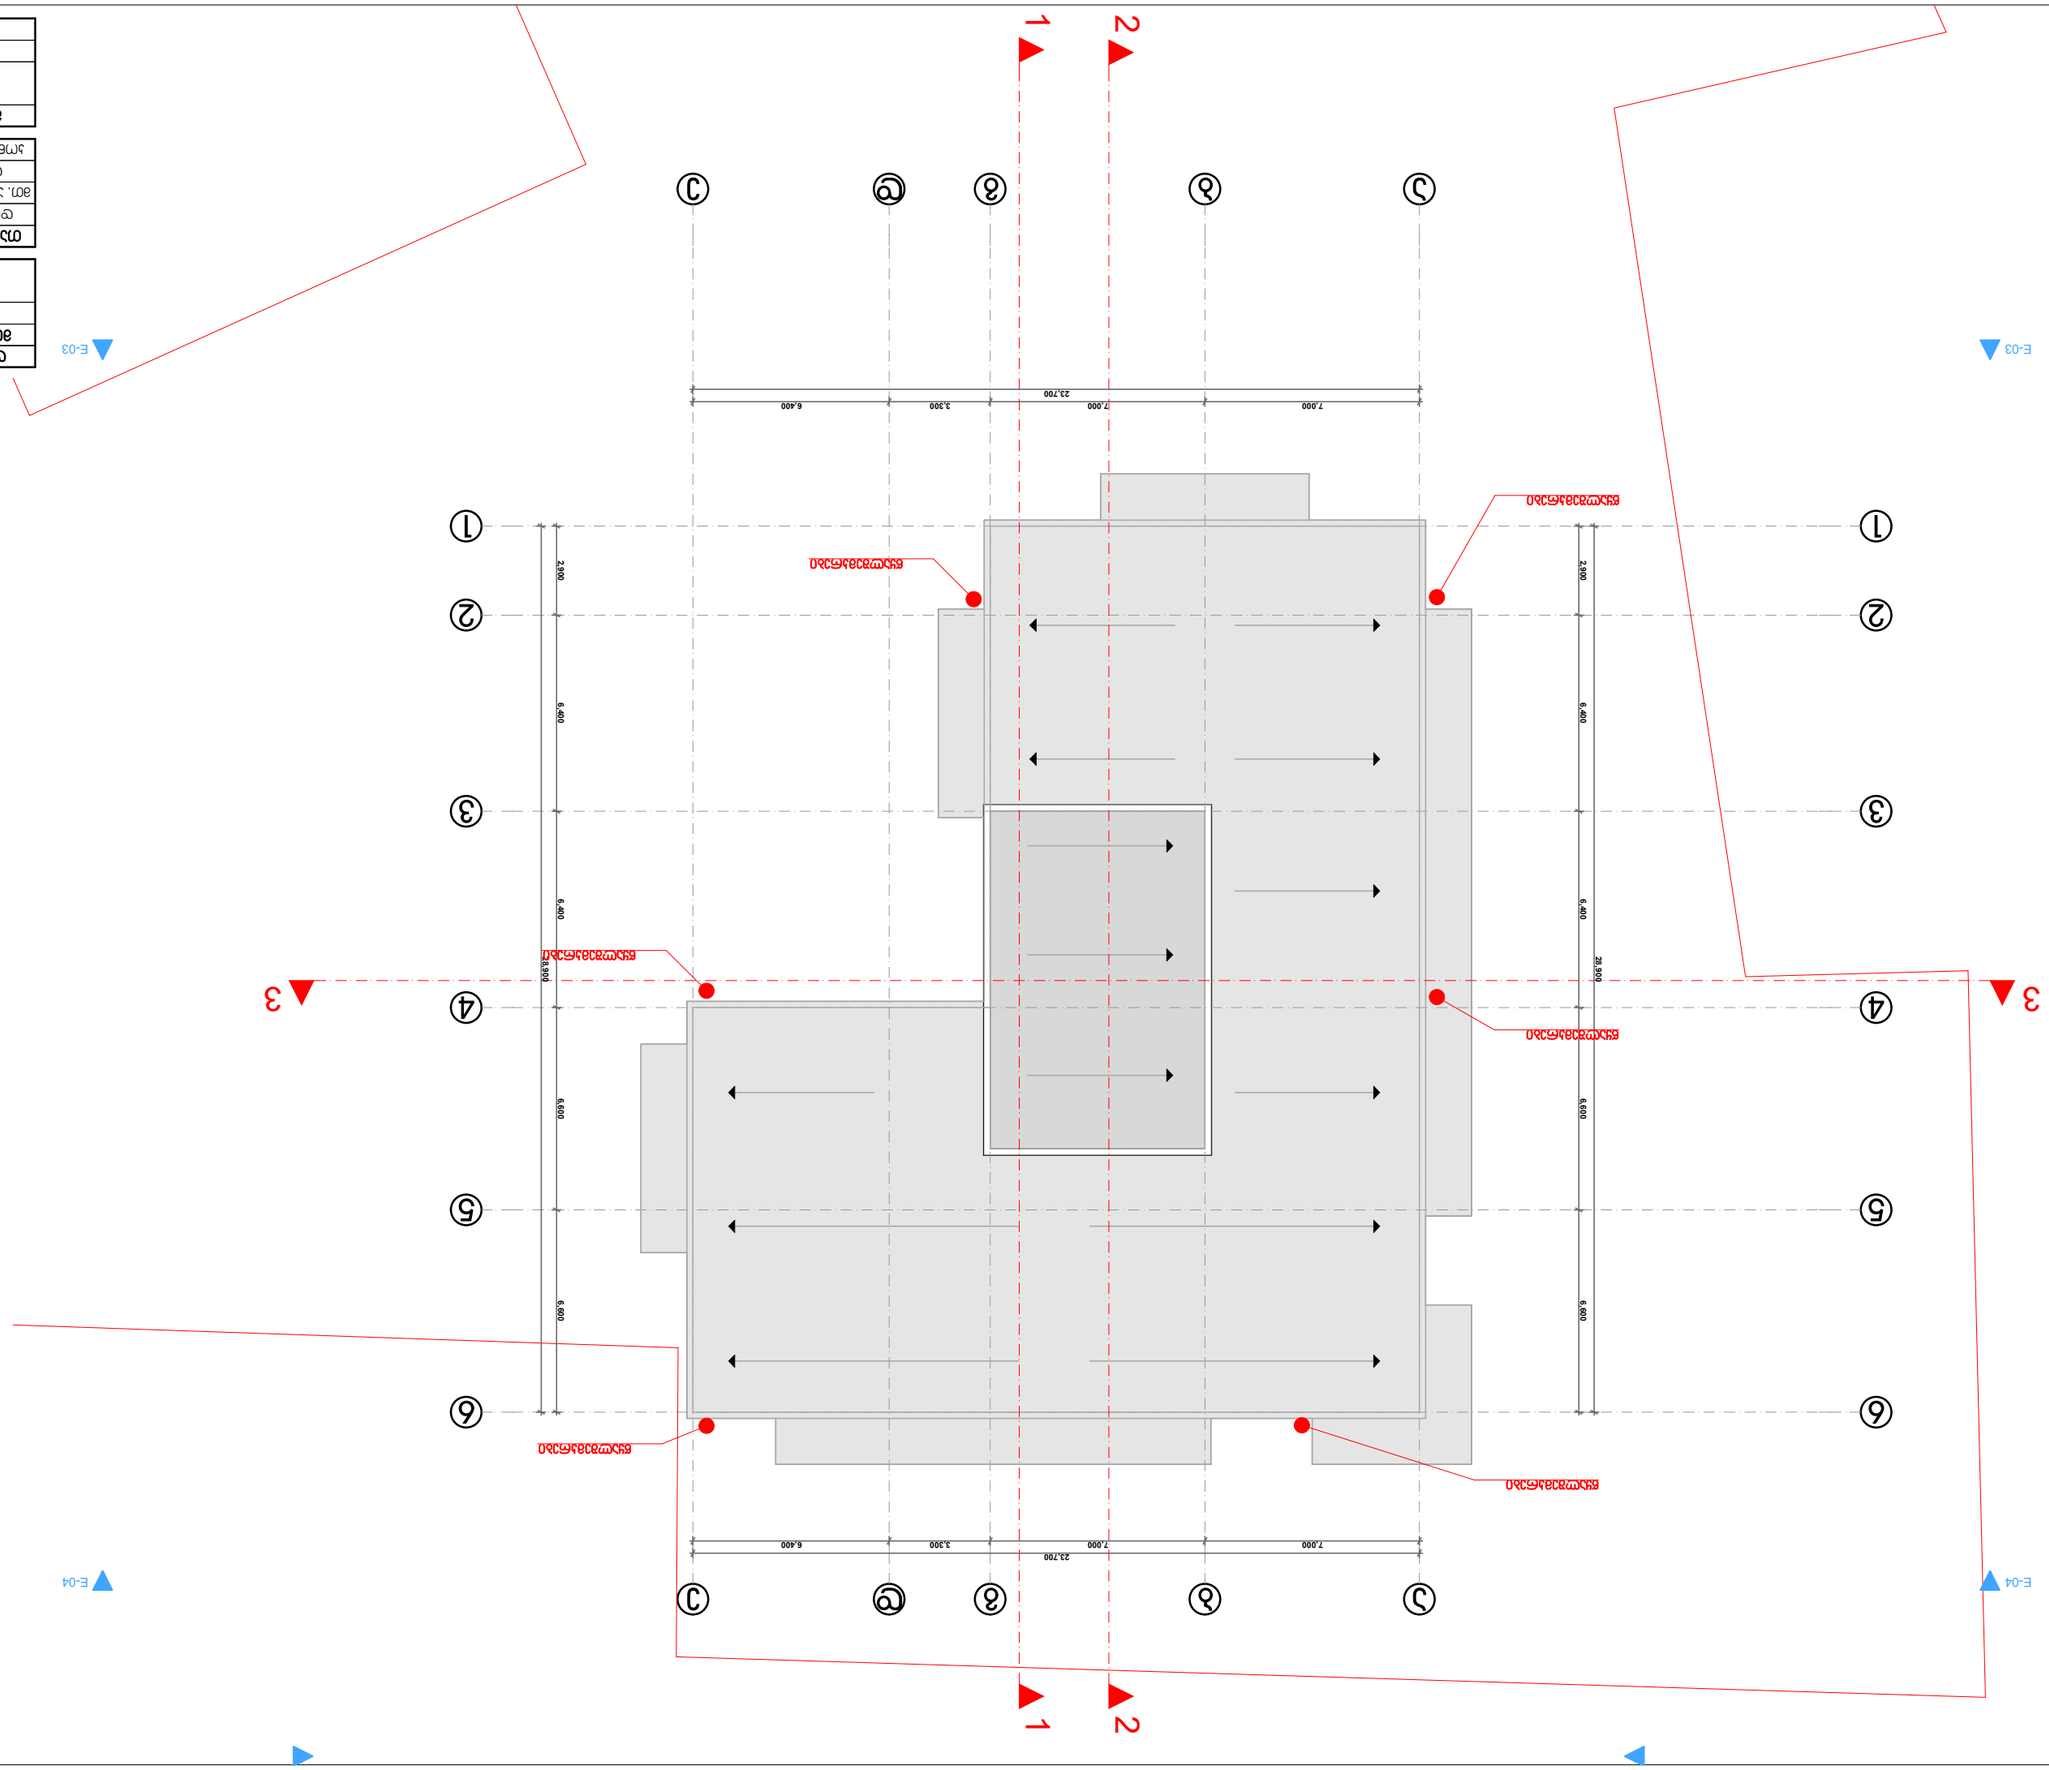

თანამდებობა გვარი ხელმოწერა
დირექტორი ვ. ცომაია
მთ. არქიტექტორი

კონსტრუქტორი კ. ცომაია

დაამუშავა

დამკვეთი
მისამართი ჯავახეთის II შეს. #9ა
პროექტის სახელი

მასშტაბი ნახაზის დასახელება

m.p.

სტადია ფურცლის # ფურცლები

ვ. ცომაია
ვ. ცომაია

მრავალბინიანი საცხოვრებელი სახლი

შ.პ.ს. "კვგ ჯგუფი"

ee

6

6

4

4

dd

gg

bb

aa

3

3

2

2

1

1

5

5

E-03 E-03

E-04 E-04 1 1 2 2 3 3 2,900 6,400 6,400 6,600 6,600 28,900

7,000 7,000 3,300 6,400

23,700 2,900 6,400 6,400 6,600 6,600 28,900

7,000 7,000 3,300 6,400
23,700

წყალშემკრები

წყალშემკრები

წყალშემკრები

წყალშემკრები

წყალშემკრები

წყალშემკრები

1:200 სახურავის გეგმა