


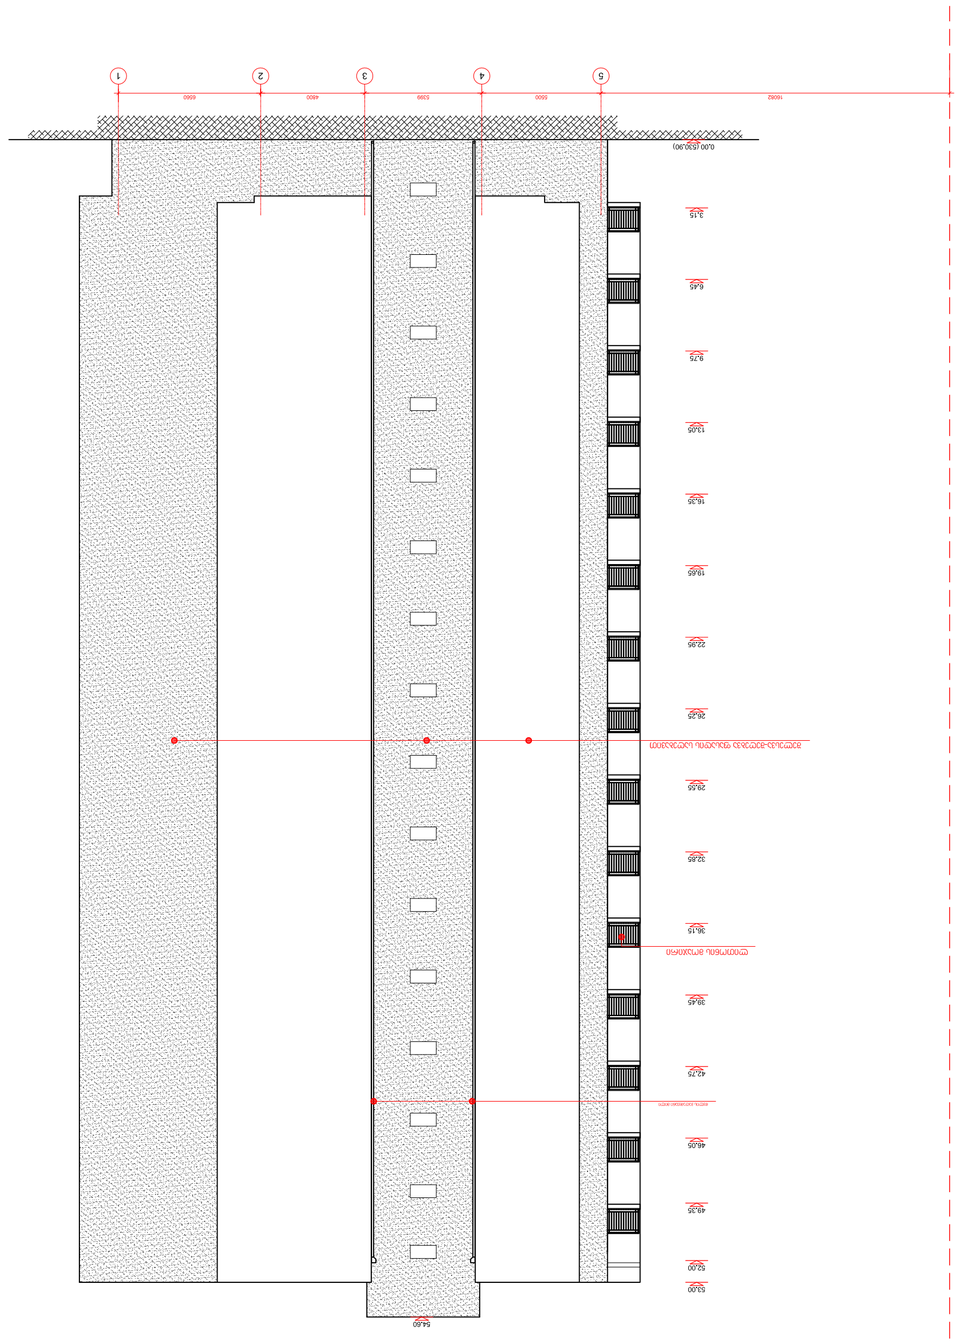



4056
5500
6500
3
2
1
3.15
6.45
9.75
13.05
16.35
19.65
22.95
26.25
29.55
(32.85)
36.15
39.45
42.75
46.05
49.35
ფასადი 1-3 ღერძებიდან 1:200
ფასადი 3-1 ღერძებიდან

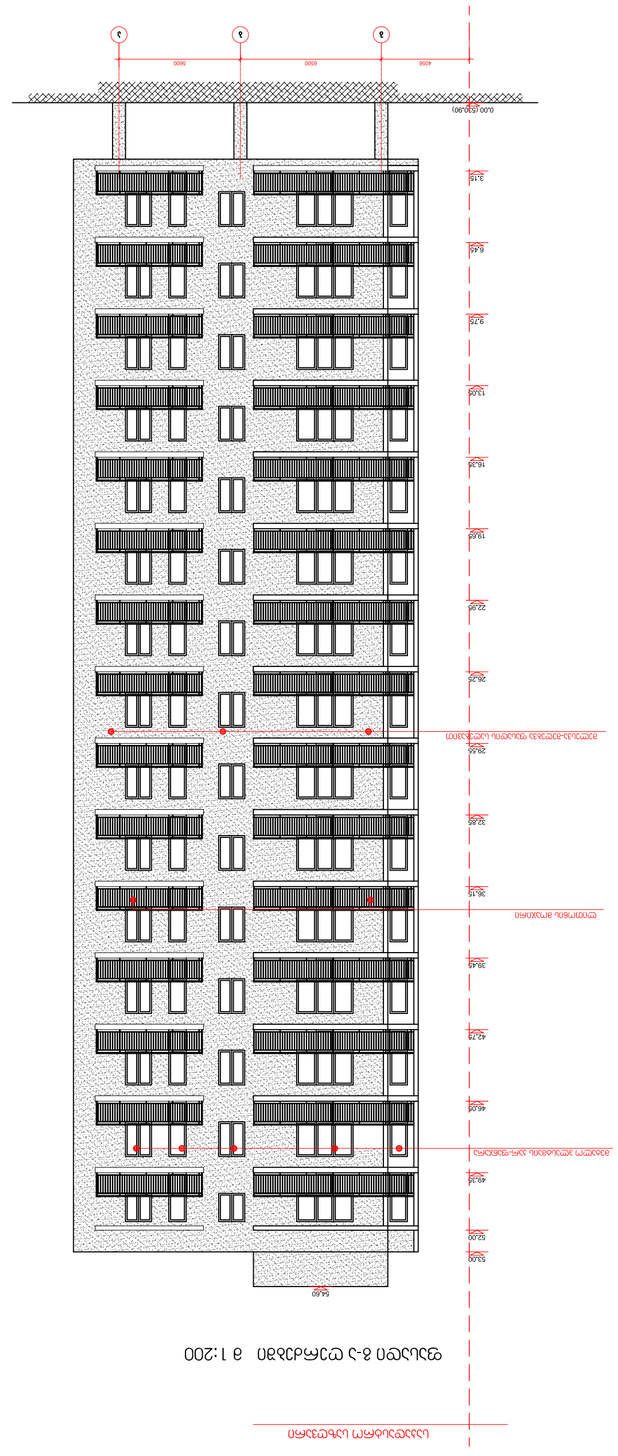

