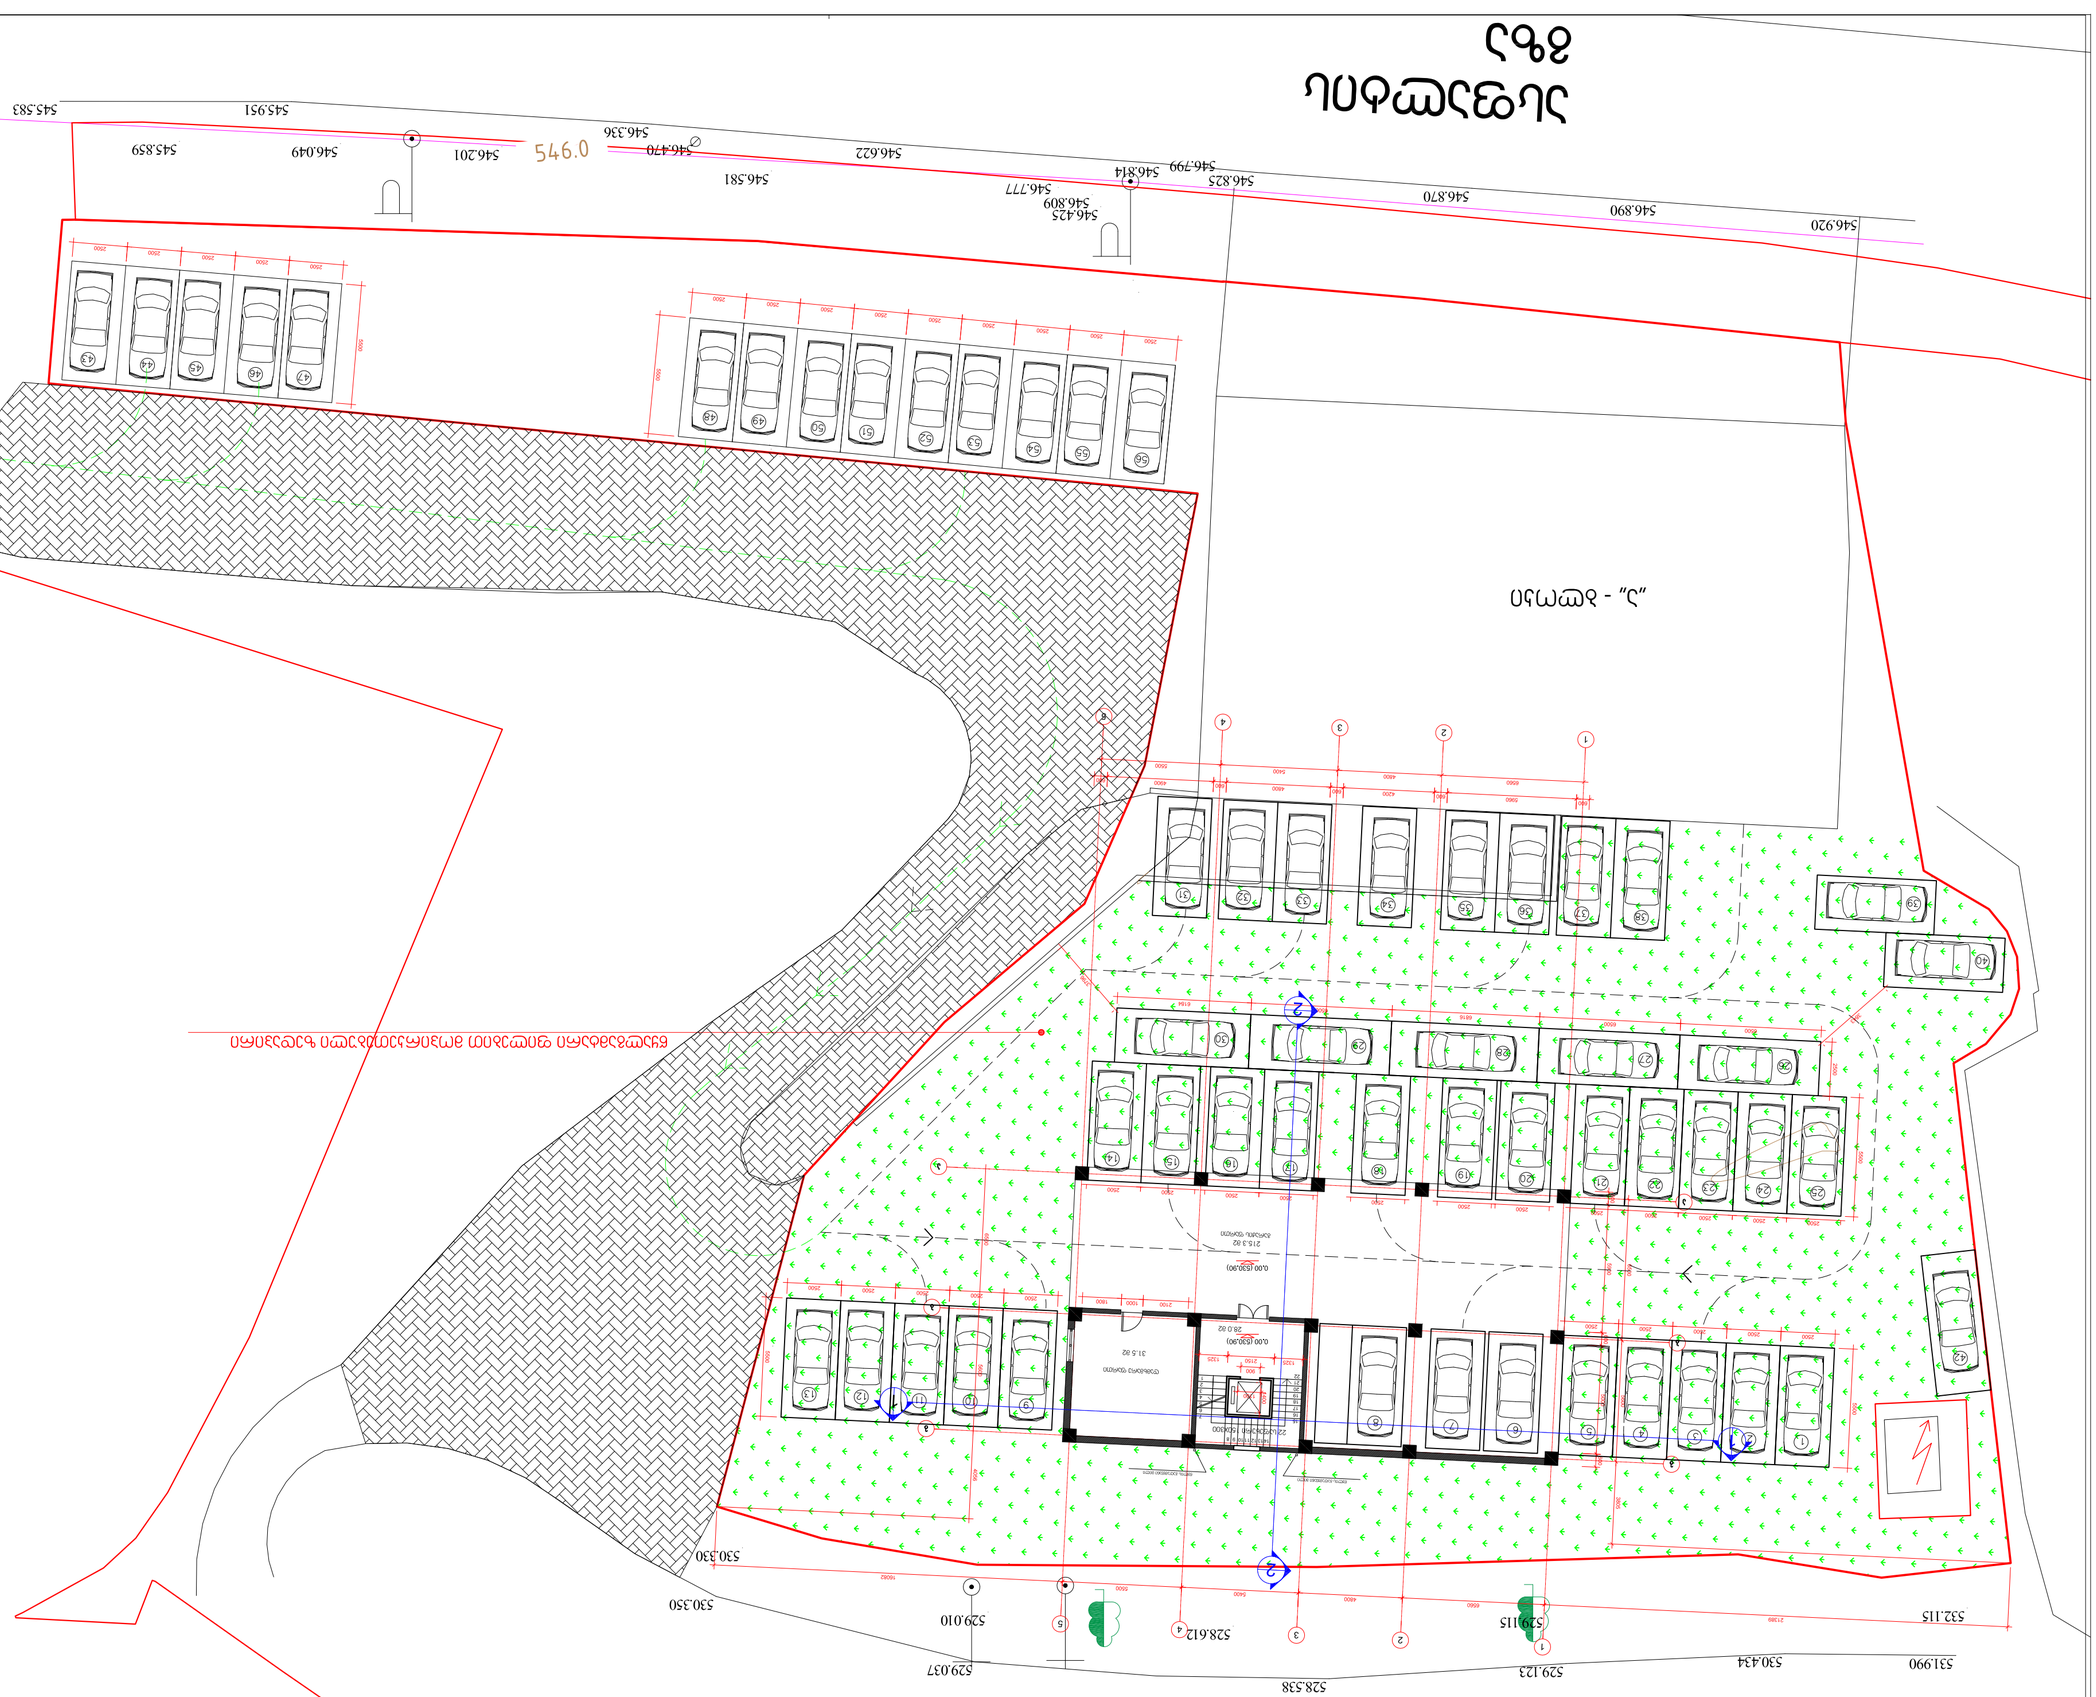
546.920
546.890
546.870
546.825
546.799
546.814
546.777
546.809
546.425
546.581
546.622
546.470
546.336
546.201
546.049
545.859
545.951
545.583
546.0
530.330
530.350
529.037
529.010
528.538
528.612
529.123
529.115
530.434
531.990
532.115
215.3 ѕ2
0.00 (530.90)
28.0 ѕ2
0.00 (530.90)
31.5 ѕ2





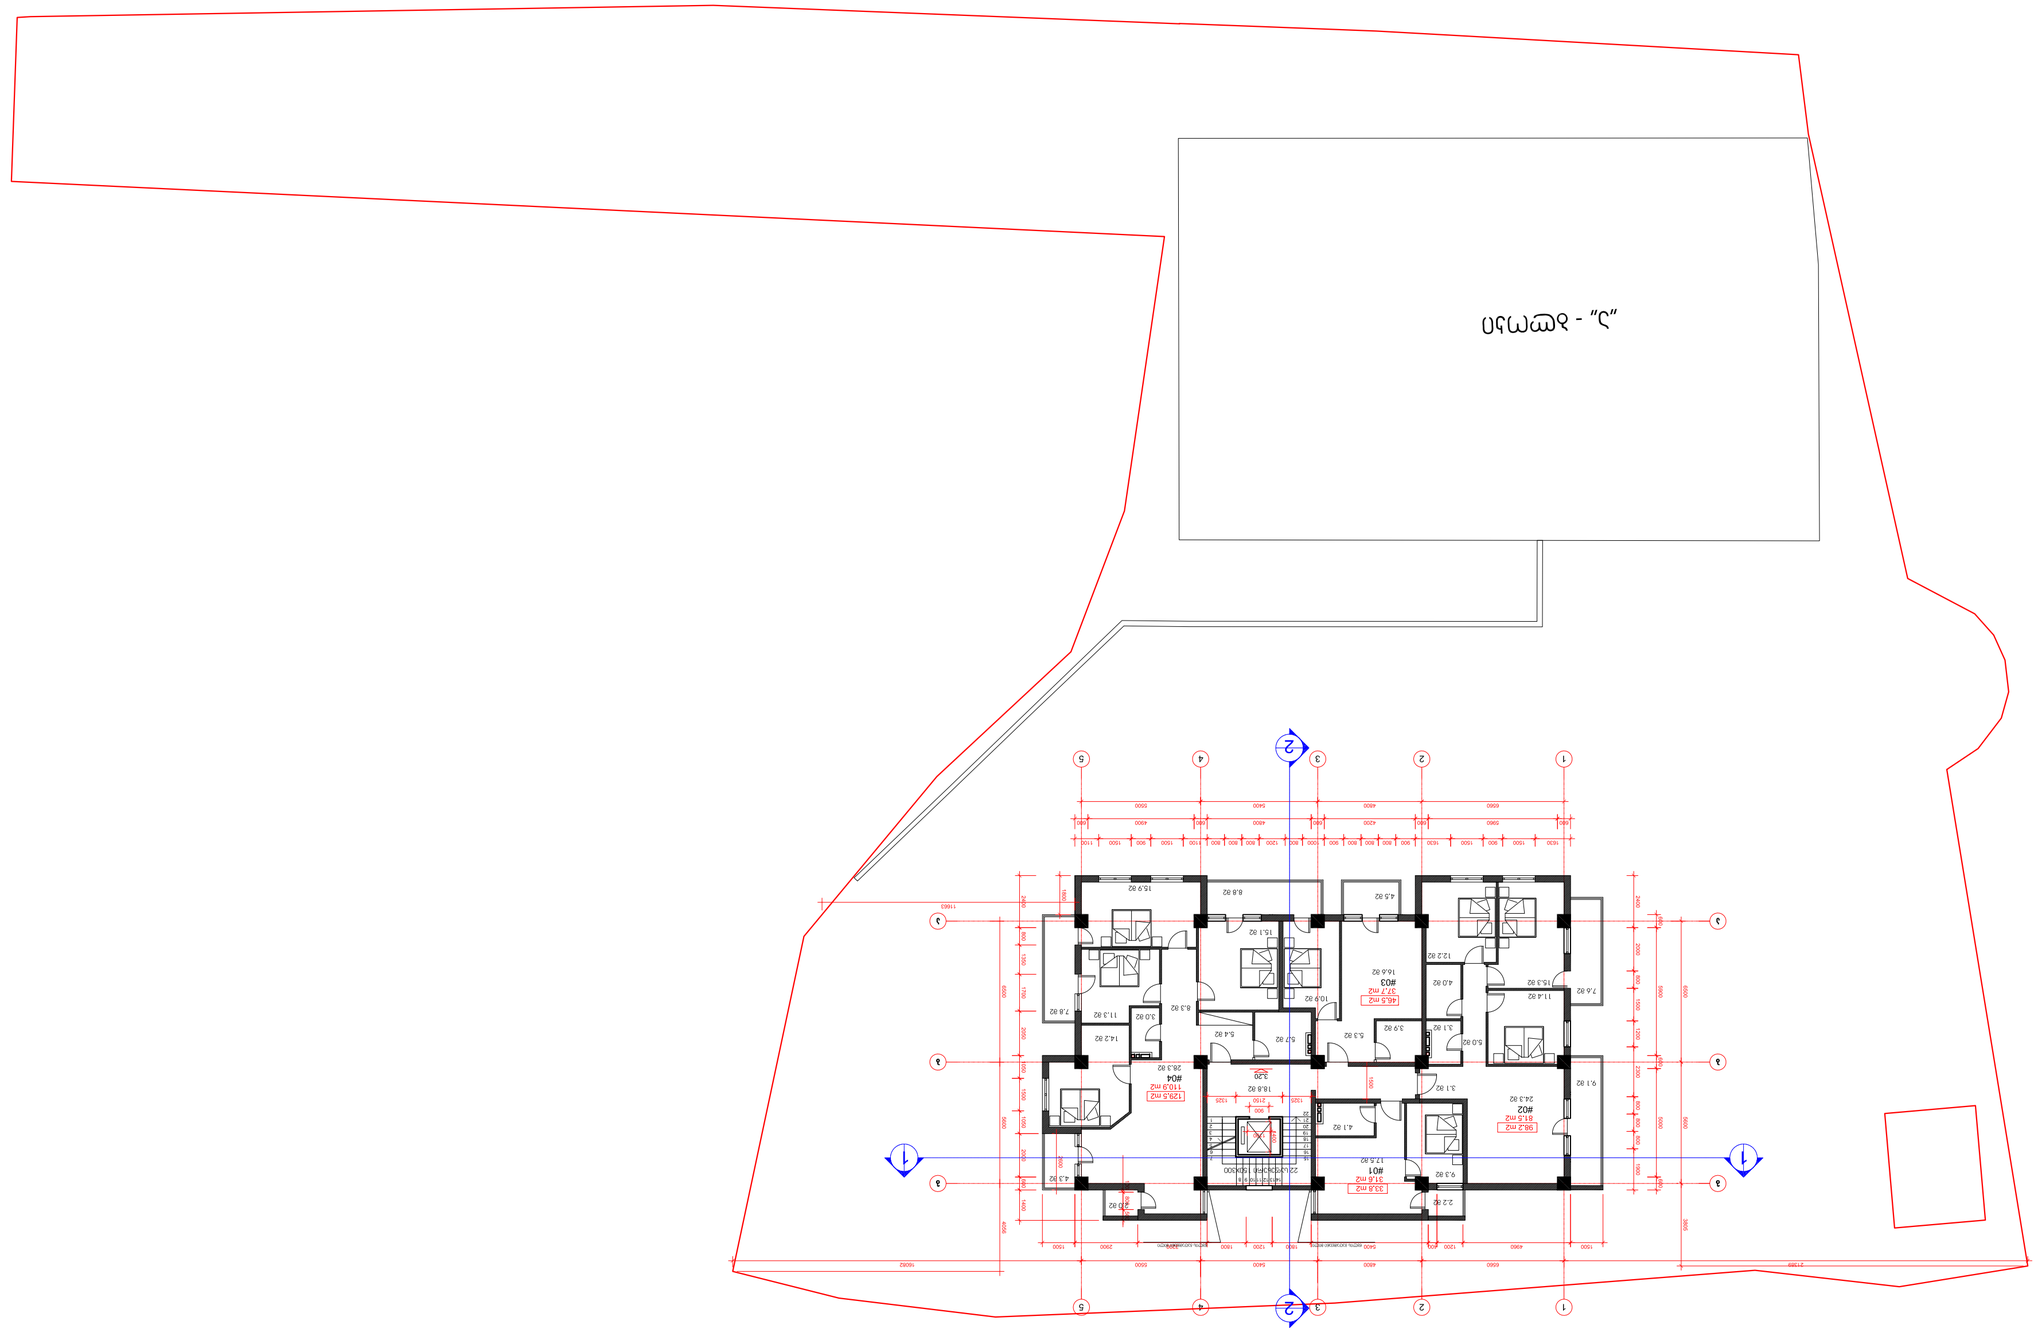

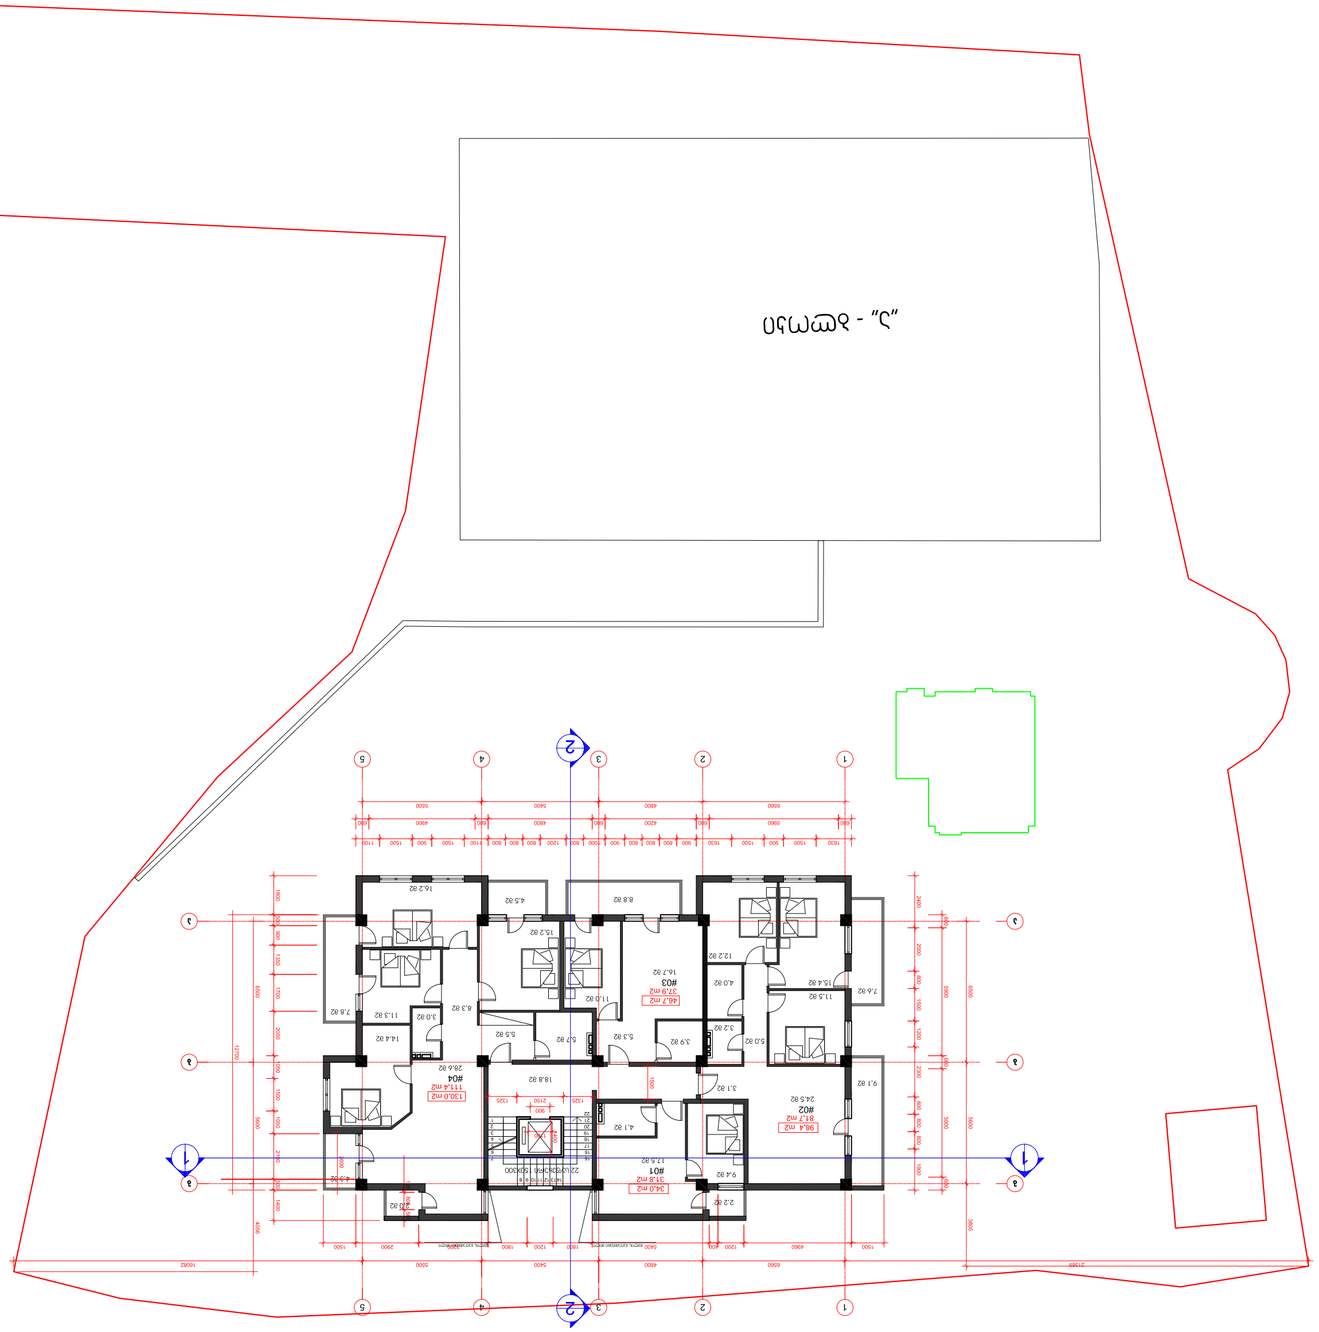
1
2
3
4
5
1
2
3
4
5
1
2
3
4
5

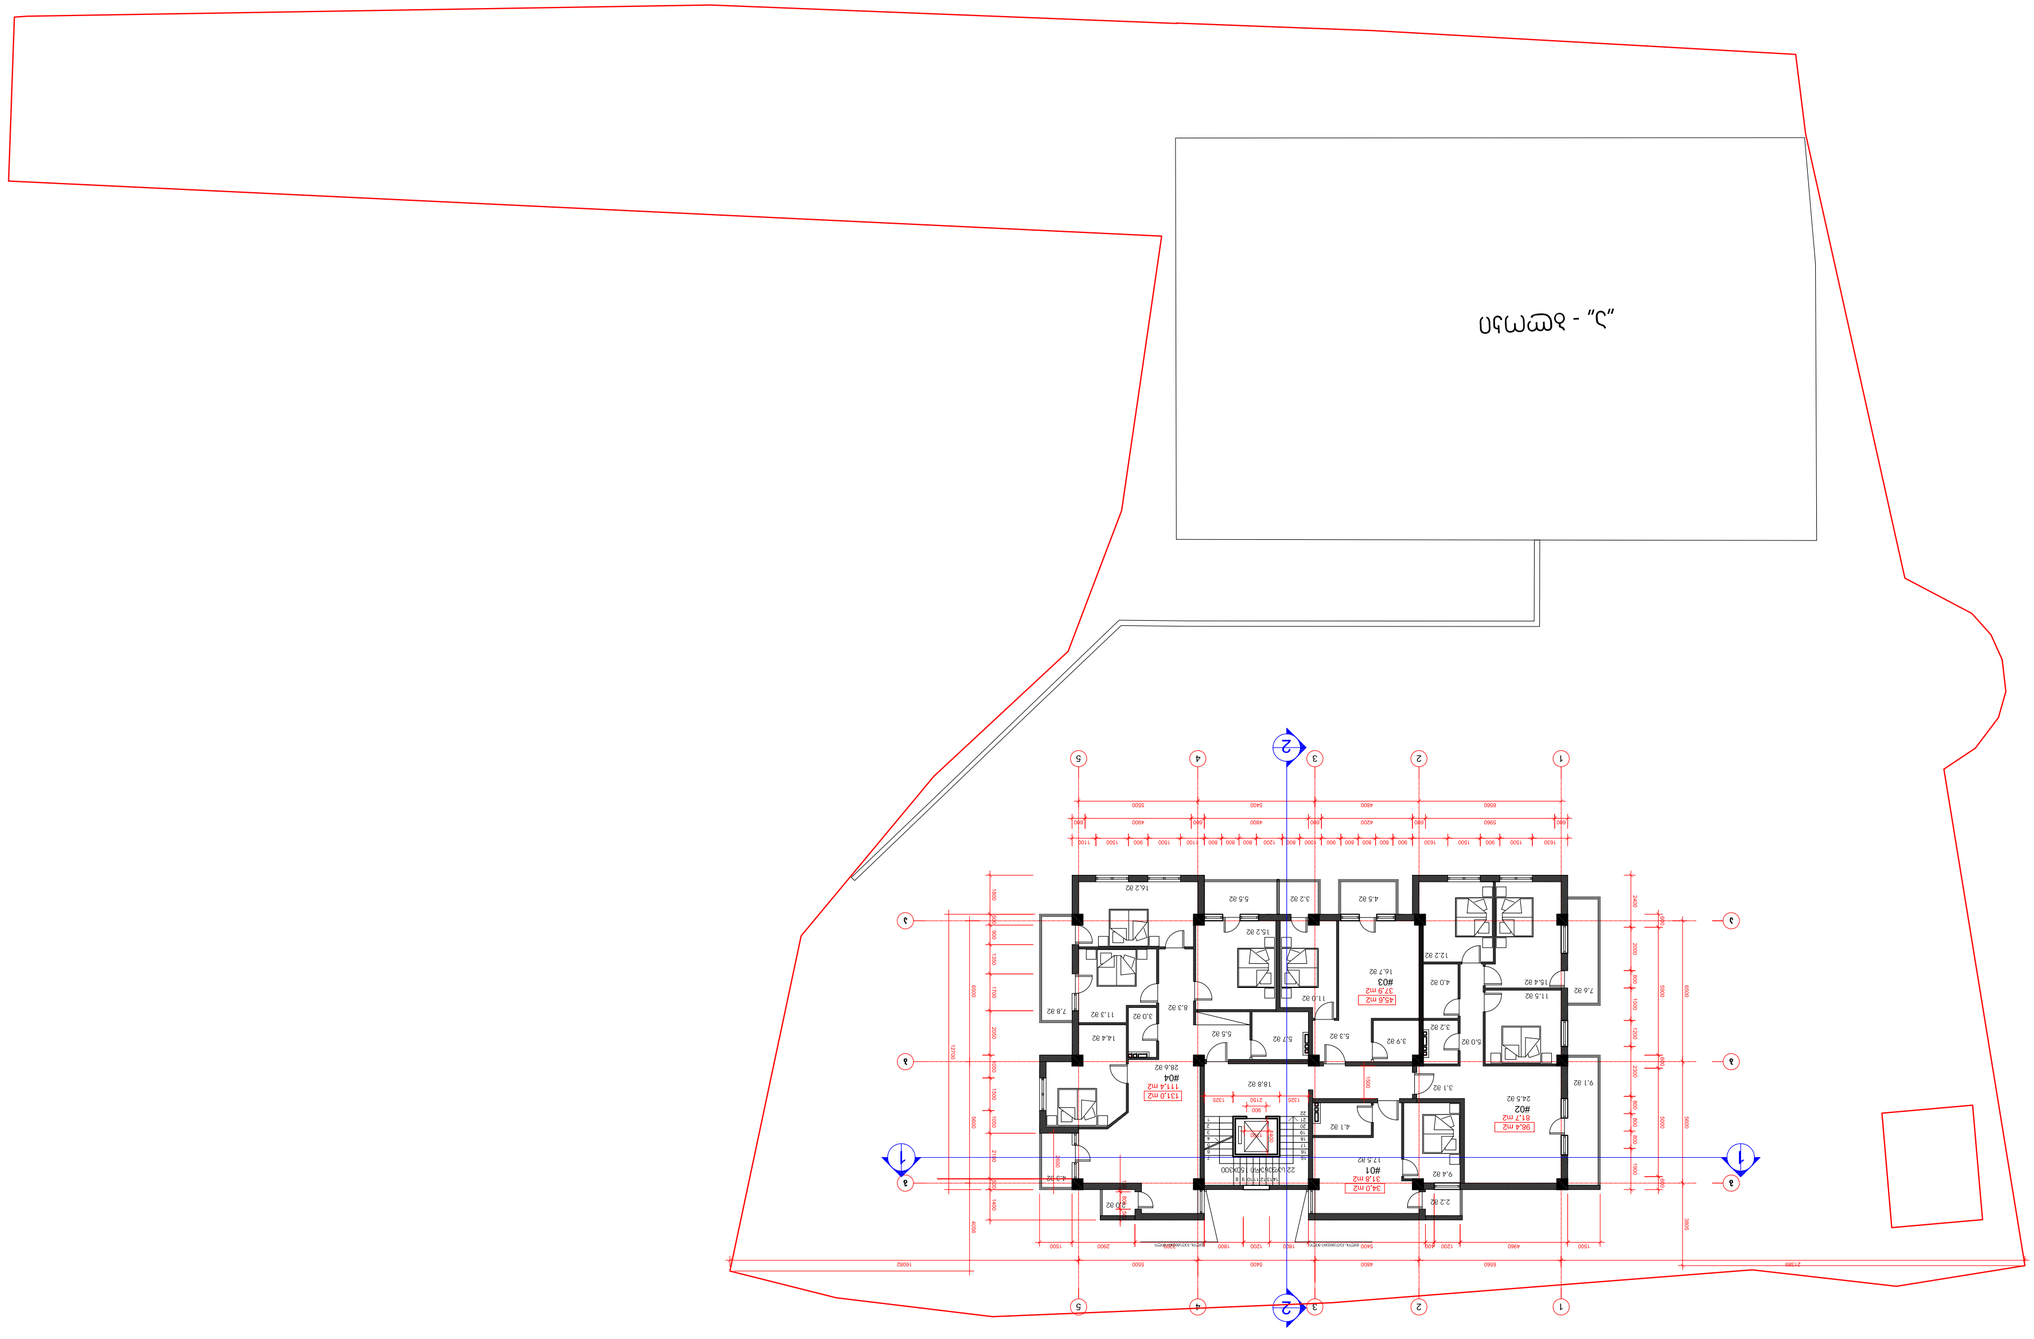
„Ა“ - ბლოკი
1
2
3
4
5
1
2
3
4
5
1
2
3
1
2
3
1
2
3

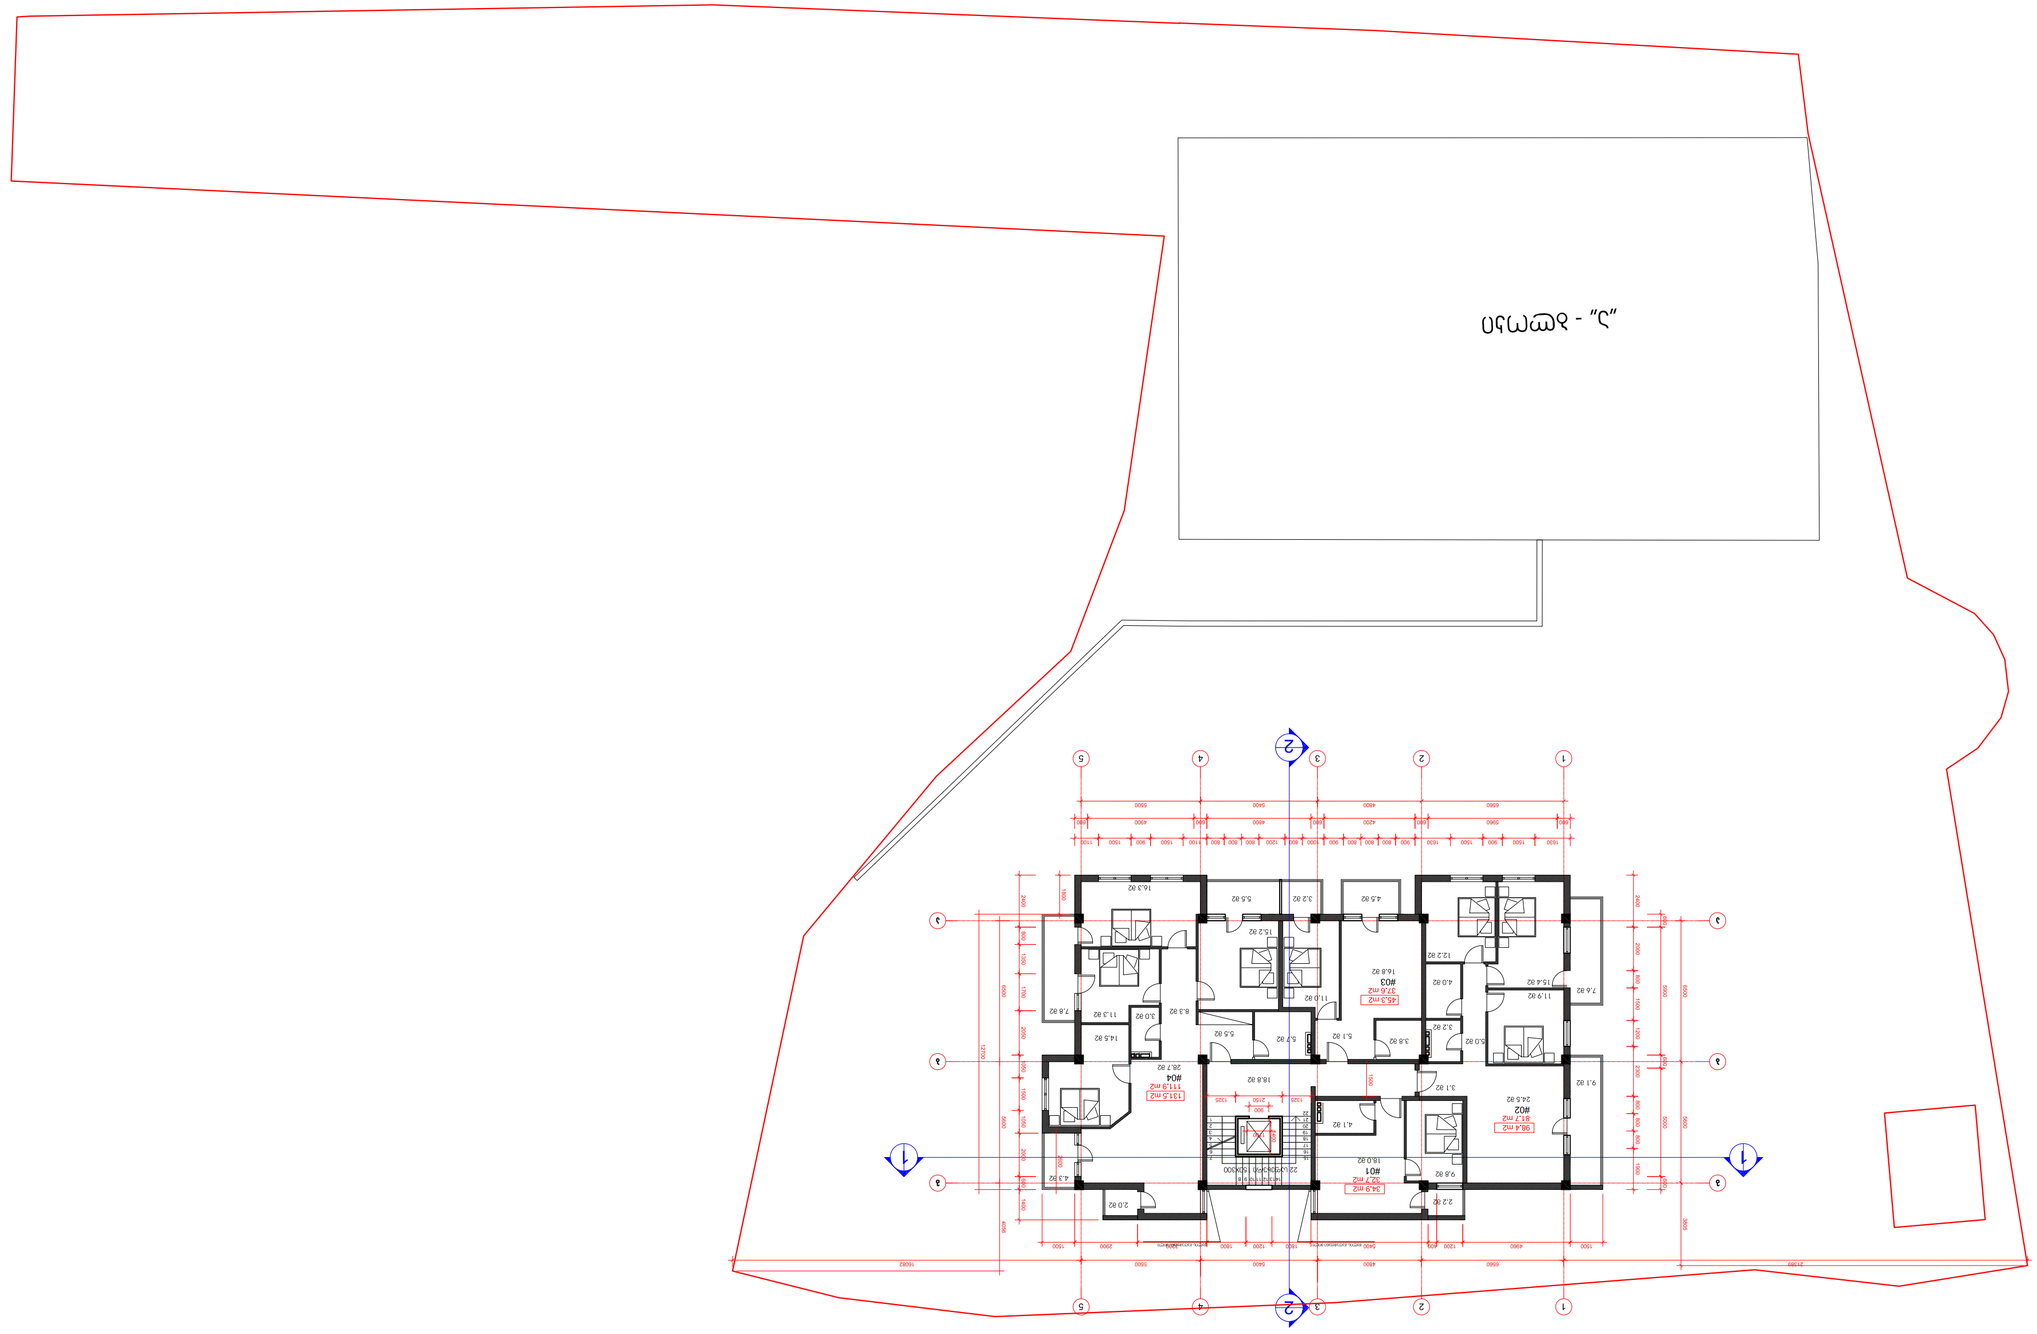



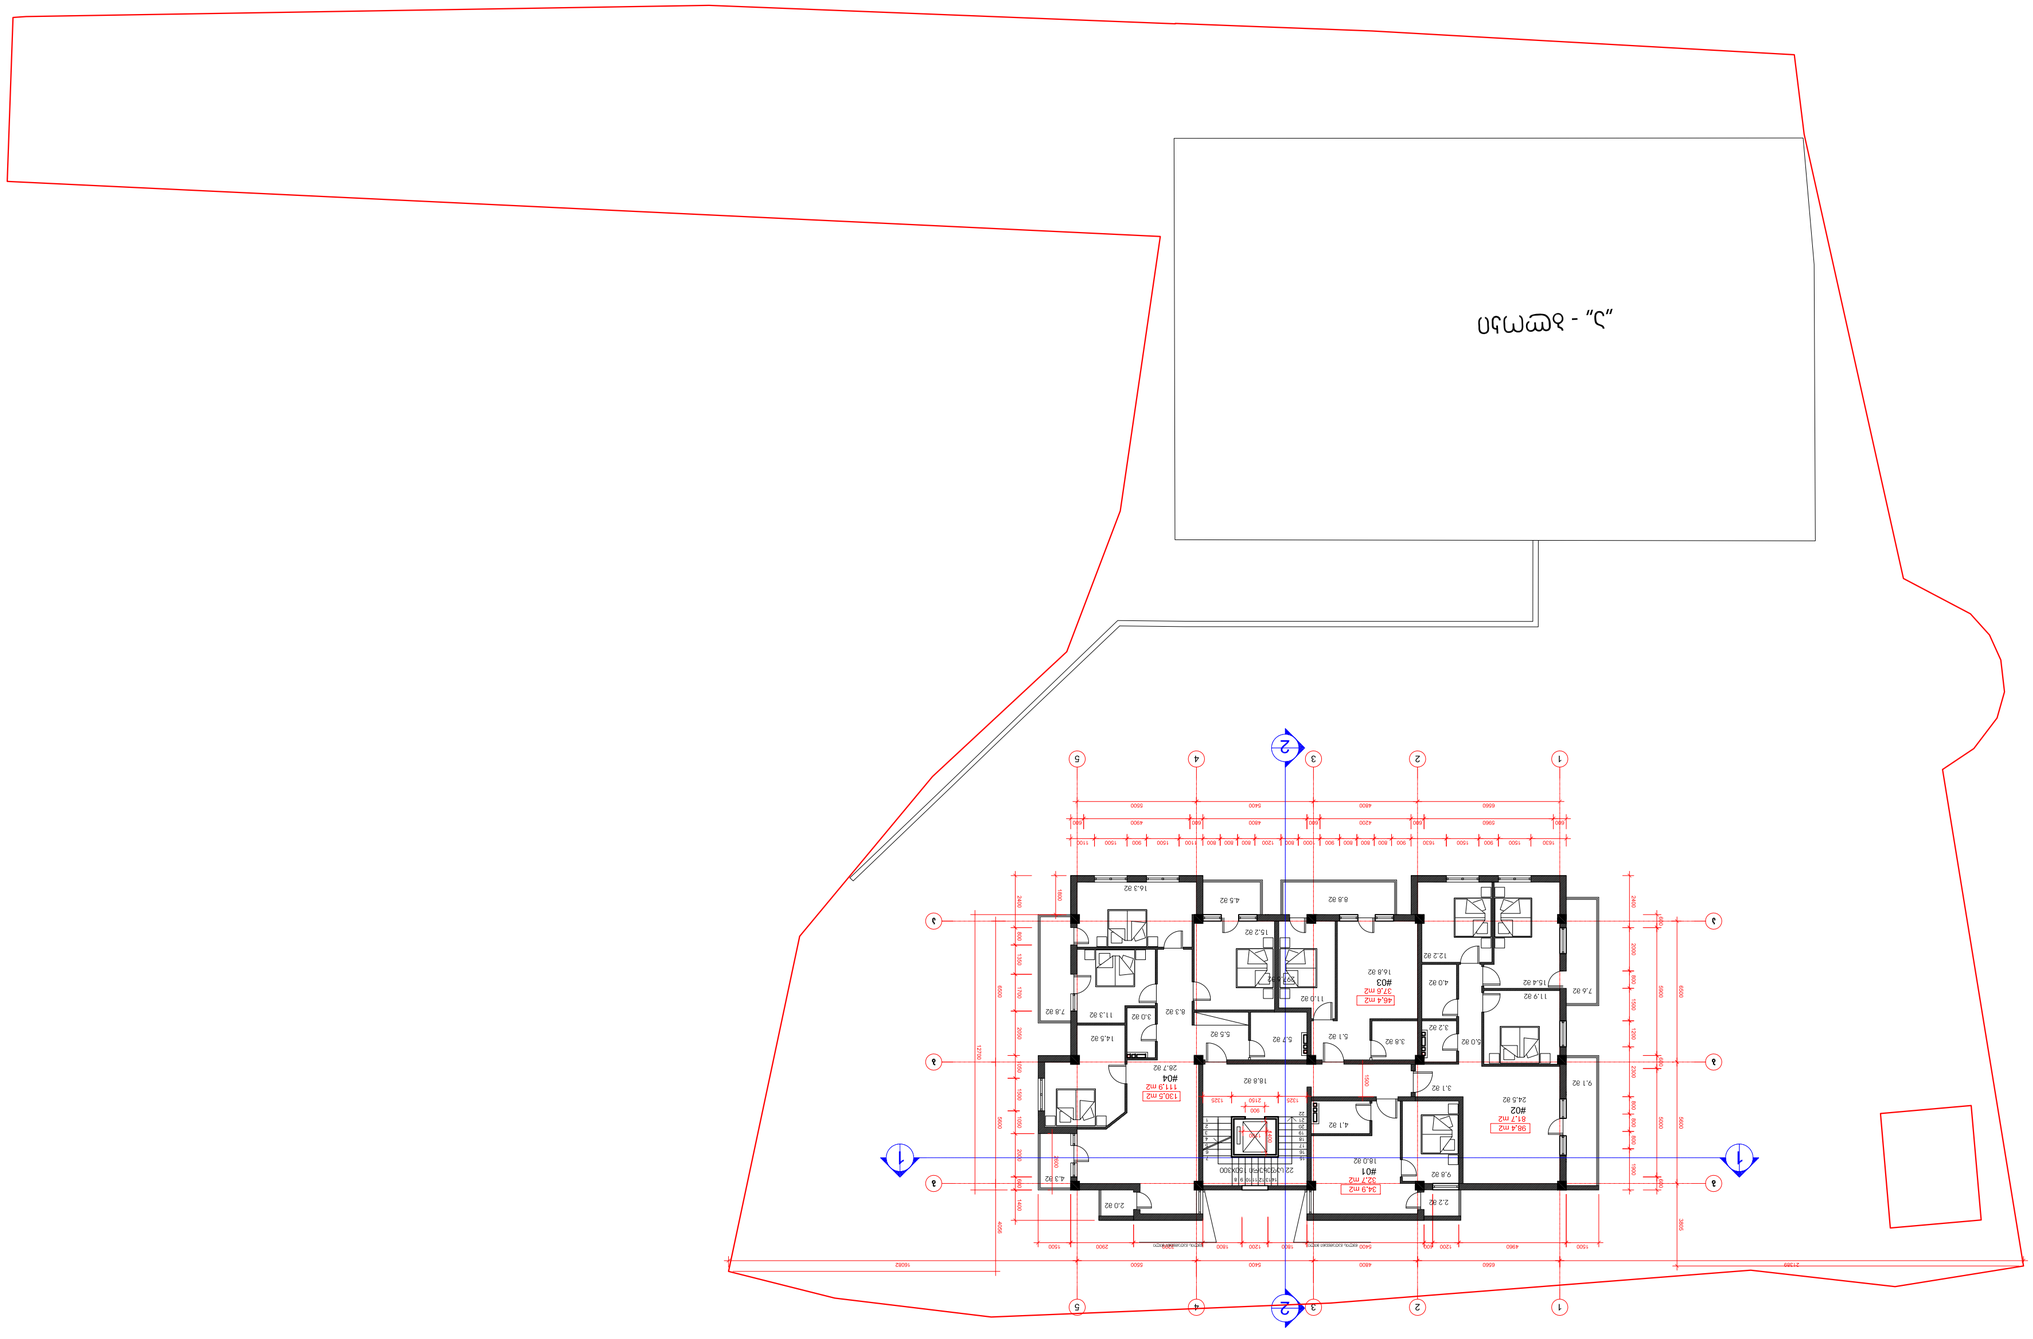







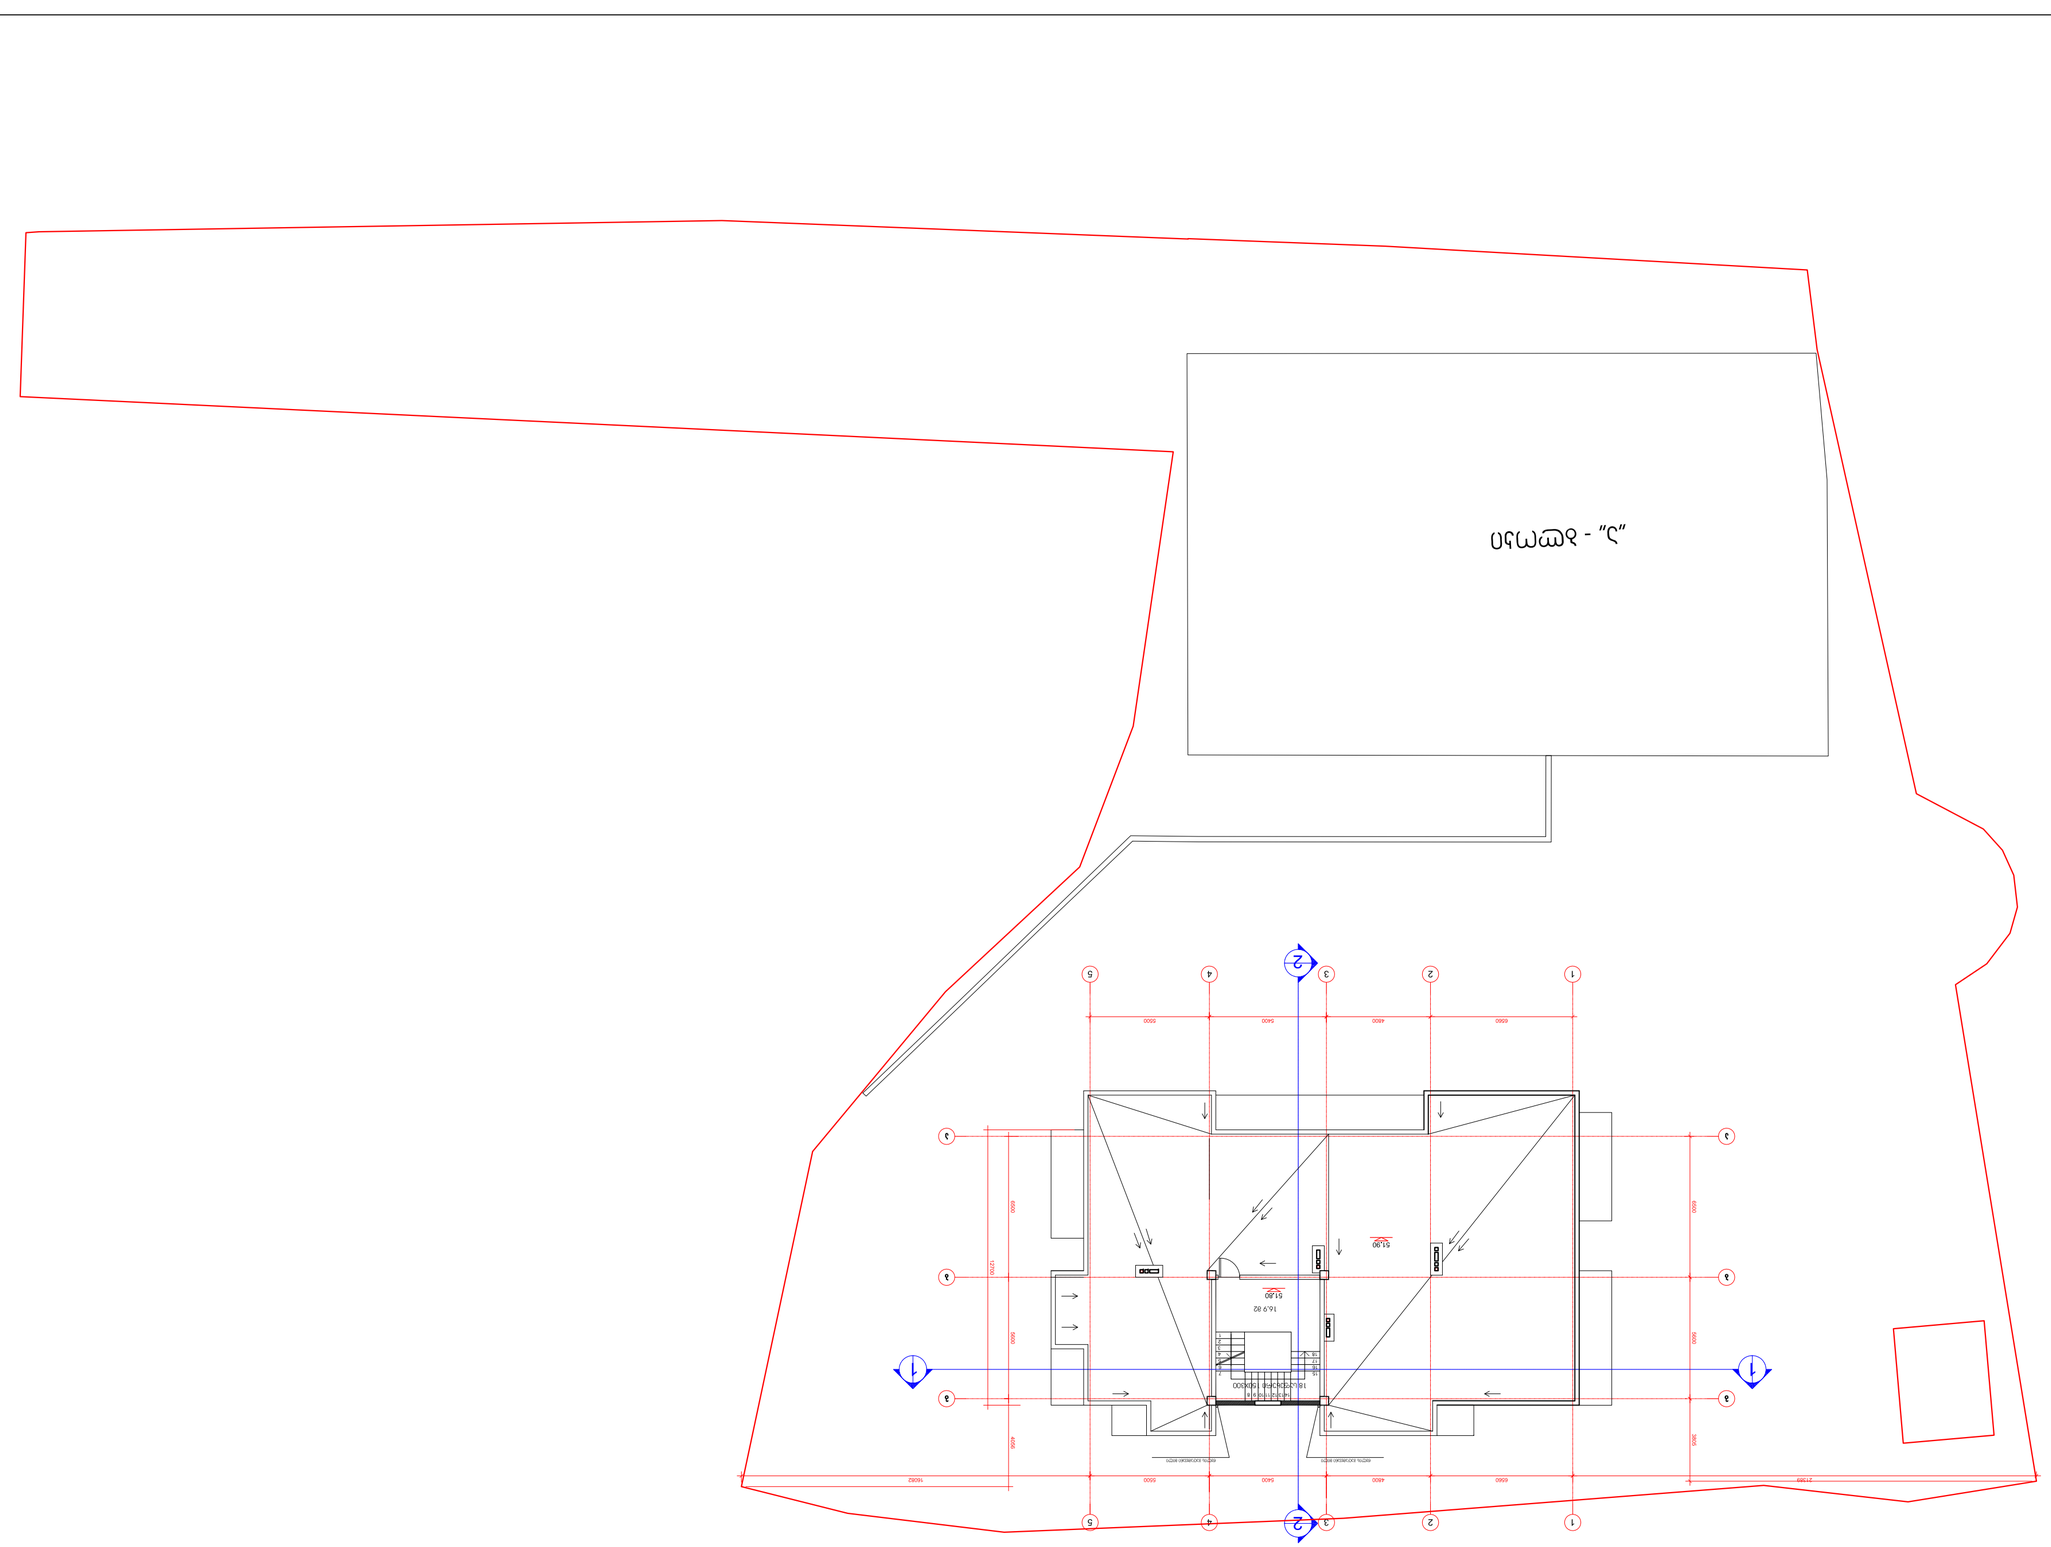
1
2
1
2
1
2
3
4
5
1
2
3
4
5
1
2
3
4
1
2
3
4
1
2
3
4

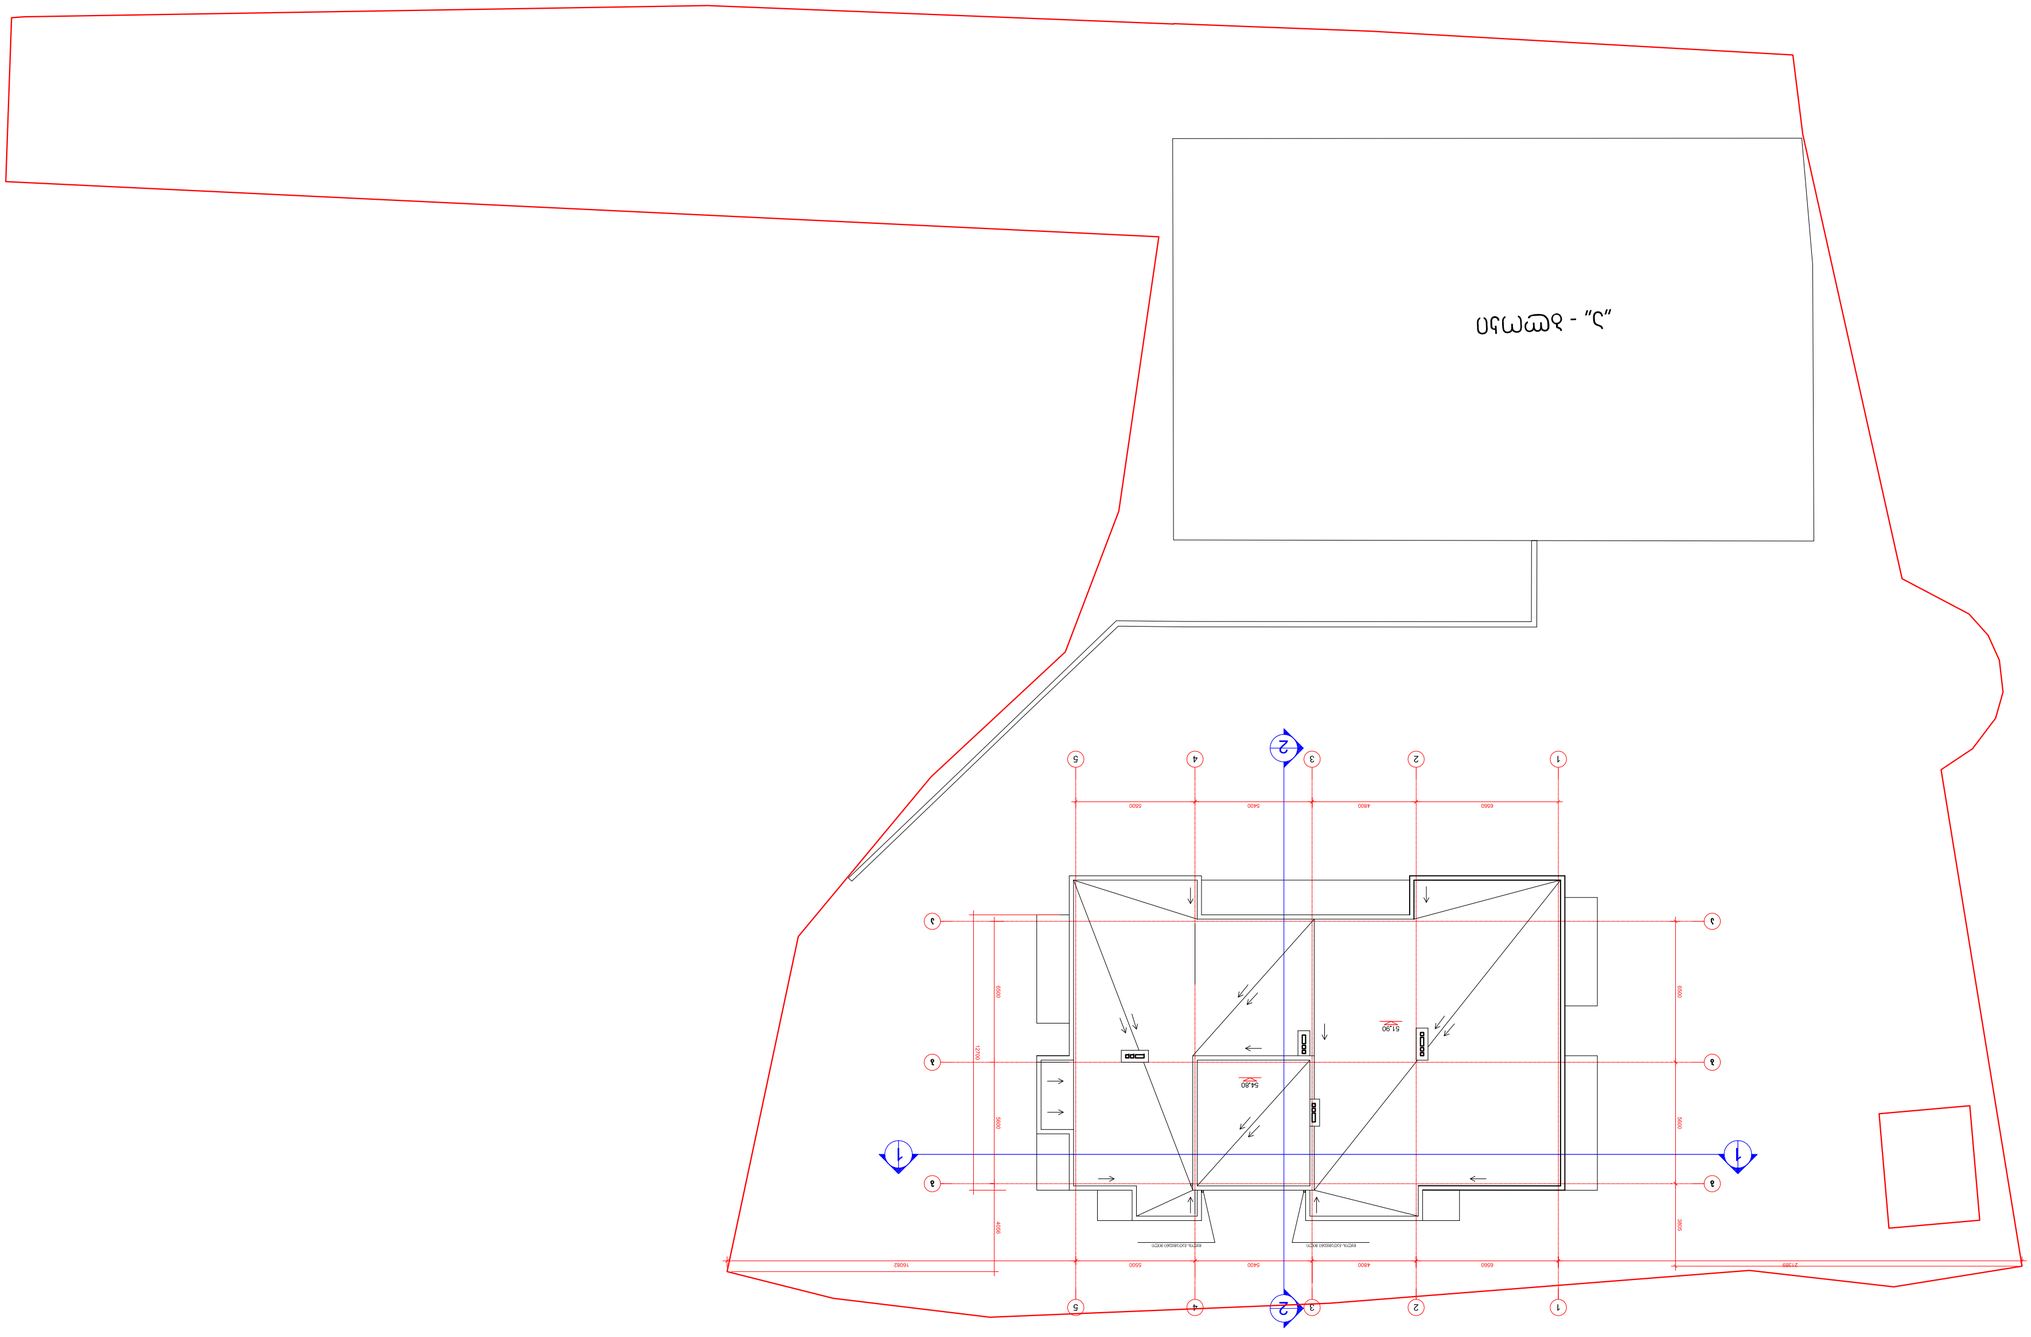
1
2
1
2
1
2
3
4
5
1
2
3
4
5
А
А
Б
Б
В
В
Г
Г
Д
Д
1
2
3
4
5
А
Б
В
Г
Д
1
2
3
4
5
А
Б
В
Г
Д
1
2
3
4
5
А
Б
В
Г