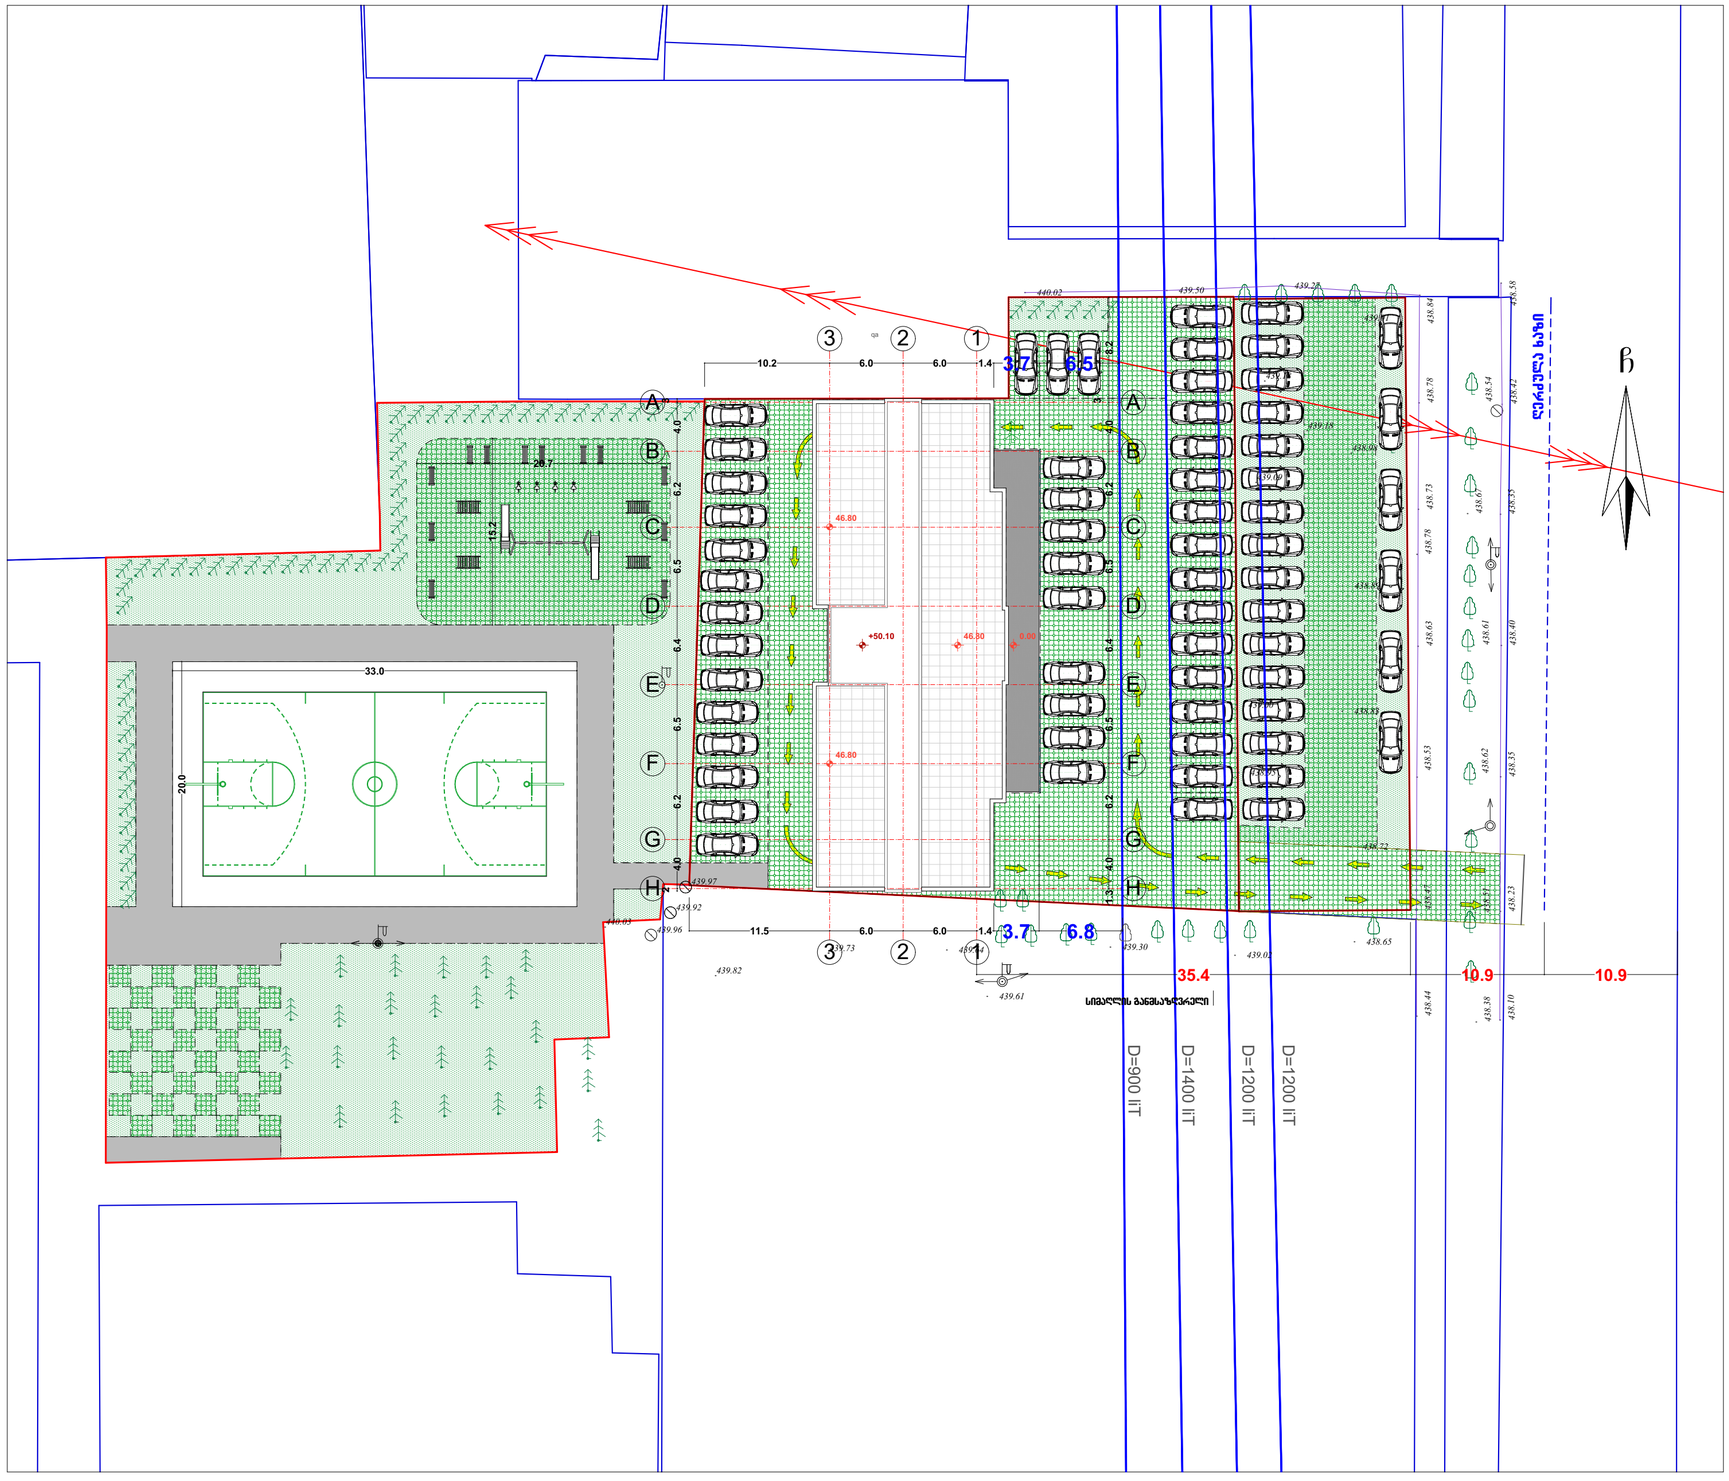

მასშტაბი	1 : 500	A-3

ექსპლიკაცია

პრ. დასახელება

დამკვეთი

შემსრულებელი

თანამდებობა	გვარი	ხელმოწერა
დირექტორი	----------	
პრ.პეპორი	ზ.ბეჟუაშვილი	
შეასრულა	ზ.ბეჟუაშვილი	

ნახაზის დასახელება

გენგეგმა

სტადია	ფურცელი№	ფურცლები
პრ		

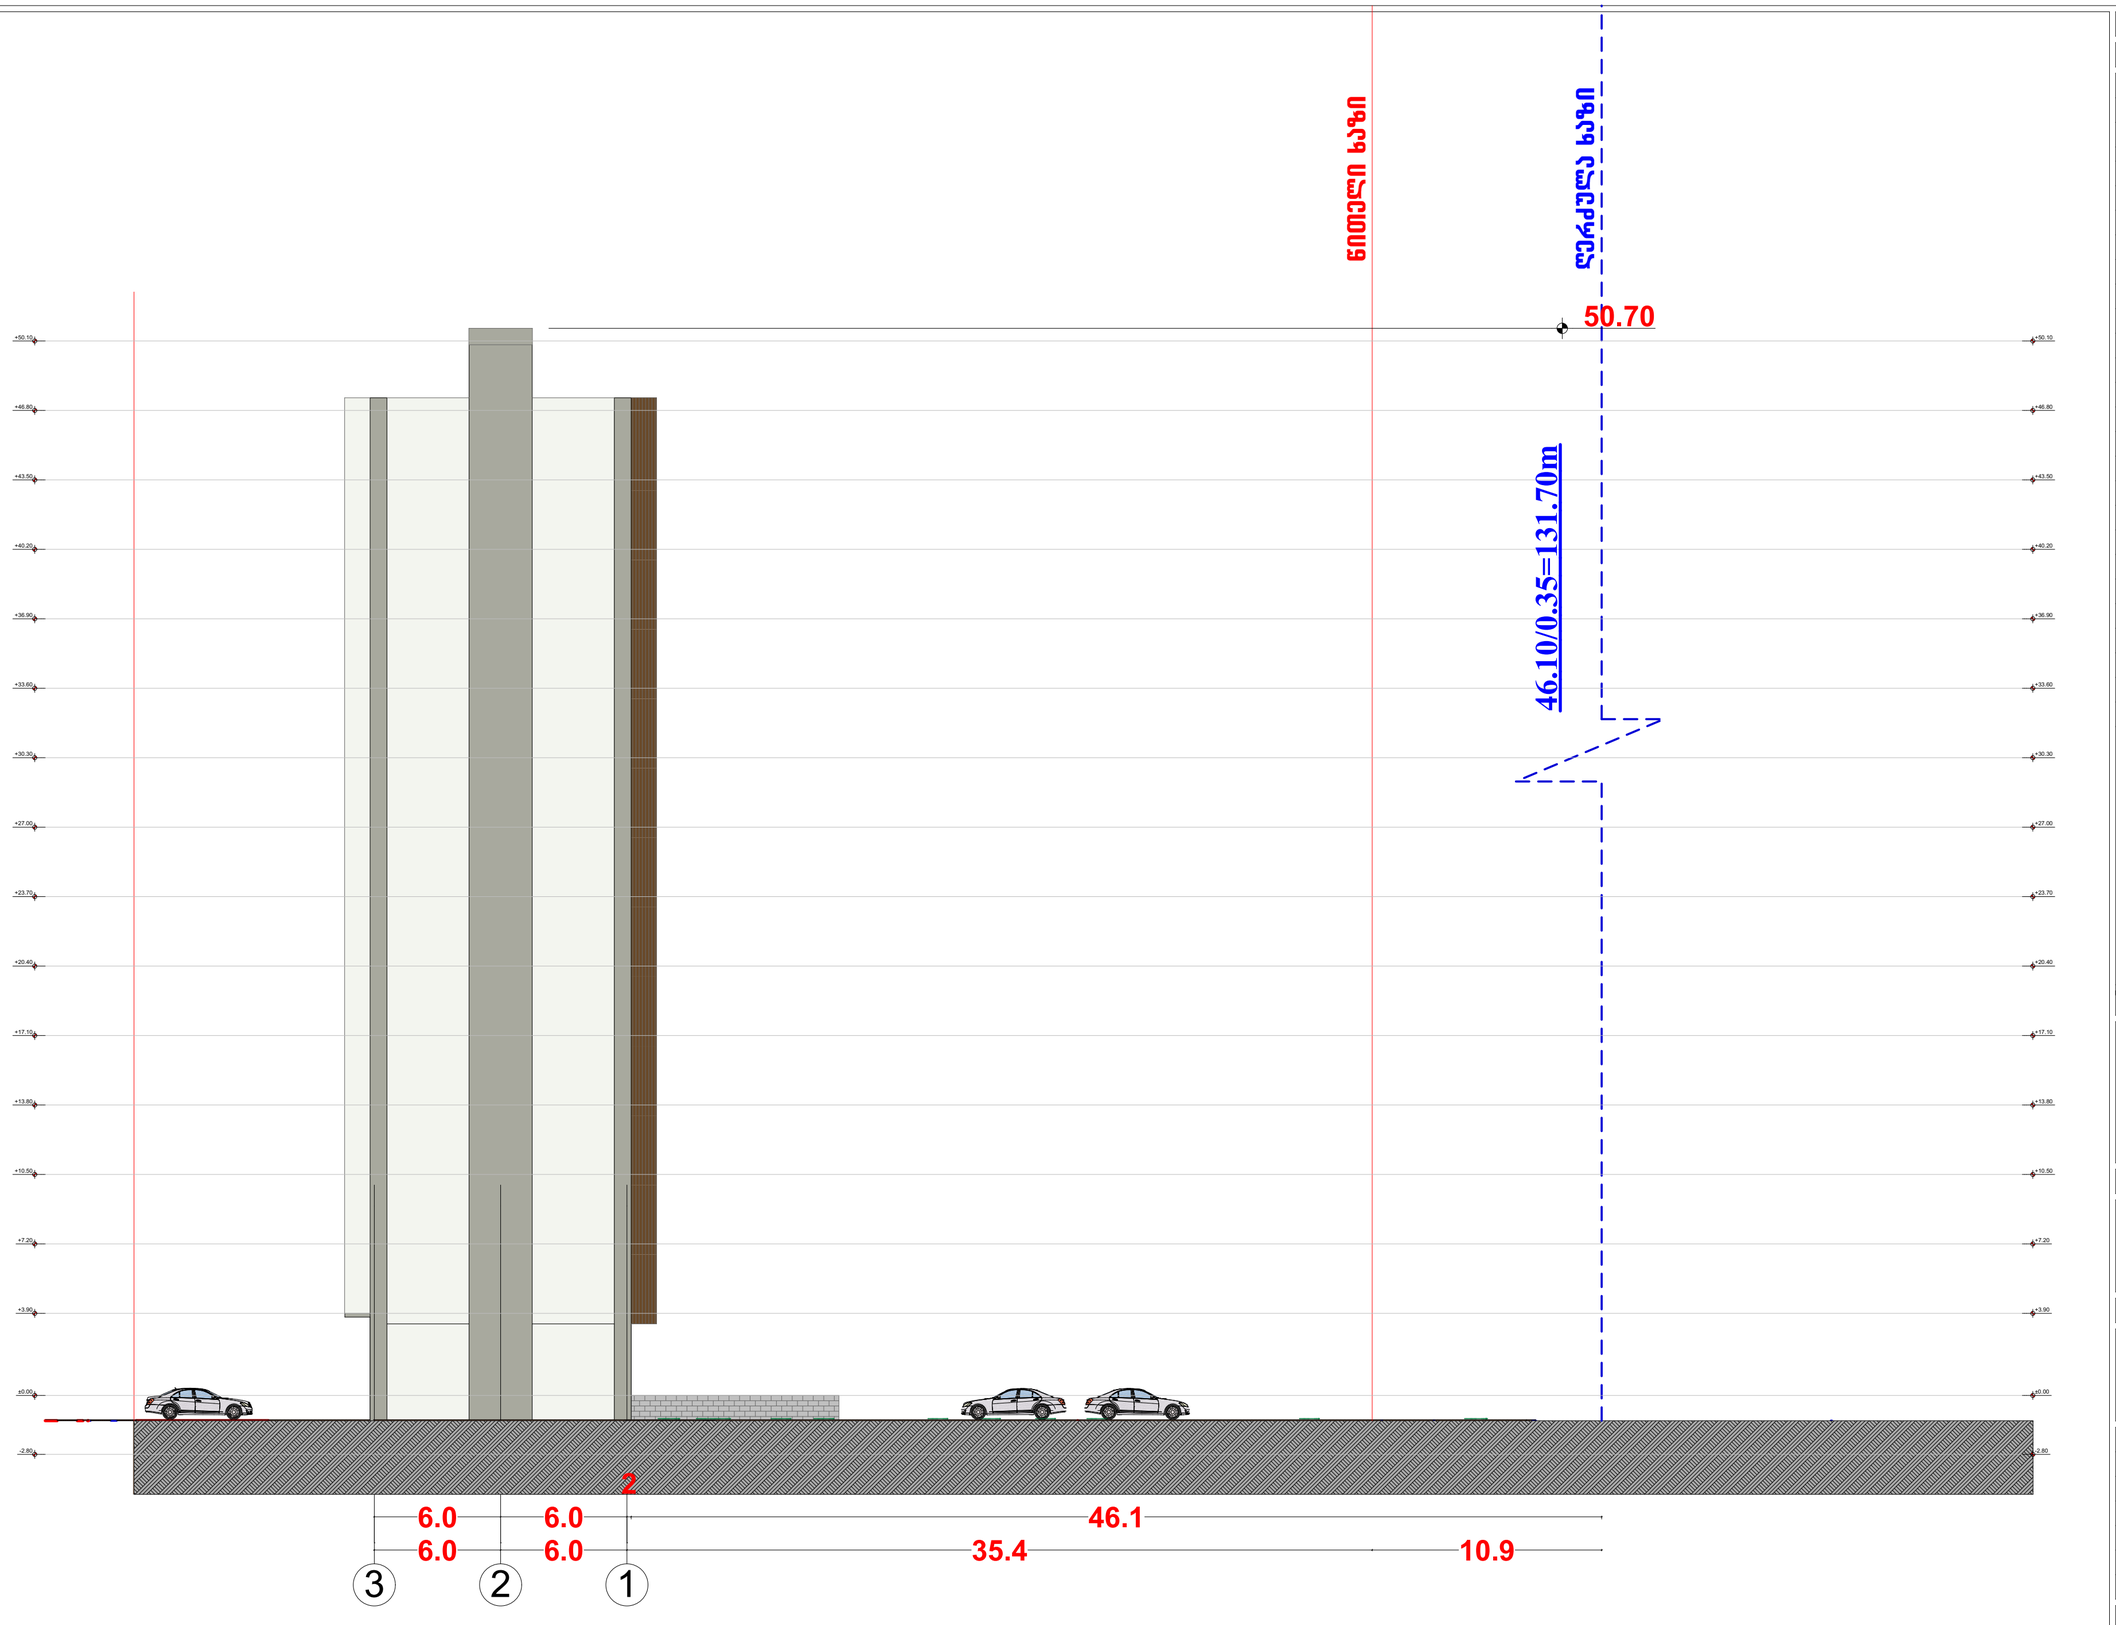

მასშტაბი	1 : 500	A-3

ექსპლიკაცია

პრ. დასახელება

დამკვეთი

შემსრულებელი

თანამდებობა	გვარი	ხელმოწერა
დირექტორი	----------	
პრ.პეტორი	გ.ბეჟუაშვილი	
შეასრულა	გ.ბეჟუაშვილი	

ნახაზის დასახელება

სიმაღლის განსაზღვრა

სტადია	ფურცლის№	ფურცლები
პრ		