მასშტაბი	1 : 500	A-3

ექსპლიკაცია

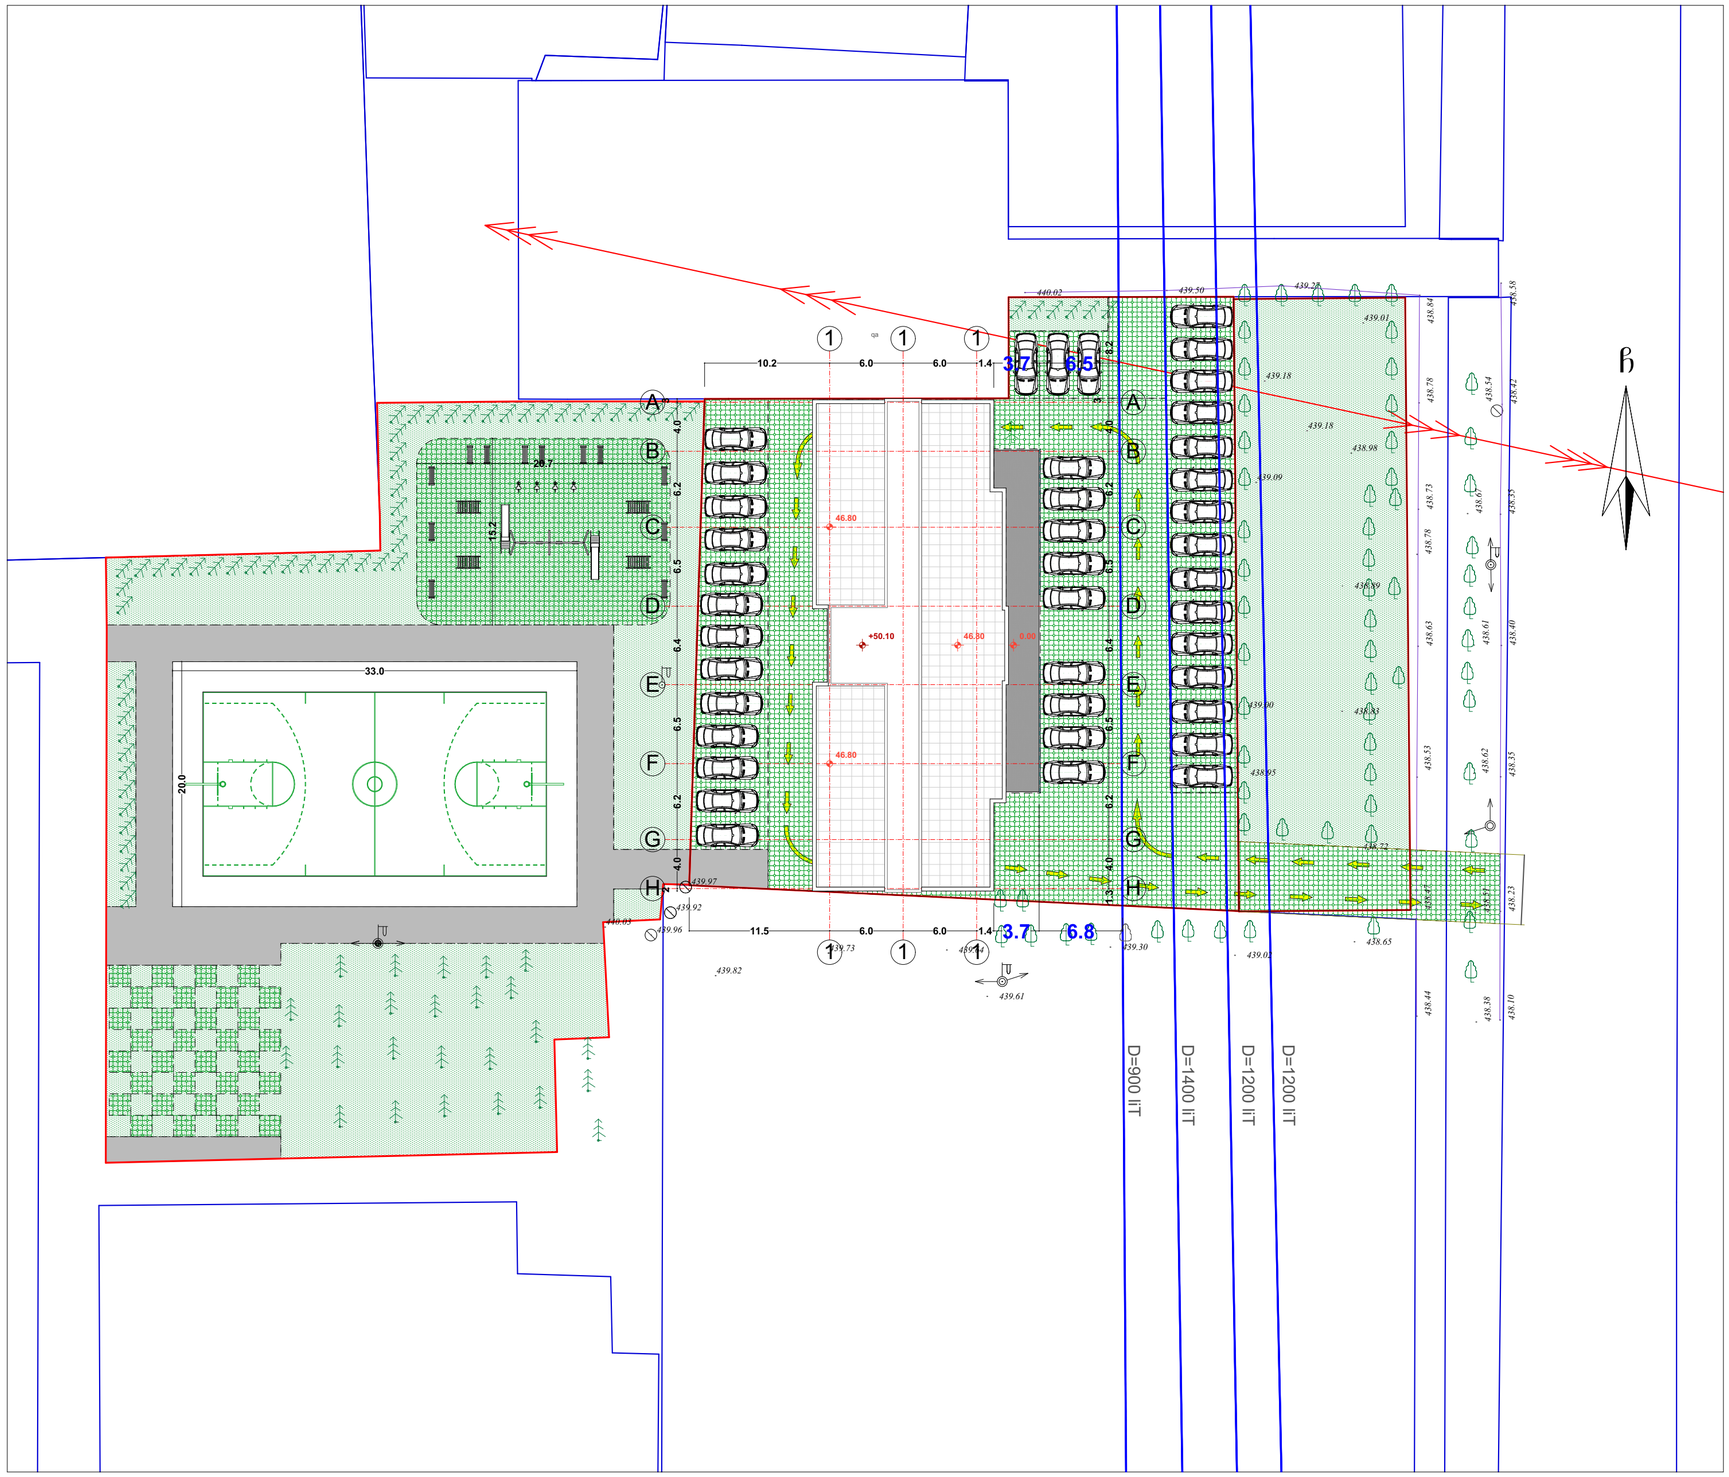

პრ. დასახელება

დამკვეთი

შემსრულებელი

თანამდებობა	გვარი	ხელმოწერა
დირექტორი	----------	
პრ.ავტორი	გ.გეჟუაშვილი	
შეასრულა	გ.გეჟუაშვილი	

ნახაზის დასახელება

გენგეგმა

სტადია	ფურცელი№	ფურცლები
პრ		

საკადასტრო ნაკვეთის საზღვრები

საკადასტრო ნაკვეთი 6

საკადასტრო ნაკვეთი 1

საკადასტრო ნაკვეთი 2

საკადასტრო ნაკვეთი 3

01.10.06.010.001

01.10.06.009.001

01.10.06.009.002

01.10.06.009.003

01.10.06.009.004

01.10.06.009.005

01.10.06.009.047

01.10.06.009.045

01.10.06.009.044

01.10.06.009.042

01.10.06.009.020

01.10.06.009.028

01.10.06.008.018

01.10.06.010.022

01.10.06.010.013

01.10.06.010.011

01.10.06.010.004

01.10.06.012.060

01.10.06.003.007

01.10.06.003.005

01.10.06.003.004

01.10.06.005.6

01.00.404

01.00.194

01.00.863

01.01.401

01.01.392

72.00

01.00

1961

1.5716



















მასშტაბი	1 : 500	A-3

ექსპლიკაცია

პრ. დასახელება

დამკვეთი

შემსრულებელი

თანამდებობა	გვარი	ხელმოწერა
დირექტორი	----------	
პრ.ავტორი	გ.ბეჟუაშვილი	
შეასრულა	გ.ბეჟუაშვილი	

ნახაზის დასახელება

რენდერი

სტადია	ფურცელი№	ფურცლები
პრ		

მასშტაბი	1 : 500	A-3

ექსპლიკაცია

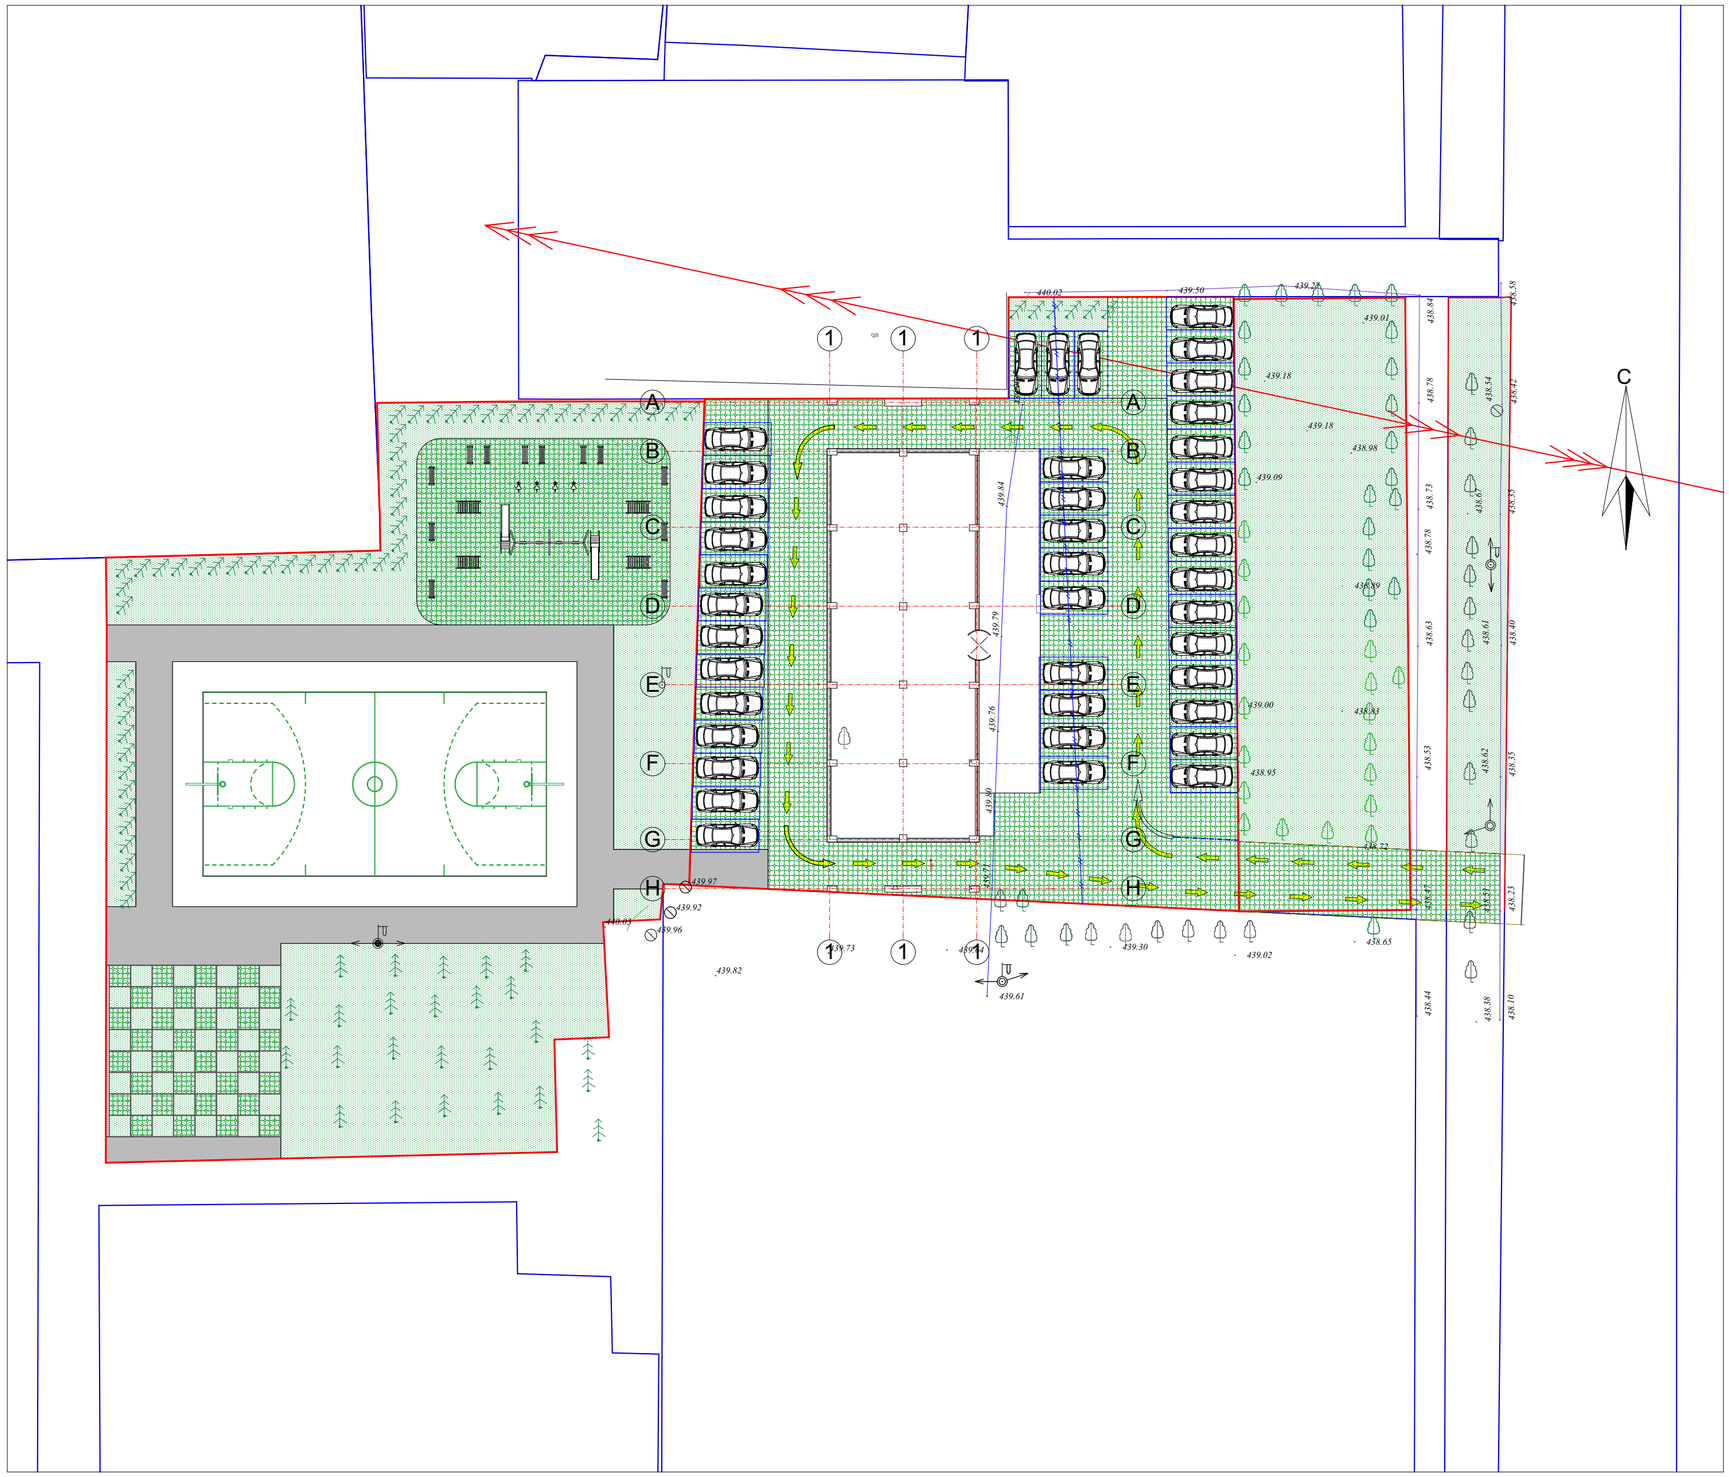

პრ. დასახელება

დამკვეთი

შემსრულებელი

თანამდებობა	გვარი	ხელმოწერა
დირექტორი	----------	
პრ.ავტორი	გ.გეჟუაშვილი	
შეასრულა	გ.გეჟუაშვილი	

ნახაზის დასახელება

ტრანსპორტის მოძრაობის სქემატური გეგმა

სტადია	ფურცელი№	ფურცლები
პრ		

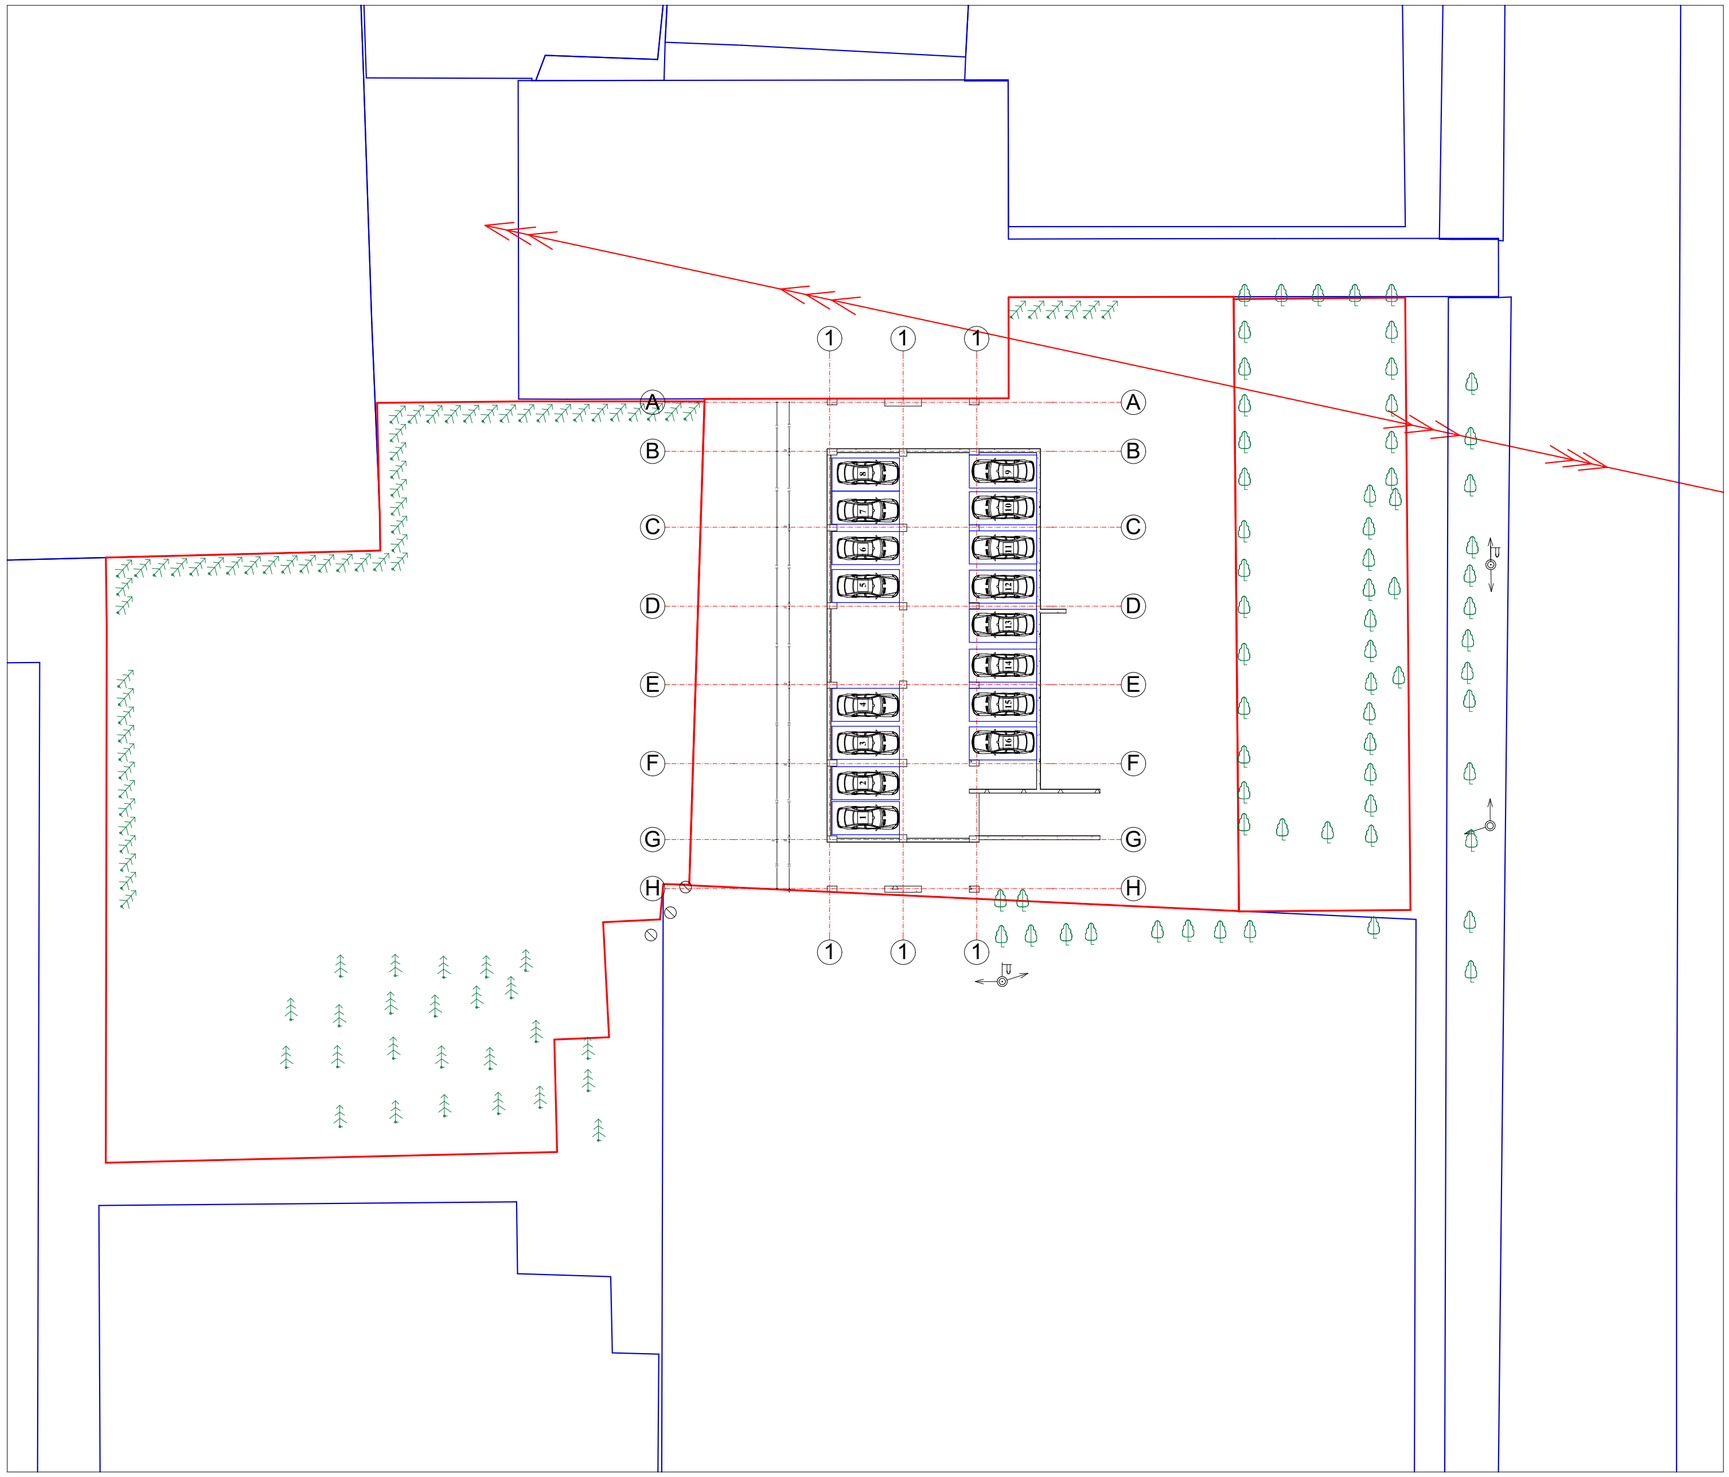

მასშტაბი	1 : 500	A-3

ექსპლიკაცია

პრ. დასახელება

დამკვეთი

შემსრულებელი

თანამდებობა	გვარი	ხელმოწერა
დირექტორი	----------	
პრ.ავტორი	გ.ბეჟუაშვილი	
შეასრულა	გ.ბეჟუაშვილი	

ნახაზის დასახელება

-1 ავტოსადგომი

სტადია	ფურცელი№	ფურცლები
პრ		

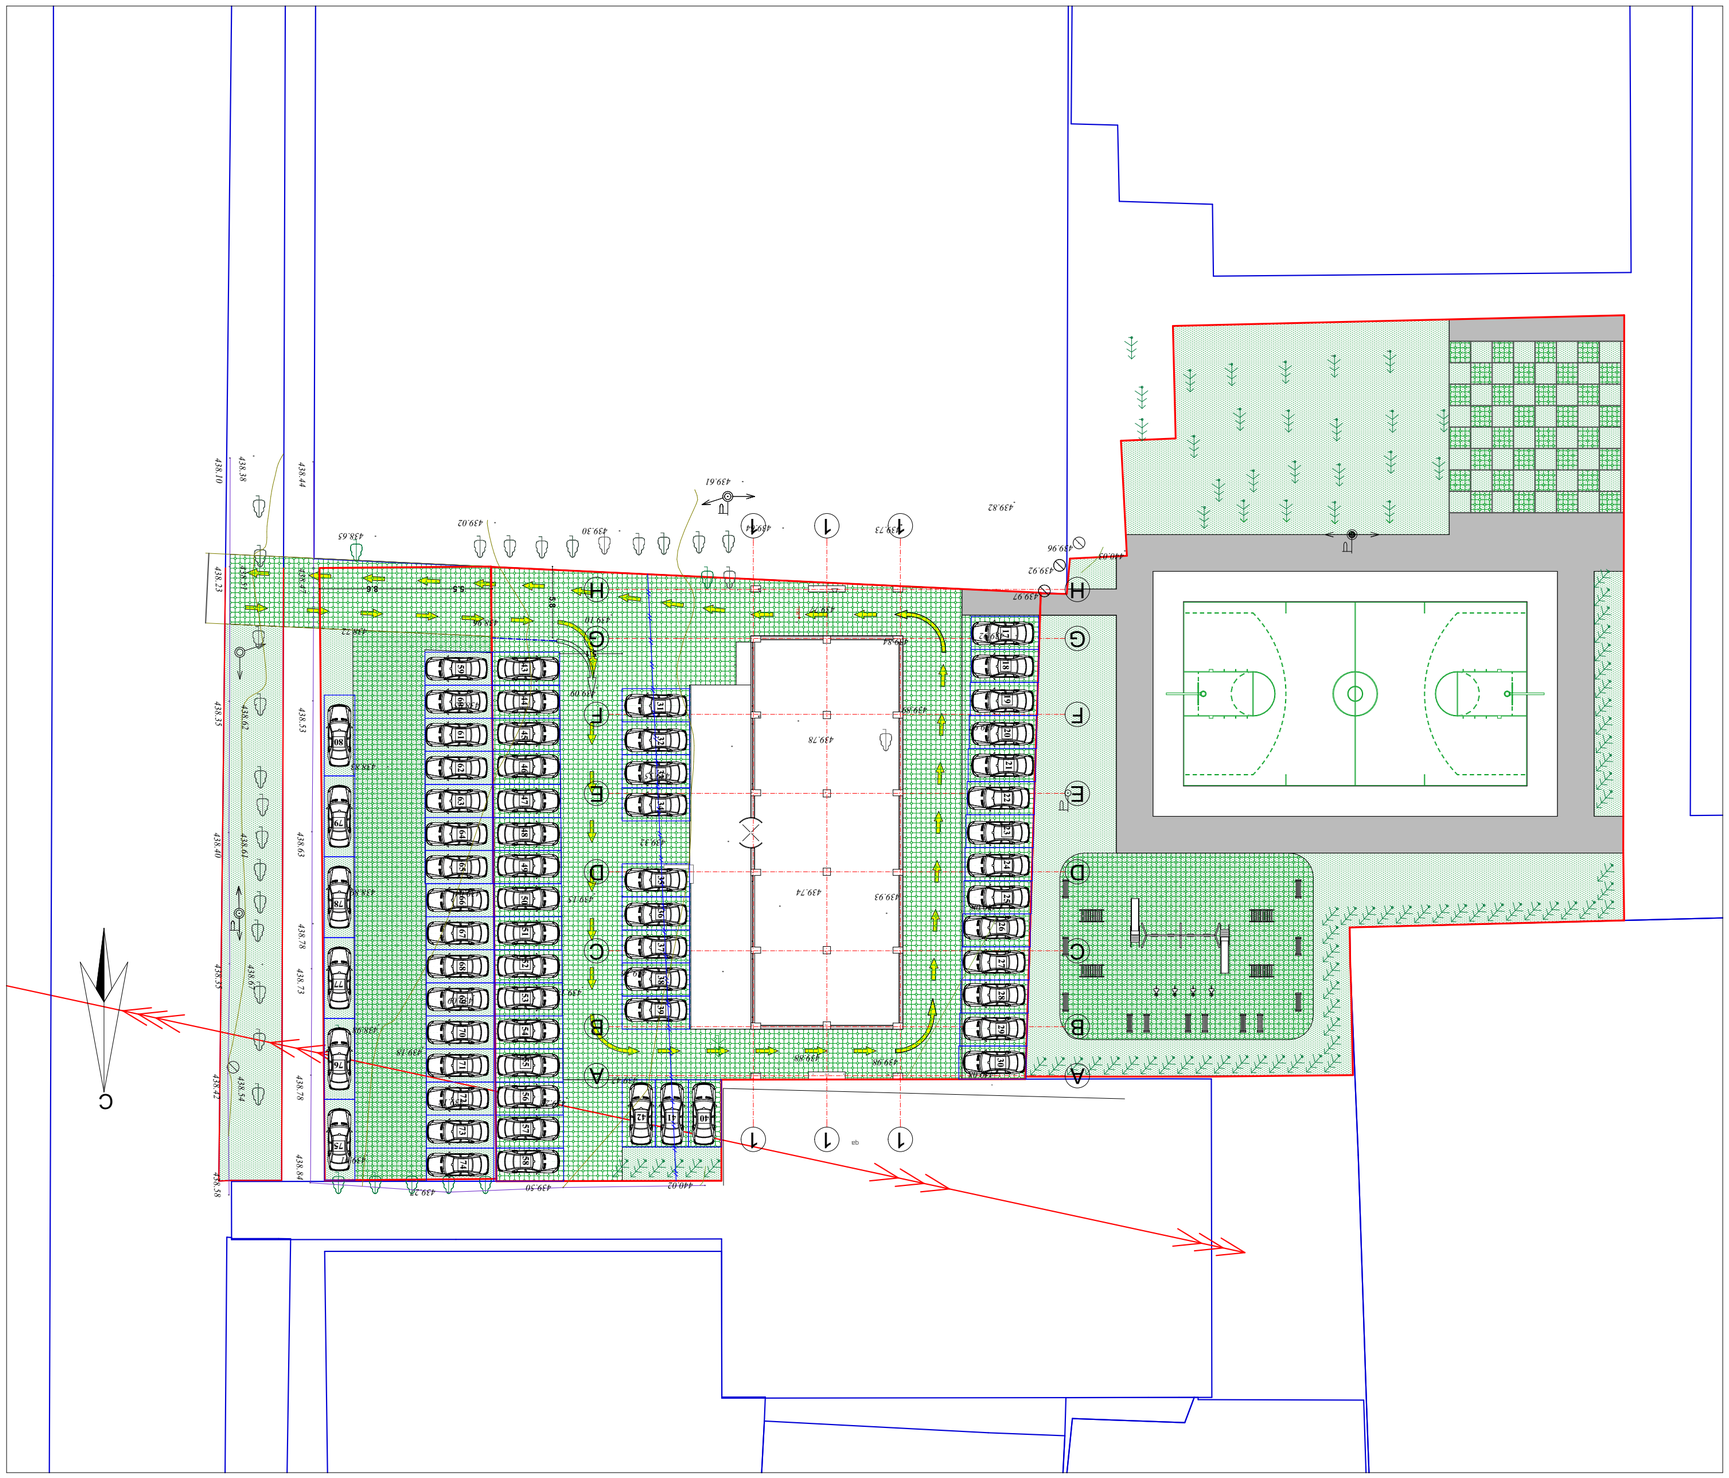








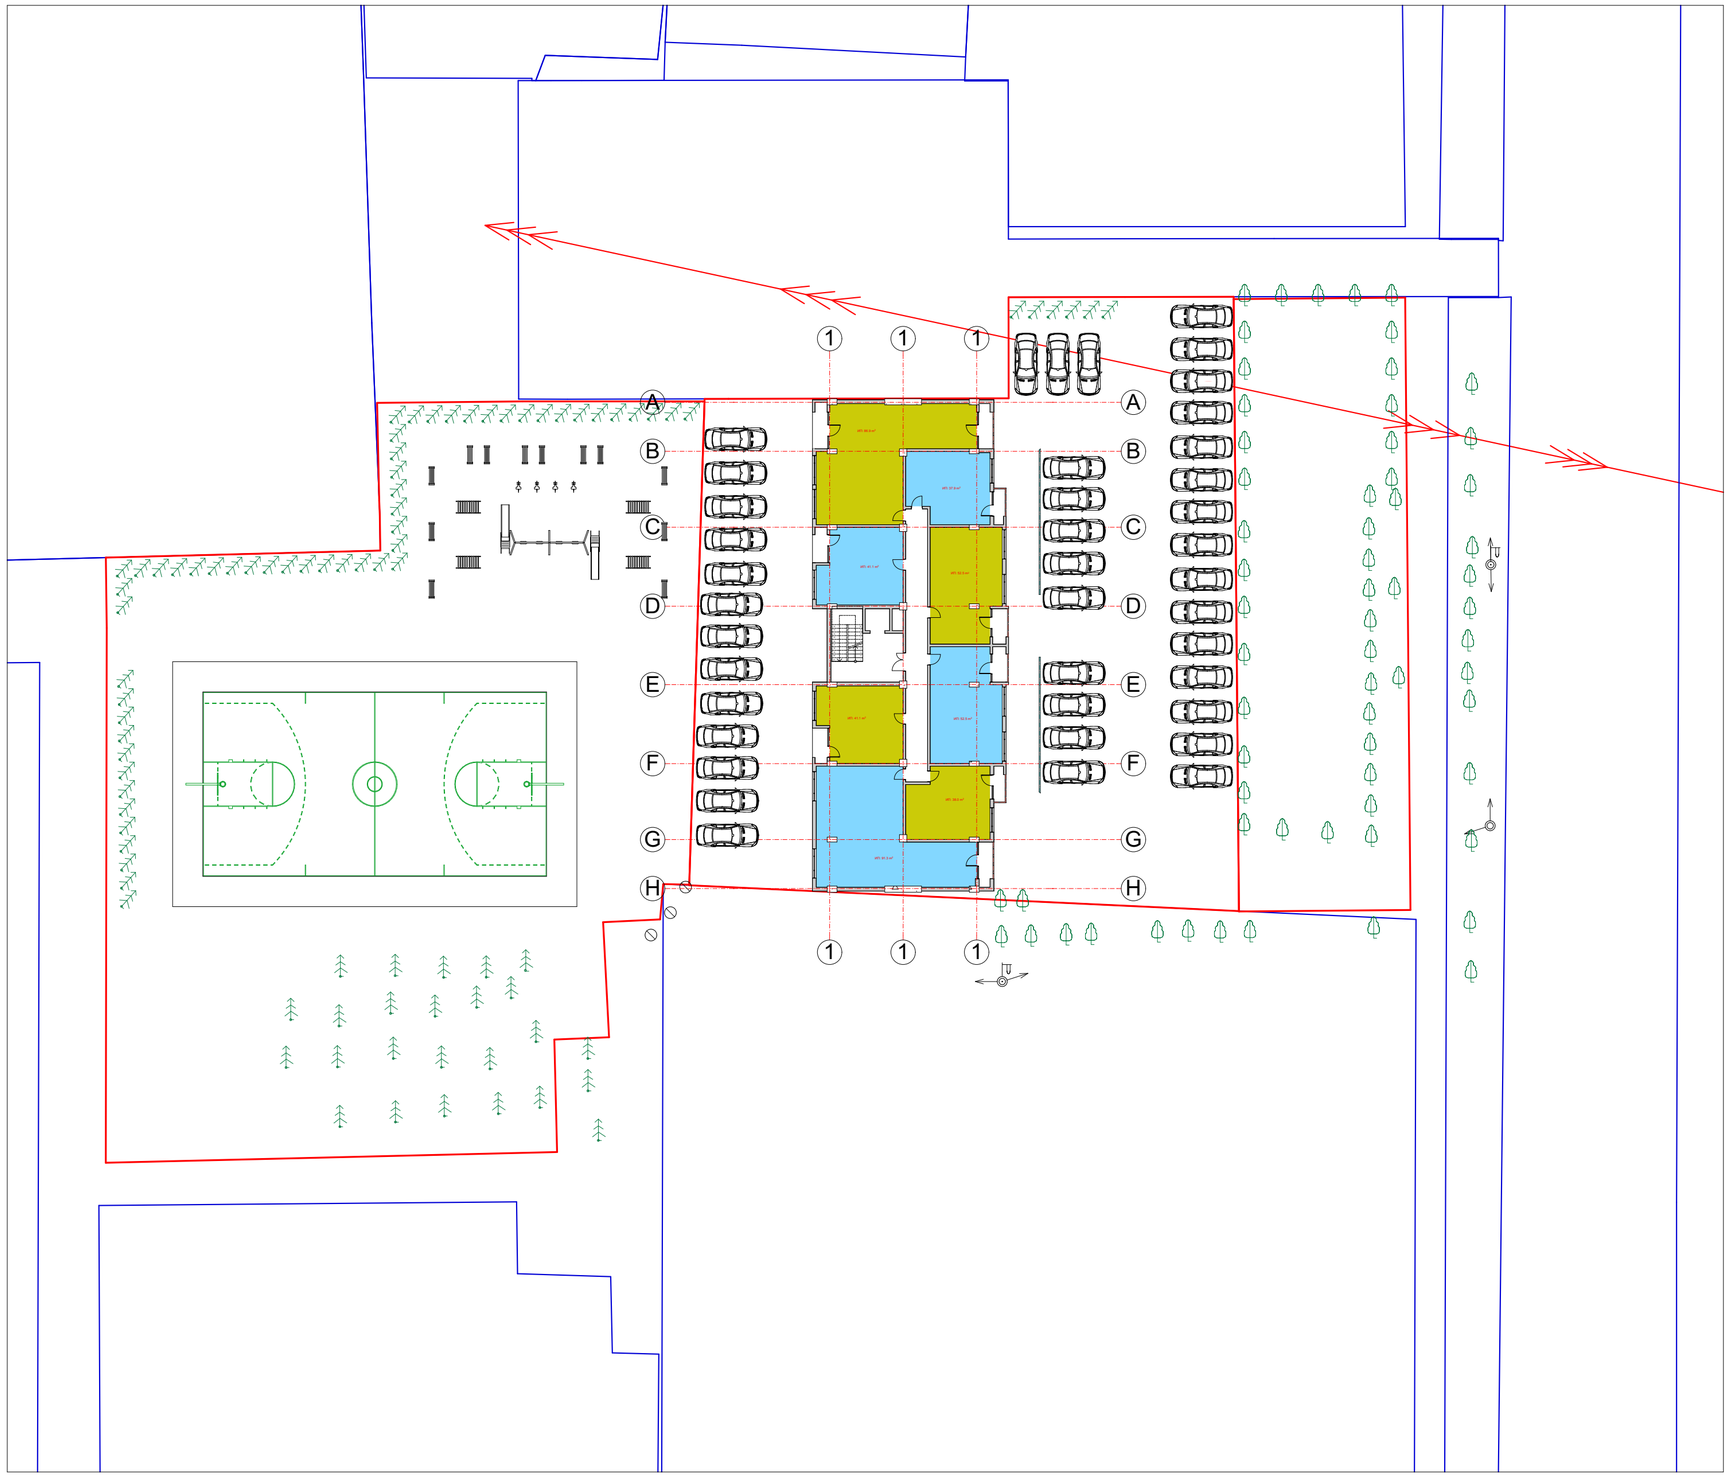

მასშტაბი	1 : 500	A-3

ექსპლიკაცია

პრ. დასახელება

დამკვეთი

შემსრულებელი

თანამდებობა	გვარი	ხელმოწერა
დირექტორი	----------	
პრ.პეტორი	გ.ბეჟუაშვილი	
შეასრულა	გ.ბეჟუაშვილი	

ნახაზის დასახელება

ტიპიური სართულის გეგმა

სტადია	ფურცელი№	ფურცლები
პრ		









მასშტაბი	1 : 500	A-3

ექსპლიკაცია

პრ. დასახელება

დამკვეთი

შემსრულებელი

თანამდებობა	გვარი	ხელმოწერა
დირექტორი	----------	
პრ.პეტორი	გ.ბეჟუაშვილი	
შეასრულა	გ.ბეჟუაშვილი	

ნახაზის დასახელება

არსებული ფოტო

სტადია	ფურცელი№	ფურცლები
პრ		

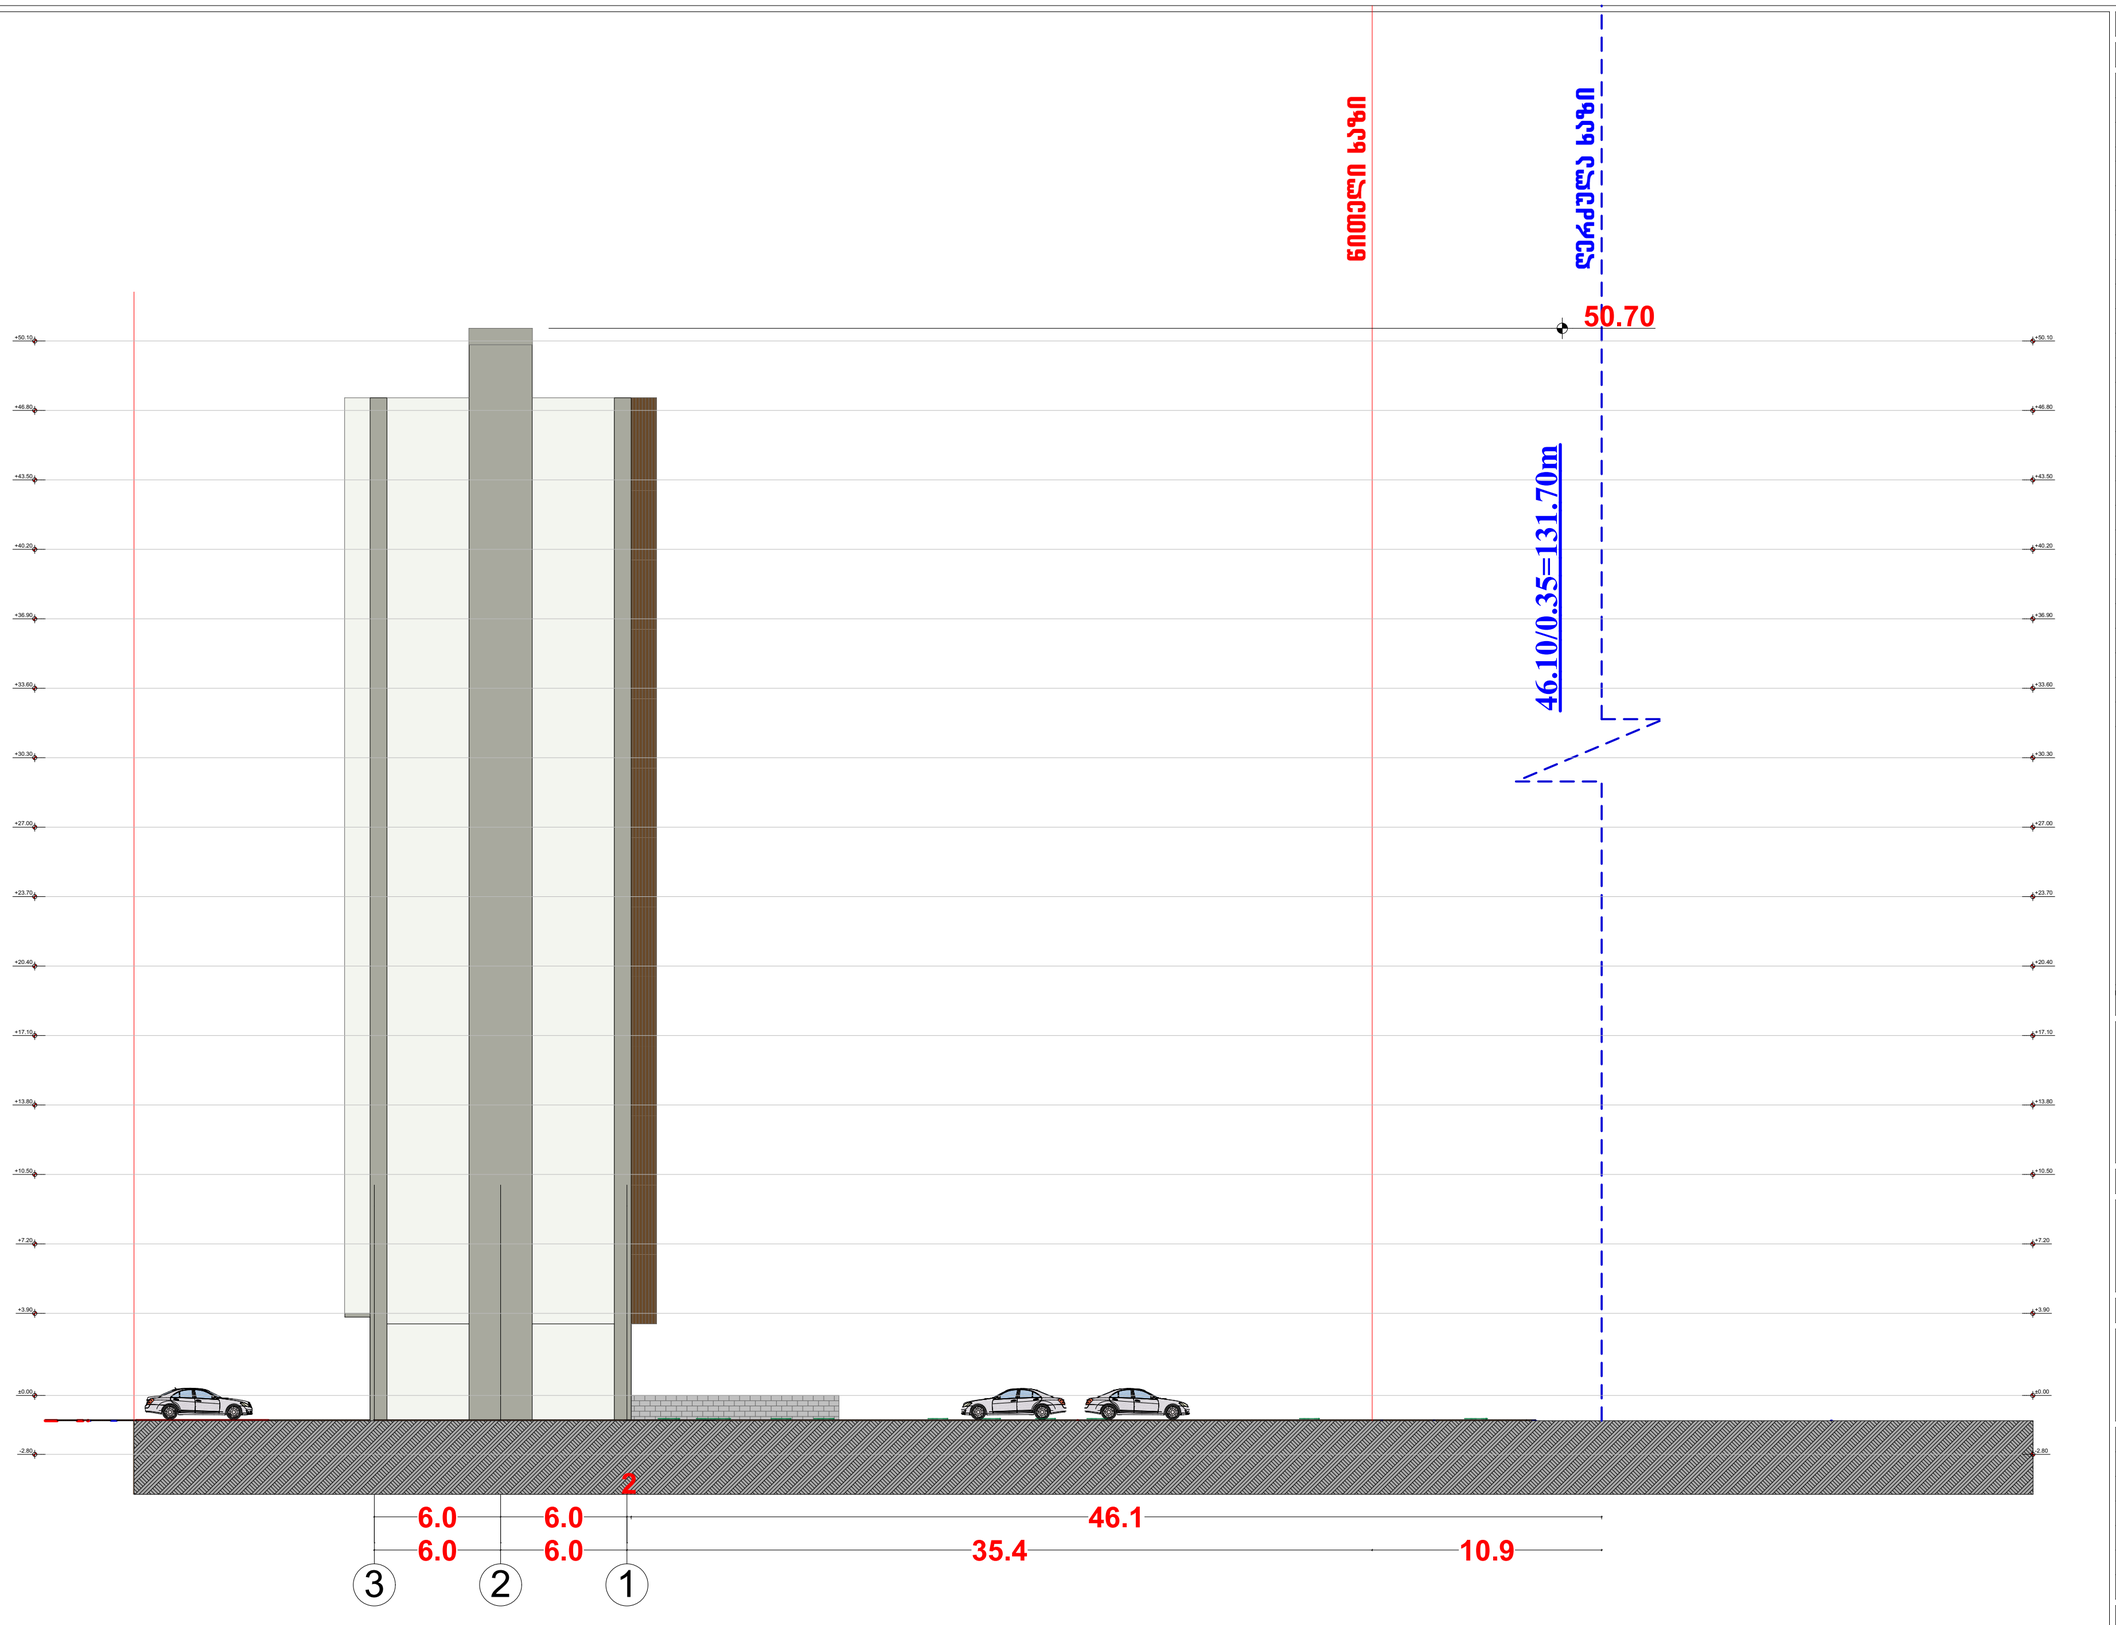

მასშტაბი	1 : 500	A-3

ექსპლიკაცია

პრ. დასახელება

დამკვეთი

შემსრულებელი

თანამდებობა	გვარი	ხელმოწერა
დირექტორი	----------	
პრ.პეტორი	გ.ბეჟუაშვილი	
შეასრულა	გ.ბეჟუაშვილი	

ნახაზის დასახელება

სიმაღლის განსაზღვრა

სტადია	ფურცლის№	ფურცლები
პრ		