ჭრილი 1-1 (ა-გ ღერძებში)

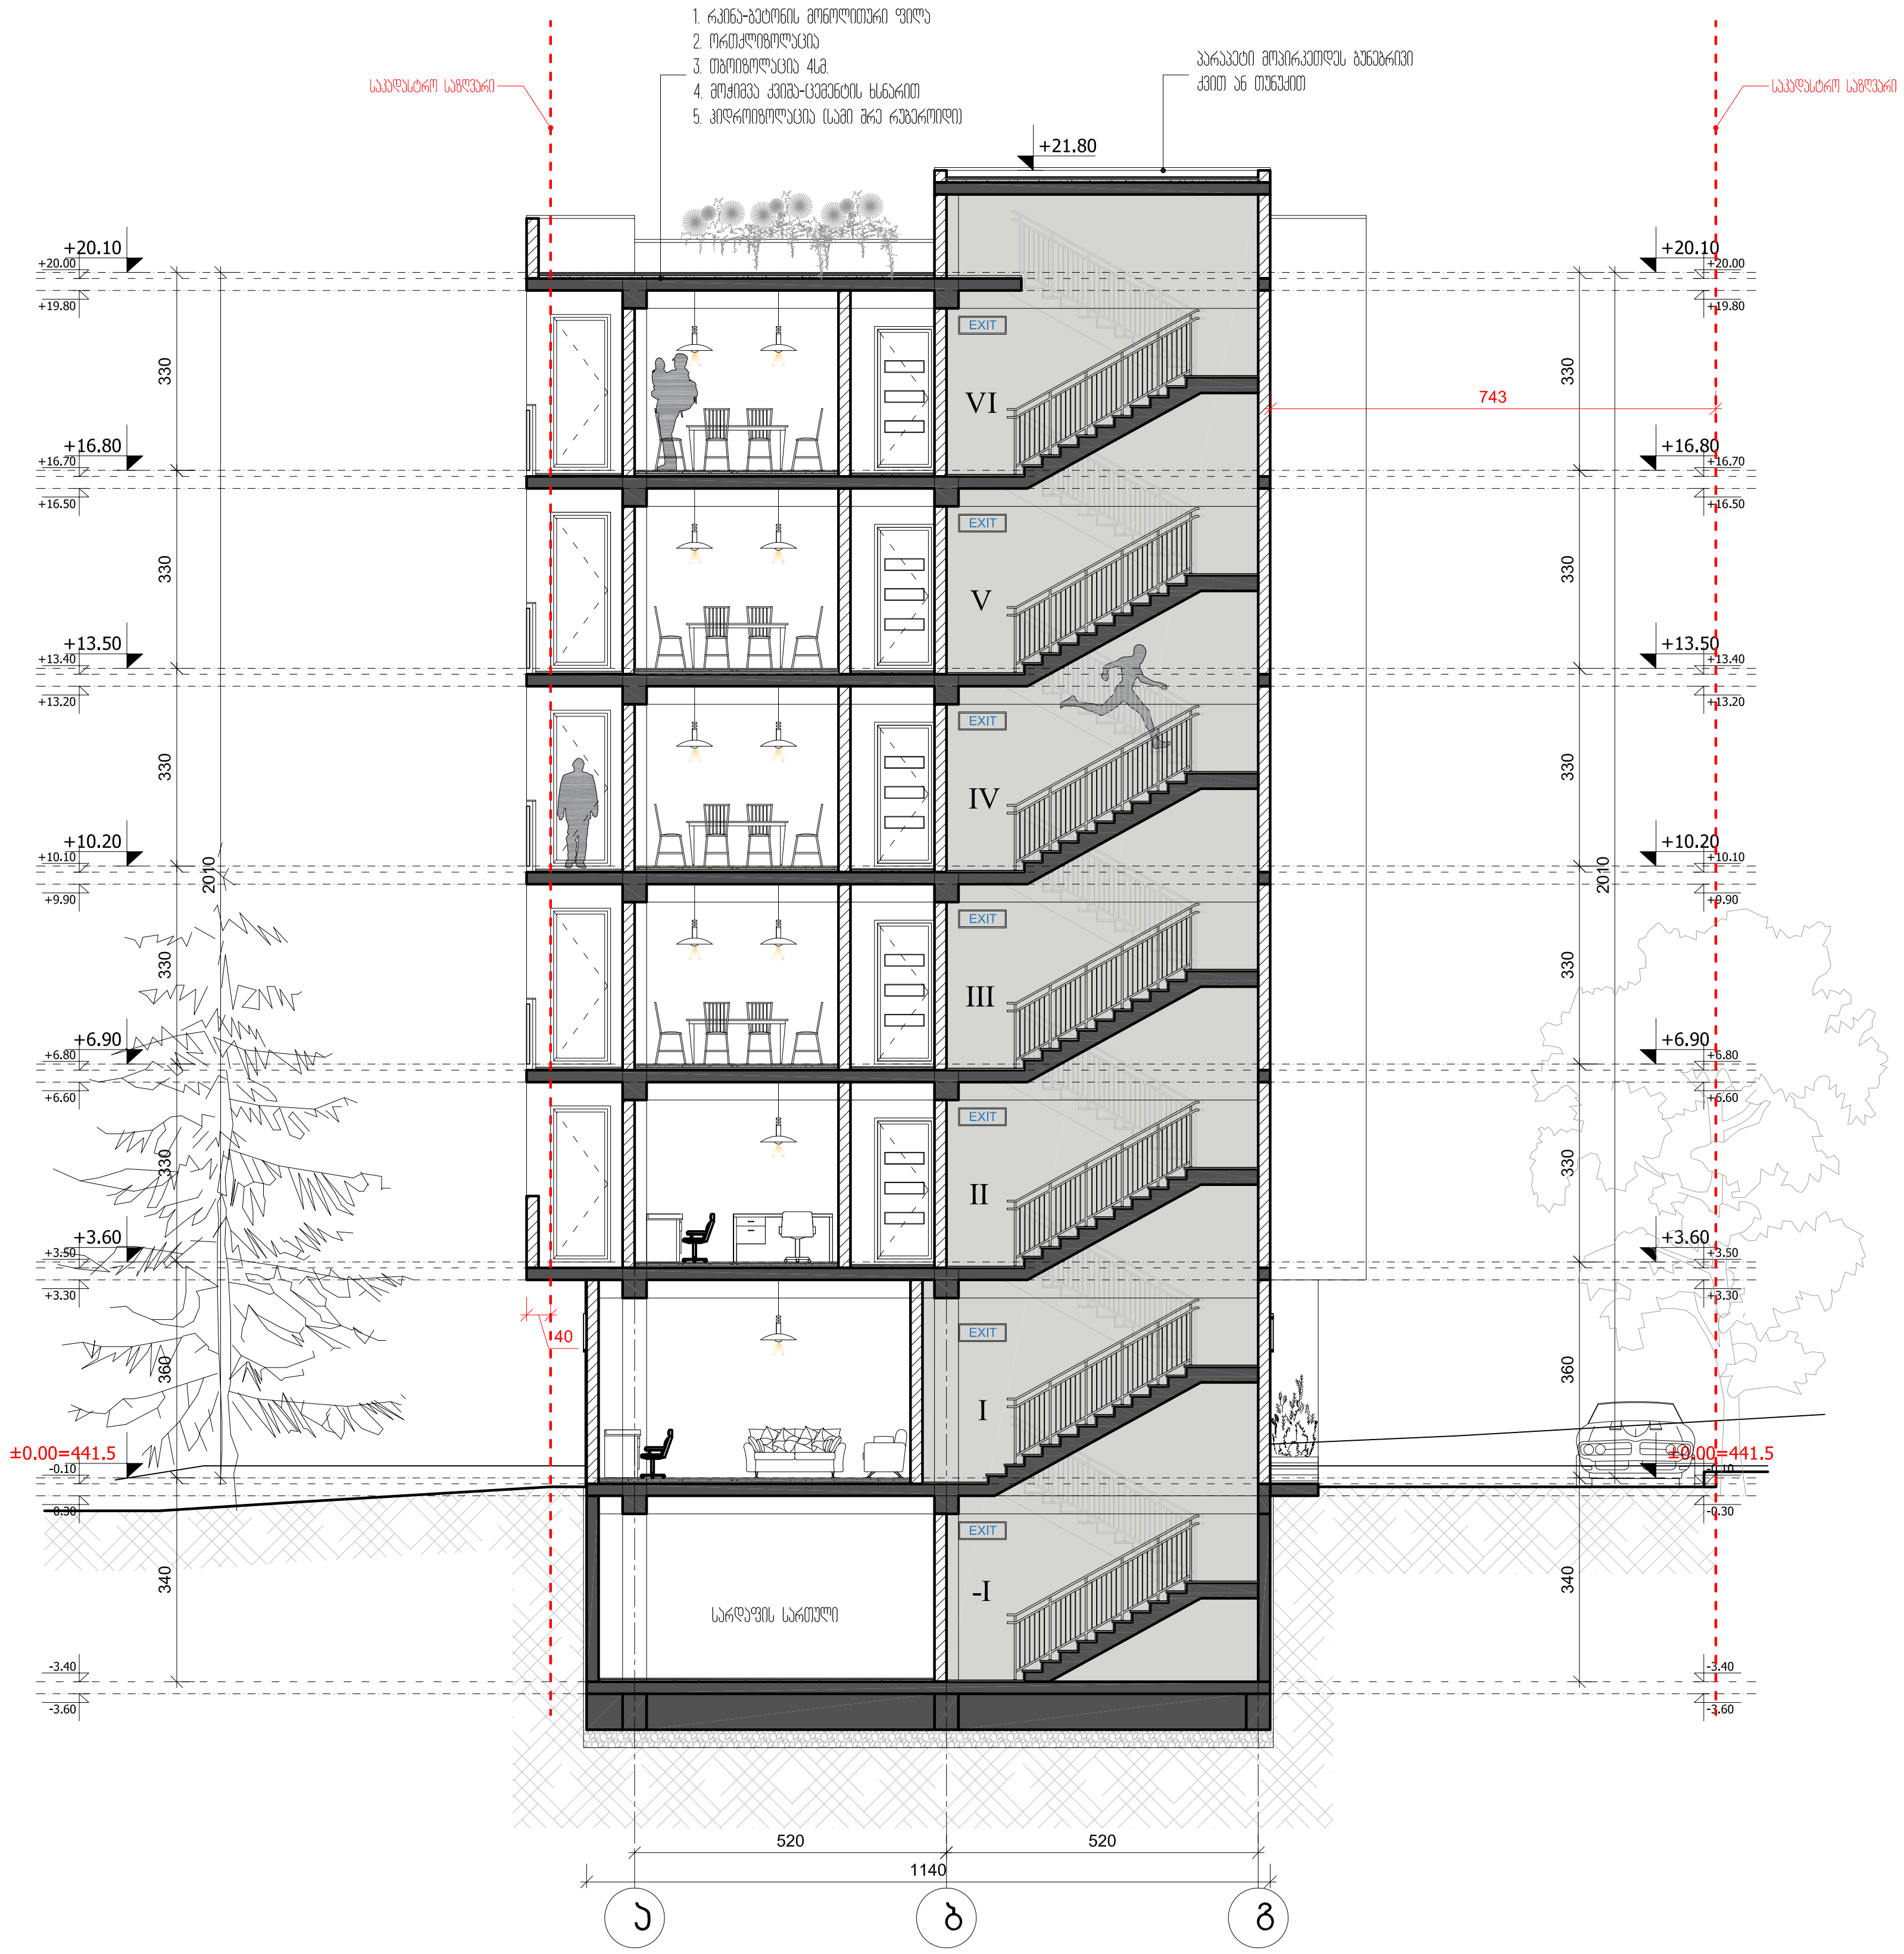

ფორმატი PAPER SIZE	დაკვეთა № CONTRACT #	პროექტის № PROJECT #	ფაილის სახელი FILE NAME
A-1		4	fasadebi.dwg

პირობითი აღნიშვნები LEGEND

არქიტექტურული ნიშნული

ჭრილის ხაზი

ღერძის ხაზი

შენიშვნები NOTES

1. ნახაზზე ზომები მოცემულია სანტიმეტრებში;
2. ნახაზზე ყველა ცვლილება მშენებლობისას შეთანხმებული უნდა იყოს პროექტის ავტორთან;
3. ფურცლის კორექტირებით ავტომატურად უქმდება წინა ვარიანტი;

დამკვეთი CLIENT: შპს "ეკო დეველოპმენტი"

პროექტი PROJECT: მრავალფუნქციური შენობა

მისამართი ADDRESS: დიდი დიღომი, ფარნავაზ მეფის გამზირი

თანამდებობა	გვარი	ხელმოწერა
დირექტორი	რ. ხეცურიანი	
ავტორი	რ. ხეცურიანი გ. გეგელაშვილი	
კონსტრუქტორი		
დაამუშავა	ა. ლიტვინა	
შეამოწმა	რ. ხეცურიანი	

არქიტექტურული სტუდია

"M Architecture"

არქიტექტურული ნაწილი
ARCHITECTURE

მასშტაბი SCALE

თარიღი DATE OF ISSUE 27/10/2017

ნახაზი DRWG. A-

კორექტირება REVISIONS

№	კორექტ. REV.	თარიღი DATE
1		
2		
3		
4		
5		
6		

ჭრილი 1-1 (ა-გ ღერძებში)

სტადია STAGE	ფურც. PAGES
პროექტი	

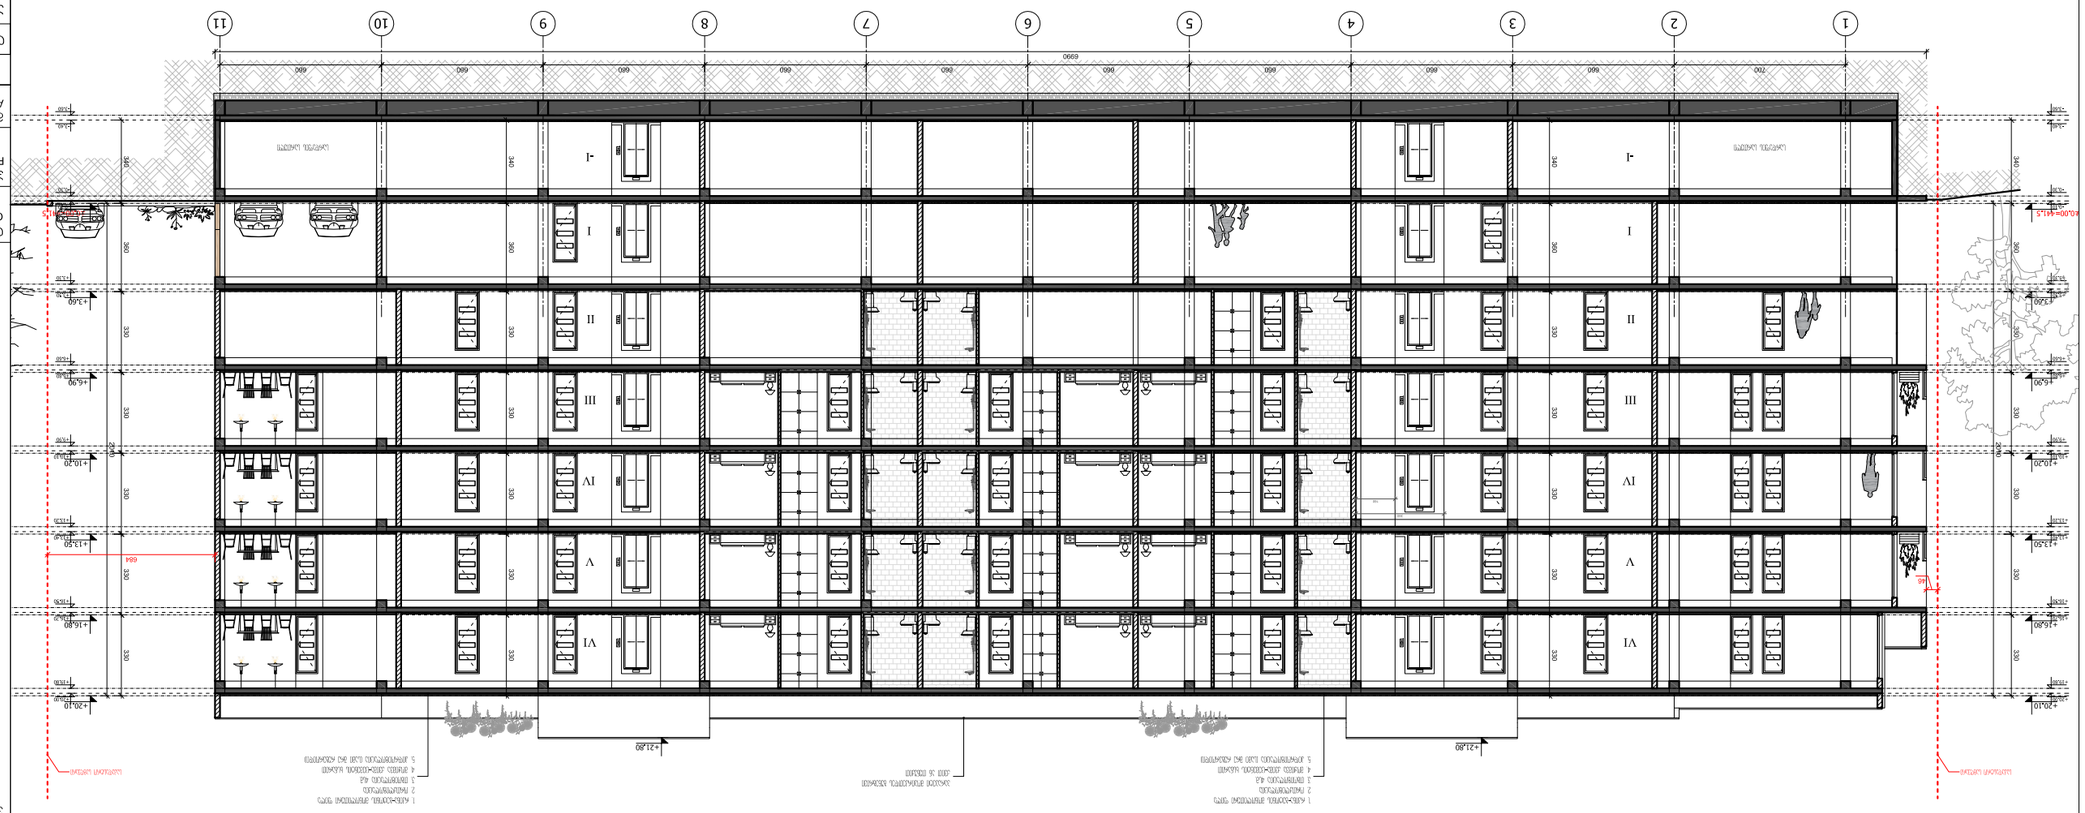





