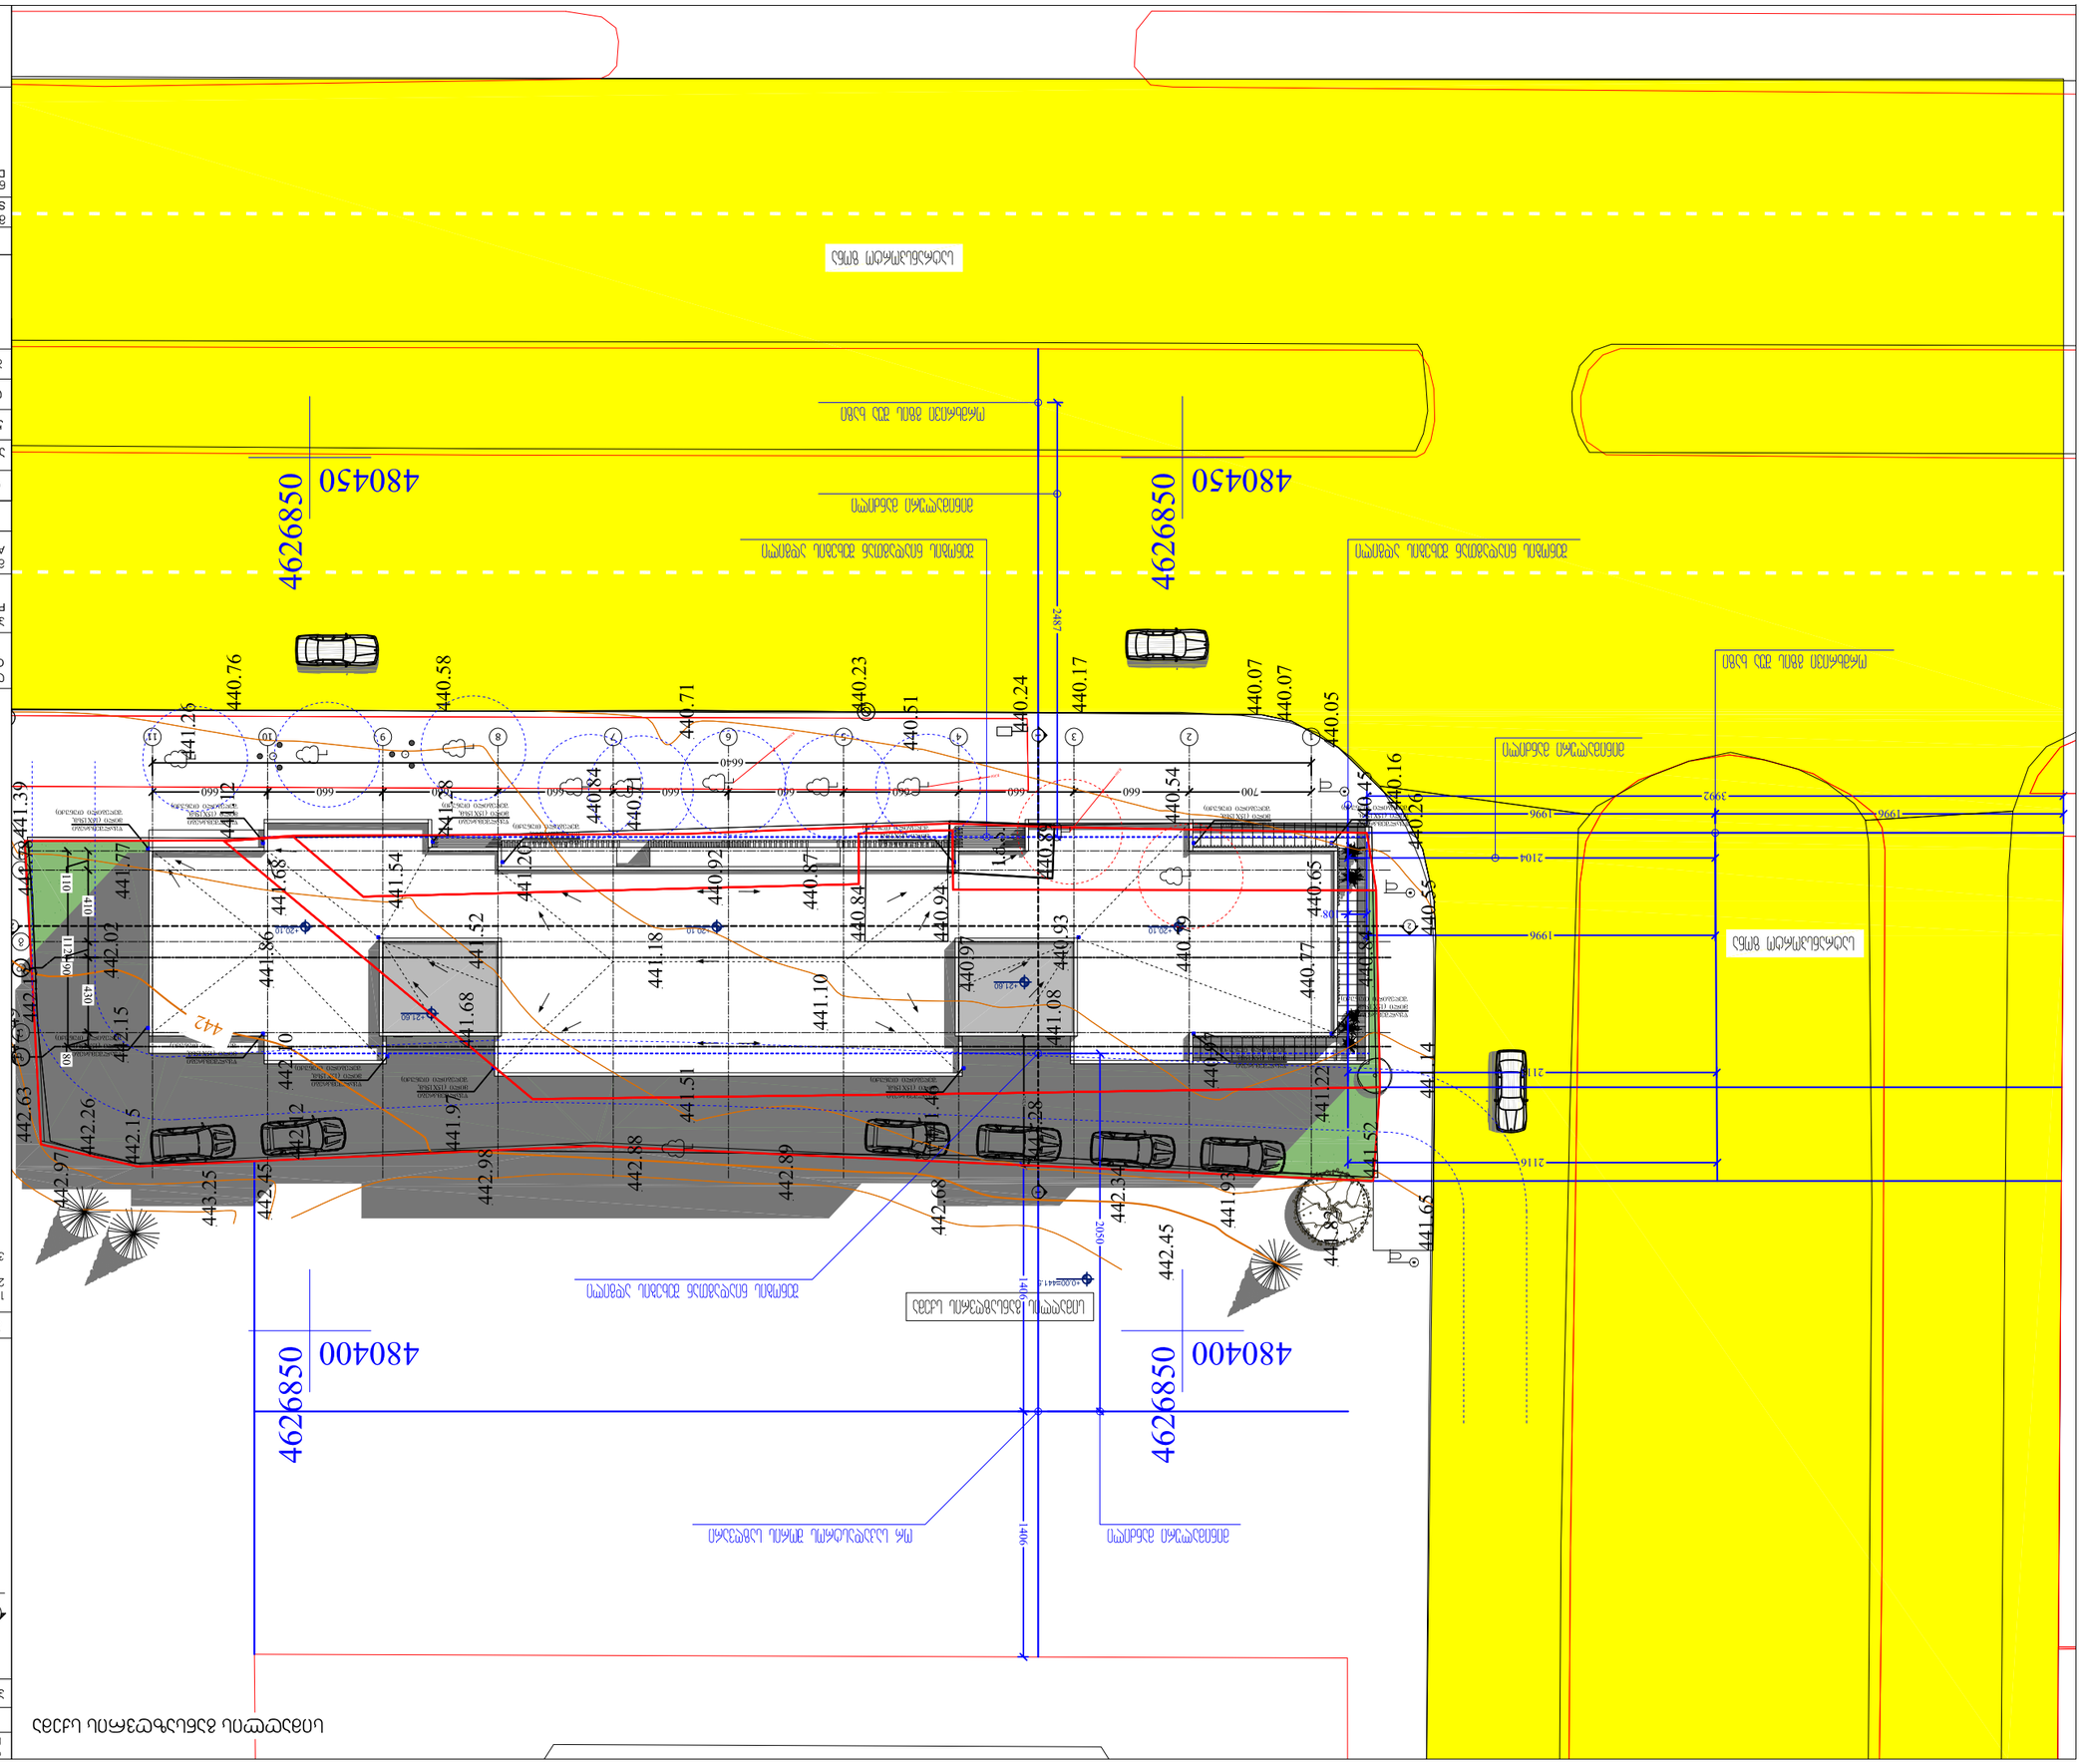
4626850
480450
4626850
480450
4626850
480400
4626850
480400
2487
1400
2050
1996
2104
3992
2116
2116
1996
1996
440.76
440.58
440.71
440.23
440.51
440.24
440.17
440.07
440.07
440.05
440.16
440.26
440.55
441.39
441.26
441.77
441.68
441.54
441.52
441.86
441.68
441.10
441.18
441.08
441.51
441.97
442.07
442.15
442.10
442.63
442.26
442.15
442.97
443.25
442.45
442.98
442.88
442.89
442.68
442.34
441.93
441.83
441.22
441.52
441.14
441.65
440.65
440.77
440.84
440.94
440.84
440.92
440.87
440.97
440.93
441.28
441.46
442.45
ნაგებობის ფარგლები
ნაგებობის ფარგლები
ნაგებობის ფარგლები

სიმაღლის განსაზღვრის სქემა

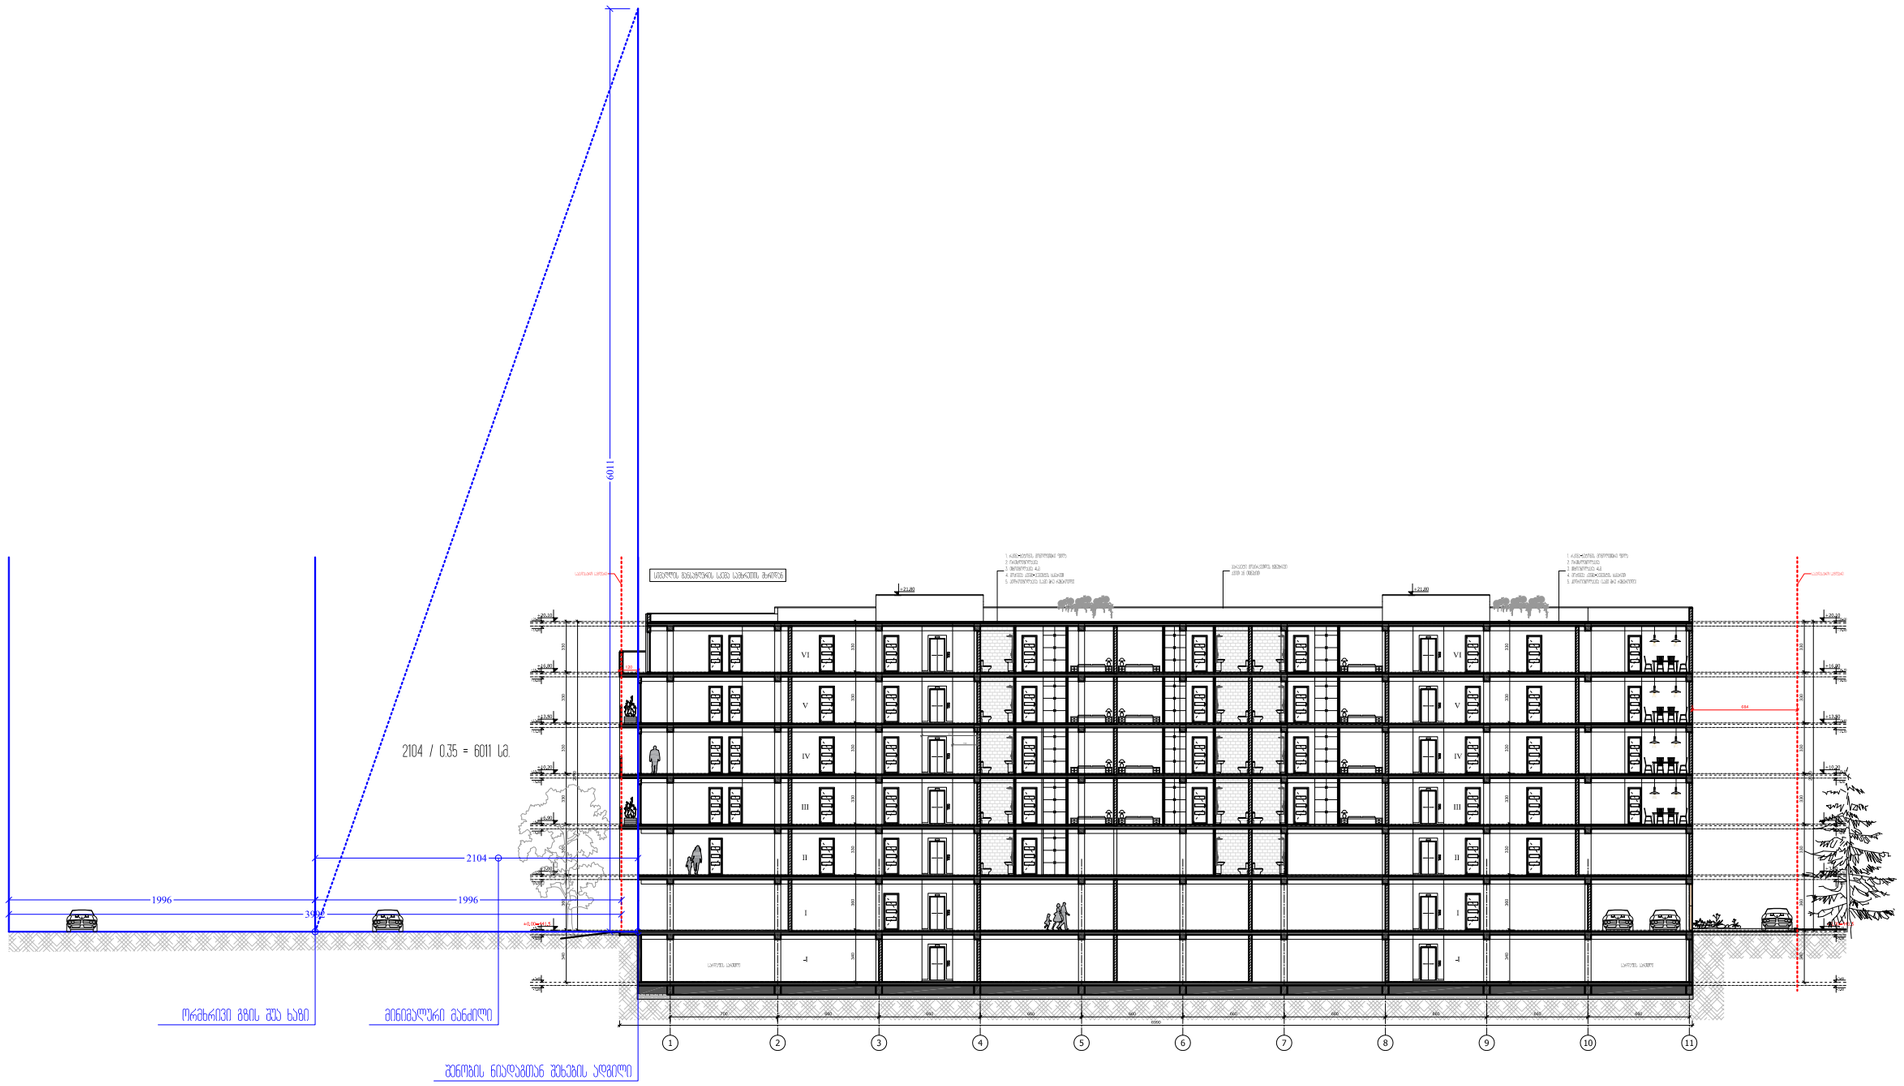

ფორმატი PAPER SIZE	დაკვეთა № CONTRACT #	პროექტის № PROJECT #	ფაილის სახელი FILE NAME
A-1		4	fasadebi.dwg

პირობითი აღნიშვნები — LEGEND

არქიტექტურული ნიშნული

- 1 — პრილის ხაზი
- — · — · — ღერძის ხაზი

შენიშვნები — NOTES

1. ნახაზზე ზომები მოცემულია სანტიმეტრებში;
2. ნახაზზე ყველა ცვლილება მშენებლობისას შეთანხმებული უნდა იყოს პროექტის ავტორთან;
3. ფურცლის კორექტირებით ავტომატურად უქმდება ნინა ვარიანტი;

დამკვეთი CLIENT	შპს "ეკო დეველოპმენტი"
პროექტი PROJECT	მრავალფუნქციური შენობა
მისამართი ADDRESS	დიდი დიღომი, ფარნავაზ მეფის გამზირი

თანამდებობა	გვარი	ხელმოწერა
დირექტორი	რ. ხეცურიანი	
ავტორი	რ. ხეცურიანი გ. გეგელაშვილი	
კონსტრუქტორი		
დაამუშავა	ა. ლიტვინა	
შეამოწმა	რ. ხეცურიანი	

არქიტექტურული სტუდია

"M Architecture"

არქიტექტურული ნაწილი
ARCHITECTURE

მასშტაბი SCALE	
თარიღი DATE OF ISSUE	27/10/2017
ნახაზი DRWG.	A-
სიმაღლის განსაზღვრა №1	

№	კორექტ. REV.	თარიღი DATE
1		
2		
3		
4		
5		
6		

სტადია STAGE	ფურც. PAGES
პროექტი	

სიმაღლის განსაზღვრის სქემა

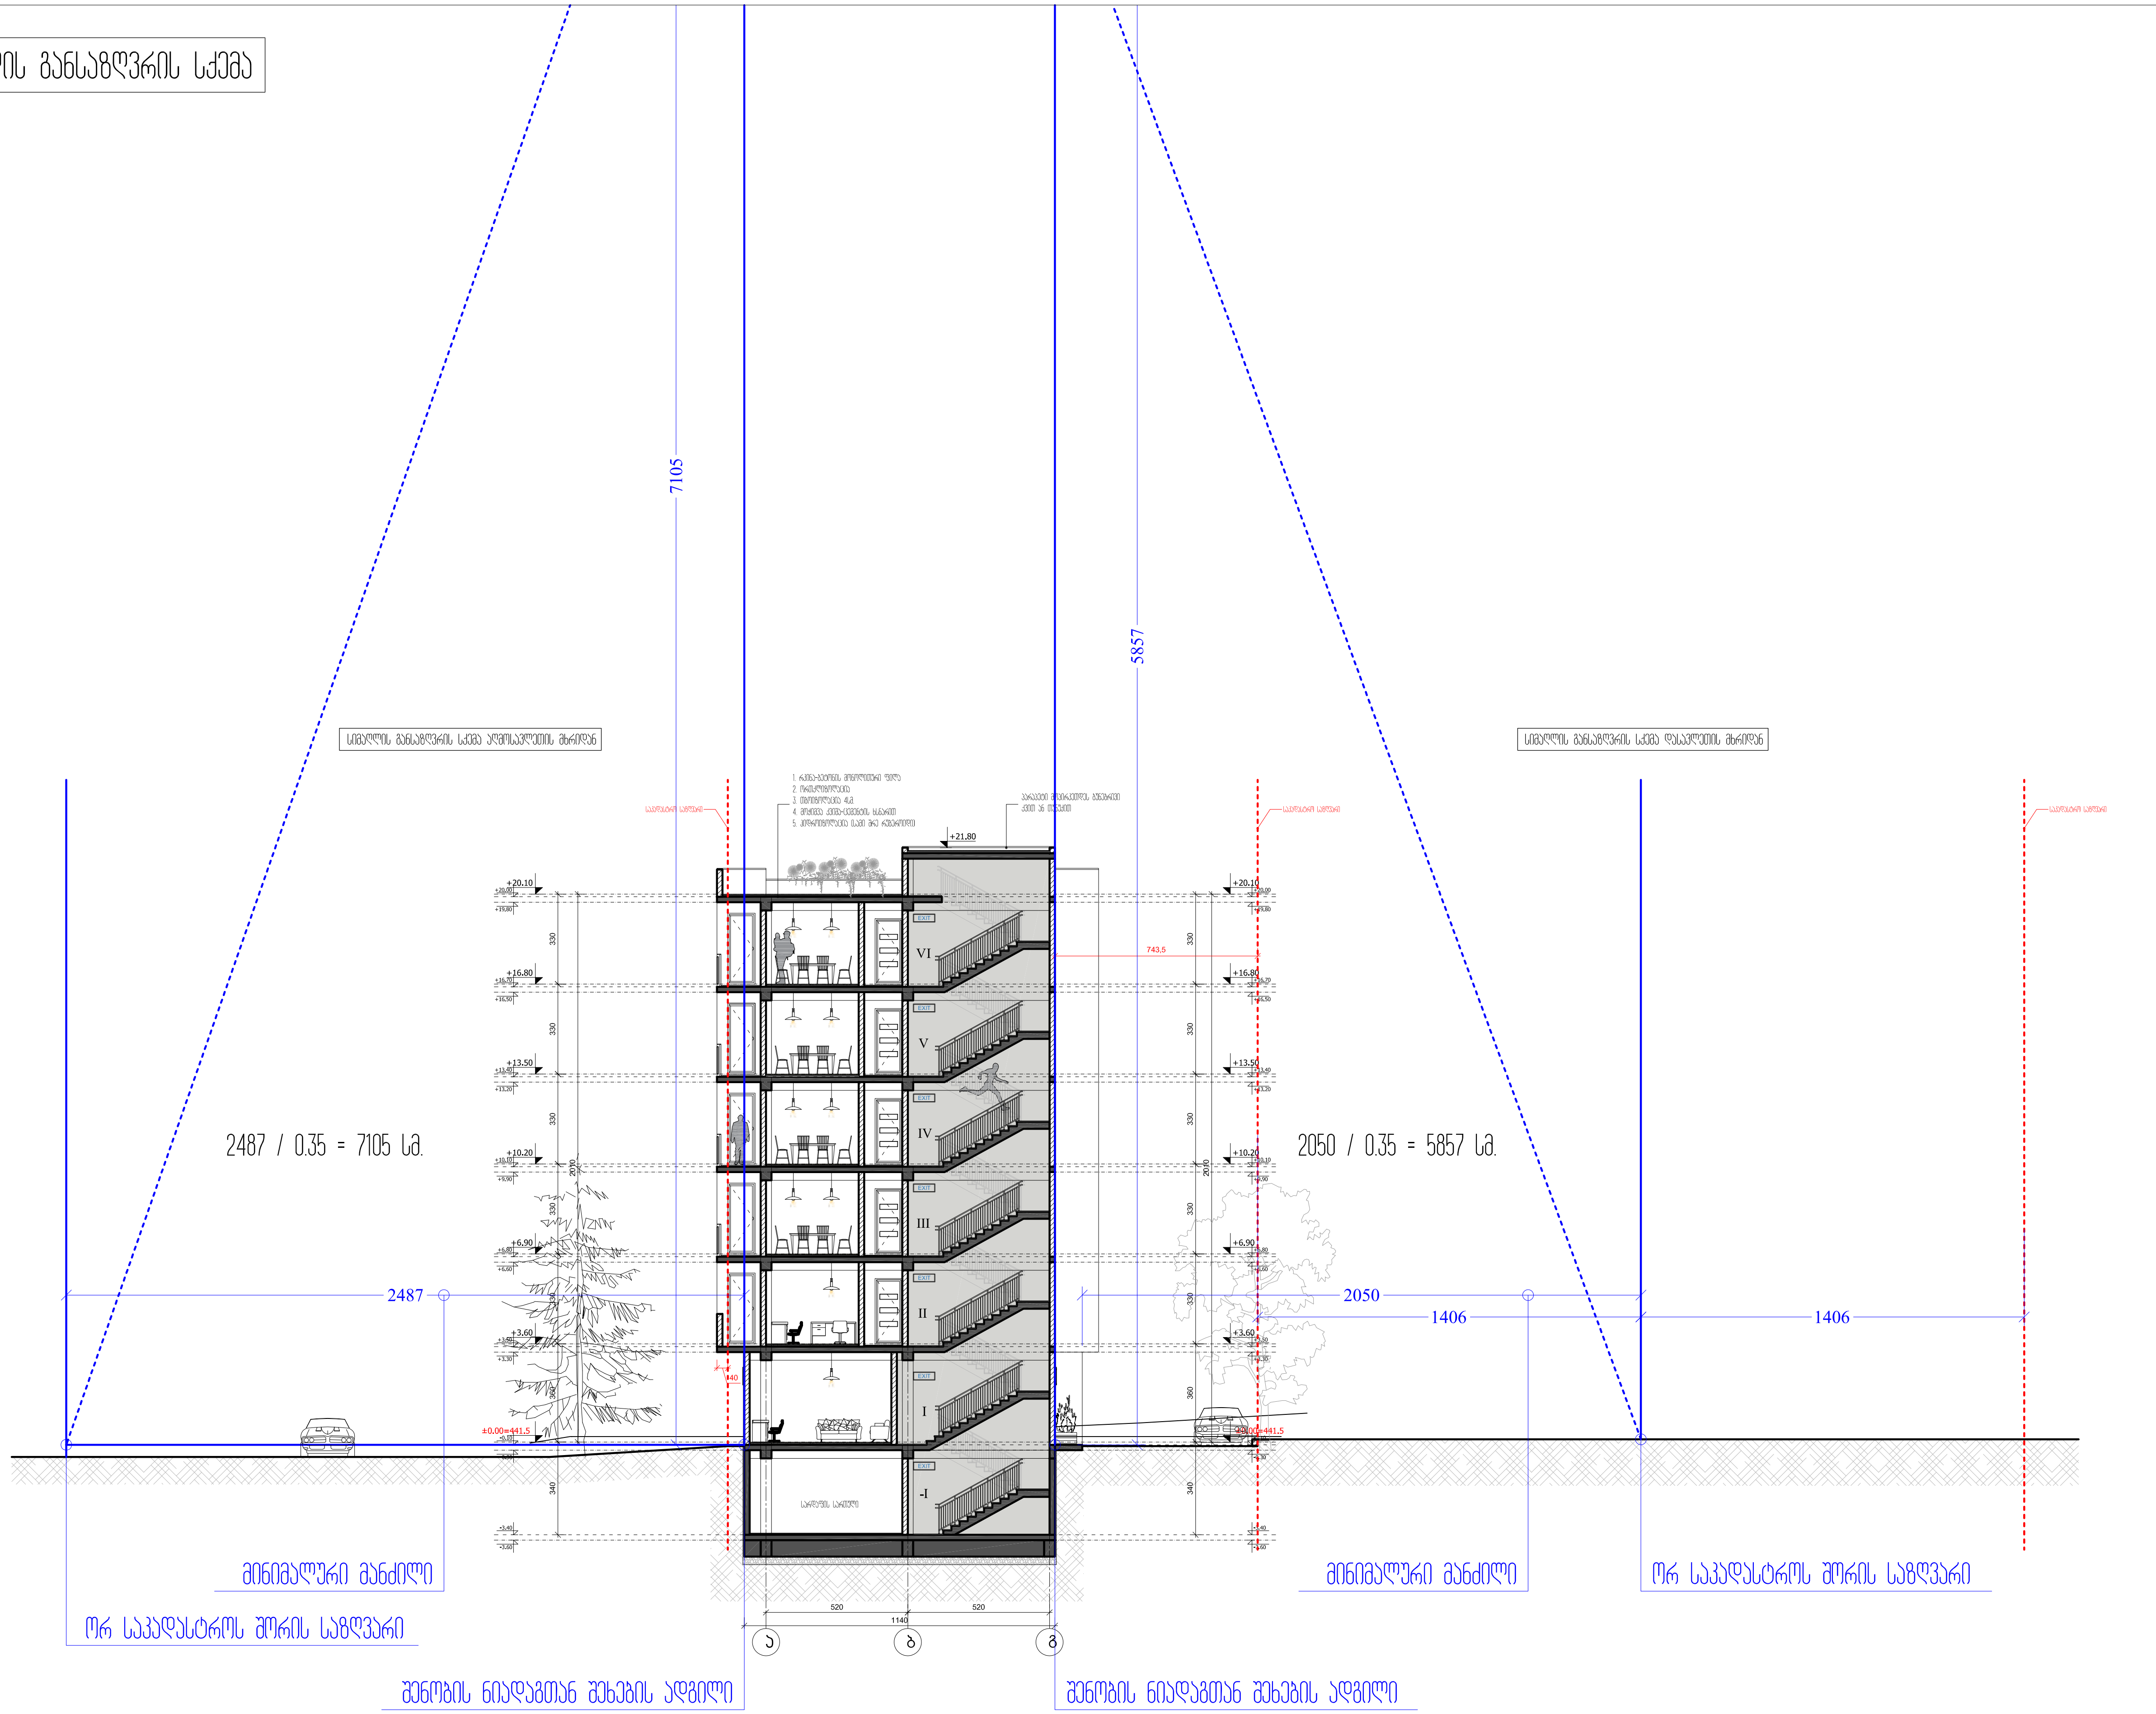

ფორმატი PAPER SIZE	დაკვეთა № CONTRACT #	პროექტის № PROJECT #	ფაილის სახელი FILE NAME
A-1		4	fasadebi.dwg

პირობითი აღნიშვნები — LEGEND

არქიტექტურული ნიშნული

ჭრილის ხაზი

ღერძის ხაზი

შენიშვნები — NOTES

1. ნახაზზე ზომები მოცემულია სანტიმეტრებში;
2. ნახაზზე ყველა ცვლილება მშენებლობისას შეთანხმებული უნდა იყოს პროექტის ავტორთან;
3. ფურცლის კორექტირებით ავტომატურად უქმდება წინა ვარიანტი;

დამკვეთი CLIENT	შპს "ეკო დეველოპმენტი"
პროექტი PROJECT	მრავალფუნქციური შენობა
მისამართი ADDRESS	დიდი დიღომი, ფარნავაზ მეფის გამზირი

თანამდებობა	გვარი	ხელმოწერა
დირექტორი	რ. ხეცურიანი	
ავტორი	რ. ხეცურიანი გ. გეგელაშვილი	
კონსტრუქტორი		
დაამუშავა	ა. ლიტვინა	
შეამოწმა	რ. ხეცურიანი	

არქიტექტურული სტუდია

"M Architecture"

არქიტექტურული ნაწილი
ARCHITECTURE

მასშტაბი SCALE		თარიღი DATE OF ISSUE	27/10/2017

ნახაზი DRWG. A-

კორექტირება REVISIONS		
№	კორექტ. REV.	თარიღი DATE
1		
2		
3		
4		
5		
6		

სიმაღლის განსაზღვრა №2

სტადია STAGE	ფურც. PAGES
პროექტი	