
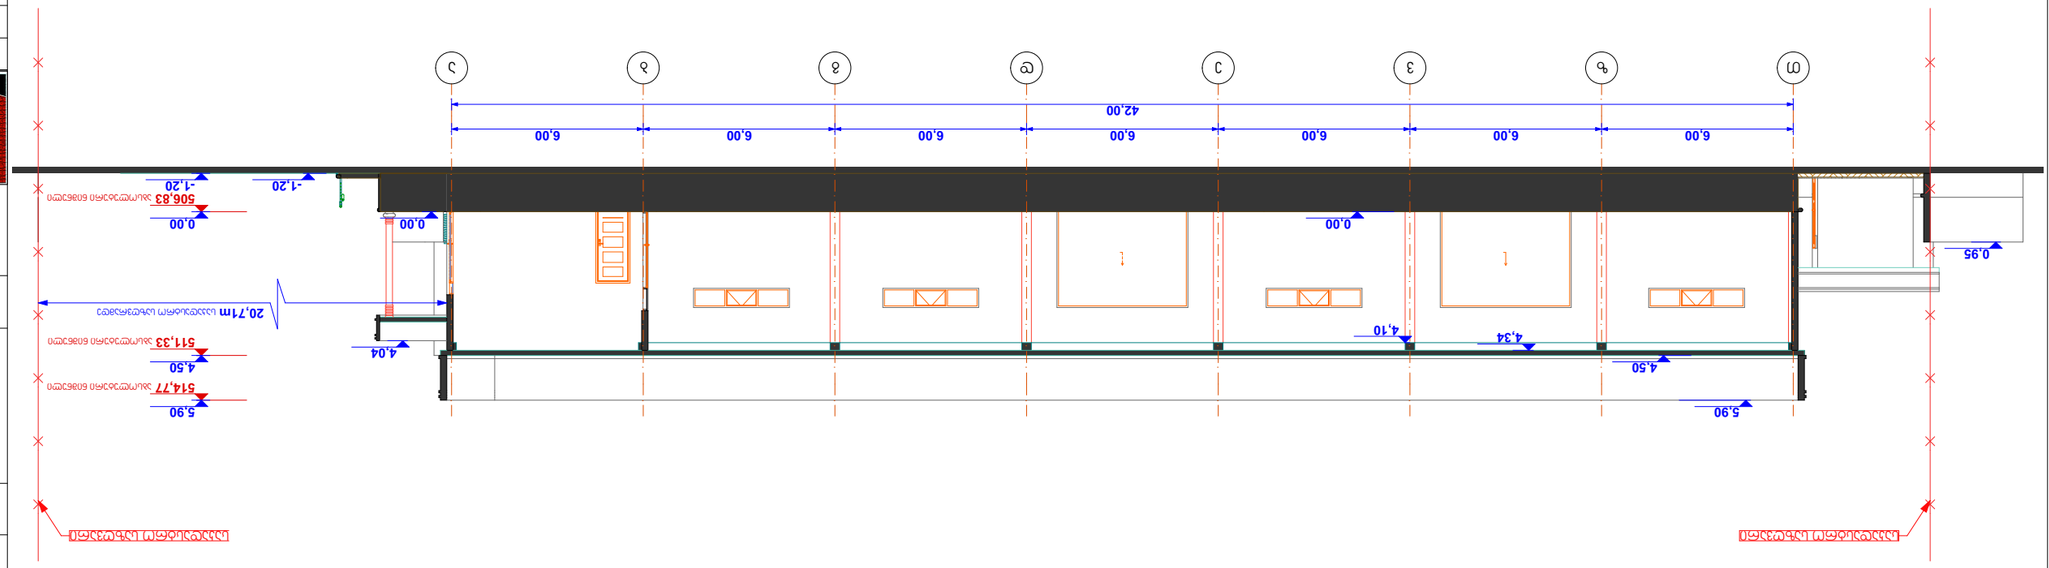







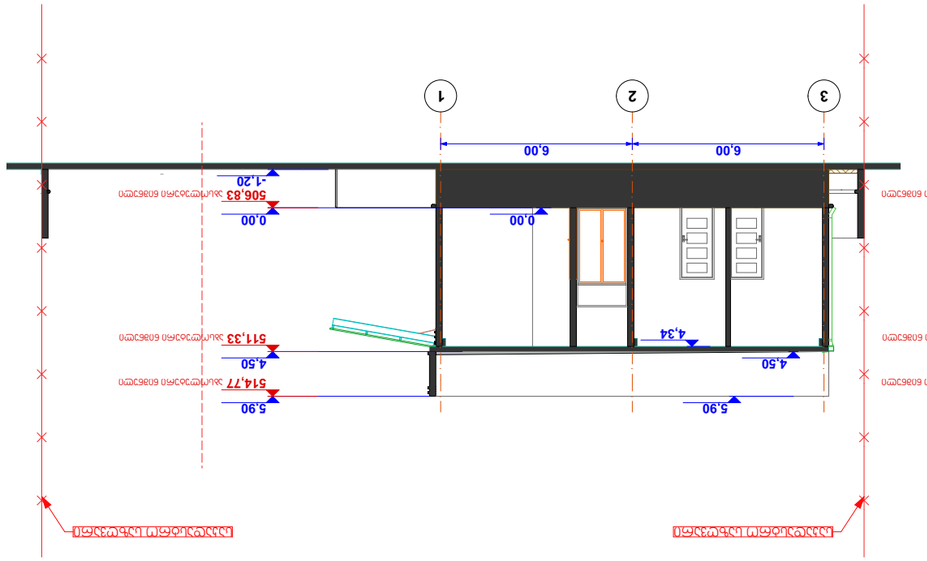


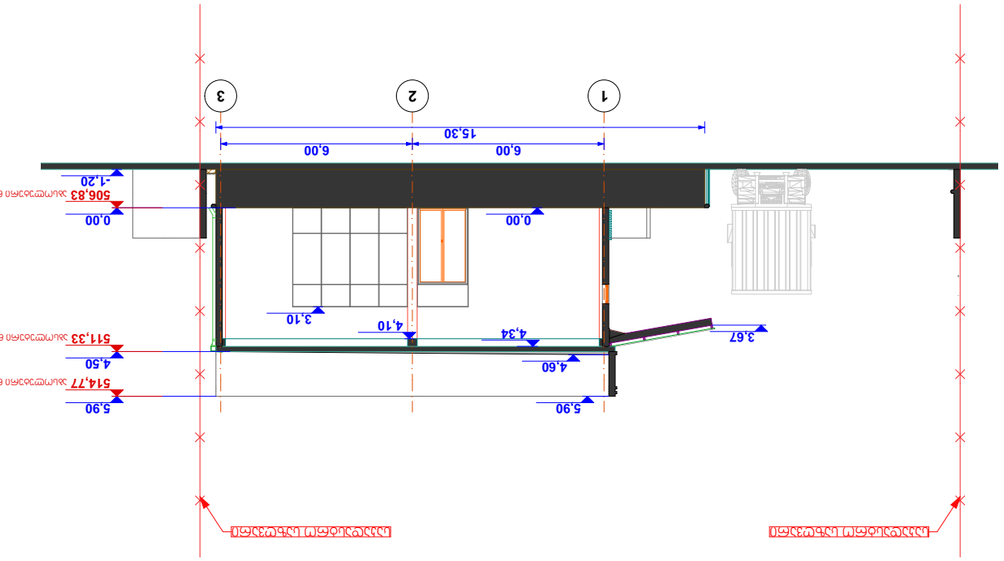



















































































საყარაულო ჯიხურის გეგმა

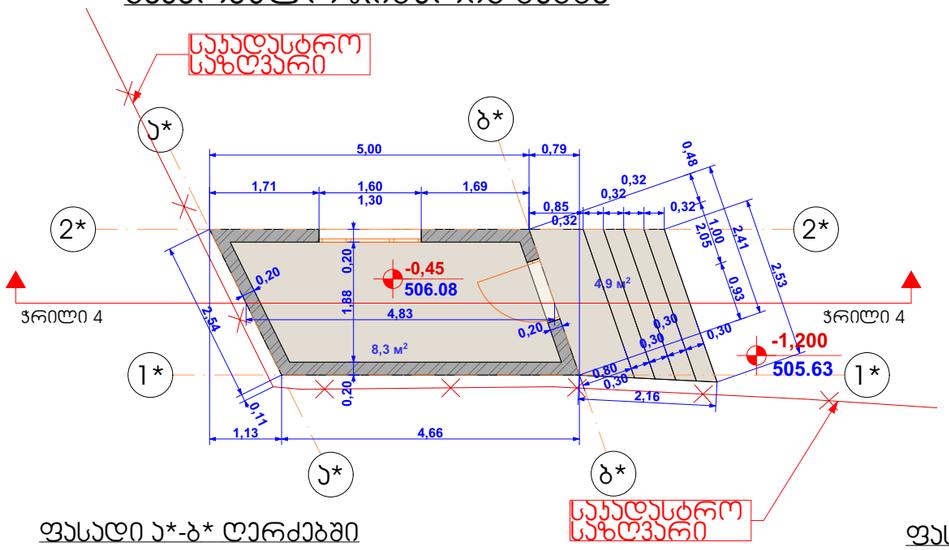


საყარაულო ჯიხურის გადახურვის გეგმა

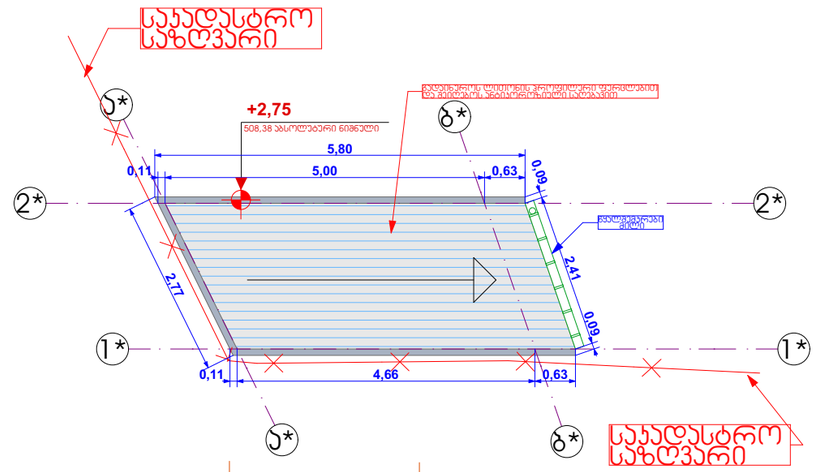


ფასადი ა*-ბ* ღერძებში

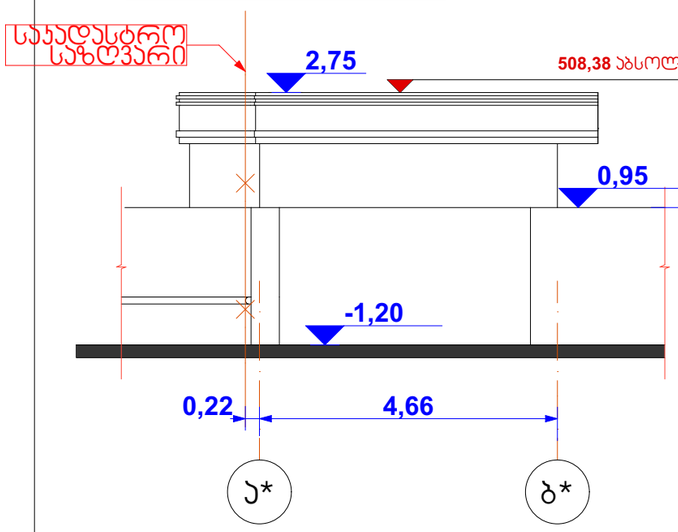


ფასადი ბ*-ა* ღერძებში

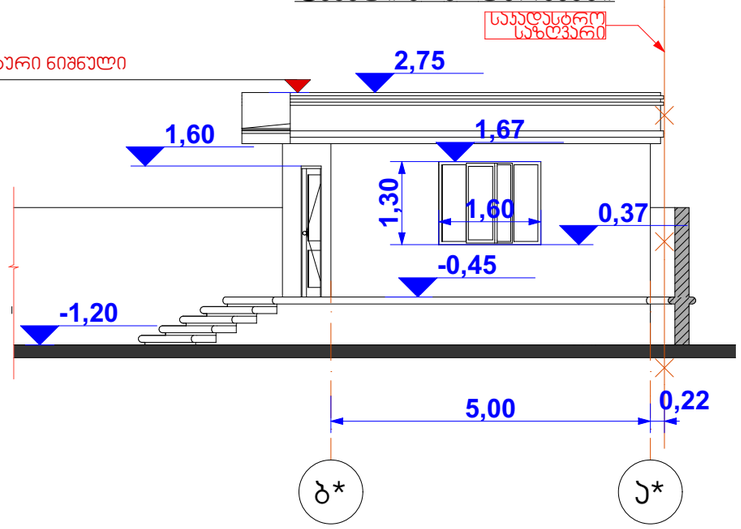


ჯრილი 4-4

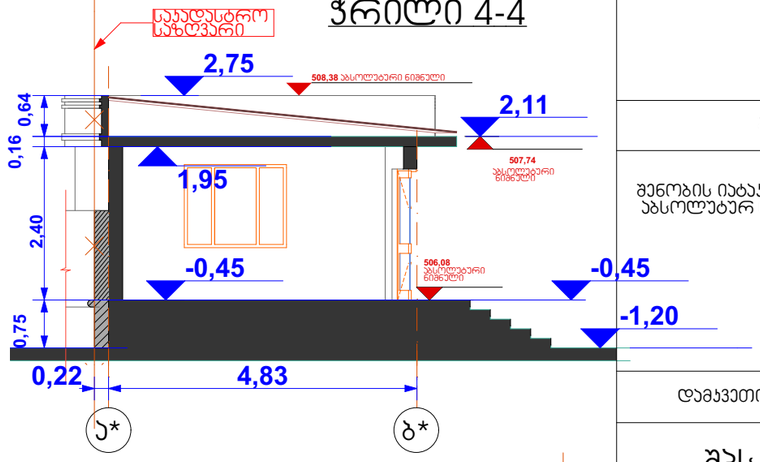

ფასადი 2*-1* ღერძებში

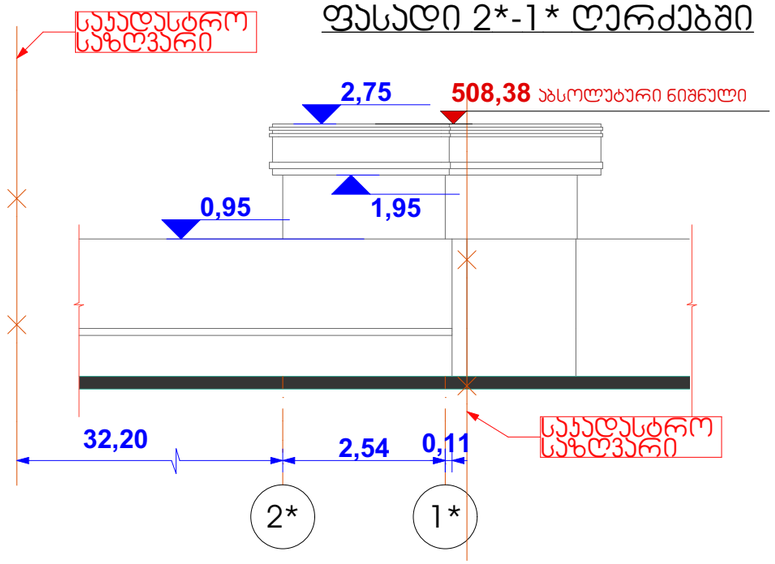

ფასადი 1*-2* ღერძებში

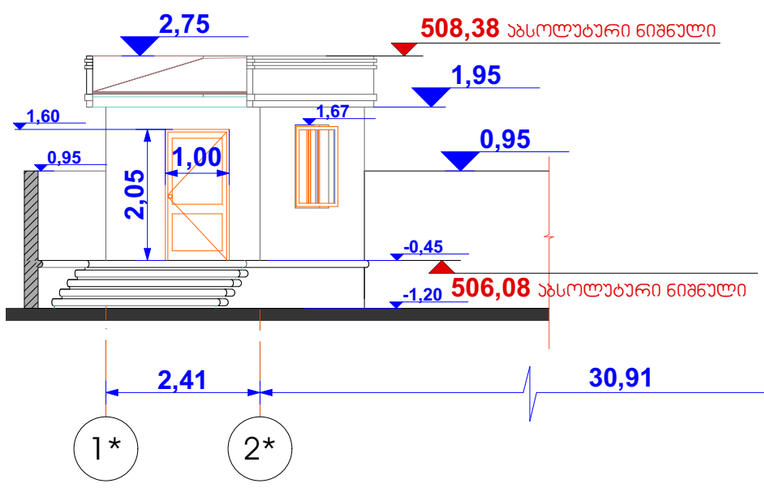

ფორმატი **A** -3 | თბილისი 2017წ

ექსპლიკაცია

პირობითი ნიშნები

შენიშვნები:

შენობის იატაკის **±0,000** ნიშნული შეესაბამება აბსოლუტურ ნიშნულს 506.83 მ

დამკვეთი:	საპროექტო ობიექტის მისამართი:
შპს "ლგ ჯგუფი" ID ნომერი:405132100	ქალაქი თბილისი, თვალჭრელიძის ქუჩა IV შესახვევი № 1-ის მიმდებარედ

პროექტის სახელწოდება

(მშრალი პროდუქტების)

საწყობი


ა(ა)იპ არქიტექტორთა გაერთიანება

ა(ა)იპ არქიტექტორთა გაერთიანება ART+ design


აჭარის ა/რ
ქ. ქობულეთი
ჯომახიძის ქუჩა № 16

თანამდებობა	გვარი	ხელმოწერა	თარიღი
დირექტორი	გ.ქათამაძე		
არქიტექტორი			
დამუშავა	გ.ქარცივაძე		
კონსტრუქტორი			
მასშტაბი	1:100	საყარაულო ჯიხურის გეგმა ფასადები და ჭრილი	
თარიღი			
სტადია		ფურცლები	ფურცელი
არქიტექტურული პროექტი			9


ტუალეტის გეგმა

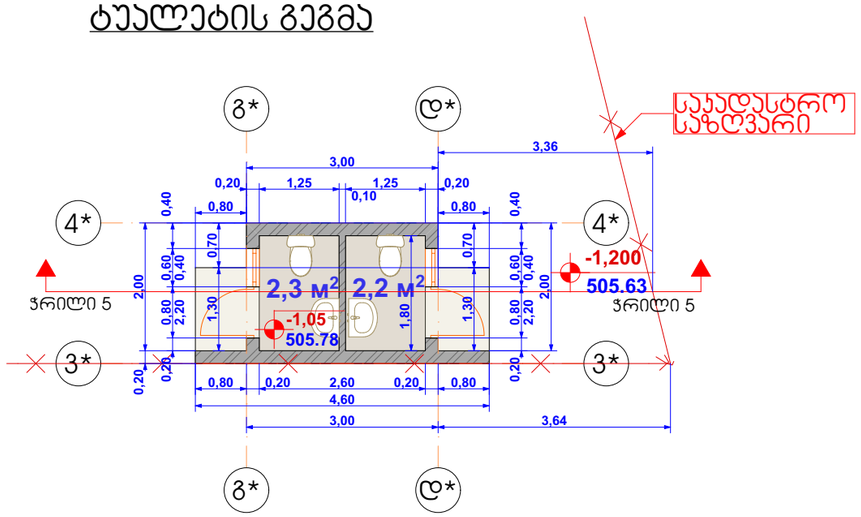


ტუალეტის გადახურვის გეგმა

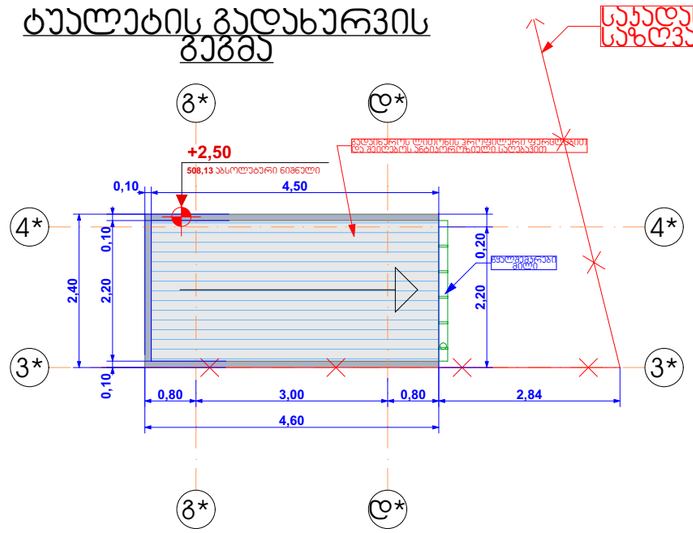


ფასადი გ*-დ* ღერძებში

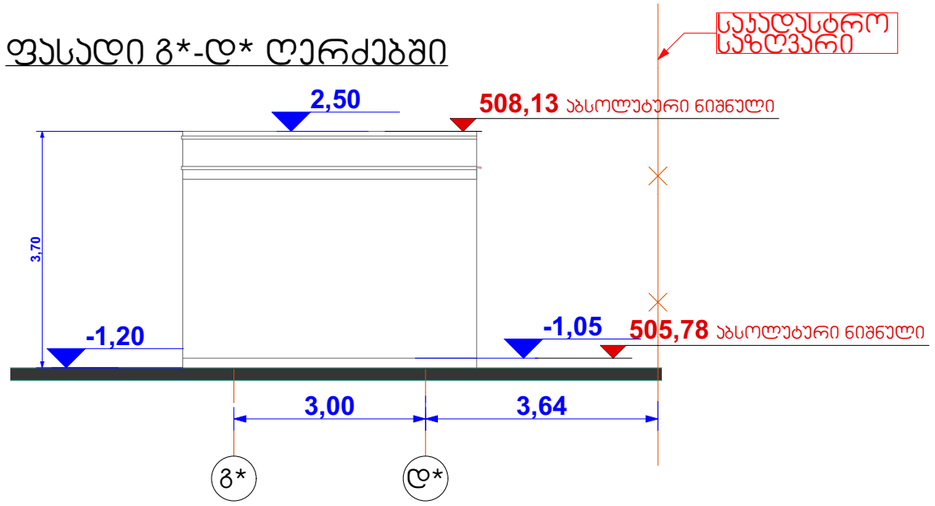


ფასადი დ*-გ* ღერძებში

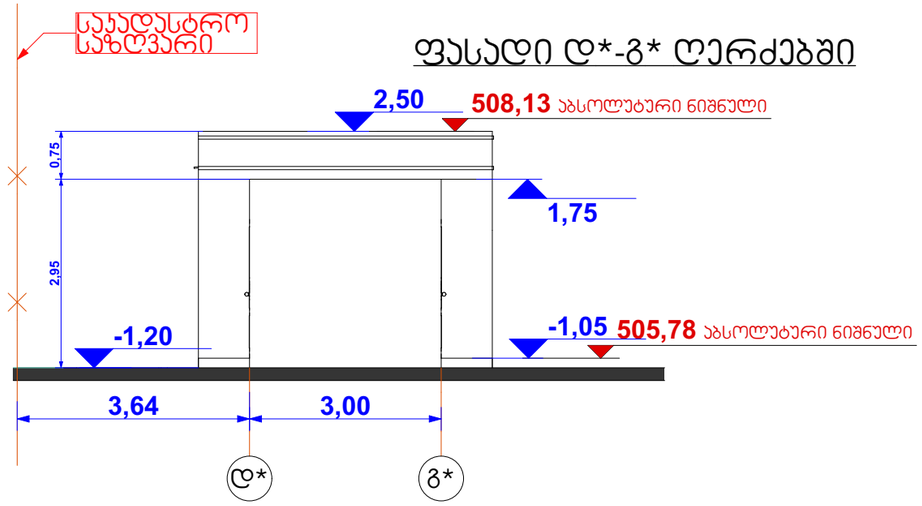


ფასადი 3*-4* ღერძებში

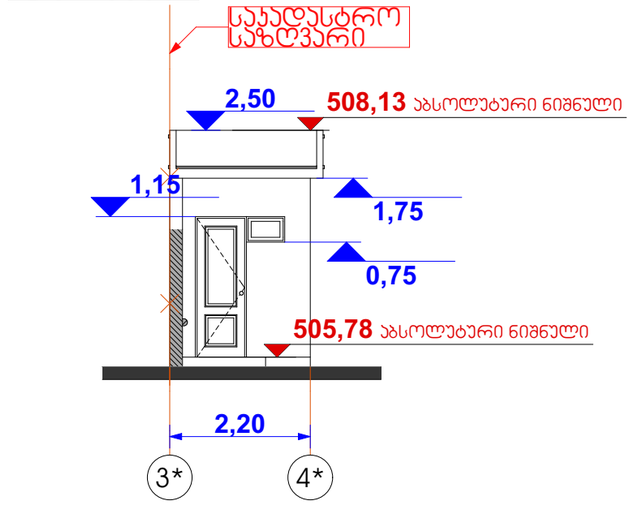

ფასადი 4*-3* ღერძებში

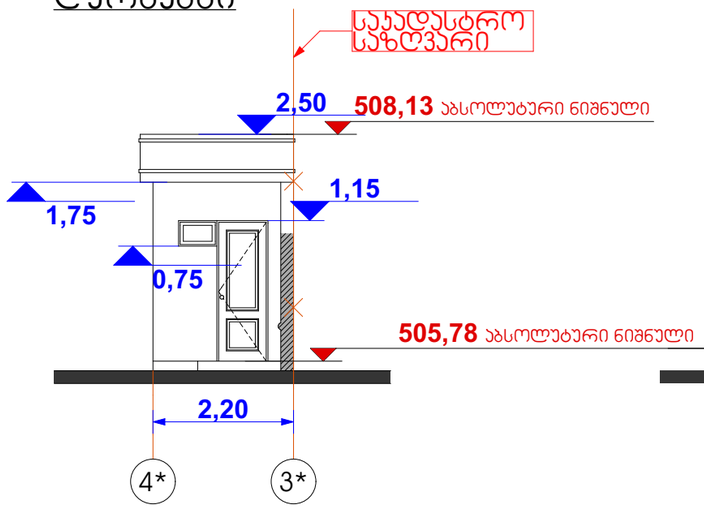

ჭრილი 5-5

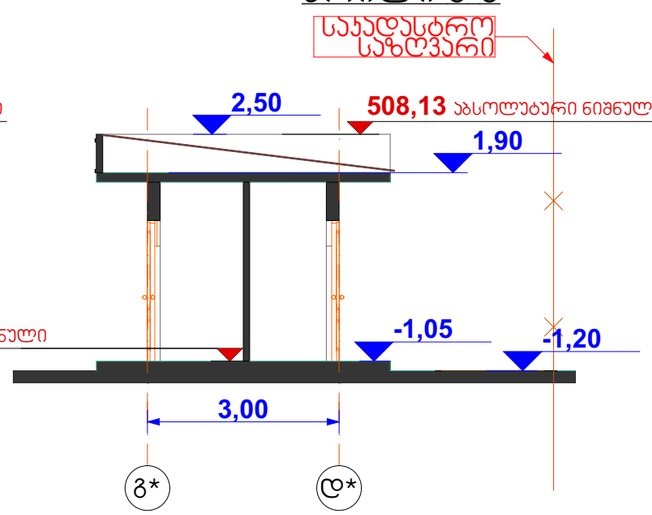

ფორმატი **A** -3 | თბილისი 2017წ

ექსპლიკაცია

პირობითი ნიშნები

შენიშვნები:

შენობის იატაკის **±0,000** ნიშნული შეესაბამება აბსოლუტურ ნიშნულს 506.83 მ

დამკვეთი:	საპროექტო ობიექტის მისამართი:
შპს "ლგ ჯგუფი" ID ნომერი:405132100	ქალაქი თბილისი, თვალჭრელიძის ქუჩა IV შესახვევი № 1-ის მიმდებარედ

პროექტის სახელწოდება

(მშრალი პროდუქტების)

საწყობი

აჭარის ა/რ
ქ. ქობულეთი
ჯომახიძის ქუჩა № 16

		ხელმოწერა	თარიღი
თანამდებობა	გვარი		
დირექტორი	გ.ქათამაძე		
არქიტექტორი			
დამამუშავა	გ.ქარცივაძე		
კონსტრუქტორი			
მასშტაბი	1:100		
თარიღი			

ტუალეტის გეგმა ფასადები და ჭრილი

სტადია	ფურცლები	ფურცელი
არქიტექტურული პროექტი		10