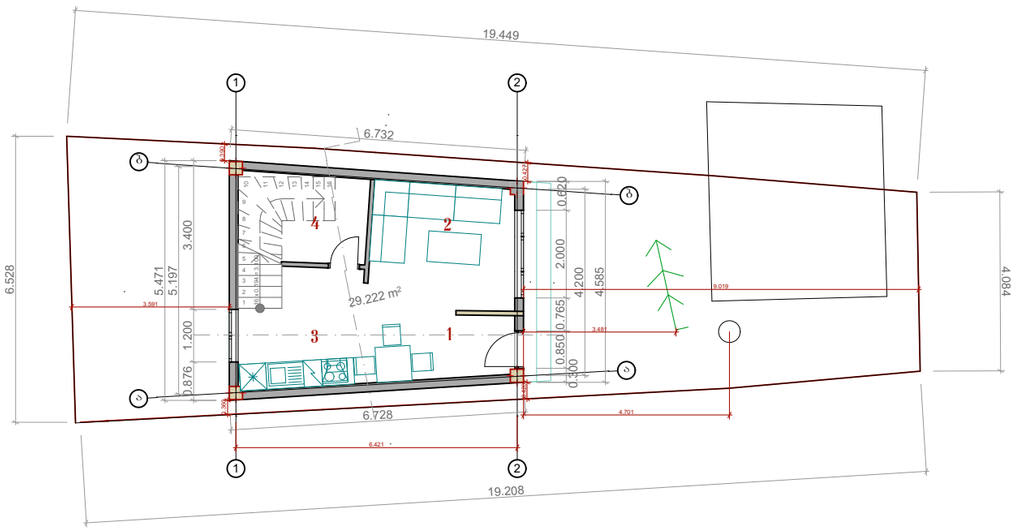


36.34/105=0.3
k1=0.3

36.575 m²

67.52/105=0.6
k2=0.6

33.763 m²

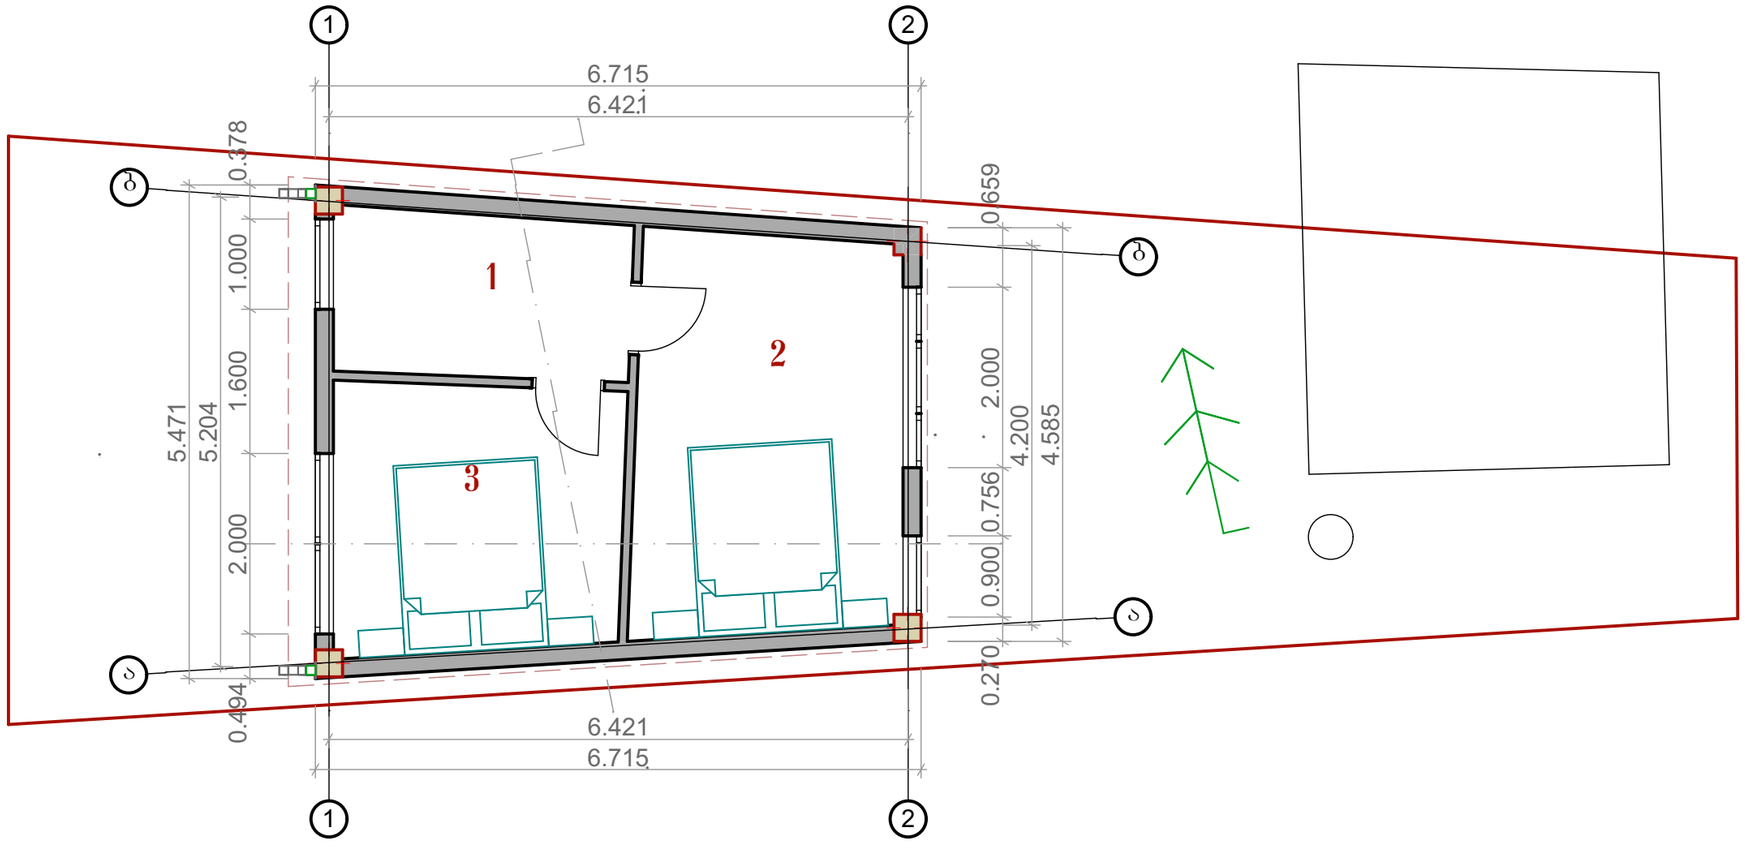
33.765 m²

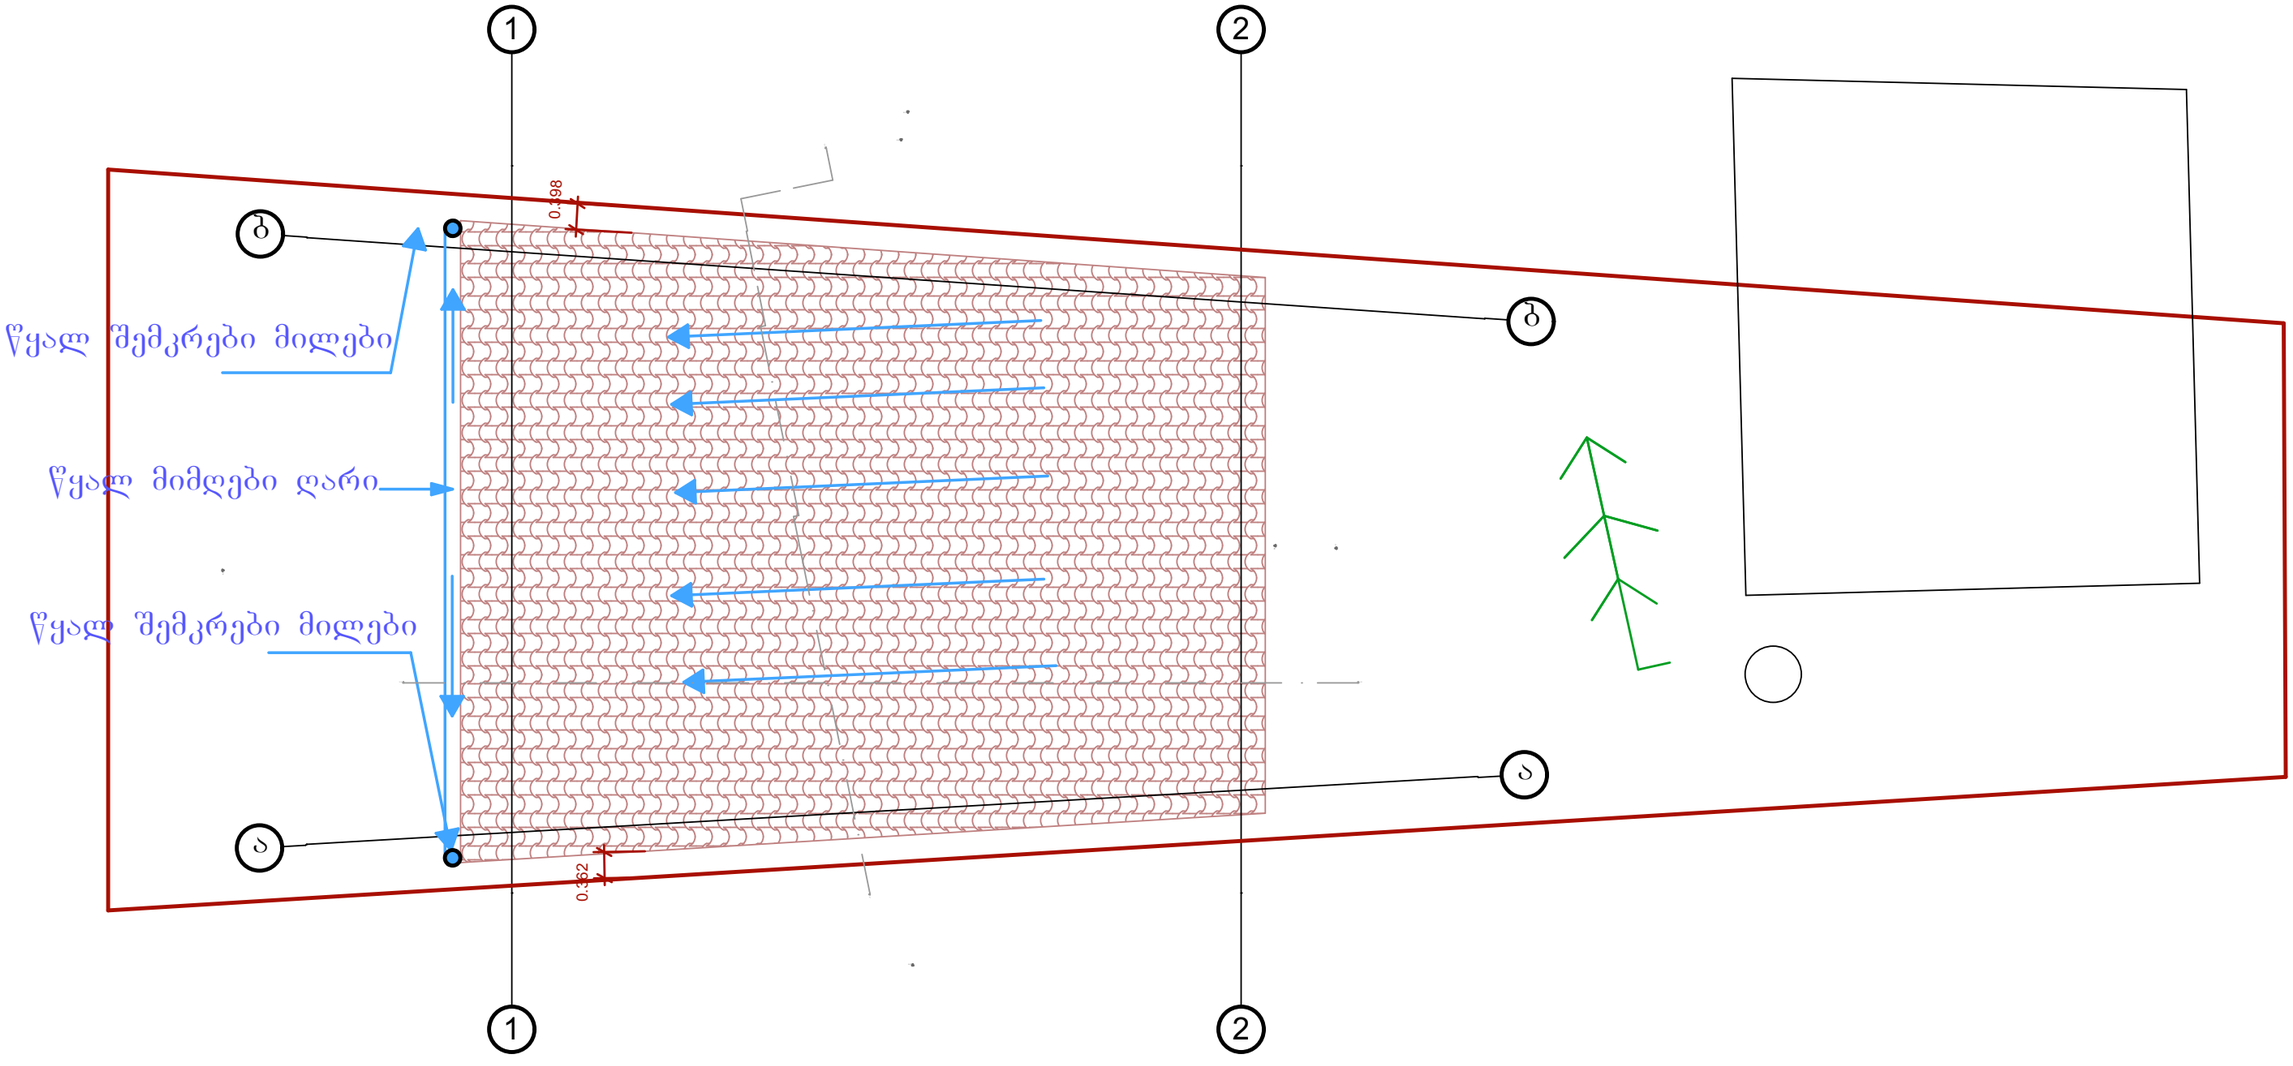
105.001 m²

68.567/105=0.4
k3=0.6

28.625 m²

39.942 m²


1
2
6.715
6.421
0.378
1.000
1.600
2.000
0.494
5.471
5.204
0.659
2.000
4.200
4.585
0.756
0.900
0.270
1
2
3


1
2
ბ
ბ
0.198
წყალ შემკრები მილები
წყალ მიმღები ღარი
წყალ შემკრები მილები
ა
ა
0.362
1
2