გენგეგმა

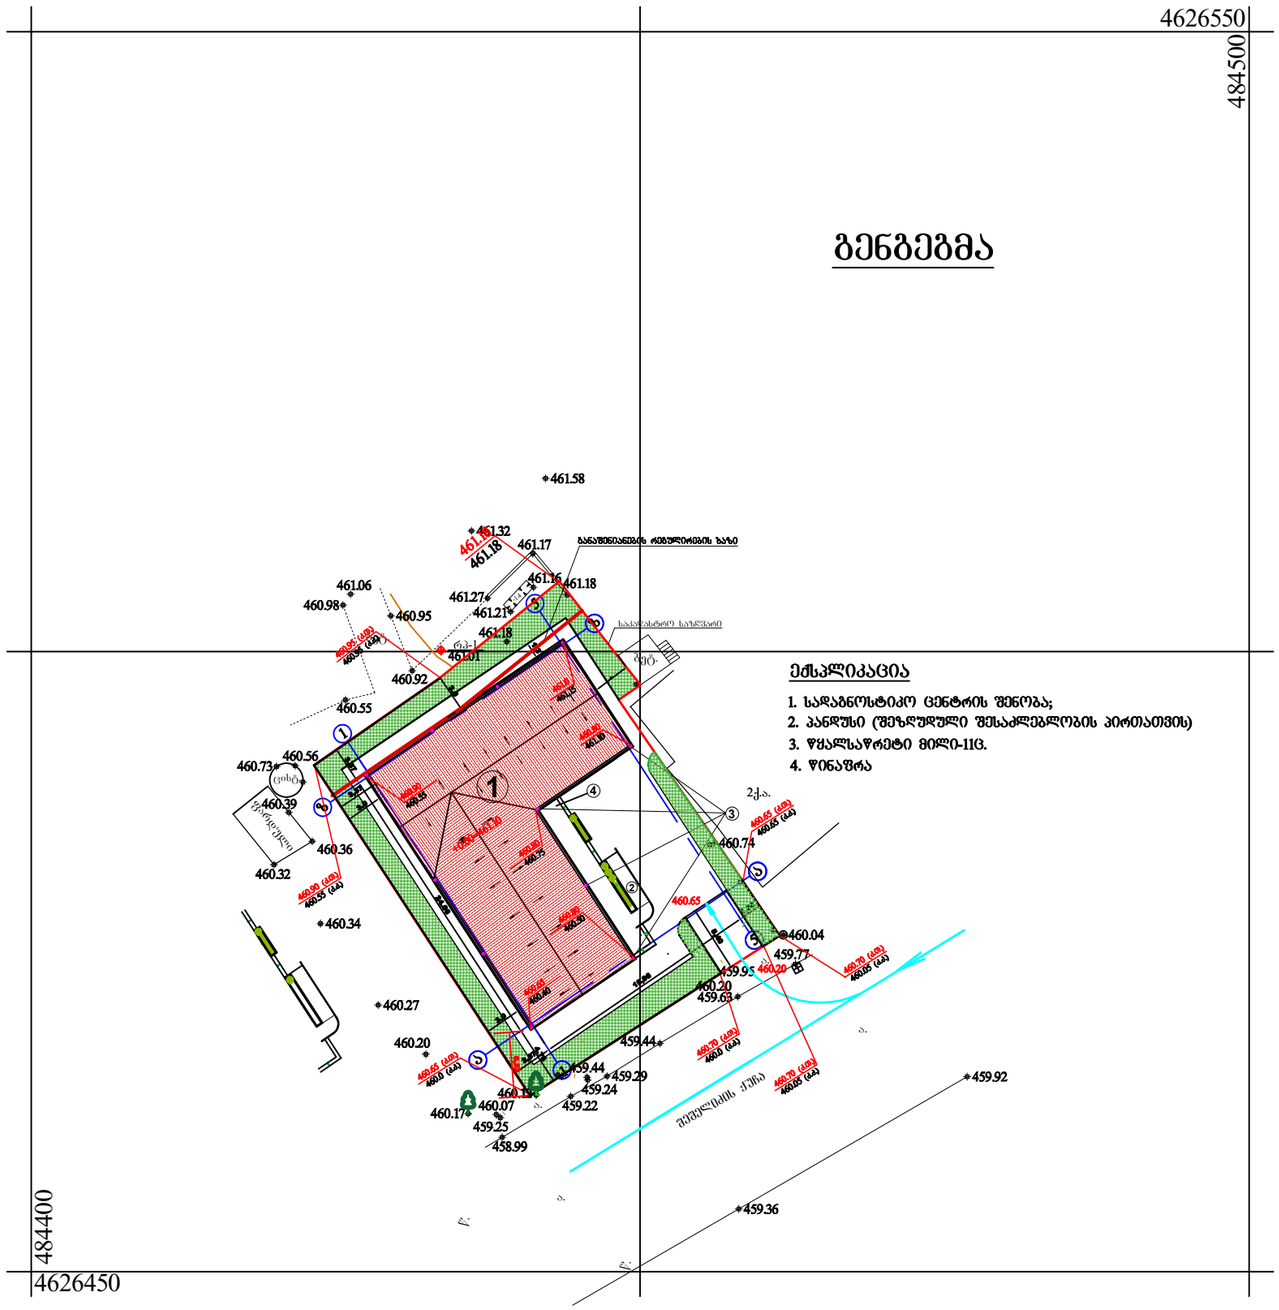

ექსპლიკაცია

1. სადგომსტიკო ცენტრის შენობა;
2. პანდუსი (შეზღუდული შესაკლებლობის პირთათვის)
3. წყალსაწრეტი მილი-11ც.
4. წინაშრა

დაპროექტებული შენობის ტექნიკურ-ეკონომიკური მაჩვენებლები

1. მიწის ნაკვეთის ფართი- 800.00კვ.მ.
2. დაპროექტებული შენობის მოშენების ფართი -395.00 კვ.მ.
3. დაპროექტებული შენობის კონსტრუქციული სიმაღლე –4.29მ.
4. დაპროექტებული შენობის სამშენებლო მოცულობა - 1500.0კუბ.მ.
5. პროექტირების შემდეგ მიღებული განაშენიანების კოეფიციენტი - K1=0,5
6. დაპროექტებული შენობის ჯამური საანგარიშო ფართი- 354,90კვ.მ.
7. პროექტირების შემდგომ მიღებული განაშენიანების ინტენსიობის კოეფიციენტი - K2=0,4
8.პროექტირების შემდგომ მიღებული გამწვანების კოეფიციენტი - K3=0,2

თანამდებობა	ხელმოწერა	გვარი	თარიღი	არქიტექტურულ-საინჟინრო ფირმა შ.პ.ს. „კამარა"		
დირექტორი		გელაშვილი				
მთ. ინჟინერი		არჩვაძე		ქ. თბილისში, ვეძუას ქ. №1-ში სადიაგნოსტიკო და DOT ცენტრის მშენებლობის პროექტი	სტადია	ფურცელი	ფურცელი
პრ. ავტორი					მ.პ.	არ-3	14
დაამუშავა		გელაშვილი		არქიტექტურული ნაწილი	მასშტაბი 1:500		
				გენგეგმა	დამკვეთი: დაცვადებათა კონტროლის ცენტრი		
				მ-ბი 1:500			

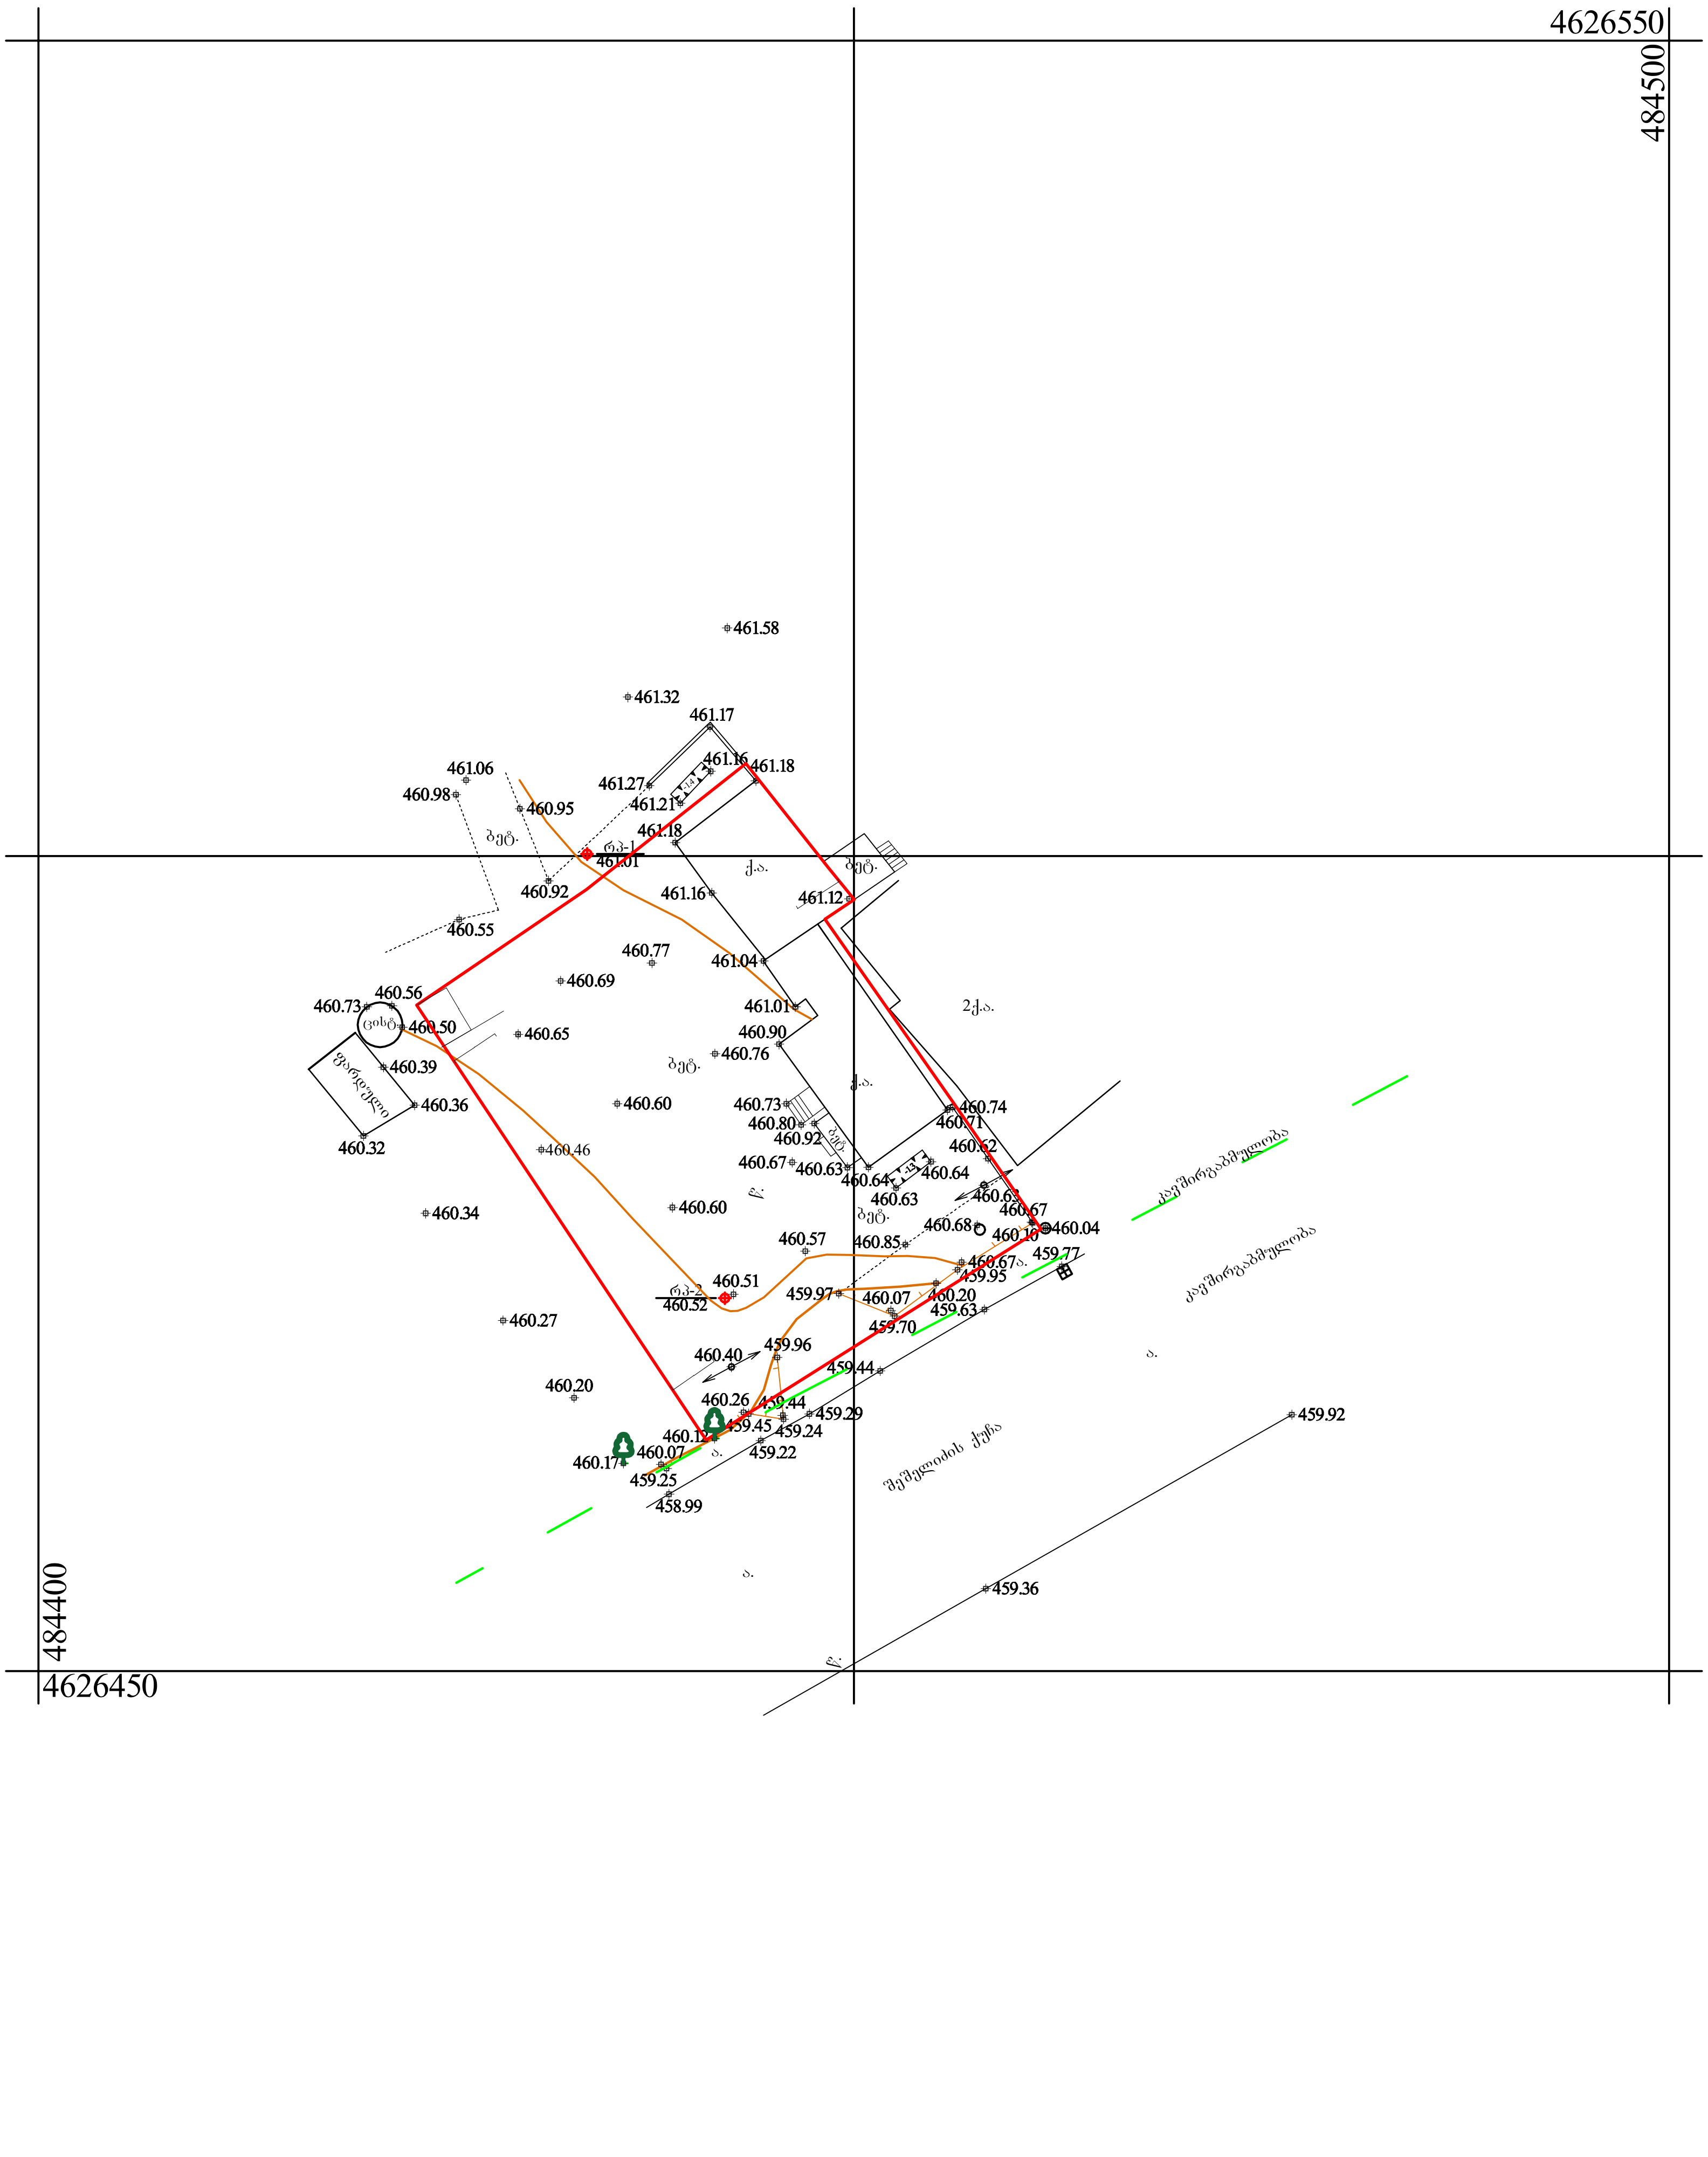

პირობითი აღნიშვნები		

WGS 84–ის კოორდინატთა სისტემის UTM პროექცია

- ბეტონის ღობე
- მავთულბადის ღობე
- გაზი
- წყალი
- ნაყარი მიწა
- ჩამოჭრილი გრუნტი
- კონტურული ხაზი
- ქარსაცავი ზოლი
- ბუჩქების მწკრივი
- მიწის ნაკვეთის საზღვარი
- ტრანსფორმატორი, ელ. ქვესადგური
- ხეები, პალმა, ბუჩქი
- ბოძები
- განათების ელ. ბოძი
- ონკანი, სათვალთვალო ჭა
- ანძა, ანტენა

თანამდებობა	ხელმოწერა	გვარი	თარიღი	არქიტექტურულ-საინჟინრო ფირმა შ.პ.ს. „კამარა"	
დირექტორი		გელაშვილი			
მთ. ინჟინერი		არჩვაძე		ქ. თბილისში, ვეკუას ქ. №1-ში სადიაგნოსტიკო და DOT ცენტრის მშენებლობის პროექტი	სტადია: მ.პ. / ფურცელი
აზომა		გ. ენუქიძე			
დაამუშავა		ნ.სამაკაშვილი			მასშტაბი 1:500
				ტერიტორიის ტოპოგრაფიული გეგმა მ-ბი 1:500	დამკვეთი დაავადებათა კონტროლის ცენტრი

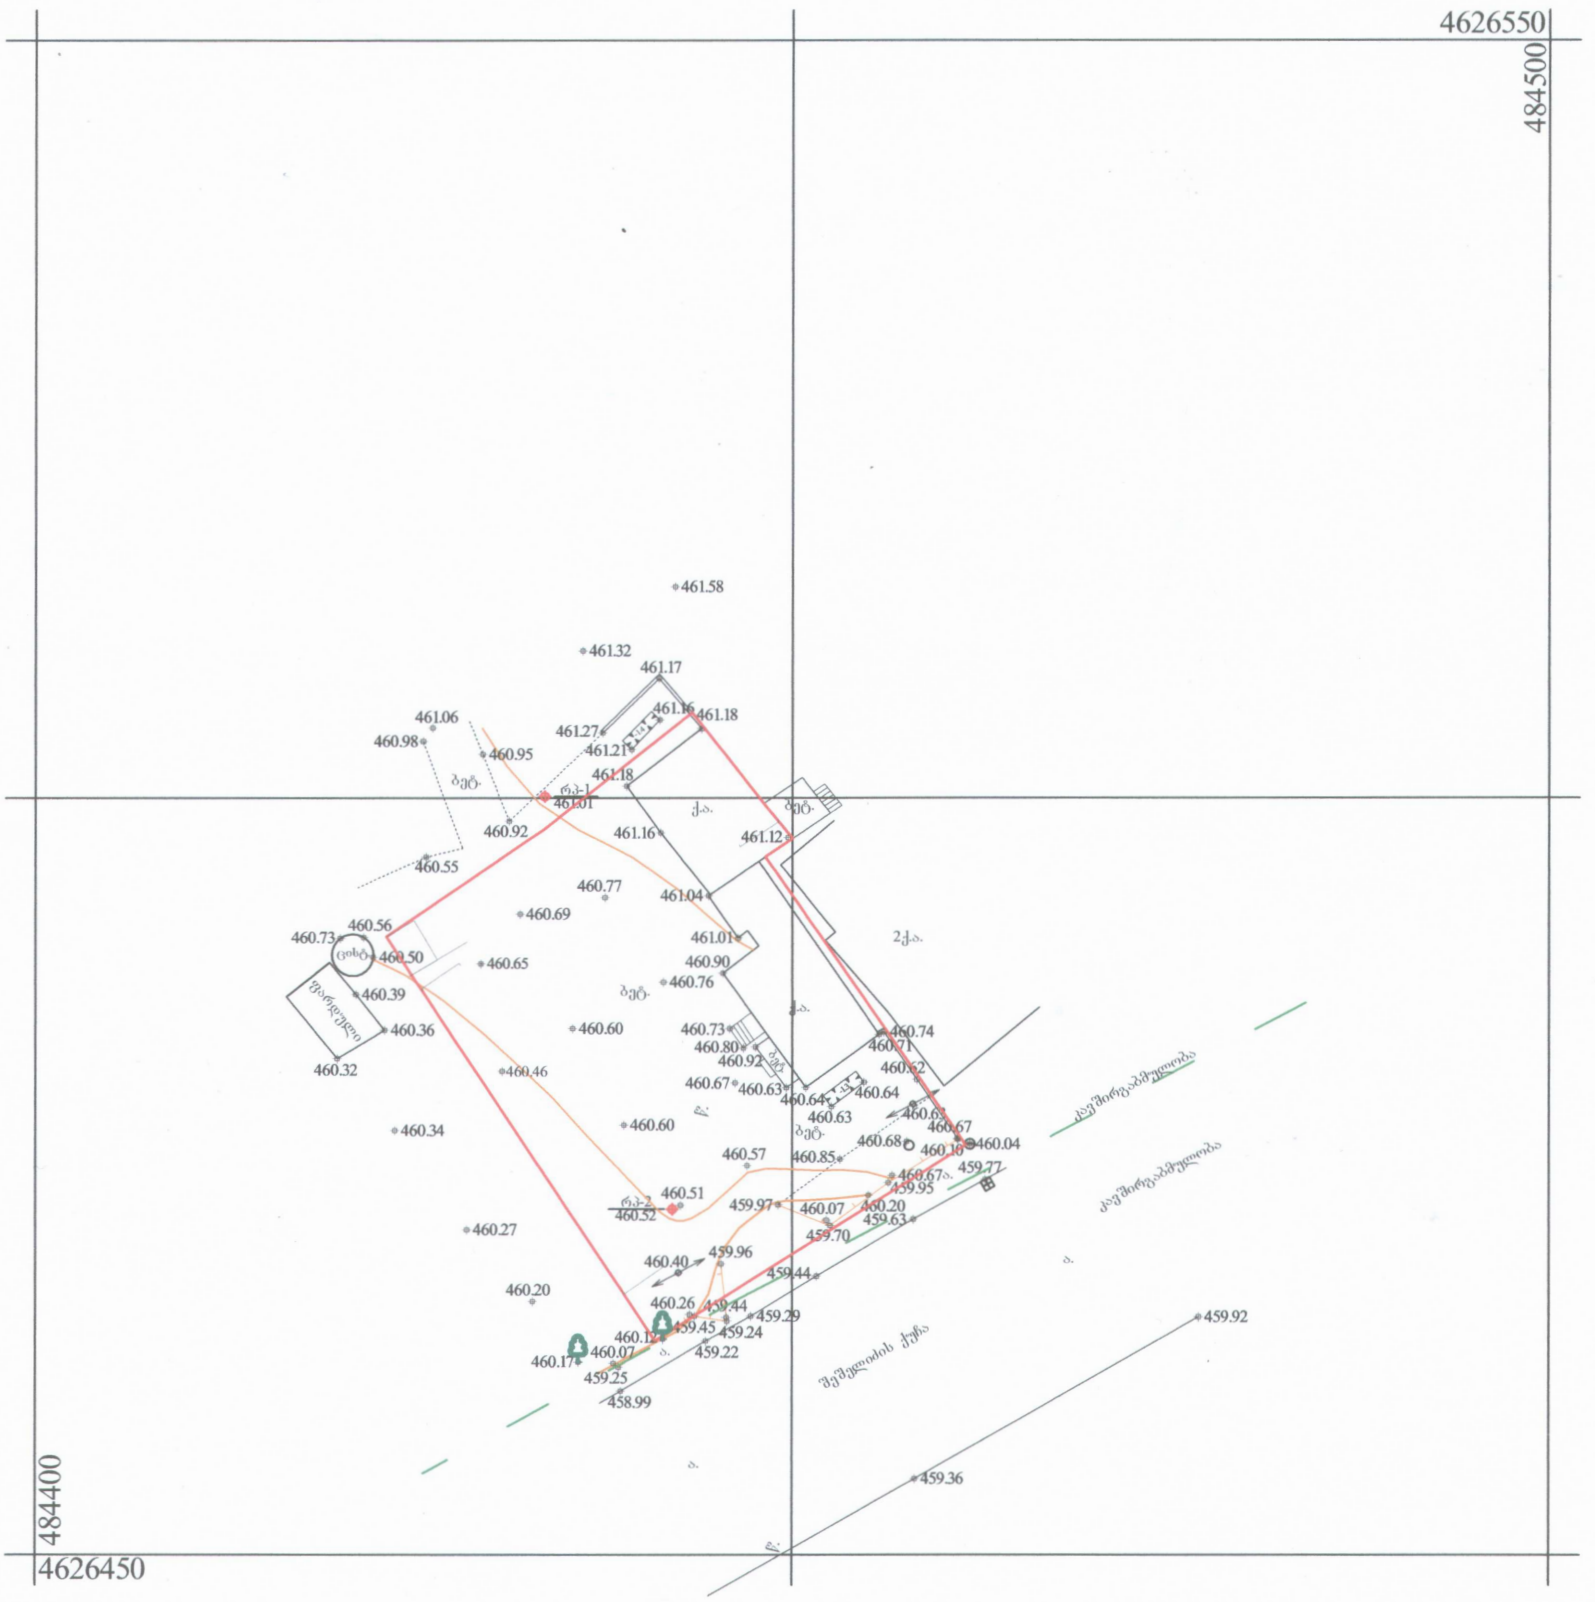
4626550
484500
461.58
461.32
461.17
461.16
461.18
461.06
461.27
461.21
460.98
460.95
461.18
461.01
460.92
461.16
461.12
460.55
460.77
461.04
460.69
460.56
460.73
460.50
460.65
461.01
460.90
460.39
460.76
460.36
460.60
460.73
460.80
460.92
460.74
460.71
460.62
460.32
460.46
460.67
460.63
460.64
460.64
460.63
460.67
460.34
460.60
460.68
460.10
460.04
460.57
460.85
460.67
459.77
460.51
459.97
460.07
460.20
459.95
460.52
459.63
460.27
459.70
460.40
459.96
459.44
460.20
460.26
459.44
459.29
459.45
459.24
460.12
460.07
459.22
460.17
459.25
458.99
459.92
459.36
484400
4626450
ბეტ.
ბეტ.
ქ.
ბეტ.
2ქ.
ბეტ.
ბეტ.
ცხბ
შენობა
რკ-1
რკ-2
ქ.
ქ.
ქ.