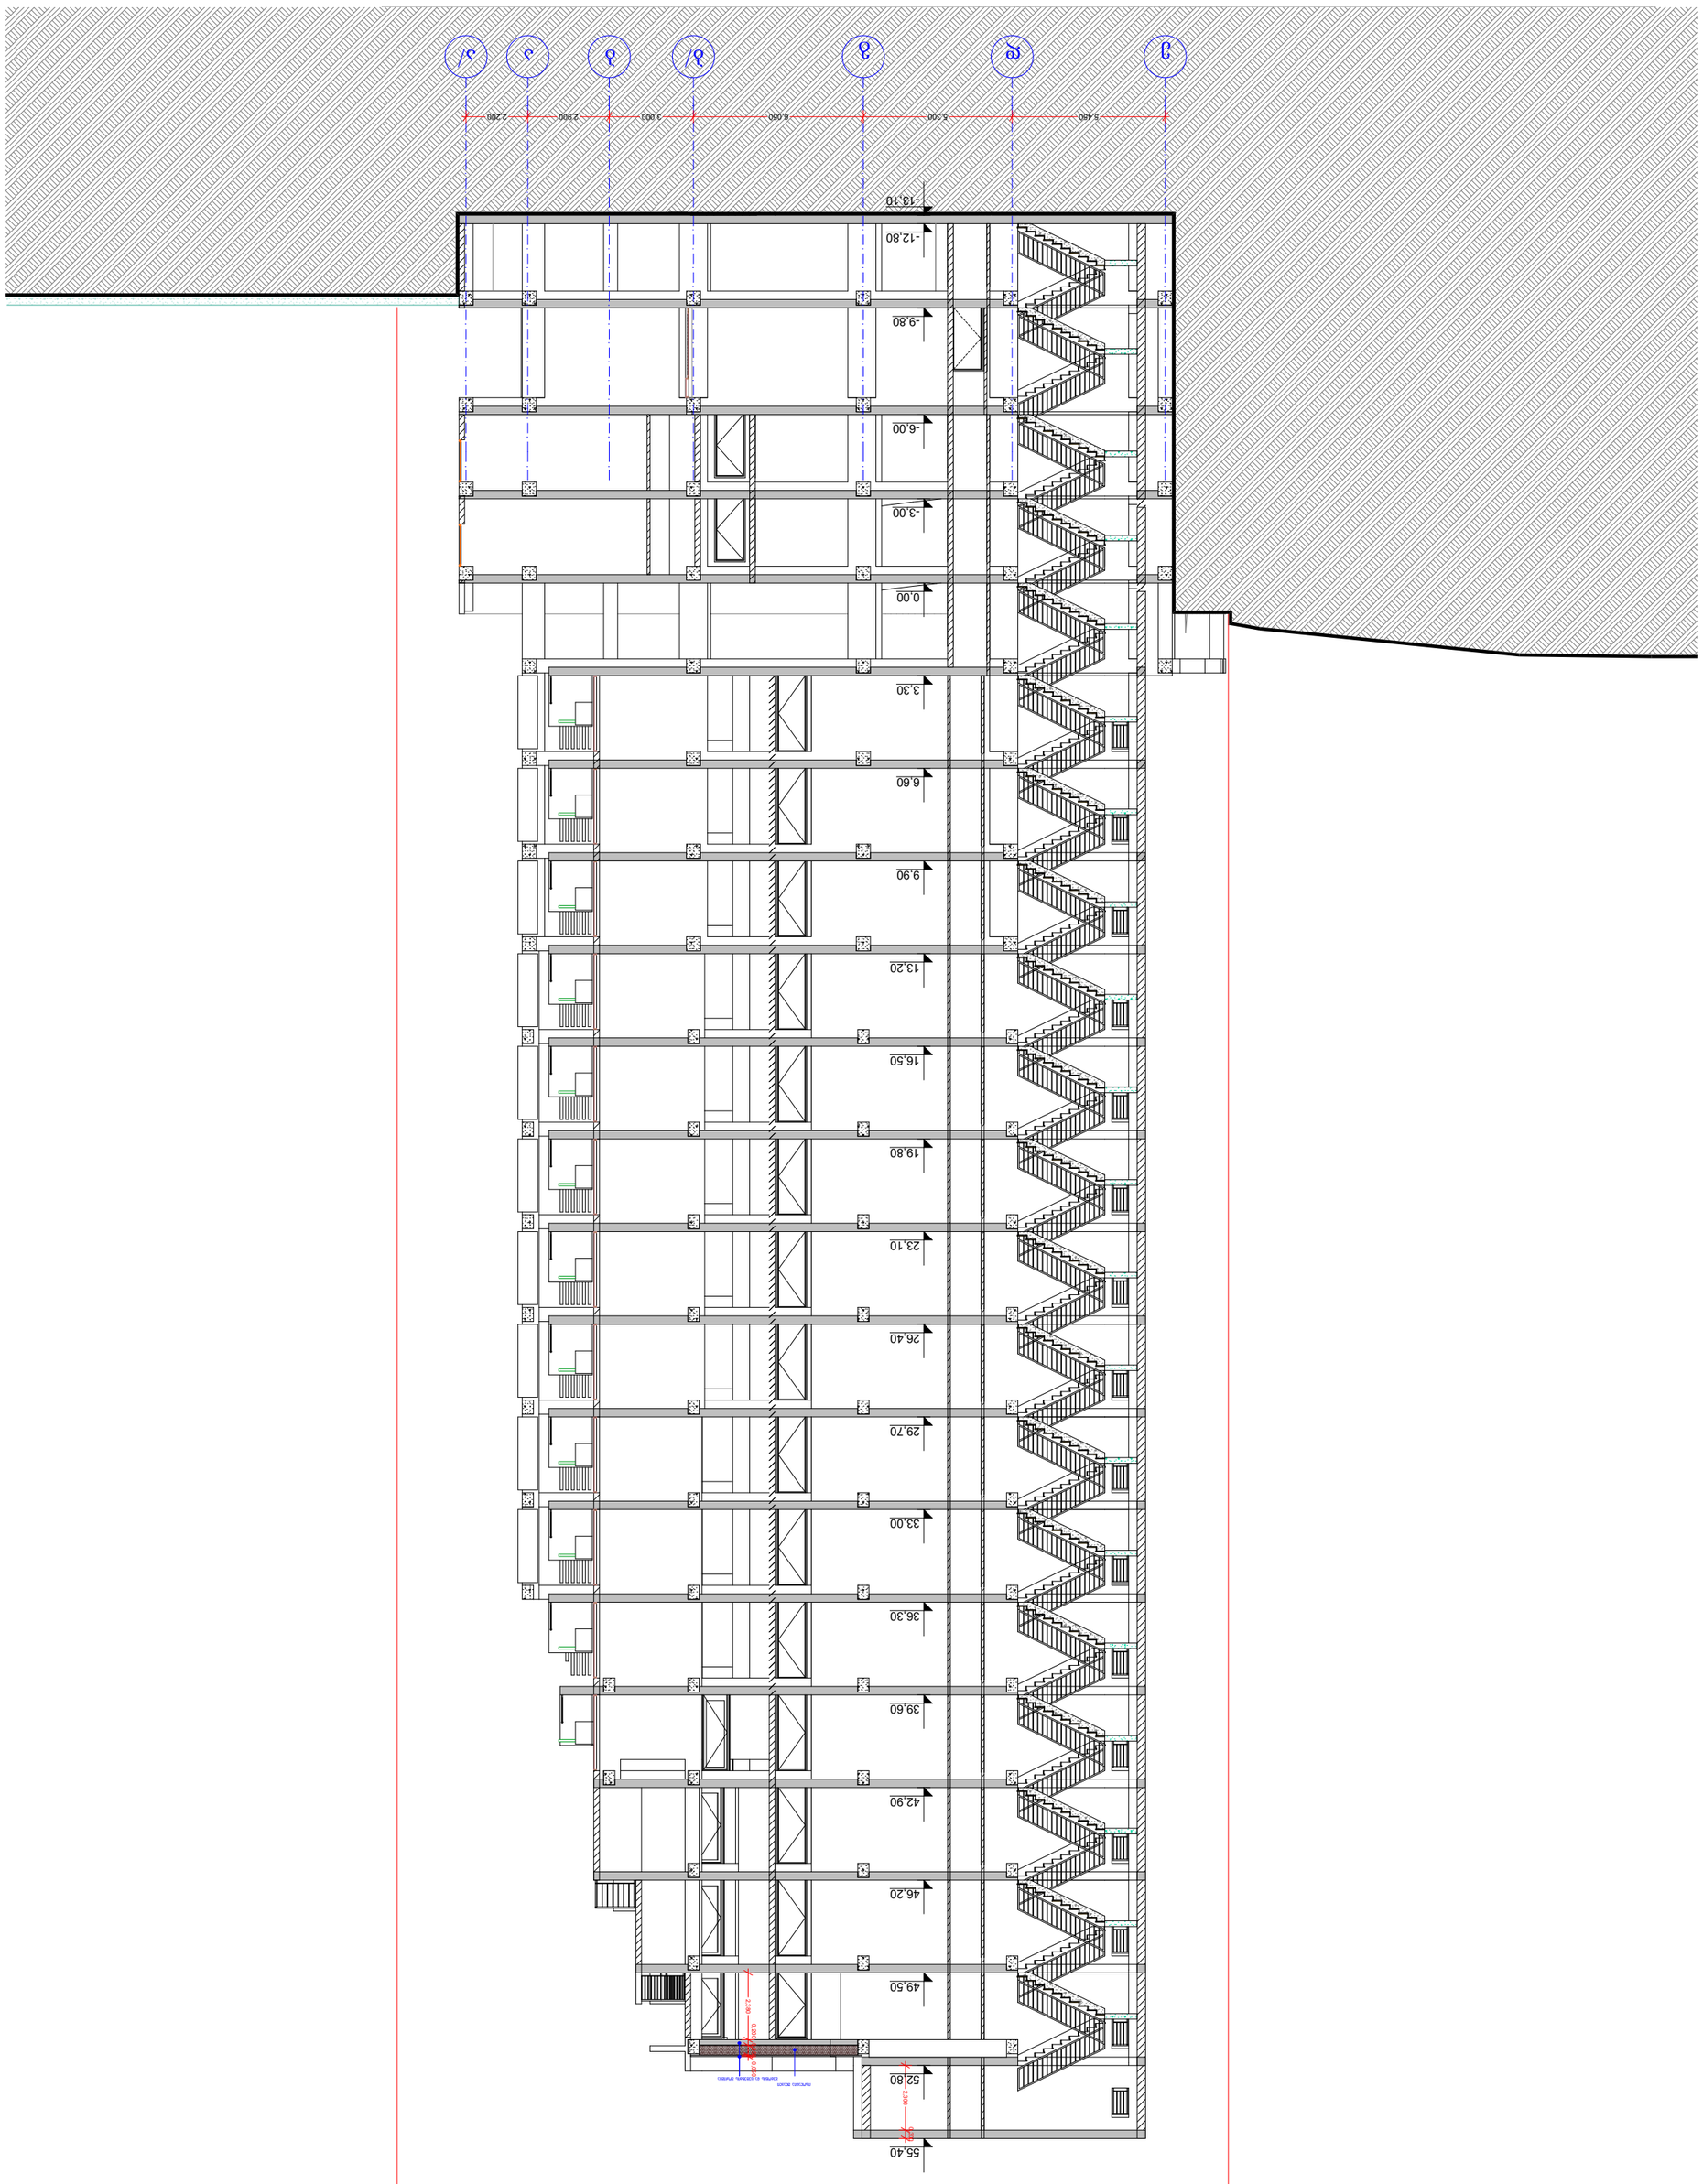
5,460
5,300
6,060
3,000
2,900
2,200
-13.10
-12.80
-9.80
-6.00
-3.00
0.00
3.30
6.60
9.90
13.20
16.50
19.80
23.10
26.40
29.70
33.00
36.30
39.60
42.90
46.20
49.50
52.80
55.40
2400
2400
2400

AB5

მ. პ. ს. ეი ბი 5, არაყიანეული ქ. №, 0179 თბილისი

ღირებულების: ლ. ლორთქიფანიძე
არქიტექტორი: ო.ჩხეიძე
არქიტექტონიკა: ლ. ლორთქიფანიძე

ფასადების


ქ.თბილისი, ქ.თბილისი,ქუჩა მინდელი,
ბინების 08/029

არქიტექტონიკა ბარათი

ნახაზი:
ჭრილი 2-2

ფურცელი:

მასშტაბი: 1:200 ფორმატი: A2

02.11.2017