ფასადი 1-9

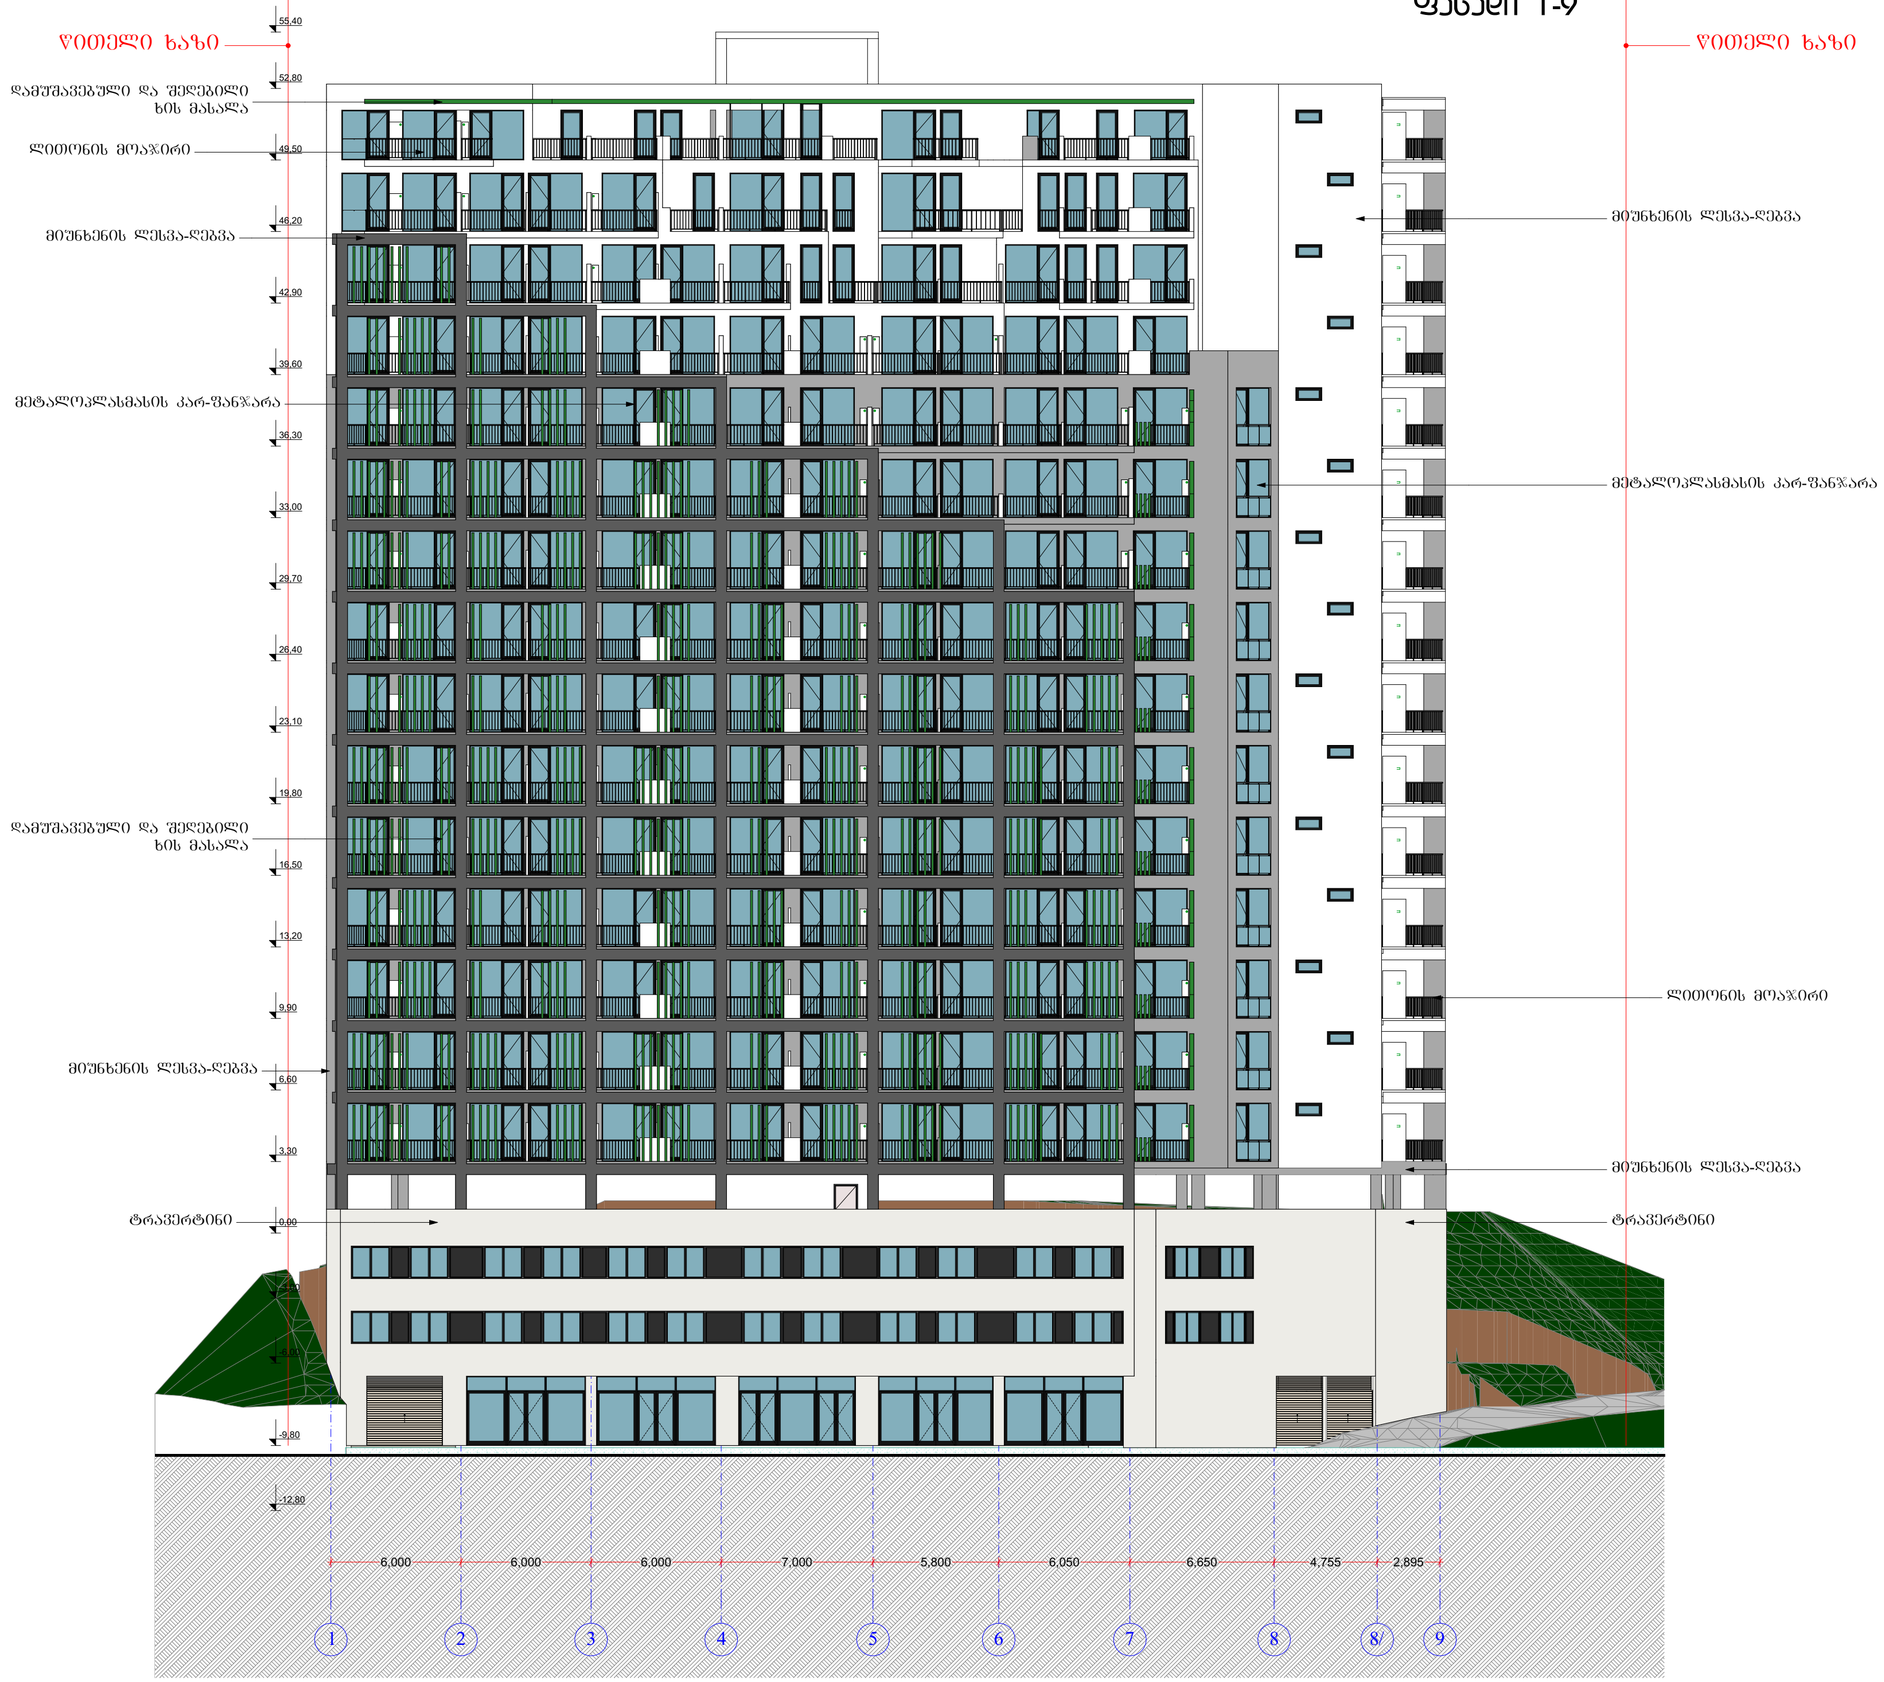

AB5

შ. პ. ს. ეი ბი 5, არაგვისპირის ქ. 14, 0179 თბილისი

დირექტორი: დ. ლოსაბერიძე
არქიტექტორი: რ.ტყემალაძე
არქიტექტორი: დ. ლოსაბერიძე
დამკვეთი.

პროექტის სახელწოდება:
მრავალბინიანი საცხოვრებელი სახლი
ქ.თბილისი,ქუჩა მინდელი,
ნაკვეთი 08/029

არქიტექტურული ნაწილი

ნახაზი:
ფასადი 1-9

ფურცელი:

მასშტაბი: 1:200 ფორმატი: A2

02.11.2017

AB5






ფასადი 9-1

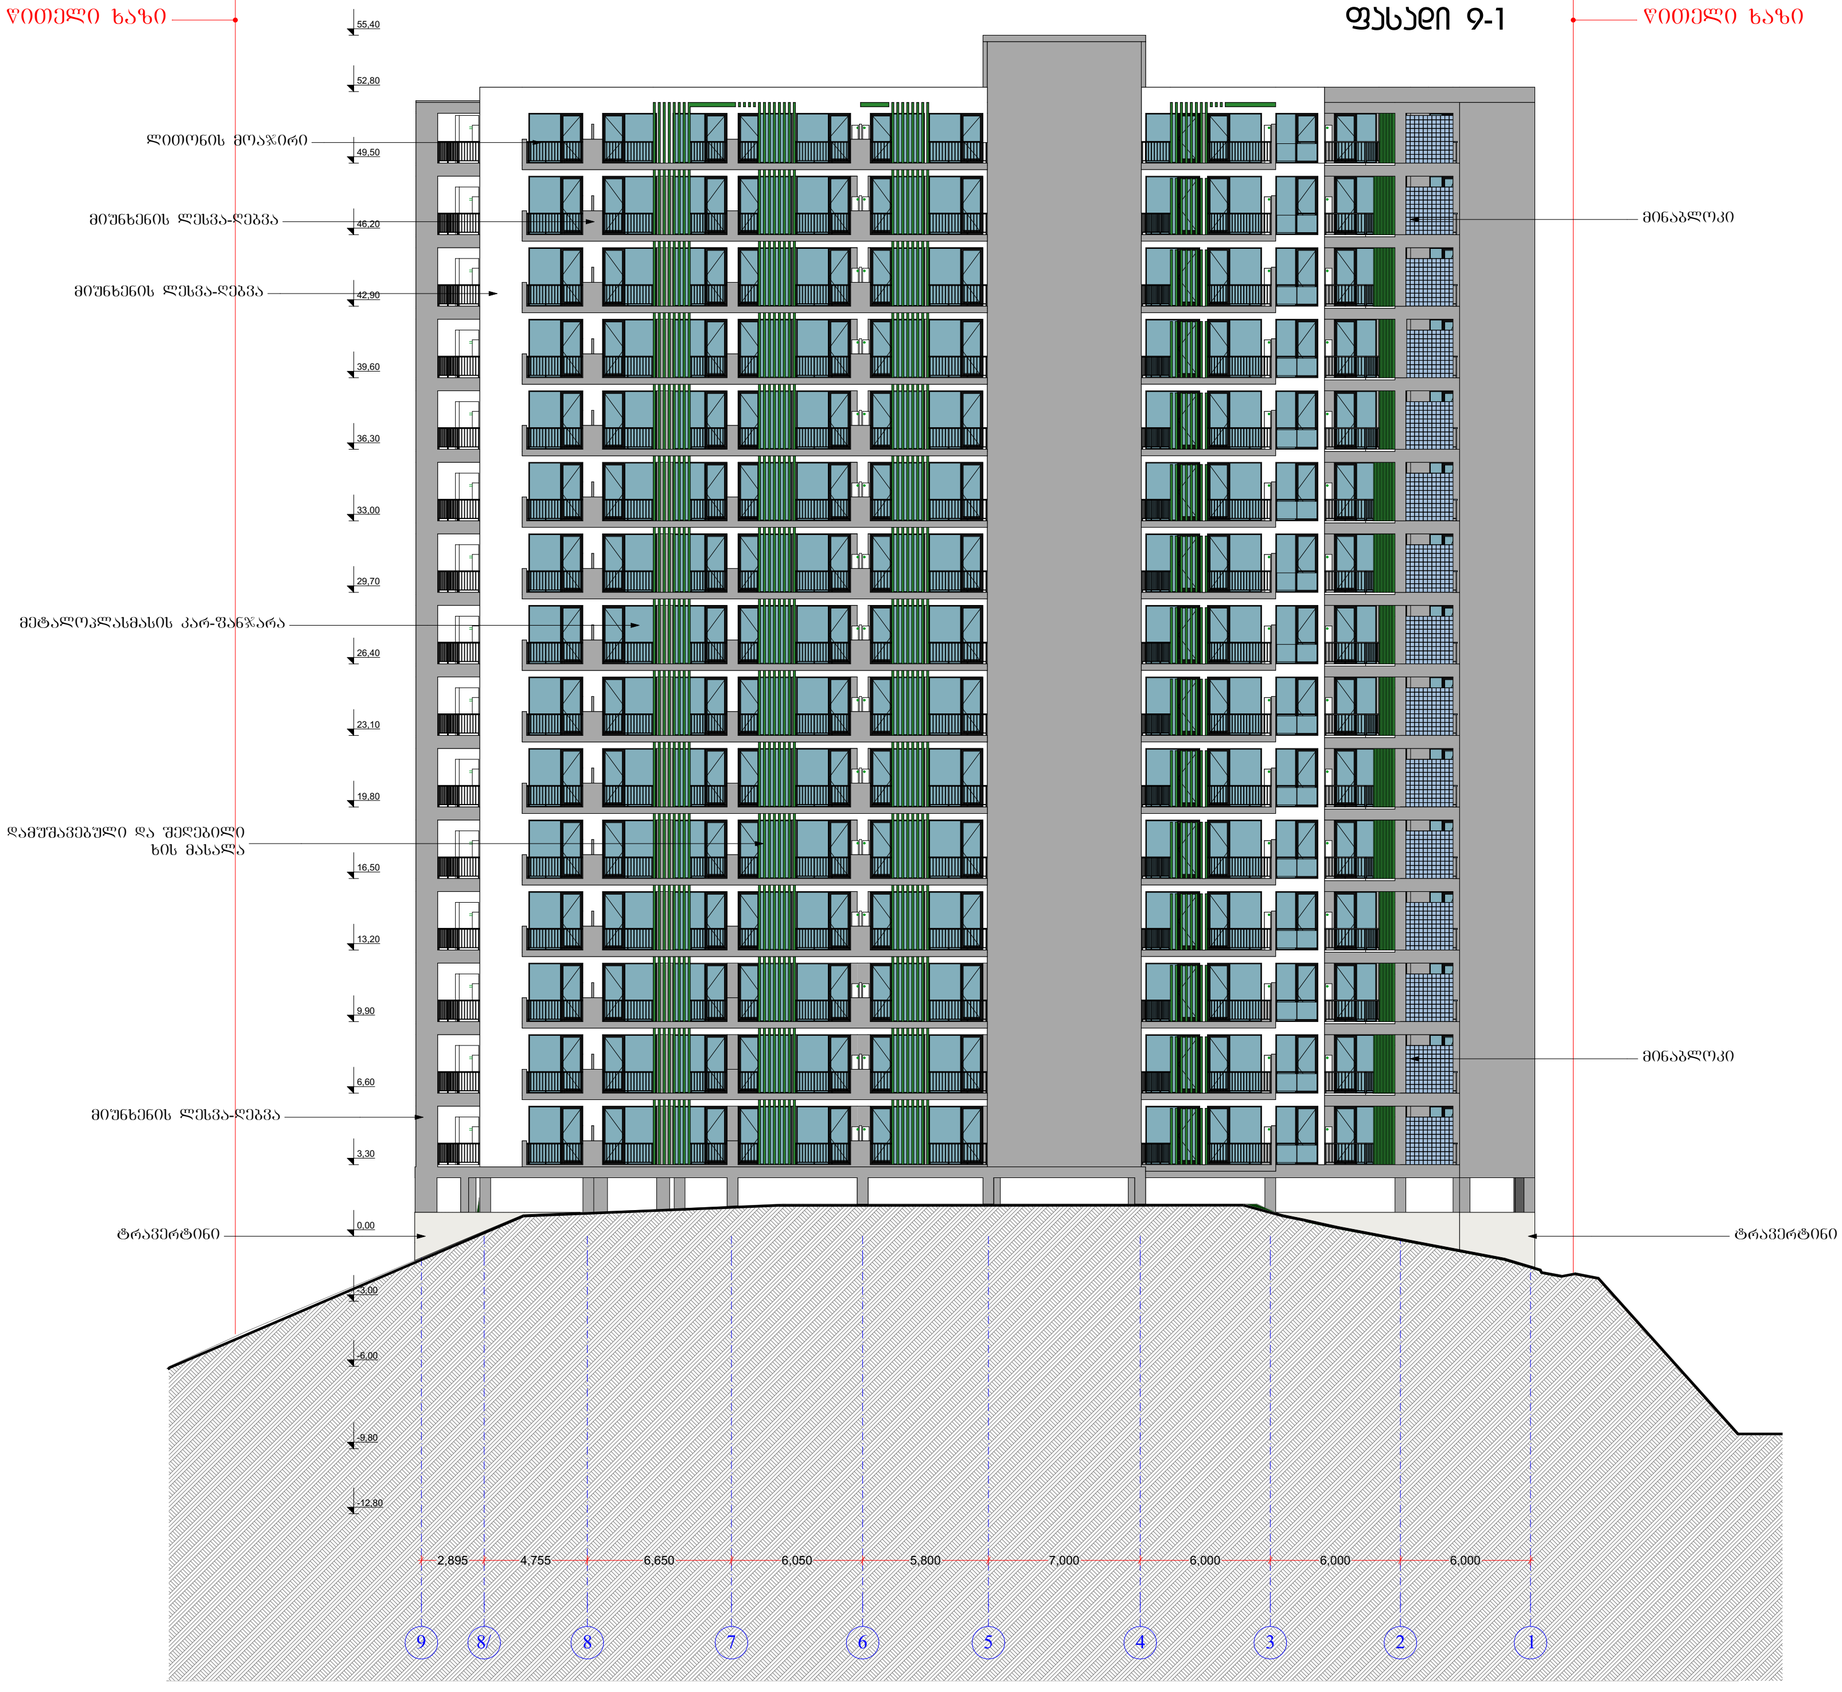

AB5

შ. პ. ს. ეი ბი 5, არაყიშვილის ქ. 14, 0179 თბილისი

დირექტორი: დ. ლოსაბერიძე
არქიტექტორი: რ.ტყემალაძე
არქიტექტორი: დ. ლოსაბერიძე
დამკვეთი.

პროექტის სახელწოდება:
მრავალბინიანი საცხოვრებელი სახლი
ქ.თბილისი,ჭუბა მინდვრის ნაკვეთი 08/029

არქიტექტურული ნაწილი

ნახაზი:
ფასადი 9-1

ფურცელი:

მასშტაბი: 1:200 ფორმატი: A2

02.11.2017

H საშ 250.45/140.44=1.78

ფასადის ბანშღა ნიშნულზე -3.00

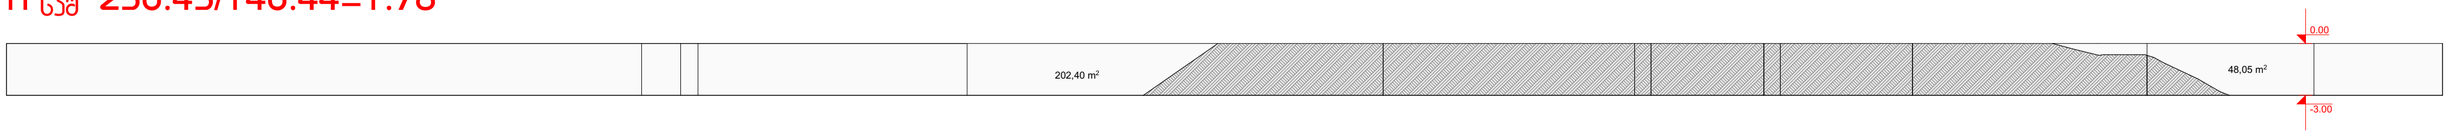

H საშ 220.9/140.44=1.57

ფასადის ბანშღა ნიშნულზე -6.00

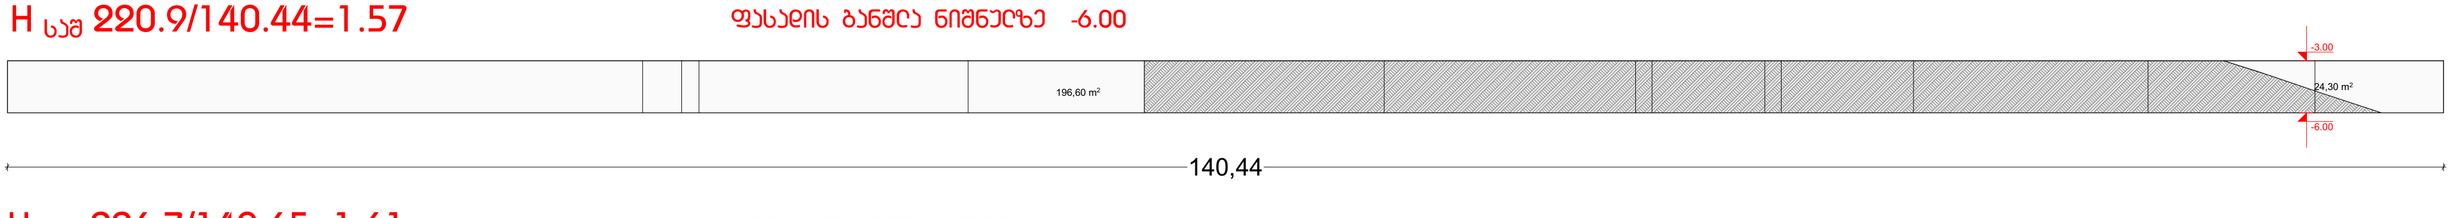

H საშ 226.7/140.65=1.61

ფასადის ბანშღა ნიშნულზე -9.80

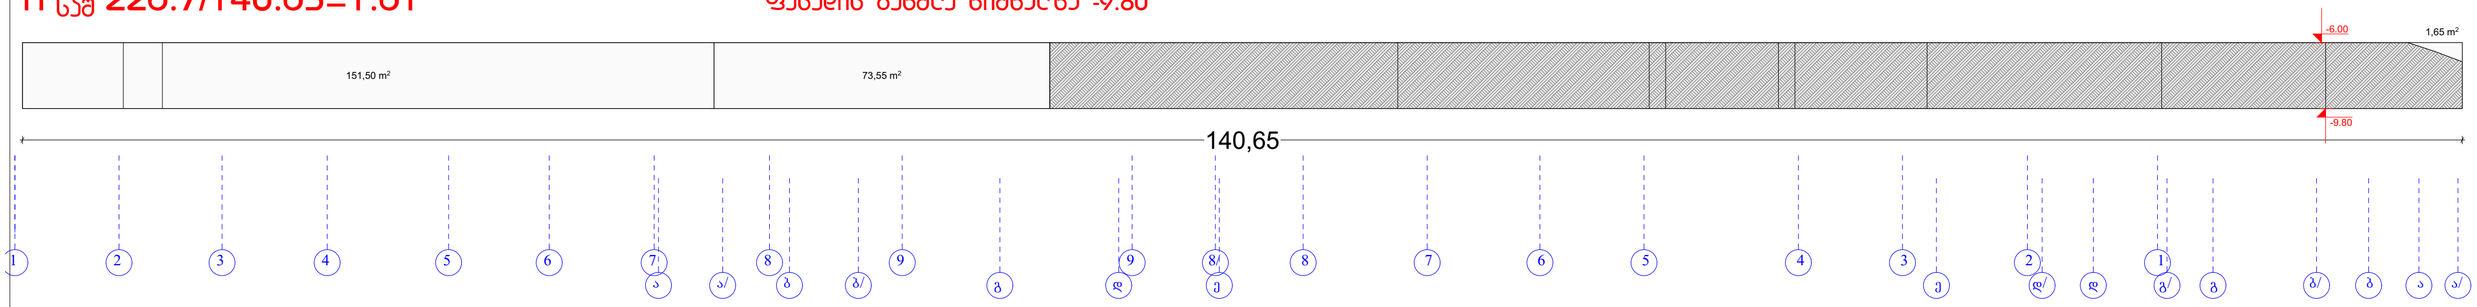

AB5

შ. პ. ს. ეი ბი 5, არაგვისპირის ქ. 14, 0179 თბილისი

დირექტორი: დ. ლოსაბერიძე

არქიტექტორი: რ.ტყემალაძე

არქიტექტორი: დ. ლოსაბერიძე

დამკვეთი.

პროექტის სახელწოდება:

მრავალბინიანი საცხოვრებელი სახლი

ქ.თბილისი,ჭუჭა მინდვრის ნაკვეთი 08/029

არქიტექტურული ნაწილი

ნახაზი:

ფასადის განშლები

ფურცელი:

მასშტაბი: 1:250 ფორმატი: A2

02.11.2017