სართულის გეგმა 0.00 ნიშნულზე მ 1:200

„ა„ - ბლოკი

ასფალტის გზა

წყალგამტარი ფილებით მოპირკეთებული ზედაპირი

ტიპიური სართულის გეგმა 0.00 ნიშნულებზე მ1:200	

ტექნიკურ-ეკონომიური მაჩვენებლები		
	მიწის ნაკვეთის ფართი	2974.0 მ2
	საერთო ფართი	278.4 მ2
	დამხმარე ფართი	35.1 მ2
	გარაჟის ფართი	215.3 მ2
	სადარბაზოს ფართი	28.0 მ2

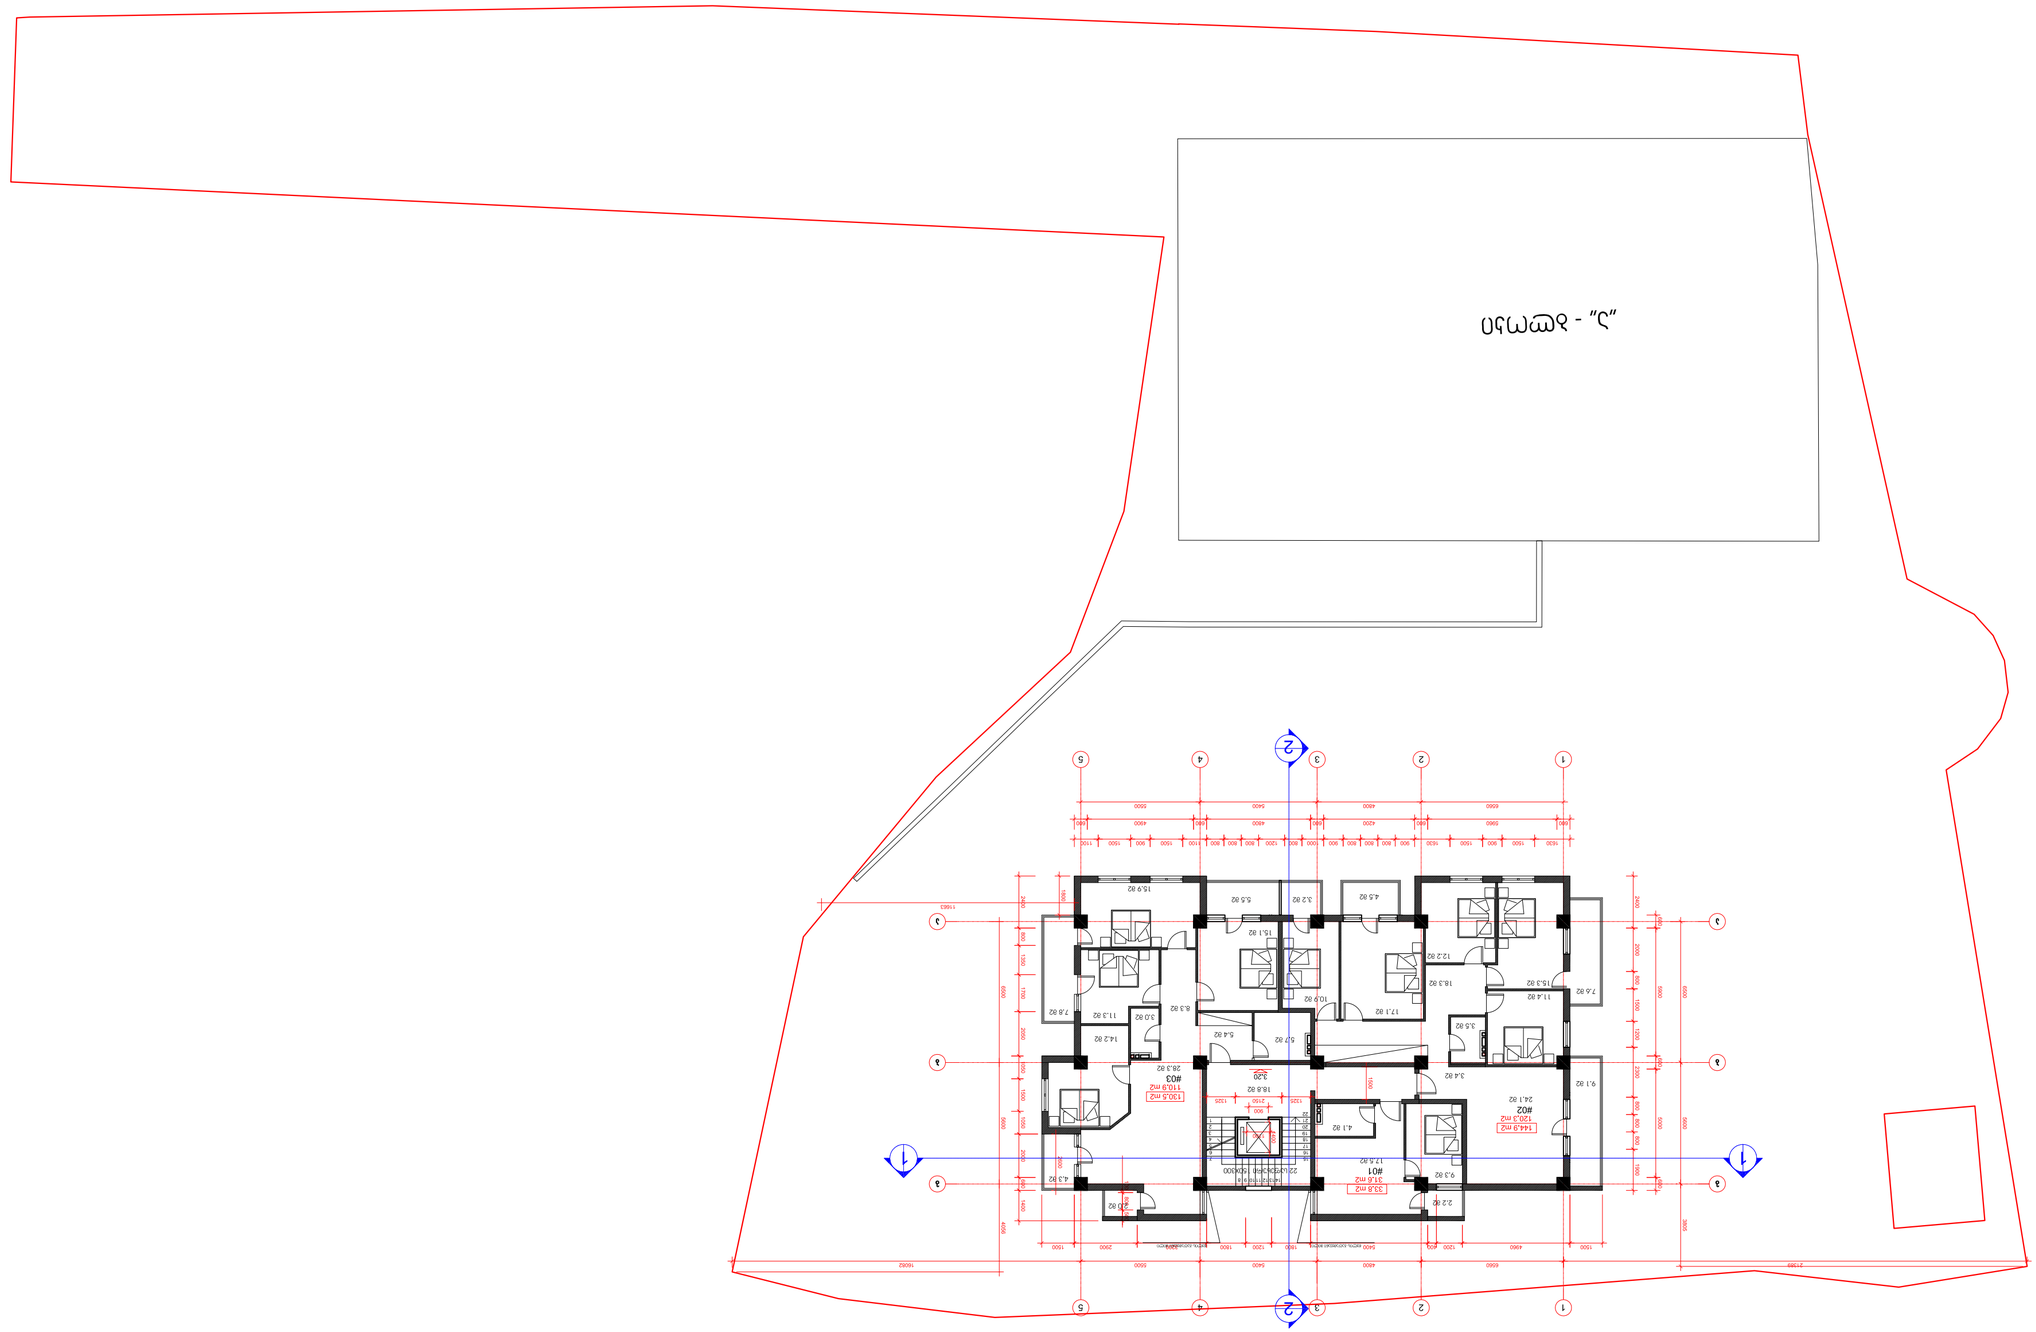


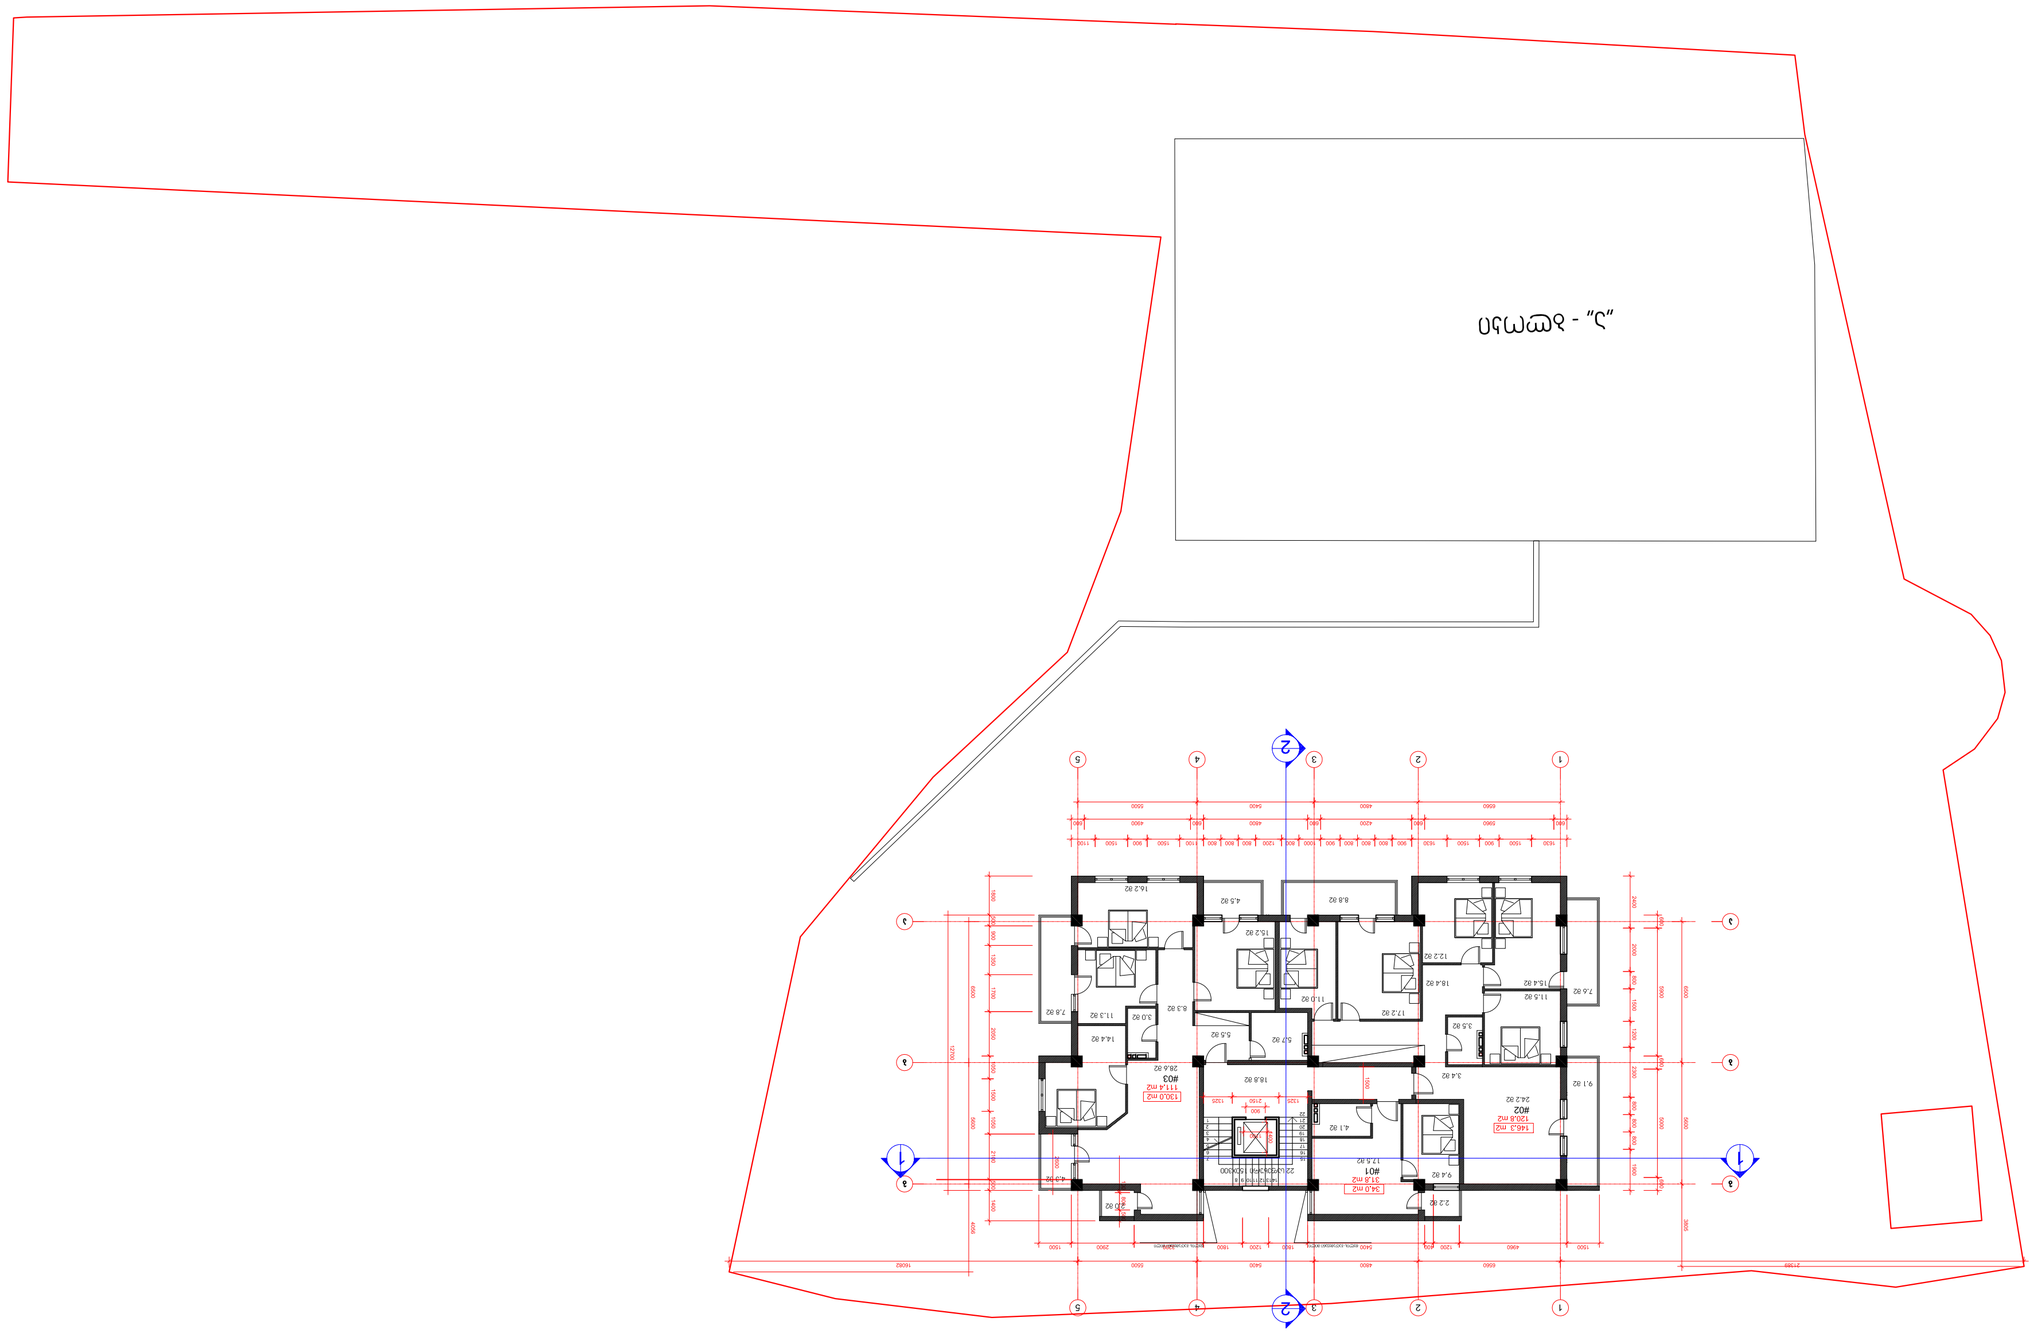


ბინათმშენებლობა ბანკთანხმობის მიღების მიზნით

9.80,16.40,23.00 ნახაზის მასშტაბი 1:200

	ნაგებობის დასახელება	ფართობი მ2
	სულ	321.0 მ2
	სულ მათ შორის	256.0 მ2
	სულ მათ შორის	46.2 მ2
	სულ მათ შორის	18.8 მ2
	სულ მათ შორის	31.8 მ2
	სულ მათ შორის	2.2 მ2
	სულ მათ შორის	120.8 მ2
	სულ მათ შორის	24.4 მ2
	სულ მათ შორის	111.4 მ2
	სულ მათ შორის	19.6 მ2

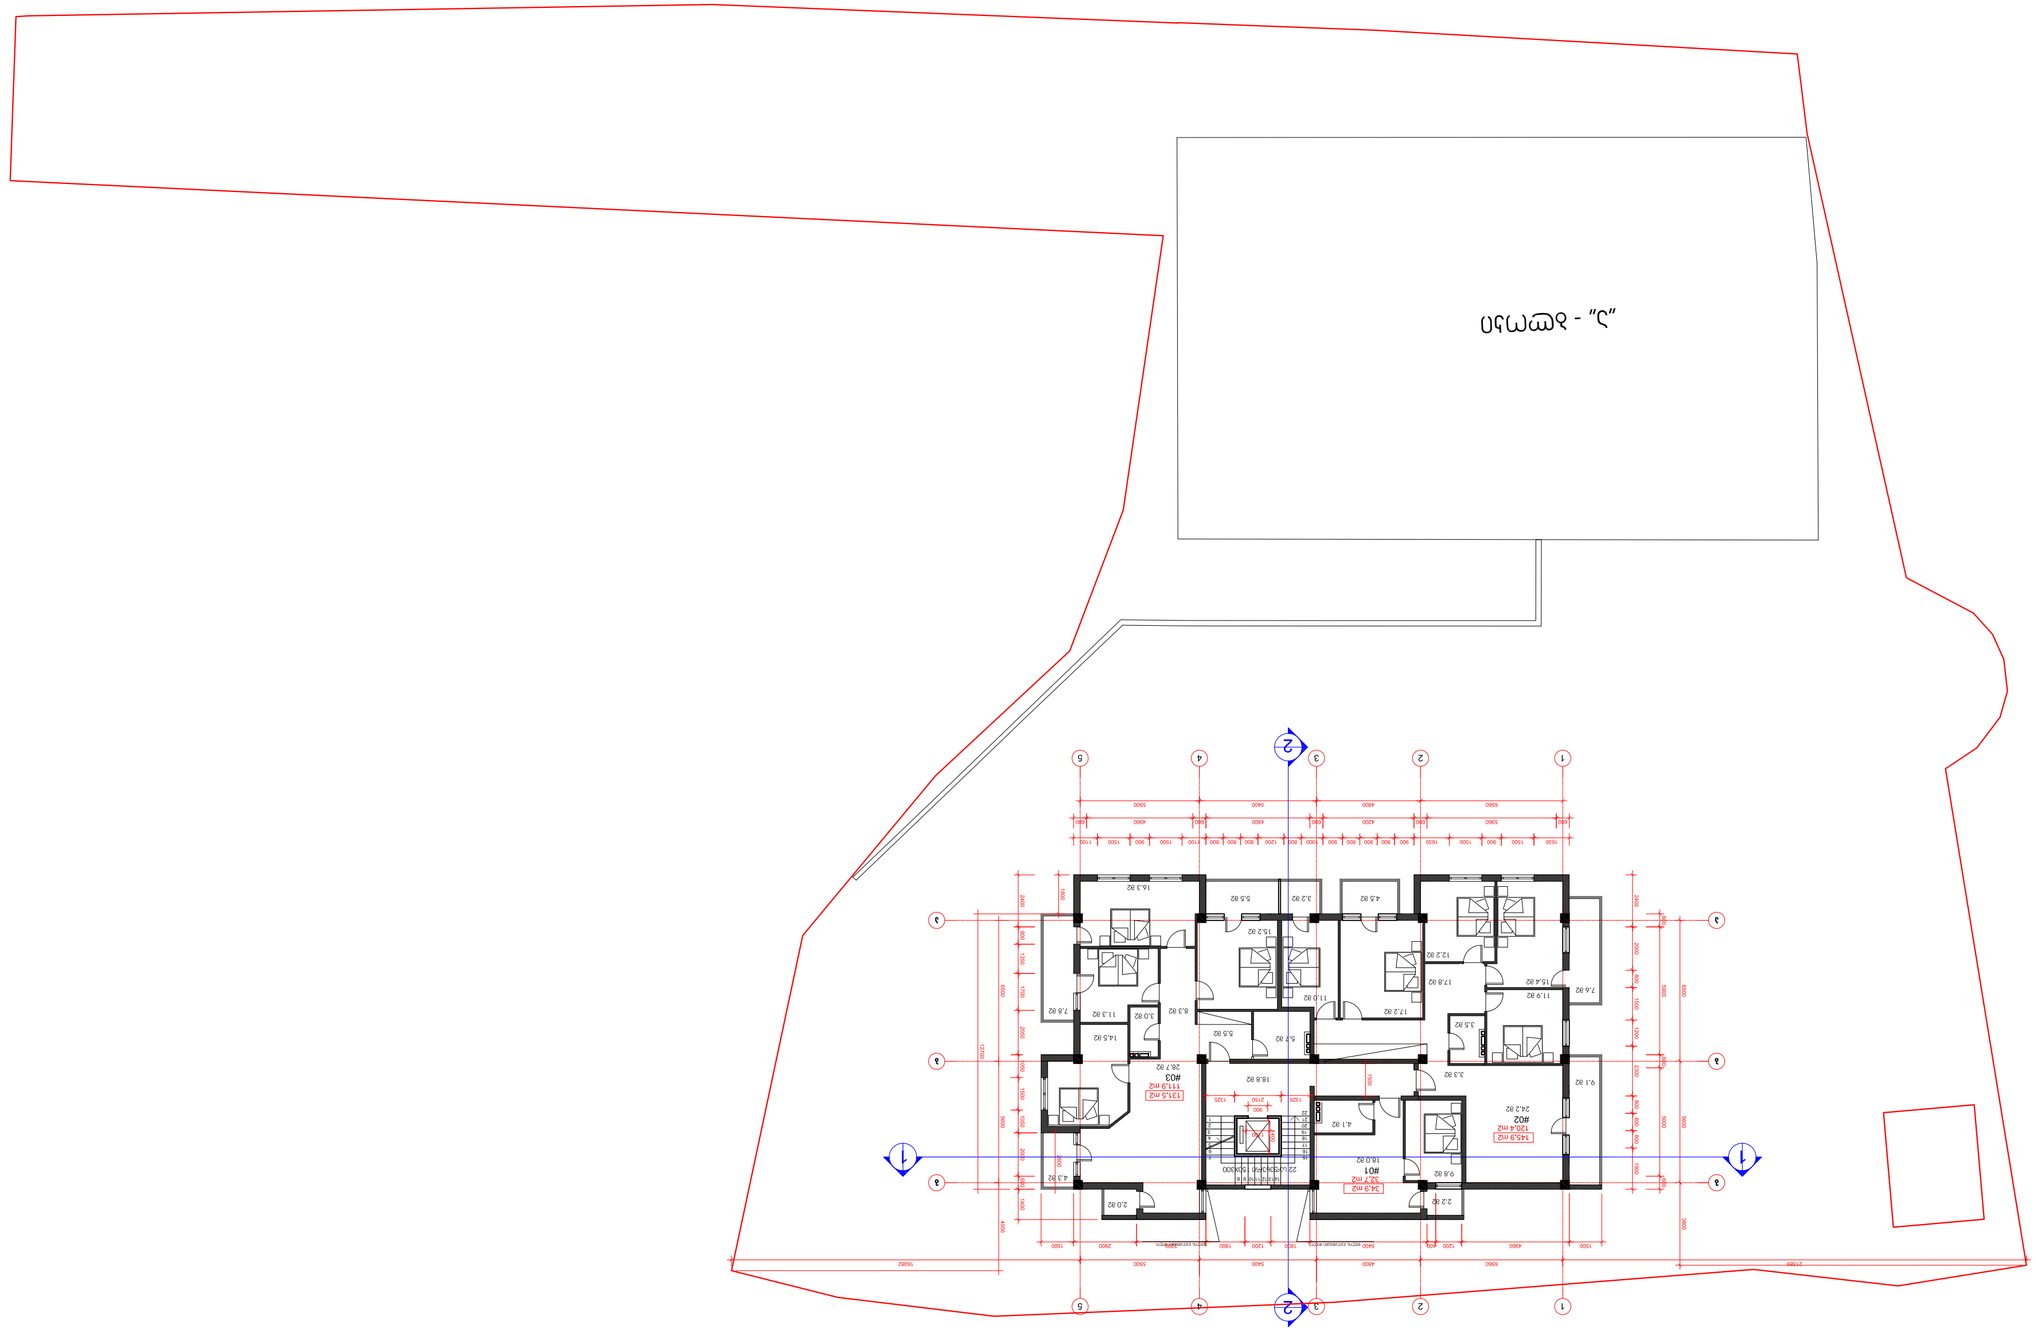




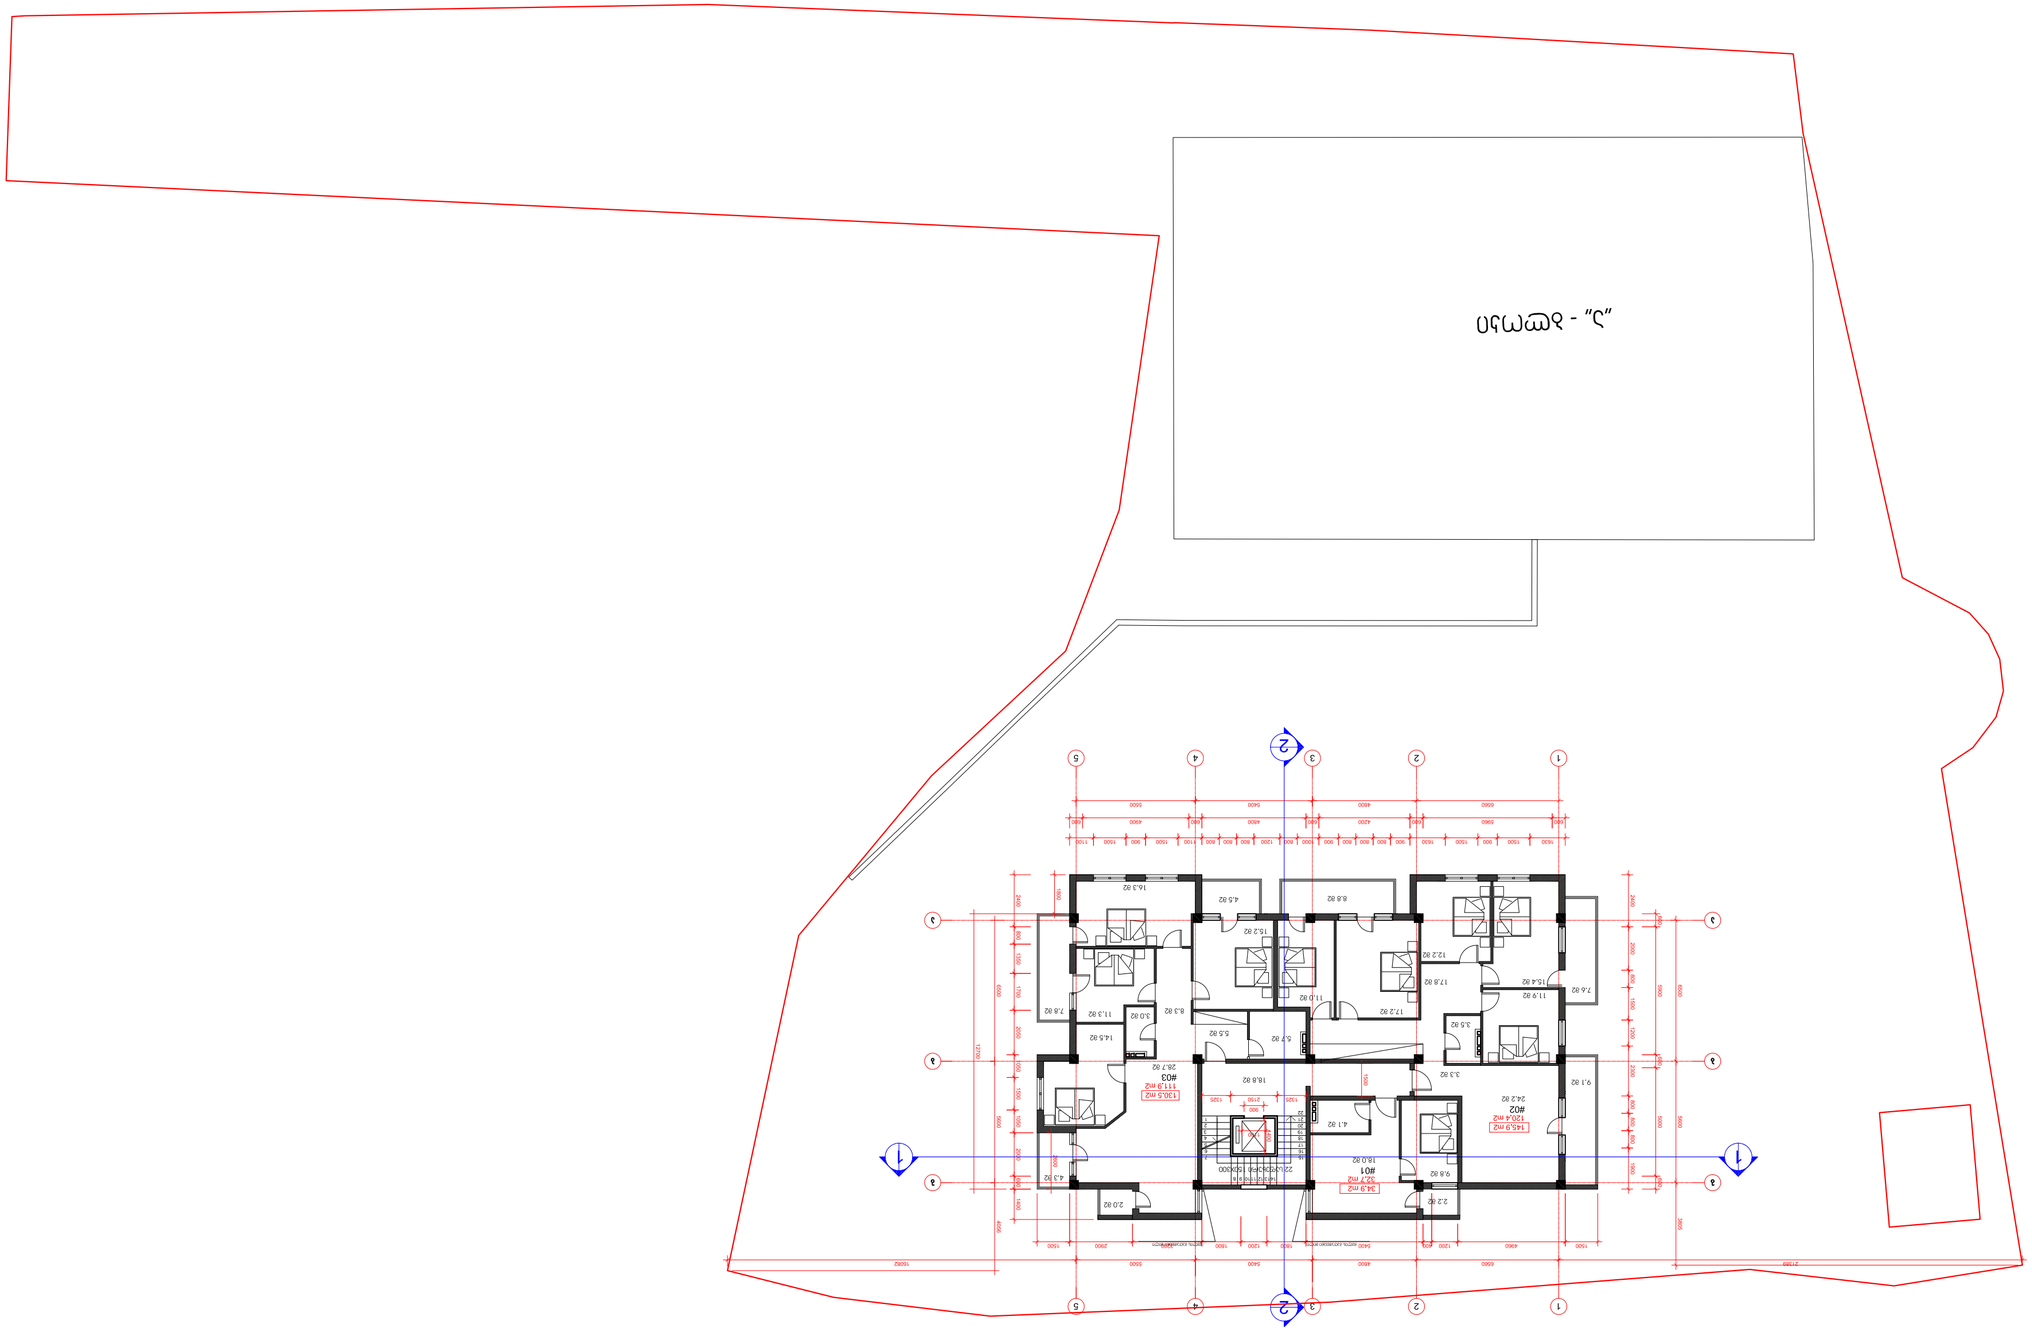











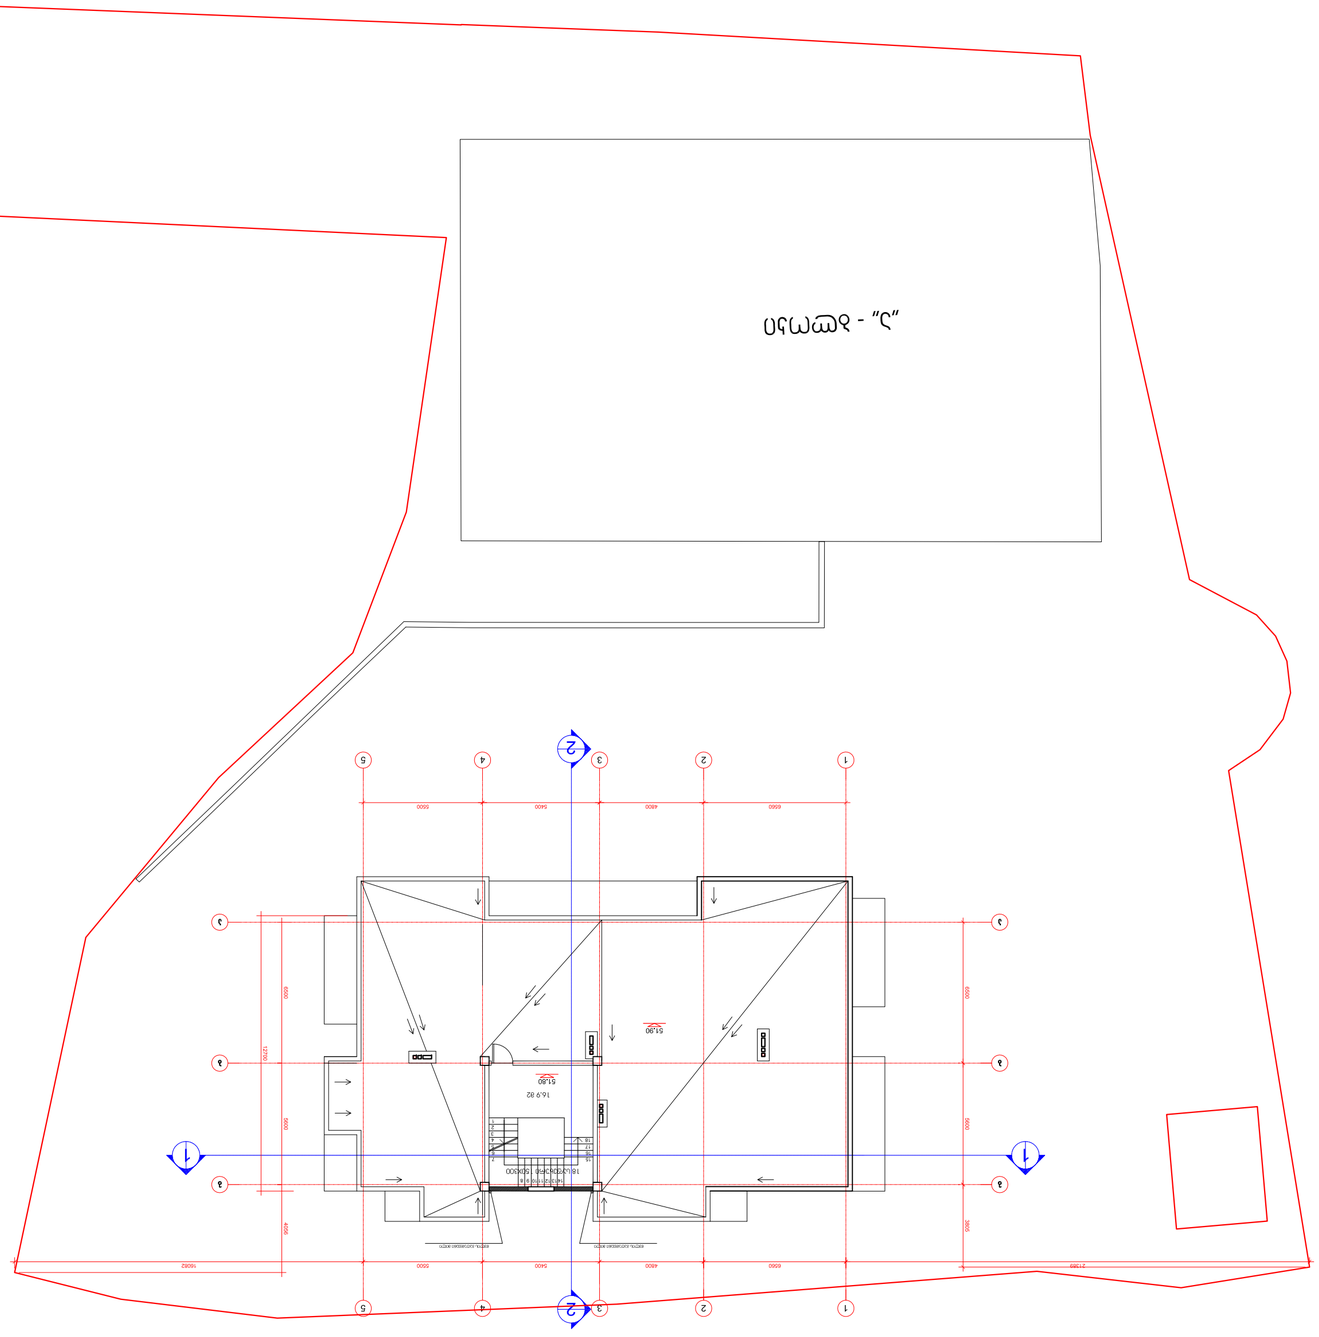
„2“ - эмгийл
1
2
3
4
5
1
2
3
4
5

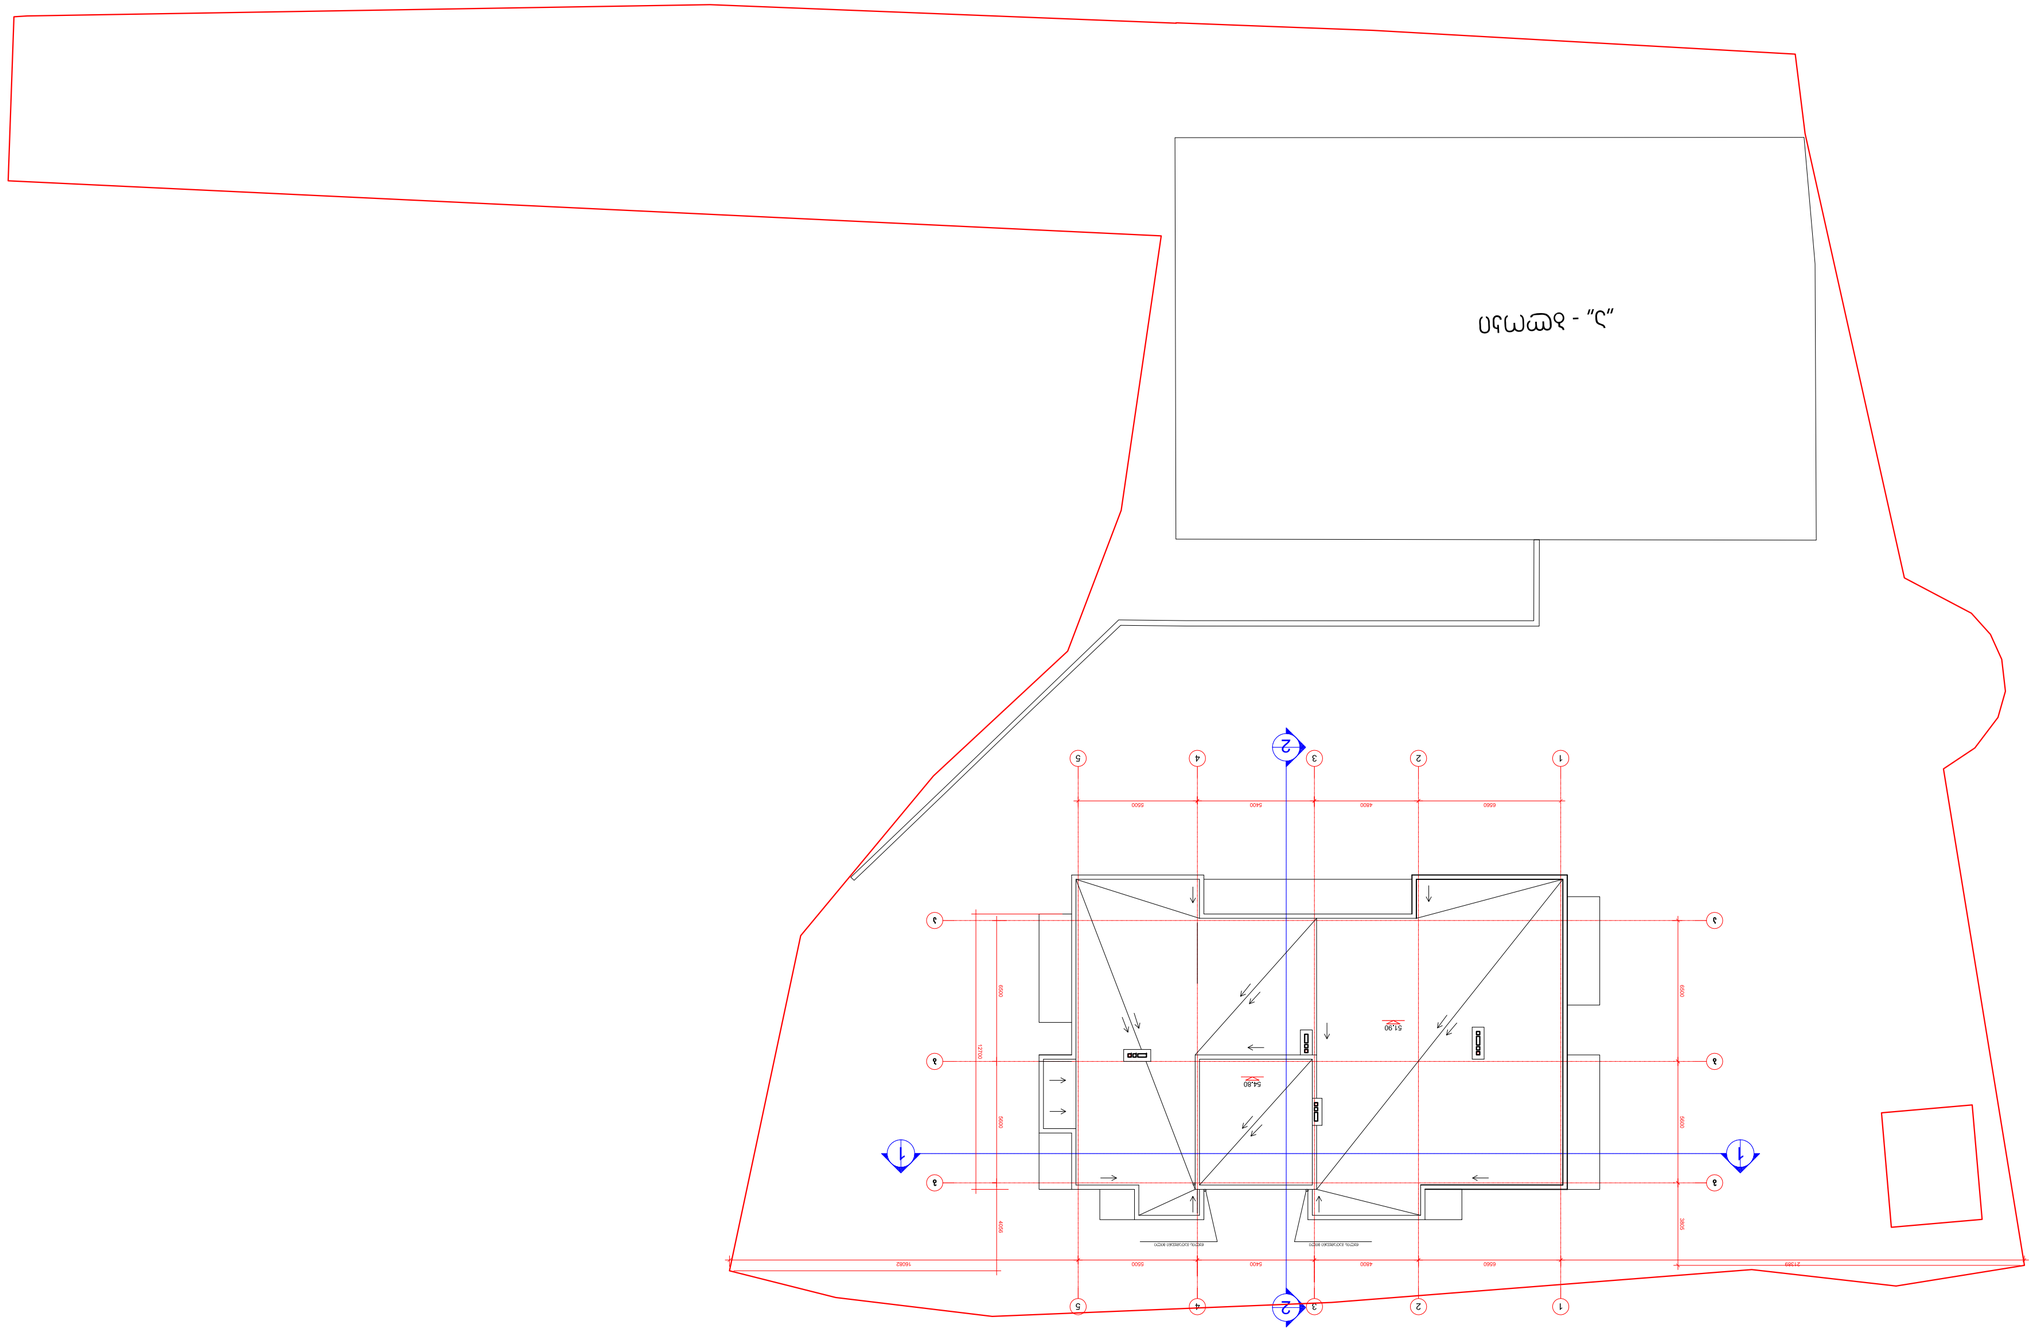


