-4 სართულის გეგმა

ნიშნული -13.20

6000

6000 7300 6000 6000 6000 6000 6000

6000 6000

6000

59200 6100 6000

6000 63600 17364 7950
6000 5000 5406 6000

6000 6000 7300 6000

ა 6000

დ

ე 6000 6000

ლ 6000 6000

ზ 2914 6000
გ

59200

დ 63600

ე

თ

მ

14

3 11

6000 6000 5406 6000 3900 12065 6000

6682 6000 8400 12065

7000

გ

ბ ბ

კ

ზ

ზ

ა

13

კ

ლ

12

ნ

3 4 6 8 10

5

2

7

1

1 2 4 4 10 13 14

9880

3 3

5 5

1 1

2

2

4

4

35.6m2

2223.1m

2

სეისმური შოვი

სეისმური შოვი

სეისმური შოვი

სეისმური შოვი

- 13.20

- 13.20

37.4m2

37.4m

2

#199

#203

#204

#205

#206

#208

#209

#210

#211

#212

#213

#207

#214 #215

#217 #216

#218

#219

#220

#221

#222

#223

#224
#228 #227 #226 #225

#229 #230

#231

#234 #233 #232

#235

#236

#237

#238

#239

#240

#241

#242

#243

#244

#245

#246

#247

#248
#249 #250 #251 #252

#253

#254

#255

#256

#257

#258

#259 #260

#261

#262 #263

#264 #265 #266

#267

#268 #269

#200

#201

#202

პანდუსი 17%

კორექტირებული ნაწილი

გეგმა -13.20 ნიშნულზე

მ.ჩხაიძე

შ.პ.ს. ამფიონი

მასშტაბი 1:100

დირექტორი მრავალბინიანი საცხოვრებელი სახლი ქ. თბილისი, ვაკე-საბურთალოს რაიონი
მე-9 საავადმყოფოს ჩრდილოეთით
(კორექტირება)

დაკვეთა #

პრ.მთ.არქიტ.

პრ.ავტორი

პრ.მთ.კონს.

შეასრულა

შეამოწმა

მ.ჩხაიძე

მ.ჩხაიძე

ნ.სვანიძე

მ.აბაიშვილი

მ.მექვაბიშვილი

სტადია ფურც. ფურც.რ.

პრ.

ავტოსადგომების
შენიშვნა: ლ - ზ. 4 - 14 ღერძებში შეიცვალა პარკინგის პანდუსის ფორმა და კოლონების განლაგება რაოდენობა - 71

შენიშვნა:
ავტოსადგომების ნუმერაცია დატანილია გეგმაზე
ავტოსადგომების რაოდენობა -13.20 ნიშნულზე შეადგენს 71
(სულ ავტოსადგომები - 282)

- 3 სართულის გეგმა

ნიშნული -9.90

-9.90

-9.90

6000

6000 7300 6000 6000 6000 6000 6000

6000 6000

6000

59200 6100 6000

6000 63600 17364 7950
6000 5000 5406 6000

6000 6000 7300 6000

ა 6000

დ

ე 6000 6000

ლ 6000 6000

ზ 2914 6000
გ

59200

დ 63600

ე

თ

მ

14

3 11

6000 6000 5406 6000 3900 12065 6000

6682 6000 8400 12065

7000

გ

ბ ბ

კ

ზ

ზ

ა

13

კ

ლ

12

ნ

3 4 6 8 10

5

2

7

1

1 2 4 4 10 13 14

9880

3 3

5 5

1 1

2

2

4

4

35.6m2

37.4m

2

2223.1m

2

სეისმური შოვი

სეისმური შოვი

სეისმური შოვი

სეისმური შოვი

პანდუსი 17%
19397

37.4m2

7000

7000

#133

#134

#135

#136

#137

#138

#139

#140

#142

#143

#144

#145

#146

#147

#141

#148 #149

#151 #150

#152

#153

#154

#155

#156

#157

#158
#162 #161 #160 #159

#163 #164

#165

#168 #167 #166

#169

#170

#171

#172

#173

#174

#175

#176

#177

#178

#179

#180

#181

#182
#183 #184 #185 #186

#187

#188

#189

#190

#191

#192

#193

#194

#195 #196

#197 #198

კორექტირებული ნაწილი

გეგმა -9.90 ნიშნულზე

მ.ჩხაიძე

შ.პ.ს. ამფიონი

მასშტაბი 1:100

დირექტორი მრავალბინიანი საცხოვრებელი სახლი ქ. თბილისი, ვაკე-საბურთალოს რაიონი
მე-9 საავადმყოფოს ჩრდილოეთით
(კორექტირება)

დაკვეთა #

პრ.მთ.არქიტ.

პრ.ავტორი

პრ.მთ.კონს.

შეასრულა

შეამოწმა

მ.ჩხაიძე

მ.ჩხაიძე

ნ.სვანიძე

მ.აბაიშვილი

მ.მექვაბიშვილი

სტადია ფურც. ფურც.რ.

პრ.

ავტოსადგომების
შენიშვნა: ლ - ზ. 4 - 14 ღერძებში შეიცვალა პარკინგის პანდუსის ფორმა და კოლონების განლაგება რაოდენობა - 66

შენიშვნა:
ავტოსადგომების ნუმერაცია დატანილია გეგმაზე
ავტოსადგომების რაოდენობა -9.90 ნიშნულზე შეადგენს 66
(სულ ავტოსადგომები - 282)

- 2 სართულის გეგმა

ნიშნული -6.60

- 6.60

- 6.60

6000

6000 7300 6000 6000 6000 6000 6000

6000 6000

6000

59200 6100 6000

6000 63600 17364 7950
6000 5000 5406 6000

6000 6000 7300 6000

ა 6000

დ

ე 6000 6000

ლ 6000 6000

ზ 2914 6000
გ

59200

დ 63600

ე

თ

მ

14

3 11

6000 6000 5406 6000 3900 12065 6000

6682 6000 8400 12065

7000

გ

ბ ბ

კ

ზ

ზ

ა

13

კ

ლ

12

ნ

3 4 6 8 10

5

2

7

1

1 2 4 4 10 13 14

9880

3 3

5 5

1 1

2

2

4

4

35.6m2

37.4m2

37.4m

2

2223.1m

2

სეისმური შოვი

სეისმური შოვი

სეისმური შოვი

სეისმური შოვი

პანდუსი 17%
19397

7000

7000

#067

#068

#069

#070

#071

#072

#073

#074

#076

#077

#078

#079

#080

#081

#075

#082 #083

#085 #084

#086

#087

#088

#089

#090

#091

#092
#096 #095 #094 #093

#097 #098

#099

#102 #101 #100

#103

#104

#105

#106

#107

#108

#109

#110

#111

#112

#113

#114

#115

#116
#117 #118 #119 #120

#121

#122

#123

#124

#125

#126

#127

#128

#129 #130

#131 #132

კორექტირებული ნაწილი

გეგმა -6.60 ნიშნულზე

მ.ჩხაიძე

შ.პ.ს. ამფიონი

მასშტაბი 1:100

დირექტორი მრავალბინიანი საცხოვრებელი სახლი ქ. თბილისი, ვაკე-საბურთალოს რაიონი
მე-9 საავადმყოფოს ჩრდილოეთით
(კორექტირება)

დაკვეთა #

პრ.მთ.არქიტ.

პრ.ავტორი

პრ.მთ.კონს.

შეასრულა

შეამოწმა

მ.ჩხაიძე

მ.ჩხაიძე

ნ.სვანიძე

მ.აბაიშვილი

მ.მექვაბიშვილი

სტადია ფურც. ფურც.რ.

პრ.

ავტოსადგომების
შენიშვნა: ლ - ზ. 4 - 14 ღერძებში შეიცვალა პარკინგის პანდუსის ფორმა და კოლონების განლაგება რაოდენობა - 66

შენიშვნა:
ავტოსადგომების ნუმერაცია დატანილია გეგმაზე
ავტოსადგომების რაოდენობა -6.60 ნიშნულზე შეადგენს 66
(სულ ავტოსადგომები - 282)

- 1 სართულის გეგმა

ნიშნული -3.30

6000

6000 7300 6000 6000 6000 6000 6000

6000 6000

6000

59200 6100 6000

6000 63600 17364 7950
6000 5000 5406 6000

6000 6000 7300 6000

ა 6000

დ

ე 6000 6000

ლ 6000 6000

ზ 2914 6000
გ

59200

დ 63600

ე

თ

მ

14

3 11

6000 6000 5406 6000 3900 12065 6000

6682 6000 8400 12065

7000

გ

ბ ბ

კ

ზ

ზ

ა

13

კ

ლ

12

ნ

3 4 6 8 10

5

2

7

1

1 2 4 4 10 13 14

9880

3 3

5 5

1 1

2

2

4

4

35.6m2

37.4m2

37.4m

2

2223.1m

2

სეისმური შოვი

სეისმური შოვი

სეისმური შოვი

სეისმური შოვი

- 3.30

- 3.30

პანდუსი 17%
19397

#001

#002

#P003

#P004

#005

#006

#007

#008

#010

#011

#012

#013

#014

#015

#009

#016 #017

#019 #018

#020

#021

#022

#023

#024

#025

#026
#030 #029 #028 #027

#031 #032

#033

#036 #035 #034

#037

#038

#039

#040

#041

#042

#043

#044

#045

#046

#047

#048

#049

#050
#051 #052 #053 #054

#055

#056

#057

#058

#059

#060

#061

#062

#063 #064

#065 #066

7000

7000

კორექტირებული ნაწილი

გეგმა -3.30 ნიშნულზე

მ.ჩხაიძე

შ.პ.ს. ამფიონი

მასშტაბი 1:100

დირექტორი მრავალბინიანი საცხოვრებელი სახლი ქ. თბილისი, ვაკე-საბურთალოს რაიონი
მე-9 საავადმყოფოს ჩრდილოეთით
(კორექტირება)

დაკვეთა #

პრ.მთ.არქიტ.

პრ.ავტორი

პრ.მთ.კონს.

შეასრულა

შეამოწმა

მ.ჩხაიძე

მ.ჩხაიძე

ნ.სვანიძე

მ.აბაიშვილი

მ.მექვაბიშვილი

სტადია ფურც. ფურც.რ.

პრ.

ავტოსადგომების
შენიშვნა: ლ - ზ. 4 - 14 ღერძებში შეიცვალა პარკინგის პანდუსის ფორმა და კოლონების განლაგება რაოდენობა - 66

შენიშვნა:
ავტოსადგომების ნუმერაცია დატანილია გეგმაზე
ავტოსადგომების რაოდენობა -3.60 ნიშნულზე შეადგენს 66
(სულ ავტოსადგომები - 282)

0 სართულის გეგმა

ნიშნული ±0.00

#B01
709.1m2

#A01

496.8m

2

გ

კ

ლ

ნ

2 4 12

3 5 7 14

6000

12

6000 8400 6000 6000 2914

6000 6000 6000 6000 12064

7300 6000

ა ა

დ

მ

9880 6000

ე

გ

ბ

13

6000

ზ

დ

ე

ბ

ზ

თ

3 10 13 6000

6000

6 8

4

6000

1 14

1 2 10

59417

6000 6000 6000 7300 6000 5406 63980

6000 6000 6000 6000 6000 6000 6000

6000 6000 6000 6000 6740

6000 63980

59417

3 3

5 5

1 1

2

2

4

4

37.8m2

37.4m2

38.2m

2

6721

±0.00

#P001

#P002

#P003

#P004 #P005 #P006

#P007

#P009

#P010

#P011

#P012

#P013

#P008

პანდუსი 17%

19397

7000

7000

- 3.30

გამწვანება

გამწვანება

კორექტირებული ნაწილი

გეგმა ±0.00 ნიშნულზე

მ.ჩხაიძე

შ.პ.ს. ამფიონი

მასშტაბი 1:100

დირექტორი მრავალბინიანი საცხოვრებელი სახლი ქ. თბილისი, ვაკე-საბურთალოს რაიონი
მე-9 საავადმყოფოს ჩრდილოეთით
(კორექტირება)

დაკვეთა #

პრ.მთ.არქიტ.

პრ.ავტორი

პრ.მთ.კონს.

შეასრულა

შეამოწმა

მ.ჩხაიძე

მ.ჩხაიძე

ნ.სვანიძე

მ.აბაიშვილი

მ.მექვაბიშვილი

სტადია ფურც. ფურც.რ.

პრ.

ავტოსადგომების
რაოდენობა - 13

შენიშვნა: შეიცვალა პარკინგის პანდუსის ფორმა, გარე ვიტრაჟების ზომები დაკორექტირდა ტექნიკური მახასიათებლების შესაბამისად

შენიშვნა:
ავტოსადგომების ნუმერაცია დატანილია გეგმაზე
ავტოსადგომების რაოდენობა ±0.00 ნიშნულზე შეადგენს 13
(სულ ავტოსადგომები - 282)

1 სართულის გეგმა
ნიშნული 6.15

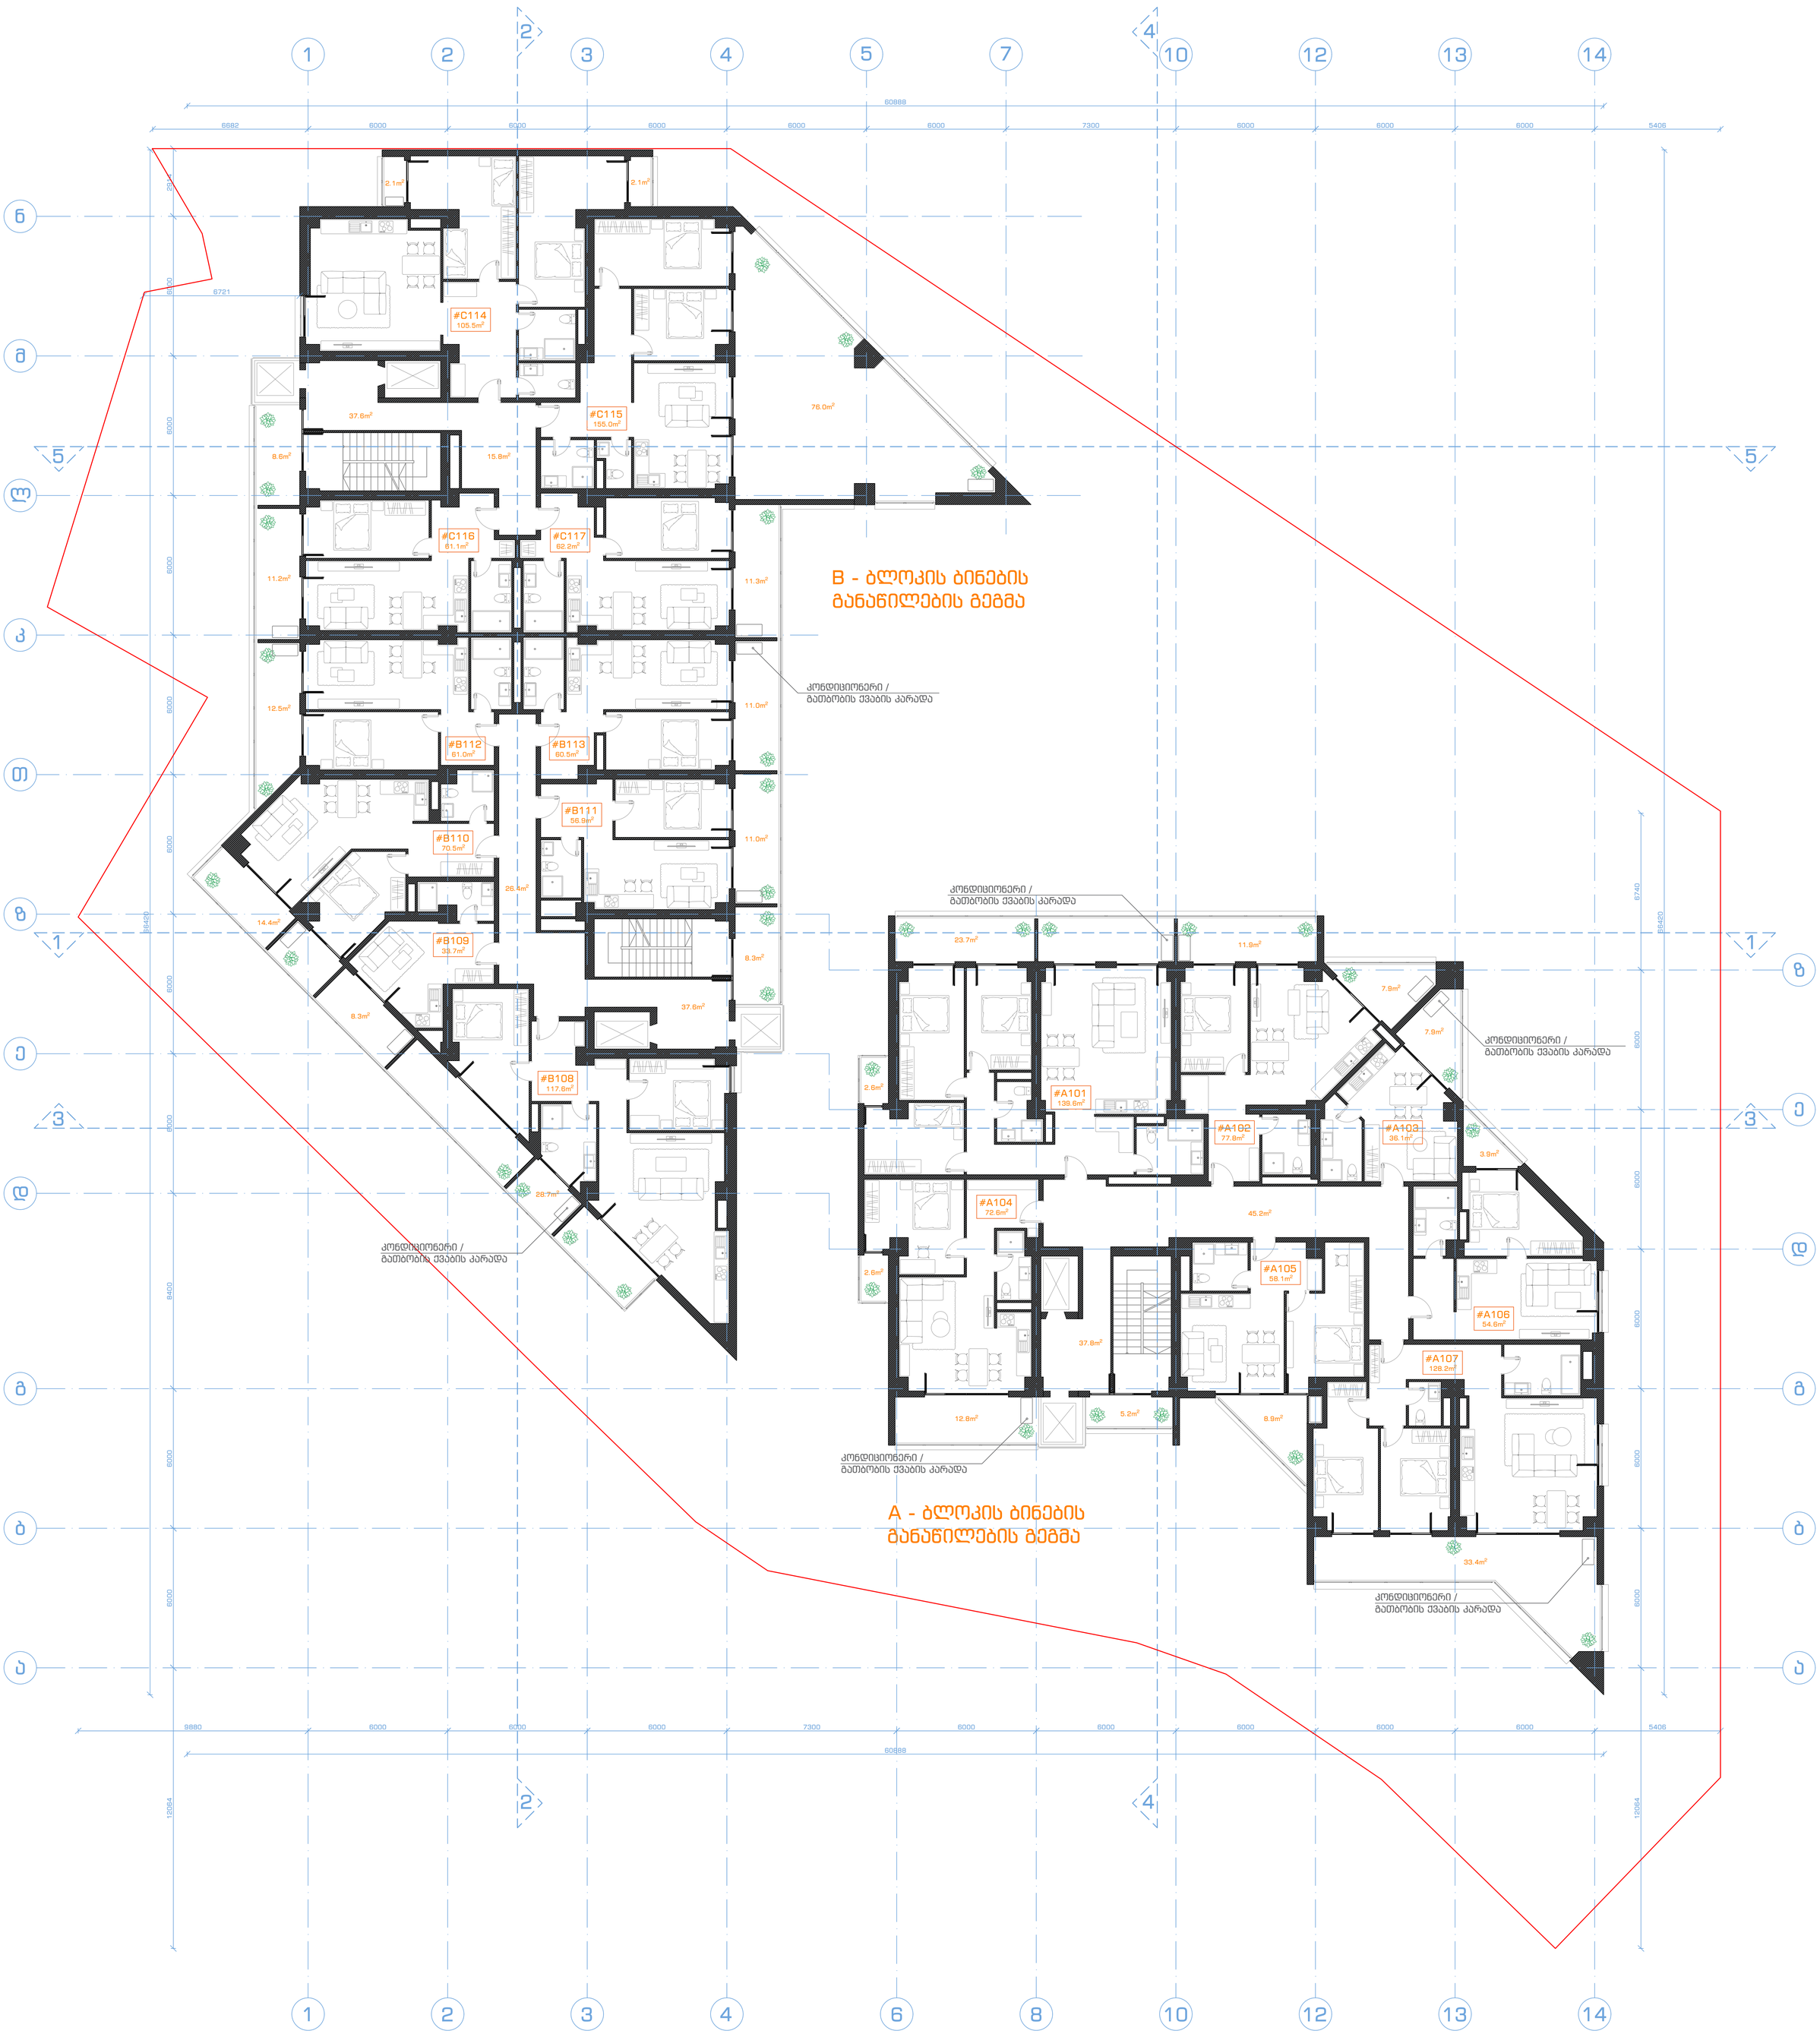

შენიშვნა:
ბინების ნუმერაცია დატანილია გეგმაზე
ბინების რაოდენობა +6.15 ნიშნულზე შეადგენს 17
(სულ ბინების რაოდენობა - 282)

შენიშვნა: გარე ვიტრაჟების ზომები დაკორექტირდა ტექნიკური მახასიათებლების შესაბამისად

შ.პ.ს. ამფიონი				ბინების რაოდენობა - 17
დირექტორი		მ.ჩხაიძე	მრავალბინიანი საცხოვრებელი სახლი ქ. თბილისი, ვაკე-საბურთალოს რაიონი მე-9 საავადმყოფოს ჩრდილოეთით (კორექტირება)	
პრ.მთ.არქიტ.		მ.ჩხაიძე		
პრ.ავტორი		ნ.სვანიძე		
შეასრულა		მ.აბაიშვილი	მასშტაბი 1:100	სტადია: პრ. / ფურც. / ფურც.რ.
პრ.მთ.კონს.		მ.მექვაბიშვილი	გეგმა 6.15 ნიშნულზე	
შეამოწმა		მ.ჩხაიძე		დაკვეთა #

A - ბლოკის ბინების

განაწილების გეგმა

B - ბლოკის ბინების

განაწილების გეგმა

#C214
105.5m2

#C215

#C216
61.1m2

#B212

61.0m2 #B210

70.5m2 #B211

56.9m2

#B209
33.7m2

#B208
117.6m2

#A204

72.6m

2

#A201

139.6m

2 #A202

77.8m

2 #A203

36.1m

2

#A206

54.6m

2 #A205

58.1m

2 #A207

128.2m

2

#B213
60.5m2

#C217
62.2m2

23.7m
2 11.9m

2 7.9m
2 7.9m

2

3.9m

2

33.4m

2

8.9m

2 12.8m

2

2.6m

2

2.6m

2

28.7m2

8.3m2

14.4m2

12.5m2

11.2m2 11.3m

2

11.0m

2

11.0m

2

2.1m2 2.1m2

45.2m

2

37.8m

2

8.3m

2

15.8m2

37.6m2 8.6m2

5.2m

2

2 სართულის გეგმა

ნიშნული 9.45

26.4m2

37.6m2

155.0m2 76.0m

2

ა

ბ

გ

ე

დ

ზ

ა

გ

ბ

დ

ე

ზ

კ

თ

ლ

მ

ნ

1 2 3 4 6 8 10 12 13 14

1 2 3 4 5 7 10 12 13 14

9880 6000 6000 6000 7300 6000 6000 6000 6000 6000

60888 6000 6000 8400 6000 6000 6000 6000 6000 6000 6000 2914 12064 66420 6000 6000 6000 6000 6000 6740

6000 6000 6000 6000 6000 7300 6000 6000 6000

60888 66420
6682 5406 12064

5406

3 3

5 5

1 1

2

2

4

4

კონდიციონერი /
გათბობის ქვაბის კარადა

6721

კონდიციონერი /
გათბობის ქვაბის კარადა

კონდიციონერი /
გათბობის ქვაბის კარადა

კონდიციონერი /
გათბობის ქვაბის კარადა

კონდიციონერი /
გათბობის ქვაბის კარადა

კონდიციონერი /
გათბობის ქვაბის კარადა

კონდიციონერი /
გათბობის ქვაბის კარადა

გეგმა 9.45 ნიშნულზე

მ.ჩხაიძე

შ.პ.ს. ამფიონი

მასშტაბი 1:100

დირექტორი მრავალბინიანი საცხოვრებელი სახლი

ქ. თბილისი, ვაკე-საბურთალოს რაიონი

მე-9 საავადმყოფოს ჩრდილოეთით

(კორექტირება)

დაკვეთა #

პრ.მთ.არქიტ.

პრ.ავტორი

პრ.მთ.კონს.

შეასრულა

შეამოწმა

მ.ჩხაიძე

მ.ჩხაიძე

ნ.სვანიძე

მ.აბაიშვილი

მ.მექვაბიშვილი

სტადია ფურც. ფურც.რ.

პრ.

ბინების

შენიშვნა: გარე ვიტრაჟების ზომები დაკორექტირდა ტექნიკური მახასიათებლების შესაბამისად რაოდენობა - 17

შენიშვნა:

ბინების ნუმერაცია დატანილია გეგმაზე

ბინების რაოდენობა +9.45 ნიშნულზე შეადგენს 17

(სულ ბინების რაოდენობა - 282)

3 სართულის გეგმა
ნიშნული 12.75

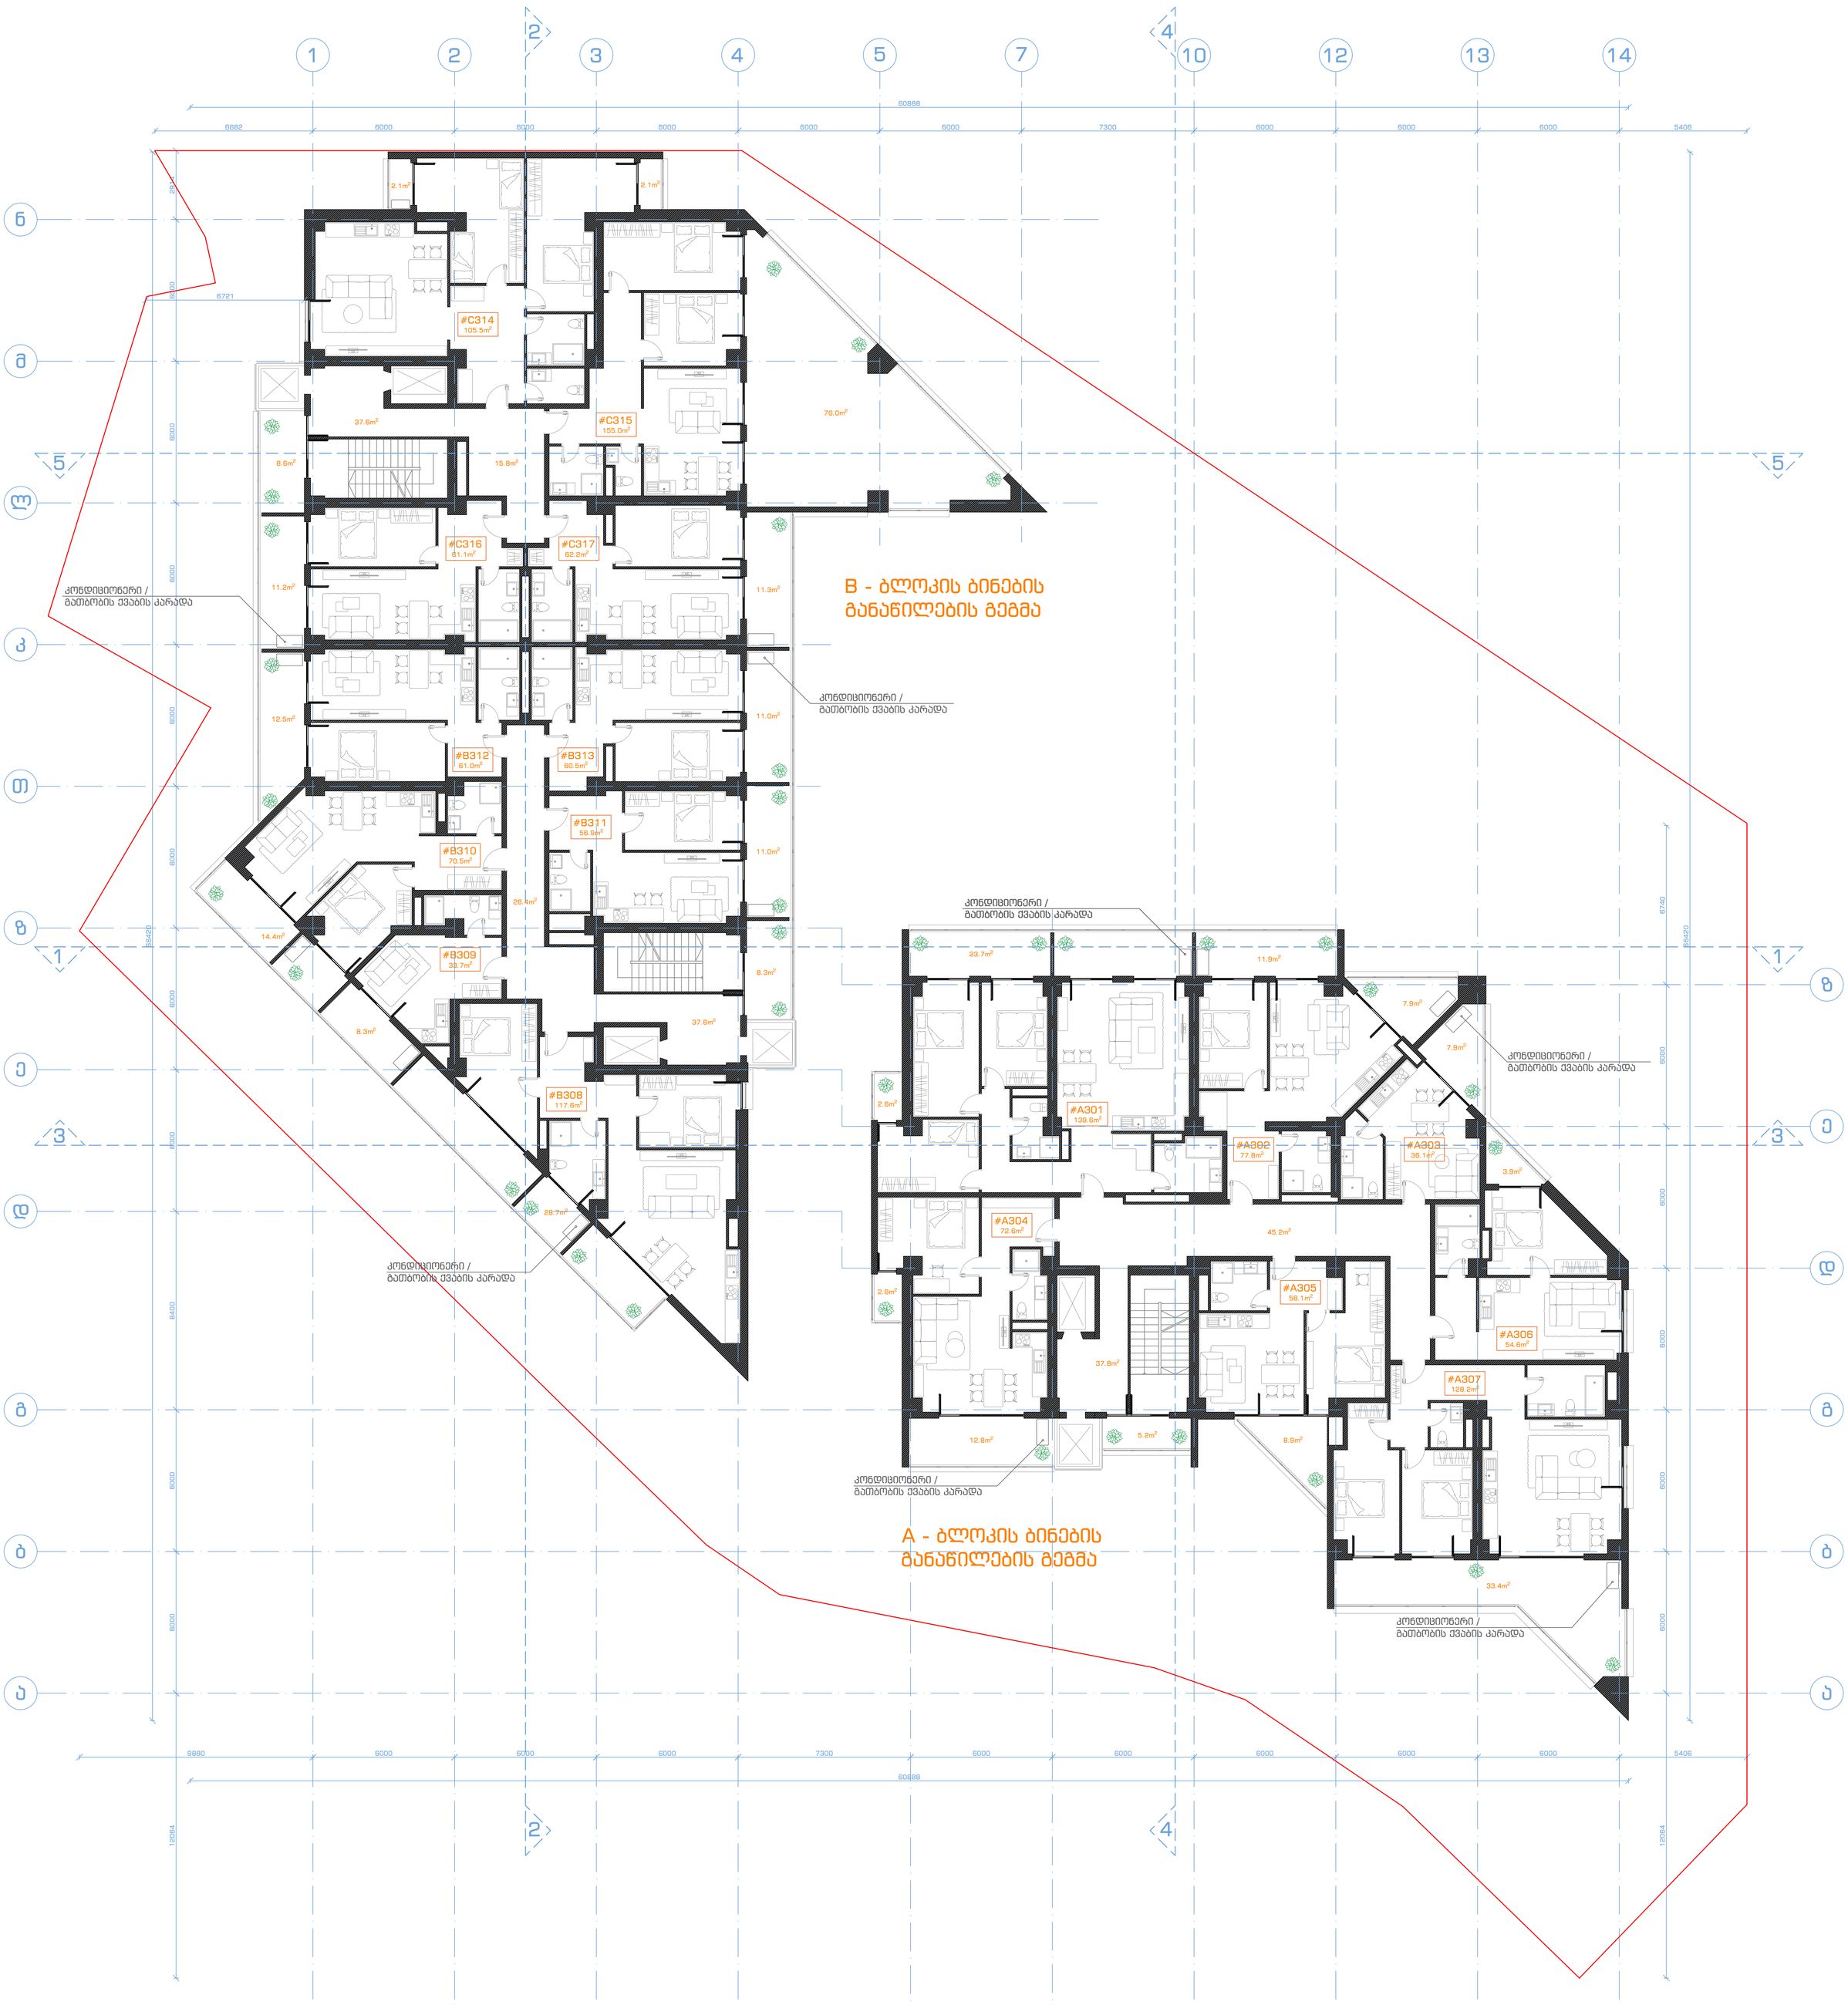

შენიშვნა:
ბინების ნუმერაცია დატანილია გეგმაზე
ბინების რაოდენობა +12.75 ნიშნულზე შეადგენს 17
(სულ ბინების რაოდენობა - 282)

შენიშვნა: გარე ვიტრაჟების ზომები დაკორექტირდა ტექნიკური მახასიათებლების შესაბამისად

შ.პ.ს. ამფიონი				ბინების რაოდენობა - 17		
დირექტორი		მ.ჩხაიძე	მრავალბინიანი საცხოვრებელი სახლი ქ. თბილისი, ვაკე-საბურთალოს რაიონი მე-9 საავადმყოფოს ჩრდილოეთით (კორექტირება)			
პრ.მთ.არქიტ.		მ.ჩხაიძე				
პრ.ავტორი		ნ.სვანიძე				
შეასრულა		მ.აბაიშვილი	მასშტაბი 1:100	სტადია	ფურც.	ფურც.რ.
პრ.მთ.კონს.		მ.მექვაბიშვილი	გეგმა 12.75 ნიშნულზე	პრ.		
შეამოწმა		მ.ჩხაიძე		დაკვეთა #		

4 სართულის გეგმა
ნიშნული 16.05

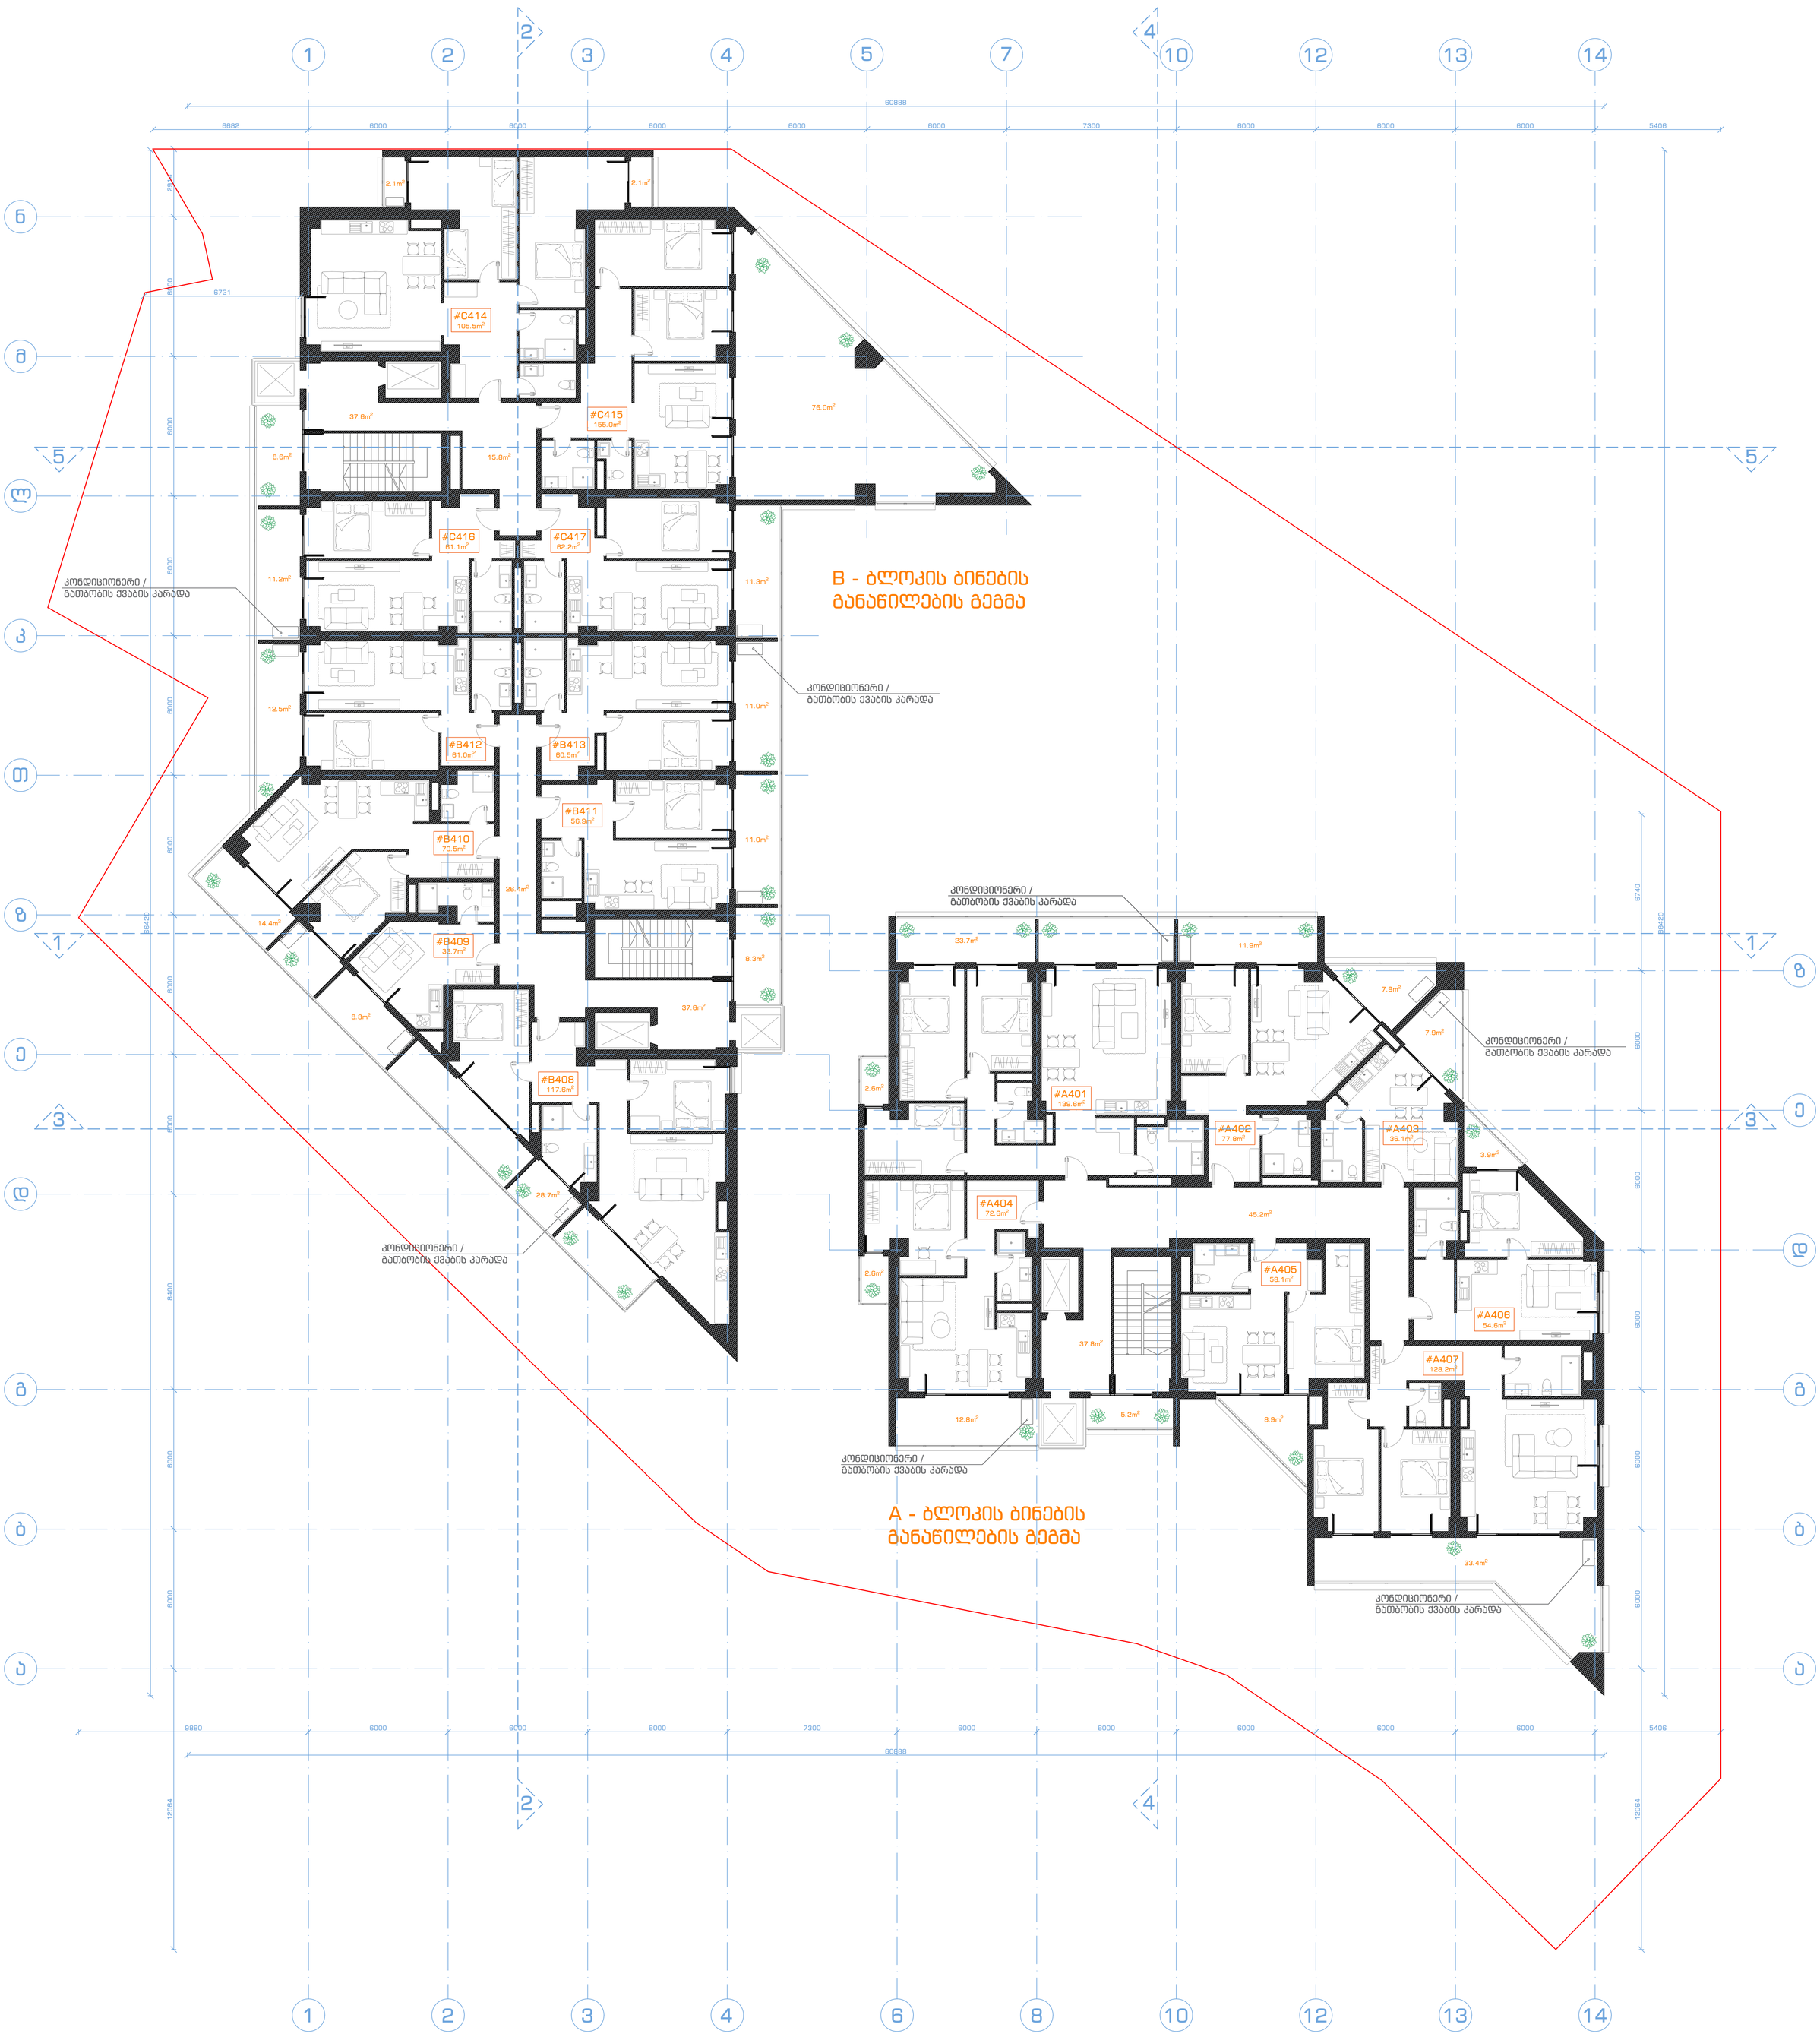

შენიშვნა:
ბინების ნუმერაცია დატანილია გეგმაზე
ბინების რაოდენობა +16.05 ნიშნულზე შეადგენს 17
(სულ ბინების რაოდენობა - 282)

შენიშვნა: ბარე ვიტრაჟების ზომები დაკორექტირდა ტექნიკური მახასიათებლების შესაბამისად

შ.პ.ს. ამფიონი				ბინების რაოდენობა - 17
დირექტორი		მ.ჩხაიძე	მრავალბინიანი საცხოვრებელი სახლი ქ. თბილისი, ვაკე-საბურთალოს რაიონი მე-9 საავადმყოფოს ჩრდილოეთით (კორექტირება)	
პრ.მთ.არქიტ.		მ.ჩხაიძე		
პრ.ავტორი		ნ.სვანიძე		
შეასრულა		მ.აბაიშვილი	მასშტაბი 1:100	სტადია / პრ. ; ფურც. ; ფურც.რ.
პრ.მთ.კონს.		მ.მეევაბიშვილი	გეგმა 16.05 ნიშნულზე	
შეამოწმა		მ.ჩხაიძე		დაკვეთა #

5 სართულის გეგმა
ნიშნული 19.35

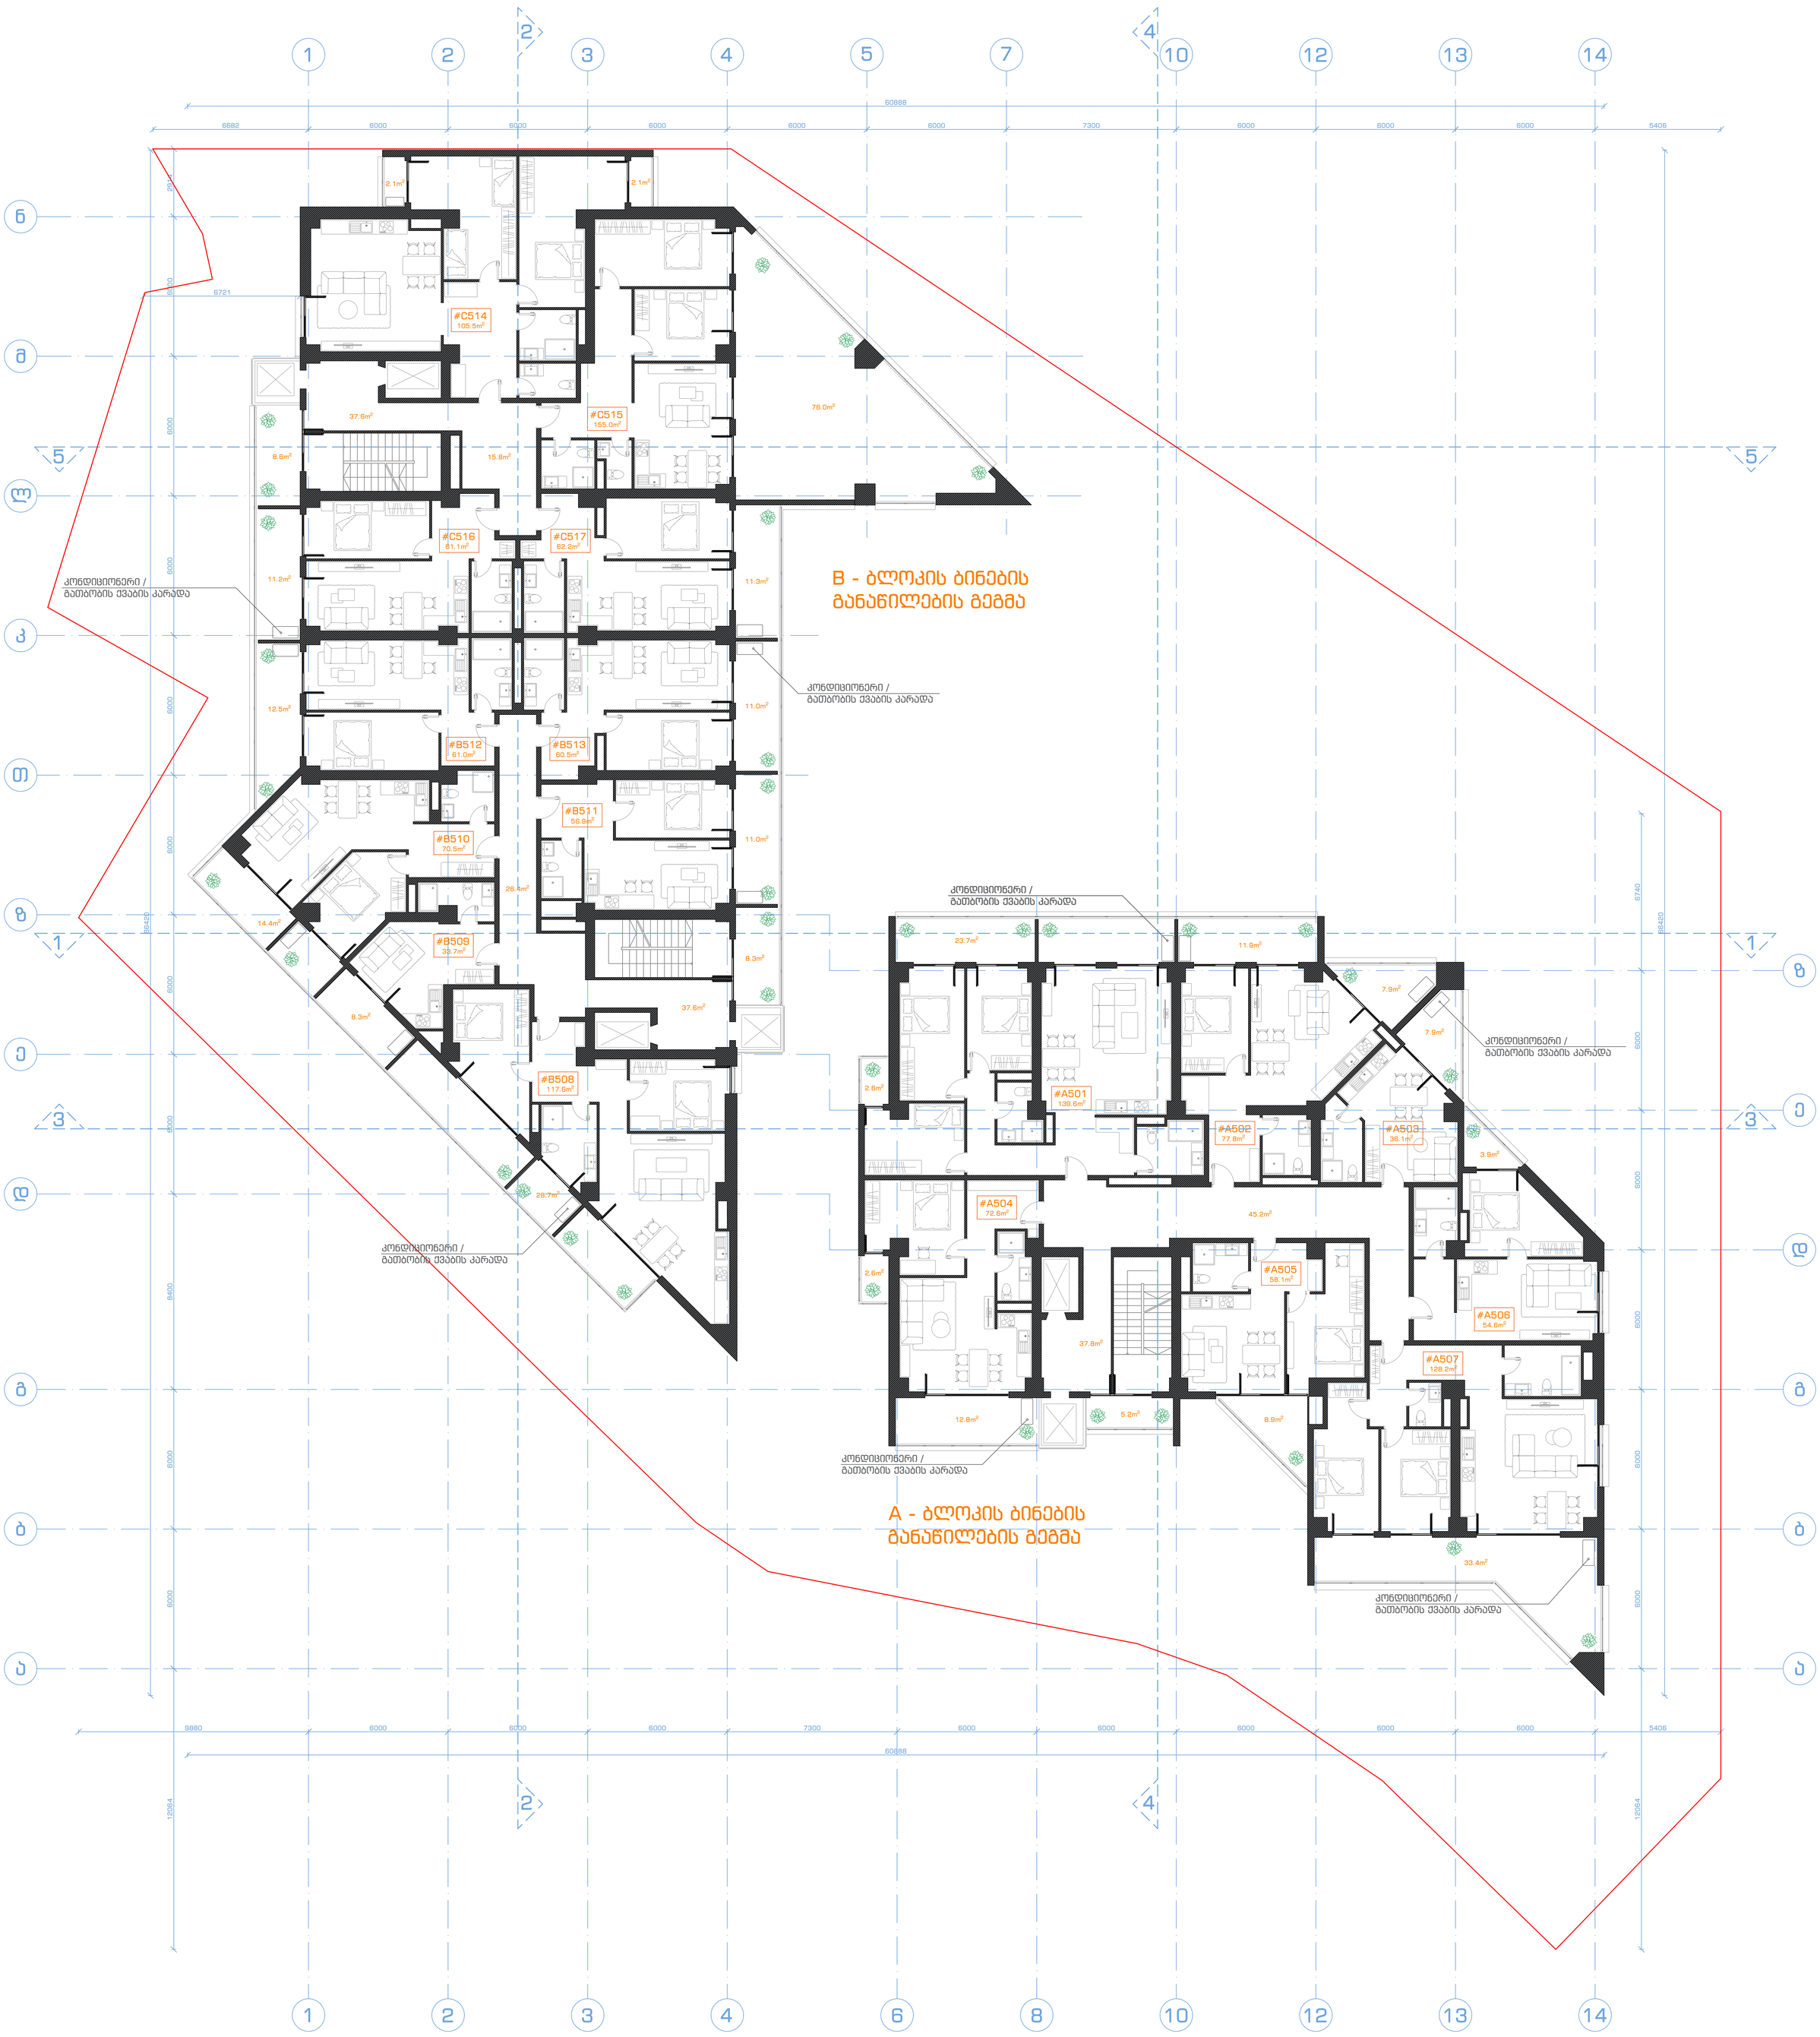

შენიშვნა:
ბინების ნუმერაცია დატანილია გეგმაზე
ბინების რაოდენობა +19.35 ნიშნულზე შეადგენს 17
(სულ ბინების რაოდენობა - 282)

შენიშვნა: გარე ვიტრაჟების ზომები დაკორექტირდა ტექნიკური მახასიათებლების შესაბამისად

შ.პ.ს. ამფიონი				ბინების რაოდენობა - 17		
დირექტორი		მ.ჩხაიძე	მრავალბინიანი საცხოვრებელი სახლი ქ. თბილისი, ვაკე-საბურთალოს რაიონი მე-9 საავადმყოფოს ჩრდილოეთით (კორექტირება)			
პრ.მთ.არქიტ.		მ.ჩხაიძე				
პრ.ავტორი		ნ.სვანიძე				
შეასრულა		მ.აბაიშვილი	მასშტაბი 1:100	სტადია	ფურც.	ფურც.რ.
პრ.მთ.კონს.		მ.მეევაბიშვილი	გეგმა 19.35 ნიშნულზე	პრ.		
შეამოწმა		მ.ჩხაიძე		დაკვეთა #		

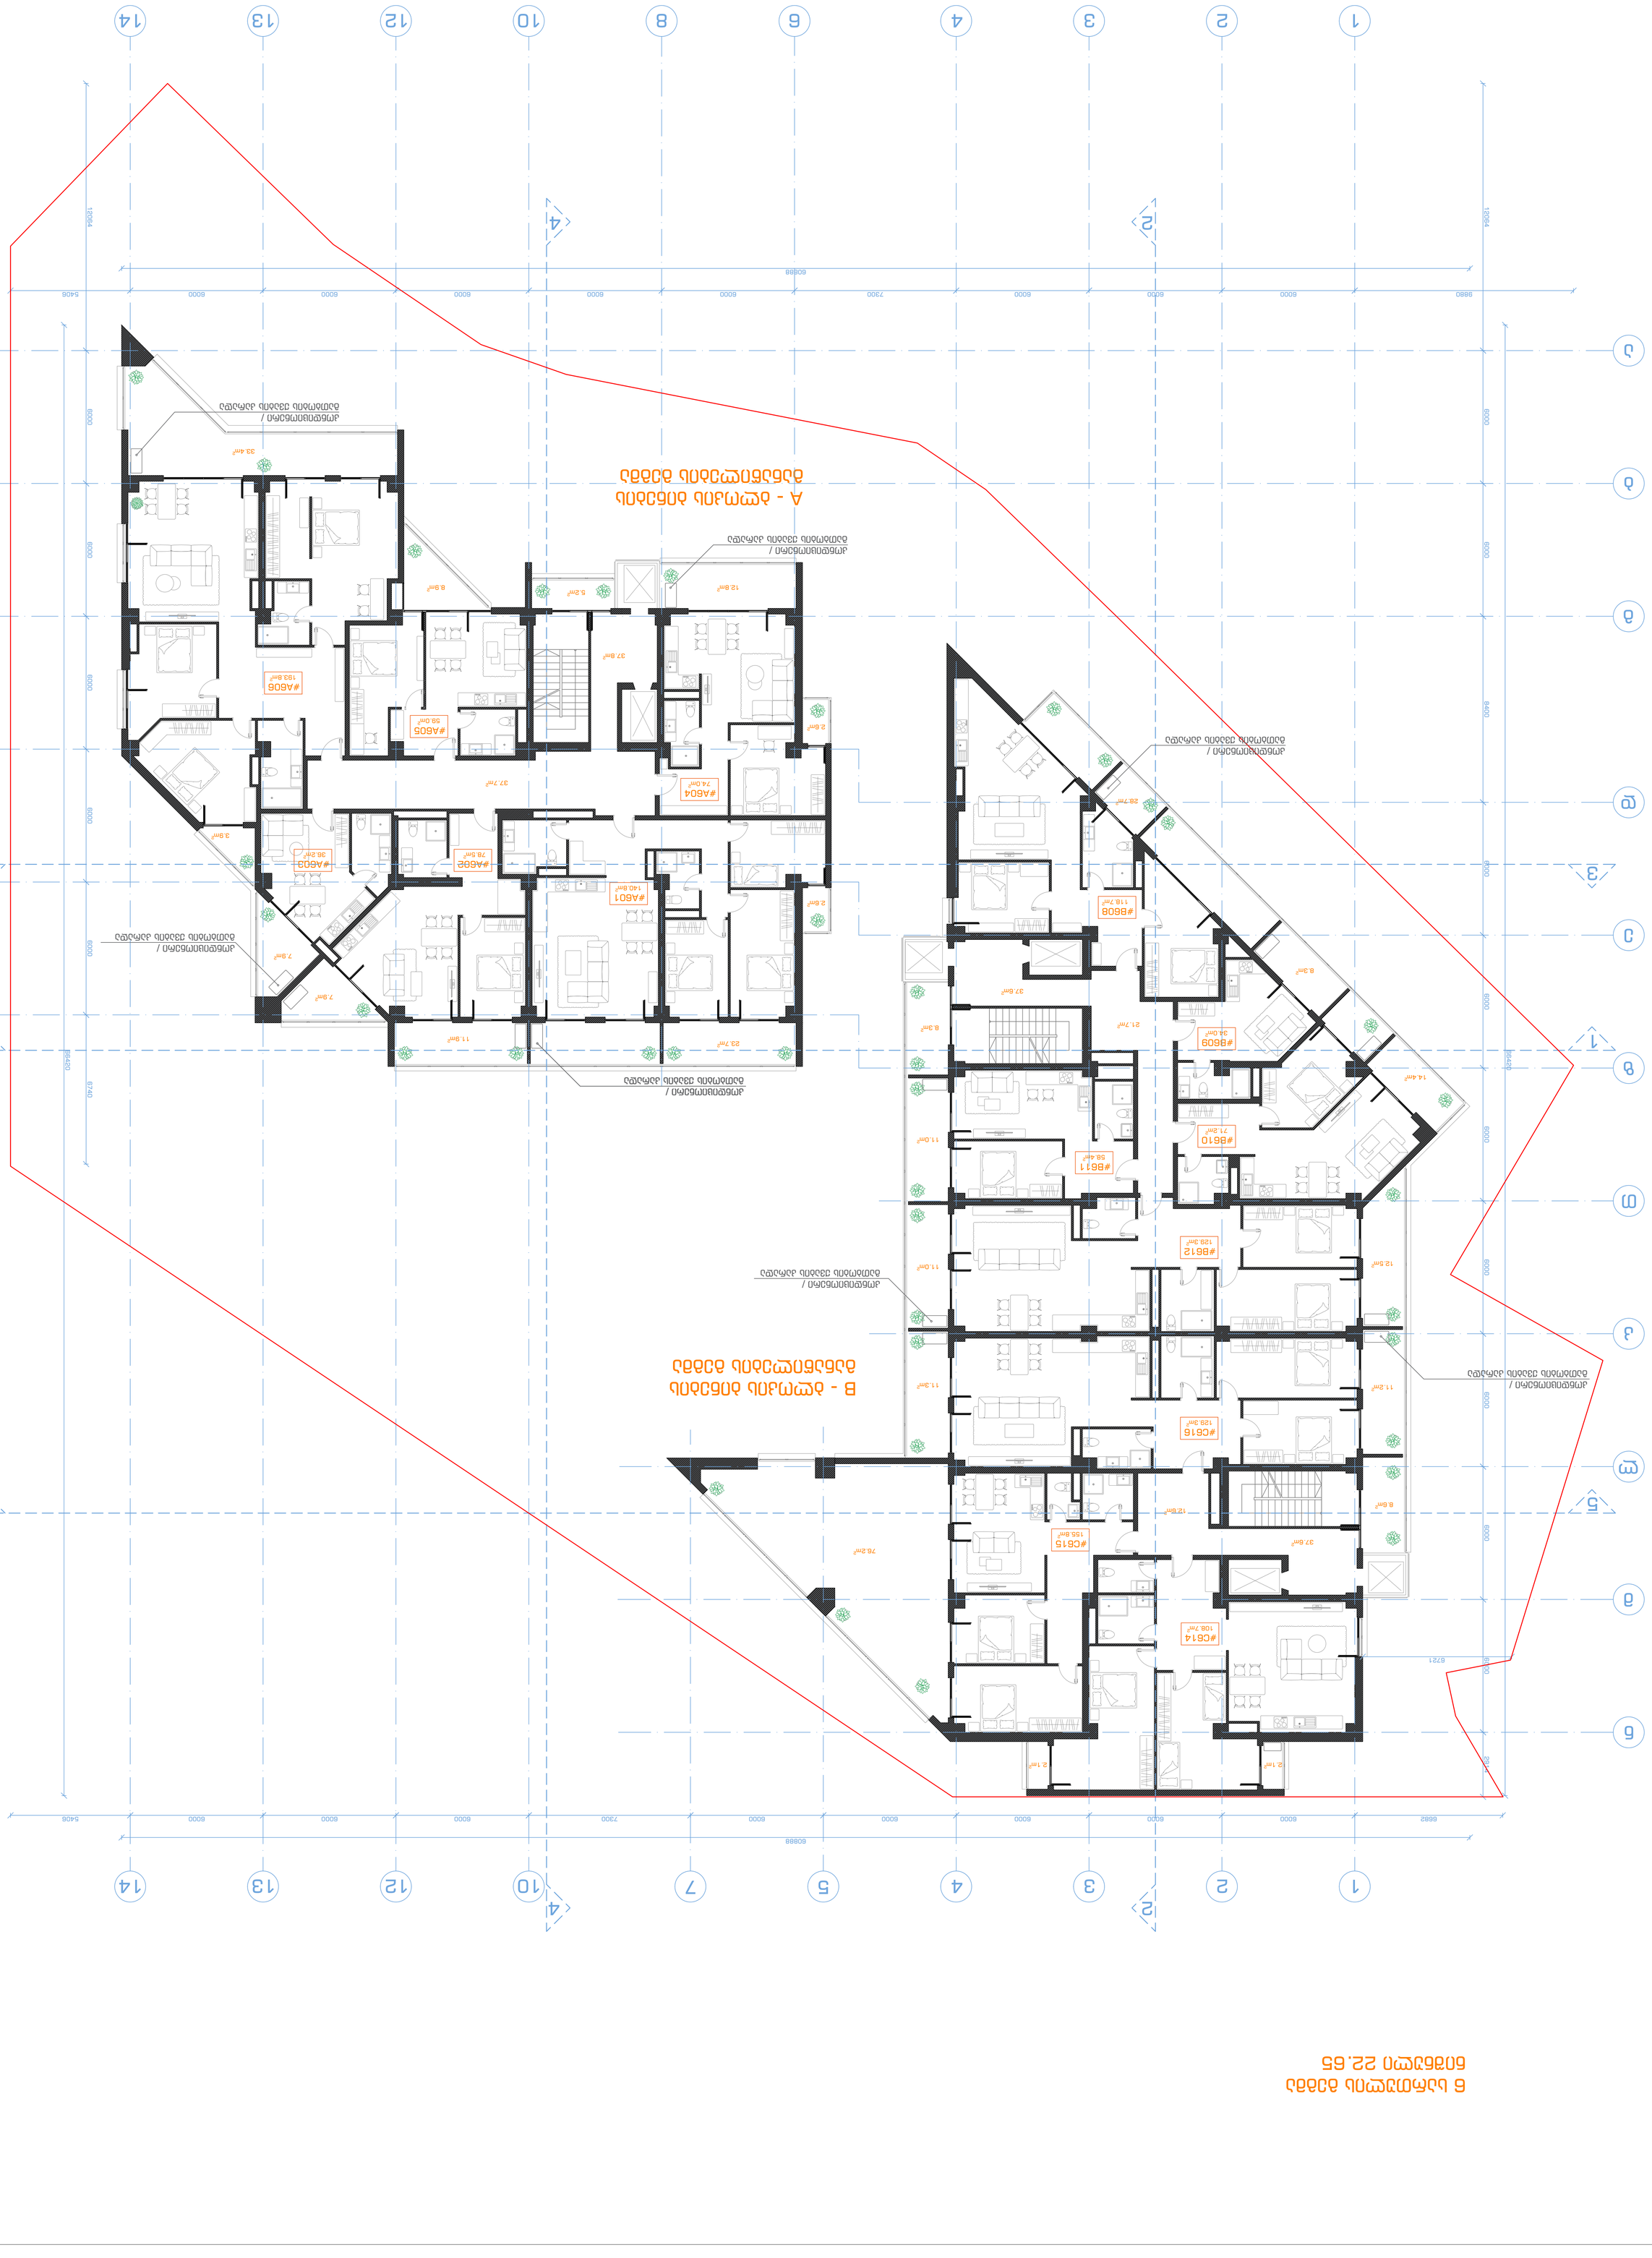

A - ბლოკის ბინების

განაწილების გეგმა

B - ბლოკის ბინების

განაწილების გეგმა

#C614
108.7m2

#C615
155.8m2

#C616
129.3m2

#B612
129.3m2

#B610
71.2m2 #B611

58.4m2

#B609
34.0m2

#B608
118.7m2

#A604

74.0m

2

#A601
140.8m

2 #A602

78.5m

2 #A603

36.2m

2

#A606

193.8m

2 #A605

59.0m

2

23.7m
2 11.9m

2 7.9m
2 7.9m

2

3.9m

2

8.9m

2 12.8m

2

2.6m

2

2.6m

2

28.7m2

8.3m2

14.4m2

12.5m2

11.2m2

2.1m2

76.2m

2

11.3m

2

11.0m

2

11.0m

2

2.1m2

33.4m

2

37.8m

2

37.7m

2

37.6m2 21.7m2

37.6m2 12.6m2 8.6m2

5.2m

2

6 სართულის გეგმა

ნიშნული 22.65

8.3m

2

ა

ბ

გ

ე

დ

ზ

ა

გ

ბ

დ

ე

ზ

კ

თ

ლ

მ

ნ

1 2 3 4 6 8 10 12 13 14

1 2 3 4 5 7 10 12 13 14

9880 6000 6000 6000 7300 6000 6000 6000 6000 6000

60888 6000 6000 8400 6000 6000 6000 6000 6000 6000 6000 2914 12064 66420 6000 6000 6000 6000 6000 6740

6000 6000 6000 6000 6000 7300 6000 6000 6000

60888 66420
6682 5406 12064

5406

3 3

5 5

1 1

2

2

4

4

კონდიციონერი /
გათბობის ქვაბის კარადა

კონდიციონერი /
გათბობის ქვაბის კარადა

კონდიციონერი /
გათბობის ქვაბის კარადა

6721

კონდიციონერი /
გათბობის ქვაბის კარადა

კონდიციონერი /
გათბობის ქვაბის კარადა

კონდიციონერი /
გათბობის ქვაბის კარადა

კონდიციონერი /
გათბობის ქვაბის კარადა

გეგმა 22.65 ნიშნულზე

მ.ჩხაიძე

შ.პ.ს. ამფიონი

მასშტაბი 1:100

დირექტორი მრავალბინიანი საცხოვრებელი სახლი

ქ. თბილისი, ვაკე-საბურთალოს რაიონი

მე-9 საავადმყოფოს ჩრდილოეთით

(კორექტირება)

დაკვეთა #

პრ.მთ.არქიტ.

პრ.ავტორი

პრ.მთ.კონს.

შეასრულა

შეამოწმა

მ.ჩხაიძე

მ.ჩხაიძე

ნ.სვანიძე

მ.აბაიშვილი

მ.მექვაბიშვილი

სტადია ფურც. ფურც.რ.

პრ.

ბინების

შენიშვნა: გარე ვიტრაჟების ზომები დაკორექტირდა ტექნიკური მახასიათებლების შესაბამისად რაოდენობა - 14

შენიშვნა:

ბინების ნუმერაცია დატანილია გეგმაზე

ბინების რაოდენობა +22.65 ნიშნულზე შეადგენს 14

(სულ ბინების რაოდენობა - 282)

A - ბლოკის ბინების

განაწილების გეგმა

B - ბლოკის ბინების

განაწილების გეგმა

#C714
108.7m2

#C715
155.8m2

#C716
129.3m2

#B712
129.3m2

#B710
71.2m2 #B711

58.4m2

#B709
34.0m2

#B708
118.7m2

#A704

74.0m

2

#A701

140.8m

2 #A702

78.5m

2 #A703

36.2m

2

#A706
193.8m

2 #A705

59.0m

2

23.7m
2 11.9m

2 7.9m
2 7.9m

2

3.9m

2

8.9m

2 12.8m

2

2.6m

2

2.6m

2

28.7m2

8.3m2

14.4m2

12.5m2

11.2m2

2.1m2

76.2m

2

11.3m

2

11.0m

2

11.0m

2

2.1m2

33.4m

2

37.8m

2

37.7m

2

37.6m2 21.7m2

37.6m2 12.6m2 8.6m2

5.2m

2

7 სართულის გეგმა

ნიშნული 25.95

8.3m

2

ა

ბ

გ

ე

დ

ზ

ა

გ

ბ

დ

ე

ზ

კ

თ

ლ

მ

ნ

1 2 3 4 6 8 10 12 13 14

1 2 3 4 5 7 10 12 13 14

9880 6000 6000 6000 7300 6000 6000 6000 6000 6000

60888 6000 6000 8400 6000 6000 6000 6000 6000 6000 6000 2914 12064 66420 6000 6000 6000 6000 6000 6740

6000 6000 6000 6000 6000 7300 6000 6000 6000

60888 66420
6682 5406 12064

5406

3 3

5 5

1 1

2

2

4

4

კონდიციონერი /
გათბობის ქვაბის კარადა

კონდიციონერი /
გათბობის ქვაბის კარადა

კონდიციონერი /
გათბობის ქვაბის კარადა

6721

კონდიციონერი /
გათბობის ქვაბის კარადა

კონდიციონერი /
გათბობის ქვაბის კარადა

კონდიციონერი /
გათბობის ქვაბის კარადა

კონდიციონერი /
გათბობის ქვაბის კარადა

გეგმა 25.95 ნიშნულზე

მ.ჩხაიძე

შ.პ.ს. ამფიონი

მასშტაბი 1:100

დირექტორი მრავალბინიანი საცხოვრებელი სახლი

ქ. თბილისი, ვაკე-საბურთალოს რაიონი

მე-9 საავადმყოფოს ჩრდილოეთით

(კორექტირება)

დაკვეთა #

პრ.მთ.არქიტ.

პრ.ავტორი

პრ.მთ.კონს.

შეასრულა

შეამოწმა

მ.ჩხაიძე

მ.ჩხაიძე

ნ.სვანიძე

მ.აბაიშვილი

მ.მექვაბიშვილი

სტადია ფურც. ფურც.რ.

პრ.

ბინების

შენიშვნა: გარე ვიტრაჟების ზომები დაკორექტირდა ტექნიკური მახასიათებლების შესაბამისად რაოდენობა - 14

შენიშვნა:

ბინების ნუმერაცია დატანილია გეგმაზე

ბინების რაოდენობა +25.95 ნიშნულზე შეადგენს 14

(სულ ბინების რაოდენობა - 282)

A - ბლოკის ბინების

განაწილების გეგმა

B - ბლოკის ბინების

განაწილების გეგმა

#C814
108.7m2

#C815
155.8m2

#C816
129.3m2

#B812
129.3m2

#B810
71.2m2 #B811

58.4m2

#B809
34.0m2

#B808
118.7m2

#A804

74.0m

2

#A801

140.8m

2 #A802

78.5m

2 #A803

36.2m

2

#A806

193.8m

2 #A805

59.0m

2

23.7m
2 11.9m

2 7.9m
2 7.9m

2

3.9m

2

8.9m

2 12.8m

2

2.6m

2

2.6m

2

28.7m2

8.3m2

14.4m2

12.5m2

11.2m2

2.1m2

76.2m

2

11.3m

2

11.0m

2

11.0m

2

2.1m2

33.4m

2

37.8m

2

37.7m

2

37.6m2 21.7m2

37.6m2 12.6m2 8.6m2

5.2m

2

8 სართულის გეგმა

ნიშნული 29.25

8.3m

2

ა

ბ

გ

ე

დ

ზ

ა

გ

ბ

დ

ე

ზ

კ

თ

ლ

მ

ნ

1 2 3 4 6 8 10 12 13 14

1 2 3 4 5 7 10 12 13 14

9880 6000 6000 6000 7300 6000 6000 6000 6000 6000

60888 6000 6000 8400 6000 6000 6000 6000 6000 6000 6000 2914 12064 66420 6000 6000 6000 6000 6000 6740

6000 6000 6000 6000 6000 7300 6000 6000 6000

60888 66420
6682 5406 12064

5406

3 3

5 5

1 1

2

2

4

4

კონდიციონერი /
გათბობის ქვაბის კარადა

კონდიციონერი /
გათბობის ქვაბის კარადა

კონდიციონერი /
გათბობის ქვაბის კარადა

6721

კონდიციონერი /
გათბობის ქვაბის კარადა

კონდიციონერი /
გათბობის ქვაბის კარადა

კონდიციონერი /
გათბობის ქვაბის კარადა

კონდიციონერი /
გათბობის ქვაბის კარადა

გეგმა 29.25 ნიშნულზე

მ.ჩხაიძე

შ.პ.ს. ამფიონი

მასშტაბი 1:100

დირექტორი მრავალბინიანი საცხოვრებელი სახლი

ქ. თბილისი, ვაკე-საბურთალოს რაიონი

მე-9 საავადმყოფოს ჩრდილოეთით

(კორექტირება)

დაკვეთა #

პრ.მთ.არქიტ.

პრ.ავტორი

პრ.მთ.კონს.

შეასრულა

შეამოწმა

მ.ჩხაიძე

მ.ჩხაიძე

ნ.სვანიძე

მ.აბაიშვილი

მ.მექვაბიშვილი

სტადია ფურც. ფურც.რ.

პრ.

ბინების

შენიშვნა: გარე ვიტრაჟების ზომები დაკორექტირდა ტექნიკური მახასიათებლების შესაბამისად რაოდენობა - 14

შენიშვნა:

ბინების ნუმერაცია დატანილია გეგმაზე

ბინების რაოდენობა +29.25 ნიშნულზე შეადგენს 14

(სულ ბინების რაოდენობა - 282)

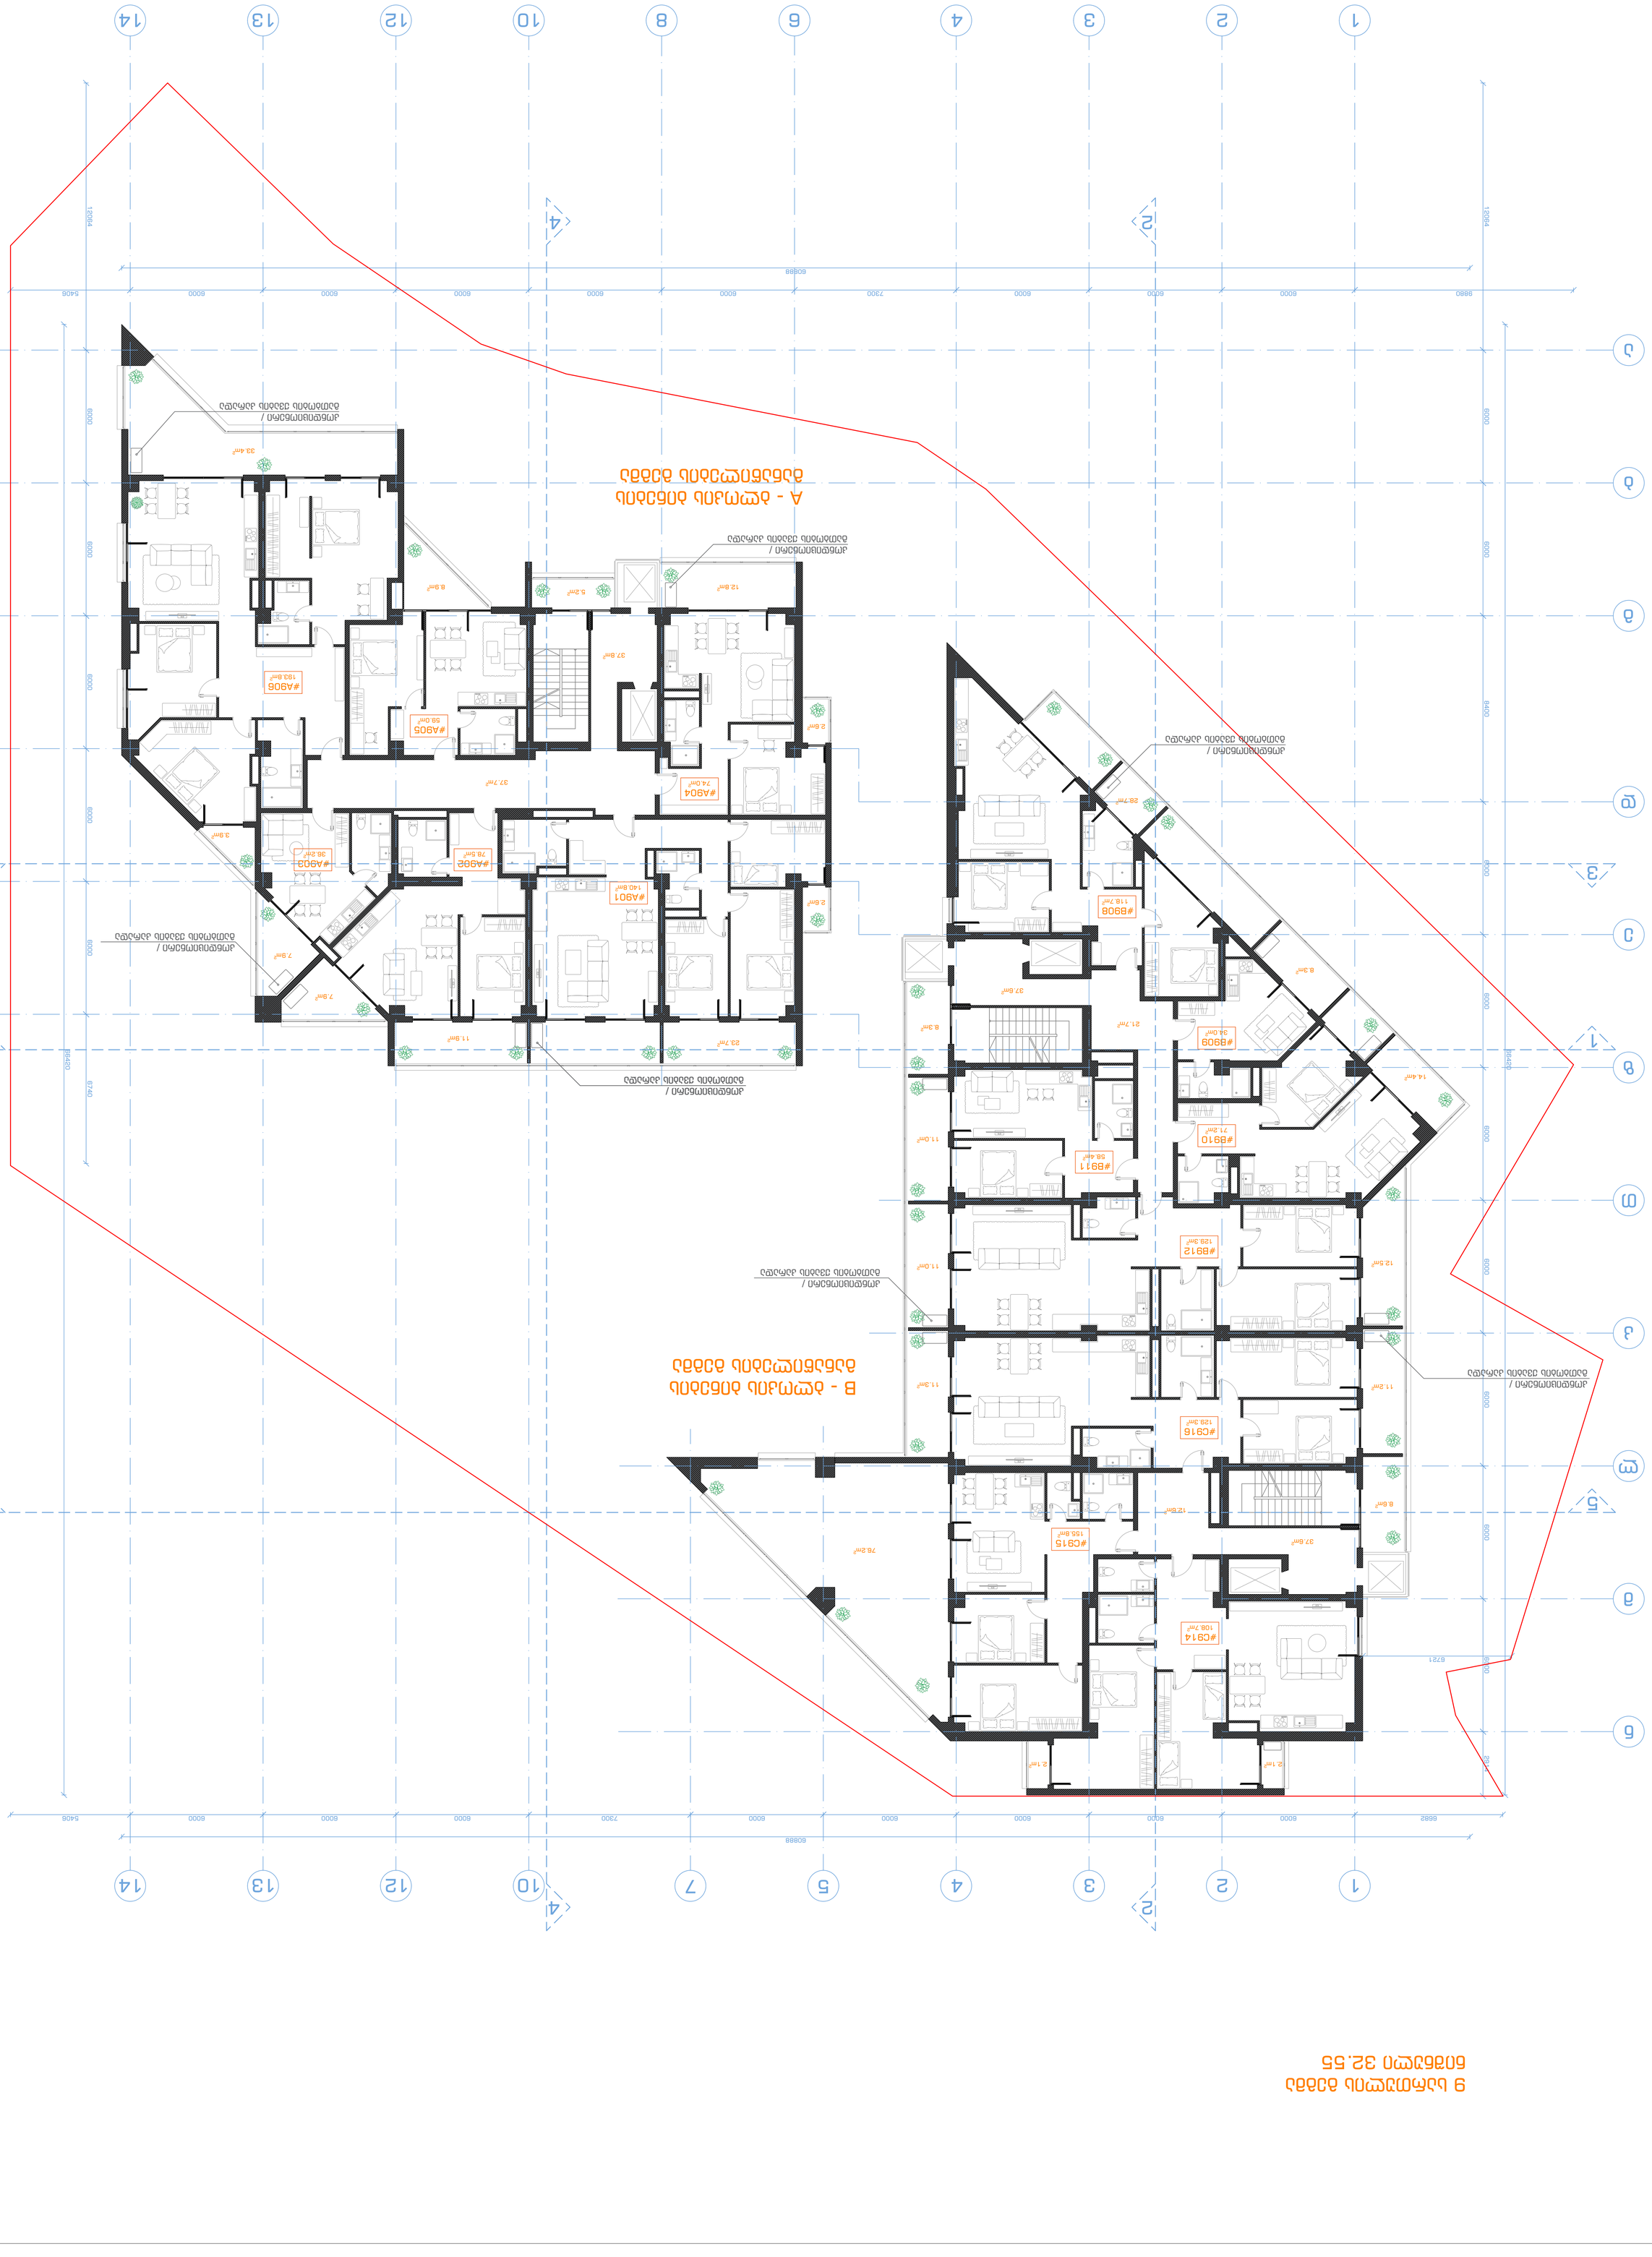

A - ბლოკის ბინების

განაწილების გეგმა

B - ბლოკის ბინების

განაწილების გეგმა

#C914
108.7m2

#C915
155.8m2

#C916
129.3m2

#B912
129.3m2

#B910
71.2m2 #B911

58.4m2

#B909
34.0m2

#B908
118.7m2

#A904

74.0m

2

#A901
140.8m

2 #A902

78.5m

2 #A903

36.2m

2

#A906
193.8m

2 #A905

59.0m

2

23.7m
2 11.9m

2 7.9m
2 7.9m

2

3.9m

2

8.9m

2 12.8m

2

2.6m

2

2.6m

2

28.7m2

8.3m2

14.4m2

12.5m2

11.2m2

2.1m2

76.2m

2

11.3m

2

11.0m

2

11.0m

2

2.1m2

33.4m

2

37.8m

2

37.7m

2

37.6m2 21.7m2

37.6m2 12.6m2 8.6m2

5.2m

2

9 სართულის გეგმა

ნიშნული 32.55

8.3m

2

ა

ბ

გ

ე

დ

ზ

ა

გ

ბ

დ

ე

ზ

კ

თ

ლ

მ

ნ

1 2 3 4 6 8 10 12 13 14

1 2 3 4 5 7 10 12 13 14

9880 6000 6000 6000 7300 6000 6000 6000 6000 6000

60888 6000 6000 8400 6000 6000 6000 6000 6000 6000 6000 2914 12064 66420 6000 6000 6000 6000 6000 6740

6000 6000 6000 6000 6000 7300 6000 6000 6000

60888 66420
6682 5406 12064

5406

3 3

5 5

1 1

2

2

4

4

კონდიციონერი /
გათბობის ქვაბის კარადა

კონდიციონერი /
გათბობის ქვაბის კარადა

კონდიციონერი /
გათბობის ქვაბის კარადა

6721

კონდიციონერი /
გათბობის ქვაბის კარადა

კონდიციონერი /
გათბობის ქვაბის კარადა

კონდიციონერი /
გათბობის ქვაბის კარადა

კონდიციონერი /
გათბობის ქვაბის კარადა

გეგმა 32.55 ნიშნულზე

მ.ჩხაიძე

შ.პ.ს. ამფიონი

მასშტაბი 1:100

დირექტორი მრავალბინიანი საცხოვრებელი სახლი

ქ. თბილისი, ვაკე-საბურთალოს რაიონი

მე-9 საავადმყოფოს ჩრდილოეთით

(კორექტირება)

დაკვეთა #

პრ.მთ.არქიტ.

პრ.ავტორი

პრ.მთ.კონს.

შეასრულა

შეამოწმა

მ.ჩხაიძე

მ.ჩხაიძე

ნ.სვანიძე

მ.აბაიშვილი

მ.მექვაბიშვილი

სტადია ფურც. ფურც.რ.

პრ.

ბინების

შენიშვნა: გარე ვიტრაჟების ზომები დაკორექტირდა ტექნიკური მახასიათებლების შესაბამისად რაოდენობა - 14

შენიშვნა:

ბინების ნუმერაცია დატანილია გეგმაზე

ბინების რაოდენობა +32.55 ნიშნულზე შეადგენს 14

(სულ ბინების რაოდენობა - 282)

10 სართულის გეგმა
ნიშნული 35.85

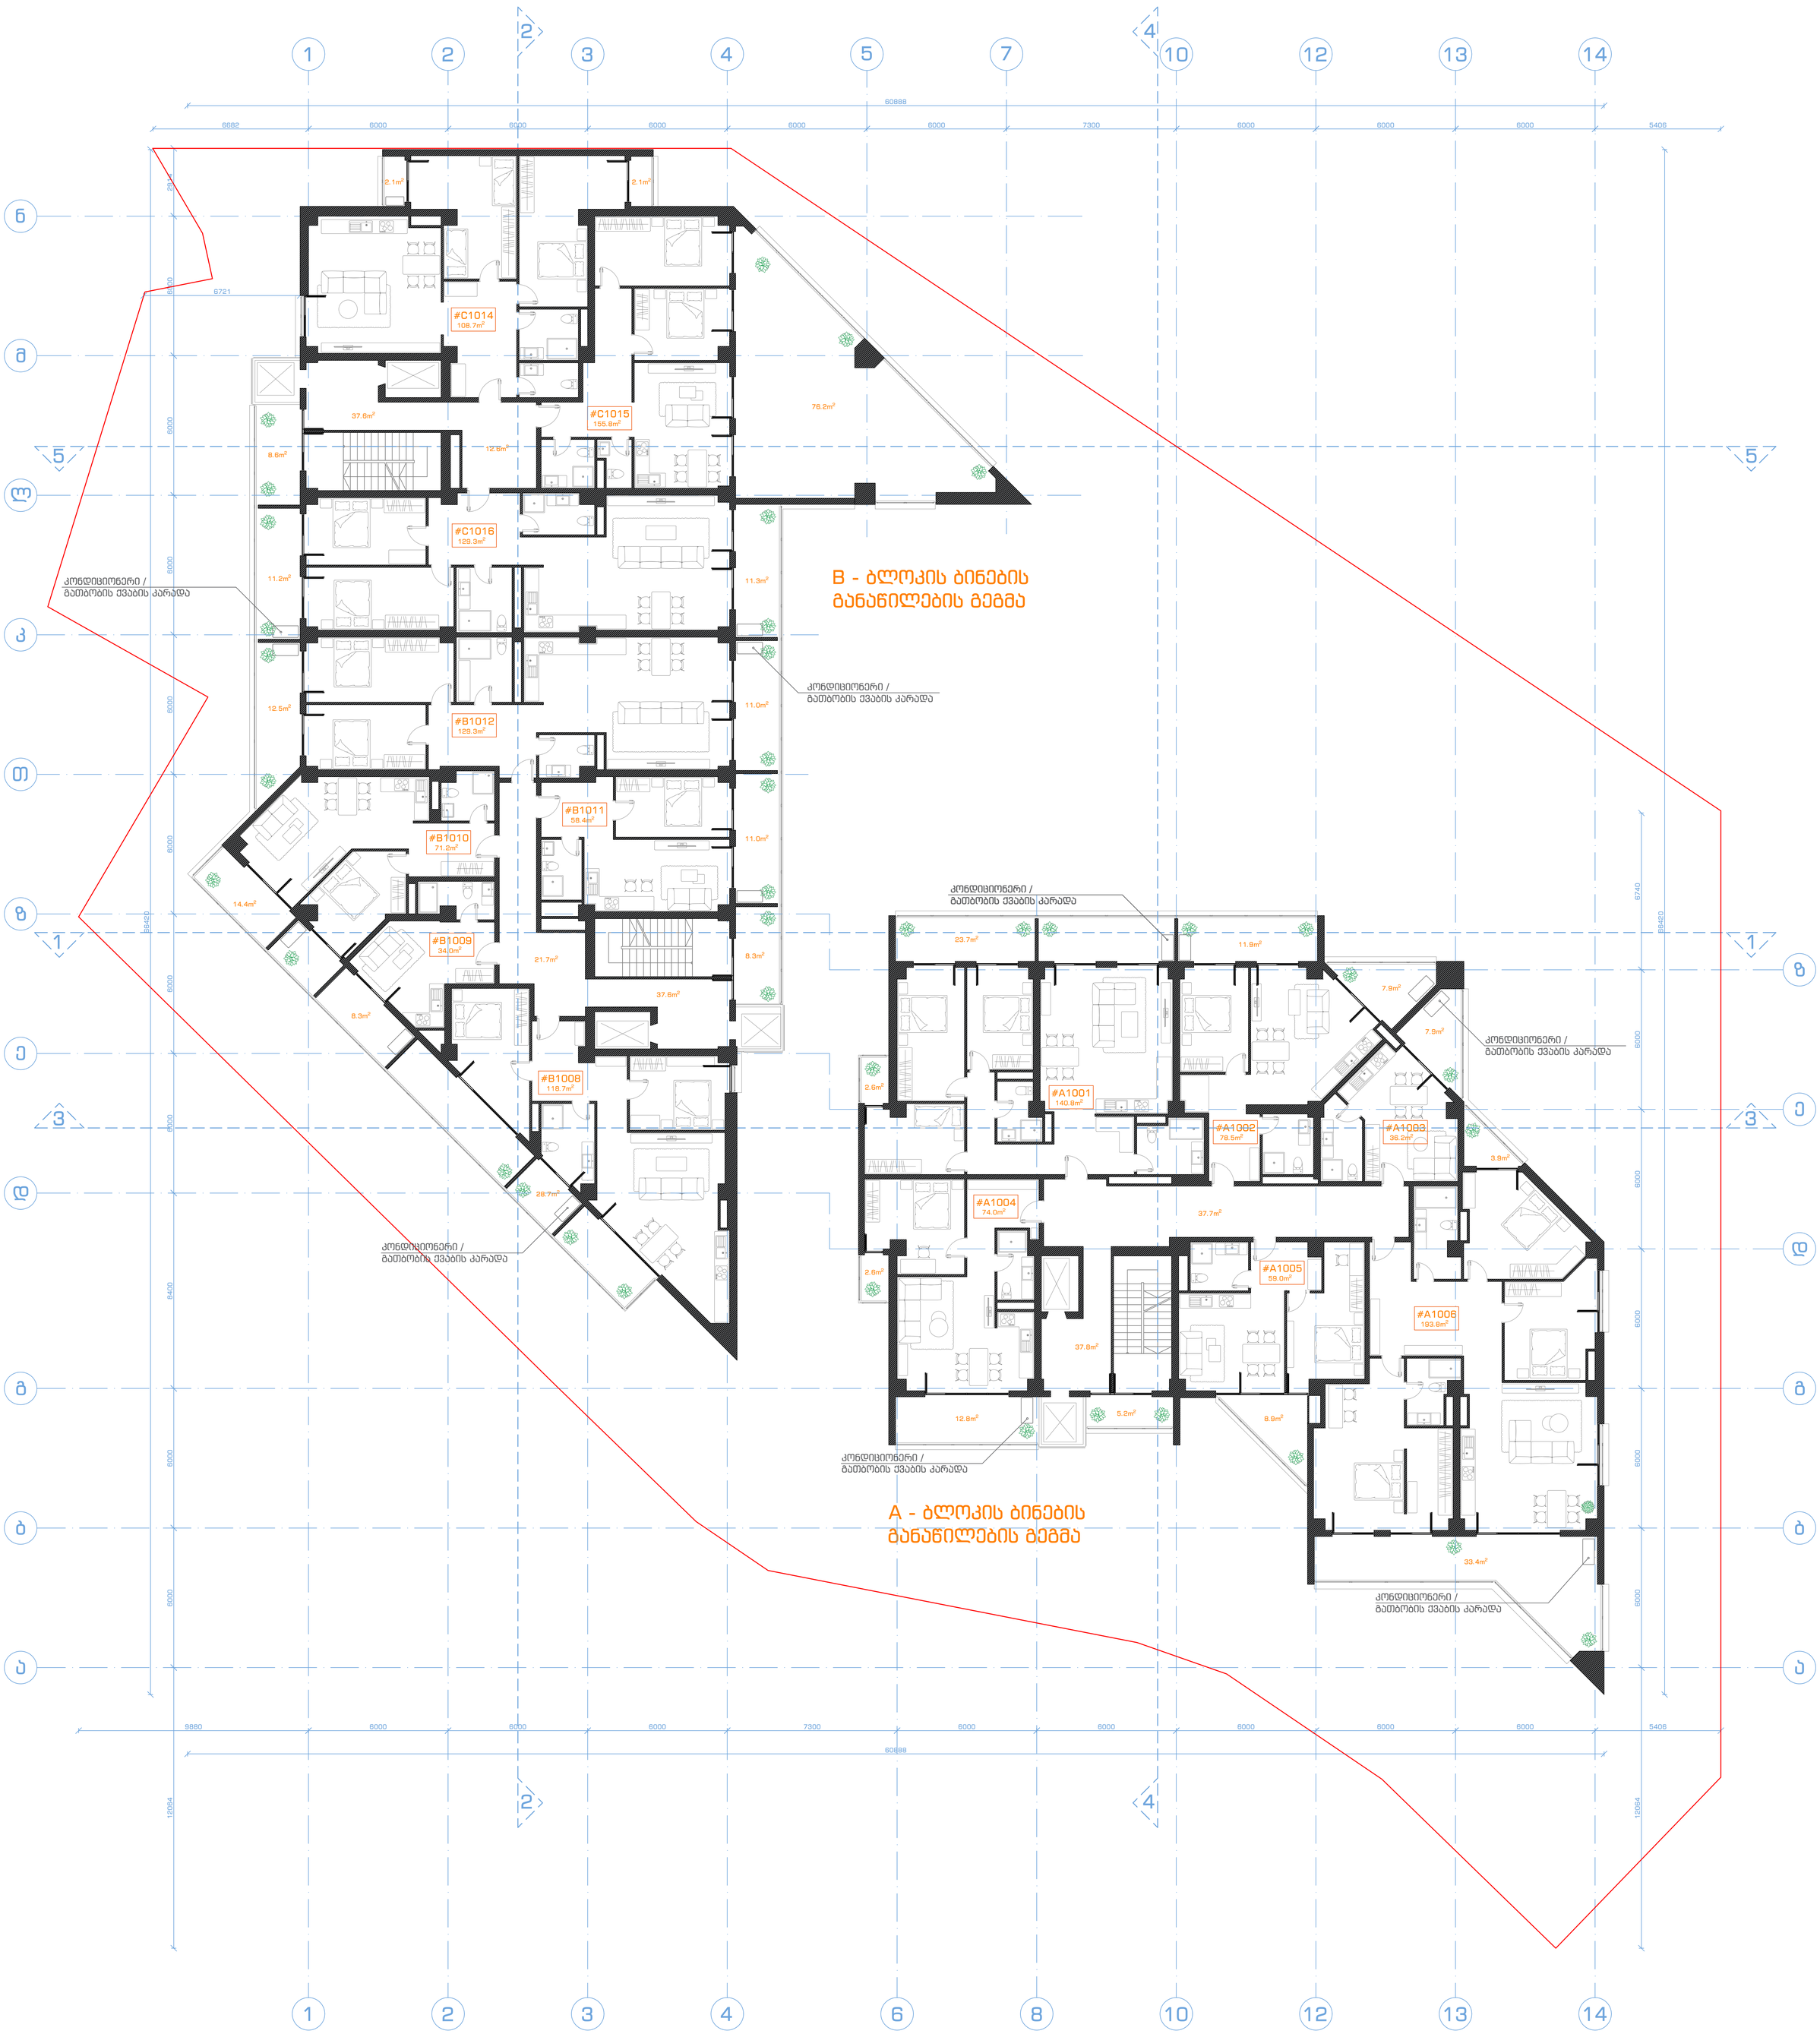

შენიშვნა:
ბინების ნუმერაცია დატანილია გეგმაზე
ბინების რაოდენობა +35.85 ნიშნულზე შეადგენს 14
(სულ ბინების რაოდენობა - 282)

შენიშვნა: ბარე ვიტრაჟების ზომები დაკორექტირდა ტექნიკური მახასიათებლების შესაბამისად

შ.პ.ს. ამფიონი				ბინების რაოდენობა - 14		
დირექტორი		მ.ჩხაიძე	მრავალბინიანი საცხოვრებელი სახლი ქ. თბილისი, ვაკე-საბურთალოს რაიონი მე-9 საავადმყოფოს ჩრდილოეთით (კორექტირება)			
პრ.მთ.არქიტ.		მ.ჩხაიძე				
პრ.ავტორი		ნ.სვანიძე				
შეასრულა		მ.აბაიშვილი	მასშტაბი 1:100	სტადია	ფურც.	ფურც.რ.
პრ.მთ.კონს.		მ.მექვაბიშვილი	გეგმა 35.85 ნიშნულზე	პრ.		
შეამოწმა		მ.ჩხაიძე		დაკვეთა #		

11 სართულის გეგმა
ნიშნული 39.15

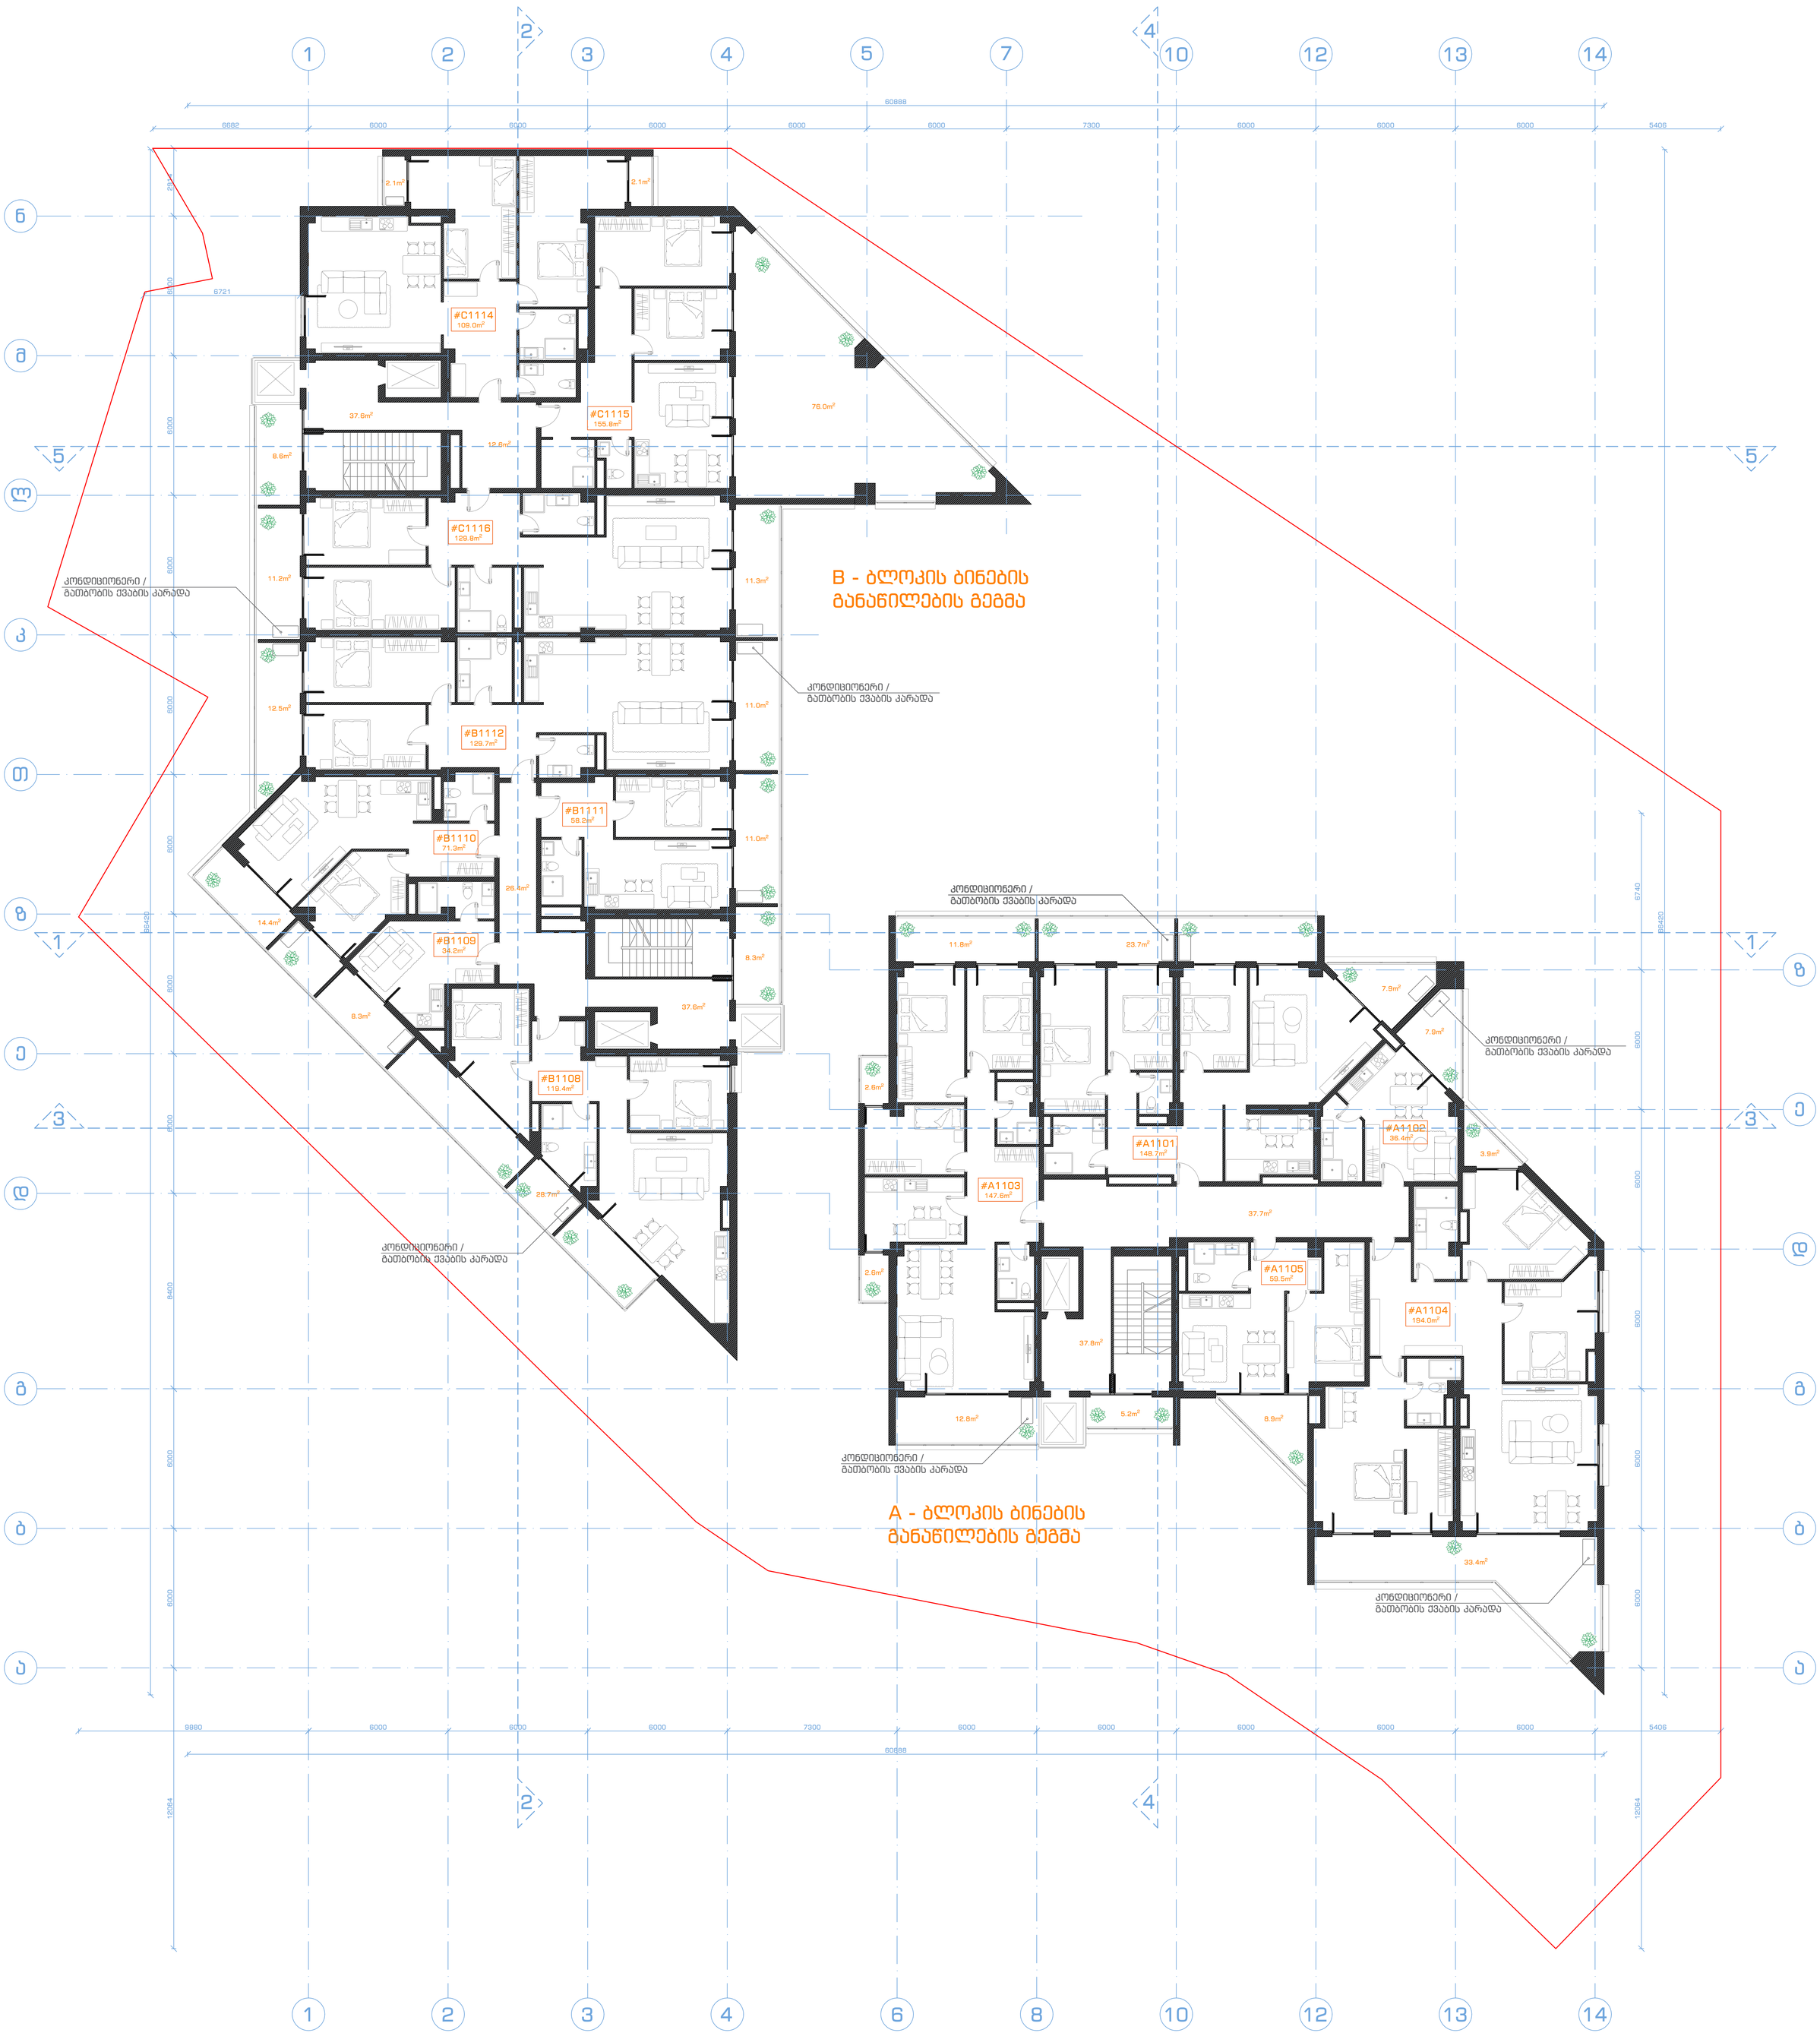

შენიშვნა:
ბინების ნუმერაცია დატანილია გეგმაზე
ბინების რაოდენობა +39.15 ნიშნულზე შეადგენს 13
(სულ ბინების რაოდენობა - 282)

შენიშვნა: გარე ვიტრაჟების ზომები დაკორექტირდა ტექნიკური მახასიათებლების შესაბამისად

შ.პ.ს. ამფიონი				ბინების რაოდენობა - 13
დირექტორი		მ.ჩხაიძე	მრავალბინიანი საცხოვრებელი სახლი ქ. თბილისი, ვაკე-საბურთალოს რაიონი მე-9 საავადმყოფოს ჩრდილოეთით (კორექტირება)	
პრ.მთ.არქიტ.		მ.ჩხაიძე		
პრ.ავტორი		ნ.სვანიძე		
შესასრულა		მ.აბაიშვილი	მასშტაბი 1:100	სტადია / პრ. | ფურც. | ფურც.რ.
პრ.მთ.კონს.		მ.მექვაბიშვილი	გეგმა 39.15 ნიშნულზე	
შეამოწმა		მ.ჩხაიძე		დაკვეთა #

12 სართულის გეგმა

ნიშნული 42.45

A - ბლოკის ბინების

განაწილების გეგმა

B - ბლოკის ბინების

განაწილების გეგმა

#C1214
109.0m2

#C1215

#B1210

71.3m2 #B1211

58.2m2

#B1209
34.2m2

#B1208

119.4m2 #A1201

148.7m

2 #A1202

36.4m

2

#A1205

59.5m

2

155.8m2

23.7m

2 7.9m
2 7.9m

2

3.9m

2

33.4m

2

8.9m

2 12.8m

2

2.6m

2

2.6m

2

28.7m2

8.3m2

14.4m2

12.5m2

11.2m2

76.0m

2

11.3m

2

11.0m

2

11.0m

2

2.1m2 2.1m2

37.7m

2

37.8m

2

8.3m

2

12.6m2 37.6m2 8.6m2

5.2m

2

26.4m2

37.6m2

კონდიციონერი /
გათბობის ქვაბის კარადა

კონდიციონერი /
გათბობის ქვაბის კარადა

კონდიციონერი /
გათბობის ქვაბის კარადა

11.8m

2

#A1203

147.6m

2

#A1204
194.0m

2

#B1212
129.7m2

#C1216
129.8m2

ა

ბ

გ

ე

დ

ზ

ა

გ

ბ

დ

ე

ზ

კ

თ

ლ

მ

ნ

1 2 3 4 6 8 10 12 13 14

1 2 3 4 5 7 10 12 13 14

9880 6000 6000 6000 7300 6000 6000 6000 6000 6000

60888 6000 6000 8400 6000 6000 6000 6000 6000 6000 6000 2914 12064 66420 6000 6000 6000 6000 6000 6740

6000 6000 6000 6000 6000 7300 6000 6000 6000

60888 66420
6682 5406 12064

5406

3 3

5 5

1 1

2

2

4

4

6721

კონდიციონერი /
გათბობის ქვაბის კარადა

კონდიციონერი /
გათბობის ქვაბის კარადა

კონდიციონერი /
გათბობის ქვაბის კარადა

კონდიციონერი /
გათბობის ქვაბის კარადა

გეგმა 42.45 ნიშნულზე

მ.ჩხაიძე

შ.პ.ს. ამფიონი

მასშტაბი 1:100

დირექტორი მრავალბინიანი საცხოვრებელი სახლი

ქ. თბილისი, ვაკე-საბურთალოს რაიონი
მე-9 საავადმყოფოს ჩრდილოეთით
(კორექტირება)

დაკვეთა #

პრ.მთ.არქიტ.

პრ.ავტორი

პრ.მთ.კონს.

შეასრულა

შეამოწმა

მ.ჩხაიძე

მ.ჩხაიძე

ნ.სვანიძე

მ.აბაიშვილი

მ.მექვაბიშვილი

სტადია ფურც. ფურც.რ.

პრ.

ბინების
შენიშვნა: გარე ვიტრაჟების ზომები დაკორექტირდა ტექნიკური მახასიათებლების შესაბამისად რაოდენობა - 13

შენიშვნა:
ბინების ნუმერაცია დატანილია გეგმაზე
ბინების რაოდენობა +42.45 ნიშნულზე შეადგენს 13
(სულ ბინების რაოდენობა - 282)

13 სართულის გეგმა
ნიშნული 45.75

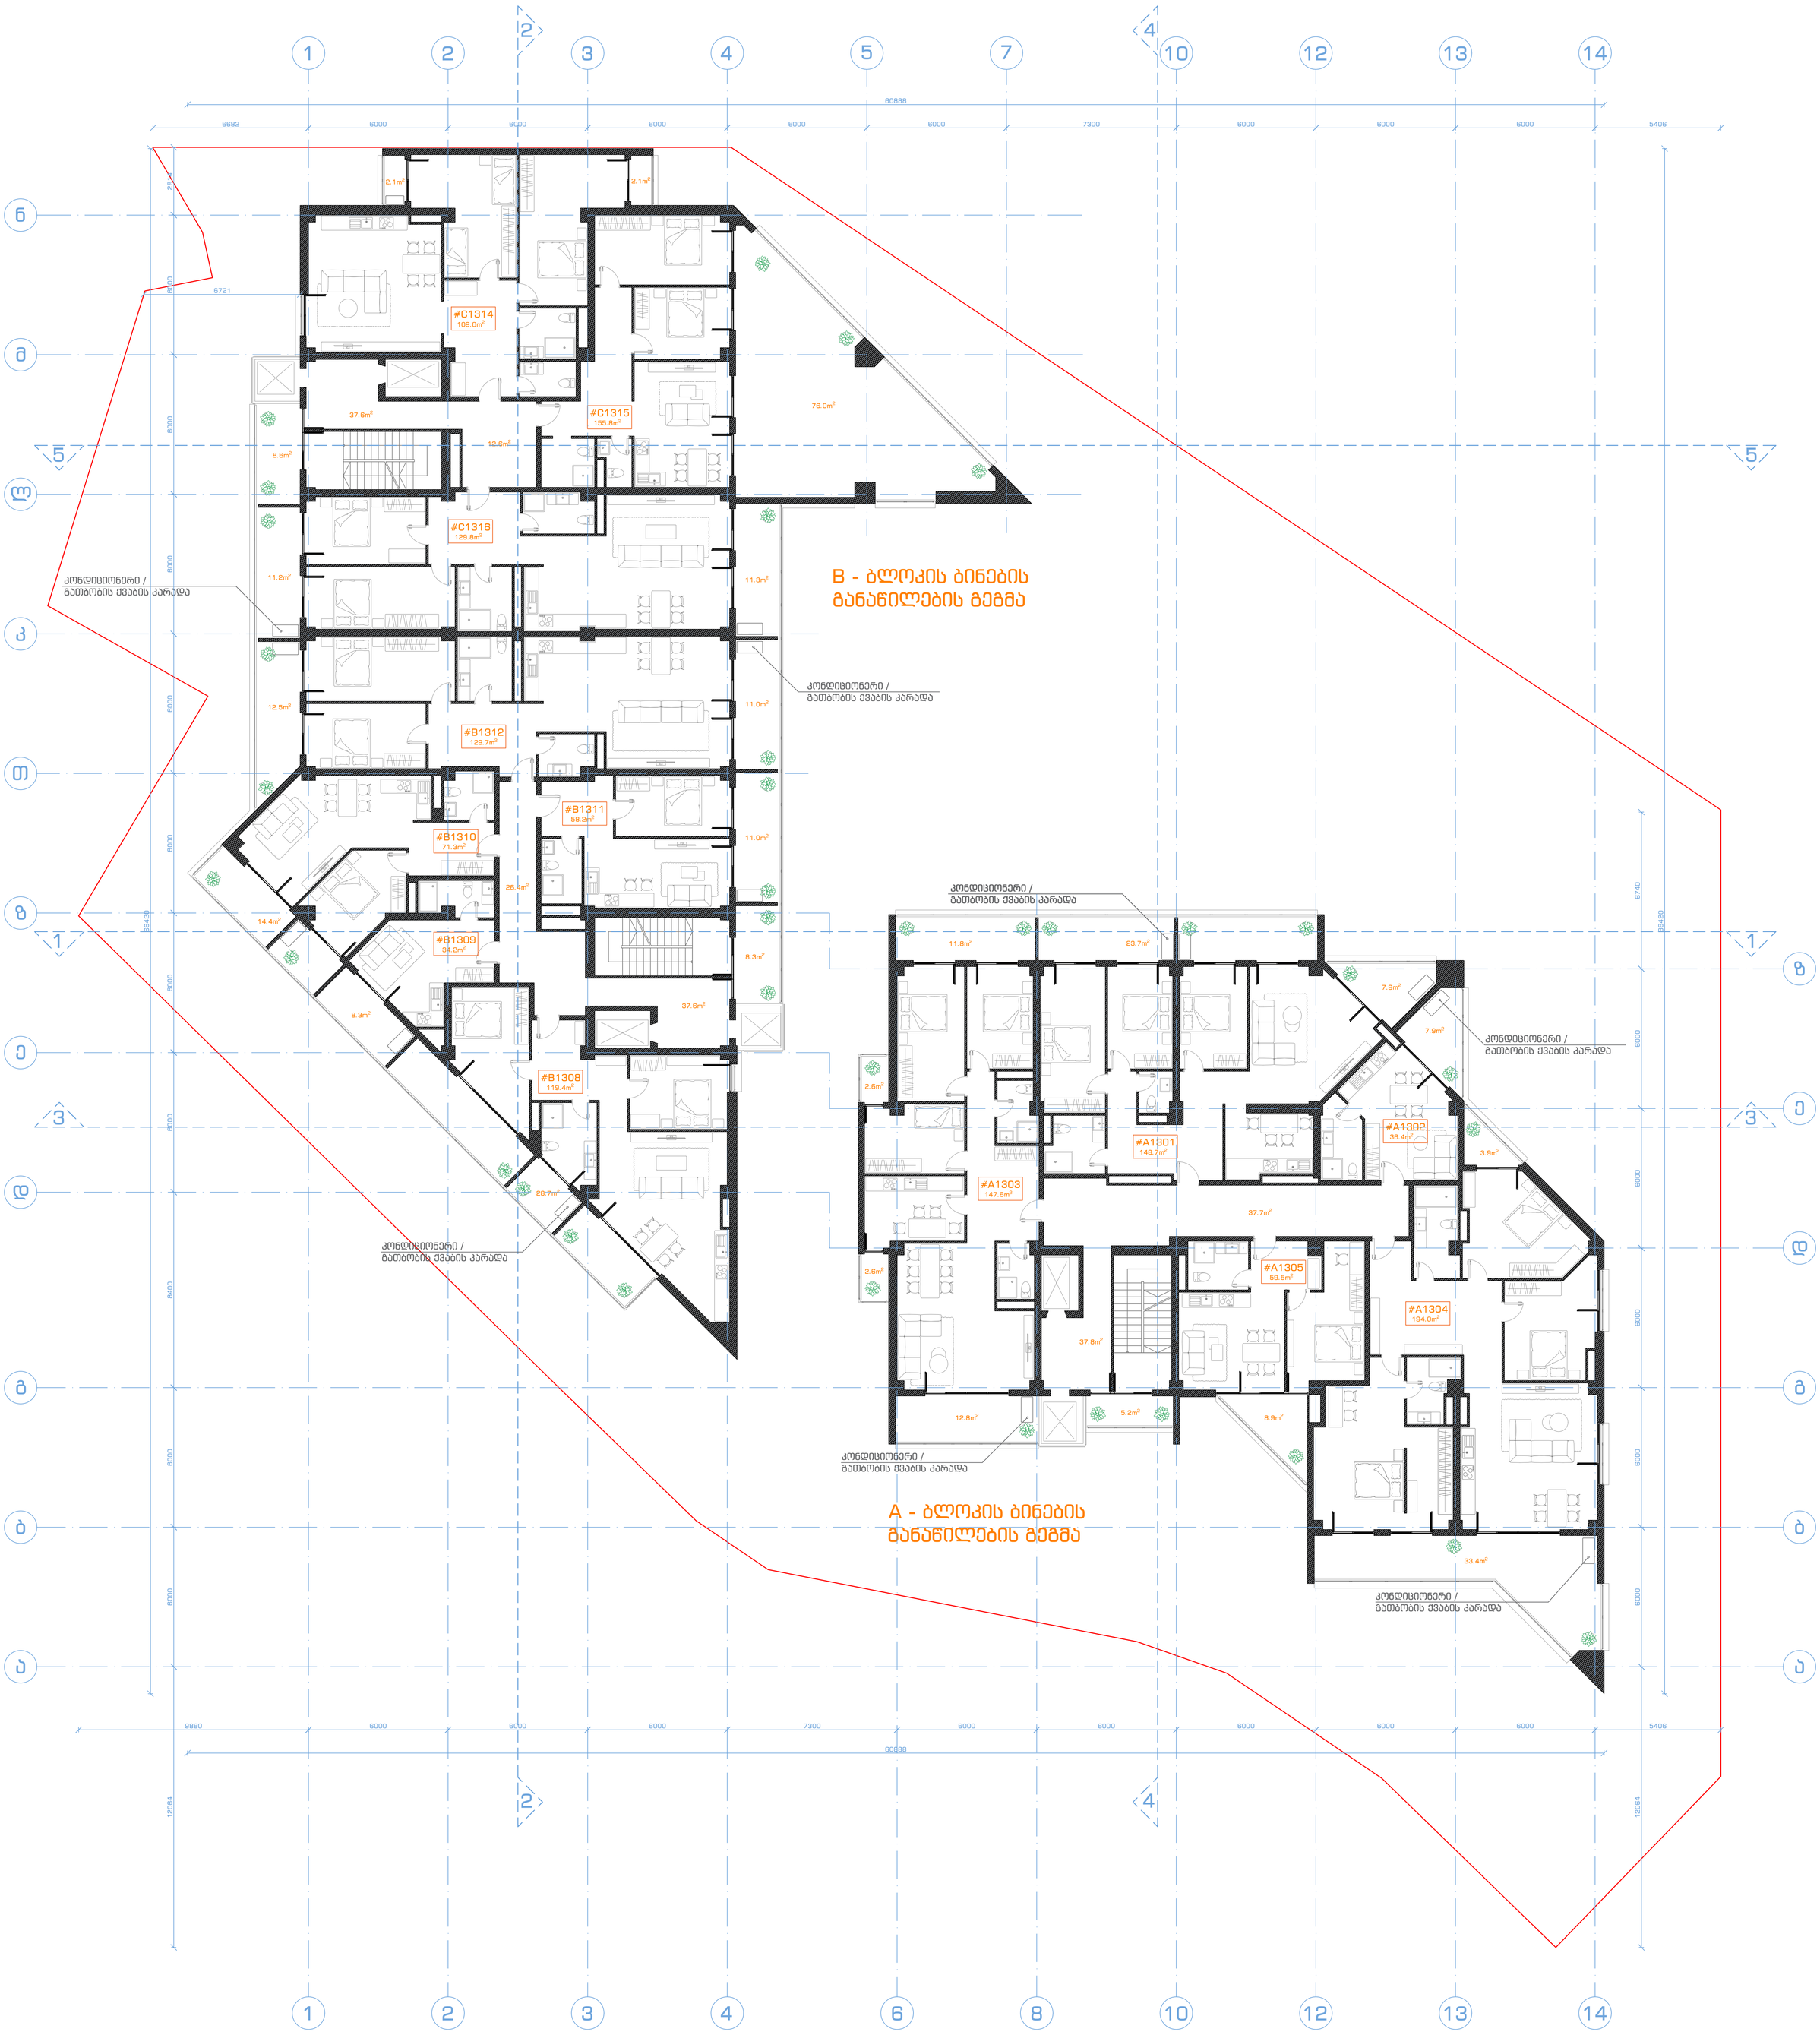

შენიშვნა:
ბინების ნუმერაცია დატანილია გეგმაზე
ბინების რაოდენობა +45.75 ნიშნულზე შეადგენს 13
(სულ ბინების რაოდენობა - 282)

შენიშვნა: გარე ვიტრაჟების ზომები დაკორექტირდა ტექნიკური მახასიათებლების შესაბამისად

შ.პ.ს. ამფიონი				ბინების რაოდენობა - 13
დირექტორი		მ.ჩხაიძე	მრავალბინიანი საცხოვრებელი სახლი ქ. თბილისი, ვაკე-საბურთალოს რაიონი მე-9 საავადმყოფოს ჩრდილოეთით (კორექტირება)	
პრ.მთ.არქიტ.		მ.ჩხაიძე		
პრ.ავტორი		ნ.სვანიძე		
შეასრულა		მ.აბაიშვილი	მასშტაბი 1:100	სტადია / პრ. | ფურც. | ფურც.რ.
პრ.მთ.კონს.		მ.მექვაბიშვილი	გეგმა 45.75 ნიშნულზე	
შეამოწმა		მ.ჩხაიძე		დაკვეთა #

14 სართულის გეგმა
ნიშნული 49.05

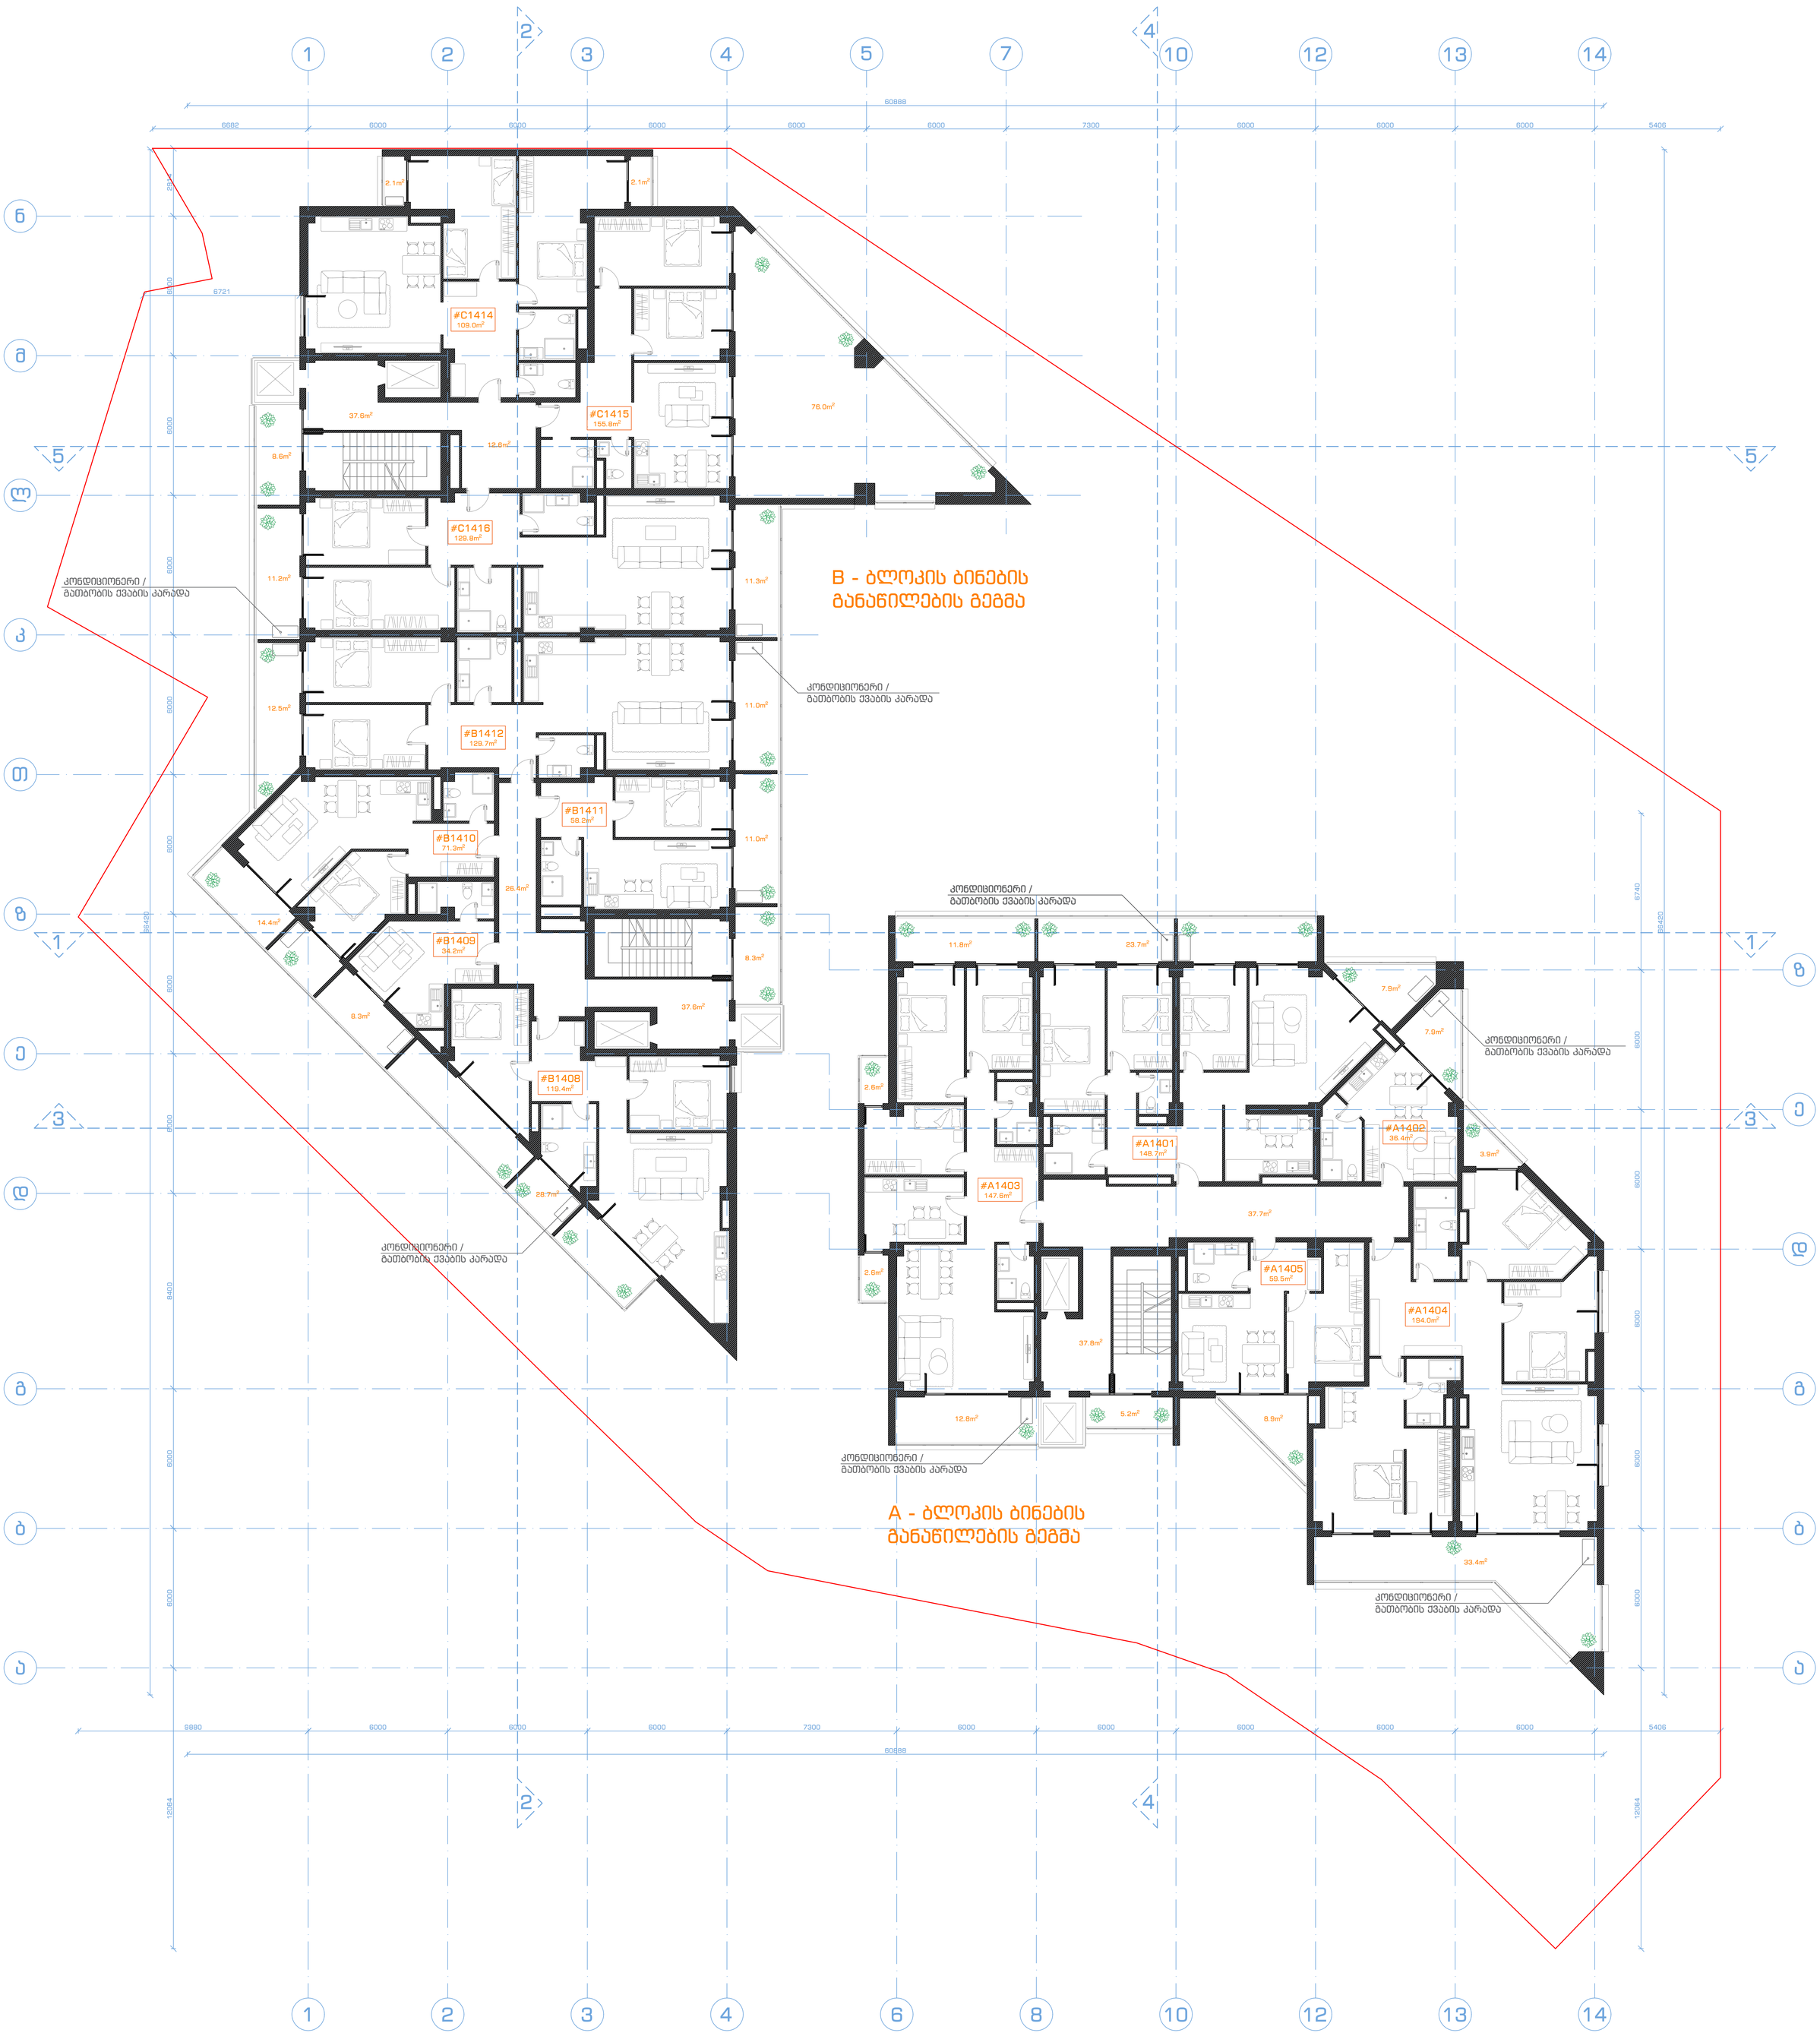

შენიშვნა:
ბინების ნუმერაცია დატანილია გეგმაზე
ბინების რაოდენობა +49.05 ნიშნულზე შეადგენს 13
(სულ ბინების რაოდენობა - 282)

შენიშვნა: ბარე ვიტრაჟების ზომები დაკორექტირდა ტექნიკური მახასიათებლების შესაბამისად

შ.პ.ს. ამფიონი				ბინების რაოდენობა - 13		
დირექტორი		მ.ჩხაიძე	მრავალბინიანი საცხოვრებელი სახლი ქ. თბილისი, ვაკე-საბურთალოს რაიონი მე-9 საავადმყოფოს ჩრდილოეთით (კორექტირება)			
პრ.მთ.არქიტ.		მ.ჩხაიძე				
პრ.ავტორი		ნ.სვანიძე				
შეასრულა		მ.აბაიშვილი	მასშტაბი 1:100	სტადია	ფურც.	ფურც.რ.
პრ.მთ.კონს.		მ.მექვაბიშვილი	გეგმა 49.05 ნიშნულზე	პრ.		
შეამოწმა		მ.ჩხაიძე		დაკვეთა #		

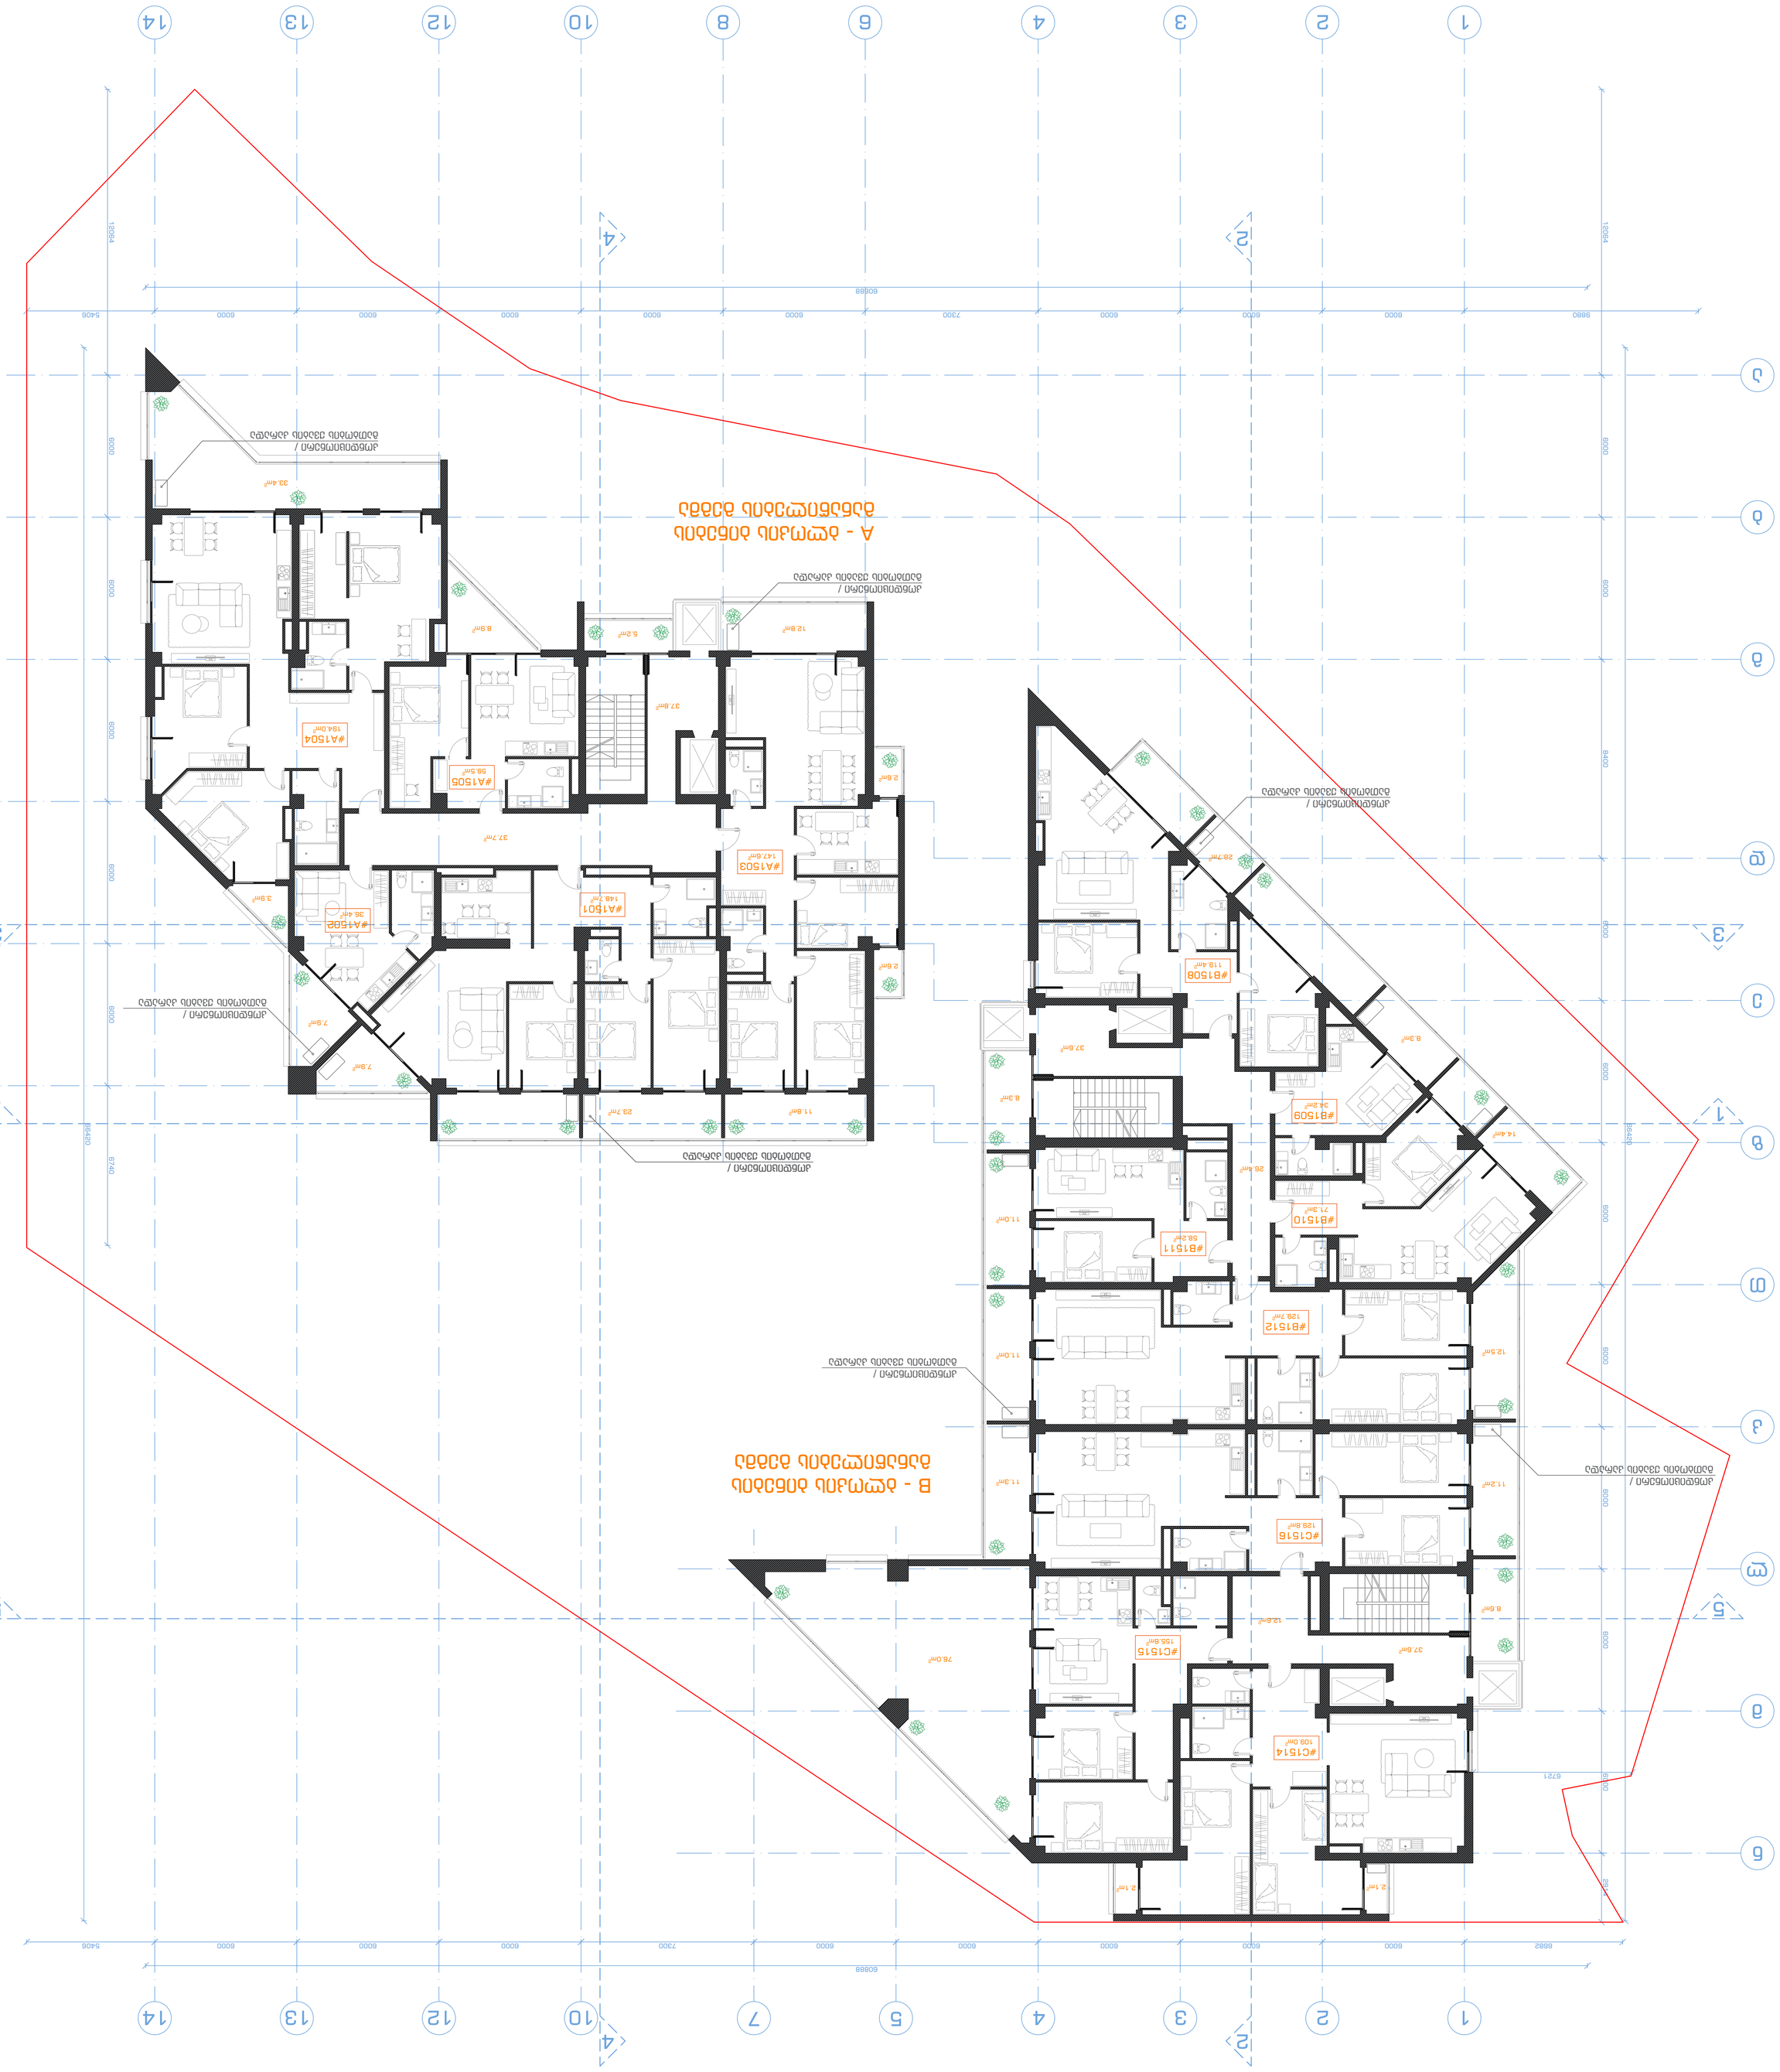

15 სართულის გეგმა

ნიშნული 52.35

ა

ბ

გ

ე

დ

ზ

ა

გ

ბ

დ

ე

ზ

კ

თ

ლ

მ

ნ

1 2 3 4 6 8 10 12 13 14

1 2 3 4 5 7 10 12 13 14

9880 6000 6000 6000 7300 6000 6000 6000 6000 6000

60888 6000 6000 8400 6000 6000 6000 6000 6000 6000 6000 2914 12064 66420 6000 6000 6000 6000 6000 6740

6000 6000 6000 6000 6000 7300 6000 6000 6000

60888 66420
6682 5406 12064

5406

3 3

5 5

1 1

2

2

4

4

6721

A - ბლოკის ბინების

განაწილების გეგმა

B - ბლოკის ბინების

განაწილების გეგმა

11.3m

2

2.1m2

#C1514
109.0m2

#C1515

#B1510

71.3m2 #B1511

58.2m2

#B1509
34.2m2

#B1508

119.4m2 #A1501

148.7m

2 #A1502

36.4m

2

#A1505
59.5m

2

155.8m2

23.7m

2 7.9m
2 7.9m

2

3.9m

2

33.4m

2

8.9m

2 12.8m

2

2.6m

2

2.6m

2

28.7m2

8.3m2

14.4m2

12.5m2

11.2m2

76.0m

2

11.0m

2

11.0m

2

11.8m

2

2.1m2

37.7m

2

37.8m

2

8.3m

2

12.6m2 37.6m2 8.6m2

5.2m

2

37.6m2

26.4m2

კონდიციონერი /
გათბობის ქვაბის კარადა

კონდიციონერი /
გათბობის ქვაბის კარადა

კონდიციონერი /
გათბობის ქვაბის კარადა

#A1503

147.6m

2

#A1504

194.0m

2

#B1512
129.7m2

#C1516
129.8m2

კონდიციონერი /
გათბობის ქვაბის კარადა

კონდიციონერი /
გათბობის ქვაბის კარადა

კონდიციონერი /
გათბობის ქვაბის კარადა

კონდიციონერი /
გათბობის ქვაბის კარადა

გეგმა 52.35 ნიშნულზე

მ.ჩხაიძე

შ.პ.ს. ამფიონი

მასშტაბი 1:100

დირექტორი მრავალბინიანი საცხოვრებელი სახლი

ქ. თბილისი, ვაკე-საბურთალოს რაიონი
მე-9 საავადმყოფოს ჩრდილოეთით
(კორექტირება)

დაკვეთა #

პრ.მთ.არქიტ.

პრ.ავტორი

პრ.მთ.კონს.

შეასრულა

შეამოწმა

მ.ჩხაიძე

მ.ჩხაიძე

ნ.სვანიძე

მ.აბაიშვილი

მ.მექვაბიშვილი

სტადია ფურც. ფურც.რ.

პრ.

ბინების
შენიშვნა: გარე ვიტრაჟების ზომები დაკორექტირდა ტექნიკური მახასიათებლების შესაბამისად რაოდენობა - 13

შენიშვნა:
ბინების ნუმერაცია დატანილია გეგმაზე
ბინების რაოდენობა +52.35 ნიშნულზე შეადგენს 13
(სულ ბინების რაოდენობა - 282)

16 სართულის გეგმა
ნიშნული 55.65

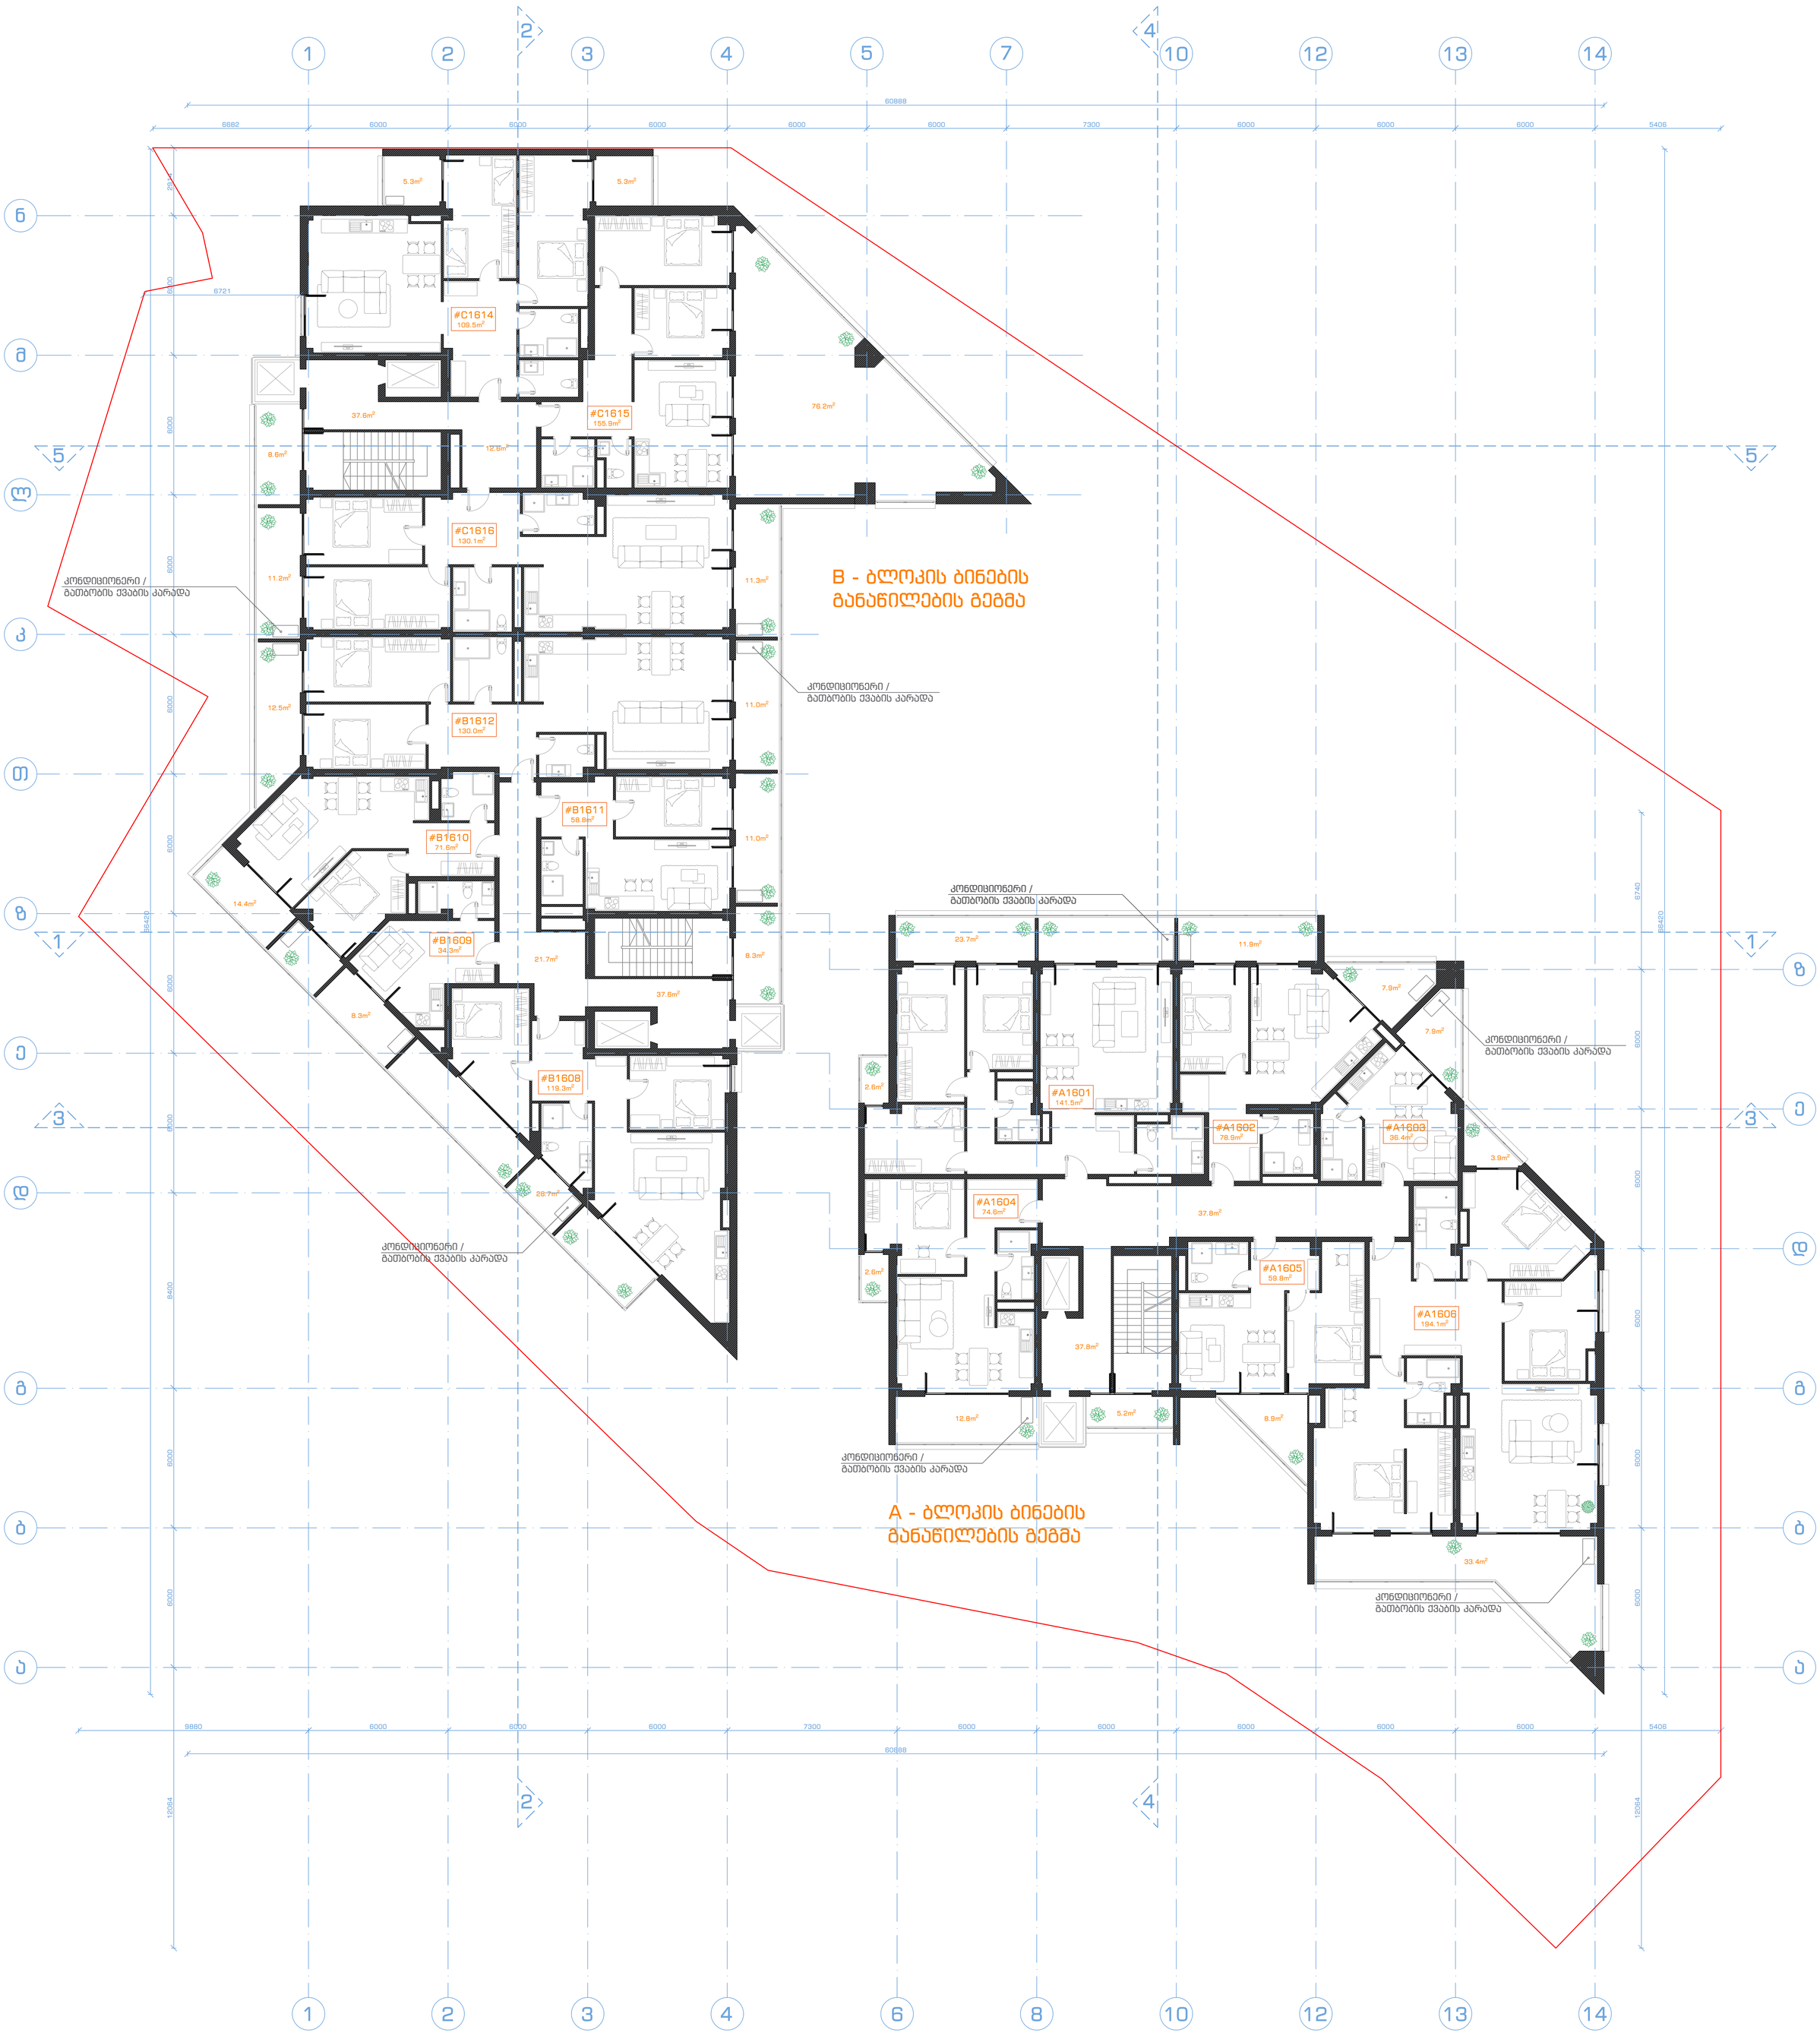

შენიშვნა:
ბინების ნუმერაცია დატანილია გეგმაზე
ბინების რაოდენობა +55.65 ნიშნულზე შეადგენს 14
(სულ ბინების რაოდენობა - 282)

შენიშვნა: ბარე ვიტრაჟების ზომები დაკორექტირდა ტექნიკური მახასიათებლების შესაბამისად

შ.პ.ს. ამფიონი				ბინების რაოდენობა - 14		
დირექტორი		მ.ჩხაიძე	მრავალბინიანი საცხოვრებელი სახლი ქ. თბილისი, ვაკე-საბურთალოს რაიონი მე-9 საავადმყოფოს ჩრდილოეთით (კორექტირება)			
პრ.მთ.არქიტ.		მ.ჩხაიძე				
პრ.ავტორი		ნ.სვანიძე				
შეასრულა		მ.აბაიშვილი	მასშტაბი 1:100	სტადია	ფურც.	ფურც.რ.
პრ.მთ.კონს.		მ.მეევაბიშვილი	გეგმა 55.65 ნიშნულზე	პრ.		
შეამოწმა		მ.ჩხაიძე		დაკვეთა #		

17 სართულის გეგმა
ნიშნული 58.95

შენიშვნა:
ბინების ნუმერაცია დატანილია გეგმაზე
ბინების რაოდენობა +55.65 ნიშნულზე შეადგენს 14
(სულ ბინების რაოდენობა - 282)

შენიშვნა: გარე ვიტრაჟების ზომები დაკორექტირდა ტექნიკური მახასიათებლების შესაბამისად

შ.პ.ს. ამფიონი				ბინების რაოდენობა - 14		
დირექტორი		მ.ჩხაიძე	მრავალბინიანი საცხოვრებელი სახლი ქ. თბილისი, ვაკე-საბურთალოს რაიონი მე-9 საავადმყოფოს ჩრდილოეთით (კორექტირება)			
პრ.მთ.არქიტ.		მ.ჩხაიძე				
პრ.ავტორი		ნ.სვანიძე				
შეასრულა		მ.აბაიშვილი	მასშტაბი 1:100	სტადია	ფურც.	ფურც.რ.
პრ.მთ.კონს.		მ.მეევაბიშვილი	გეგმა 58.95 ნიშნულზე	პრ.		
შეამოწმა		მ.ჩხაიძე		დაკვეთა #		

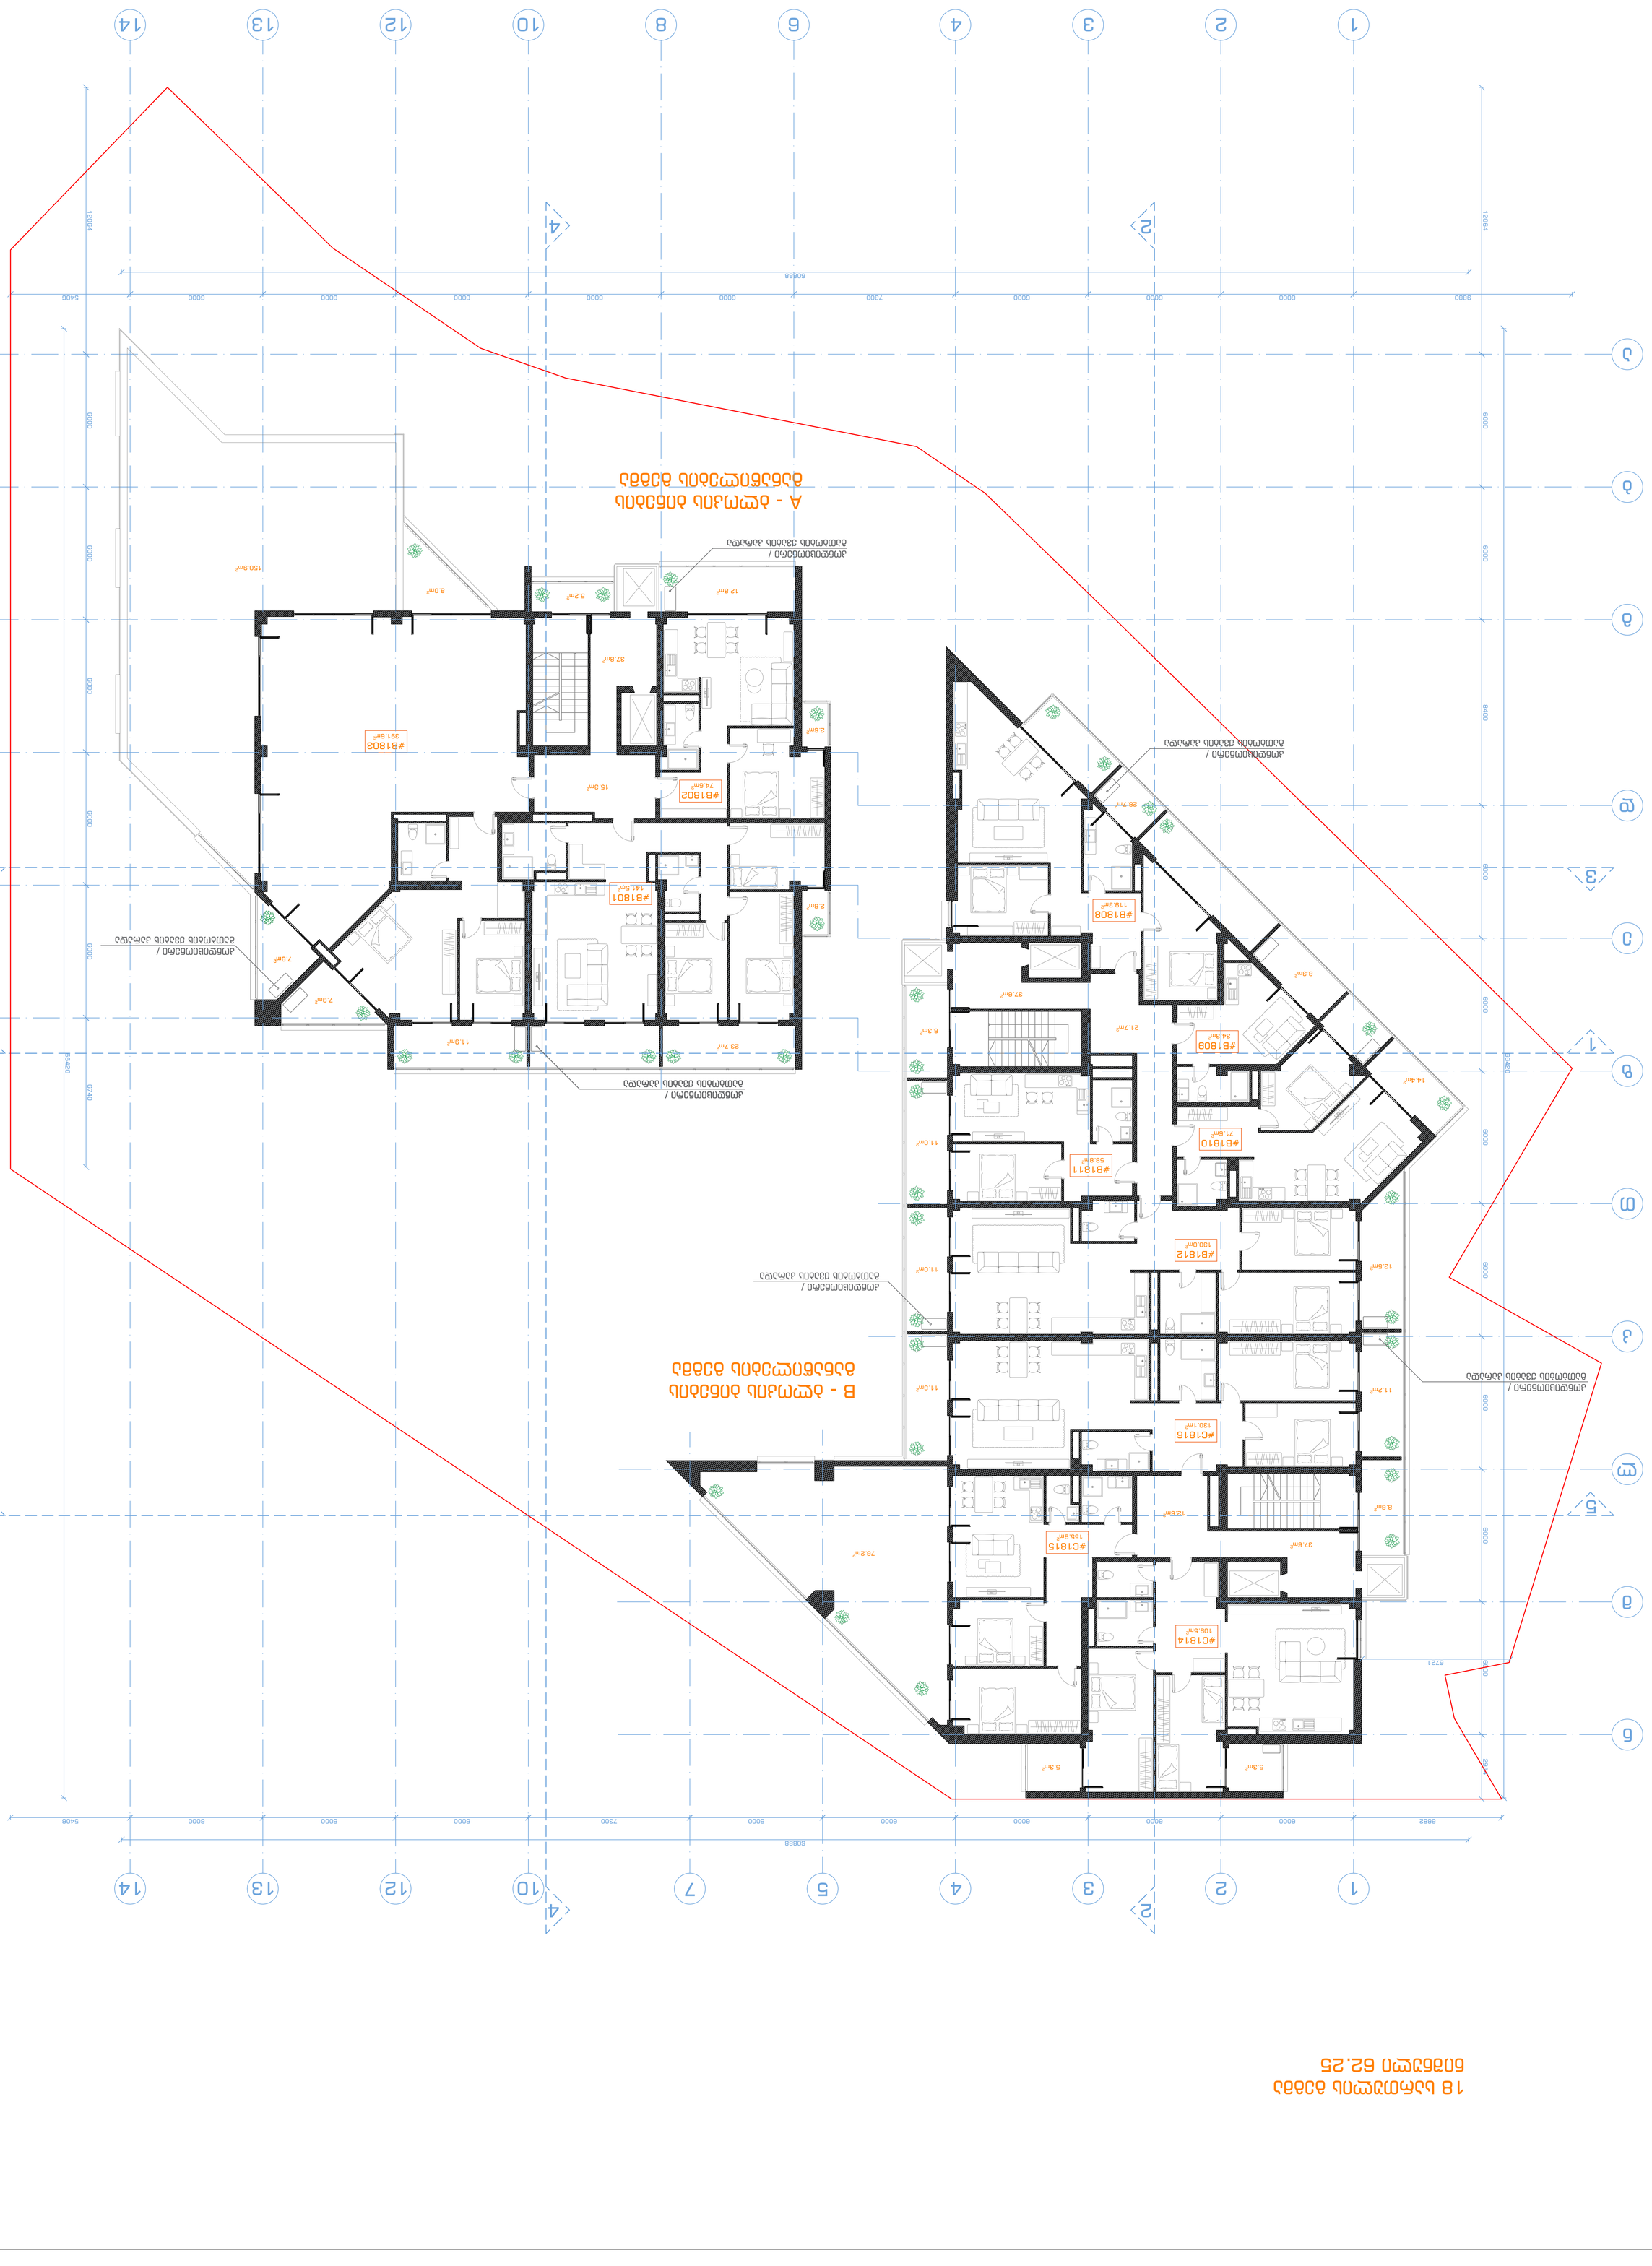

A - ბლოკის ბინების

განაწილების გეგმა

B - ბლოკის ბინების

განაწილების გეგმა

#C1814
109.5m2

#C1815
155.9m2

#C1816
130.1m2

#B1812
130.0m2

#B1810

71.6m2 #B1811

58.8m2

#B1809
34.3m2

#B1808
119.3m2

23.7m
2 11.9m

2 7.9m
2 7.9m

2

12.8m

2

2.6m

2

2.6m

2

28.7m2

8.3m2

14.4m2

12.5m2

11.2m2

76.2m

2

11.3m

2

11.0m

2

11.0m

2

37.8m

2

37.6m2 21.7m2

37.6m2 12.6m2 8.6m2

5.2m

2

18 სართულის გეგმა

ნიშნული 62.25

8.3m

2

15.3m

2 #B1802

74.6m

2

#B1801
141.5m

2

#B1803

391.6m

2

150.9m

2

ა

ბ

გ

ე

დ

ზ

ა

გ

ბ

დ

ე

ზ

კ

თ

ლ

მ

ნ

1 2 3 4 6 8 10 12 13 14

1 2 3 4 5 7 10 12 13 14

9880 6000 6000 6000 7300 6000 6000 6000 6000 6000

60888 6000 6000 8400 6000 6000 6000 6000 6000 6000 6000 2914 12064 66420 6000 6000 6000 6000 6000 6740

6000 6000 6000 6000 6000 7300 6000 6000 6000

60888 66420
6682 5406 12064

5406

3 3

5 5

1 1

2

2

4

4

კონდიციონერი /
გათბობის ქვაბის კარადა

კონდიციონერი /
გათბობის ქვაბის კარადა

კონდიციონერი /
გათბობის ქვაბის კარადა

5.3m2 5.3m2

8.0m

2

6721

კონდიციონერი /
გათბობის ქვაბის კარადა

კონდიციონერი /
გათბობის ქვაბის კარადა

კონდიციონერი /
გათბობის ქვაბის კარადა

გეგმა 62.25 ნიშნულზე

მ.ჩხაიძე

შ.პ.ს. ამფიონი

მასშტაბი 1:100

დირექტორი მრავალბინიანი საცხოვრებელი სახლი

ქ. თბილისი, ვაკე-საბურთალოს რაიონი

მე-9 საავადმყოფოს ჩრდილოეთით

(კორექტირება)

დაკვეთა #

პრ.მთ.არქიტ.

პრ.ავტორი

პრ.მთ.კონს.

შეასრულა

შეამოწმა

მ.ჩხაიძე

მ.ჩხაიძე

ნ.სვანიძე

მ.აბაიშვილი

მ.მექვაბიშვილი

სტადია ფურც. ფურც.რ.

პრ.

ბინების

შენიშვნა: გარე ვიტრაჟების ზომები დაკორექტირდა ტექნიკური მახასიათებლების შესაბამისად რაოდენობა - 11

შენიშვნა:

ბინების ნუმერაცია დატანილია გეგმაზე

ბინების რაოდენობა +62.25 ნიშნულზე შეადგენს 11

(სულ ბინების რაოდენობა - 282)

19 სართულის გეგმა
ნიშნული 65.55

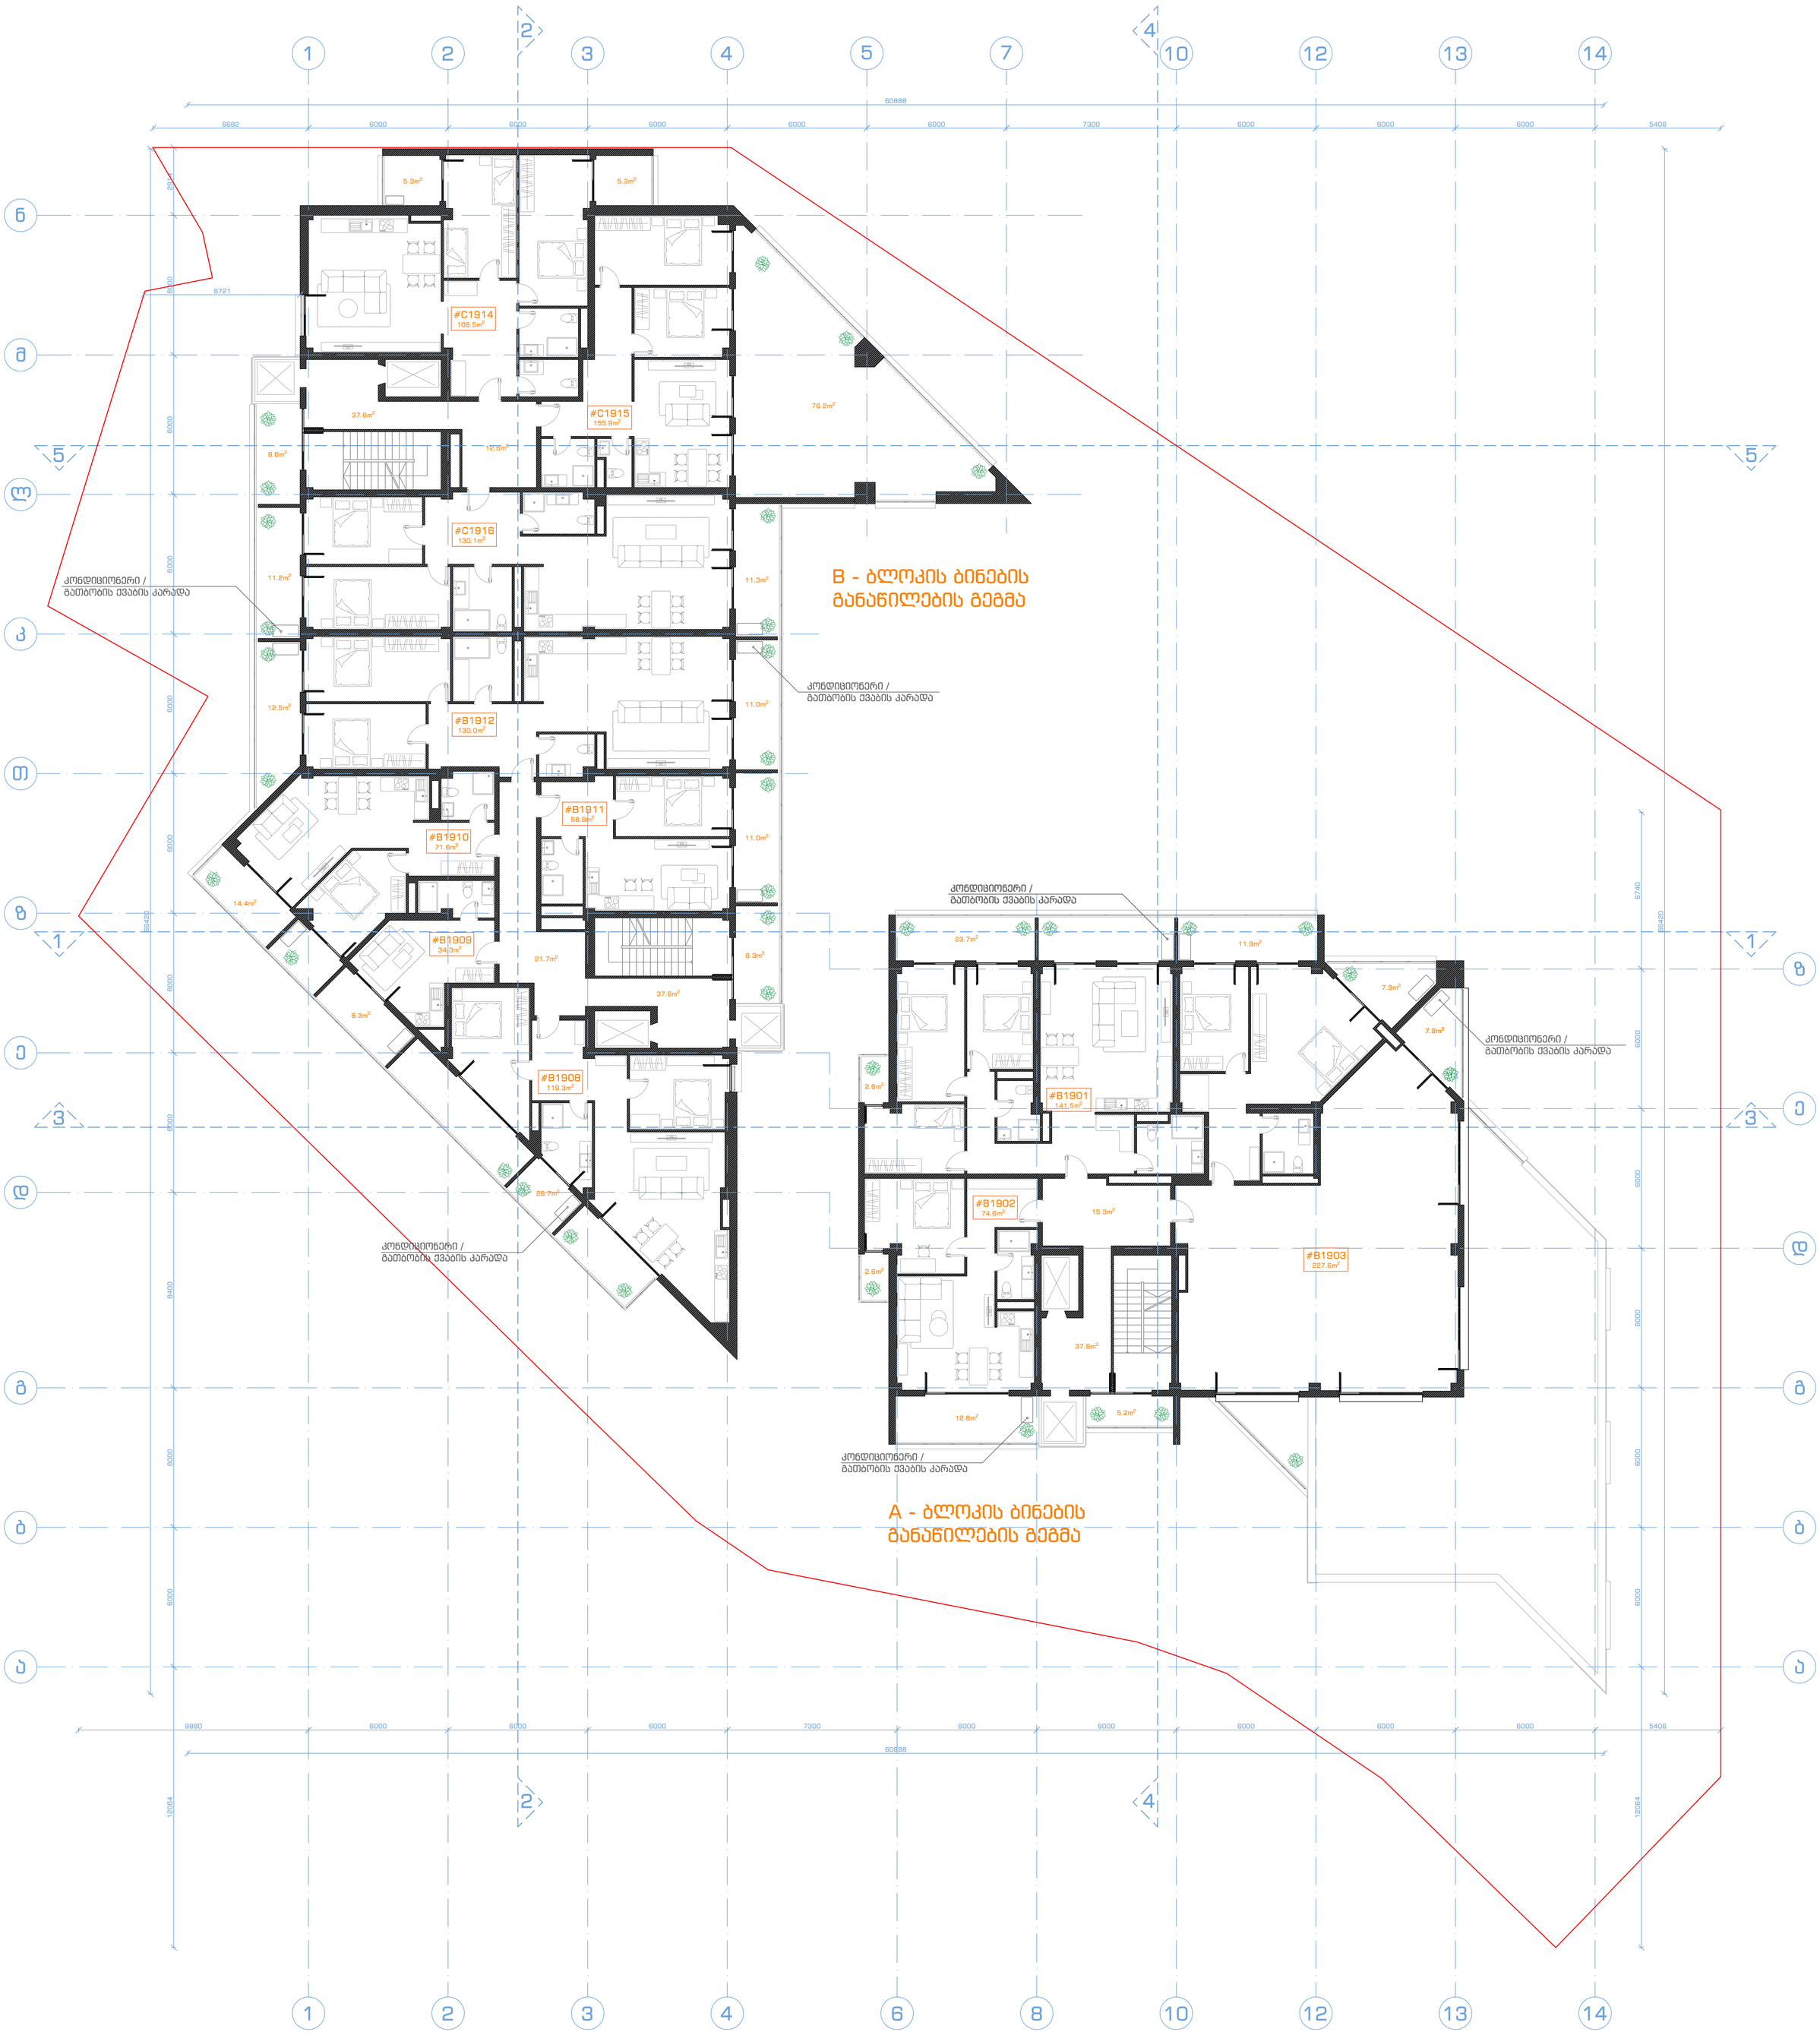

შენიშვნა:
ბინების ნუმერაცია დატანილია გეგმაზე
ბინების რაოდენობა +65.55 ნიშნულზე შეადგენს 11
(სულ ბინების რაოდენობა - 282)

შენიშვნა: გარე ვიტრაჟების ზომები დაკორექტირდა ტექნიკური მახასიათებლების შესაბამისად

შ.პ.ს. ამფიონი				ბინების რაოდენობა - 11		
დირექტორი		მ.ჩხაიძე	მრავალბინიანი საცხოვრებელი სახლი ქ. თბილისი, ვაკე-საბურთალოს რაიონი მე-9 საავადმყოფოს ჩრდილოეთით (კორექტირება)			
პრ.მთ.არქიტ.		მ.ჩხაიძე				
პრ.ავტორი		ნ.სვანიძე				
შეასრულა		მ.აბაიშვილი	მასშტაბი 1:100	სტადია	ფურც.	ფურც.რ.
პრ.მთ.კონს.		მ.მეევაბიშვილი	გეგმა 65.55 ნიშნულზე	პრ.		
შეამოწმა		მ.ჩხაიძე		დაკვეთა #		

B - ბლოკის ბინების

განაწილების გეგმა

#C2014
109.5m2

#C2015
155.9m2

#C2016
130.1m2

#B2012
130.0m2

#B2010

71.6m2 #B2011

58.8m2

#B2009
34.3m2

#B2008
119.3m2

28.7m2

8.3m2

14.4m2

12.5m2

11.2m2

76.2m

2

11.3m

2

11.0m

2

11.0m

2

37.6m2 21.7m2

37.6m2 12.6m2 8.6m2

20 სართულის გეგმა

ნიშნული 68.85

8.3m

2

ა

ბ

გ

ე

დ

ზ

ა

გ

ბ

დ

ე

ზ

კ

თ

ლ

მ

ნ

1 2 3 4 6 8 10 12 13 14

1 2 3 4 5 7 10 12 13 14

9880 6000 6000 6000 7300 6000 6000 6000 6000 6000

60888 6000 6000 8400 6000 6000 6000 6000 6000 6000 6000 2914 12064 66420 6000 6000 6000 6000 6000 6740

6000 6000 6000 6000 6000 7300 6000 6000 6000

60888 66420
6682 5406 12064

5406

3 3

5 5

1 1

2

2

4

4

კონდიციონერი /
გათბობის ქვაბის კარადა

კონდიციონერი /
გათბობის ქვაბის კარადა

5.3m2 5.3m2

6721

კონდიციონერი /
გათბობის ქვაბის კარადა

გეგმა 68.85 ნიშნულზე

მ.ჩხაიძე

შ.პ.ს. ამფიონი

მასშტაბი 1:100

დირექტორი მრავალბინიანი საცხოვრებელი სახლი ქ. თბილისი, ვაკე-საბურთალოს რაიონი
მე-9 საავადმყოფოს ჩრდილოეთით
(კორექტირება)

დაკვეთა #

პრ.მთ.არქიტ.

პრ.ავტორი

პრ.მთ.კონს.

შეასრულა

შეამოწმა

მ.ჩხაიძე

მ.ჩხაიძე

ნ.სვანიძე

მ.აბაიშვილი

მ.მექვაბიშვილი

სტადია ფურც. ფურც.რ.

პრ.

ბინების
შენიშვნა: გარე ვიტრაჟების ზომები დაკორექტირდა ტექნიკური მახასიათებლების შესაბამისად. რაოდენობა - 8
ლიფტის შახტები დაკორექტირდა ლიფტის ტექნიკური მახასიათებლების შესაბამისად

შენიშვნა:
ბინების ნუმერაცია დატანილია გეგმაზე
ბინების რაოდენობა +68.85 ნიშნულზე შეადგენს 8
(სულ ბინების რაოდენობა - 282)

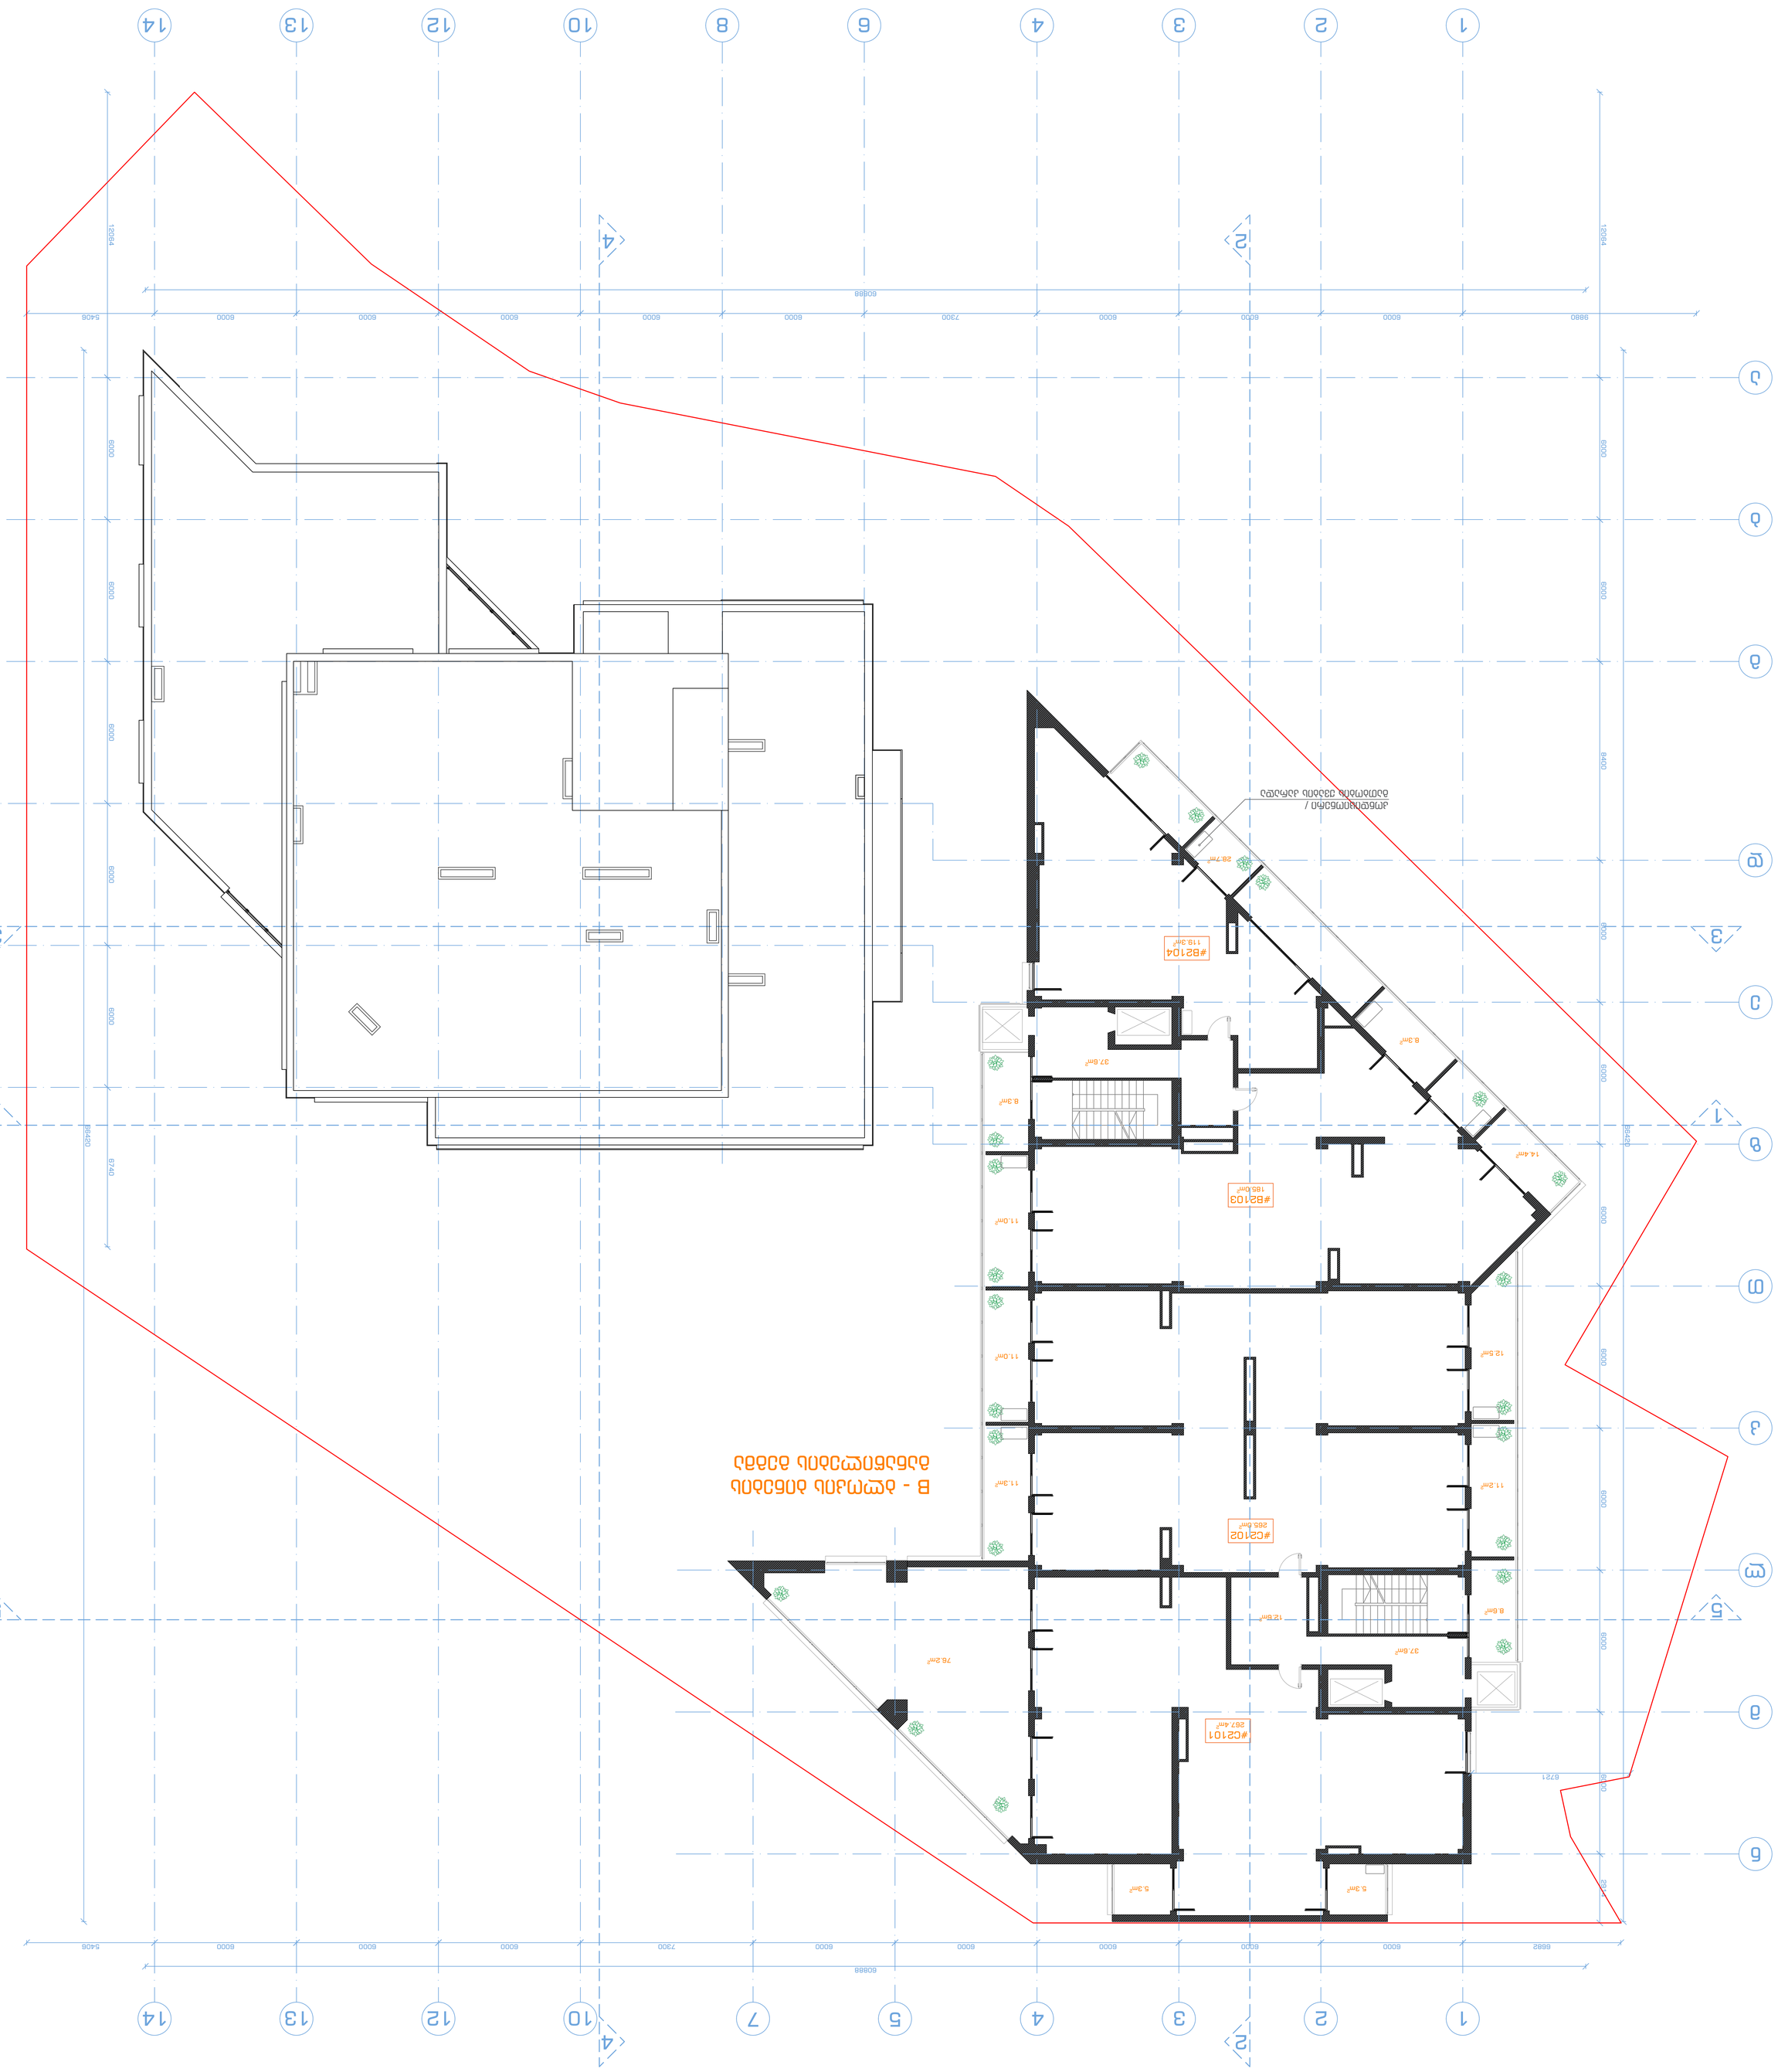

B - ბლოკის ბინების

განაწილების გეგმა

#C2101
267.4m2

#C2102
265.0m2

#B2103
185.0m2

#B2104
119.3m2

28.7m2

8.3m2

14.4m2

12.5m2

11.2m2

76.2m

2

11.3m

2

11.0m

2

11.0m

2

5.3m2

37.6m2

37.6m2 12.6m2 8.6m2

21 სართულის გეგმა

ნიშნული 72.15

8.3m

2

ა

ბ

გ

ე

დ

ზ

ა

გ

ბ

დ

ე

ზ

კ

თ

ლ

მ

ნ

1 2 3 4 6 8 10 12 13 14

1 2 3 4 5 7 10 12 13 14

9880 6000 6000 6000 7300 6000 6000 6000 6000 6000

60888 6000 6000 8400 6000 6000 6000 6000 6000 6000 6000 2914 12064 66420 6000 6000 6000 6000 6000 6740

6000 6000 6000 6000 6000 7300 6000 6000 6000

60888 66420
6682 5406 12064

5406

3 3

5 5

1 1

2

2

4

4

5.3m2

6721

კონდიციონერი /
გათბობის ქვაბის კარადა

გეგმა 72.15 ნიშნულზე

მ.ჩხაიძე

შ.პ.ს. ამფიონი

მასშტაბი 1:100

დირექტორი მრავალბინიანი საცხოვრებელი სახლი ქ. თბილისი, ვაკე-საბურთალოს რაიონი
მე-9 საავადმყოფოს ჩრდილოეთით
(კორექტირება)

დაკვეთა #

პრ.მთ.არქიტ.

პრ.ავტორი

პრ.მთ.კონს.

შეასრულა

შეამოწმა

მ.ჩხაიძე

მ.ჩხაიძე

ნ.სვანიძე

მ.აბაიშვილი

მ.მექვაბიშვილი

სტადია ფურც. ფურც.რ.

პრ.

ბინების
შენიშვნა: გარე ვიტრაჟების ზომები დაკორექტირდა ტექნიკური მახასიათებლების შესაბამისად. რაოდენობა - 4 ლიფტის შახტები დაკორექტირდა ლიფტის ტექნიკური მახასიათებლების შესაბამისად

შენიშვნა:
ბინების ნუმერაცია დატანილია გეგმაზე
ბინების რაოდენობა +72.15 ნიშნულზე შეადგენს 4
(სულ ბინების რაოდენობა - 282)

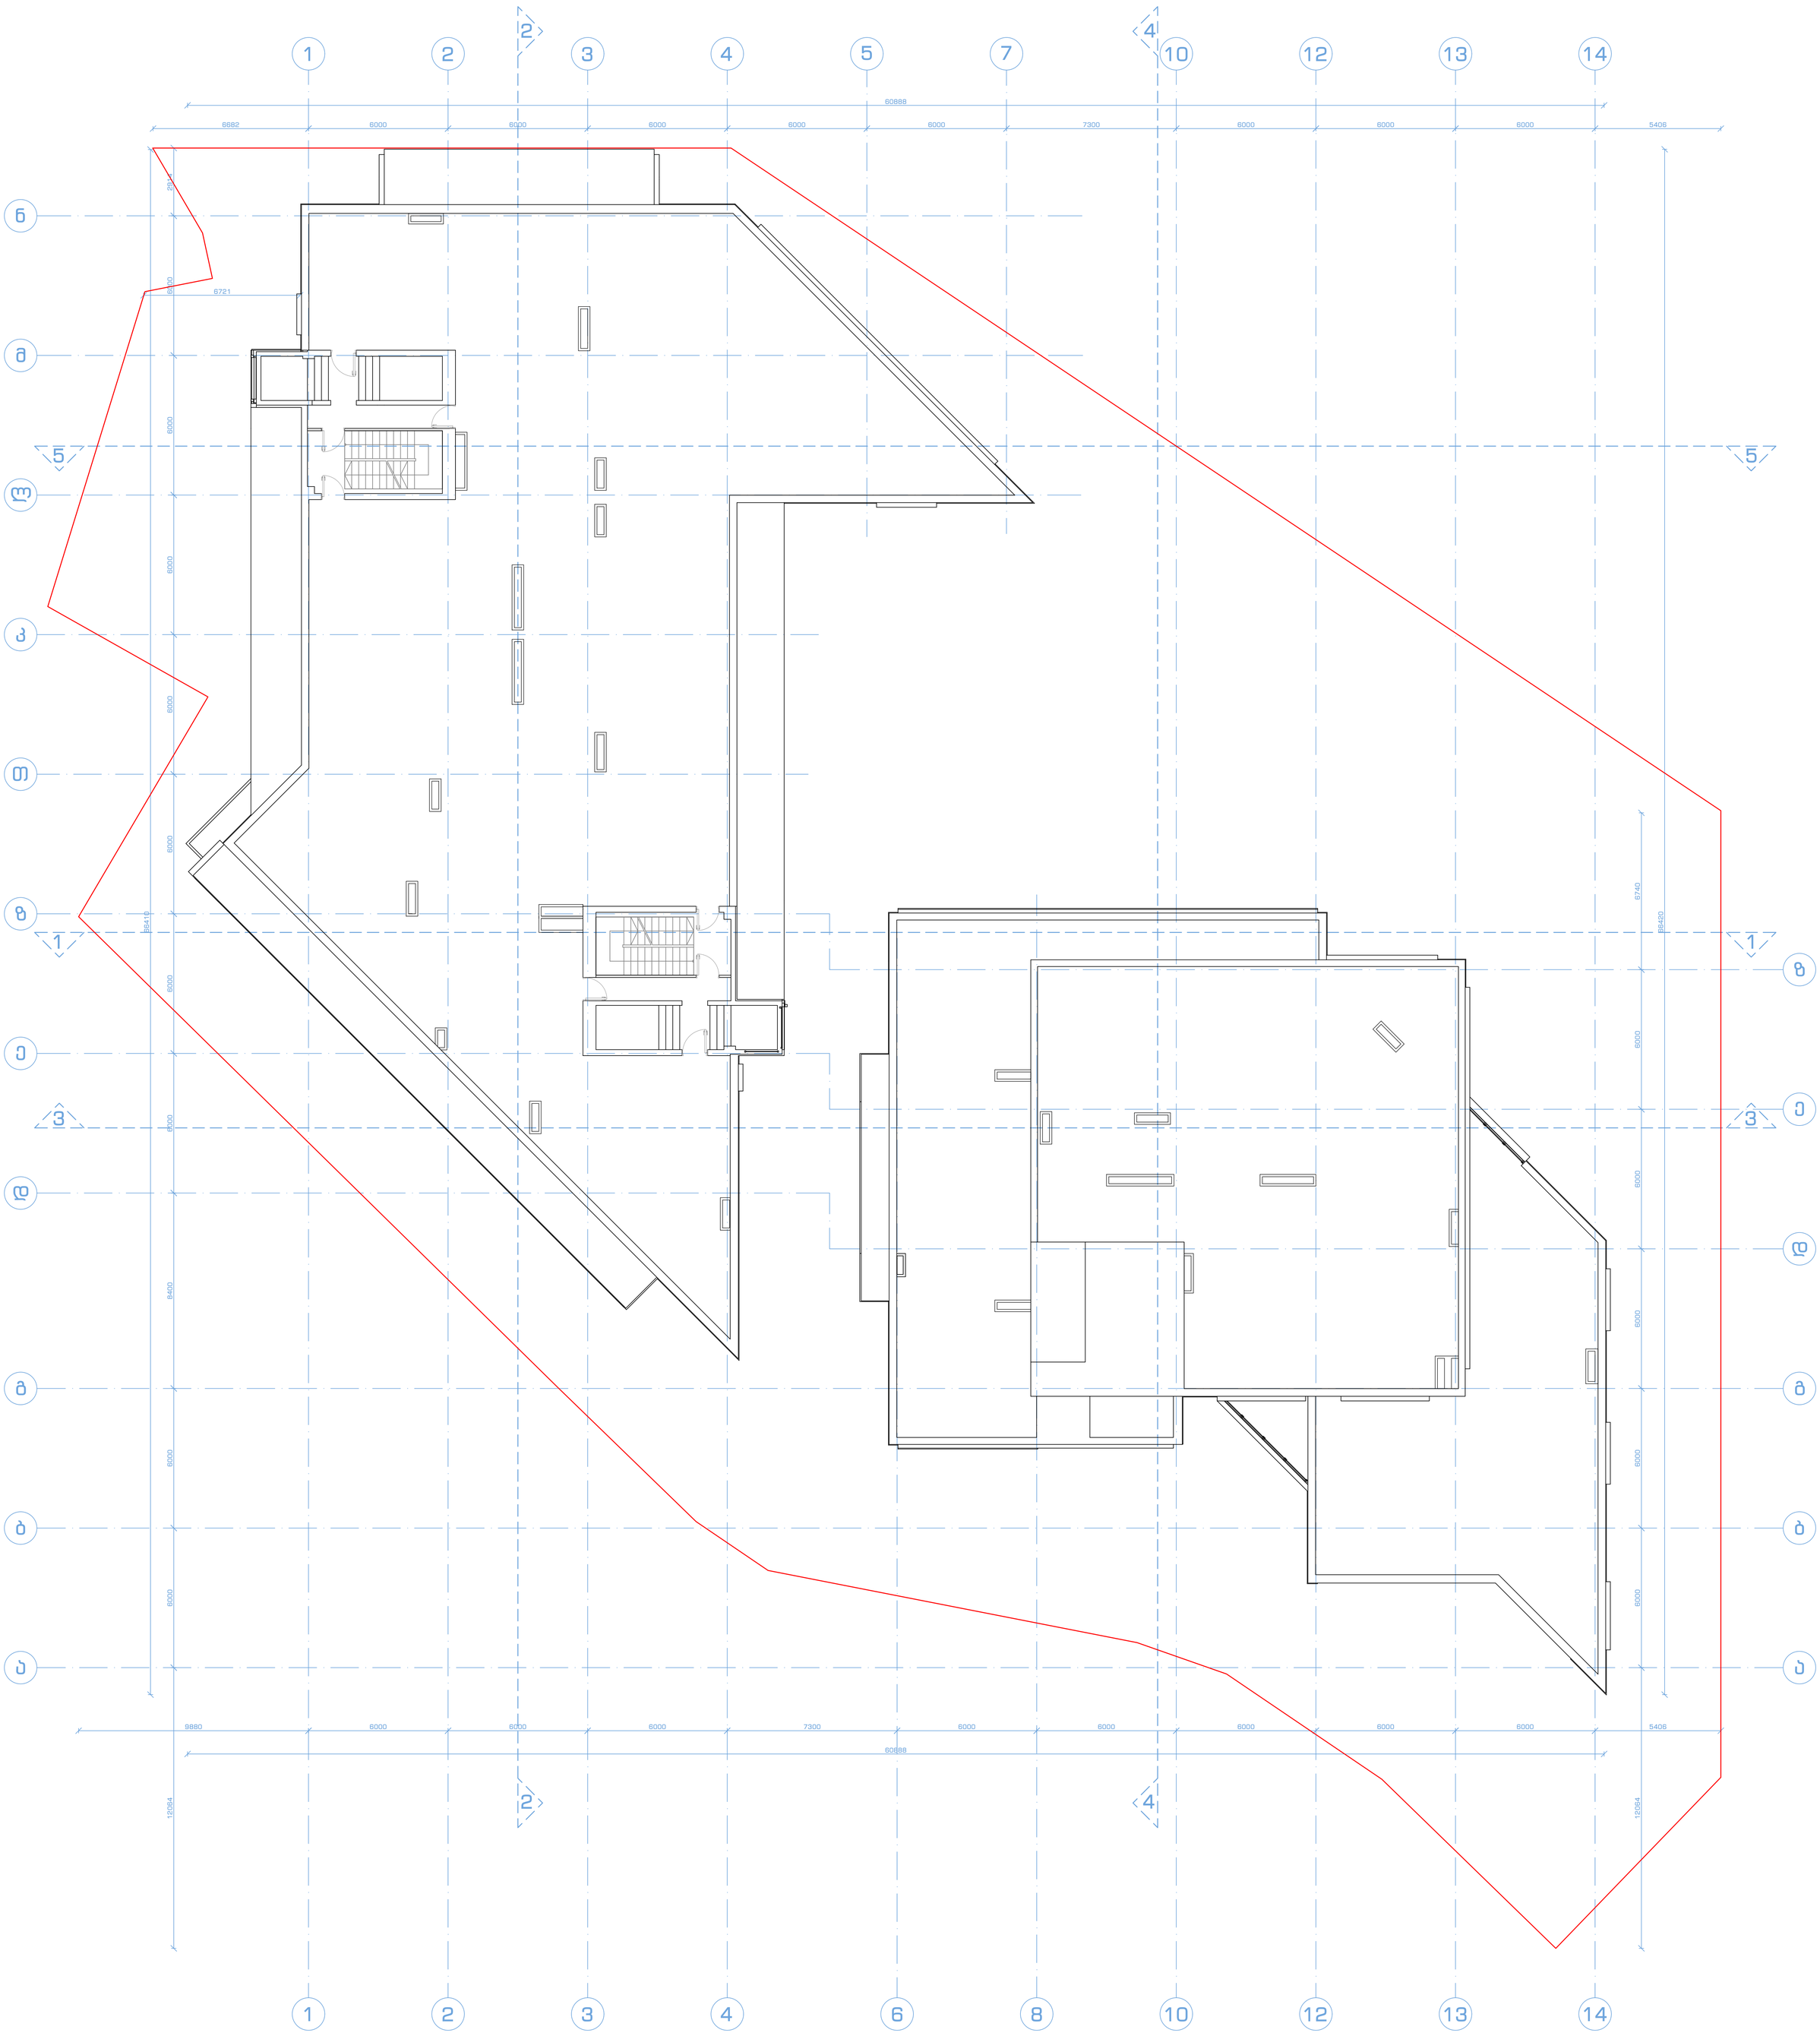

22 სართულის გეგმა
ნიშნული 78.75

ა

ბ

გ

ე

დ

ზ

ა

გ

ბ

დ

ე

ზ

კ

თ

ლ

მ

ნ

1 2 3 4 6 8 10 12 13 14

1 2 3 4 5 7 10 12 13 14

9880 6000 6000 6000 7300 6000 6000 6000 6000 6000

60888 6000 6000 8400 6000 6000 6000 6000 6000 6000 6000 2914 12064 66410 6000 6000 6000 6000 6000 6740

6000 6000 6000 6000 6000 7300 6000 6000 6000

60888 66420
6682 5406 12064

5406

3 3

5 5

1 1

2

2

4

4

6721

გეგმა 78.75 ნიშნულზე

მ.ჩხაიძე

შ.პ.ს. ამფიონი

მასშტაბი 1:100

დირექტორი მრავალბინიანი საცხოვრებელი სახლი ქ. თბილისი, ვაკე-საბურთალოს რაიონი
მე-9 საავადმყოფოს ჩრდილოეთით
(კორექტირება)

დაკვეთა #

პრ.მთ.არქიტ.
პრ.ავტორი

პრ.მთ.კონს.

შეასრულა

შეამოწმა

მ.ჩხაიძე

მ.ჩხაიძე

ნ.სვანიძე
მ.აბაიშვილი
მ.მექვაბიშვილი

სტადია ფურც. ფურც.რ.
პრ.

შენიშვნა: გარე ვიტრაჟების ზომები დაკორექტირდა ტექნიკური მახასიათებლების შესაბამისად. ლიფტის შახტები დაკორექტირდა ლიფტის ტექნიკური მახასიათებლების შესაბამისად

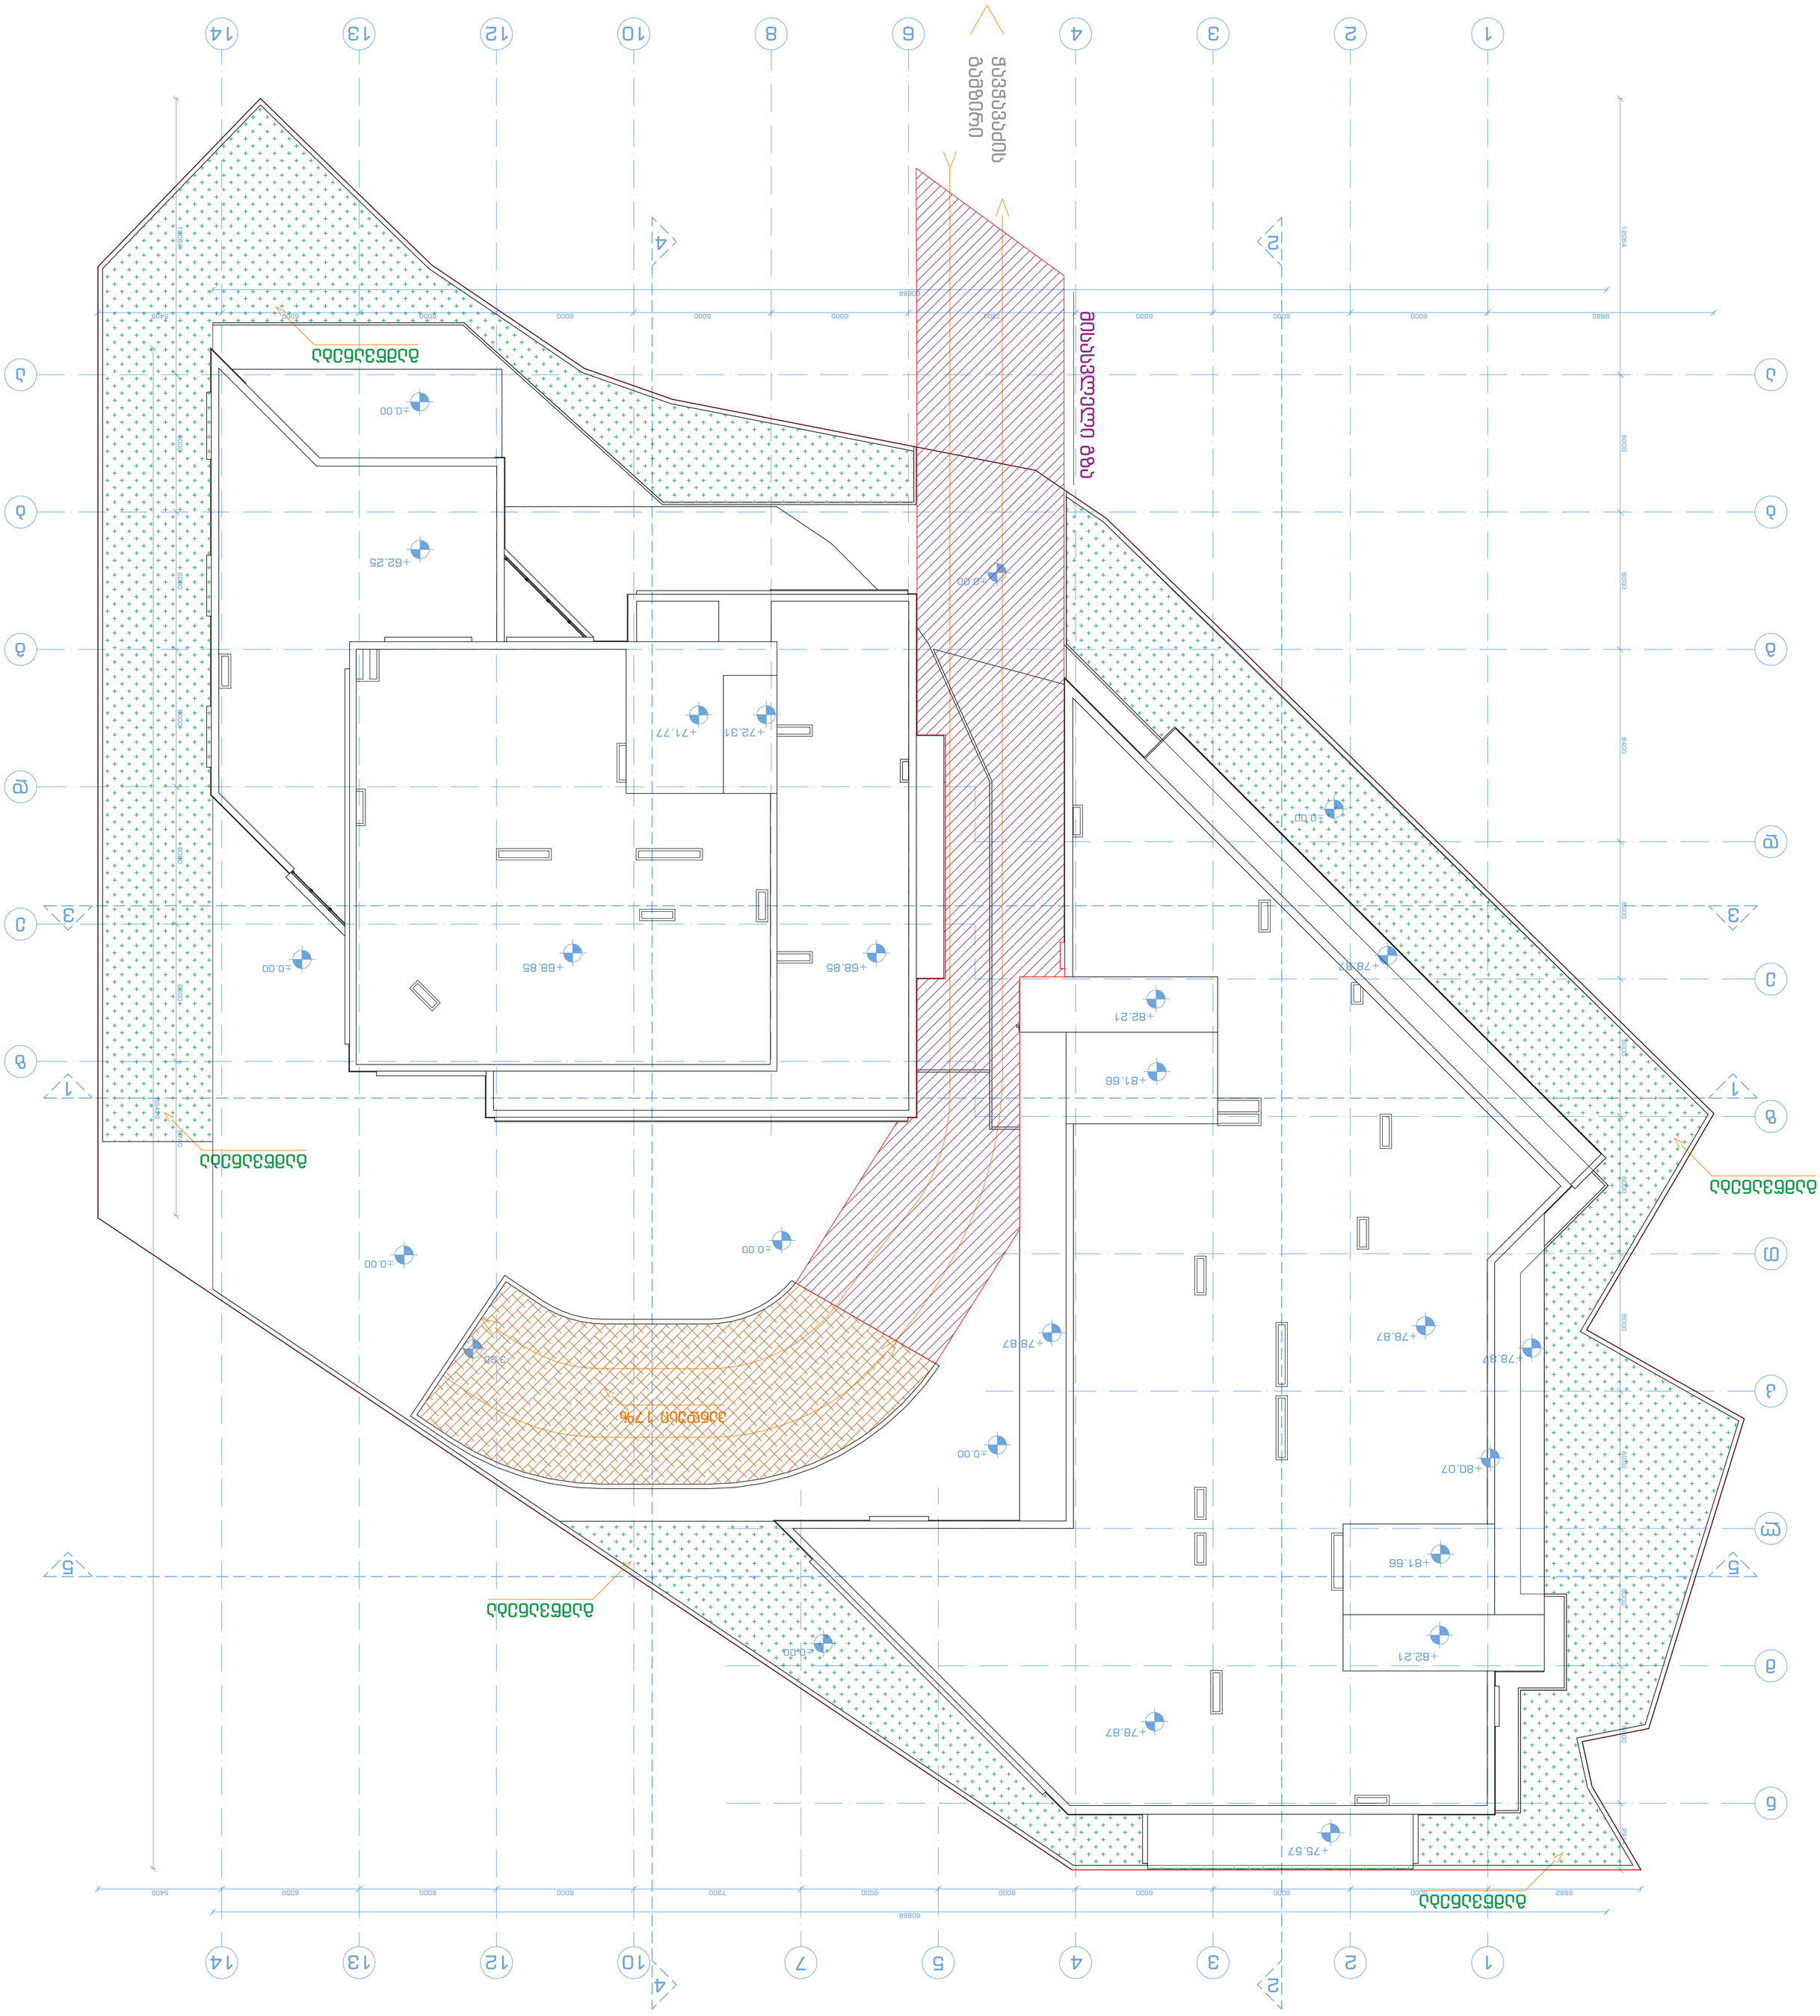

სახურავის გეგმა

ა

ბ

გ

ე

დ

ზ

ა

გ

ბ

დ

ე

ზ

კ

თ

ლ

მ

ნ

1 2 3 4 6 8 10 12 13 14

1 2 3 4 5 7 10 12 13 14

9880 6000 6000 6000 7300 6000 6000 6000 6000 6000

60888 6000 6000 8400 6000 6000 6000 6000 6000 6000 6000 2914 12064 6000 6000 6000 6000 6000 6740

6000 6000 6000 6000 6000 7300 6000 6000 6000

60888 66420
6682 5406 12064

5406

3 3

5 5

1 1

2

2

4

4

±0.00

- 3.30

±0.00

±0.00

±0.00

±0.00

±0.00

±0.00

±0.00 ჭავჭავაძის გამზირი მისასვლელი გზა

პანდუსი 17%

გამწვანება

გამწვანება

გამწვანება

გამწვანება

გამწვანება

+82.21

+81.66

+82.21

+81.66

+80.07

+78.87

+75.57

+78.87

+78.87

+78.87

+72.31 +71.77

+68.85 +68.85

+62.25

+78.87

სახურავის გეგმა

მ.ჩხაიძე

შ.პ.ს. ამფიონი

მასშტაბი 1:100

დირექტორი მრავალბინიანი საცხოვრებელი სახლი ქ. თბილისი, ვაკე-საბურთალოს რაიონი
მე-9 საავადმყოფოს ჩრდილოეთით
(კორექტირება)

დაკვეთა #

პრ.მთ.არქიტ.
პრ.ავტორი

პრ.მთ.კონს.

შეასრულა

შეამოწმა

მ.ჩხაიძე

მ.ჩხაიძე

ნ.სვანიძე
მ.აბაიშვილი
მ.მექვაბიშვილი

სტადია ფურც. ფურც.რ.
პრ.

შენიშვნა: შეიცვალა პარკინგის პანდუსის ფორმა
ლიფტის შახტები დაკორექტირდა ლიფტის ტექნიკური მახასიათებლების შესაბამისად