გენგეგმა მ. 1:500

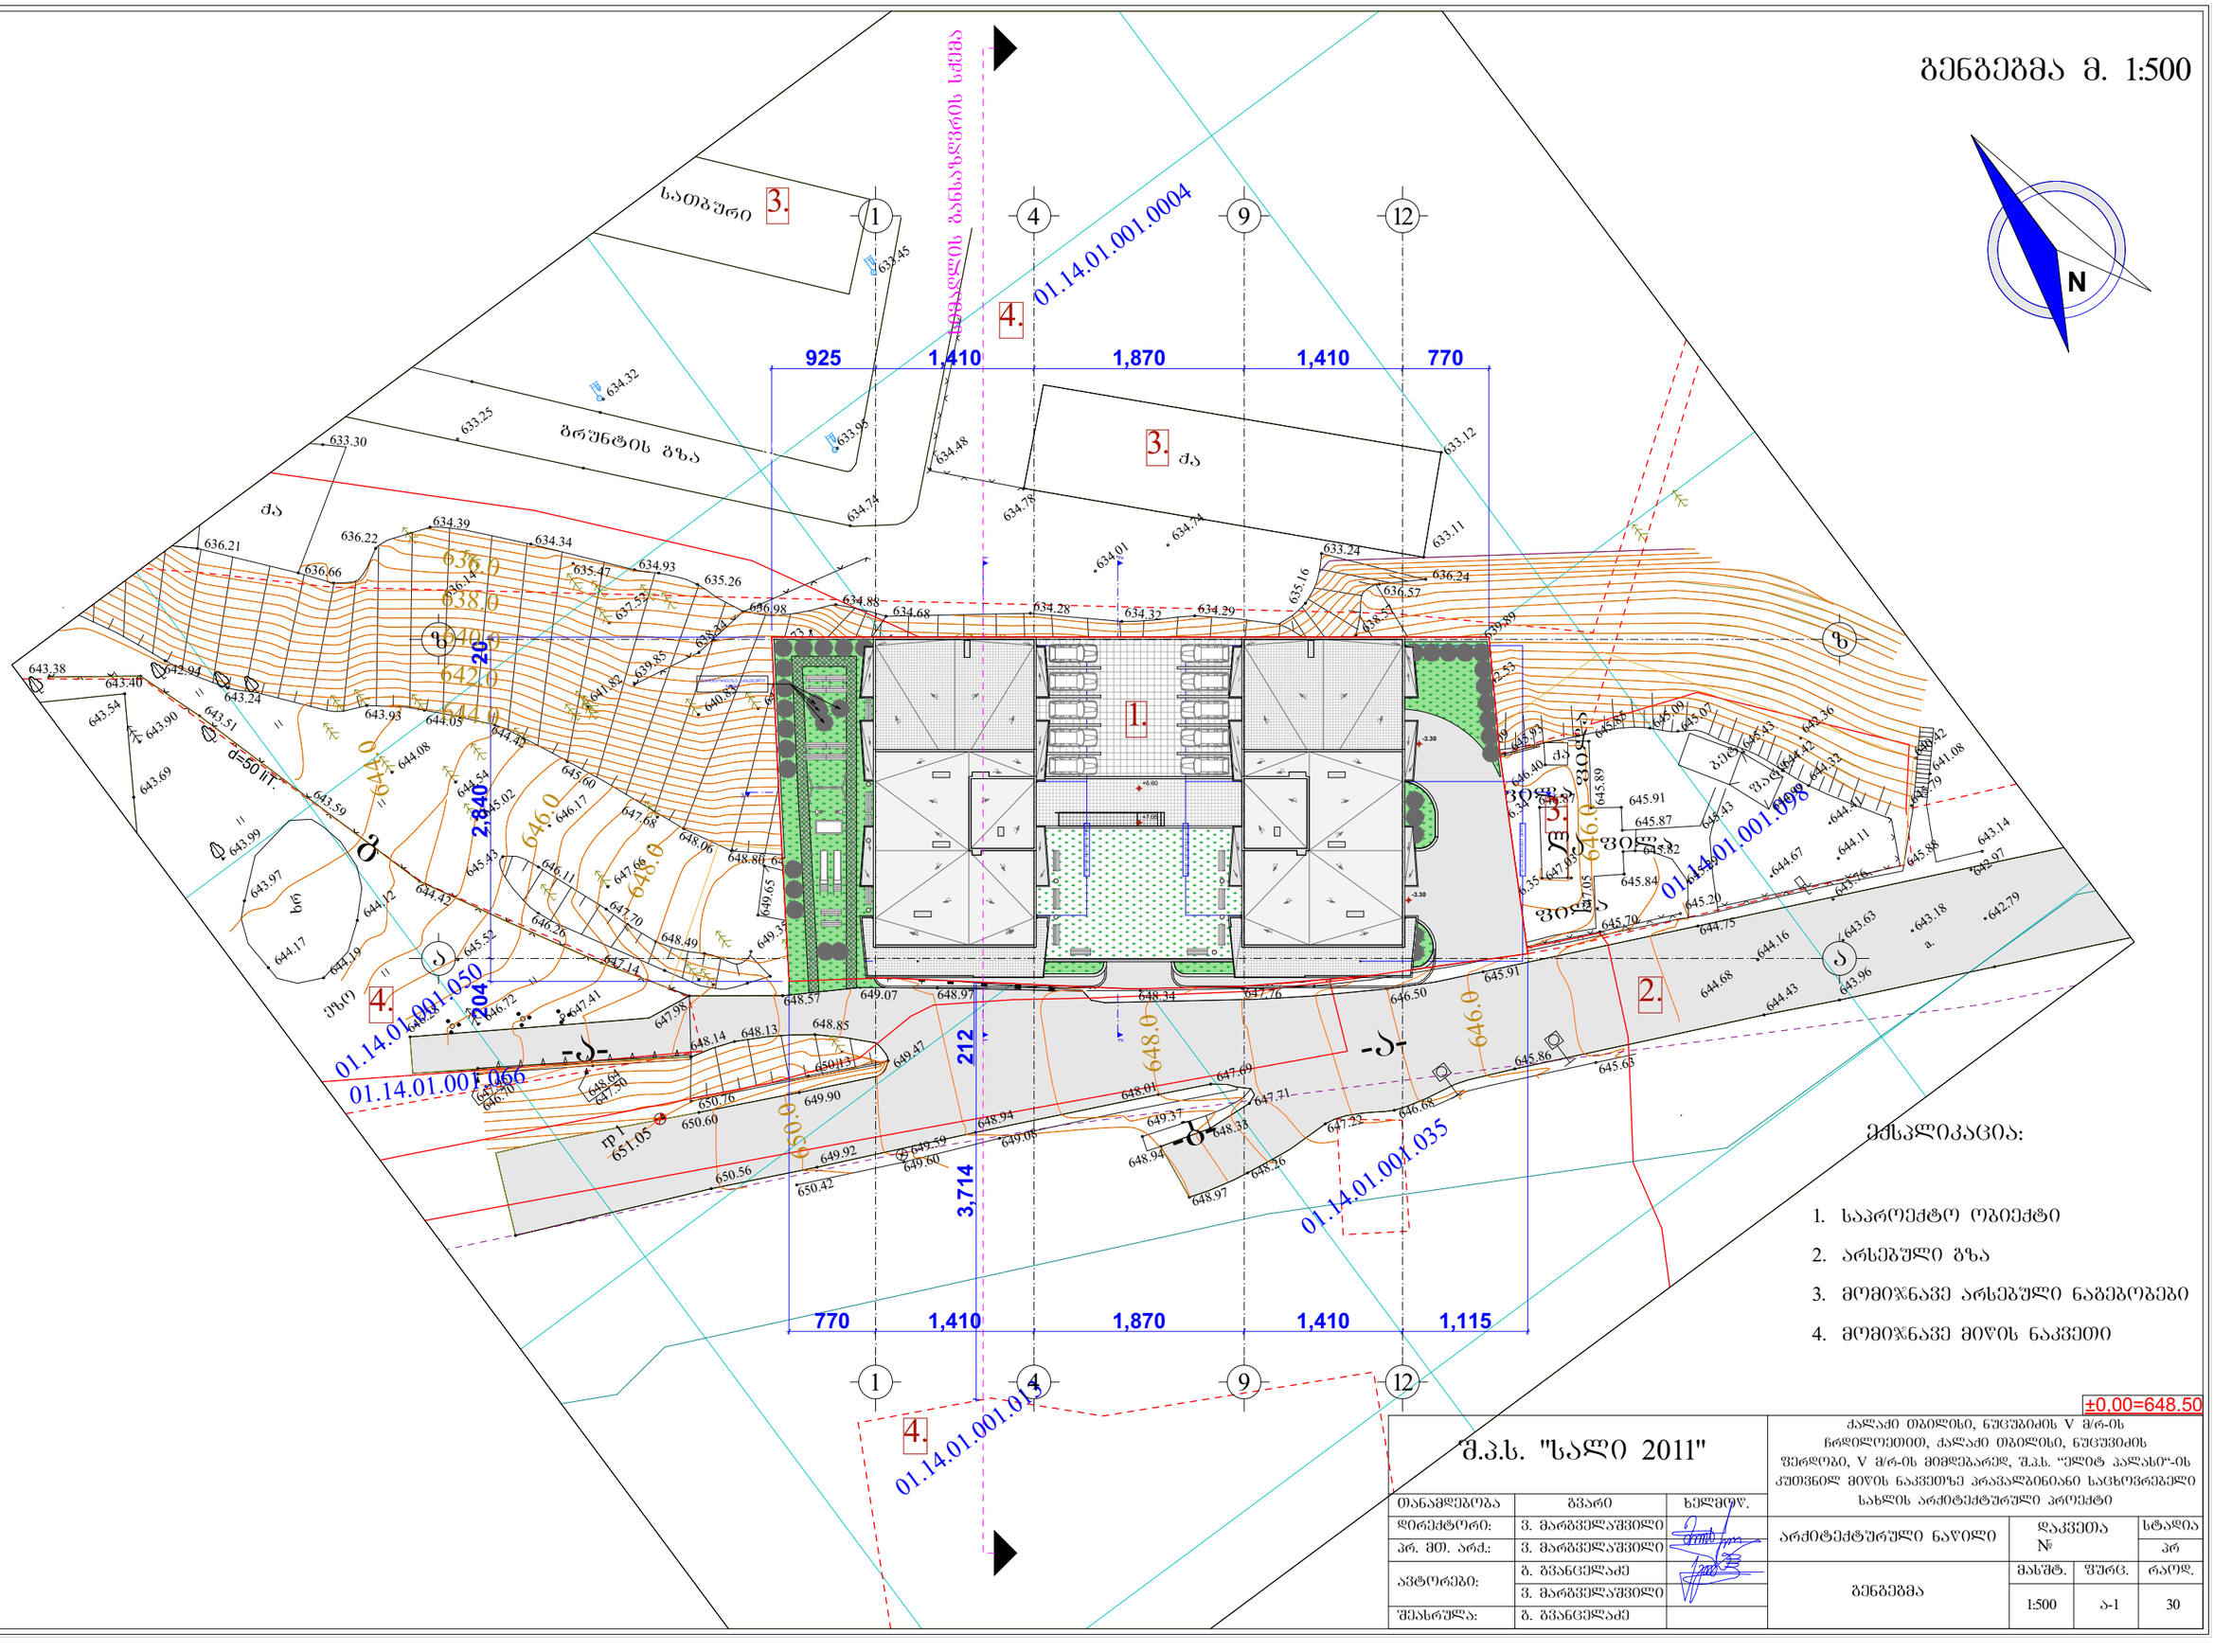

ექსპლიკაცია:

1. საპროექტო ობიექტი
2. არსებული გზა
3. მომიჯნავე არსებული ნაგებობები
4. მომიჯნავე მიწის ნაკვეთი

±0.00=648.50

შ.პ.ს. "სალი 2011"			ქალაქი თბილისი, ნუცუბიძის V მ/რ-ის ჩრდილოეთით, ქალაქი თბილისი, ნუცუბიძის ფერდობი, V მ/რ-ის მიმდებარედ, შ.პ.ს. "ელიტ პალასი"-ის კუთვნილ მიწის ნაკვეთზე პრივატიზებული სახლის არქიტექტურული პროექტი			
თანამდებობა	გვარი	ხელმოწ.	არქიტექტურული ნაწილი	დაკვეთა №		სტადია
დირექტორი:	ვ. მარგველაშვილი					პრ
არ. მთ. არქ.:	ვ. მარგველაშვილი		გენგეგმა	მასშტ.	შურც.	რაოდ.
ავტორები:	გ. გვანცელაძე			1:500	ა-1	30
	ვ. მარგველაშვილი					
შემსრულა:	გ. გვანცელაძე					

საქართველო

ქ. თბილისის მერია

სსიპ თბილისის არქიტექტურის სამსახური

ქალაქი თბილისი, ნუცუბიძის V მ/რ-ის ჩრდილოეთით, არსებული 1973 კვ.მ. არასასოფლო-სამეურნეო დანიშნულების მიწის ნაკვეთის და მისი მიმდებარე ტერიტორიის ტოპოგრაფიული

სამსახურის უფროსი: /----------/

გეგმა

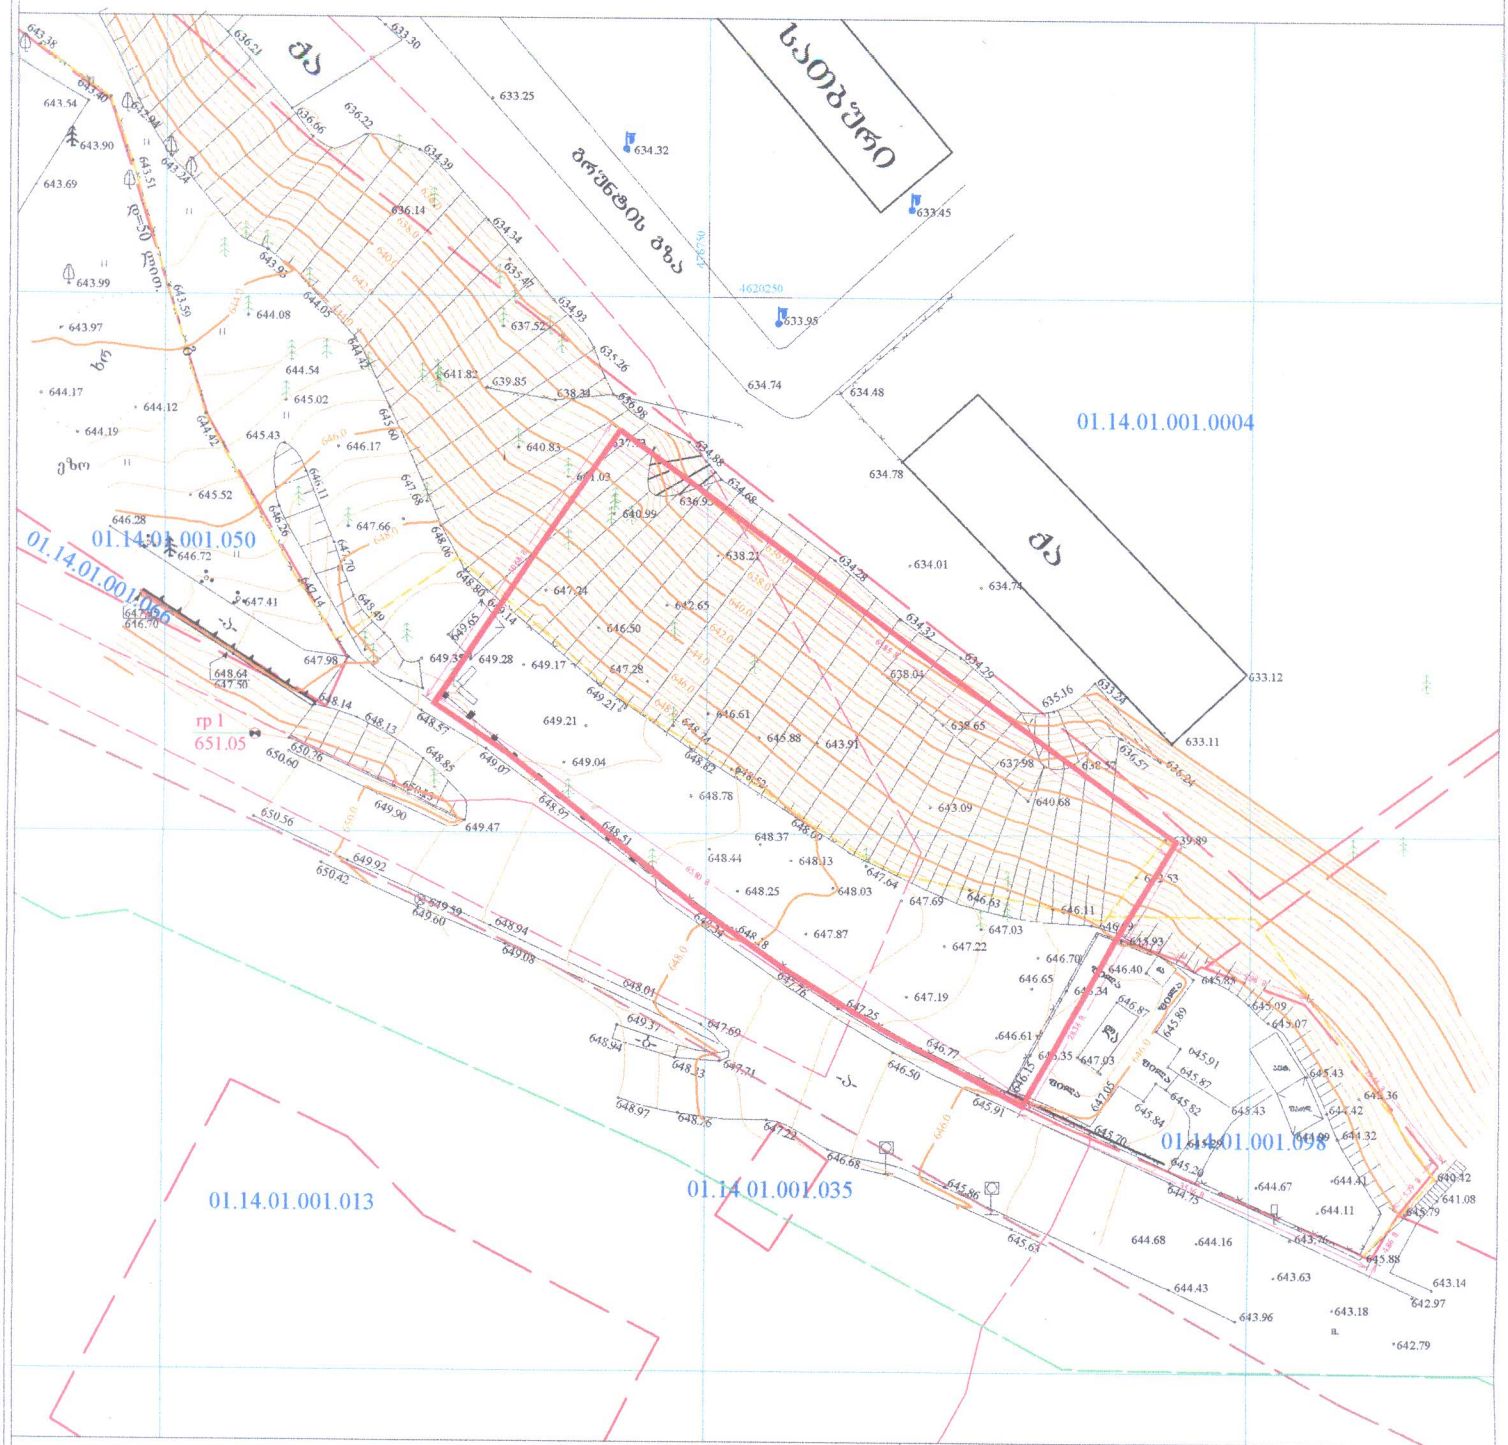

pirobiTi aRniSvnebi

WGS 1984 -ის კოორდინატთა სისტემის TM პროექტია

ფ	საცხ. შენობა		ხის ღობე	წ	წყალგაყვანილობა
ფა	არასაცხ. შენობა		ლობე	გ	გაზი
	ფარდული		ქვის კედელი	ა	კანალიზაცია
	მშენებარე შენობა		კედელი	სან	სანიაღვრე
	სატრანსფორ. ჯიხური სვეტი		ფლატე	კმ	კავშირგაბმულობა
	გარე განათება		რკინიგზა	ელ.	ელ. ქსელები
			საზეთურო ჭები		
			ელ. გადამცემი ხაზი	თბ	გათბობა

შენიშვნა: 1) ყველა ზომა დატანილია საჯარო რეესტრში რეგისტრირებული ნაკვეთის საზღვარი

2) მიწის სამუშაოების შესრულება შეათანხმოთ კომუნიკაციის წარმომადგენლებთან

შპს „გეოდეზისტი 2009"
საქართველო, თბილისი, ქ. შარაგას ქ. №14;
ტელ: 591 688 011

დირექტორი:		მ. გეგელია
აზომა:		მ. გეგელია
დამკვეთი:		შპს "ელიტ პალას
მასშტაბი: 1:500		24/09/2016 წ.