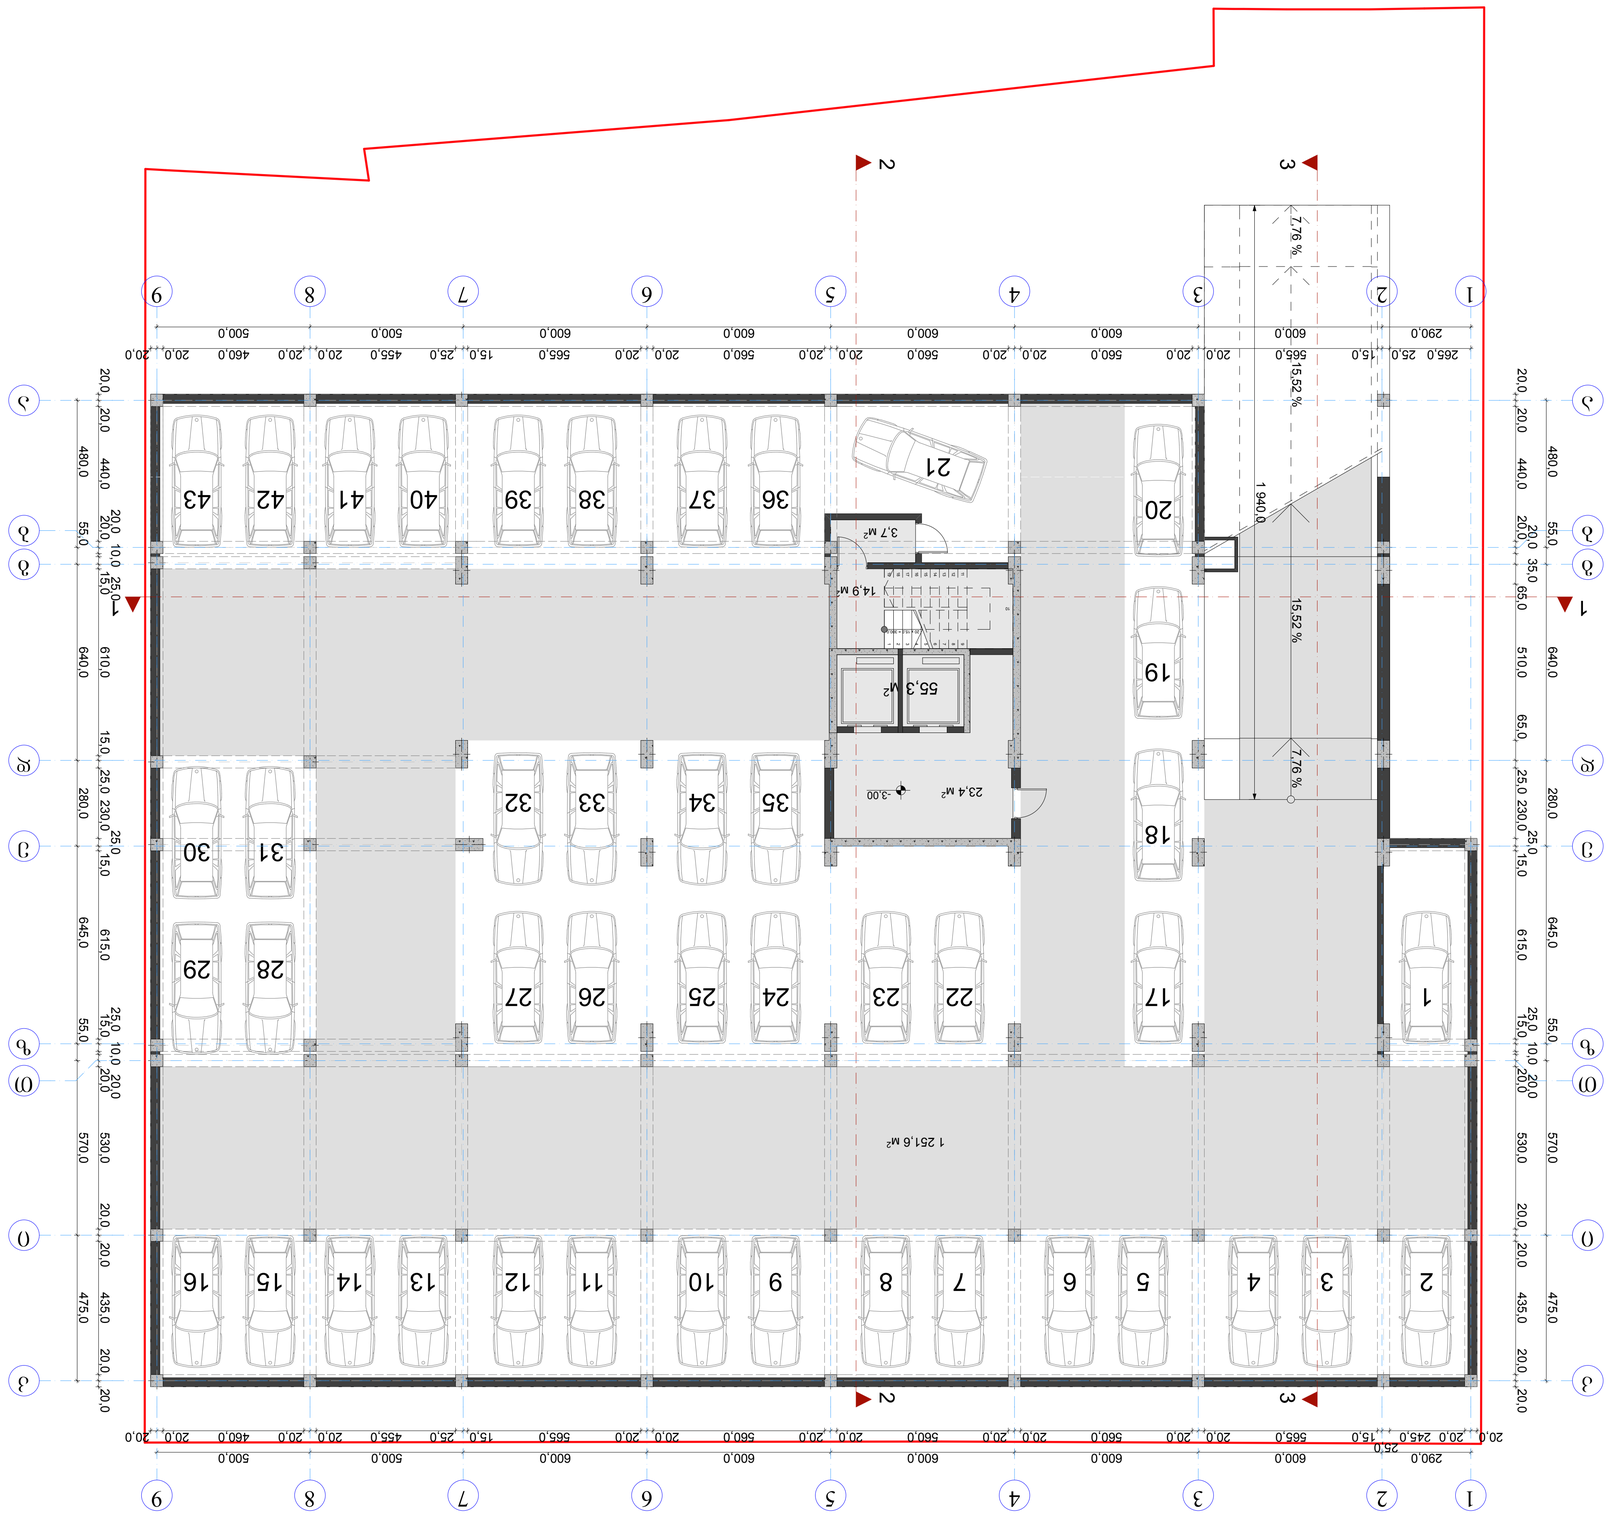






























































































ფორმატი:	A2	დაკვეთა: №	თბილისი 2017 წელი

ექსპლიკაცია

1		
2		
3		
4		
5		
6		
7		
8		
9		

საერთო ფართობი – 441.2 მ²
მათ შორის:

კომერციული ფართობი – 382.6 მ²

კიბის უჯრედი და სადარბაზო – 58.6 მ²

პირობითი ნიშნები

±0,00 არქიტექტურული ნიშნული

1 ჭრილის ხაზი

ნაკვეთის საკადასტრო საზღვარი

ადგილი კონდენციონერისა და გათბობის ქვაბის დასამონტაჟებლად

შენიშვნები

ზომები მოცემულია სანტიმეტრებში
სიმაღლეები მოცემულია მეტრებში

პროექტის სახელწოდება

მრავალბინიანი საცხოვრებელი სახლი

დამკვეთი

შ.პ.ს.
„თბილისი გეით ინვესთმენთ ენდ თრეიდინგ"
იურიდიული მისამართი:
გურჯაანი, სოფ. კაპრეთი
საიდენტიფიკაციო კოდი
427723813

შემსრულებელი

ფიზიკური პირი
ნიკოლოზ კილასონია

პირადი № 01009008694

თანამდებობა	გვარი	ხელმოწერა	თარიღი
დირექტორი			
მთავარი არქიტექტორი	ნ. კილასონია		
არქიტექტორი	ზ.დიაკონიშვილი		
არქიტექტორი			
შეამოწმა			

მასშტაბი	1 : 100	I სართულის გეგმა ±0,00 ნიშნულზე
თარიღი		

სტადია	სულ ფურცლები	ფურცელი
არქიტექტურული პროექტი		

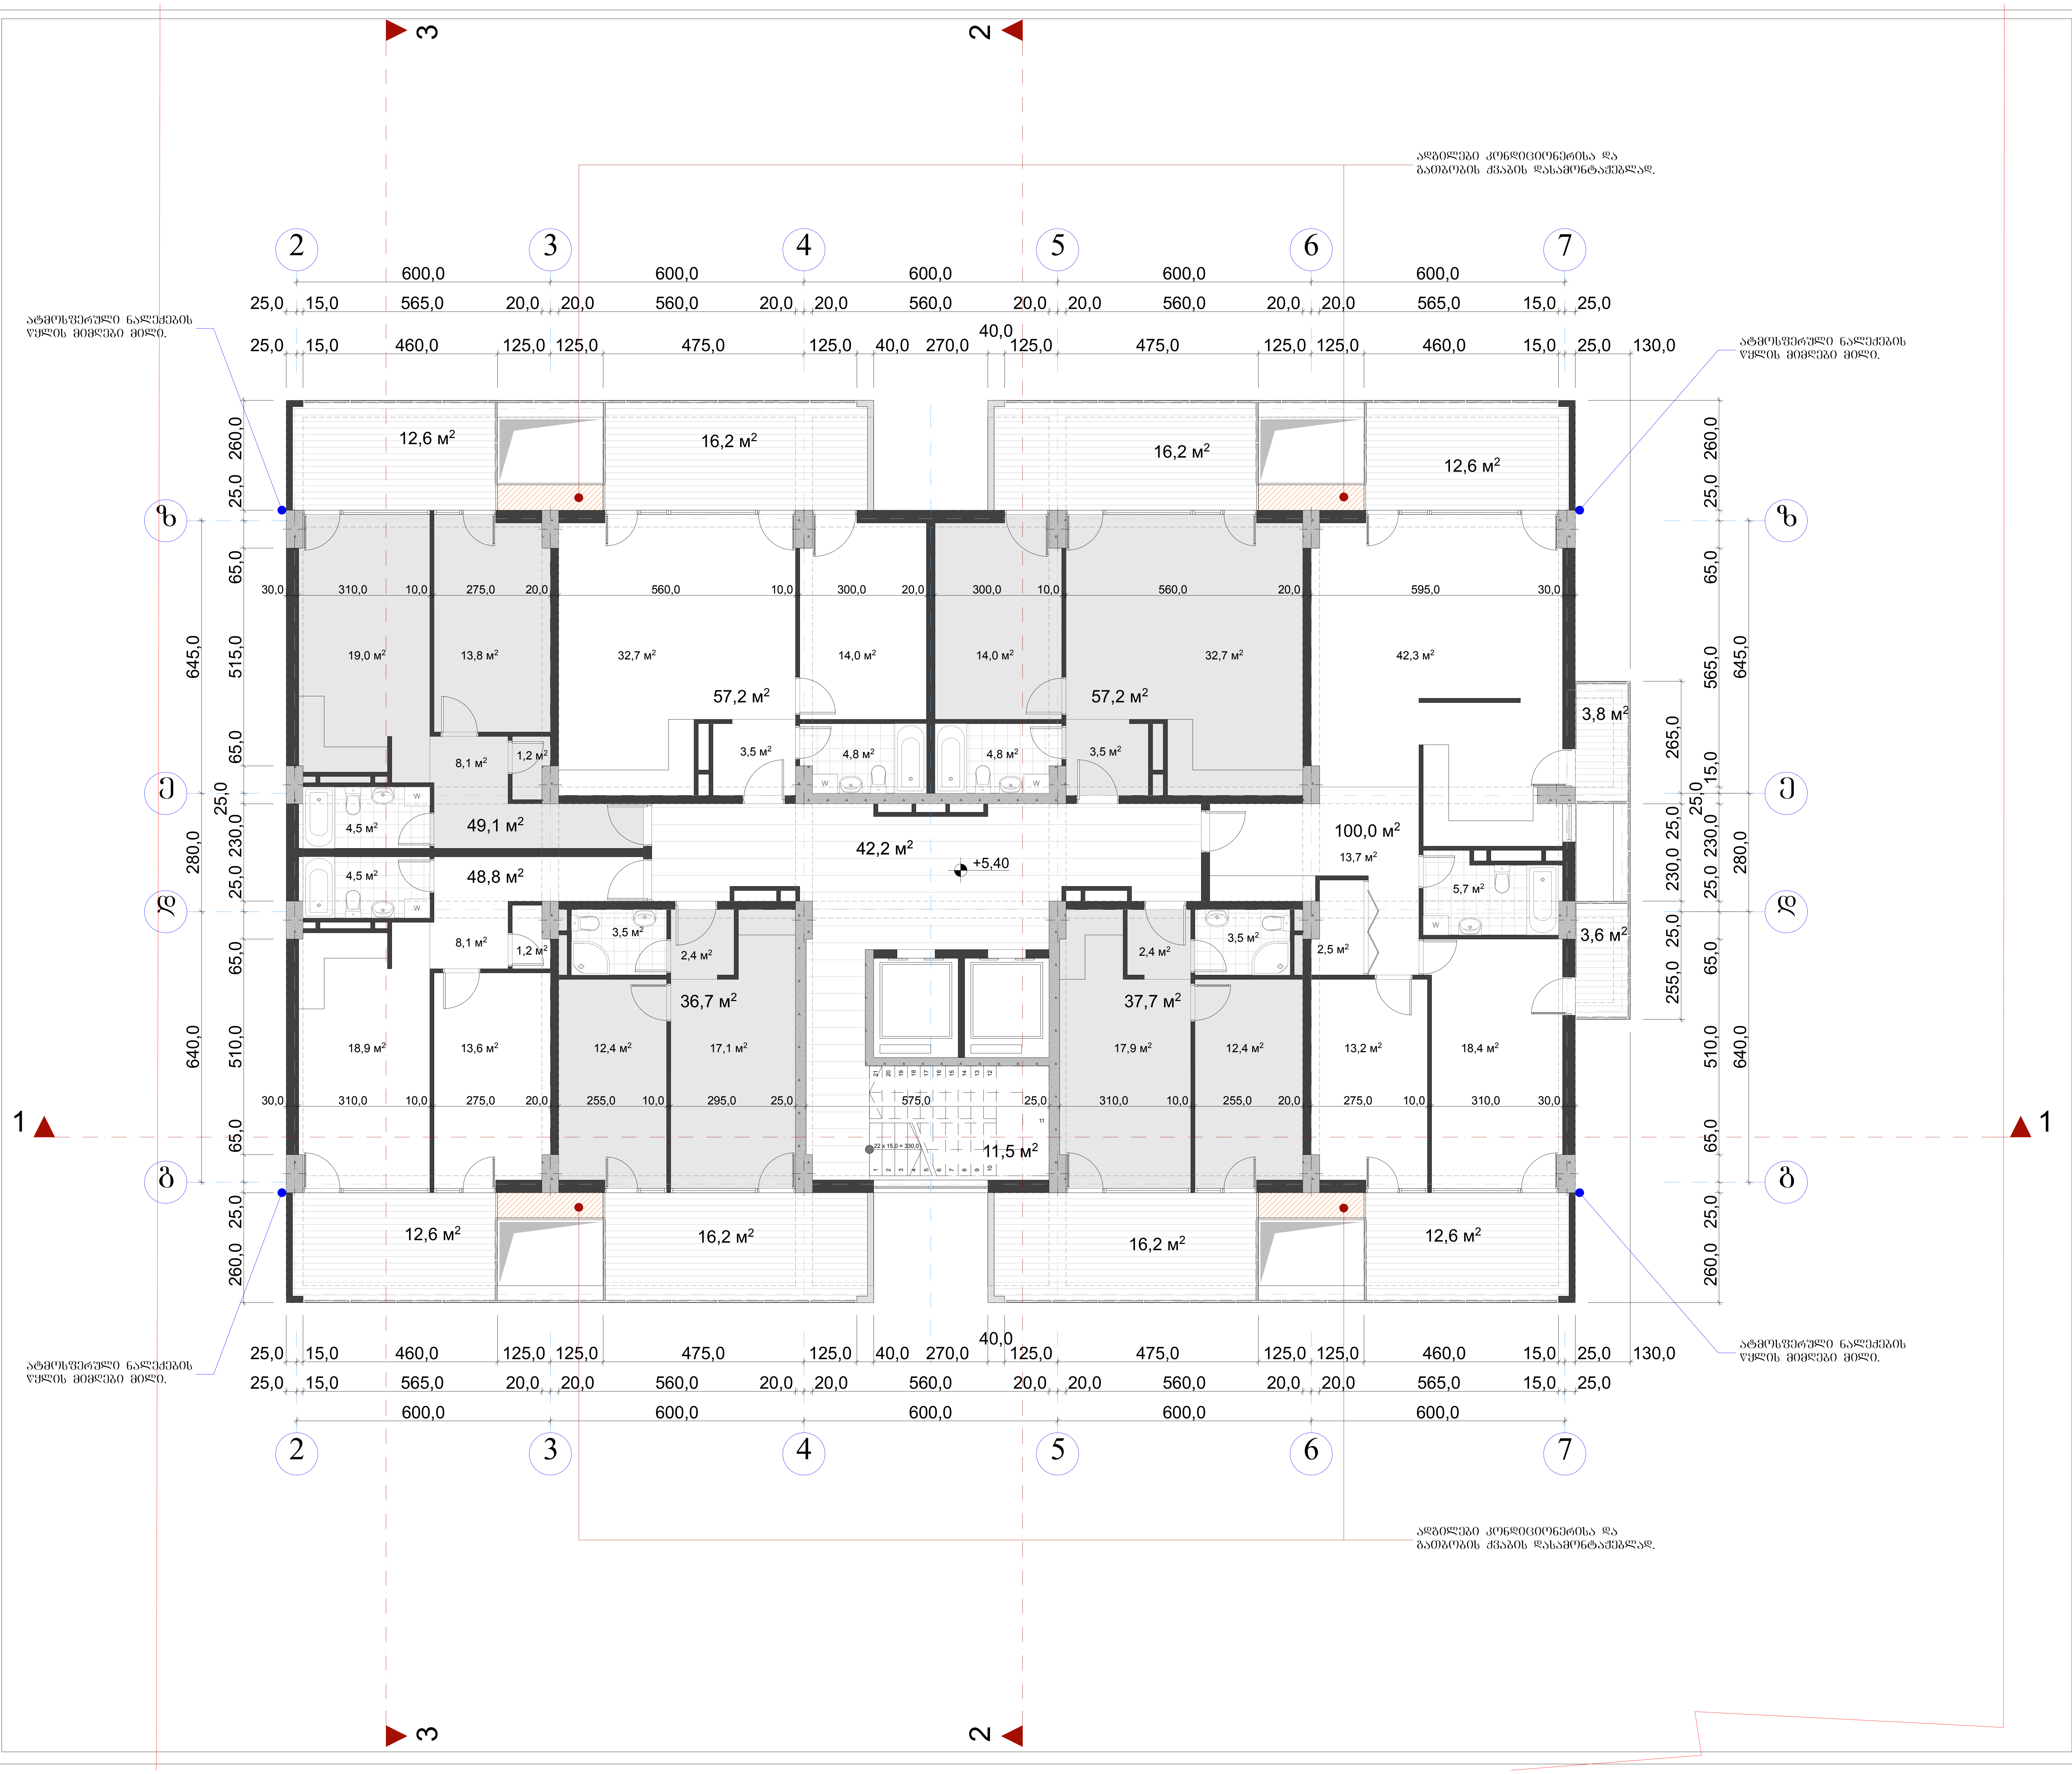

ფორმატი: A 2 | დაკვეთა: № | თბილისი 2017 წელი

ექსპლიკაცია

1		
2		
3		
4		
5		
6		
7		
8		
9		

საერთო ფართობი – 563.0 მ²
მათ შორის:

საცხოვრებელი ფართობი – 386.7 მ²

საზაფხულო ფართობი – 122.6 მ²

კიბის უჯრედი და სადარბაზო – 53.7 მ²

პირობითი ნიშნები

+5,40 არქიტექტურული ნიშნული

1 ჭრილის ხაზი

ნაკვეთის საკადასტრო საზღვარი

ადგილი კონდენციონერისა და გათბობის ქვაბის დასამონტაჟებლად

შენიშვნები

ზომები მოცემულია სანტიმეტრებში
სიმაღლეები მოცემულია მეტრებში

პროექტის სახელწოდება

მრავალბინიანი საცხოვრებელი სახლი

დამკვეთი

შ.პ.ს.
„თბილისი ბეით ინვესთმენთ ენდ თრეიდინგ"
იურიდიული მისამართი:
გურჯაანი, სოფ. კაჭრეთი
საიდენტიფიკაციო კოდი
427723813

შემსრულებელი

ფიზიკური პირი
ნიკოლოზ კილასონია

პირადი № 01009008694

თანამდებობა	გვარი	ხელმოწერა	თარიღი
დირექტორი			
მთავარი არქიტექტორი	ნ. კილასონია		
არქიტექტორი	ზ.დიაკვნიშვილი		
არქიტექტორი			
შეამოწმა			
მასშტაბი	1 : 100	II სართულის გეგმა +5.40 ნიშნულზე	
თარიღი			
სტადია		სულ ფურცლები	ფურცელი
არქიტექტურული პროექტი			

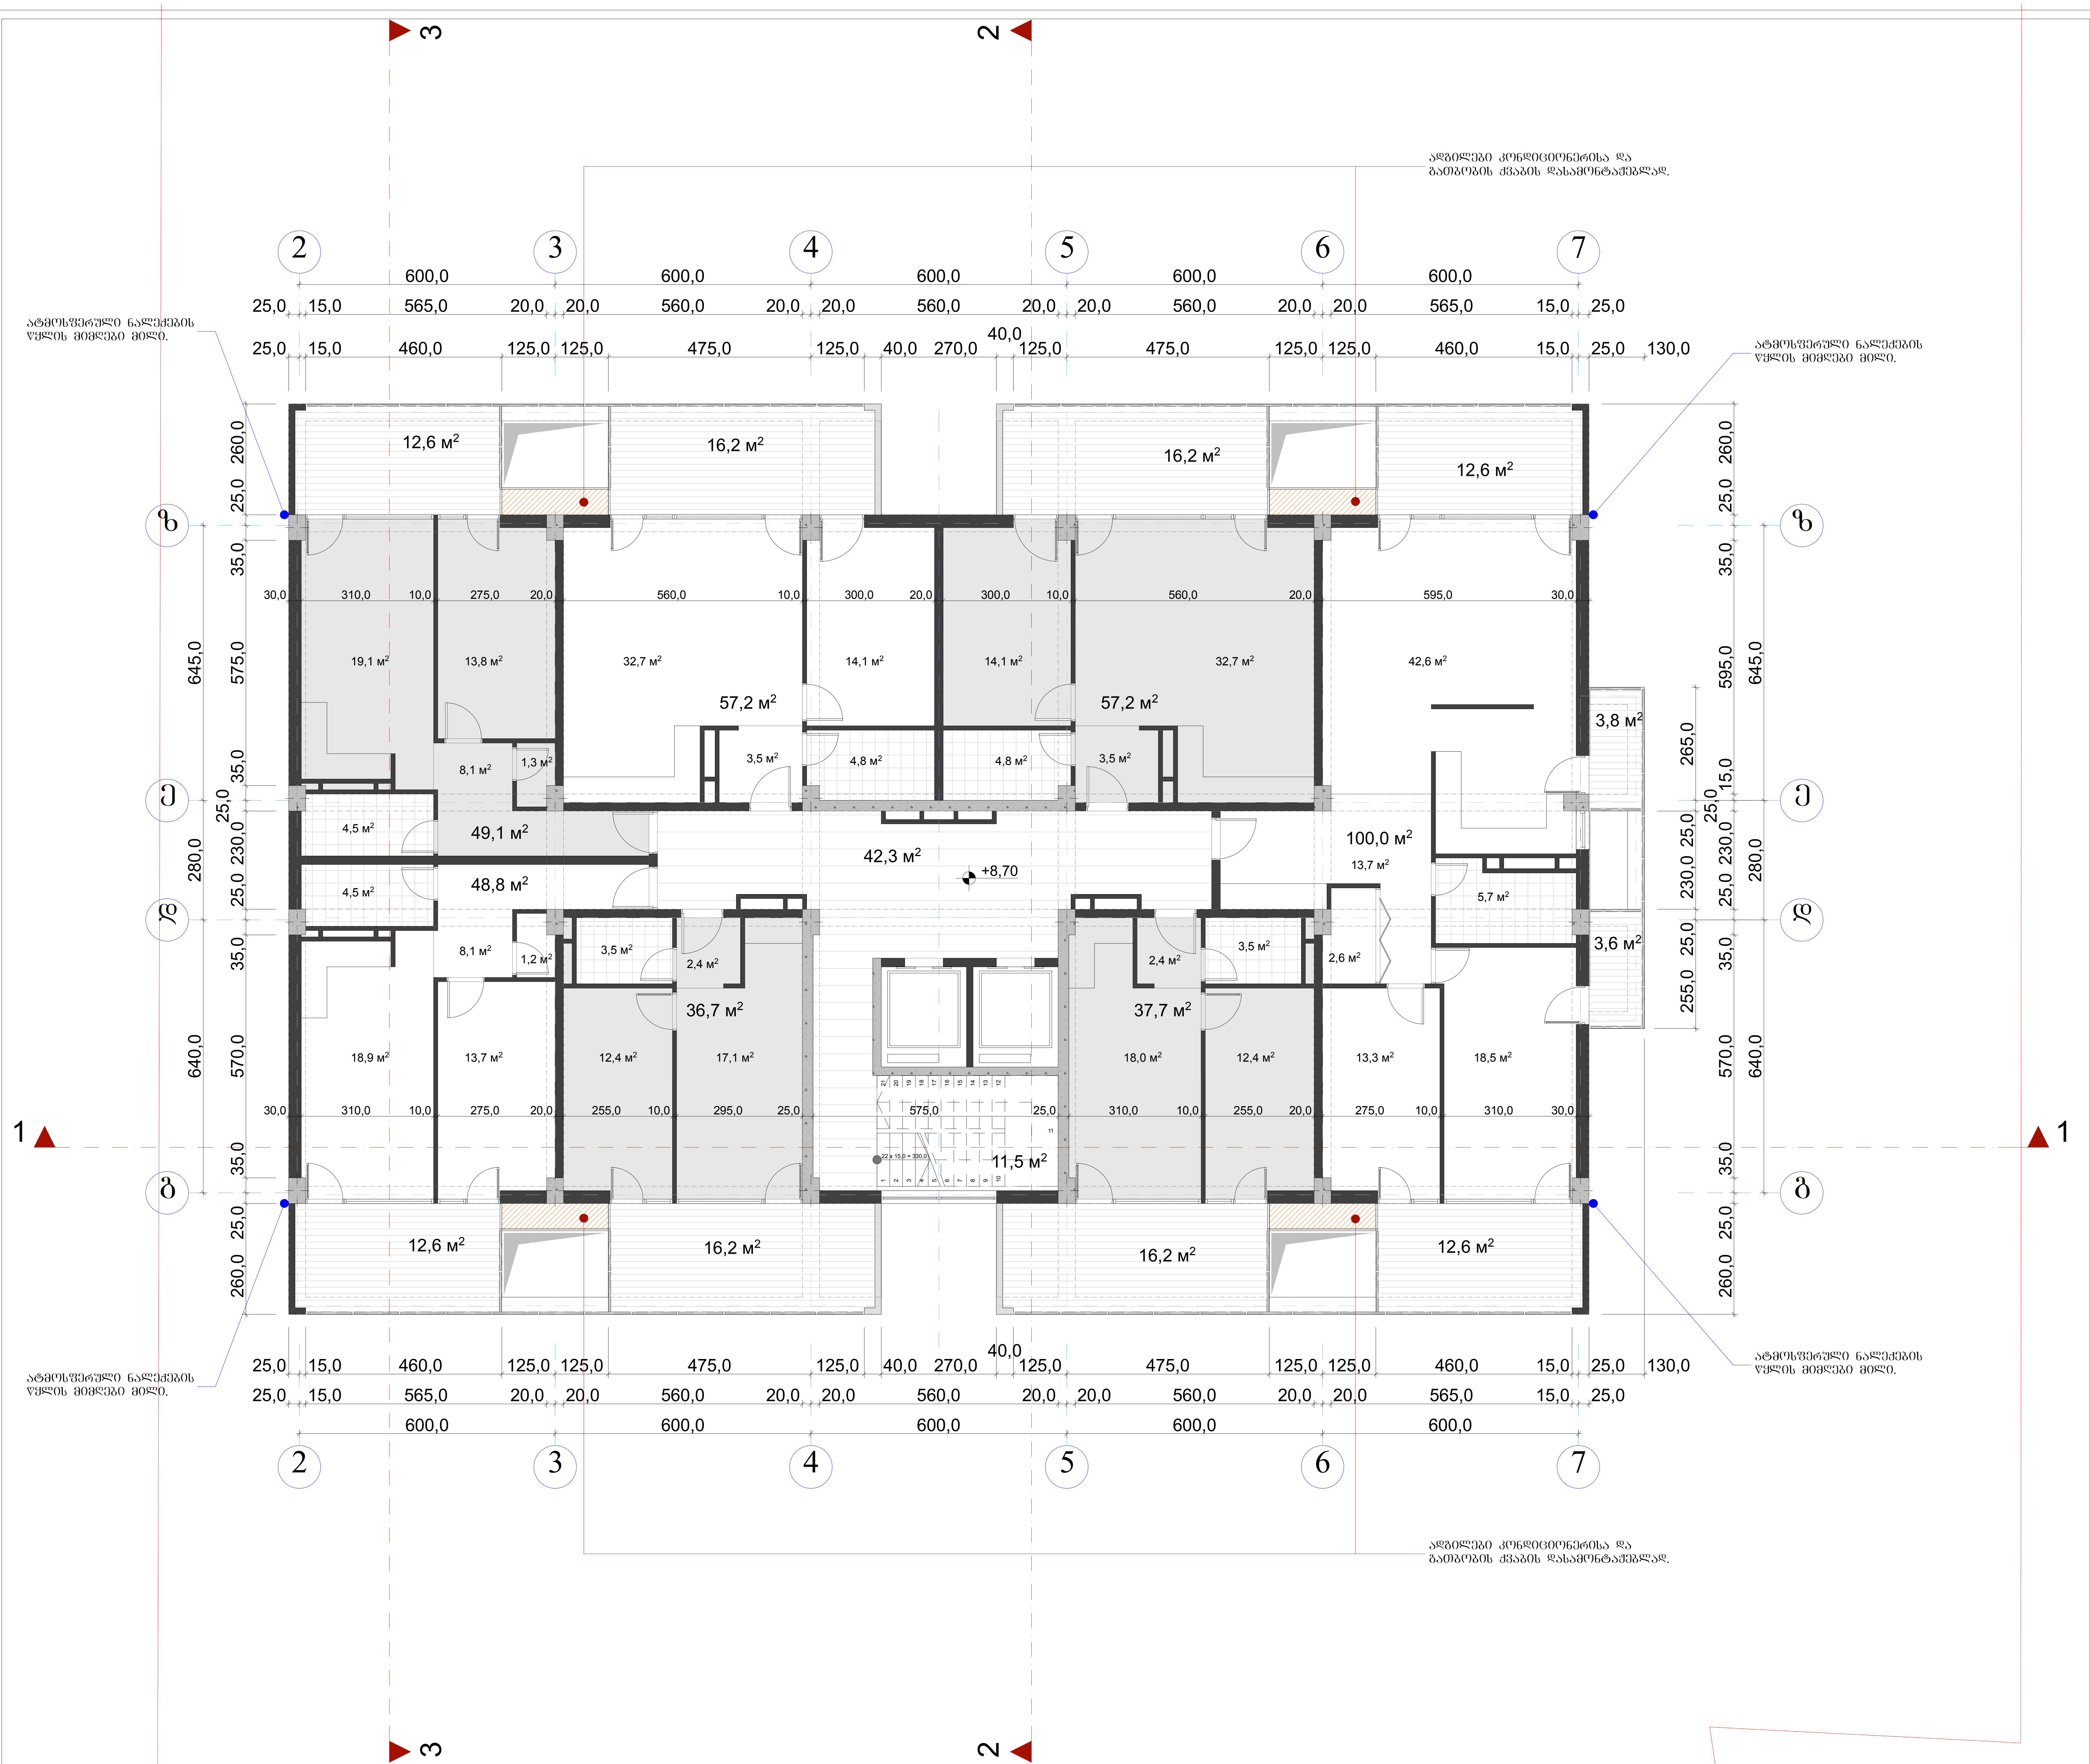

ფორმატი: A 2	დაკვეთა: №	თბილისი 2017 წელი

ექსპლიკაცია

1		
2		
3		
4		
5		
6		
7		
8		
9		

საერთო ფართობი – 563.1 მ²
მათ შორის:

საცხოვრებელი ფართობი – 386.7 მ²

საზაფხულო ფართობი – 122.6 მ²

კიბის უჯრედი და სადარბაზო – 53.8 მ²

პირობითი ნიშნები

+8,70 არქიტექტურული ნიშნული

1 ჭრილის ხაზი

ნაკვეთის საკადასტრო საზღვარი

ადგილი კონდიციონერისა და გათბობის ქვაბის დასამონტაჟებლად

შენიშვნები

ზომები მოცემულია სანტიმეტრებში
სიმაღლეები მოცემულია მეტრებში

პროექტის სახელწოდება

მრავალბინიანი საცხოვრებელი სახლი

დამკვეთი

შ.პ.ს.
„თბილისი გეით ინვესთმენთ ენდ თრეიდინგ"
იურიდიული მისამართი:
გურჯაანი, სოფ. კაჭრეთი
საიდენტიფიკაციო კოდი
427723813

შემსრულებელი

ფიზიკური პირი
ნიკოლოზ კილასონია

პირადი № 01009008694

თანამდებობა	გვარი	ხელმოწერა	თარიღი
დირექტორი			
მთავარი არქიტექტორი	ნ. კილასონია		
არქიტექტორი	ზ.დიაკვნიშვილი		
არქიტექტორი			
შეამოწმა			
მასშტაბი	1 : 100	III სართულის გეგმა +8.70 ნიშნულზე	
თარიღი			
სტადია		სულ ფურცლები	ფურცელი
არქიტექტურული პროექტი			

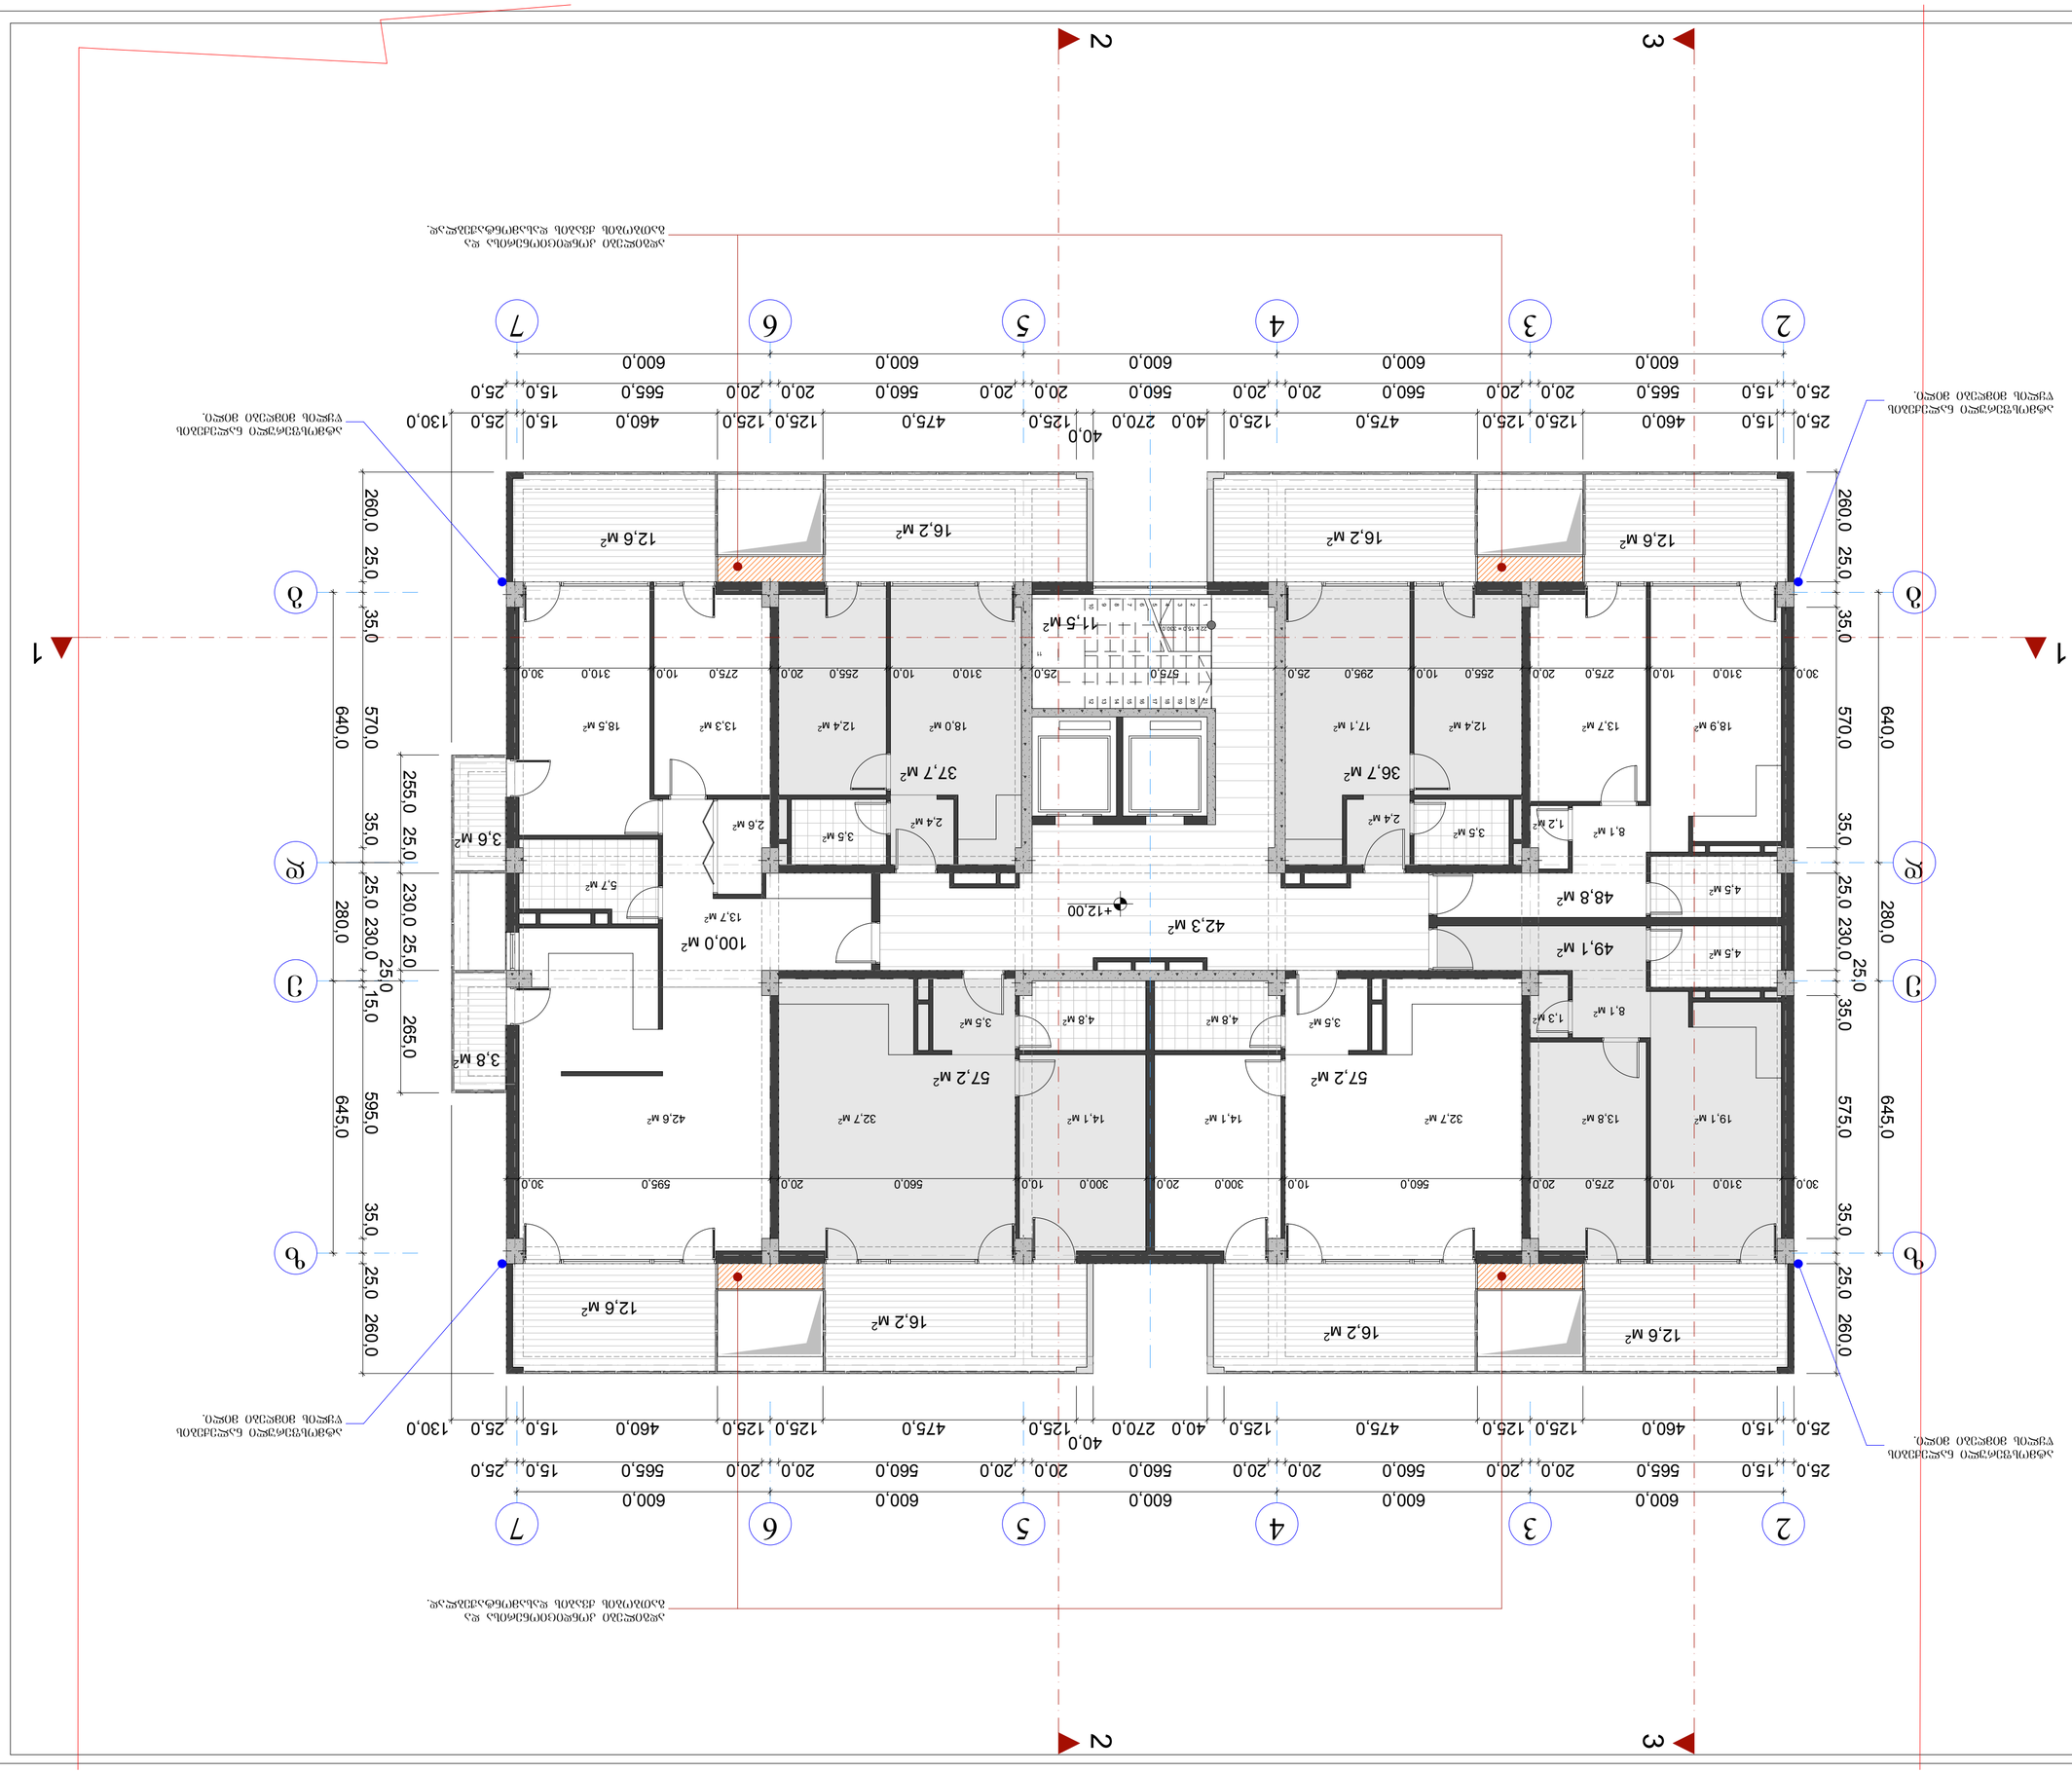








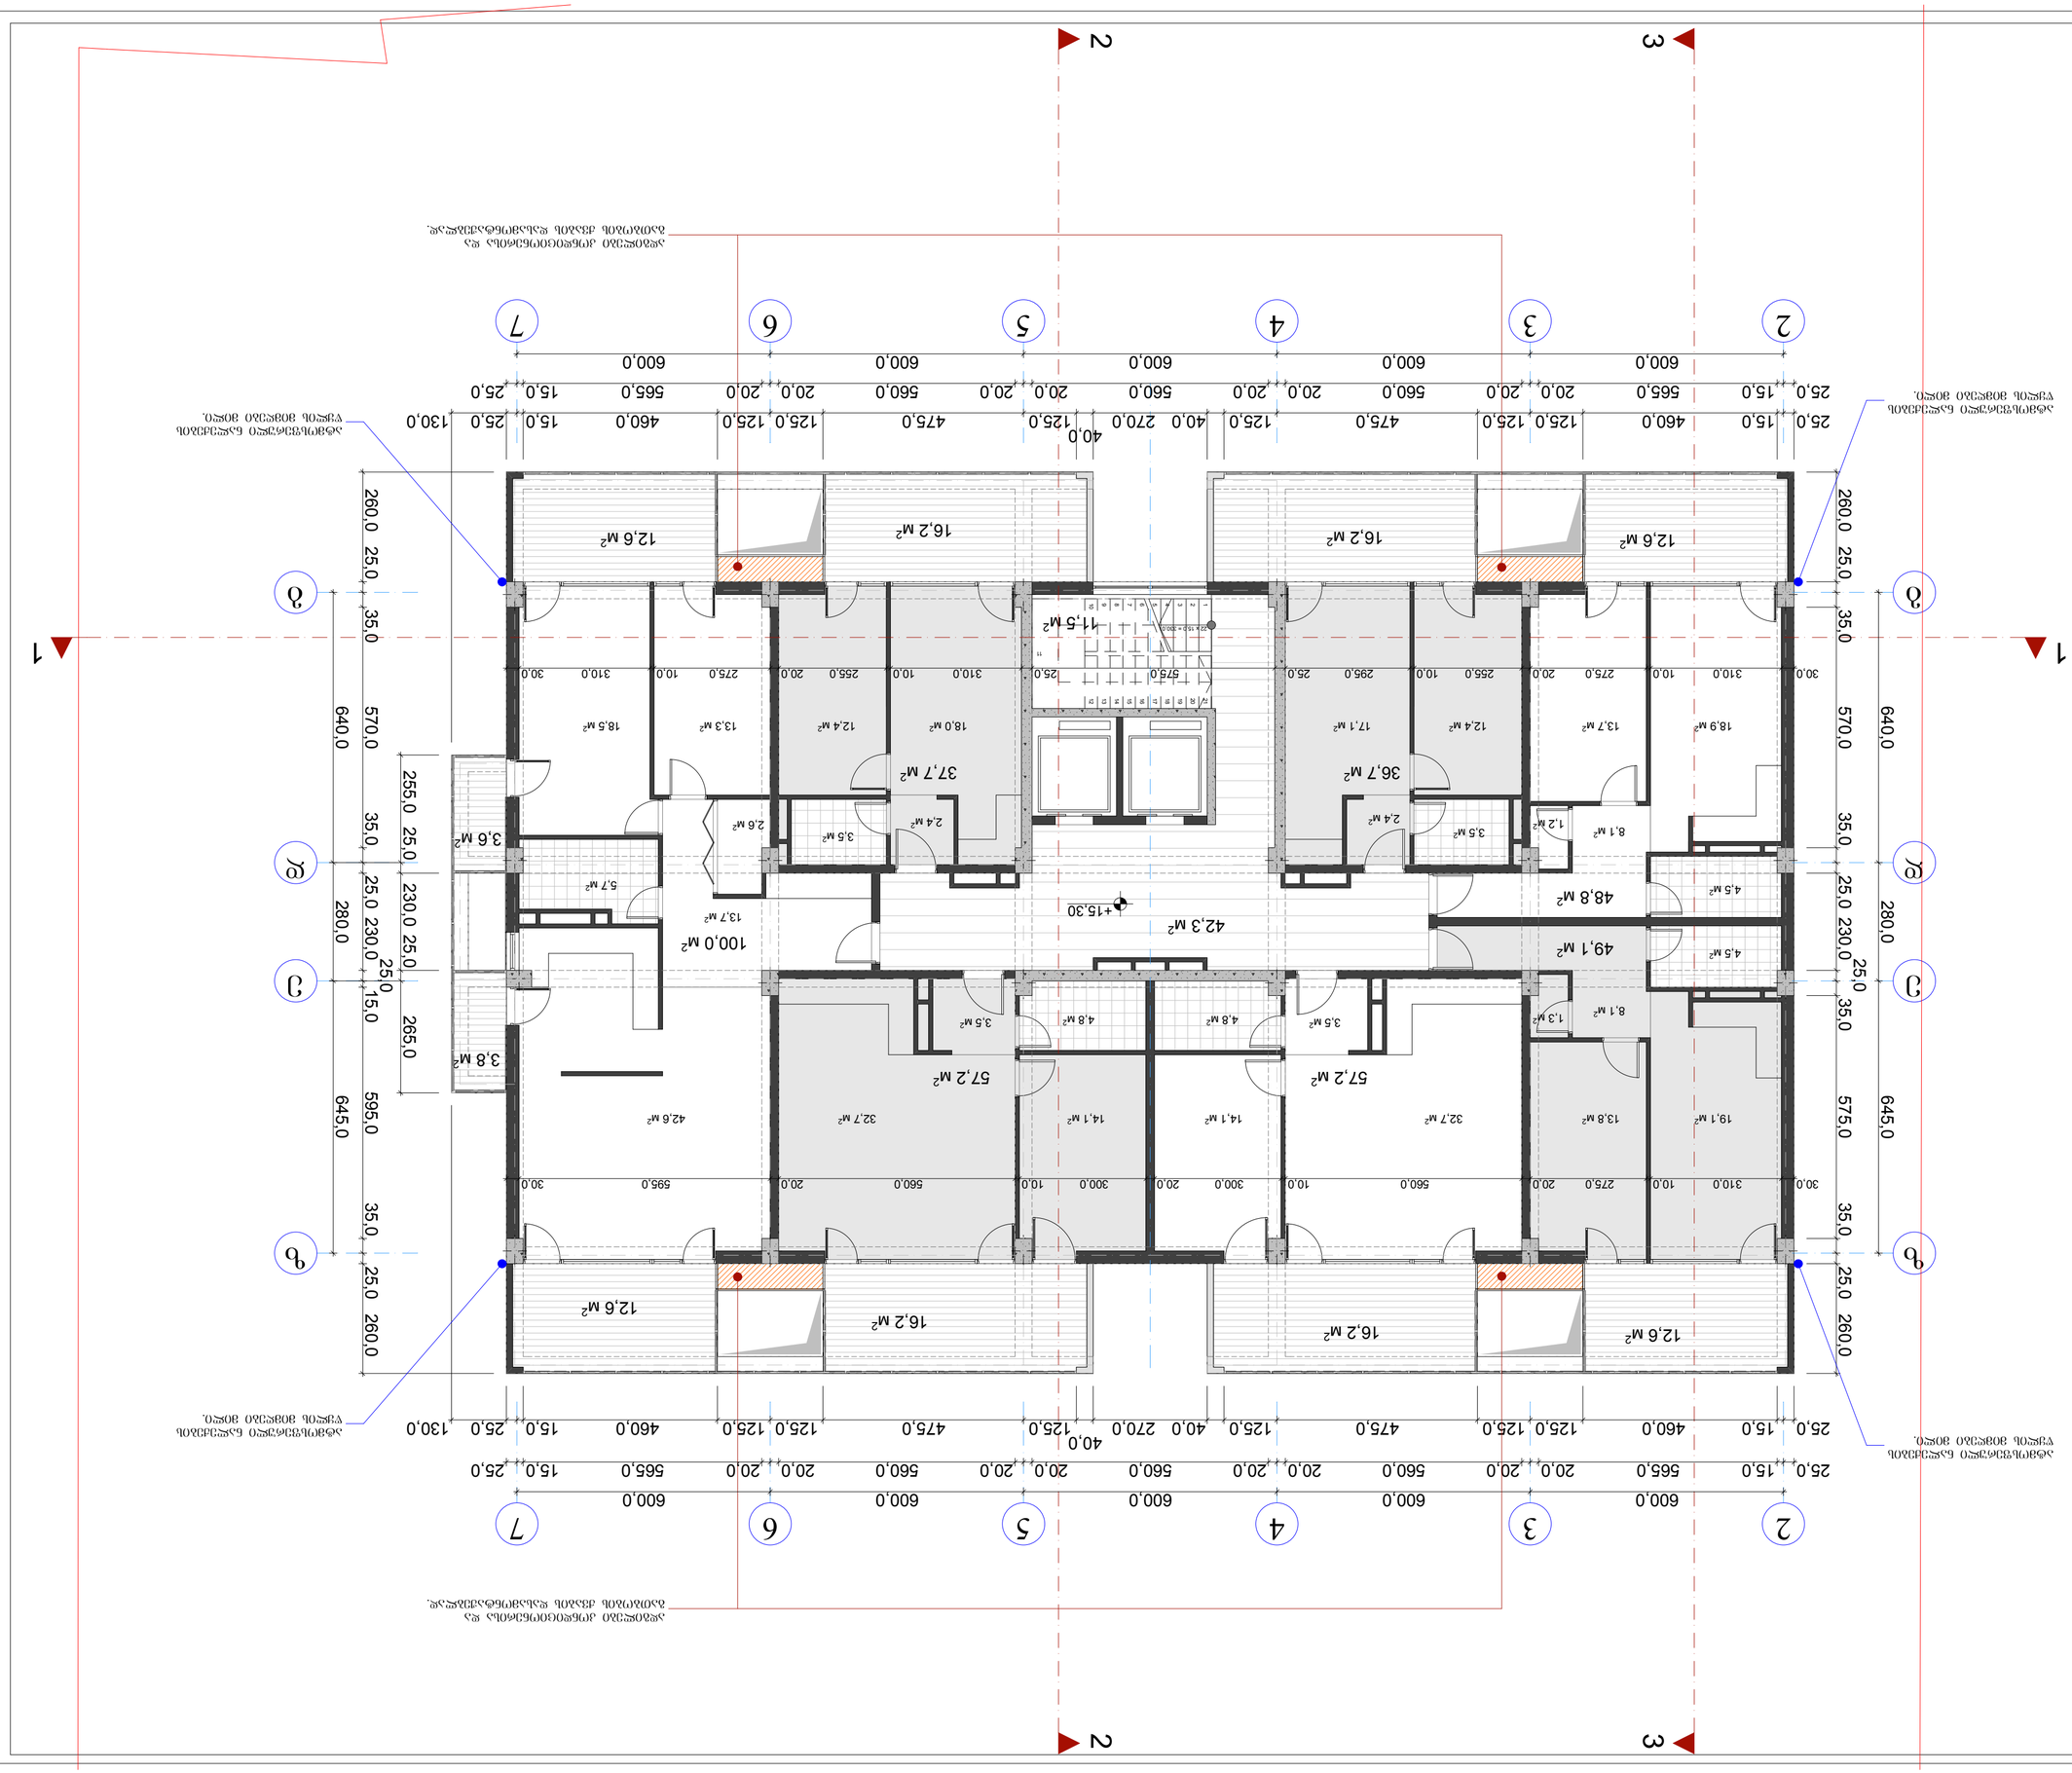



















































































































































































































































