

ფორმატი: A 2 | ნაკვეთი: № | თბილისი 2017 წელი

ექსპლიკაცია

1		
2		
3		
4		
5		
6		
7		
8		
9		

პირობითი ნიშნები

არქიტექტურული ნიშნული

±0,00

ნაკვეთის საკადასტრო საზღვარი

შენიშვნები

ზომები მოცემულია სანტიმეტრებში
სიმაღლეები - მეტრებში

პროექტის სახელწოდება

მრავალბინიანი საცხოვრებელი სახლი

დამკვეთი

შ.პ.ს.
„თბილისი გეით ინვესთმენთ ენდ თრეიდინგ"
იურიდიული მისამართი:
გურჯაანი, სოფ. კაპრალთი
საიდენტიფიკაციო კოდი
427723813

შემსრულებელი

ფიზიკური პირი
ნიკოლოზ კილასონია

პირადი № 01009008694

თანამდებობა	გვარი	ხელმოწერა	თარიღი
დირექტორი			
მთავარი არქიტექტორი	ნ. კილასონია		
არქიტექტორი	ზ.დაკვიშვილი		
არქიტექტორი			
შეამოწმა			

მასშტაბი 1 : 100

თარიღი

ფასადი 2-7 დერძებში

სტადია	ხელ ფურცლები	ფურცელი
არქიტექტურული პროექტი		

ნაკვეთის საკადასტრო საზღვარი



ნაკვეთის საკადასტრო საზღვარი

ფორმატი: A 2 | დაკვეთა: № | თბილისი 2017 წელი

ექსპლიკაცია

1		
2		
3		
4		
5		
6		
7		
8		
9		

პირობითი ნიშნები

არქიტექტურული ნიშნული

±0,00

ნაკვეთის საკადასტრო საზღვარი

შენიშვნები

ზომები მოცემულია სანტიმეტრებში
სიმაღლეები - მეტრებში

პროექტის სახელწოდება

მრავალბინიანი საცხოვრებელი სახლი

დამკვეთი

შ.პ.ს.
„თბილისი გეით ინვესთმენთ ენდ თრეიდინგ"
იურიდიული მისამართი:
გურჯაანი, სოფ. კაჭრეთი
საიდენტიფიკაციო კოდი
427723813

შემსრულებელი

ფიზიკური პირი
ნიკოლოზ კილასონია

პირადი № 01009008694

თანამდებობა	გვარი	ხელმოწერა	თარიღი
დირექტორი			
მთავარი არქიტექტორი	ნ. კილასონია		
არქიტექტორი	ზ.დიაკონიშვილი		
არქიტექტორი			
შეამოწმა			

მასშტაბი 1 : 100

თარიღი

ფასადი გ-ზ დერძებში

სტადია	სულ ფურცლები	ფურცელი
არქიტექტურული პროექტი		

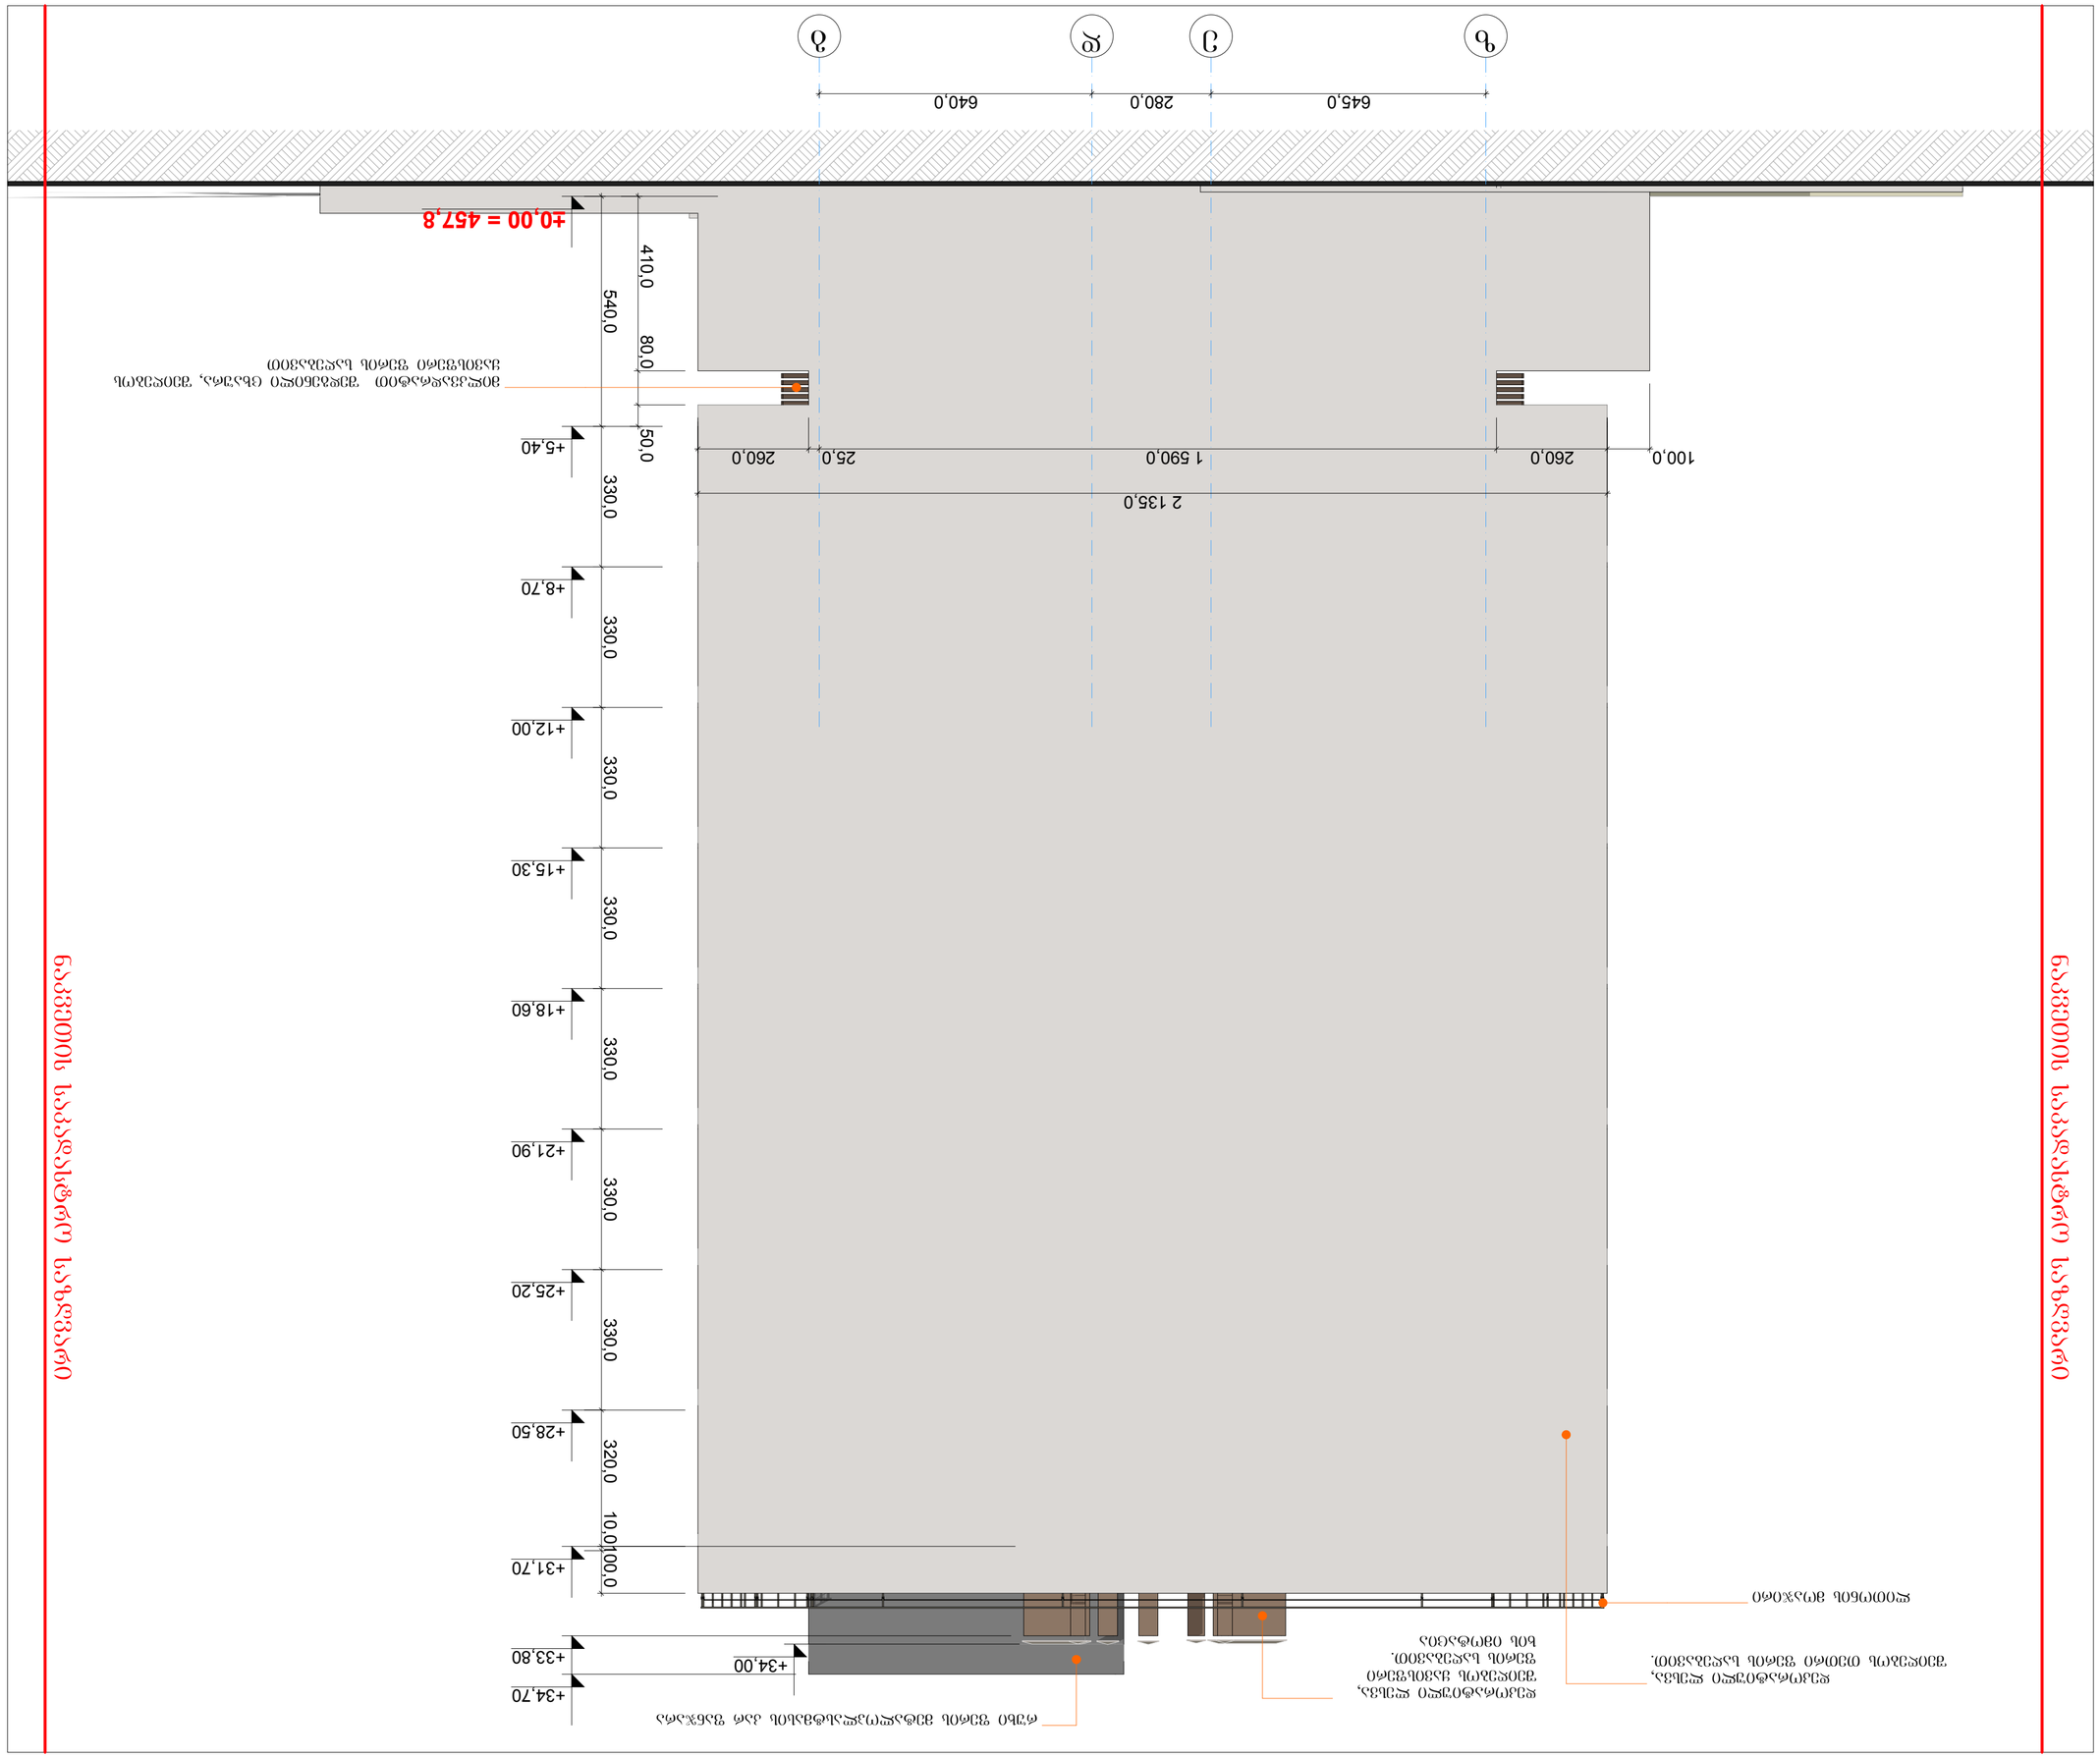





ფორმატი:	A 2	დაკვეთა: №	თბილისი 2017 წელი

ექსპლიკაცია

1		
2		
3		
4		
5		
6		
7		
8		
9		

პირობითი ნიშნები

არქიტექტურული ნიშნული

±0,00

ნაკვეთის საკადასტრო საზღვარი

შენიშვნები

ზომები მოცემულია სანტიმეტრებში
სიმაღლეები - მეტრებში

პროექტის სახელწოდება

მრავალბინიანი საცხოვრებელი სახლი

დამკვეთი

შ.პ.ს.
„თბილისი ბეით ინვესთმენთ ენდ თრეიდინგ"
იურიდიული მისამართი:
ბურჯაანი, სოფ. კაჭრეთი
საიდენტიფიკაციო კოდი
427723813

შემსრულებელი

ფიზიკური პირი
ნიკოლოზ კილასონია

პირადი № 01009008694

თანამდებობა	გვარი	ხელმოწერა	თარიღი
დირექტორი			
მთავარი არქიტექტორი	ნ. კილასონია		
არქიტექტორი	ზ.დიაკვნიშვილი		
არქიტექტორი			
შეამოწმა			
მასშტაბი	1 : 100	ფასადი 7-2 ღერძებში	
თარიღი			
სტადია		სულ ფურცლები	ფურცელი
არქიტექტურული პროექტი			