საქართველო
ქ. თბილისის მერია
სსიპ თბილისის არქიტექტურის სამსახური

სამსახურის უფროსი

ქ.თბილისი, დიდუბე-ჩუღურეთის რაიონი, აჭარის ქუჩა №8

არსებული 27796 კვ.მ. არასასოფლო-სამეურნეო დანიშნულების მიწის ნაკვეთის

გეგმა

სიტუაციური სქემა	მასშტაბი: 1:2000



საფუძველი: ქ. თბილისის მთავრობის №20-32-704. 10.112008 წლის დადგენილება

მიწის ნაკვეთის საზღვრების მომზადების და საინვესტიციო განყოფილება		
განყოფილების უფროსი		
მთავარი სპეციალისტი		

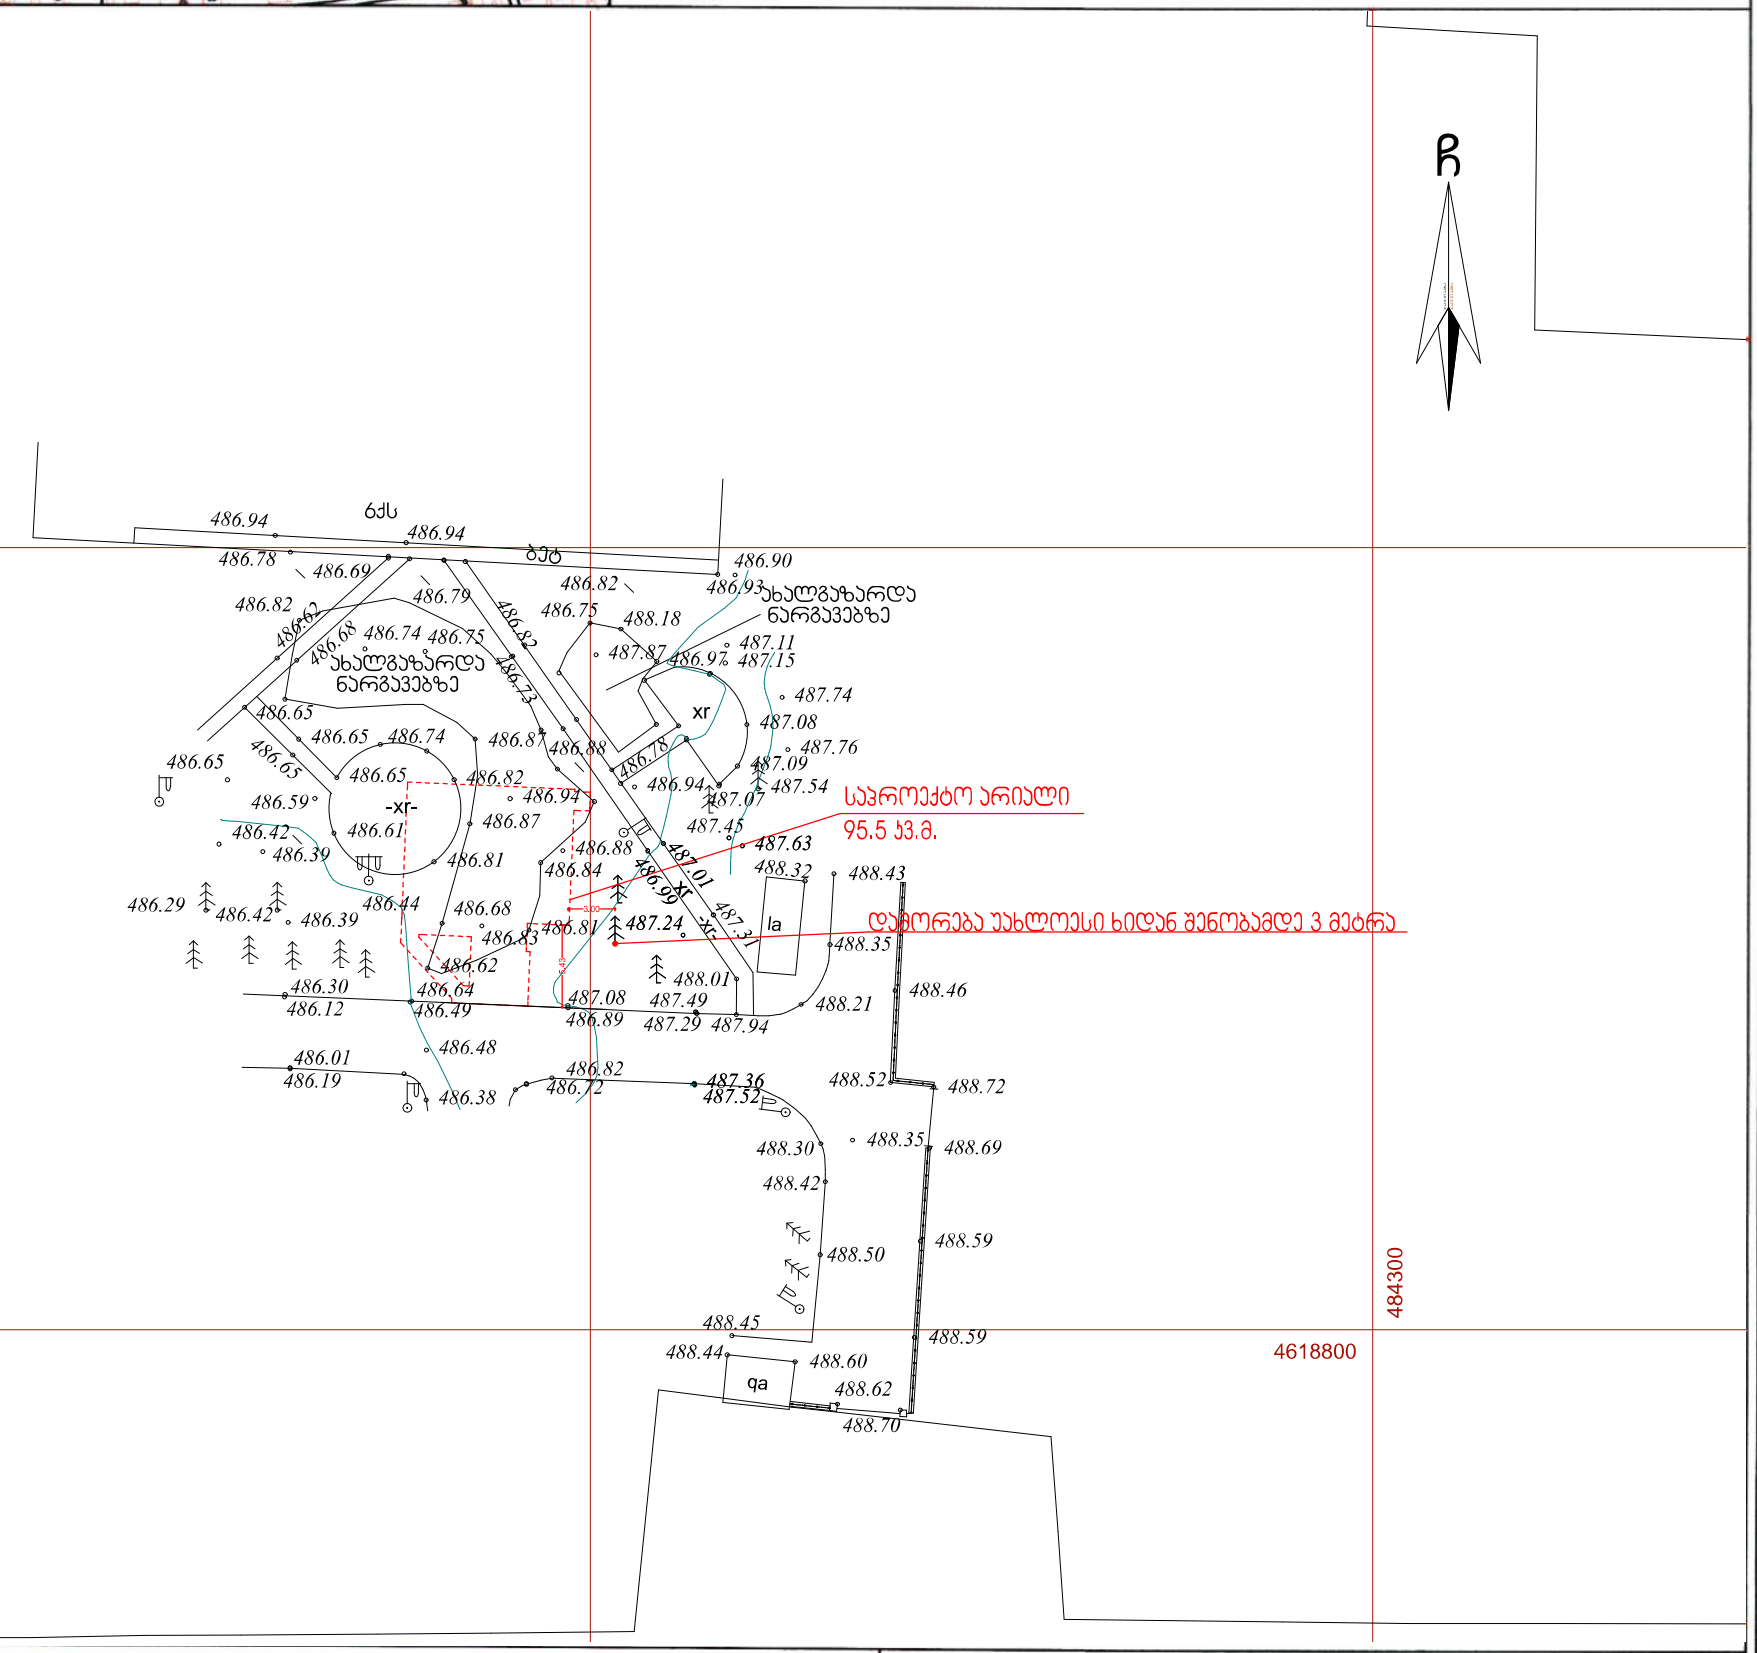

პირობითი აღნიშვნები

WGS 1984 -ის კოორდინატთა სისტემის UTM პროექცია

ძს	საცხ. შენობა	ხის ღობე	წ წყალგაყვანილობა
ას	არასაცხ. შენობა	ღობე	
	ფარდული	ქვის კედელი	გ გაზი
	მშენებარე შენობა	კედელი	კ კანალიზაცია
	სატრანსფორ. ჯიხური	ფლატე	სან სანიაღვრე
	ხეები	რკინიგზა	კბ კავშირგაბმულობა
	გარე განათება	სამეთვალყურეო ჭაბი	ელ. ქსელები
		ელ. გადამცემი ხაზი	თბ გათბობა

შენიშვნა: 1) ——— ნაკვეთის საზღვარი (თუ იგი არის ნახაზზე) მითითებულია დამკვეთის მიერ

2) მიწის სამუშაოების შესრულებისას შეატყობინეთ კომუნიკაციის წარმომადგენლებს

შ.პ.ს. "ჯირკიტაძე და კომპანია" (ს/ნ 4162940067)

პეკინის ქ. №27/10 ტ: 37 46 49 მობ: 8 99 56 22 76, ფაქსი: 37 23 00

L.T.D "KIRKITADZE & COMPANY"

www. kirkitadze.ge kirkitadze@mail.ru

დირექტორი:		რ. კირკიტაძე
აზომა:		კ. კიკრკიტაძე
დახაზა:		ხ. ქართველიშვილი
დამკვეთი		ბ. ჯავახაძე
მასშტაბი: 1:500		16.05.2016წ.

ფორმატი A-3	თბილისი 2017 წ.	dwg.ფაილის სახელი
	დაკვეთა №	

გენგეგმა მასშტაბი 1 : 200

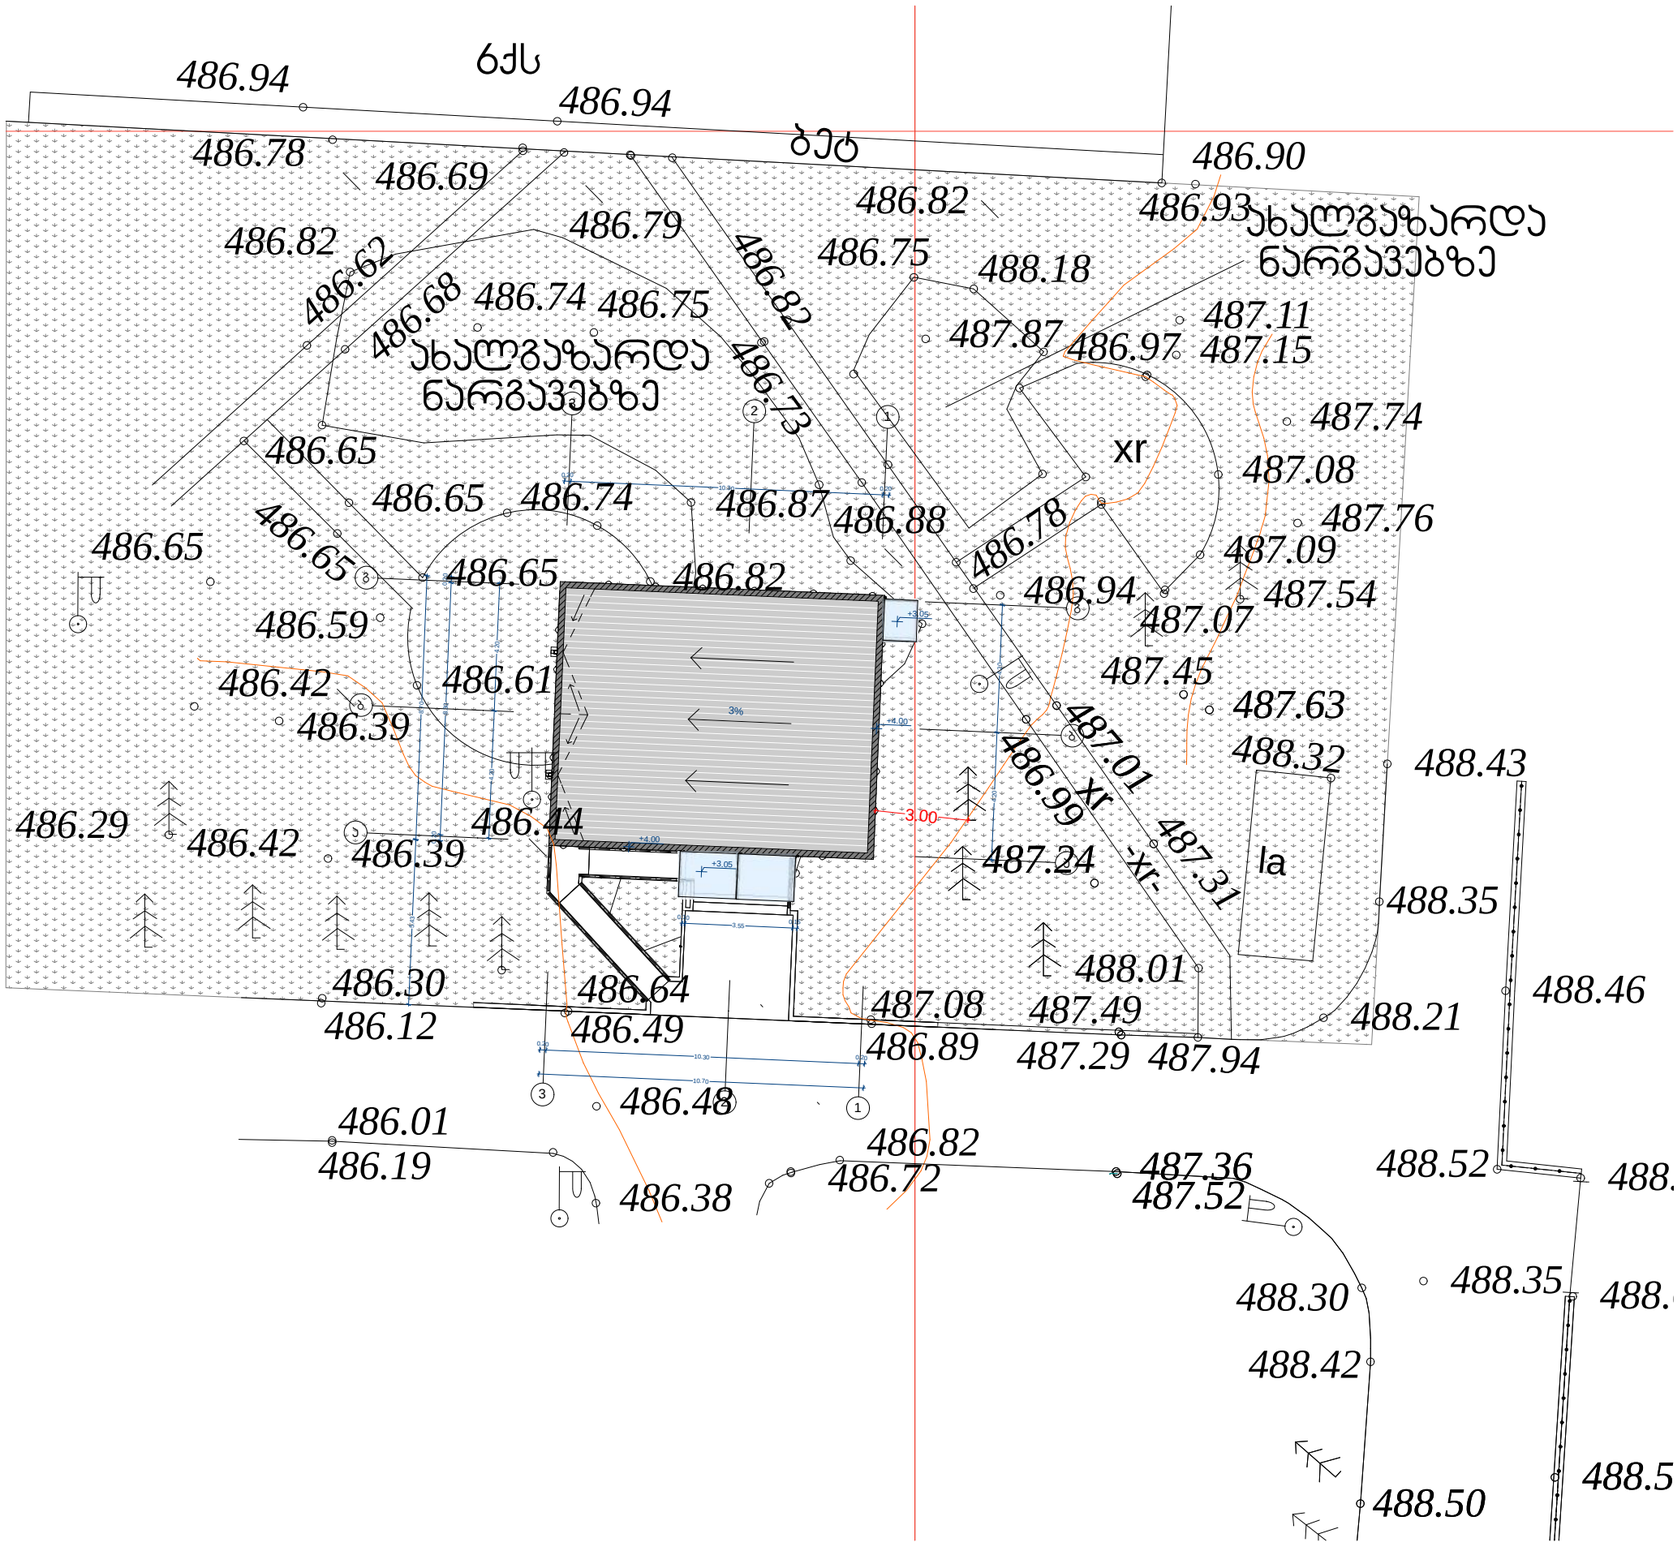

არქიტექტურული ნიშნული

წითელი ხაზი

ღერძის ხაზი

ჭრილის ხაზი

შენიშვნა:
* მცირე ხვაობა ზომებში დაზუსტდეს ადგილზე

ნებისმიერი ცვლილება შეთანხმდეს საპროექტო ჯგუფთან

მისამართი: ქ. თბილისი, დიდუბე ჩულურეთის რაიონი, აპარის ქუჩა N8

პროექტის სახელწოდება: პაციენტთა მკურნალობაზე დამყოლობის კონსულტირების კუნძული.

თანამდებობა	გვარი	ხელმოწერა
დირექტორი	მ. შამათავა	
არქიტექტორი	მ. შამათავა	

LANDMARK
ლენდმარკი

საპროექტო ორგანიზაცია:
შპს "LANDMARK"

ქ.თბილისი, ქოჯრიშვილის 3/15
Tel (+995 599) 40 31 40
info.landmark2016@gmail.com

დამკვეთი:
შვეიცარიის არასამთავრობო იურიდიული პირის შვილიალი "საფრანგეთის კეთილშობილური ორგანიზაცია ექიმები საზღვრებს გარეშე საქართველოს წარმომადგენლობა"

მისამართი: ქ.თბილისი, თაბუკაშვილის ქ. №19
საიდენტიფიკაციო № 204888069

მასშტაბი	1:200	ნახაზი:
თარიღი	2017 წ.	გენგეგმა მასშტაბი 1 : 200

სტადია	ფურცელი	ფურცლები
მუშა		