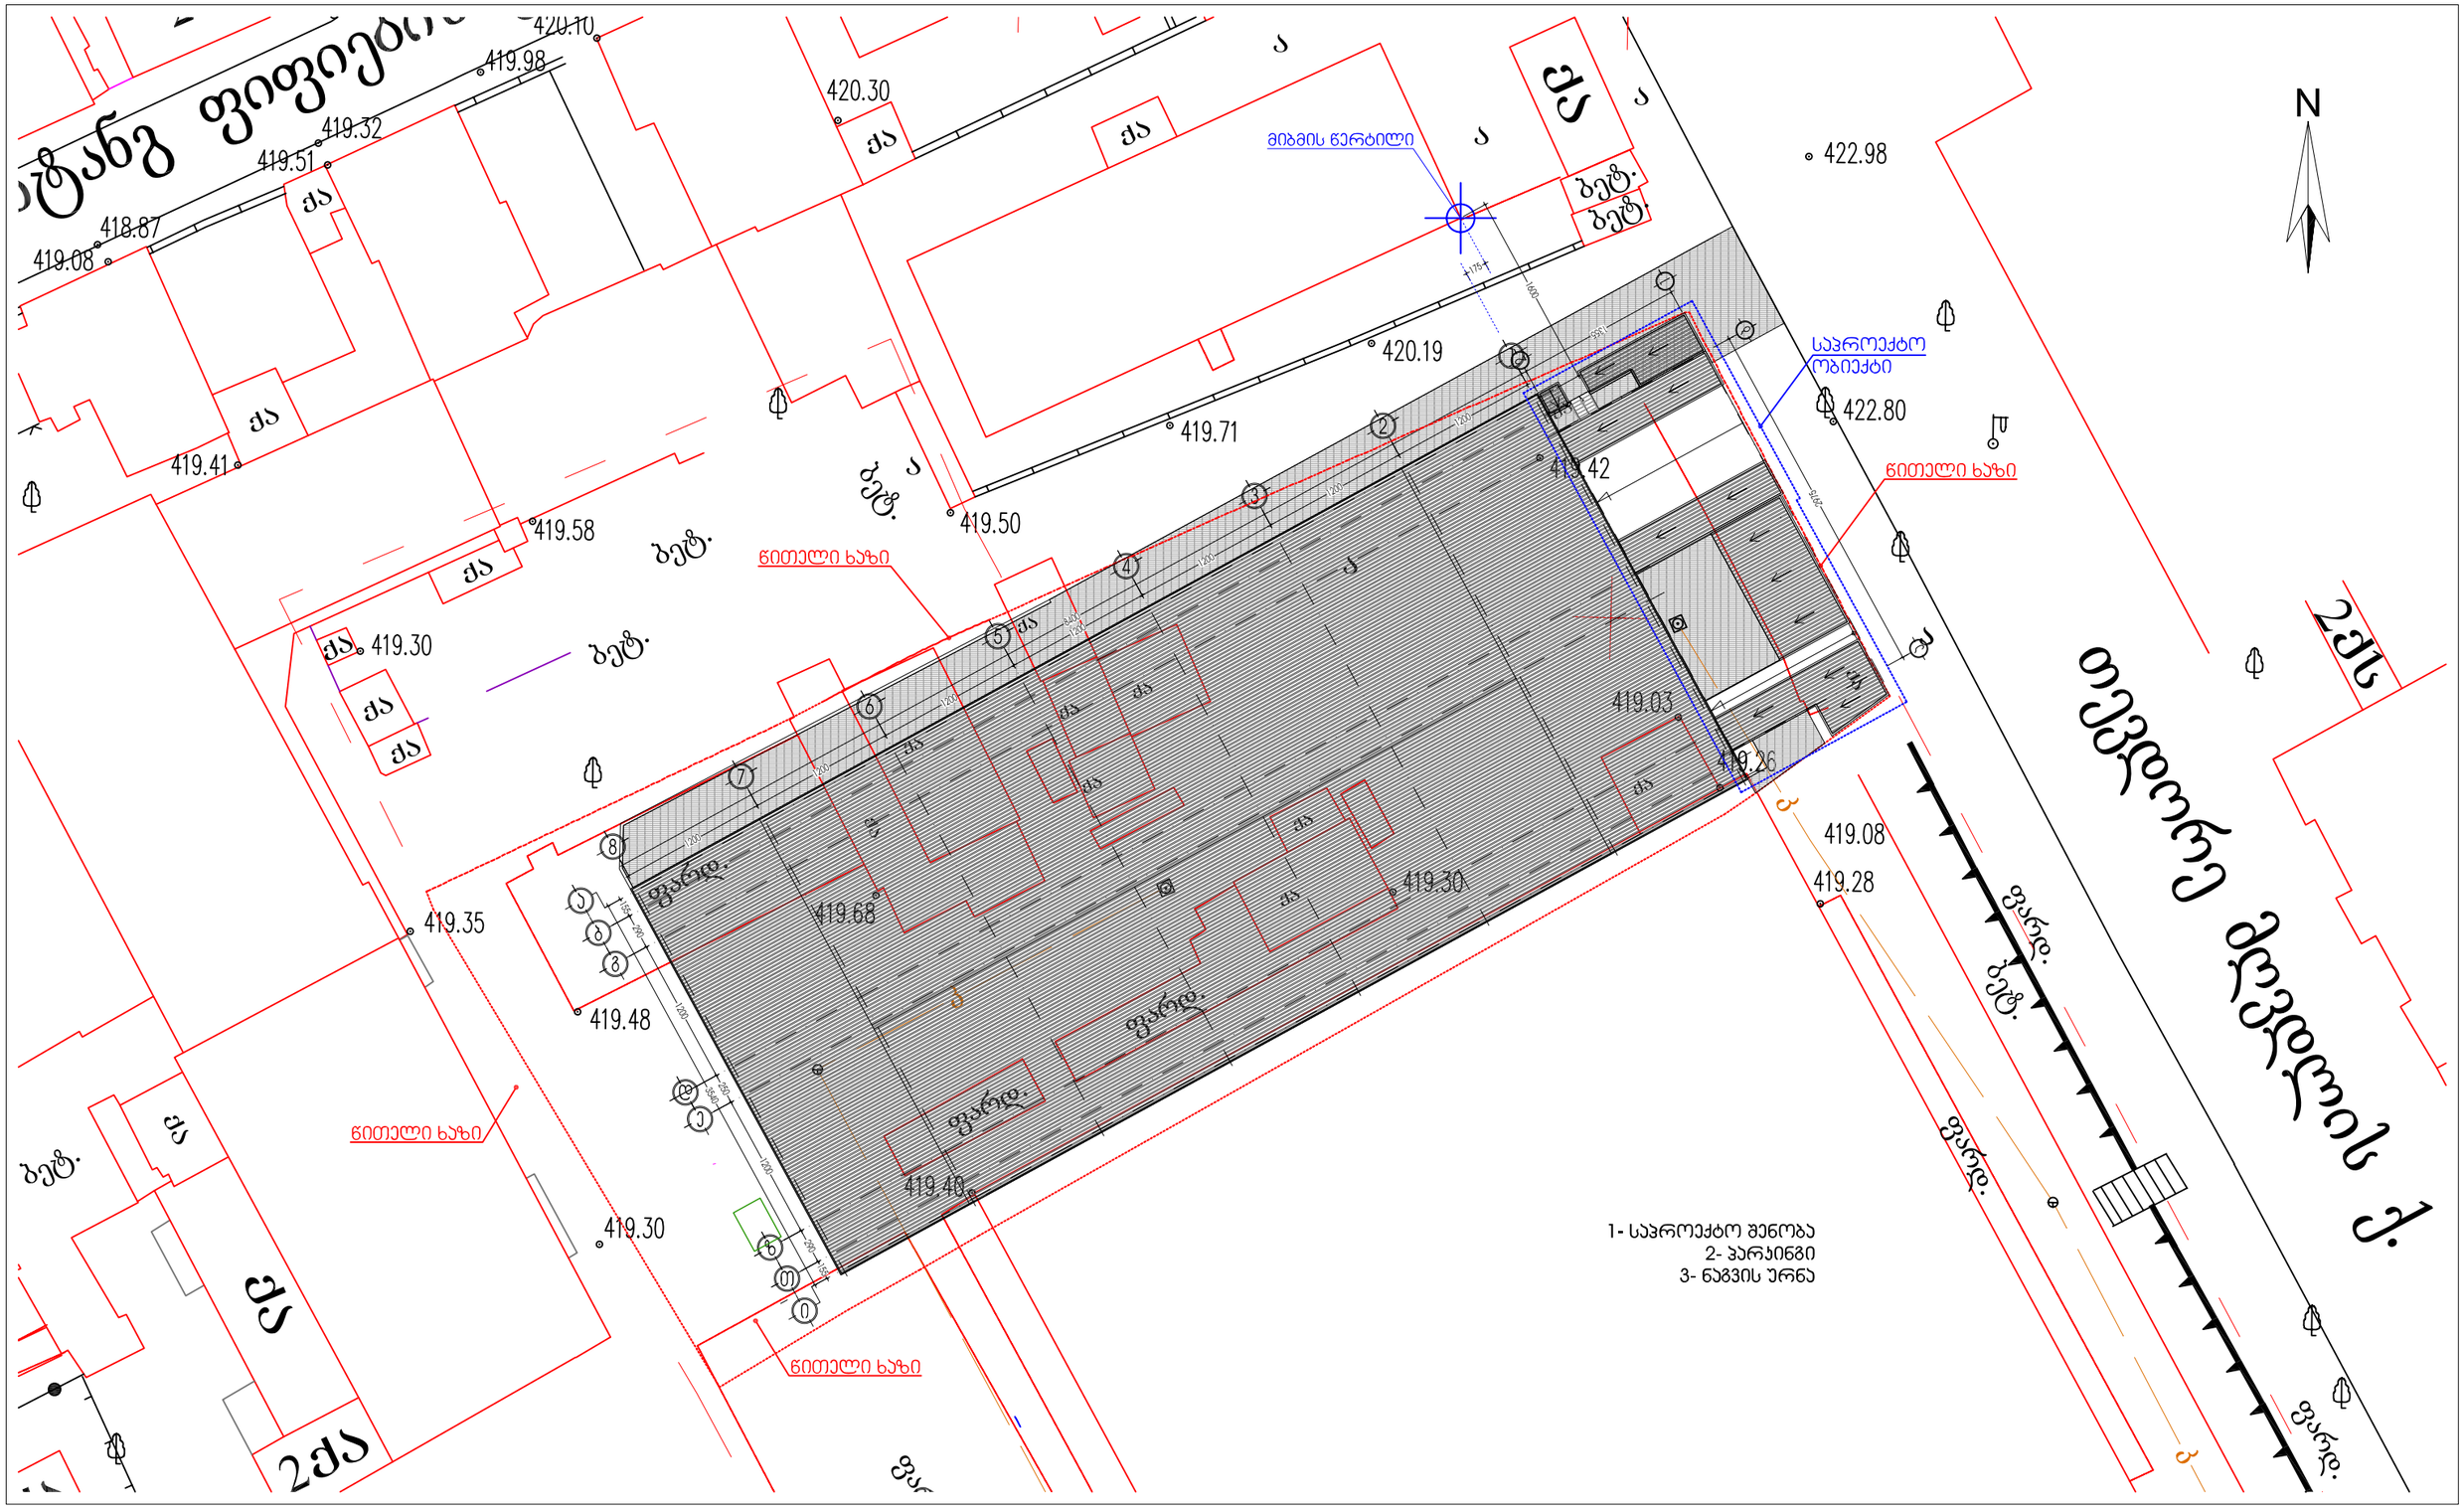

შენიშვნა:

პირობითი აღნიშვნები	
101	სათესარის ნომერი
00.0 მ²	სათესარის ფართი
ტ-1	იატაკის ტიპი
ს-1	კარების ტიპი
ფ-1	ფანჯრის ტიპი
ვტ-1	ვიტრაჟის ტიპი

პირობითი აღნიშვნები	
±0.00	ნიშნული (გეგმაზე)
±0.00	ნიშნული (ჭრილებზე და ფასადებზე)
	ჭრილის ხაზი
	ღერძის მაჩვენებელი ნომერი
	საპროექტო რბ/ბ პოლონა, კედელი
	საპროექტო კედელი, ტიხარი

ფორმატის დასახელება:		მასშტაბი
გენ-გეგმა		
დირექტორი	გ. ჯვიწინაშვილი	
არქიტექტორი	გ. ჯვიწინაშვილი	
ავტორი	დ. ვეშაპიძე	
დაამუშავა	გ. ქოროღლიშვილი	
შეამოწმა	ჯ. მაისურაძე	

ობიექტის სახელწოდება:	
საავჭრო პავილიონები	
ობიექტის მისამართი: ქ. თბილისი, დიდუბე-ჩუღურეთის რაიონი, ცაბაძის ქ. №8	ფორმატი
დამკვეთი: ქალაქის გული	ფორმატები

geodaco გეოდაკო
Company "GEODACO"
Tbilisi, Georgia
Tel/fax: (+995 32) 484492
E_mail: <geodaco@geo.ge>
License # 2165