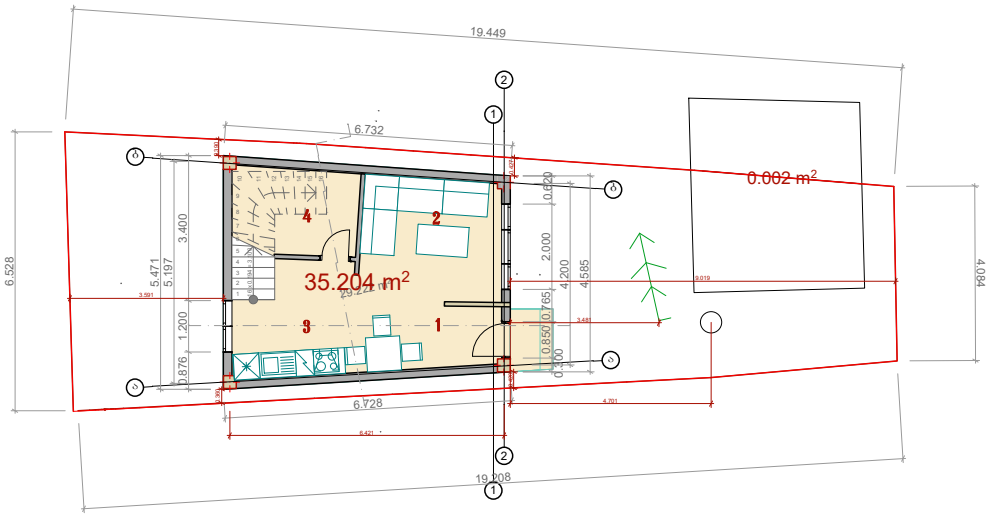
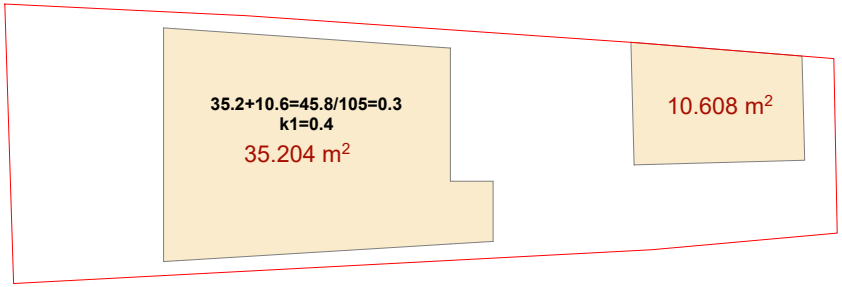
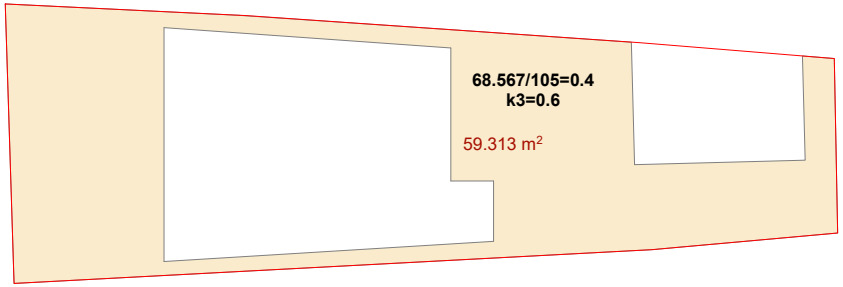
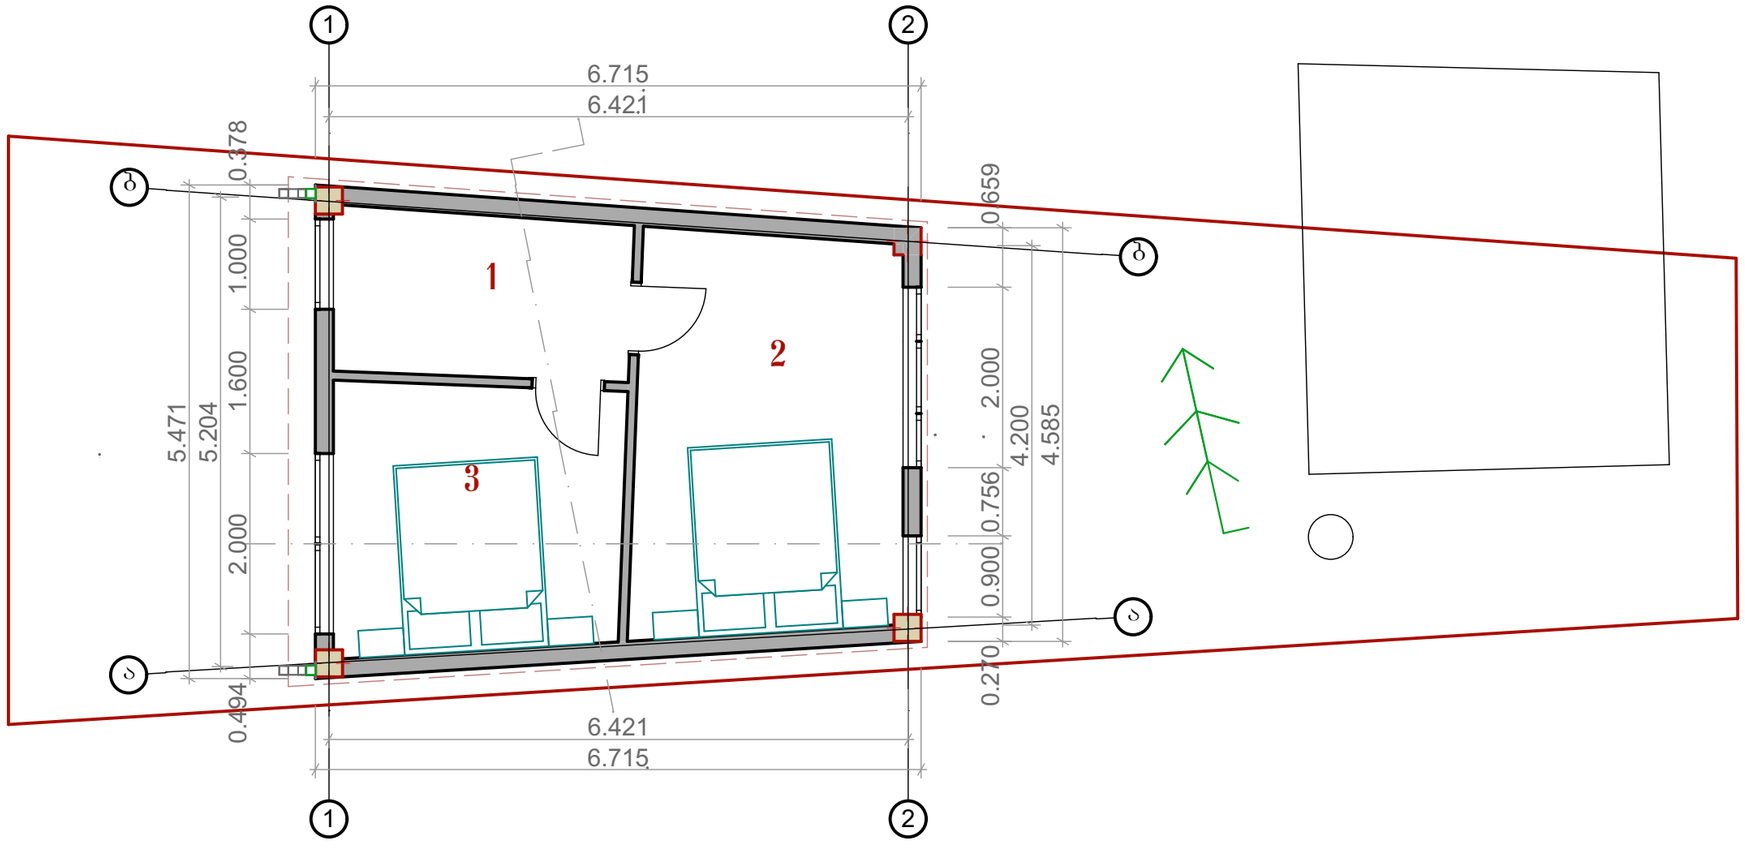

19.449
6.732
0.002 m²
35.204 m²
4
2
3
1
6.528
4.084
19.208


35.2+10.6=45.8/105=0.3
k1=0.4
35.204 m²
10.608 m²


67.52+10.6=78.1/105=0.6
k2=0.7
33.763 m²
33.765 m²
10.608 m²


68.567/105=0.4
k3=0.6
59.313 m²


1
2
6.715
6.421
0.378
1.000
1.600
2.000
0.494
5.471
5.204
0.659
2.000
4.200
4.585
0.756
0.900
0.270
1
2
3