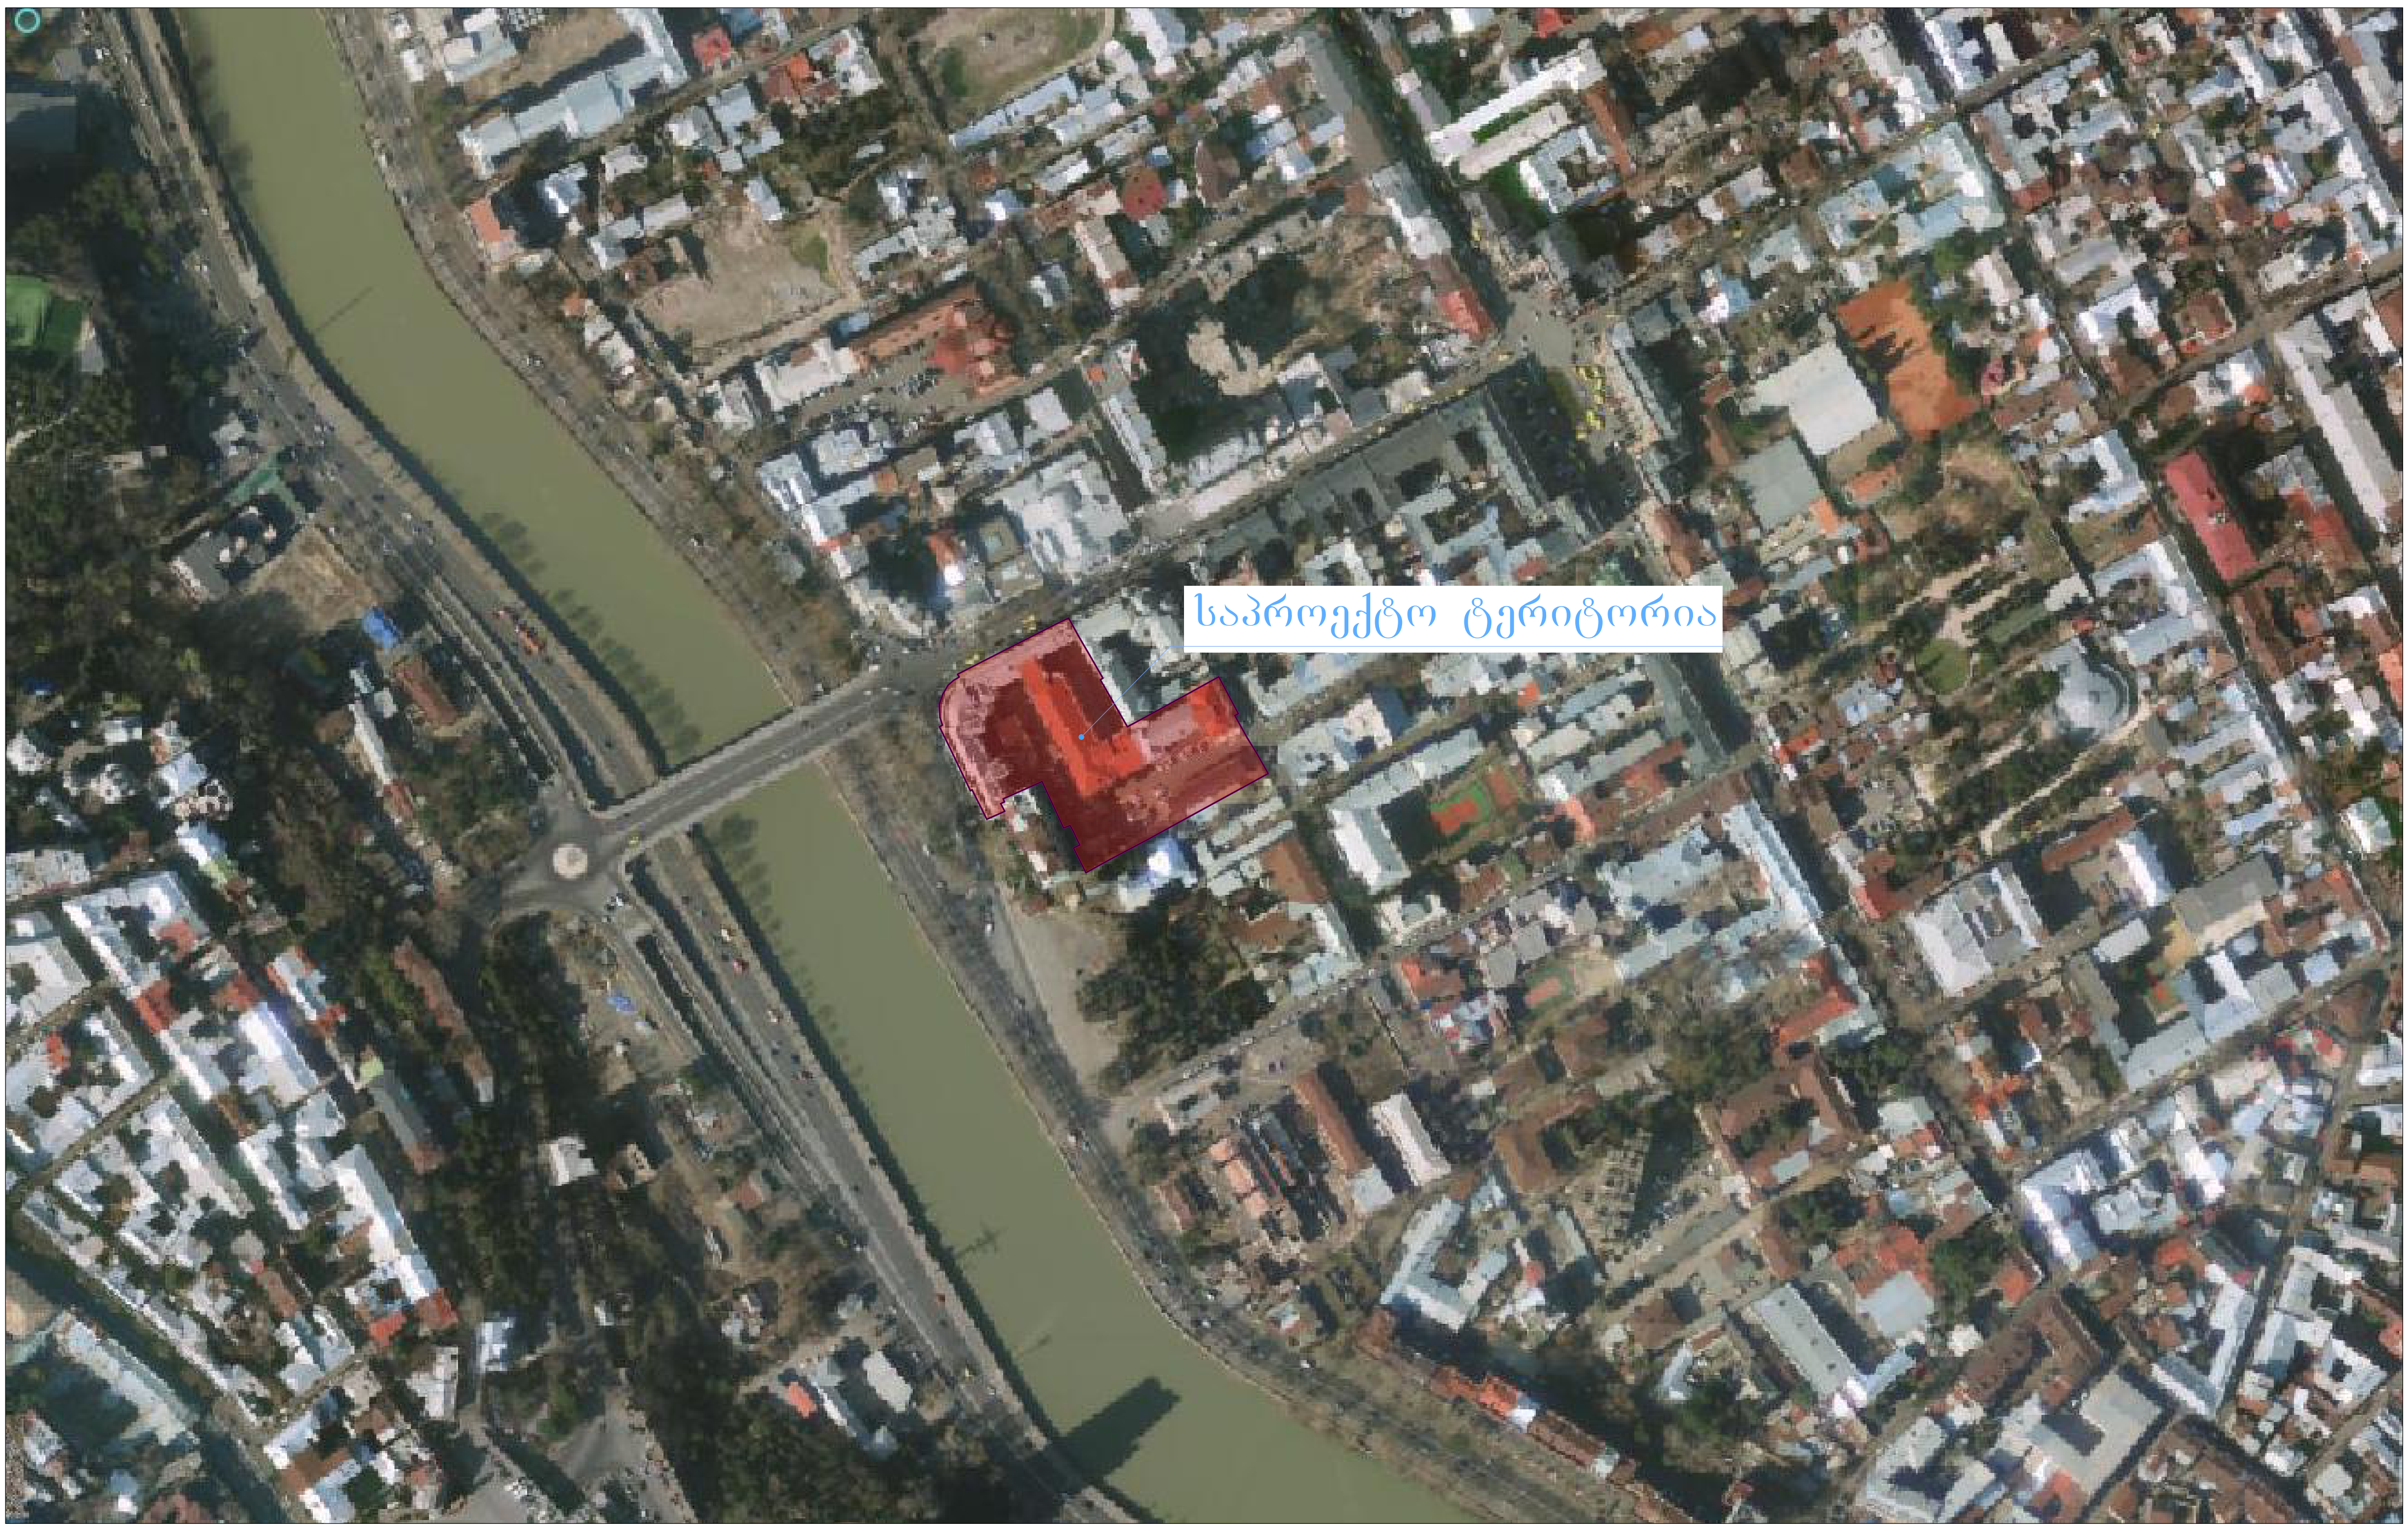

საპროექტო ტერიტორია

საქართველო

# ქ. თბილისის მერია

## სსიპ თბილისის არქიტექტურის სამსახური

სამსახურის უფროსი

ქ.თბილისი, ძველი თბილისის რაიონი, მარჯანიშვილის ქუჩა №5, დიმიტრი უზნაძის №16-18

არსებული 9100 კვ.მ. არასასოფლო-სამეურნეო დანიშნულების მიწის ნაკვეთის

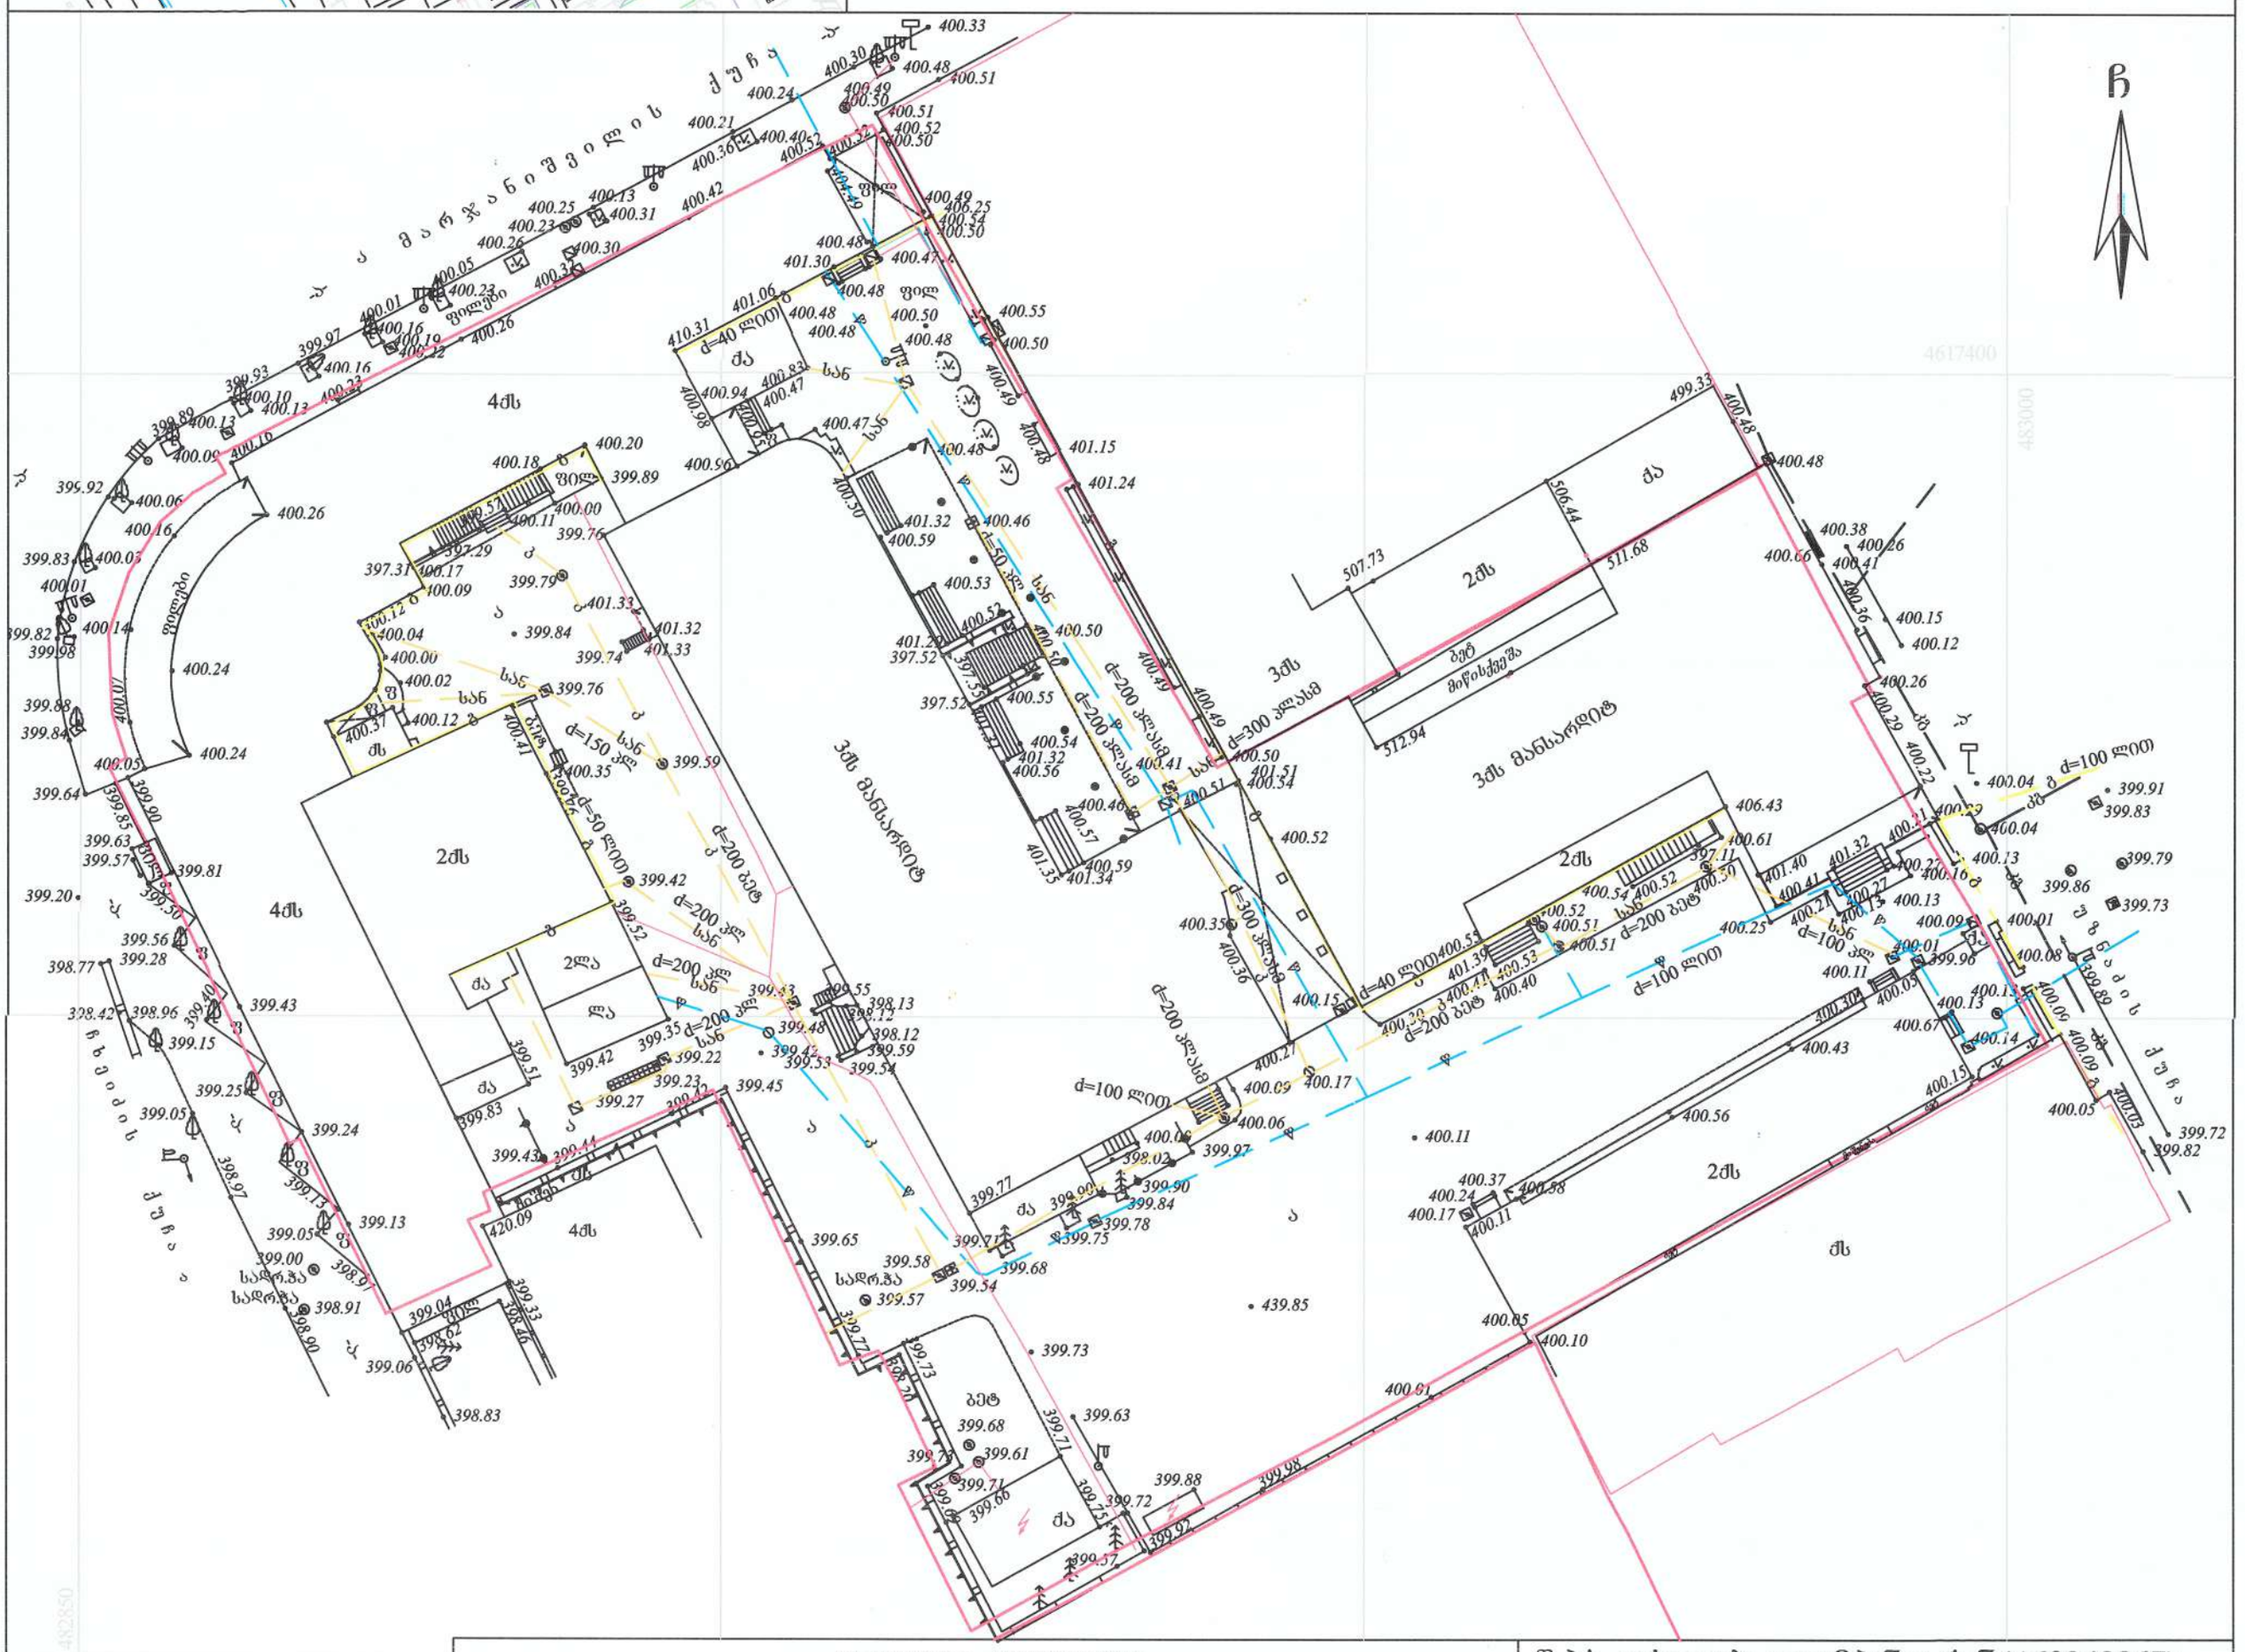
# გეგმა

| სიტუაციური სქემა | მასშტაბი: 1:500 |
|---|---|



საფუძველი: ქ. თბილისის მთავრობის №20-32-704. 10.112008 წლის დადგენილება

| მიწის ნაკვეთის საზღვრების მომზადების და საინვესტიციო განყოფილება | | |
|---|---|---|
| განყოფილების უფროსი | | |
| მთავარი სპეციალისტი | | |




## პირობითი აღნიშვნები

WGS 1984-ის კოორდინატთა სისტემის UTM პროექცია

| | | | |
|---|---|---|---|
| ძს | საცხ. შენობა | ხის ღობე | წყალგაყვანილობა |
| ძა | არასაცხ. შენობა | ღობე | გაზი |
| | ფარდული | ქვის კედელი | კანალიზაცია |
| | მშენებარე შენობა | კედელი | სანიაღვრე |
| | სატრანსფორ. ჯიხური | ფლატე | კავშირგაბმულობა |
| | ხეები | რკინიგზა | ელ. ქსელები |
| | გარე განათება | სამეთვალყურეო ჭები | გათბობა |
| | | ელ. გადამცემი ხაზი | |

შენიშვნა: 1) მიწის სამუშაოების შესრულებისას შეატყობინეთ კომუნიკაციის წარმომადგენლებს


შ.პ.ს. კირკიტაძე და კომპანია (ს/ნ 4162940067)

პეკინის ქ. №27/10 ტ: 37 46 49 მობ: 8 99 56 22 76, ფაქსი: 37 23 00

L.T.D KIRKITADZE & COMPANY"

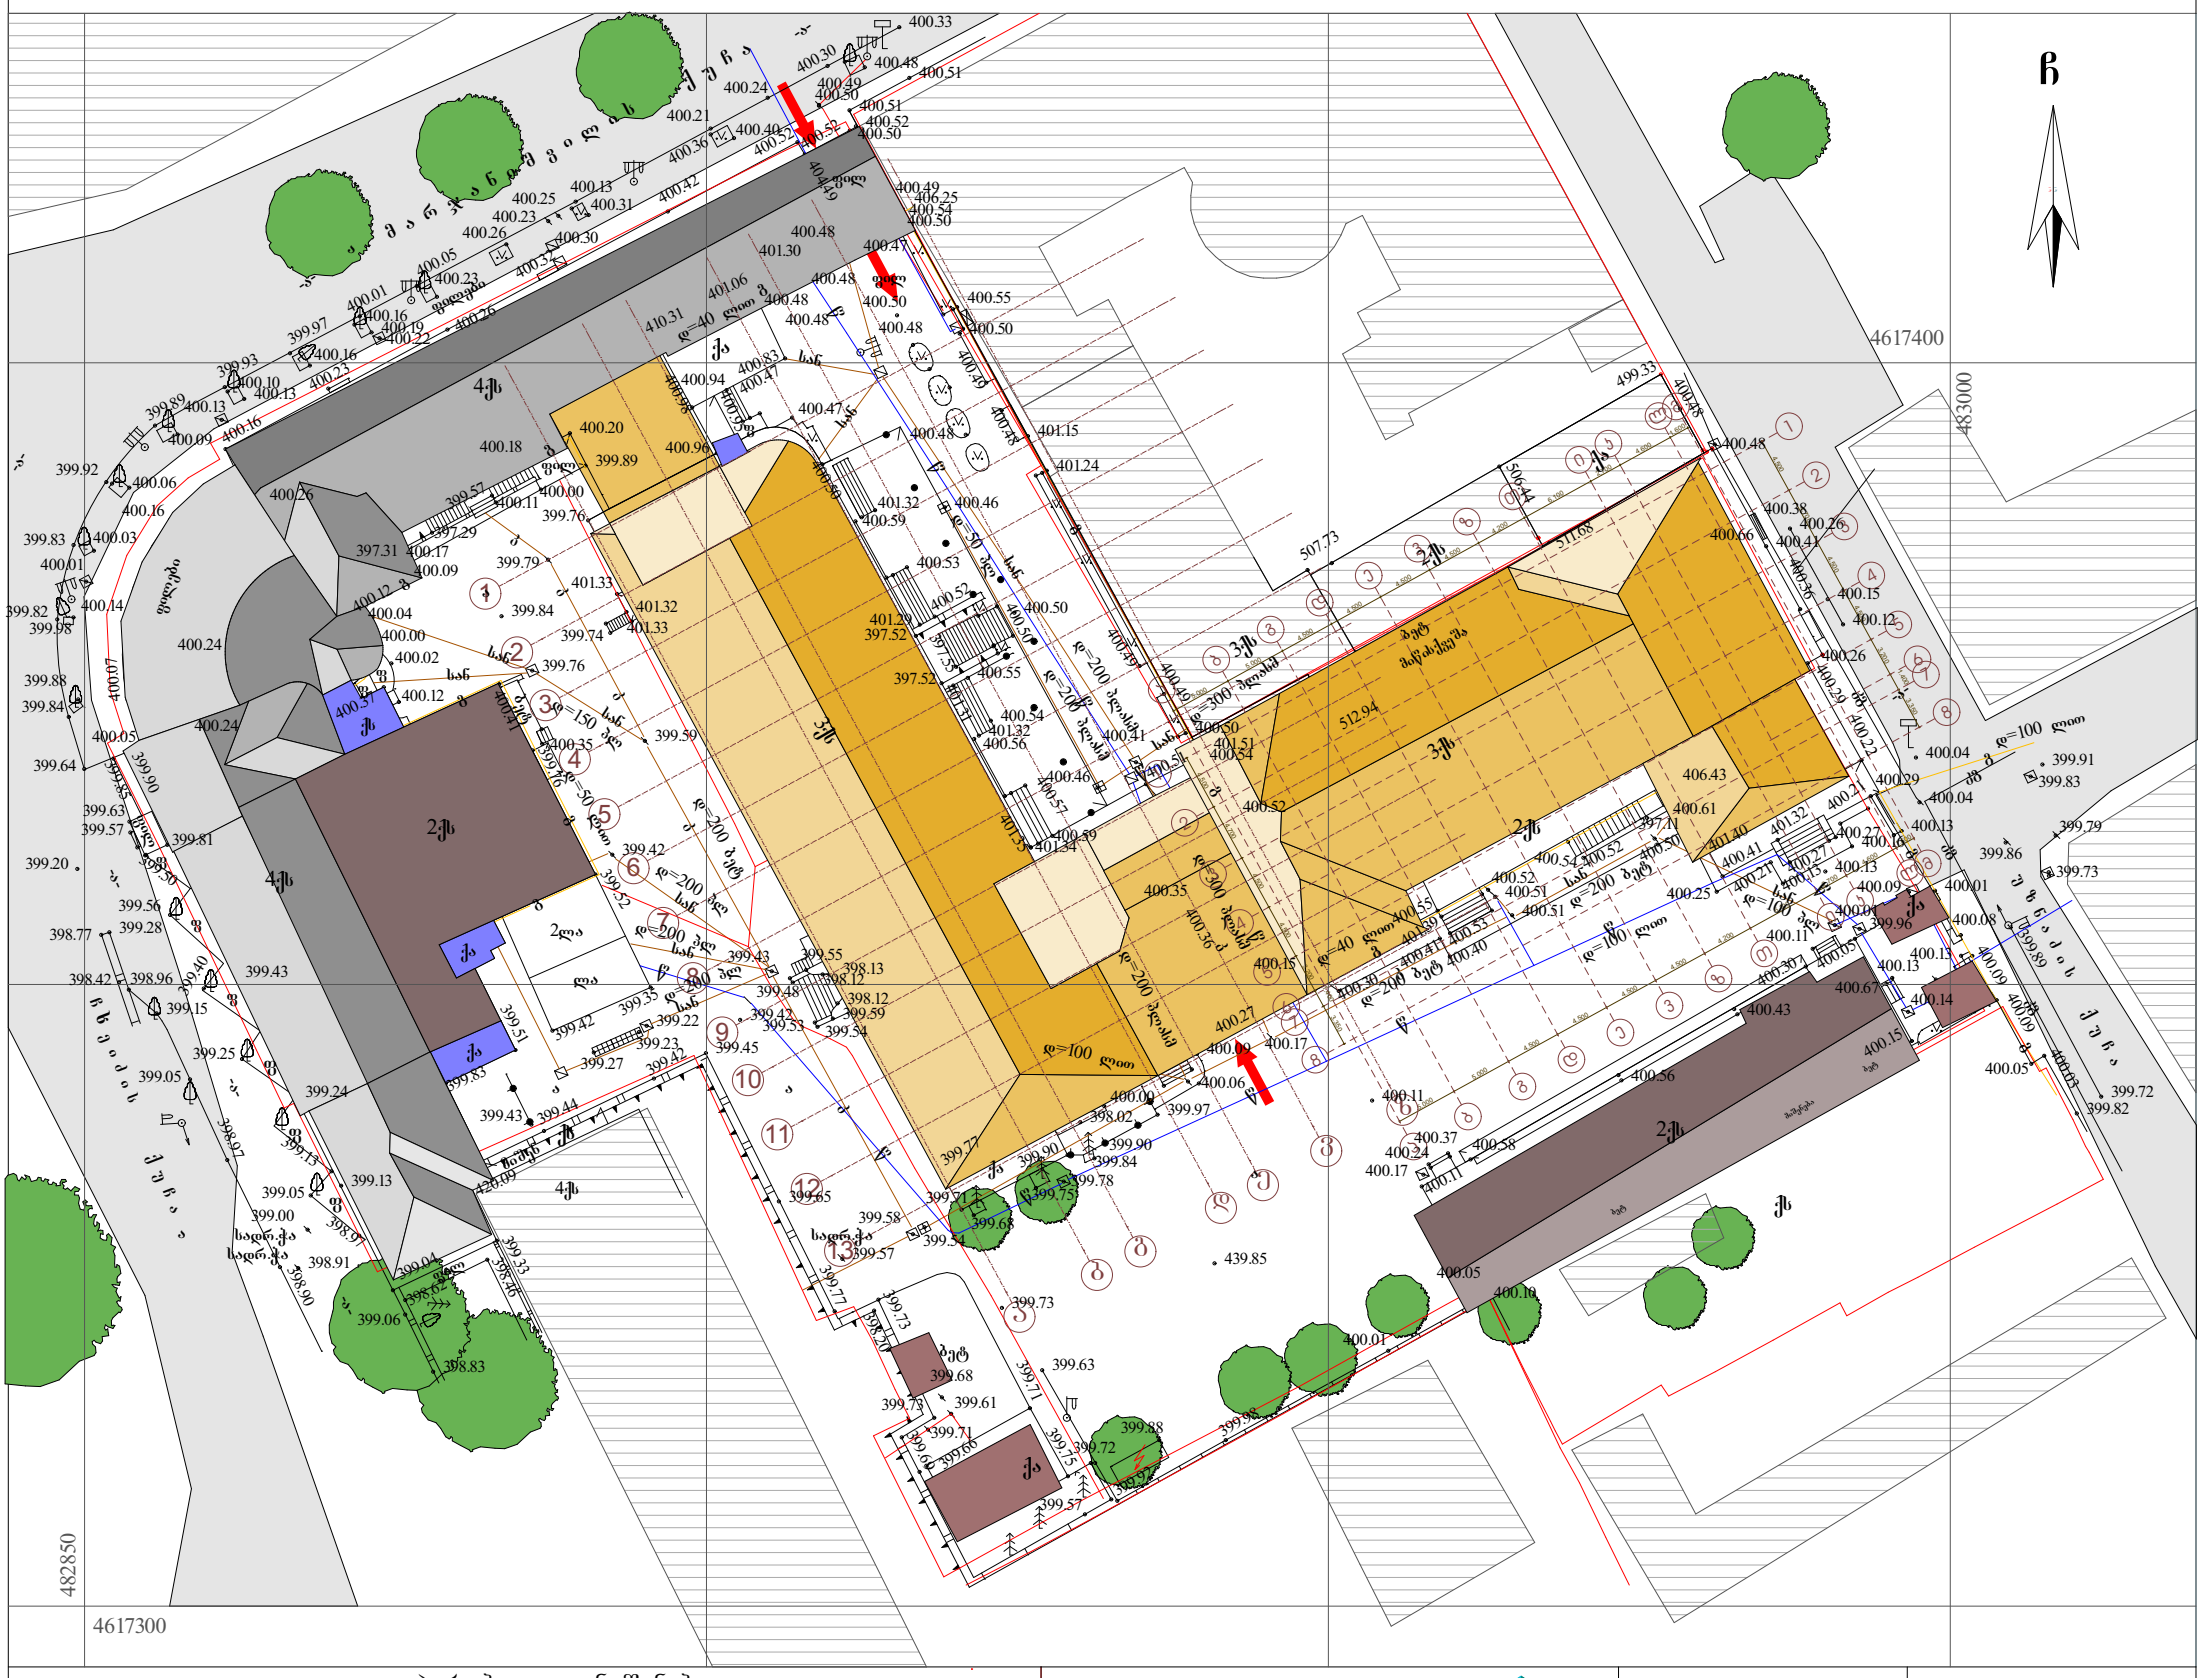
Pekini str. N 27/10 tel: 37 46 49 mob: 8 99 56 22 76, fax: 37 23 00

www.kirkitadze.com kirkitadze@mail.ru



| | |
|---|---|
| დირექტორი: | რ. კირკიტაძე |
| აზომა: | ლ. ჯამბაზიშვილი |
| დახაზა: | ხ. ქართველიშვილი |
| დამკვეთი | სს "ბეჭდითი სიტყვის კომბინატი" |
| მასშტაბი: 1:500 | 30.10.2017წ. |

...\marjaniSvilis q. #5_koreqtireb 30.10.2017 13:04:58

# არსებული გენ-გეგმა



# სპრ ოექტო გენ-გეგმა

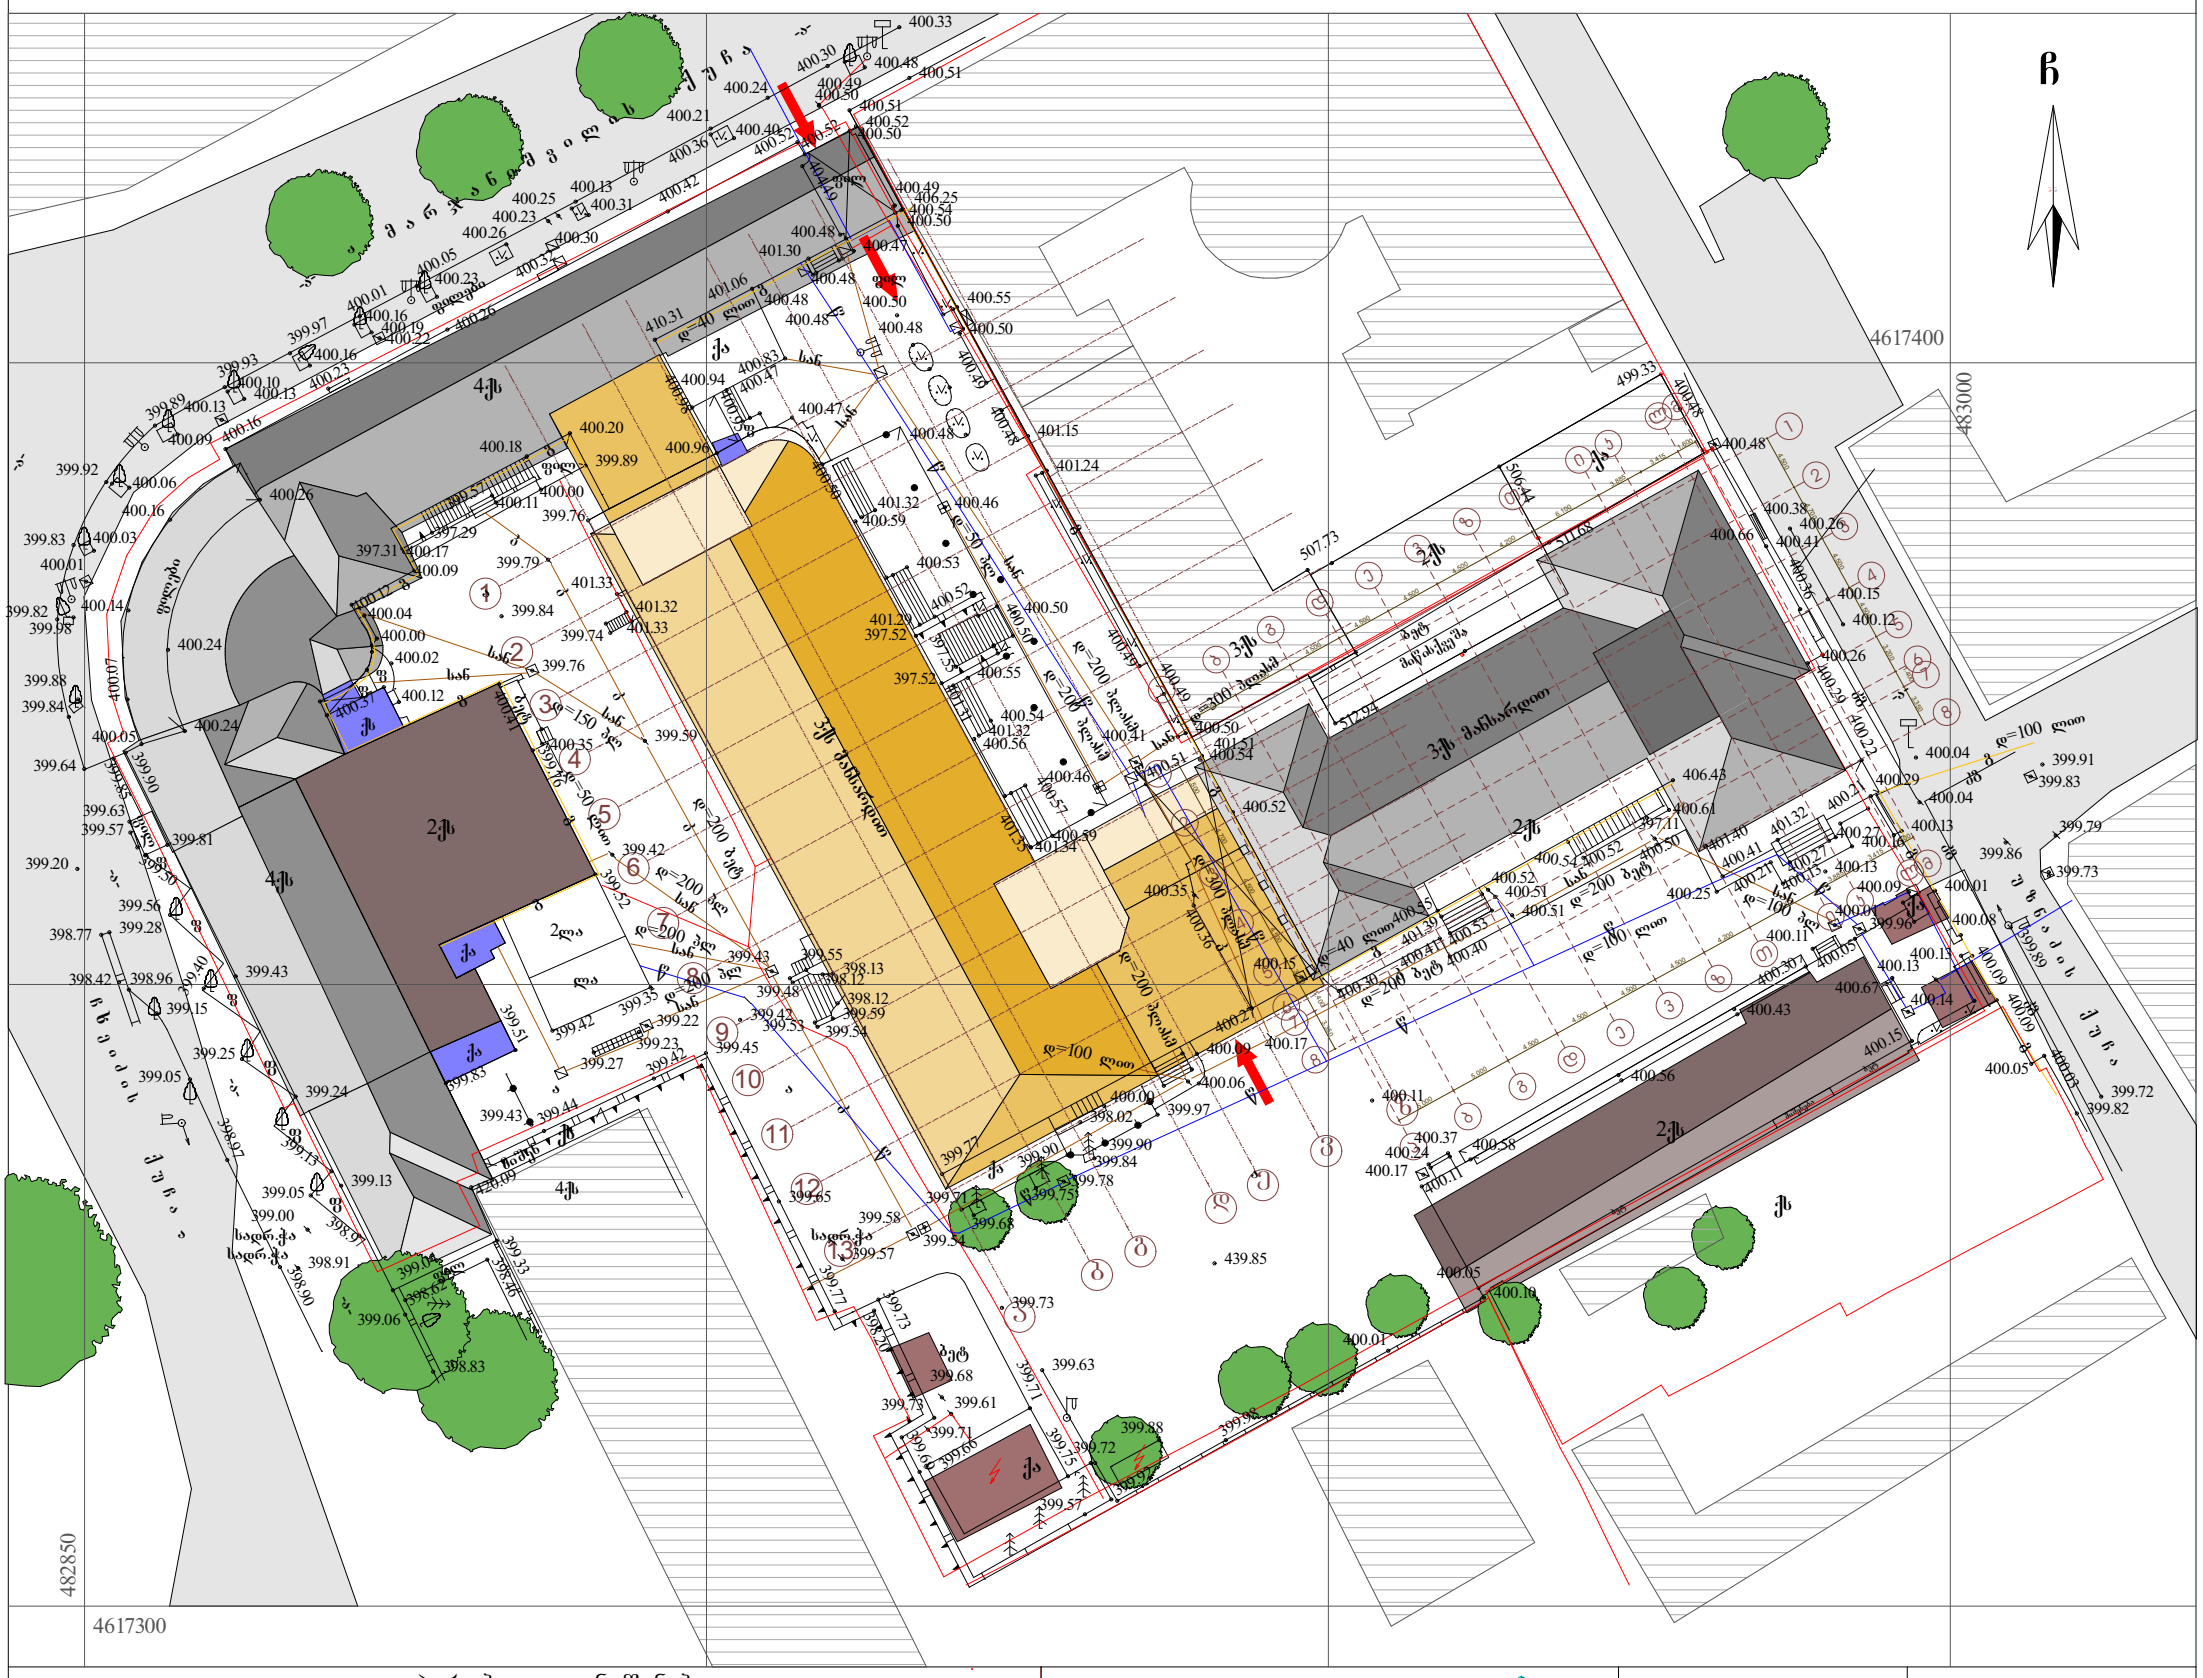
4617400
483000
4617300
482850
ჩ
ქუჩა
მანკიშის ქუჩა
3ქს მანსარდული
2ქს
4ქს
3ქს
ქ
ქა
2ფა
ფა
ბეტ
ბეტონის
ბორდიური
ზემო ძირითადი
ქვემო ძირითადი
ბეტონის ბორდიური
საფრ.ქა
საფრ.ქა
ფილტრი
ფილტრი
ფილტრი