

ქ.თბილისი, შალვა გოგიძის ქუჩა №1
მიწის ნაკვეთის ფართობი 2450 კვ.მ
მიწის ნაკვეთის საკადასტრო კოდი 01.13.02.004.003
მ.1-500

სიტუაციური 1:2000

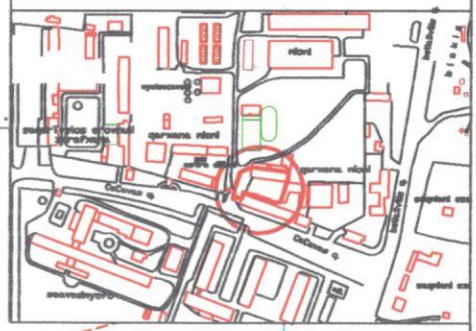

ტოპოგეგმა

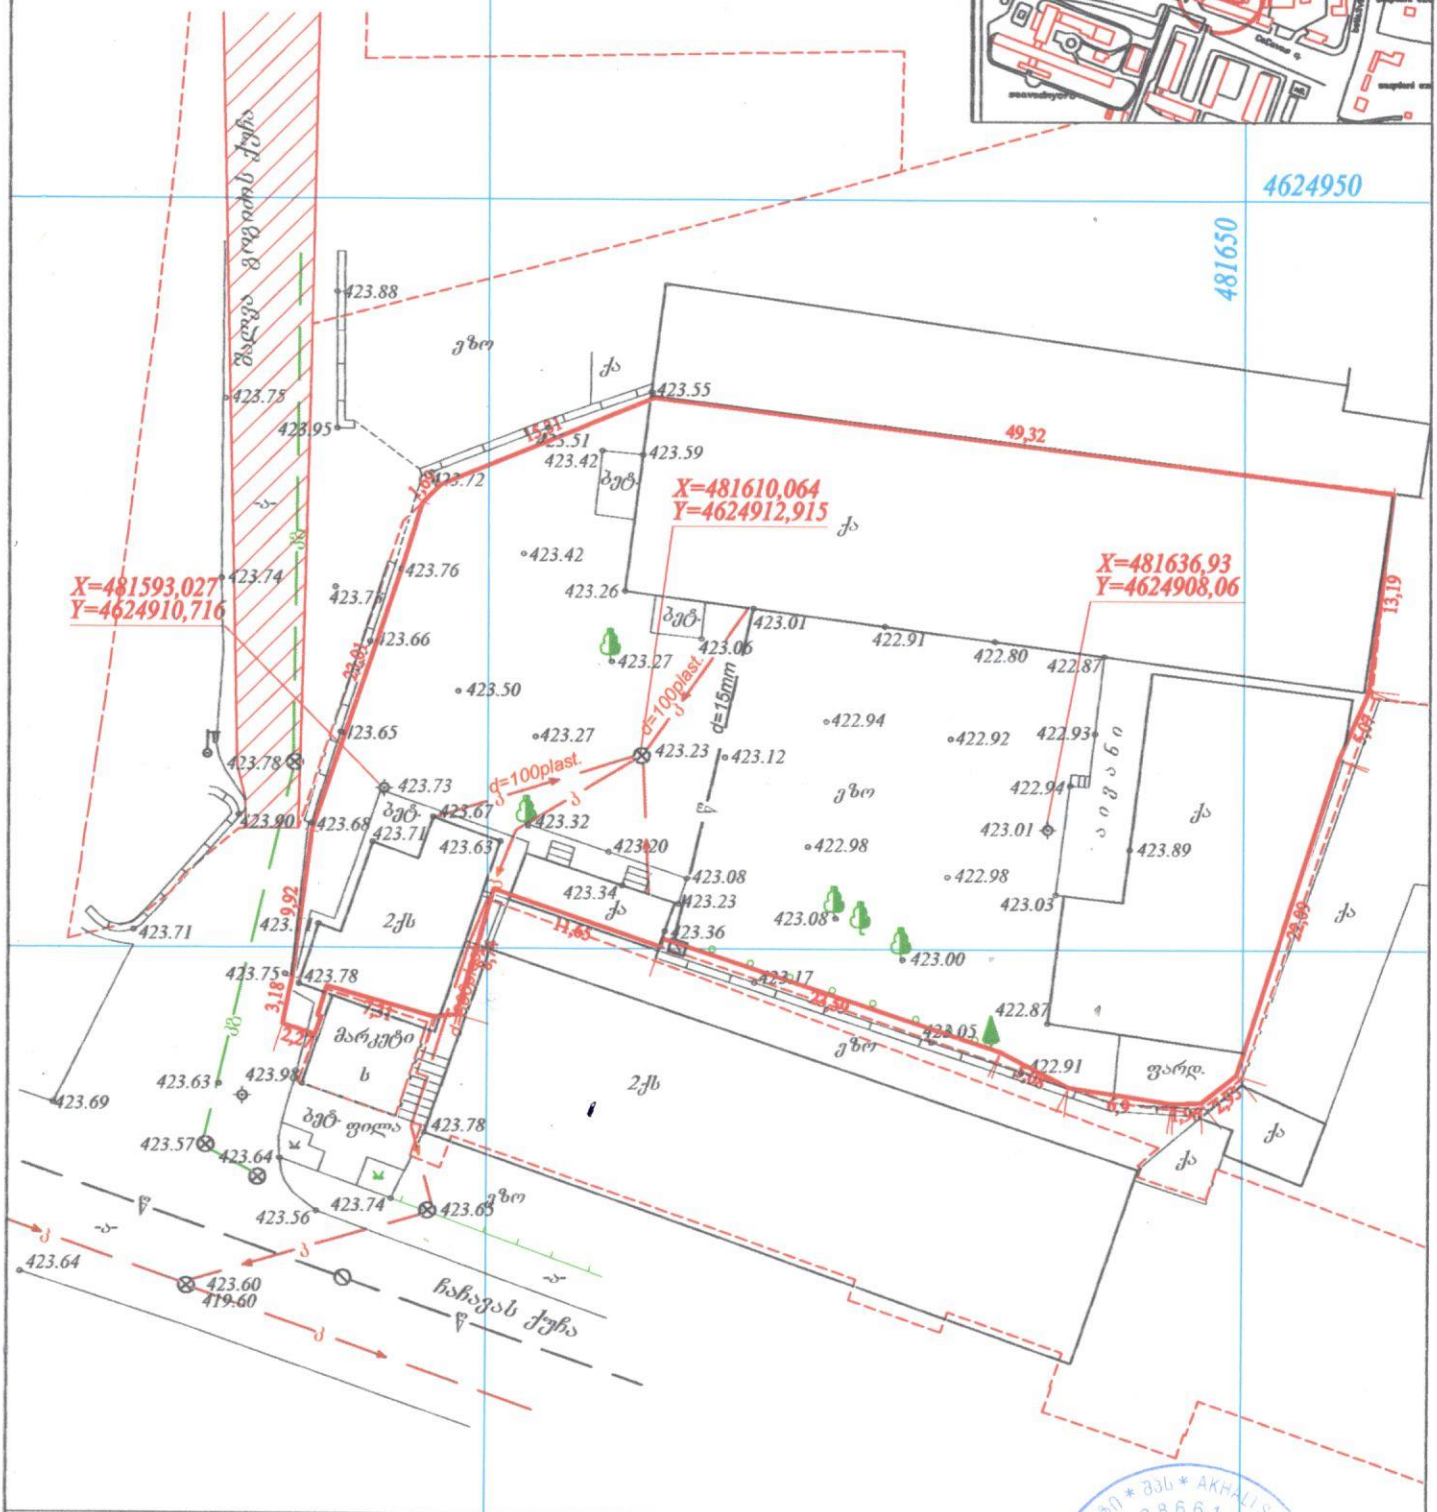

პირობითი აღნიშვნები

მიწისქვეშა კომუნიკაციები	ნაკვეთის საზღვარი	ბუჩქი	ცოცხალი ღობე	ღობე	
კანალიზაცია	შენობა	გაზონი	ხეების რიგი	ბორდიური	
ელ. კაბელი	არკა	სამშენებლო ჭები	ტრანსფორმატორი	ბეტონი	
გაზის მილი	ფარდული	ძეგლი	რკინა ან ბეტ. ანძა	ქვაფენილი	
წყლის მილი	კიბე	შადრევანი	ღამპარსები	საფრენი ქვაფენილი	
კომბინირებული	ფოთლოვანი ხე	ონკანი	ელექტრო ბოძი	ბილიკი	
	წიწვოვანი ხე	წყარო ან ჭა	რკინიგზა	გზის კონტური	
	ხეხილის ხე	ბენზინგასამართი სადგური	ტროტუარი	ფასადი	

შპს „ახალი სამშენებლო პროექტი"

დირექტორი	გ. მირიანაშვილი
ტოპოგრაფი	ი.ცურცუმია
ტოპოგრაფი	რ.შავაძე
შემსრულა	ჯ.პაქსაშვილი
მისამართი	შალვა გოგიძის ქ№41
თარიღი	XI.2017წ.