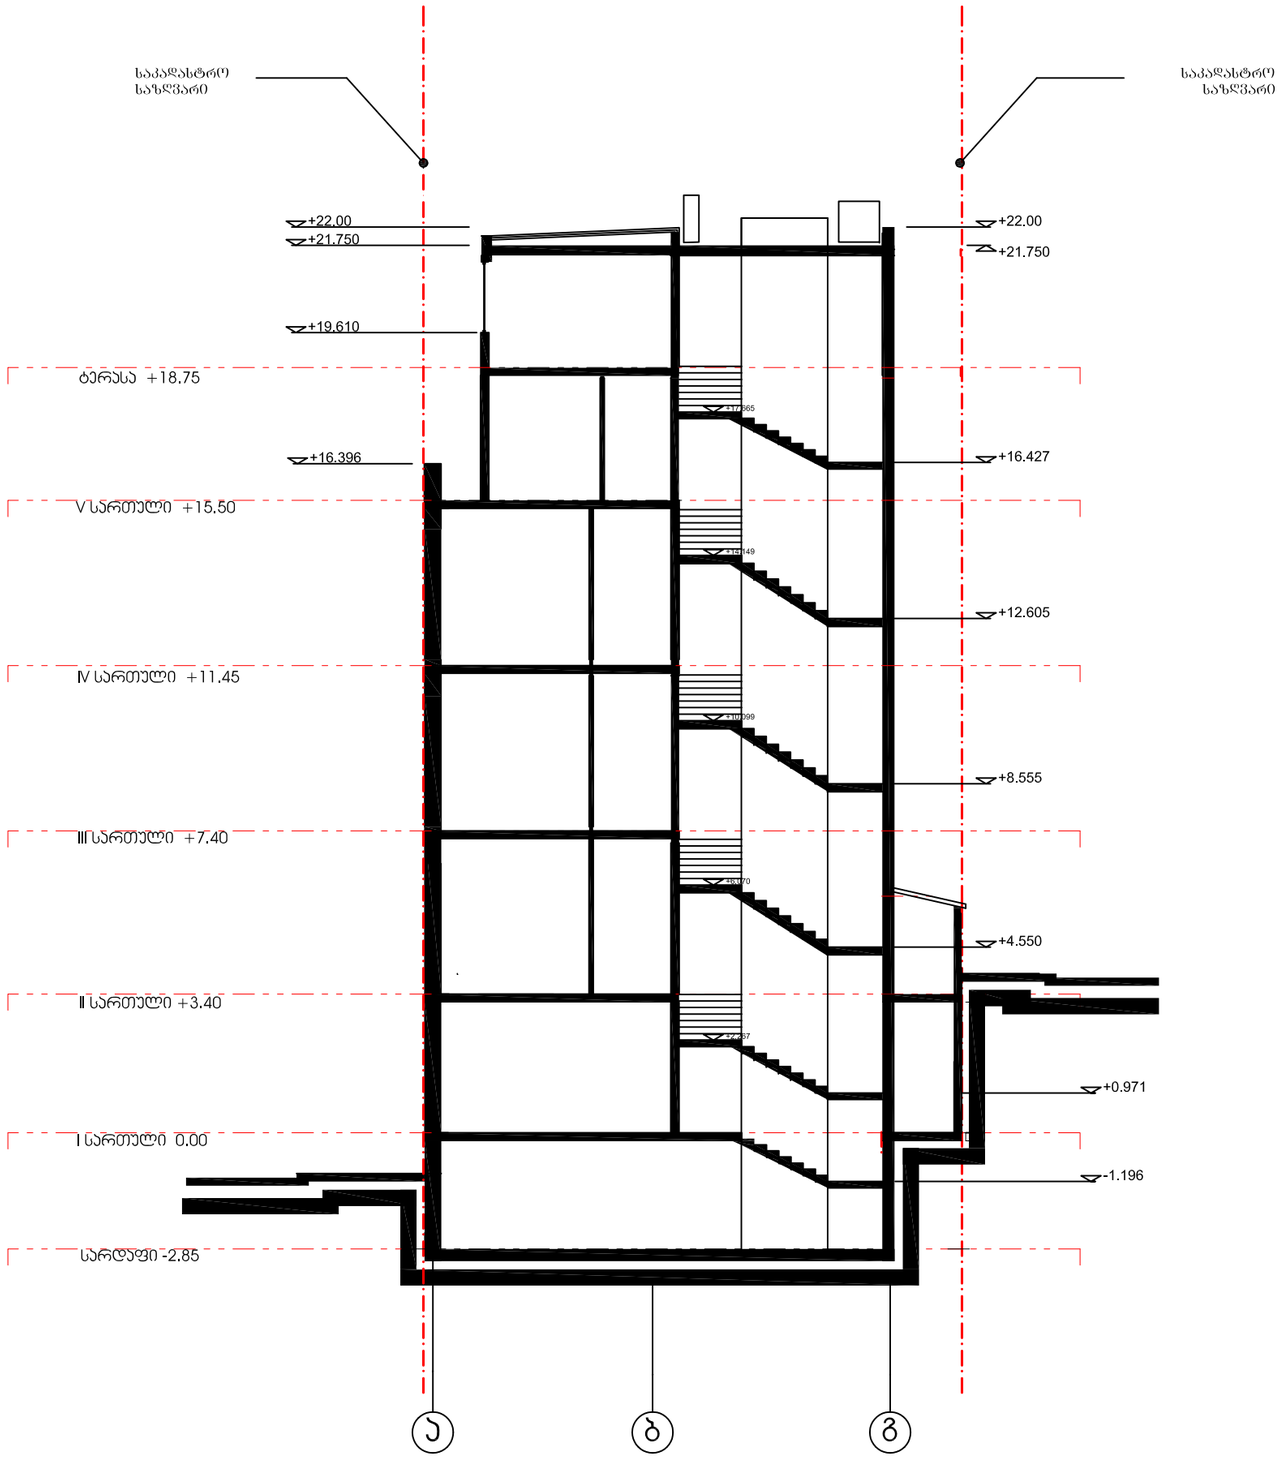


პროექტის დასახელება

სასტუმრო "რივერ საიდის"
პორექტირებული პროექტი

პროექტის მისამართი

ქ. თბილისი, ბროსეს ქუჩისა და მტკვრვენა სანაპიროს კუთხე ნაკვეთი N- 01.15.04.005.045

დამკვეთი

ჯიმშერ შველიძე

თარიღი	რევიზია	შეასრულა

შენიშვნები

1. ნახაზზე ზომები მოცემულია სანიმუშოდ;
2. ნახაზზე ყველა ცვლილება მშენებლობისას შეთანხმებული უნდა იქნას პროექტის ავტორთან;
3. ფურცლის პროექტირებით ავტორმაბურად უქმდება წინა ვარიანტი;

სიტუაციური სქემა

პოზიცია	სახელი	ხელმოწერა
საპროექტო გუნდი	ვ.ხოსიაური	
	ვ.ზელიშვილი	
	კ.ვაშაძე	

შ.პ.ს. "სულ არქიტექტურა"
0709 თბილისი, ჭ. ტაბიძის ქ. 3/5.
ტელ/ფაქსი: (+995 32) 996640, 920607
E mail: artstudio_project@yahoo.com
info@artstudio.ge


ფურცლის #

ა-3


სათაური

ჭრილი 1-1

სტადია	მასშტაბი	ფორმატი
სტადია პროექტი	1-100	A-3

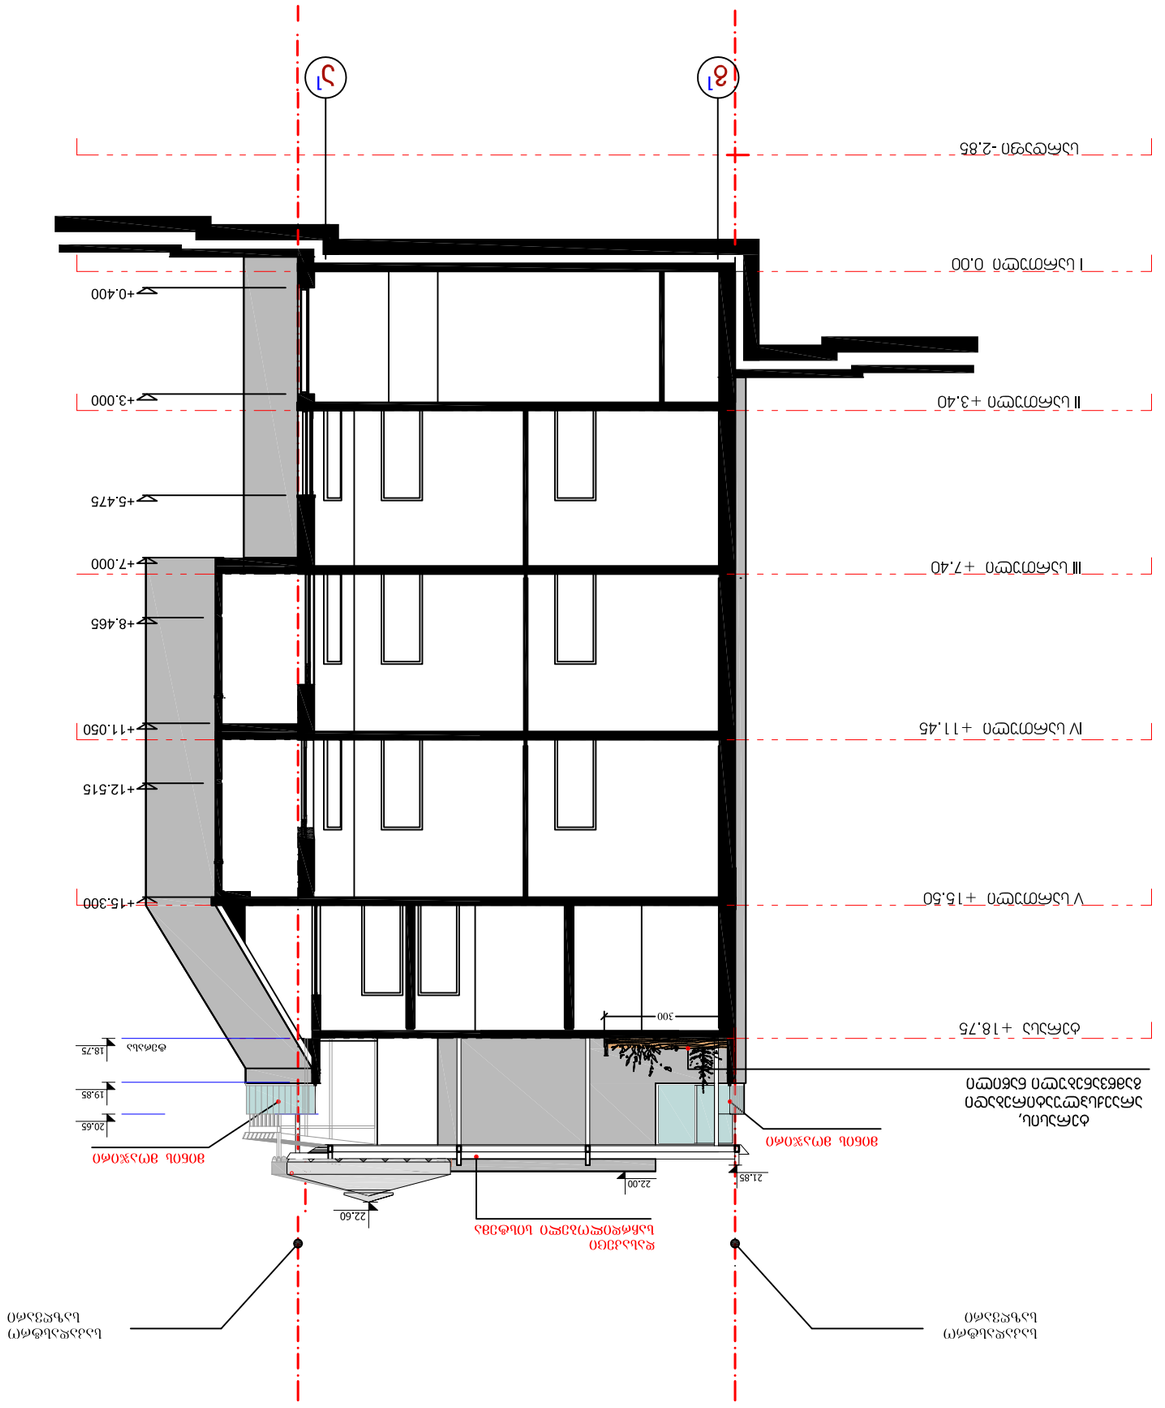


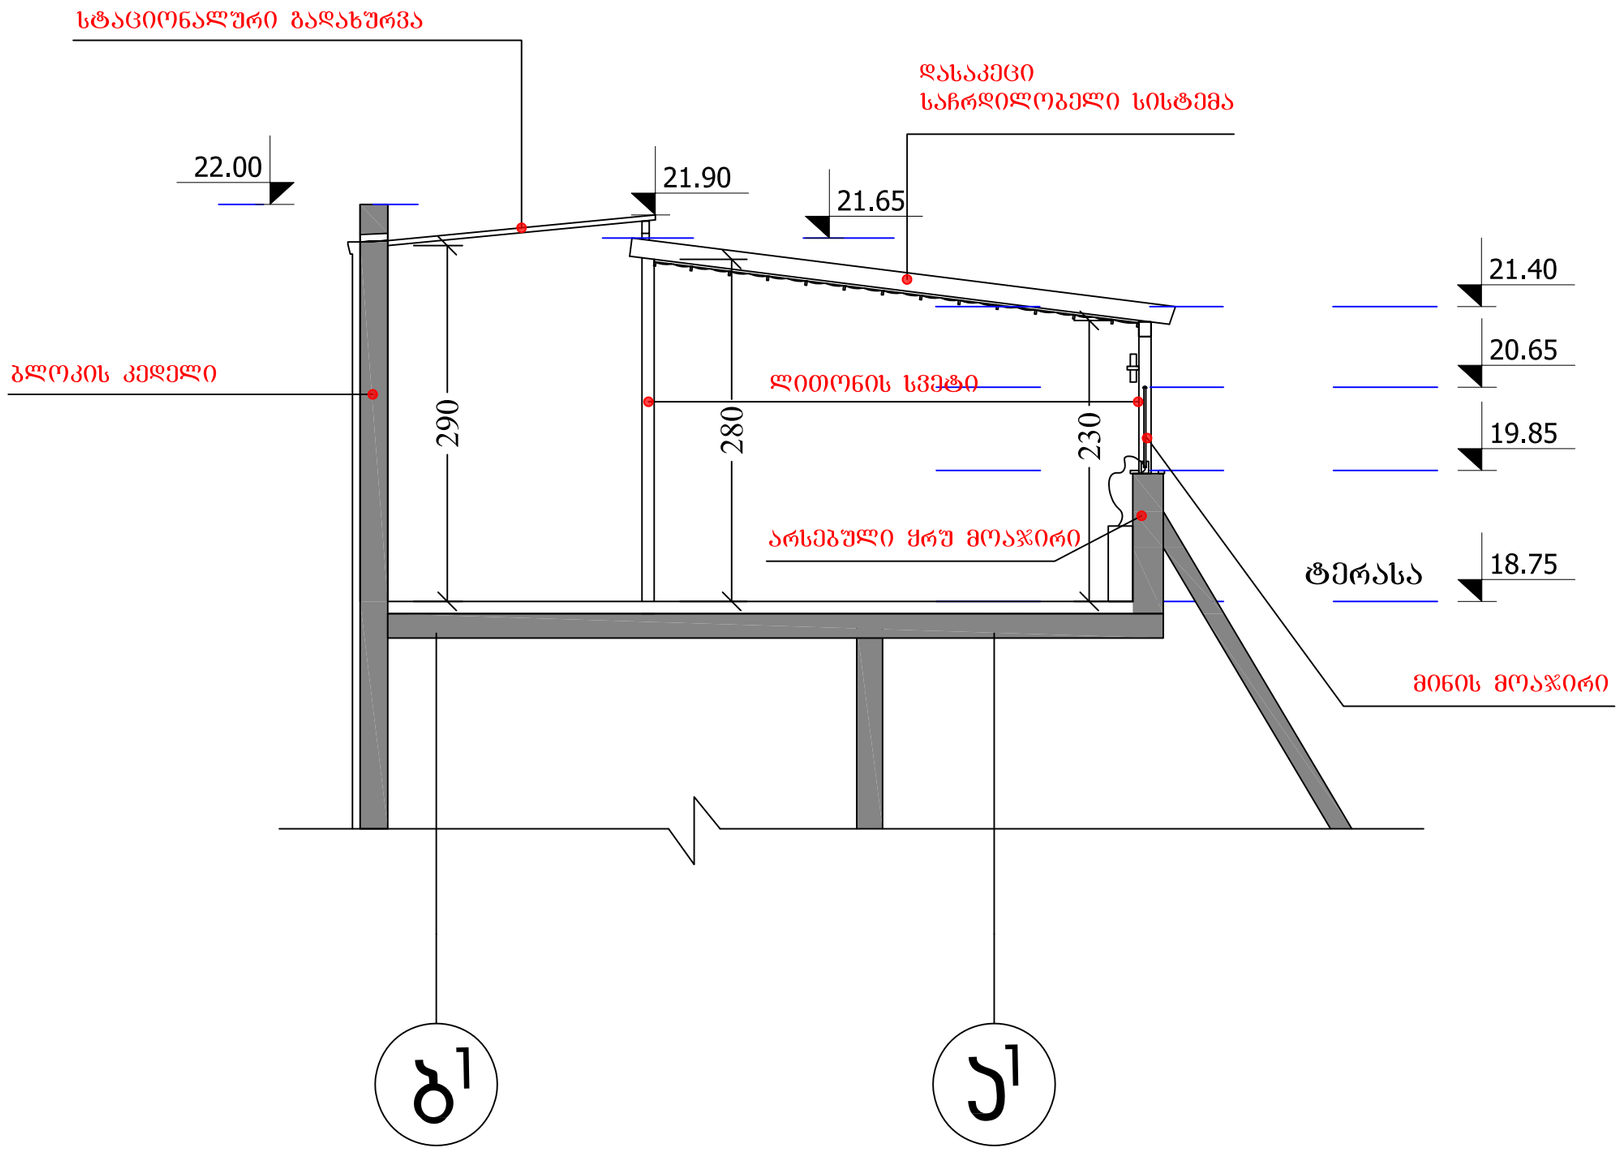

პროექტის დასახელება

სასტუმრო "რივერ საიდის"
პორექტირებული პროექტი

პროექტის მისამართი

ქ. თბილისი, ბროსეს ქუჩისა და მტკვრიანი სანაპიროს კუთხე ნაკვეთი N- 01.15.04.005.045

დამკვეთი

ჯიმშერ შველიძე

თარიღი	რევიზია	შეასრულა

შენიშვნები

1. ნახაზზე ზომები მოცემულია სანიმუშებრებში;
2. ნახაზზე ყველა ცვლილება მშენებლობისას შეთანხმებული უნდა იყოს პროექტის ავტორთან;
3. ფურცლის პროექტირებით უპირობოდ უქმდება წინა ვარიანტი;

სიტუაციური სქემა

პოზიცია	სახელი	ხელმოწერა
საპროექტო გუნდი	ჯ. ხოსიაური	
	ვ. ზელმვილი	
	კ. ვაშაძე	

შ.პ.ს. "სულ არქიტექტორი"
0109 თბილისი, ბ, აბაშიძის კ, 3/5,
ტელეფონის: (+995 32) 996440, 920607
E mail: artstudio_project@yahoo.com
Info@artstudio.ge

ფურცლის #

ა-3

სათაური

ჭრილი 3-3

სტადია	მასშტაბი	ფორმატი
სტადია პროექტი	1-50	A-3