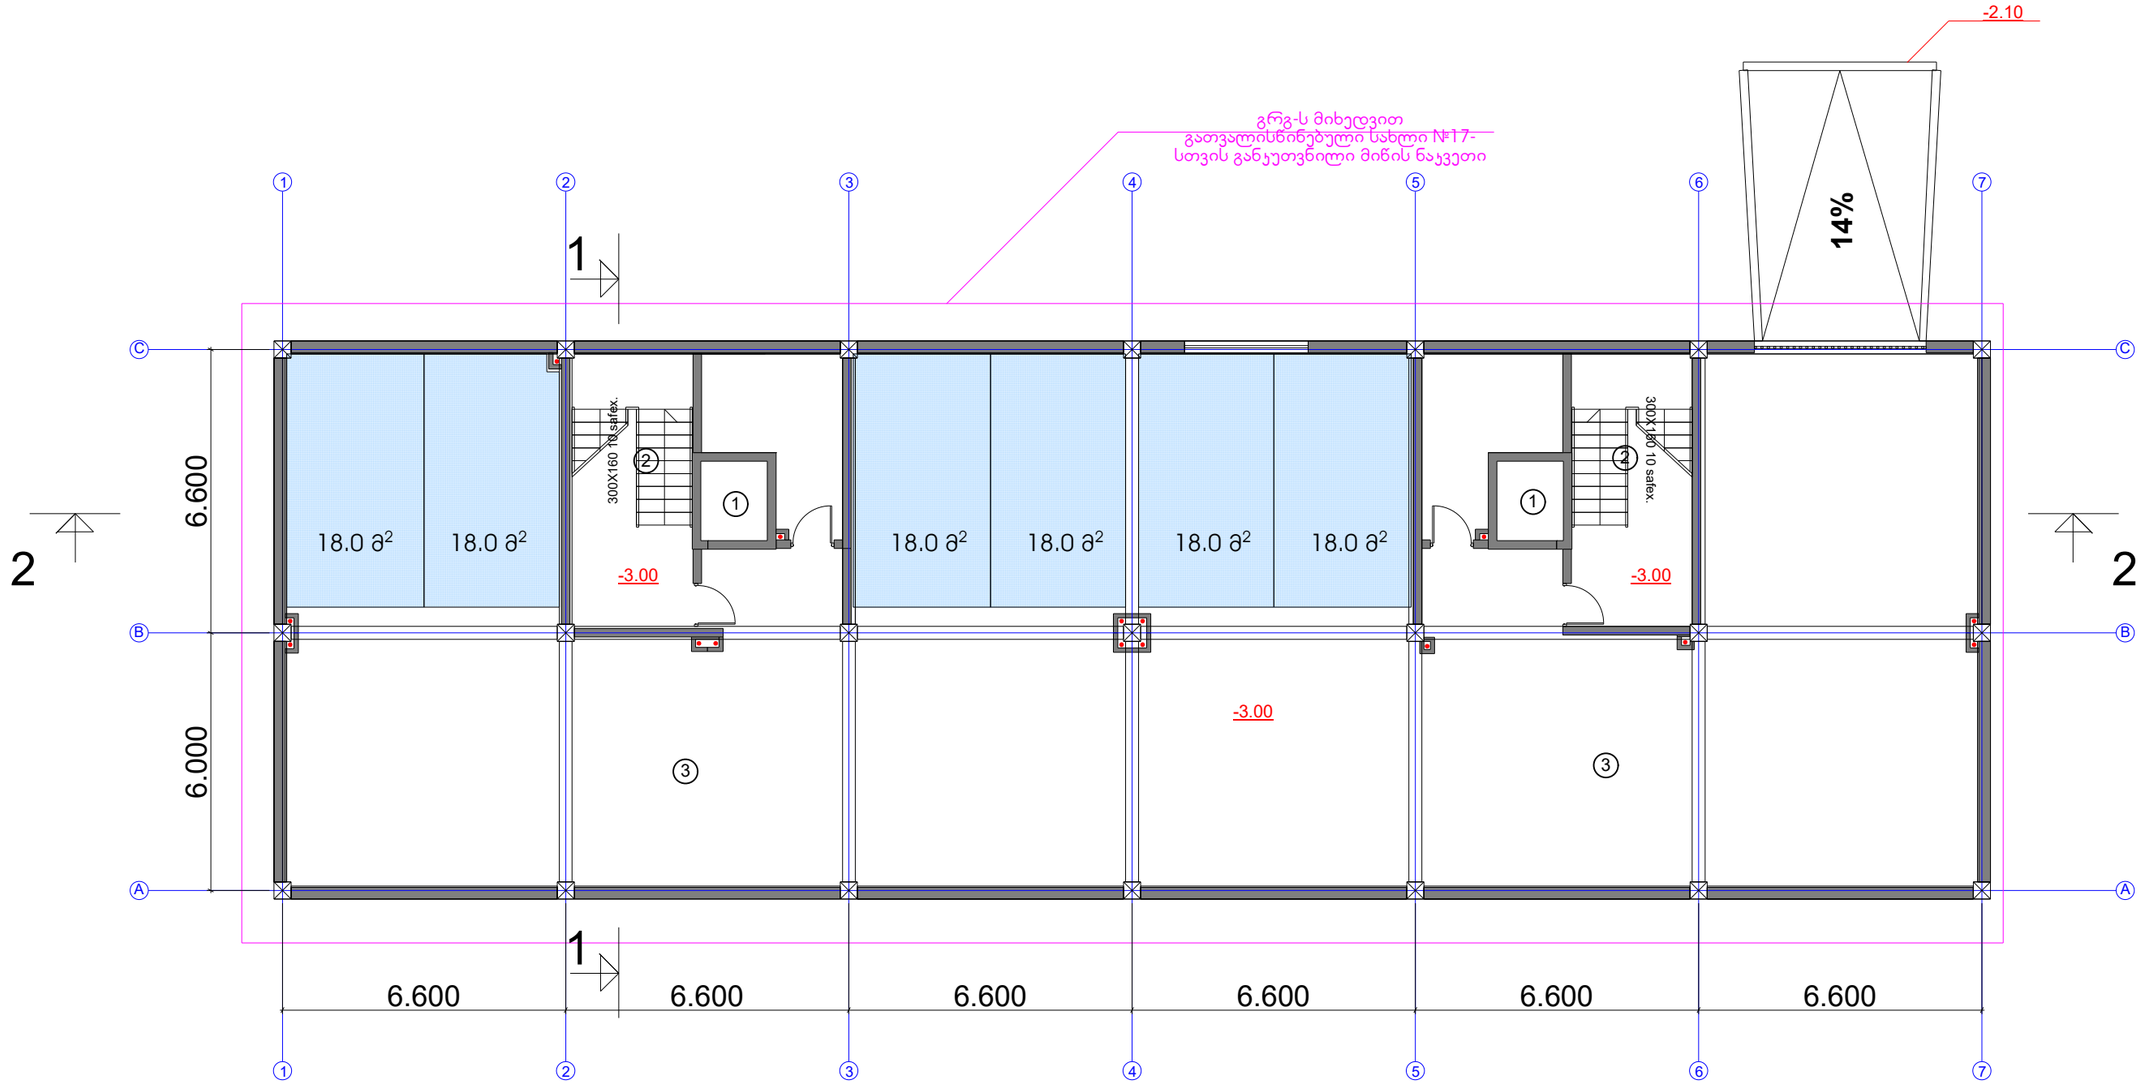

ტექნიკურ-ეკონომიკური პარამეტრები

მიწის ნაკვეთის ფართი	612.0 m²
მოშენების ფართი	526.5 m²
საერთო ფართი	4944.9 m²
მათ შორის	
ავტოფარეხი 6 მანქანაზე	413.1 m²
საცხოვრებელი ფართი	3018.1 m²
სახანძრო ფართი	475.5 m²
სადარბაზოები და ჯიბის უკრედები	682.4 m²
ჯ2-ის საანგარიშო ფართი გარე კონტურზე	4635.6 m²
სამშენებლო ფართი	5603.2 m²
მათ შორის 0.00-ის ზევით	5083.2 m²
0.00-ის ქვევით	520.0 m²
სამშენებლო მოცულობა	18606.2 m³
მათ შორის 0.00-ის ზევით	16266.2 m³
0.00-ის ქვევით	1612.0 m³
შენობის კონსტრუქციული სიმაღლე 33.4 მ (-3.70 ნიშნულიდან +29.70 ნიშნულამდე)	

გეგმა -1 სართულზე

ავტოფარეხი	413.1 მ²
სადარბაზოს და ჯიბის უკრედი	69.4 მ²

ექსპლიკაცია:

1. ლიფტის შახტა
2. ჯიბის უკრედი
3. ავტოფარეხი

საცხოვრებელი კომპლექსი ჯიქიას ქუჩაზე
სახლი №17

ნახაზის დასახელება					მასშტაბი
-1 სართულის გეგმა					
file		layout	I sart	form.	600X450
შპს საბა ჰლიესი	მისამართი: ქ.თბილისი, ვაჟა-საბურთალოს რ-ნი ჯიქიას ქ.№10				
თანამდებობა	გვარი			ხელმოწერა	
დირექტორი	დ.საგანელიძე				
პრ.კოორდინატორი	დ.ბუჩეკური				
არქიტექტორი	ს.ბერიშვილი				
კონსტრუქტორი	ბ.ბარბაქაძე				
სტადია	თარიღი		ფურც.რაოდ.		ფურცელი №
პროექტი	06.11.2016				

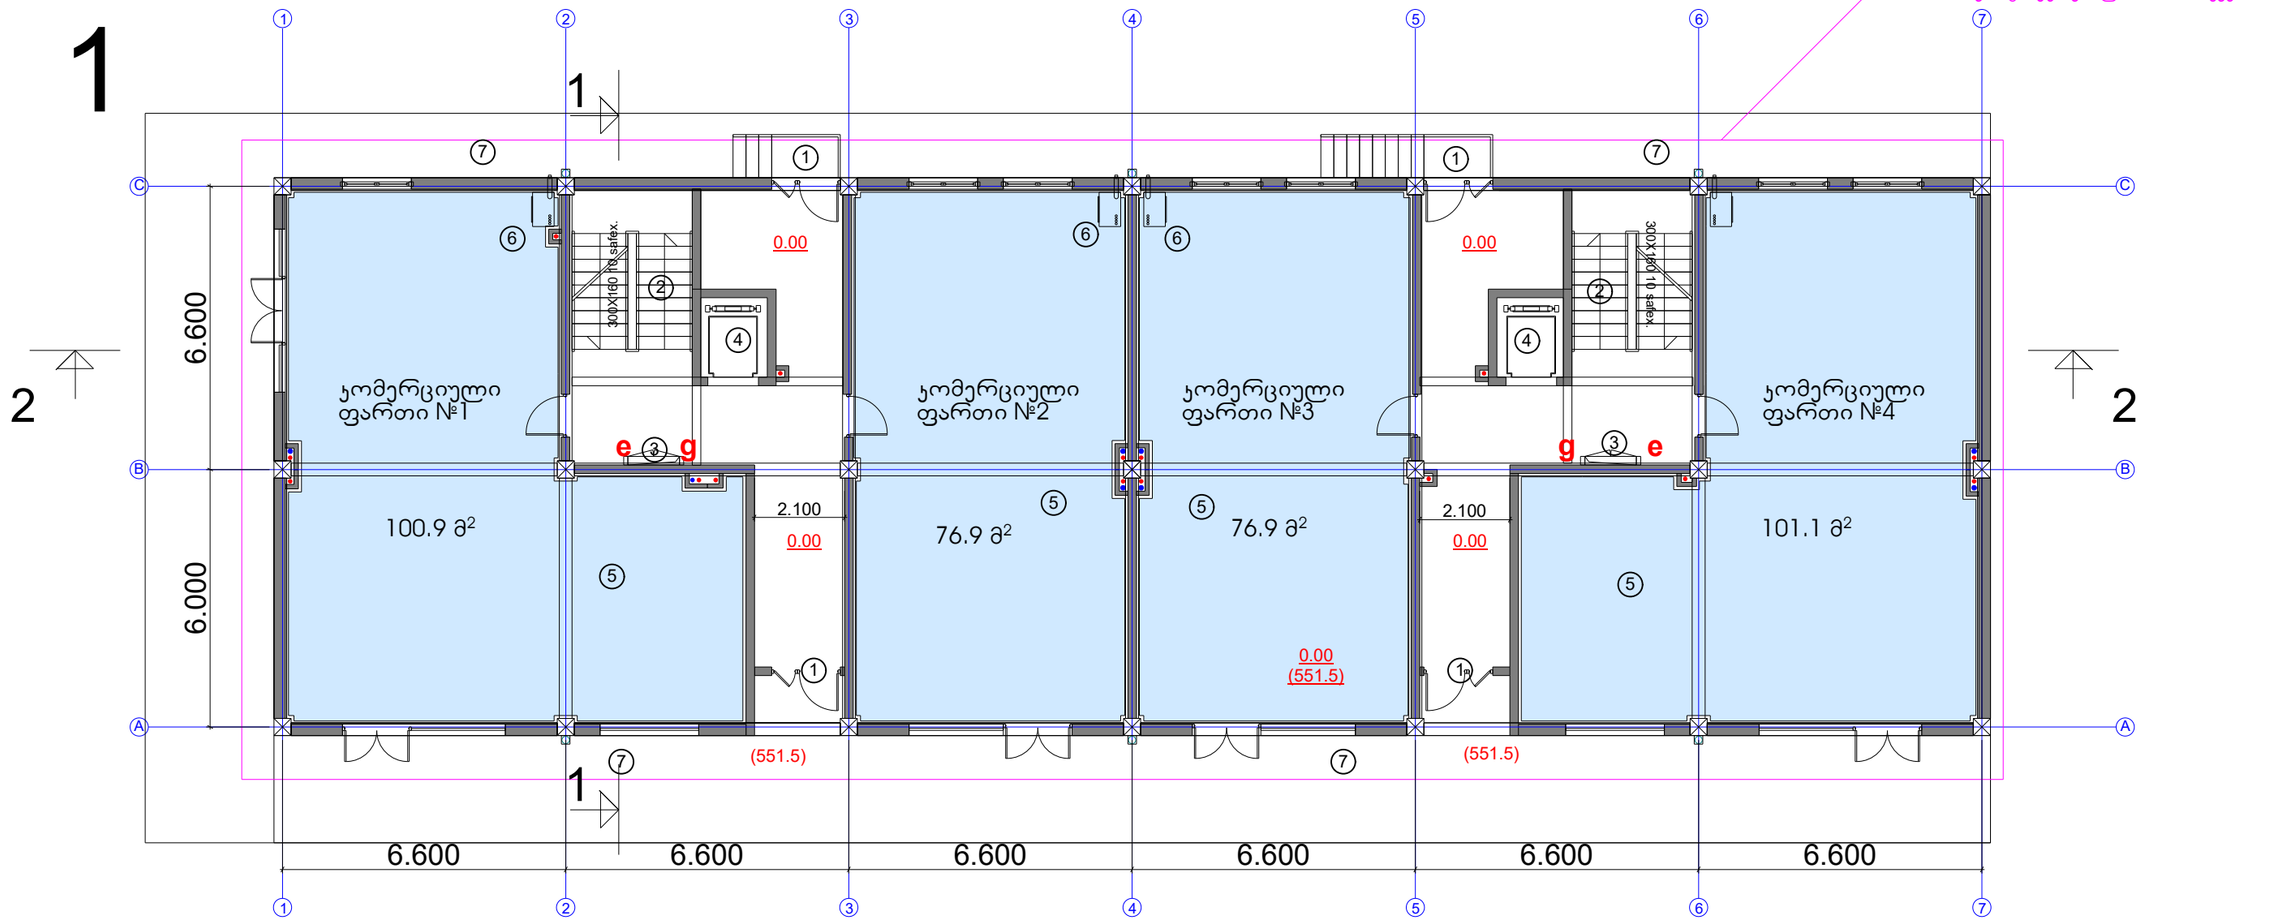

ტექნიკურ-ეკონომიკური პარამეტრები

მიწის ნაკვეთის ფართი	612.0 m^2
მოშენების ფართი	526.5 m^2
საერთო ფართი	4944.9 m^2
მათ შორის	
ავტოფარეხი 6 მანქანაზე	413.1 m^2
საცხოვრებელი ფართი	3018.1 m^2
სახანძრულო ფართი	475.5 m^2
სადარბაზოები და ჯიბის უჯრედები	682.4 m^2
ჯ2-ის საანგარიშო ფართი გარე კონტურზე	4635.6 m^2
სამშენებლო ფართი	5603.2 m^2
მათ შორის 0.00-ის ზევით	5083.2 m^2
0.00-ის ქვევით	520.0 m^2
სამშენებლო მოცულობა	18606.2 m^3
მათ შორის 0.00-ის ზევით	16266.2 m^3
0.00-ის ქვევით	1612.0 m^3
შენობის კონსტრუქციული სიმაღლე 33.4 მ (-3.70 ნიშნულიდან +29.70 ნიშნულამდე)	

I სართულის გეგმა 0.00 ნიშნულზე

ჯ2-ის საანგარიშო ფართი	520.0 მ2
კომერციული ფართი	355.8 მ2
სადარბაზო და ჯიბის უჯრედი	101.6 მ2

ექსპლიკაცია:

1. სადარბაზოში შესასვლელი
2. ჯიბის უჯრედი
3. საინჟინრო კომუნიკაციის შახტა
4. ლიფტი
5. კომერციული ფართი
6. გათბობის ქვაბის სამონტაჟო ადგილი
7. ტროტუარი

საცხოვრებელი კომპლექსი ჯიქიას ქუჩაზე
სახლი №17

ნახაზის დასახელება				მასშტაბი
I სართულის გეგმა 0.00 ნიშნულზე				
file		layout	I sart	form. 600X450
შპს საბა პლიუსი	მისამართი	ქ.თბილისი, ვაკე-საბურთალოს რ-ნი ჯიქიას ქ.№10		
თანამდებობა	გვარი		ხელმოწერა	
დირექტორი	დ.საგანელიძე			
პრ.კოორდინატორი	დ.ბეჩვაური			
არქიტექტორი	ს.ბერიშვილი			
კონსტრუქტორი	ბ.ბარნაჩაძე			
სტადია	თარიღი	ფურც.რაოდ.	ფურცელი №	
პროექტი	06.11.2016			

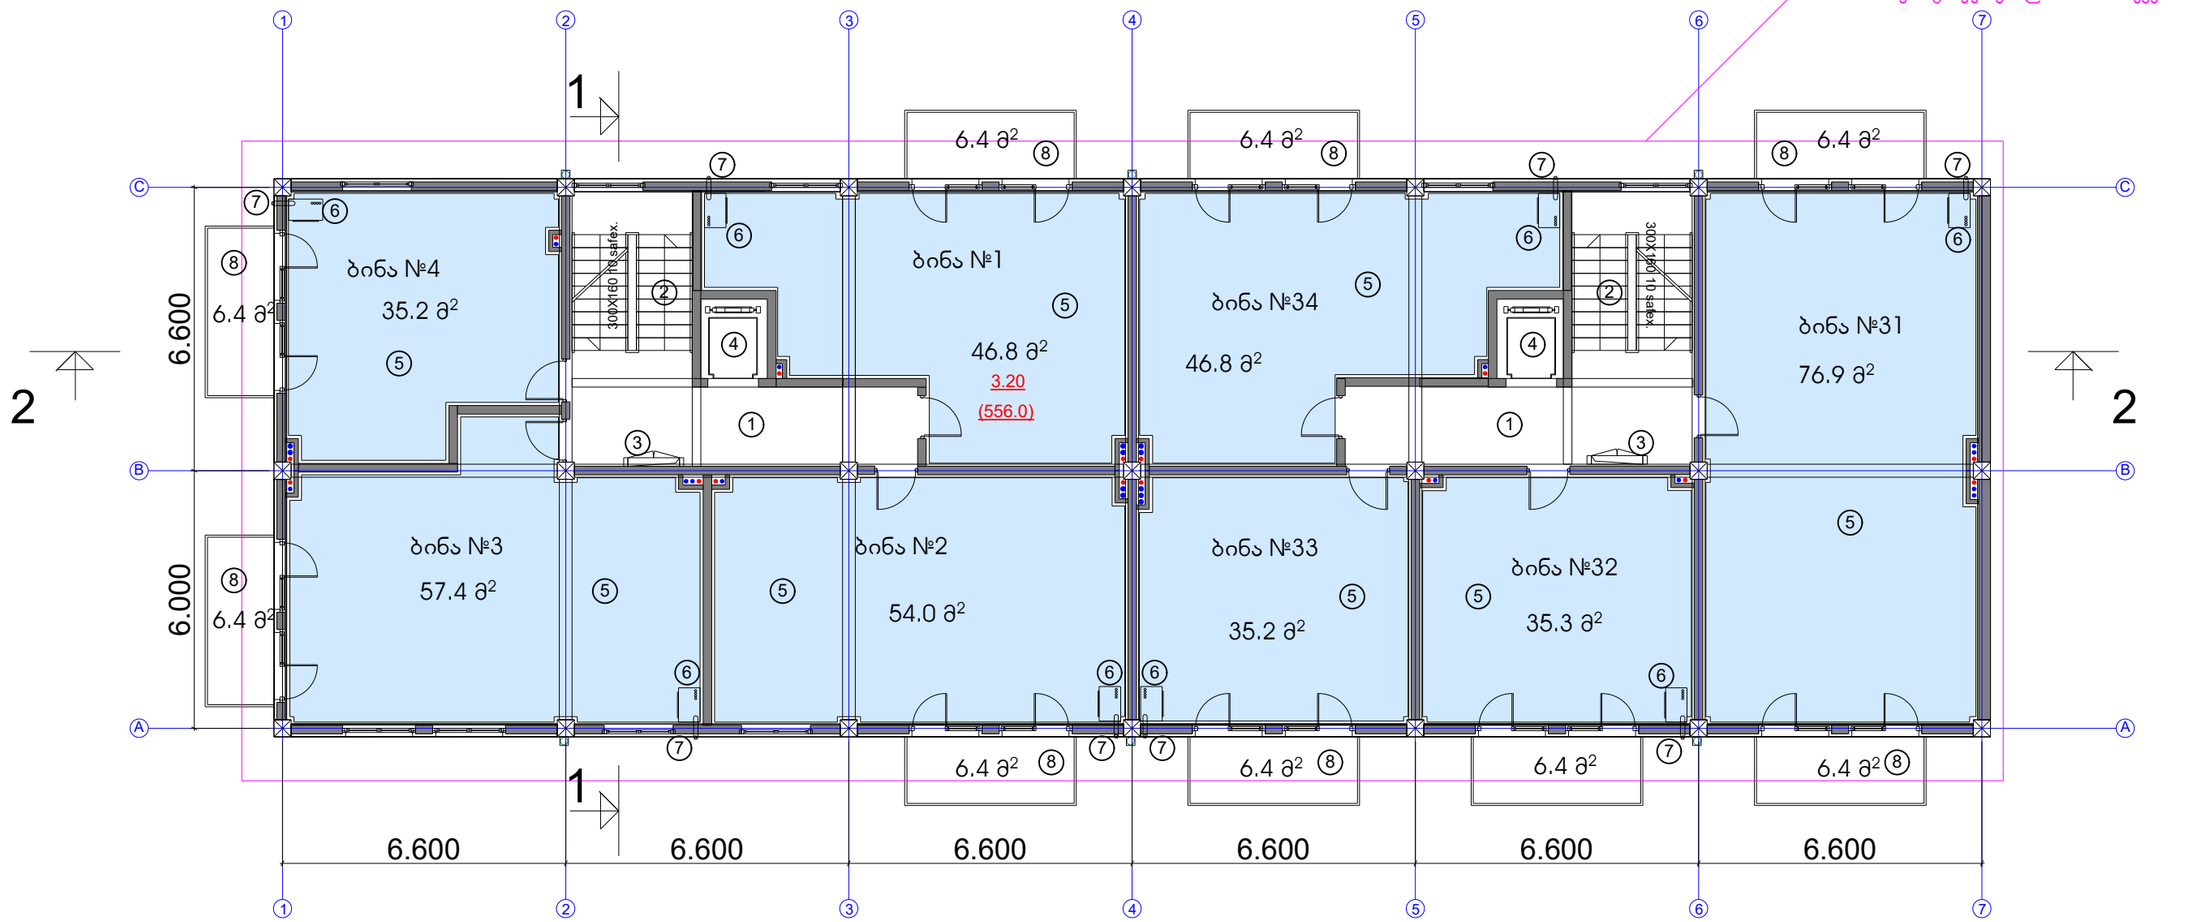

ეკონომიური პარამეტრები	
მიწის ნაკვეთის ფართი	612.0 m²
მოშენების ფართი	526.5 m²
საერთო ფართი	4944.9 m²
მათ შორის	
ავტოფარეხი 6 მანქანაზე	413.1 m²
საცხოვრებელი ფართი	3018.1 m²
სახაფხულო ფართი	475.5 m²
სადარბაზოები და ჯიბის უჯრედები	682.4 m²
ჯ2-ის საანგარიშო ფართი გარე კონტურზე	4635.6 m²
სამშენებლო ფართი	5603.2 m²
მათ შორის 0.00-ის ზევით	5083.2 m²
0.00-ის ქვევით	520.0 m²
სამშენებლო მოცულობა	18606.2 m³
მათ შორის 0.00-ის ზევით	16266.2 m³
0.00-ის ქვევით	1612.0 m³
შენობის კონსტრუქციული სიმაღლე 33.4 მ (-3.70 ნიშნულიდან +29.70 ნიშნულამდე)	

II სართულის გეგმა 3.20 ნიშნულზე

ჯ2-ის საანგარიშო ფართი	520.0 მ2
საცხოვრებელი ფართი	387.6 მ2
სადარბაზო და ჯიბის უჯრედი	64.8 მ2
საზაფხულო ფართი	57.6 მ2

ექსპლიკაცია:

1. სადარბაზო
2. ჯიბის უჯრედი
3. საინჟინრო კომუნიკაციის შახტა
4. ლიფტი
5. საცხოვრებელი ბინა
6. გათბობის ქვაბის სამონტაჟო ადგილი
7. კონდიციონერის გარე დანადგარის სამონტაჟო ადგილი
8. აივანი

საცხოვრებელი კომპლექსი ჯიქიას ქუჩაზე
სახლი №17

ნახაზის დასახელება			მასშტაბი
II სართულის გეგმა 3.20 ნიშნულზე			m.1/100
file	layout	I sart	form. 600X450
შპს საბა ჰლიესი	მისამართი	ქ.თბილისი, ვაკე-საბურთალოს რ-ნი ჯიქიას ქ.№10	
თანამდებობა	გვარი		ხელმოწერა
დირექტორი	დ.საგანელიძე		
პრ.კოორდინატორი	დ.ბეჩვაია		
არქიტექტორი	ს.ბერიშვილი		
კონსტრუქტორი	ბ.ბარბაქაძე		
სტადია	თარიღი	ფურც.რაოდ.	ფურცელი №
პროექტი	06.11.2016		

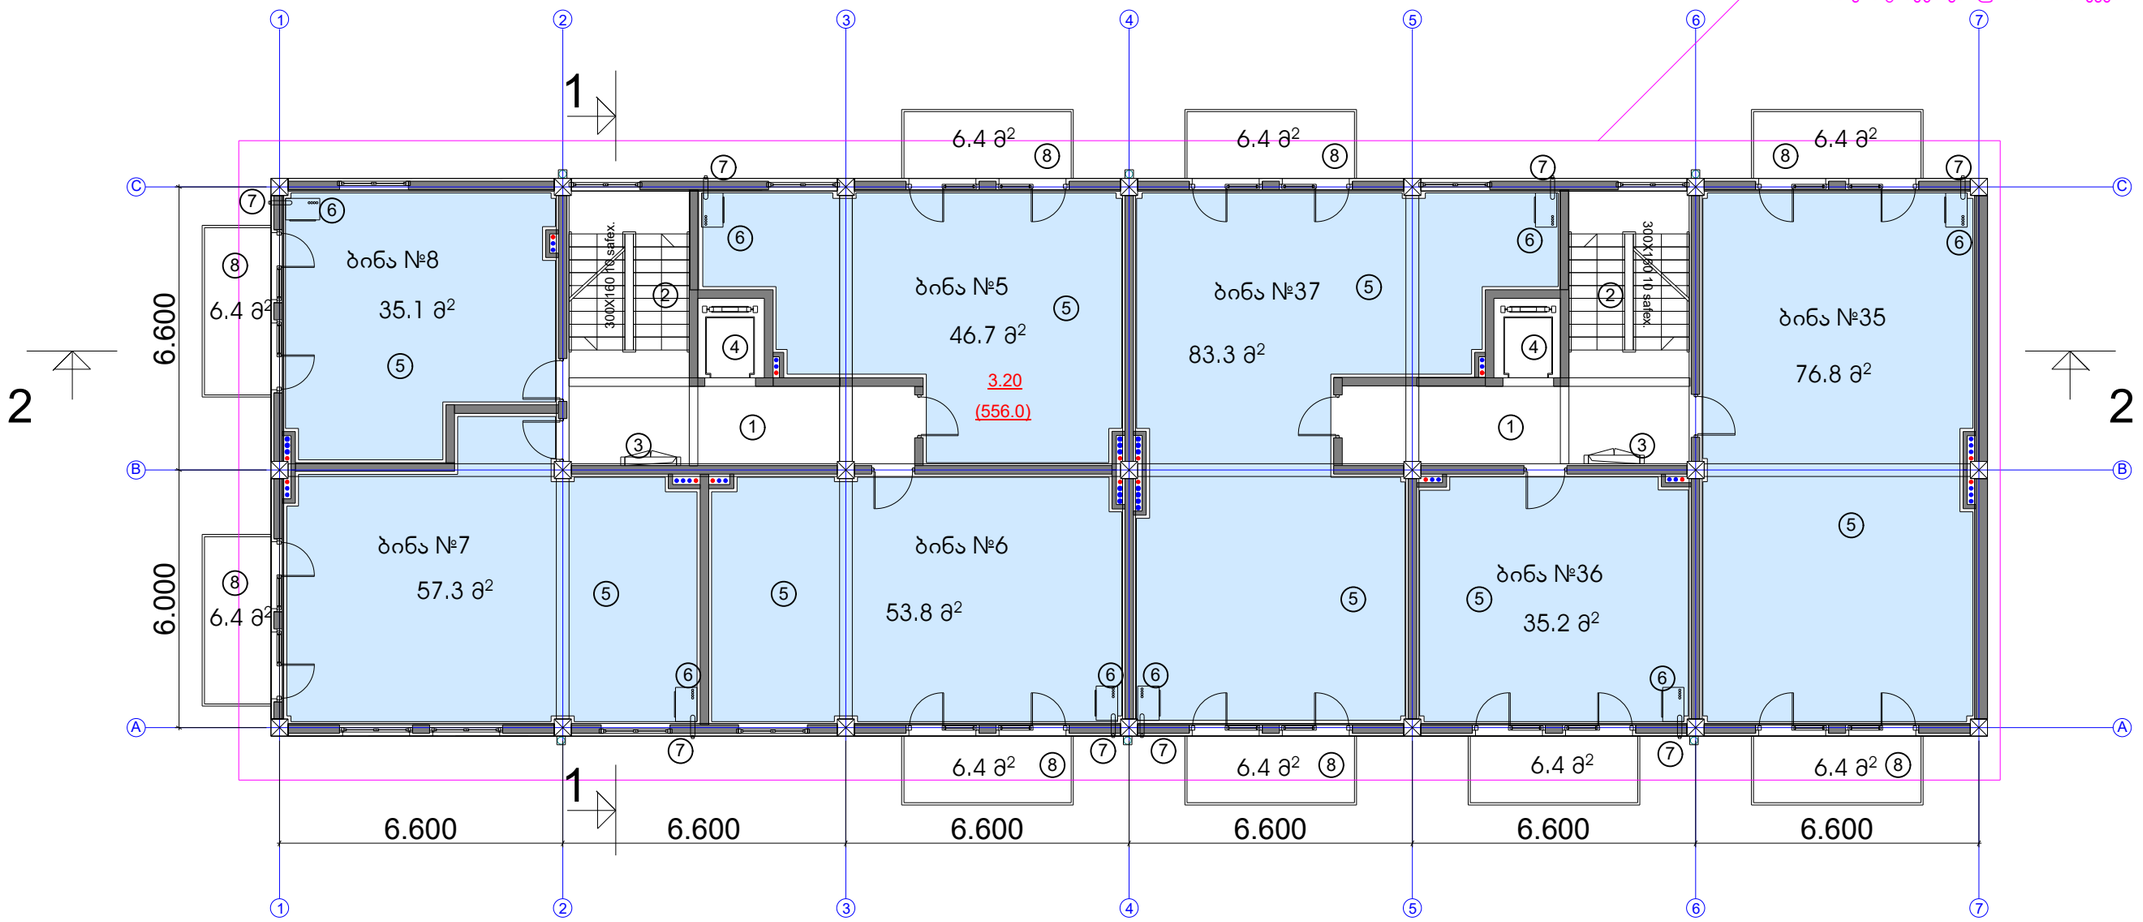

მიწის ნაკვეთის ფართი	612.0 m²
მოშენების ფართი	526.5 m²
საერთო ფართი	4944.9 m²
მათ შორის	
ავტოფარეხი 6 მანქანაზე	413.1 m²
საცხოვრებელი ფართი	3018.1 m²
საზაფხულო ფართი	475.5 m²
სადარბაზოები და ჯიბის უკრედები	682.4 m²
ჯ2-ის საანგარიშო ფართი გარე კონტურზე	4635.6 m²
სამშენებლო ფართი	5603.2 m²
მათ შორის 0.00-ის ზევით	5083.2 m²
0.00-ის ქვევით	520.0 m²
სამშენებლო მოცულობა	18606.2 m³
მათ შორის 0.00-ის ზევით	16266.2 m³
0.00-ის ქვევით	1612.0 m³

შენობის კონსტრუქციული სიმაღლე 33.4 მ
(-3.70 ნიშნულიდან +29.70 ნიშნულამდე)

ტექნიკურ-ეკონომიკური პარამეტრები

III სართულის გეგმა 6.40 ნიშნულზე

ჯ2-ის საანგარიშო ფართი	520.0 მ2
საცხოვრებელი ფართი	388.2 მ2
სადარბაზო და ჯიბის უკრედი	64.8 მ2
საზაფხულო ფართი	57.6 მ2

ექსპლიკაცია:

1. სადარბაზო
2. ჯიბის უკრედი
3. საინჟინრო კომუნიკაციის შახტა
4. ლიფტი
5. საცხოვრებელი ბინა
6. გათბობის ქვაბის სამონტაჟო ადგილი
7. კონდიციონერის გარე დანადგარის სამონტაჟო ადგილი
8. აივანი

საცხოვრებელი კომპლექსი ჯიქიას ქუჩაზე
სახლი №17

ნახაზის დასახელება			მასშტაბი
III სართულის გეგმა 6.40 ნიშნულზე			
file	layout	I sart	form. 600X450
შპს საბა ჰლიესი	მისამართი	ქ.თბილისი, ვაკე-საბურთალოს რ-ნი ჯიქიას ქ.№10	
თანამდებობა	გვარი		ხელმოწერა
დირექტორი	დ.საგანელიძე		
პრ.კოორდინატორი	დ.ბუჩუკური		
არქიტექტორი	ს.ბერიშვილი		
კონსტრუქტორი	ბ.ბარნაბაძე		
სტადია	თარიღი	ფურც.რაოდ.	ფურცელი №
პროექტი	06.11.2016		

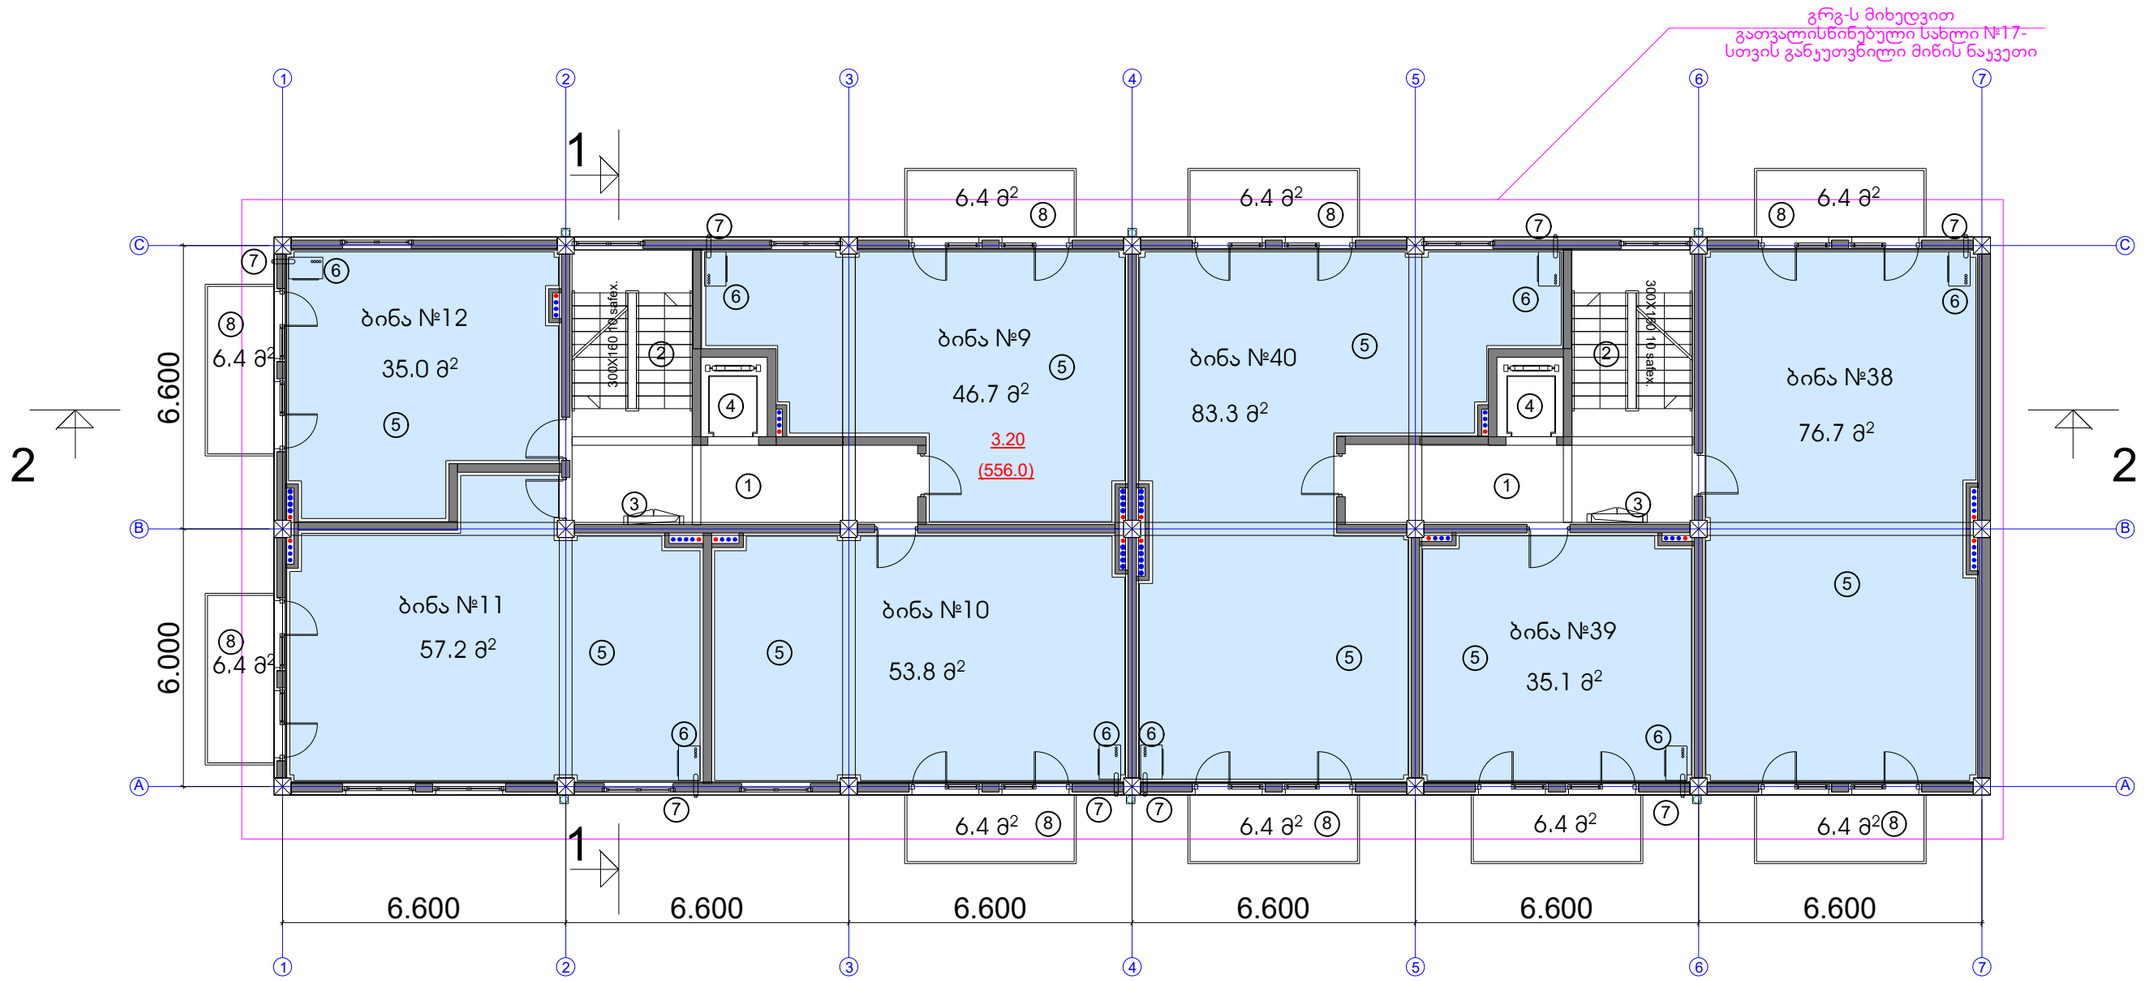

ტექნიკურ-ეკონომიკური პარამეტრები

მიწის ნაკვეთის ფართი	612.0 m²
მოშენების ფართი	526.5 m²
საერთო ფართი	4944.9 m²
მათ შორის	
ავტოფარეხი 6 მანქანაზე	413.1 m²
საცხოვრებელი ფართი	3018.1 m²
საზაფხულო ფართი	475.5 m²
სადარბაზოები და კიბის უჯრედები	682.4 m²
ჯ2-ის საანგარიშო ფართი გარე კონტურზე	4635.6 m²
სამშენებლო ფართი	5603.2 m²
მათ შორის 0.00-ის ზევით	5083.2 m²
0.00-ის ქვევით	520.0 m²
სამშენებლო მოცულობა	18606.2 m³
მათ შორის 0.00-ის ზევით	16266.2 m³
0.00-ის ქვევით	1612.0 m³
შენობის კონსტრუქციული სიმაღლე 33.4 მ (-3.70 ნიშნულიდან +29.70 ნიშნულამდე)	

IV სართულის გეგმა 9.60 ნიშნულზე

ჯ2-ის საანგარიშო ფართი	520.0 მ2
საცხოვრებელი ფართი	387.8 მ2
სადარბაზო და კიბის უჯრედი	64.8 მ2
საზაფხულო ფართი	57.6 მ2

ექსპლიკაცია:

1. სადარბაზო
2. კიბის უჯრედი
3. საინჟინრო კომუნიკაციის შახტა
4. ლიფტი
5. საცხოვრებელი ბინა
6. გათბობის ქვაბის სამონტაჟო ადგილი
7. კონდიციონერის გარე დანადგარის სამონტაჟო ადგილი
8. აივანი

საცხოვრებელი კომპლექსი ჯიქიას ქუჩაზე
სახლი №17

ნახაზის დასახელება				მასშტაბი	
IV სართულის გეგმა 9.60 ნიშნულზე					
file		layout	I sart	form.	600X450
შპს საბა პლიუსი	მისამართი	ქ.თბილისი, ვაჟა-საბურთალოს რ-ნი ჯიქიას ქ.№10			
თანამდებობა	გვარი			ხელმოწერა	
დირექტორი	დ.საგანელიძე				
პრ.კოორდინატორი	დ.ბუჩეკური				
არქიტექტორი	ს.ბერიშვილი				
კონსტრუქტორი	ბ.ბარბაქაძე				
სტადია	თარიღი	ფურც.რაოდ.		ფურცელი №	
პროექტი	06.11.2016				

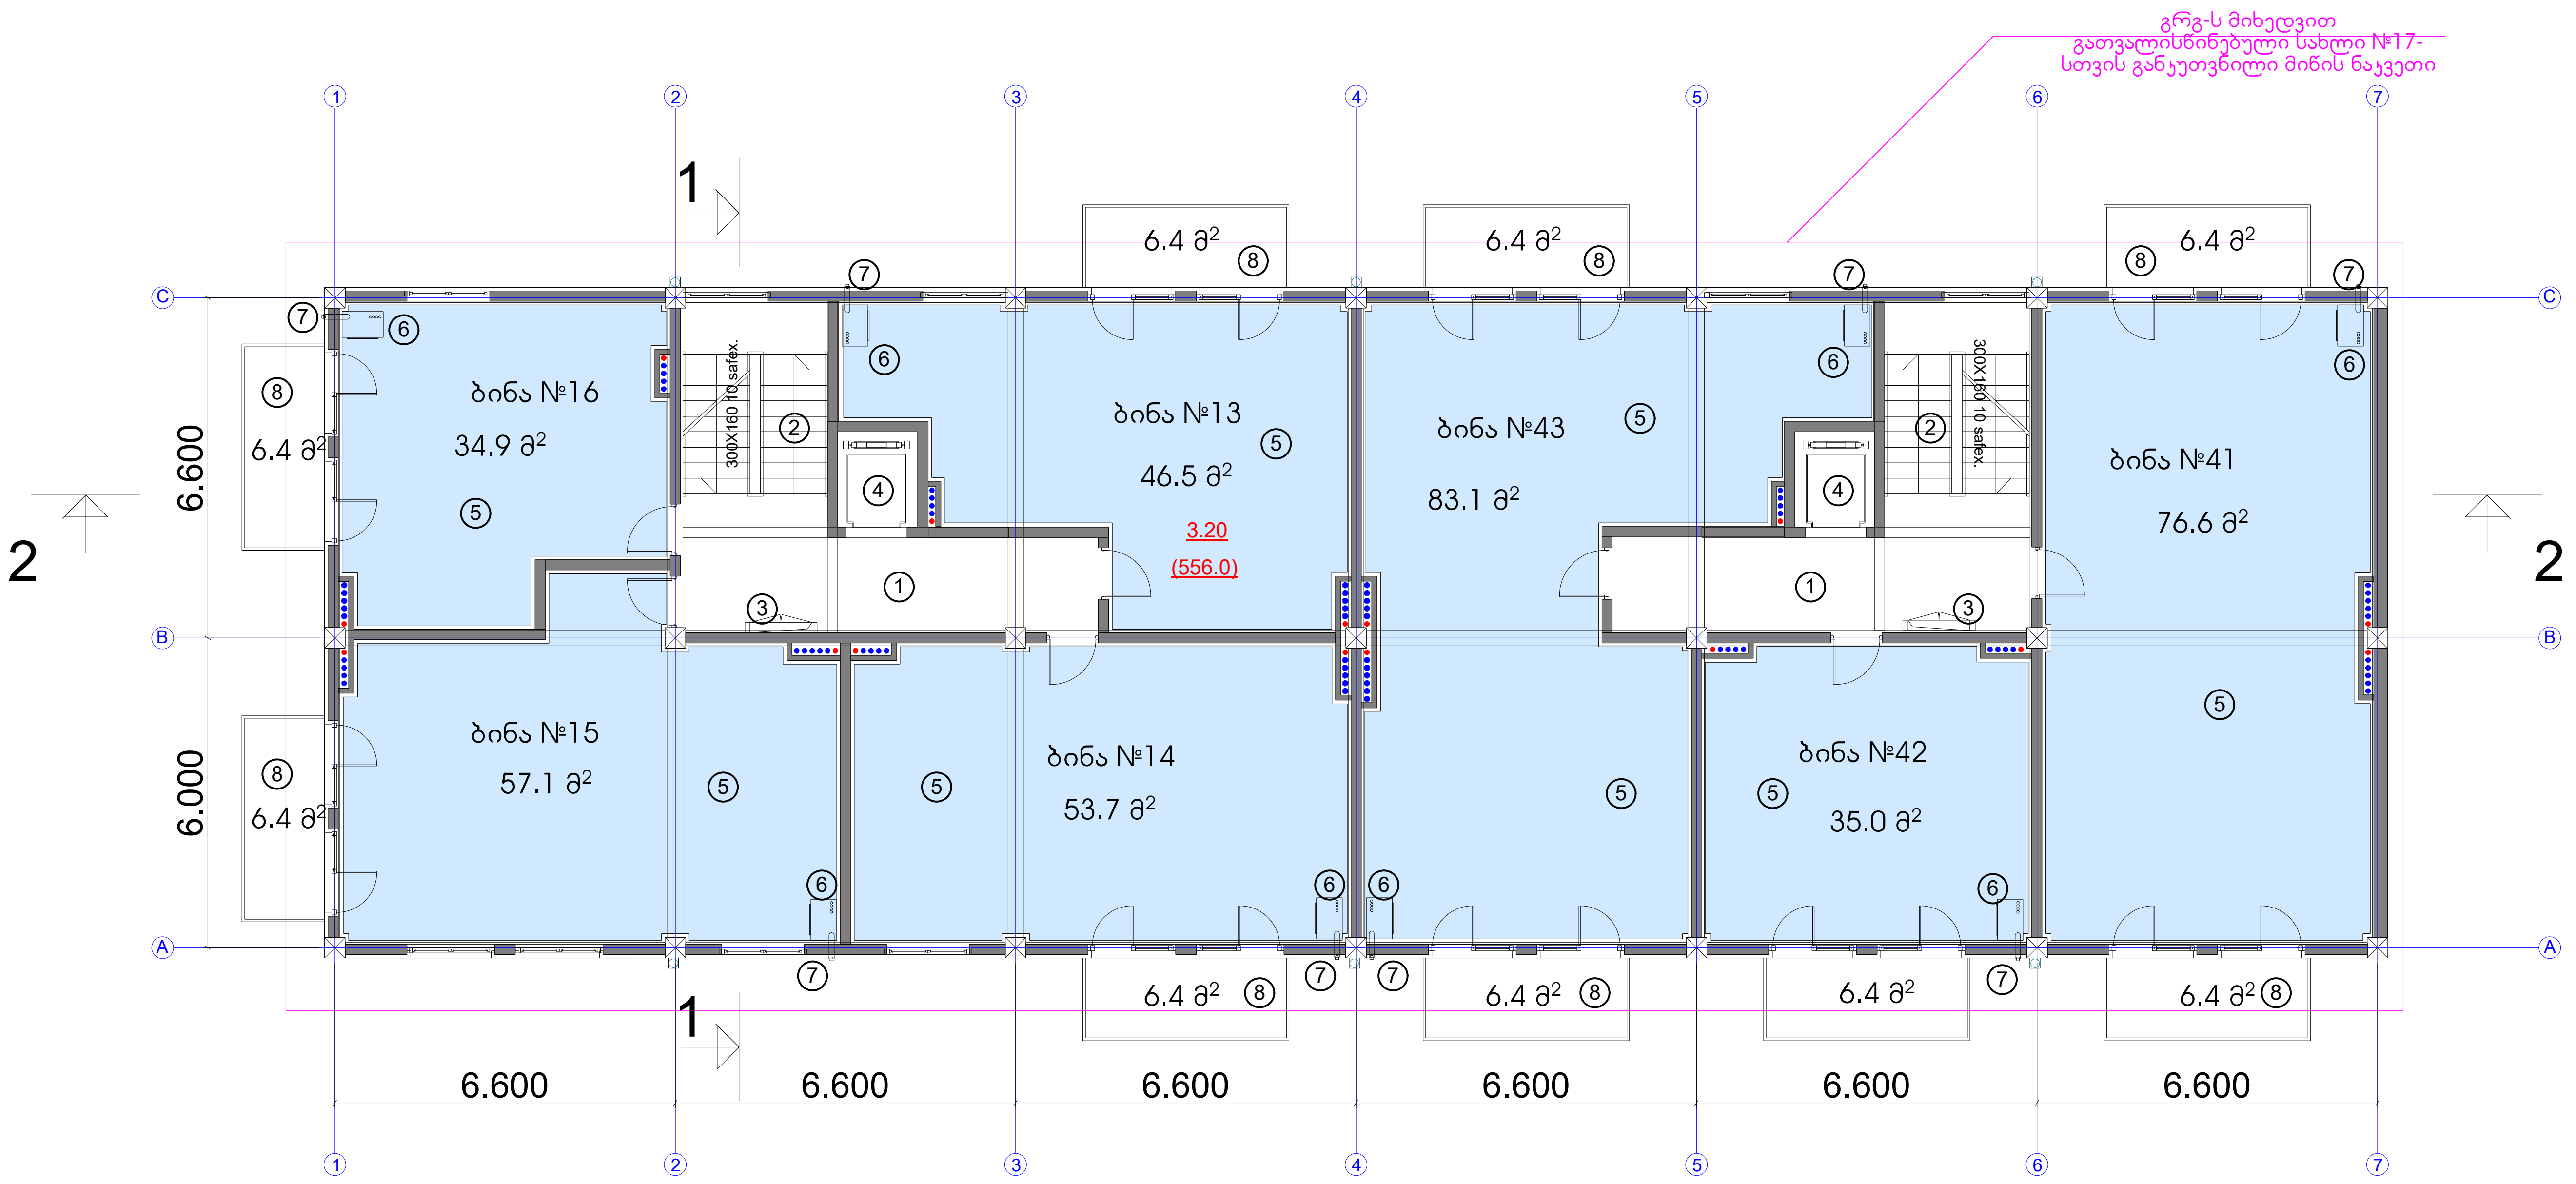

მიწის ნაკვეთის ფართი	612.0 m^2
მოშენების ფართი	526.5 m^2
საერთო ფართი	4944.9 m^2
მათ შორის	
ავტოფარეხი 6 მანქანაზე	413.1 m^2
საცხოვრებელი ფართი	3018.1 m^2
საზაფხულო ფართი	475.5 m^2
სადარბაზოები და კიბის უჯრედები	682.4 m^2
კ2-ის საანგარიშო ფართი გარე კონტურზე	4635.6 m^2
სამშენებლო ფართი	5603.2 m^2
მათ შორის 0.00-ის ზევით	5083.2 m^2
0.00-ის ქვევით	520.0 m^2
სამშენებლო მოცულობა	18606.2 m^3
მათ შორის 0.00-ის ზევით	16266.2 m^3
0.00-ის ქვევით	1612.0 m^3
შენობის კონსტრუქციული სიმაღლე 33.4 მ (-3.70 ნიშნულიდან +29.70 ნიშნულამდე)	

ტექნიკურ-ეკონომიკური მაჩვენებლები

V სართულის გეგმა 12.80 ნიშნულზე

კ2-ის საანგარიშო ფართი	520.0 მ2
საცხოვრებელი ფართი	386.9 მ2
სადარბაზო და კიბის უჯრედი	64.8 მ2
საზაფხულო ფართი	57.6 მ2

ექსპლიკაცია:

1. სადარბაზო
2. კიბის უჯრედი
3. საინჟინრო კომუნიკაციის შახტა
4. ლიფტი
5. საცხოვრებელი ბინა
6. გათბობის ქვაბის სამონტაჟო ადგილი
7. კონდიციონერის გარე დანადგარის სამონტაჟო ადგილი
8. აივანი

საცხოვრებელი კომპლექსი ჯიქიას ქუჩაზე
სახლი №17

ნახაზის დასახელება				მასშტაბი	
V სართულის გეგმა 12.80 ნიშნულზე					
file		layout	I sart	form.	600X450

შპს საბა პლიუსი	მისამართი ქ.თბილისი. ვაკე-საბურთალოს რ-ნი ჯიქიას ქ.№10	
თანამდებობა	გვარი	ხელმოწერა
დირექტორი	დ.საგანელიძე	
პრ.კოორდინატორი	დ.ბუჩუკური	
არქიტექტორი	ს.ბერიშვილი	
კონსტრუქტორი	ბ.ბარბაქაძე	

სტადია	თარიღი	ფურც.რაოდ.	ფურცელი №
პროექტი	06.11.2016		

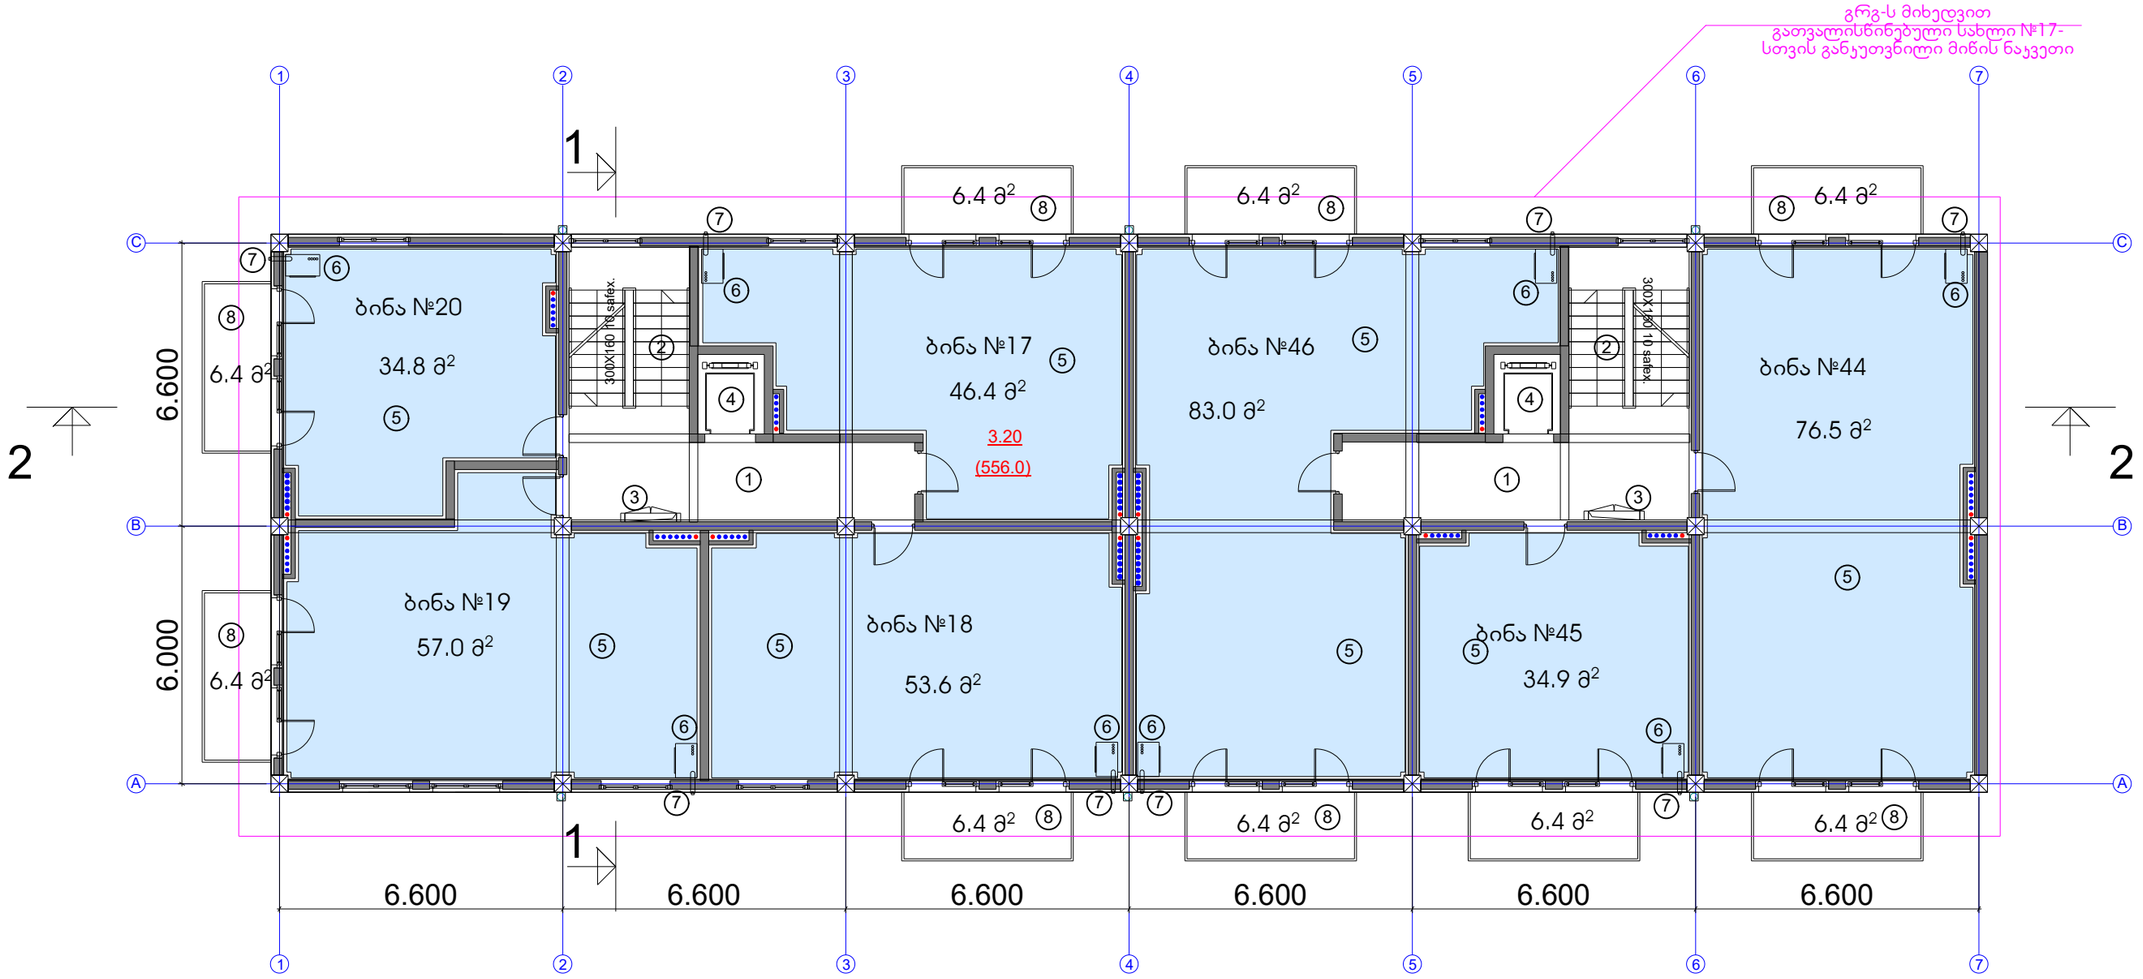

ტექნიკურ-ეკონომიური პარამეტრები	
მიწის ნაკვეთის ფართი	612.0 m²
მოშენების ფართი	526.5 m²
საერთო ფართი	4944.9 m²
მათ შორის	
ავტოფარეხი 6 მანქანაზე	413.1 m²
საცხოვრებელი ფართი	3018.1 m²
საზაფხულო ფართი	475.5 m²
სადარბაზოები და ჯიბის უჯრედები	682.4 m²
ჯ2-ის საანგარიშო ფართი გარე კონტურზე	4635.6 m²
სამშენებლო ფართი	5603.2 m²
მათ შორის 0.00-ის ზევით	5083.2 m²
0.00-ის ქვევით	520.0 m²
სამშენებლო მოცულობა	18606.2 m³
მათ შორის 0.00-ის ზევით	16266.2 m³
0.00-ის ქვევით	1612.0 m³
შენობის კონსტრუქციული სიმაღლე 33.4 მ (-3.70 ნიშნულიდან +29.70 ნიშნულამდე)	

VI სართულის გეგმა 16.00 ნიშნულზე

ჯ2-ის საანგარიშო ფართი	520.0 მ2
საცხოვრებელი ფართი	386.2 მ2
სადარბაზო და ჯიბის უჯრედი	64.8 მ2
საზაფხულო ფართი	57.6 მ2

ექსპლიკაცია:

1. სადარბაზო
2. ჯიბის უჯრედი
3. საინჟინრო კომუნიკაციის შახტა
4. ლიფტი
5. საცხოვრებელი ბინა
6. გათბობის ქვაბის სამონტაჟო ადგილი
7. კონდიციონერის გარე დანადგარის სამონტაჟო ადგილი
8. აივანი

საცხოვრებელი კომპლექსი ჯიქიას ქუჩაზე
სახლი №17

ნახაზის დასახელება					მასშტაბი
VI სართულის გეგმა 16.00 ნიშნულზე					
file		layout	I sart	form.	600X450
შპს საბა ჰლიესი	მისამართი: ქ.თბილისი, ვაკე-საბურთალოს რ-ნი ჯიქიას ქ.№10				
თანამდებობა	გვარი		ხელმოწერა		
დირექტორი	დ.საგანელიძე				
პრ.კოორდინატორი	დ.ბეჩვაია				
არქიტექტორი	ს.ბერიძვილი				
კონსტრუქტორი	ბ.ბარნაბაძე				
სტადია	თარიღი		ფურც.რაოდ.		ფურცელი №
პროექტი	06.11.2016				

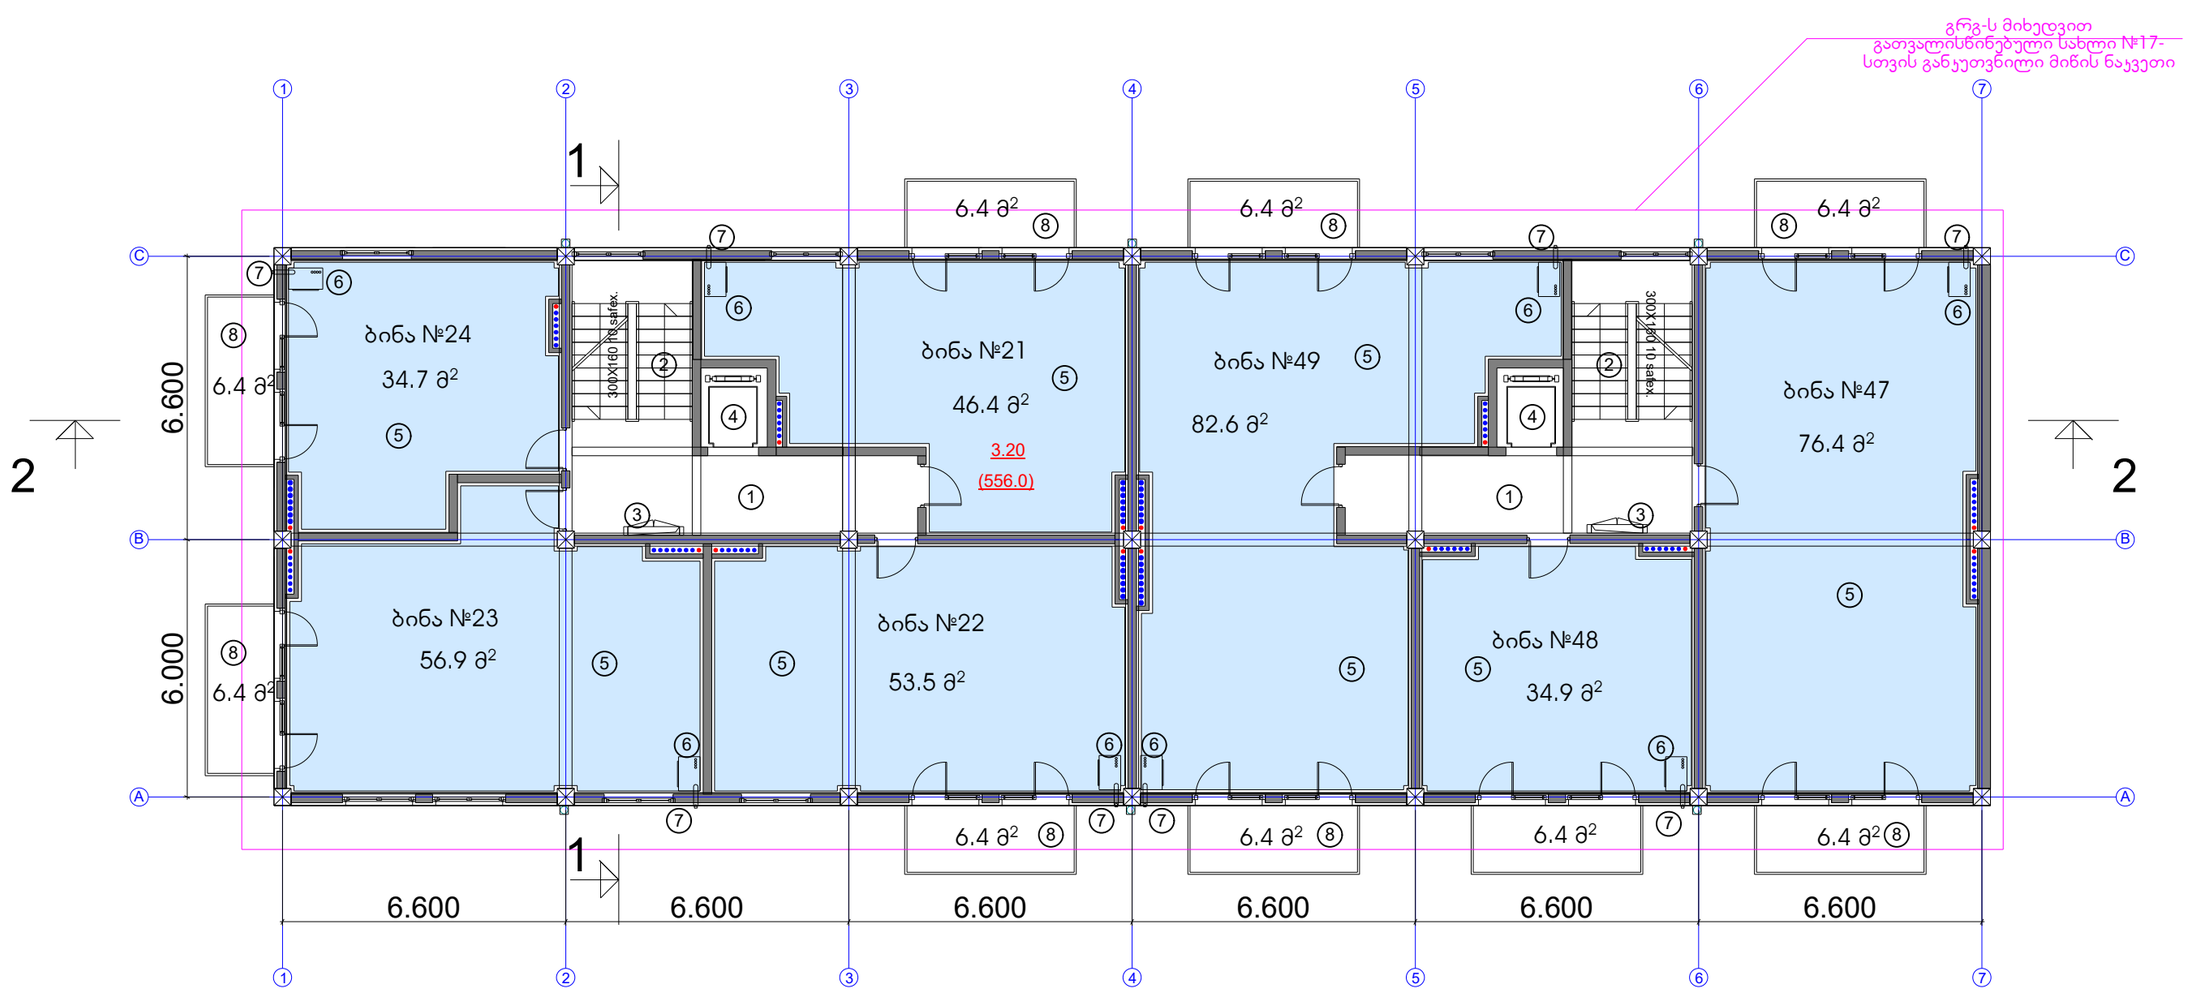

ტექნიკურ-ეკონომიკური პარამეტრები

მიწის ნაკვეთის ფართი	612.0 m²
მოშენების ფართი	526.5 m²
საერთო ფართი	4944.9 m²
მათ შორის ავტოფარეხი ბ მანქანაზე საცხოვრებელი ფართი საზაფხულო ფართი სადარბაზოები და ჯიბის უჯრედები	413.1 m² 3018.1 m² 475.5 m² 682.4 m²
ჯ2-ის საანგარიშო ფართი გარე კონტურზე	4635.6 m²
სამშენებლო ფართი	5603.2 m²
მათ შორის 0.00-ის ზევით	5083.2 m²
0.00-ის ქვევით	520.0 m²
სამშენებლო მოცულობა	18606.2 m³
მათ შორის 0.00-ის ზევით	16266.2 m³
0.00-ის ქვევით	1612.0 m³
შენობის კონსტრუქციული სიმაღლე 33.4 მ (-3.70 ნიშნულიდან +29.70 ნიშნულამდე)	

VII სართულის გეგმა 19.20 ნიშნულზე

ჯ2-ის საანგარიშო ფართი	520.0 მ2
საცხოვრებელი ფართი	385.4 მ2
სადარბაზო და ჯიბის უჯრედი	64.8 მ2
საზაფხულო ფართი	57.6 მ2

ექსპლიკაცია:

1. სადარბაზო
2. ჯიბის უჯრედი
3. საინჟინრო კომუნიკაციის შახტა
4. ლიფტი
5. საცხოვრებელი ბინა
6. გათბობის ქვაბის სამონტაჟო ადგილი
7. კონდიციონერის გარე დანადგარის სამონტაჟო ადგილი
8. აივანი

საცხოვრებელი კომპლექსი ჯიქიას ქუჩაზე
სახლი №17

ნახაზის დასახელება				მასშტაბი
VII სართულის გეგმა 19.20 ნიშნულზე				m.1/100
file		layout	I sart	form. 600X450
შპს საბა პლიუსი		მისამართი ქ.თბილისი, ვაკე-საბურთალოს რ-ნი ჯიქიას ქ.№10		
თანამდებობა		გვარი		ხელმოწერა
დირექტორი		დ.საგანელიძე		
პრ.კოორდინატორი		დ.ბუჩუკური		
არქიტექტორი		ს.ბერიშვილი		
კონსტრუქტორი		ბ.ბარნაბაძე		
სტადია	თარიღი	ფურც.რაოდ.		ფურცლის №
პროექტი	06.11.2016			

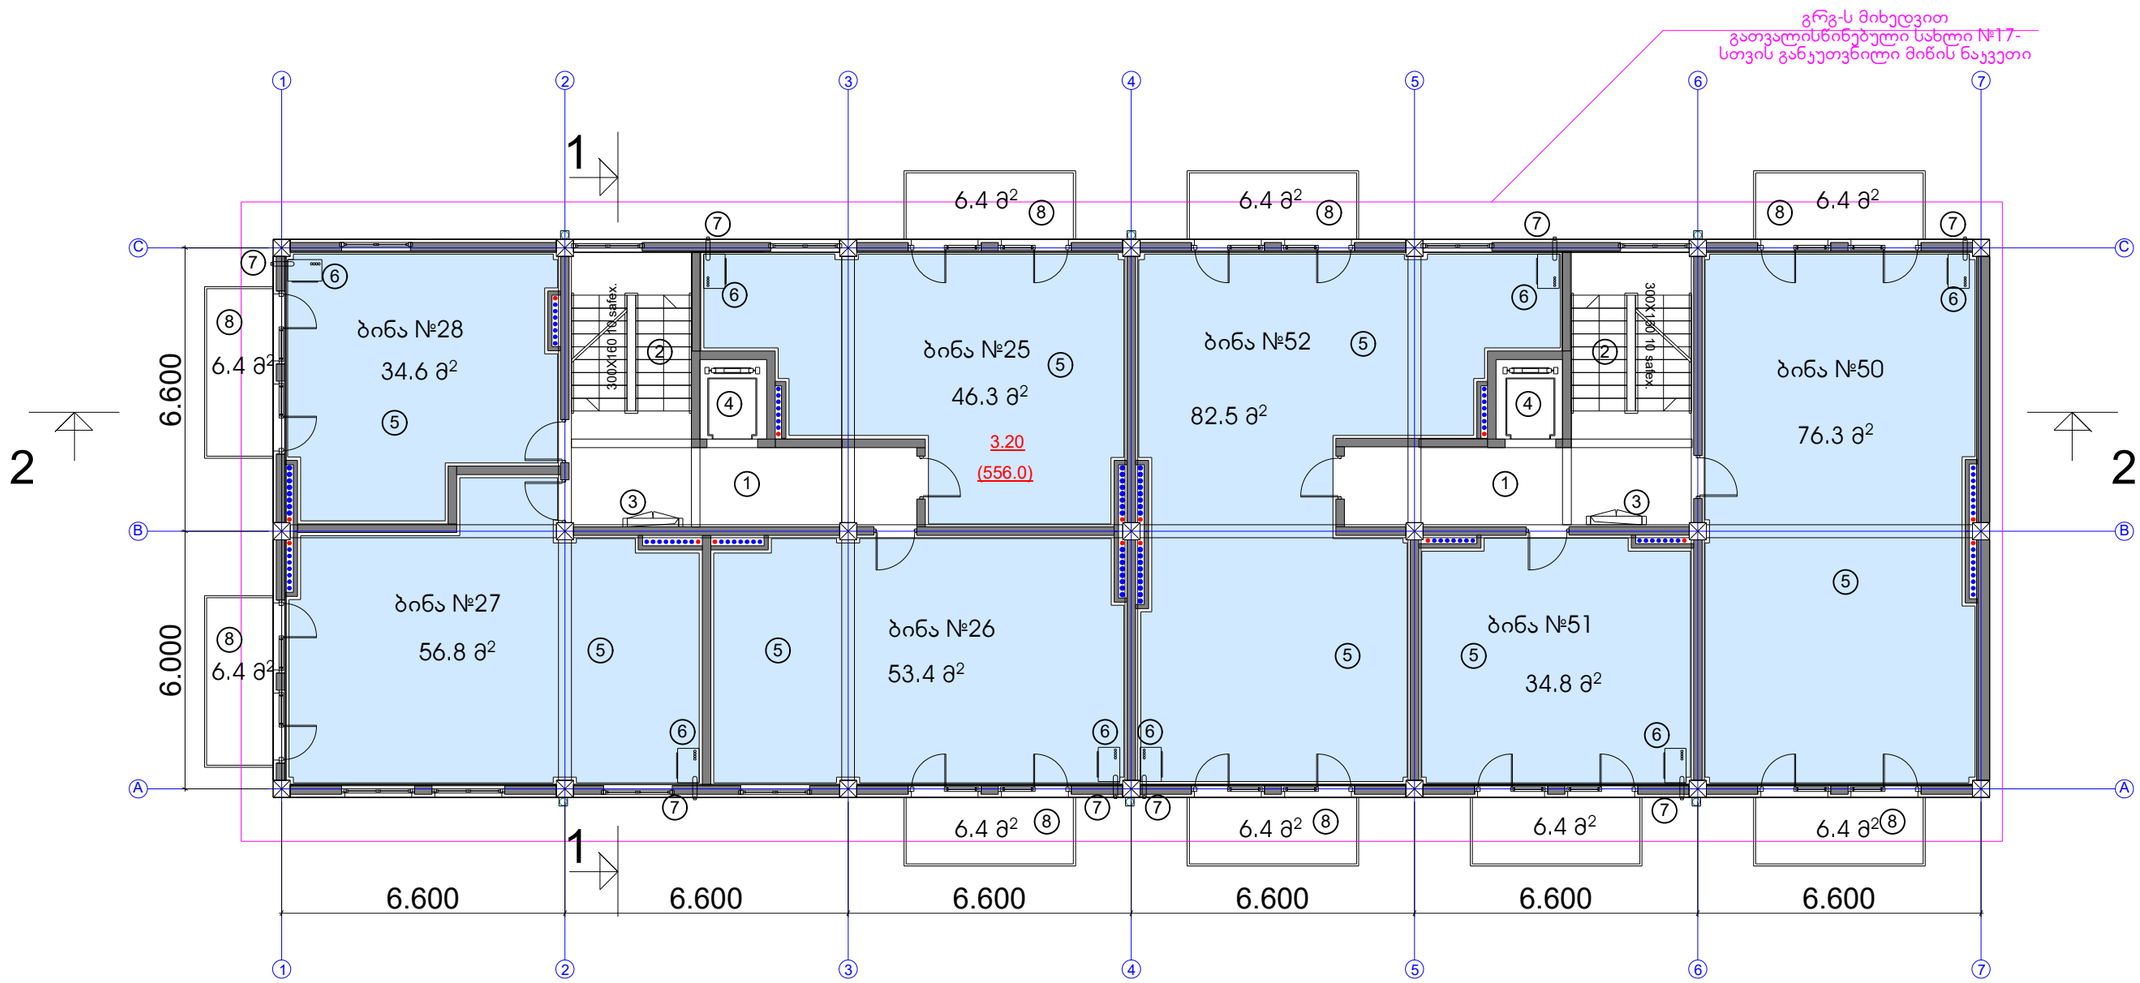

მიწის ნაკვეთის ფართი	612.0 m²
მოშენების ფართი	526.5 m²
საერთო ფართი	4944.9 m²
მათ შორის	
ავტოფარეხი 6 მანქანაზე	413.1 m²
საცხოვრებელი ფართი	3018.1 m²
საზაფხულო ფართი	475.5 m²
სადარბაზოები და ჯიბის უჯრედები	682.4 m²
ჯ2-ის საანგარიშო ფართი გარე კონტურზე	4635.6 m²
სამშენებლო ფართი	5603.2 m²
მათ შორის 0.00-ის ზევით	5083.2 m²
0.00-ის ქვევით	520.0 m²
სამშენებლო მოცულობა	18606.2 m³
მათ შორის 0.00-ის ზევით	16266.2 m³
0.00-ის ქვევით	1612.0 m³
შენობის კონსტრუქციული სიმაღლე 33.4 მ (-3.70 ნიშნულიდან +29.70 ნიშნულამდე)	

ტექნიკურ-ეკონომიკური პარამეტრები

VIII სართულის გეგმა 22.40 ნიშნულზე

ჯ2-ის საანგარიშო ფართი	520.0 მ2
საცხოვრებელი ფართი	384.7 მ2
სადარბაზო და ჯიბის უჯრედი	64.8 მ2
საზაფხულო ფართი	57.6 მ2

ექსპლიკაცია:

1. სადარბაზო
2. ჯიბის უჯრედი
3. საინჟინრო კომუნიკაციის შახტა
4. ლიფტი
5. საცხოვრებელი ბინა
6. გათბობის ქვაბის სამონტაჟო ადგილი
7. კონდიციონერის გარე დანადგარის სამონტაჟო ადგილი
8. აივანი

საცხოვრებელი კომპლექსი ჯიქიას ქუჩაზე
სახლი №17

ნახაზის დასახელება				მასშტაბი	
VIII სართულის გეგმა 22.40 ნიშნულზე					
file		layout		form.	600X450
შპს საბა პლიუსი	მისამართი ქ.თბილისი, ვაჟა-საბურთალოს რ-ნი ჯიქიას ქ.№10				
თანამდებობა	გვარი		ხელმოწერა		
დირექტორი	დ.საგანელიძე				
პრ.კოორდინატორი	დ.ბუჩუკური				
არქიტექტორი	ს.ბერიშვილი				
კონსტრუქტორი	ბ.ბარბაქაძე				
სტადია	თარიღი	ფურც.რაოდ.		ფურცელი №	
პროექტი	06.11.2016				

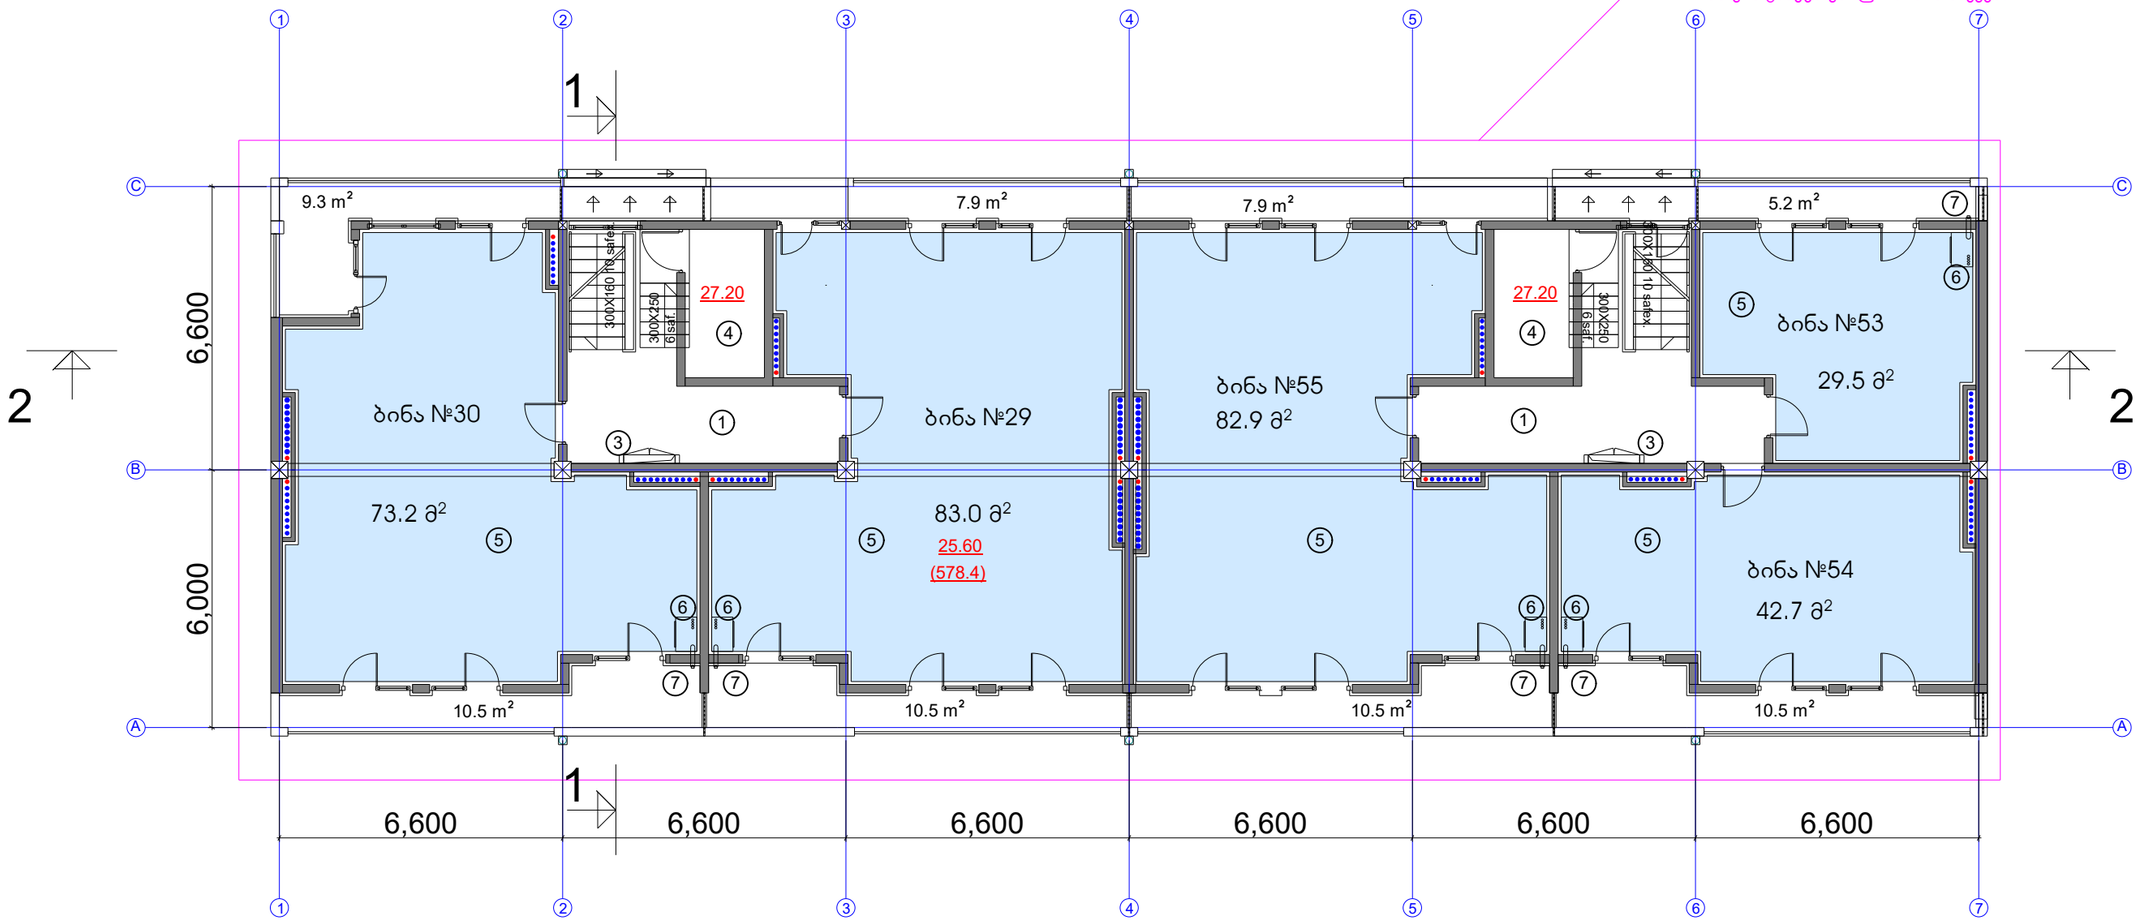

ტექნიკურ-ეკონომიკური პარამეტრები	
მიწის ნაკვეთის ფართი	612.0 m²
მოშენების ფართი	526.5 m²
საერთო ფართი	4944.9 m²
მათ შორის	
ავტოფარეხი 6 მანქანაზე	413.1 m²
საცხოვრებელი ფართი	3018.1 m²
საზაფხულო ფართი	475.5 m²
სადარბაზოები და ჯიბის უკრედები	682.4 m²
ჯ2-ის საანგარიშო ფართი გარე კონტურზე	4635.6 m²
სამშენებლო ფართი	5603.2 m²
მათ შორის 0.00-ის ზევით	5083.2 m²
0.00-ის ქვევით	520.0 m²
სამშენებლო მოცულობა	18606.2 m³
მათ შორის 0.00-ის ზევით	16266.2 m³
0.00-ის ქვევით	1612.0 m³
შენობის კონსტრუქციული სიმაღლე 33.4 მ (-3.70 ნიშნულიდან +29.70 ნიშნულამდე)	

VIII სართულის გეგმა 22.40 ნიშნულზე

ჯ2-ის საანგარიშო ფართი	475.6 მ2
საცხოვრებელი ფართი	311.3 მ2
სადარბაზო და ჯიბის უკრედი	57.8 მ2
საზაფხულო ფართი	72.3 მ2

ექსპლიკაცია:

1. სადარბაზო
2. ჯიბის უკრედი
3. საინჟინრო კომუნიკაციის შახტა
4. ლიფტის სამანქანო
5. საცხოვრებელი ბინა
6. გათბობის ქვაბის სამონტაჟო ადგილი
7. კონდიციონერის გარე დანადგარის სამონტაჟო ადგილი
8. აივანი

საცხოვრებელი კომპლექსი ჯიქიას ქუჩაზე
სახლი №17

ნახაზის დასახელება			მასშტაბი
VIII სართულის გეგმა 22.40 ნიშნულზე			
file	layout	form.	600X450
შპს საბა პლიუსი	მისამართი: ქ.თბილისი, ვაკე-საბურთალოს რ-ნი ჯიქიას ქ.№10		
თანამდებობა	გვარი	ხელმოწერა	
დირექტორი	დ.საგანელიძე		
პრ.კოორდინატორი	დ.ბეჩვური		
არქიტექტორი	ს.ბერიშვილი		
კონსტრუქტორი	ბ.ბარნაჩაძე		
სტადია	თარიღი	ფურც.რაოდ.	ფურცელი №
პროექტი	06.11.2016		

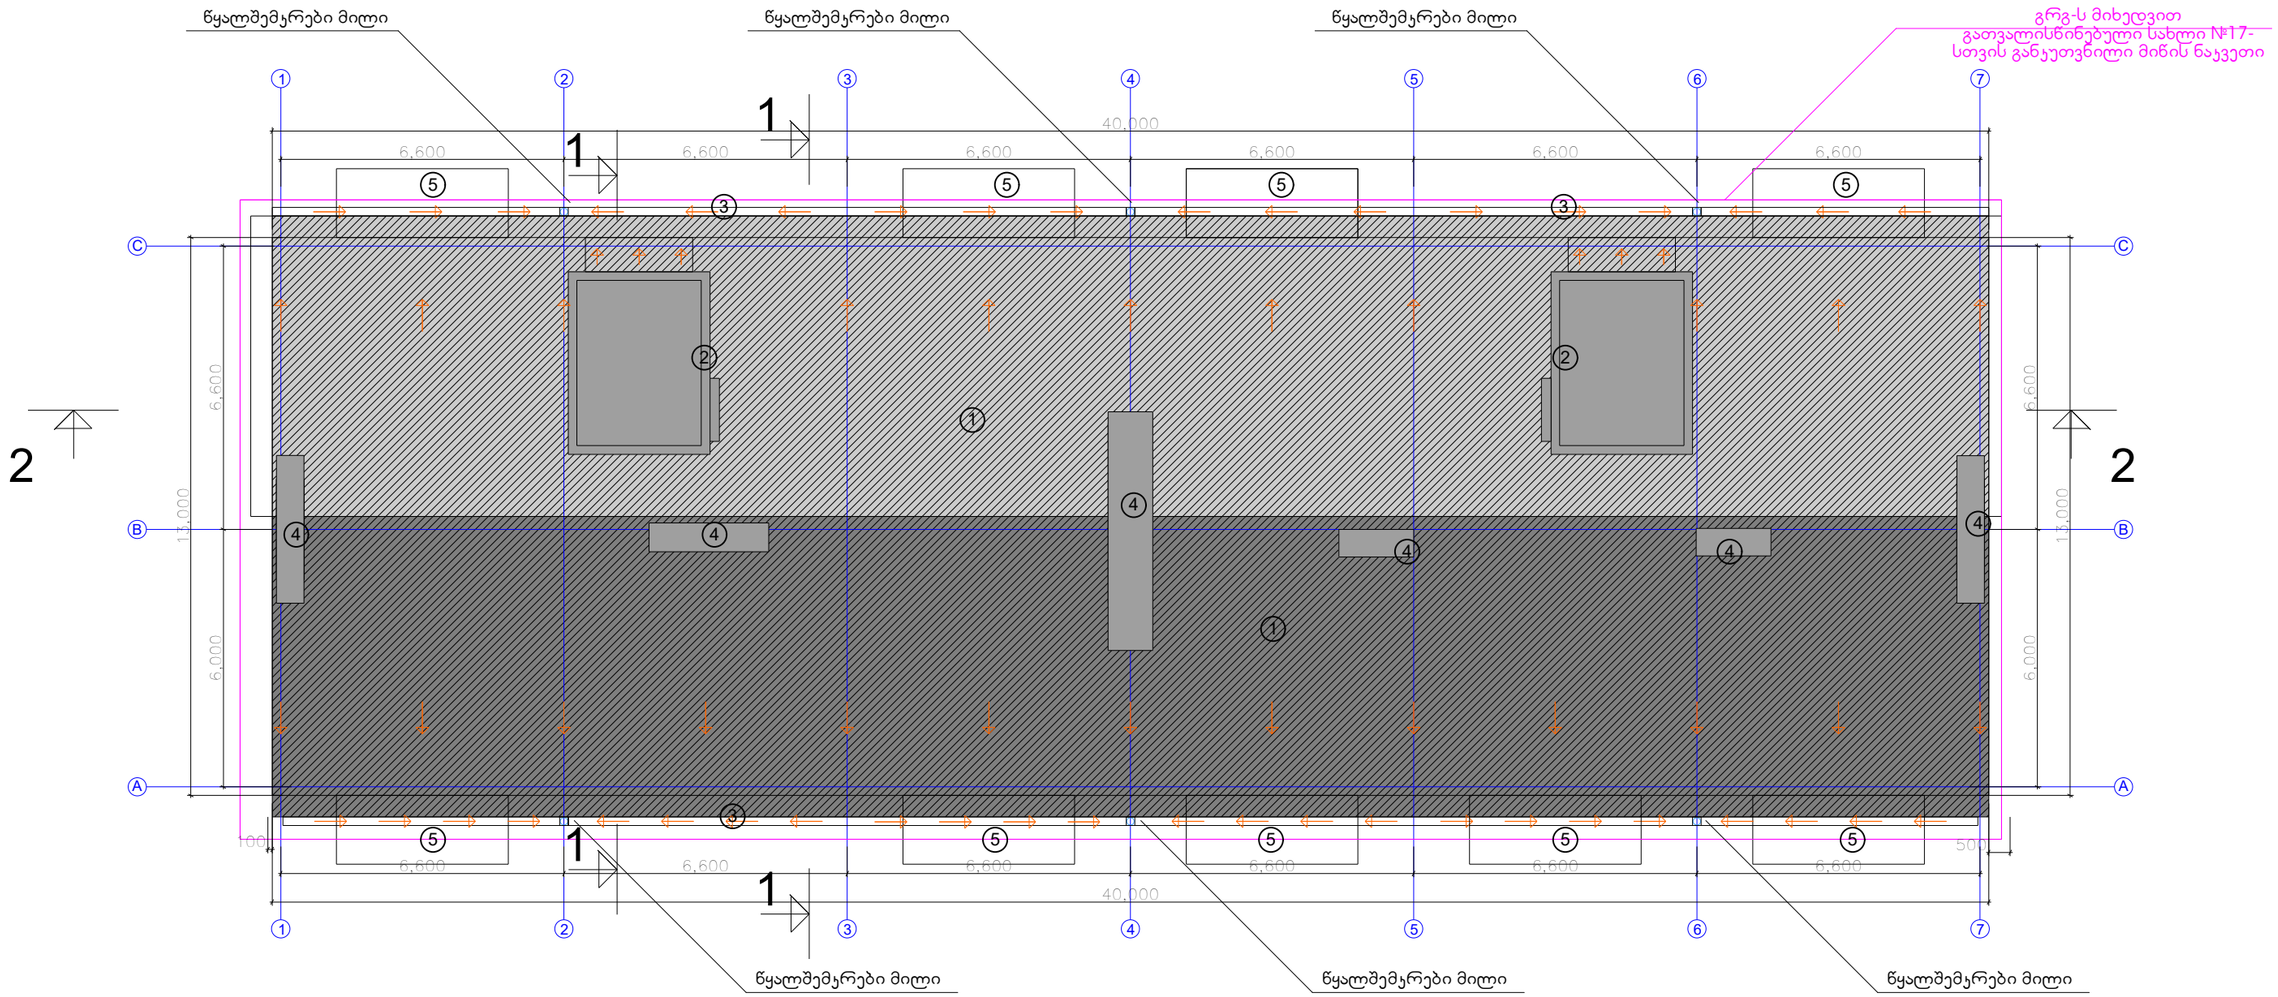

ტექნიკურ-ეკონომიკური პარამეტრები

მიწის ნაკვეთის ფართი	612.0 m²
მოშენების ფართი	526.5 m²
საერთო ფართი	4944.9 m²
მათ შორის	
ავტოფარეხი 6 მანქანაზე	413.1 m²
საცხოვრებელი ფართი	3018.1 m²
საზაფხულო ფართი	475.5 m²
სადარბაზოები და კიბის უჯრედები	682.4 m²
კ2-ის საანგარიშო ფართი გარე კონტურზე	4635.6 m²
სამშენებლო ფართი	5603.2 m²
მათ შორის 0.00-ის ზევით	5083.2 m²
0.00-ის ქვევით	520.0 m²
სამშენებლო მოცულობა	18606.2 m³
მათ შორის 0.00-ის ზევით	16266.2 m³
0.00-ის ქვევით	1612.0 m³
შენობის კონსტრუქციული სიმაღლე 33.4 მ (-3.70 ნიშნულიდან +29.70 ნიშნულამდე)	

გადახურვის გეგმა

ექსპლიკაცია:

1. ქანობიანი გადახურვა
2. გადახურვა 29.7 ნიშნულზე
3. წყალმიმღები არხი
4. სვენტილაციო შახტა
5. VII სართულის აივანი

საცხოვრებელი კომპლექსი ჯიქიას ქუჩაზე
სახლი №17

ნახაზის დასახელება			მასშტაბი
გადახურვის გეგმა			
file	layout	form.	600X450
შპს საბა პლიუსი	მისამართი: ქ.თბილისი, ვაჟა-ფშაველას რ-ნი ჯიქიას ქ.№10		
თანამდებობა	გვარი	ხელმოწერა	
დირექტორი	დ.საგანელიძე		
პრ.კოორდინატორი	დ.ბუჩეკური		
არქიტექტორი	ს.ბერიშვილი		
კონსტრუქტორი	ბ.ბარნაბაძე		

სტადია	თარიღი	ფურც.რაოდ.	ფურცელი №
პროექტი	06.11.2016		