


ტექნიკურ-ეკონომიკური პარამეტრები

მიწის ნაკვეთის ფართი	612.0 m^2
მოშენების ფართი	526.5 m^2
საერთო ფართი	4944.9 m^2
მათ შორის:	
ავტოფარეხი 6 მანქანაზე	413.1 m^2
საცხოვრებელი ფართი	3018.1 m^2
საზოგადოებრივი ფართი	475.5 m^2
სადარბაზოები და კიბის უჯრედები	682.4 m^2
ე2-ის საანგარიშო ფართი გარე კონტურზე	4635.6 m^2
სამშენებლო ფართი	5603.2 m^2
მათ შორის 0.00-ის ზევით	5083.2 m^2
0.00-ის ქვევით	520.0 m^2
სამშენებლო მოცულობა	18606.2 m^3
მათ შორის 0.00-ის ზევით	16266.2 m^3
0.00-ის ქვევით	1612.0 m^3
შენობის კონსტრუქციული სიმაღლე 33.4 მ (-3.70 ნიშნულიდან +29.70 ნიშნულამდე)	

საცხოვრებელი კომპლექსი ჯიქიას ქუჩაზე
სახლი №17

ნახაზის დასახელება			მასშტაბი
ჭრილი 2-2			
file		layout	form. 600X500
შპს სპა პლიუსი	მისამართი	ქ.თბილისი, ვაკე-საბურთალოს რ-ნი ჯიქიას ქ№10	
თანამდებობა	გვარი		ხელმოწერა
დირექტორი	დ.საგანელიძე		
პრ.კოორდინატორი	დ.ბერიშვილი		
არქიტექტორი	ს.ბერიშვილი		
კონსტრუქტორი	ბ.ბარნაბიშვილი		
სტადია	თარიღი	ფურც.რაოდ.	ფურცელი №
პროექტი	06.11.2016		

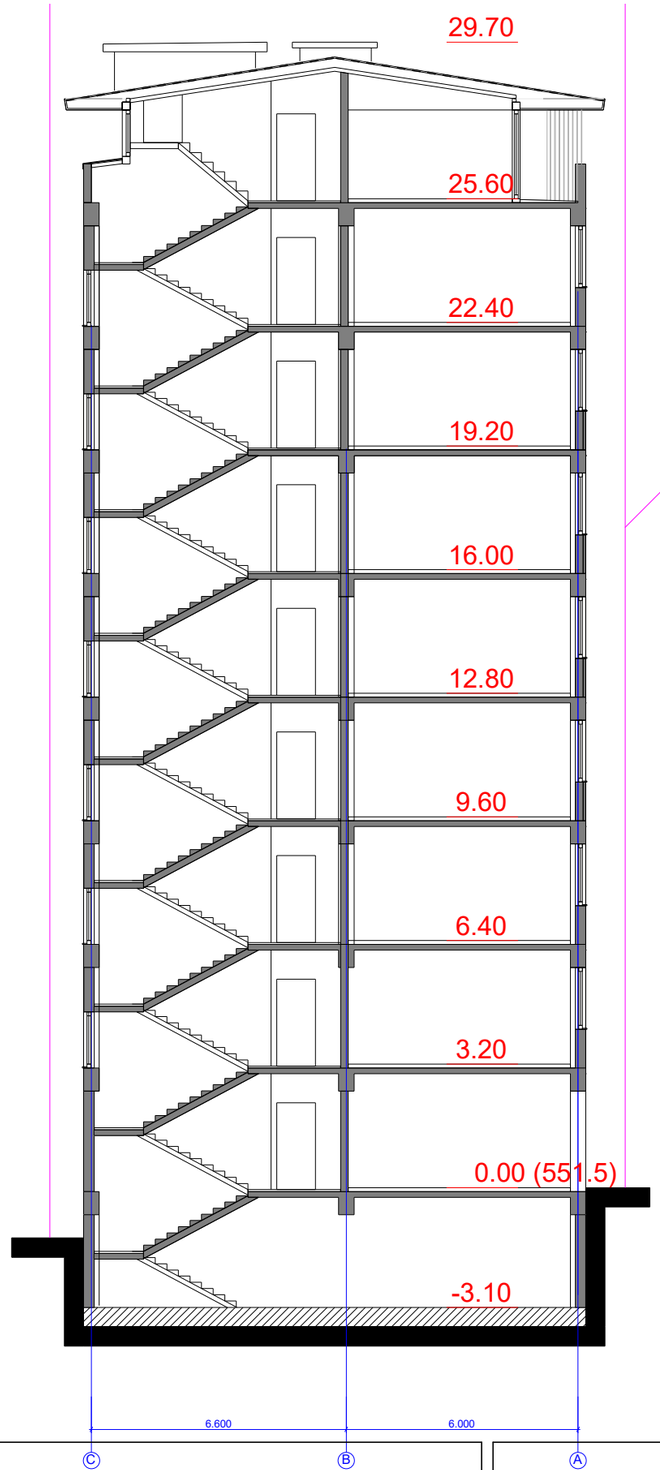

გრგ-ს მიხედვით
გათვალისწინებული სახლი №17-
სთვის განკუთვნილი მიწის ნაკვეთი

მიწის ნაკვეთის ფართი	612.0 m²
მოშენების ფართი	526.5 m²
საერთო ფართი	4944.9 m²
მათ შორის	
ავტოფარეხი 6 მანქანაზე	413.1 m²
საცხოვრებელი ფართი	3018.1 m²
საზაფხულო ფართი	475.5 m²
სადარბაზოები და კიბის უჯრედები	682.4 m²
კ2-ის საანგარიშო ფართი გარე კონტურზე	4635.6 m²
სამშენებლო ფართი	5603.2 m²
მათ შორის 0.00-ის ზევით	5083.2 m²
0.00-ის ქვევით	520.0 m²
სამშენებლო მოცულობა	18606.2 m³
მათ შორის 0.00-ის ზევით	16266.2 m³
0.00-ის ქვევით	1612.0 m³
შენობის კონსტრუქციული სიმაღლე 33.4 მ (-3.70 ნიშნულიდან +29.70 ნიშნულამდე)	

საცხოვრებელი კომპლექსი ჯიქიას ქუჩაზე
სახლი №17

ნახაზის დასახელება			მასშტაბი
ჭრილი 1-1			
file		layout	form. 600X500
შპს საბა პლიუსი	მისამართი: ქ.თბილისი, ვაკე-საბურთალოს რ-ნი ჯიქიას ქ.№10		
თანამდებობა	გვარი		ხელმოწერა
დირექტორი	დ.საგანელიძე		
პრ.კოორდინატორი	დ.ბეჩვაია		
არქიტექტორი	ს.ბერიშვილი		
კონსტრუქტორი	ბ.ბარნაბაძე		
სტადია	თარიღი	ფურც.რაოდ.	ფურცელი №
პროექტი	06.11.2016		