


ქ.თბილისი, მ.კოსტავას ქ. №43

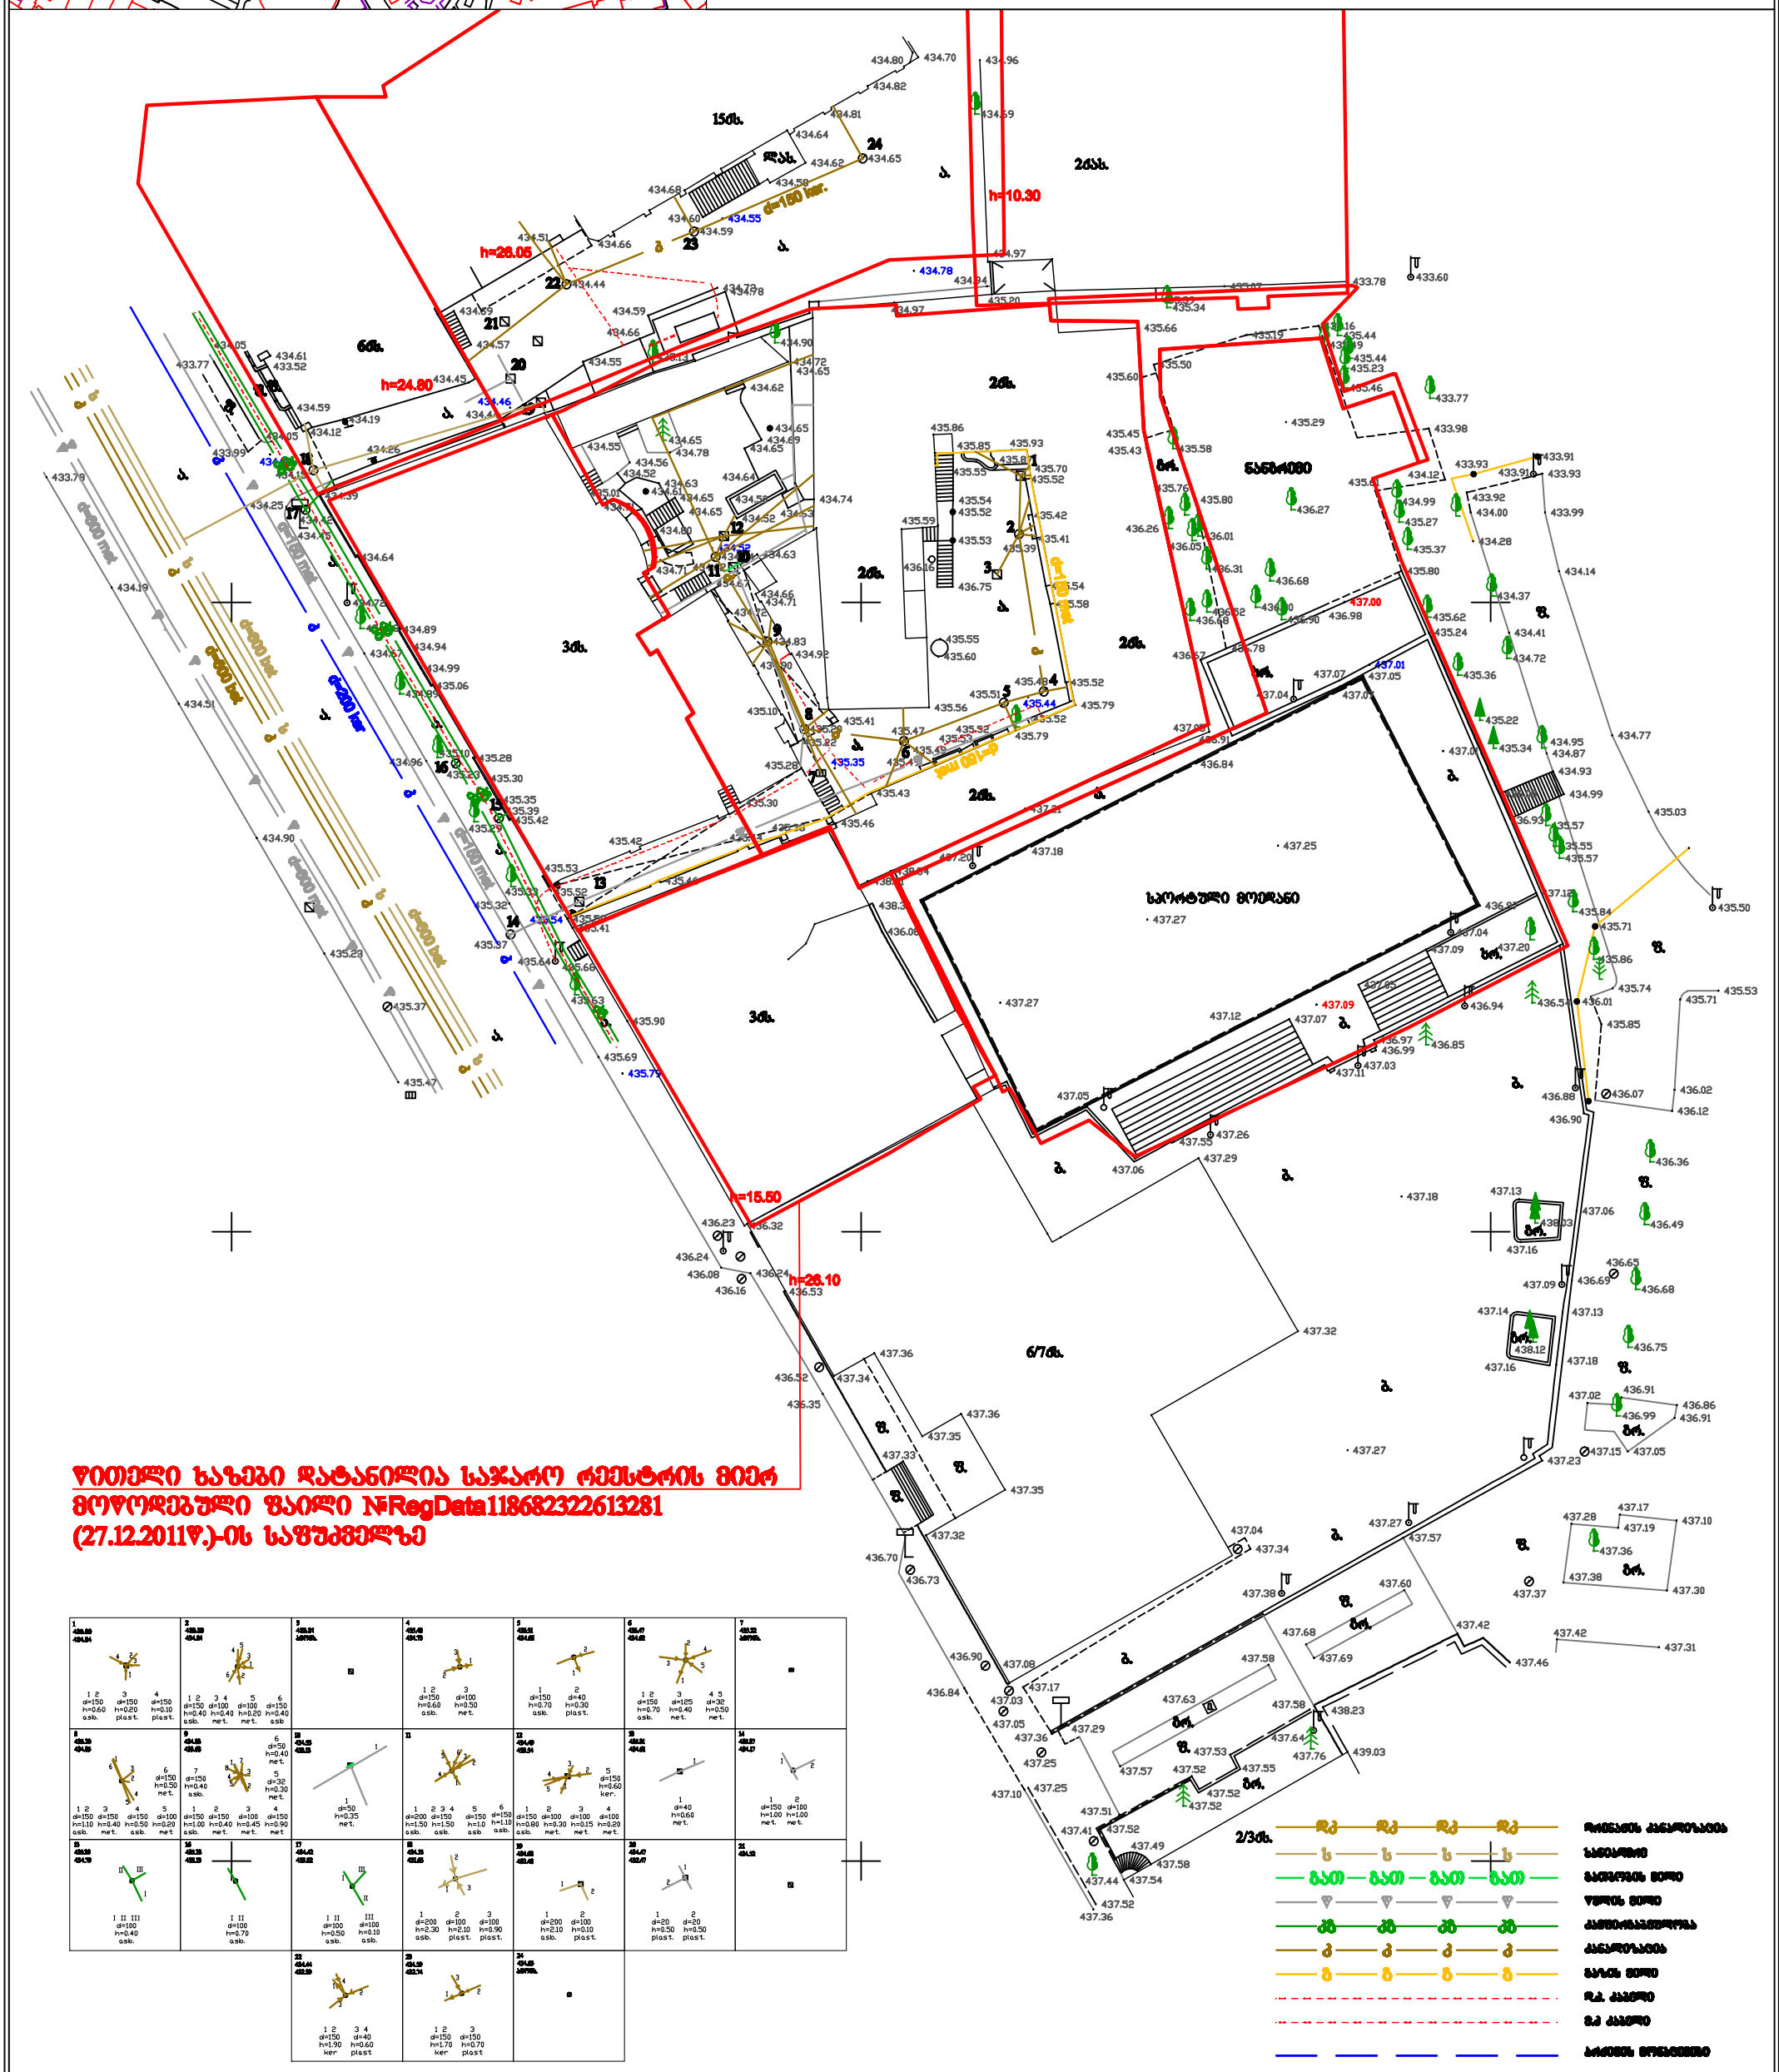


16.12.2011	1:500			

ᲞᲘᲠᲝᲑᲘᲗᲘ ᲐᲦᲜᲘᲨᲕᲜᲔᲑᲘ


შ.პ.ს. "ᲡᲐᲛᲔᲜᲔᲠᲒᲝ-ᲡᲐᲘᲜᲟᲘᲠᲝ ᲡᲐᲡᲬᲐᲣᲠᲘ"

D3-209

შესრულება		მასშტაბი
1:500		16.12.2011

marchenko ტოპო-გეოდეზიური და საინჟინრო საკონსულტაციო სამსახური
ალექსიძის ქუჩა №24 კორპუსი 89/24 კორპუსის შენობა II სართული ოფისი №7
Email: igor_m@gol.ge tel: +995 32 204 209 mob: 899 429 539