# მრავალფუნქციური კომპლექსი ალ. ყაზბეგის გამზირის №24-ში
## III-IV ბლოკი

## ჭრილი 2-2
მასშტ. 1:200

+47.05
+43.53
+40.00
+36.60
+33.20
+29.80
+26.40
+23.00
+19.60
+16.20
+12.80
+9.60
+7.90
+6.52
+6.40
+4.70
+3.20
±0.00
464.10
-3.30
460.80.
460.69

ეზოს ფილე

+2.28
+1.08
-0.12
+0.17
-0.57
-1.10
-1.21
-1.30
462.72
-3.30
460.80
-4.00
460.10
-3.85
460.69

100 175 178 102 178 60 178 62 178 100 178 62 178 100 178 62 178 100 178 62 178 100 104 58 178 104 58 178 100 62 158 100 62


100 353 340 340 340 340 340 340 340 320 320 320 320 320 320 62

100 250 40 18 25 350 30 240 240 240 220 225 318 216 220 212 20

12 4.70 14 4.00 14/16 3.15 16 5.55 17 4.45 18 4.90 18/20 4.00 20/22 4.00 22 6.80 24 3.15 26 3.50 28 5.85 29

| | | | | | | | | |
|---|---|---|---|---|---|---|---|---|
| ა ვ ტ ო რ ი | | | | | | | დამკვეთი № | |
| სამ. პრ. ხელმძღვ. | ნ. ქობულაშვილი | | | | | | დამკვეთი: | ა/ა |
| არქ. პროექტის | ნ. ქობულაშვილი | | | | | | | |
| | ფ. ფიფია | | | | | | | |
| | ნ. ფიფია | | | | | | | |
| არქ. მთ. ტექნ. | ა. ბაბალიანი | | | | | | ობიექტი: | ჭრილი 2-2 |
| გამგეობა | | | | | | | | |

| | | | | | | | | |
|---|---|---|---|---|---|---|---|---|
| | | | | | | | მ 1:200 | |
| | | | | | | | შეკვ. ს.ნომ. | შეკვ. |
| | | | | | | | ს-3 | |

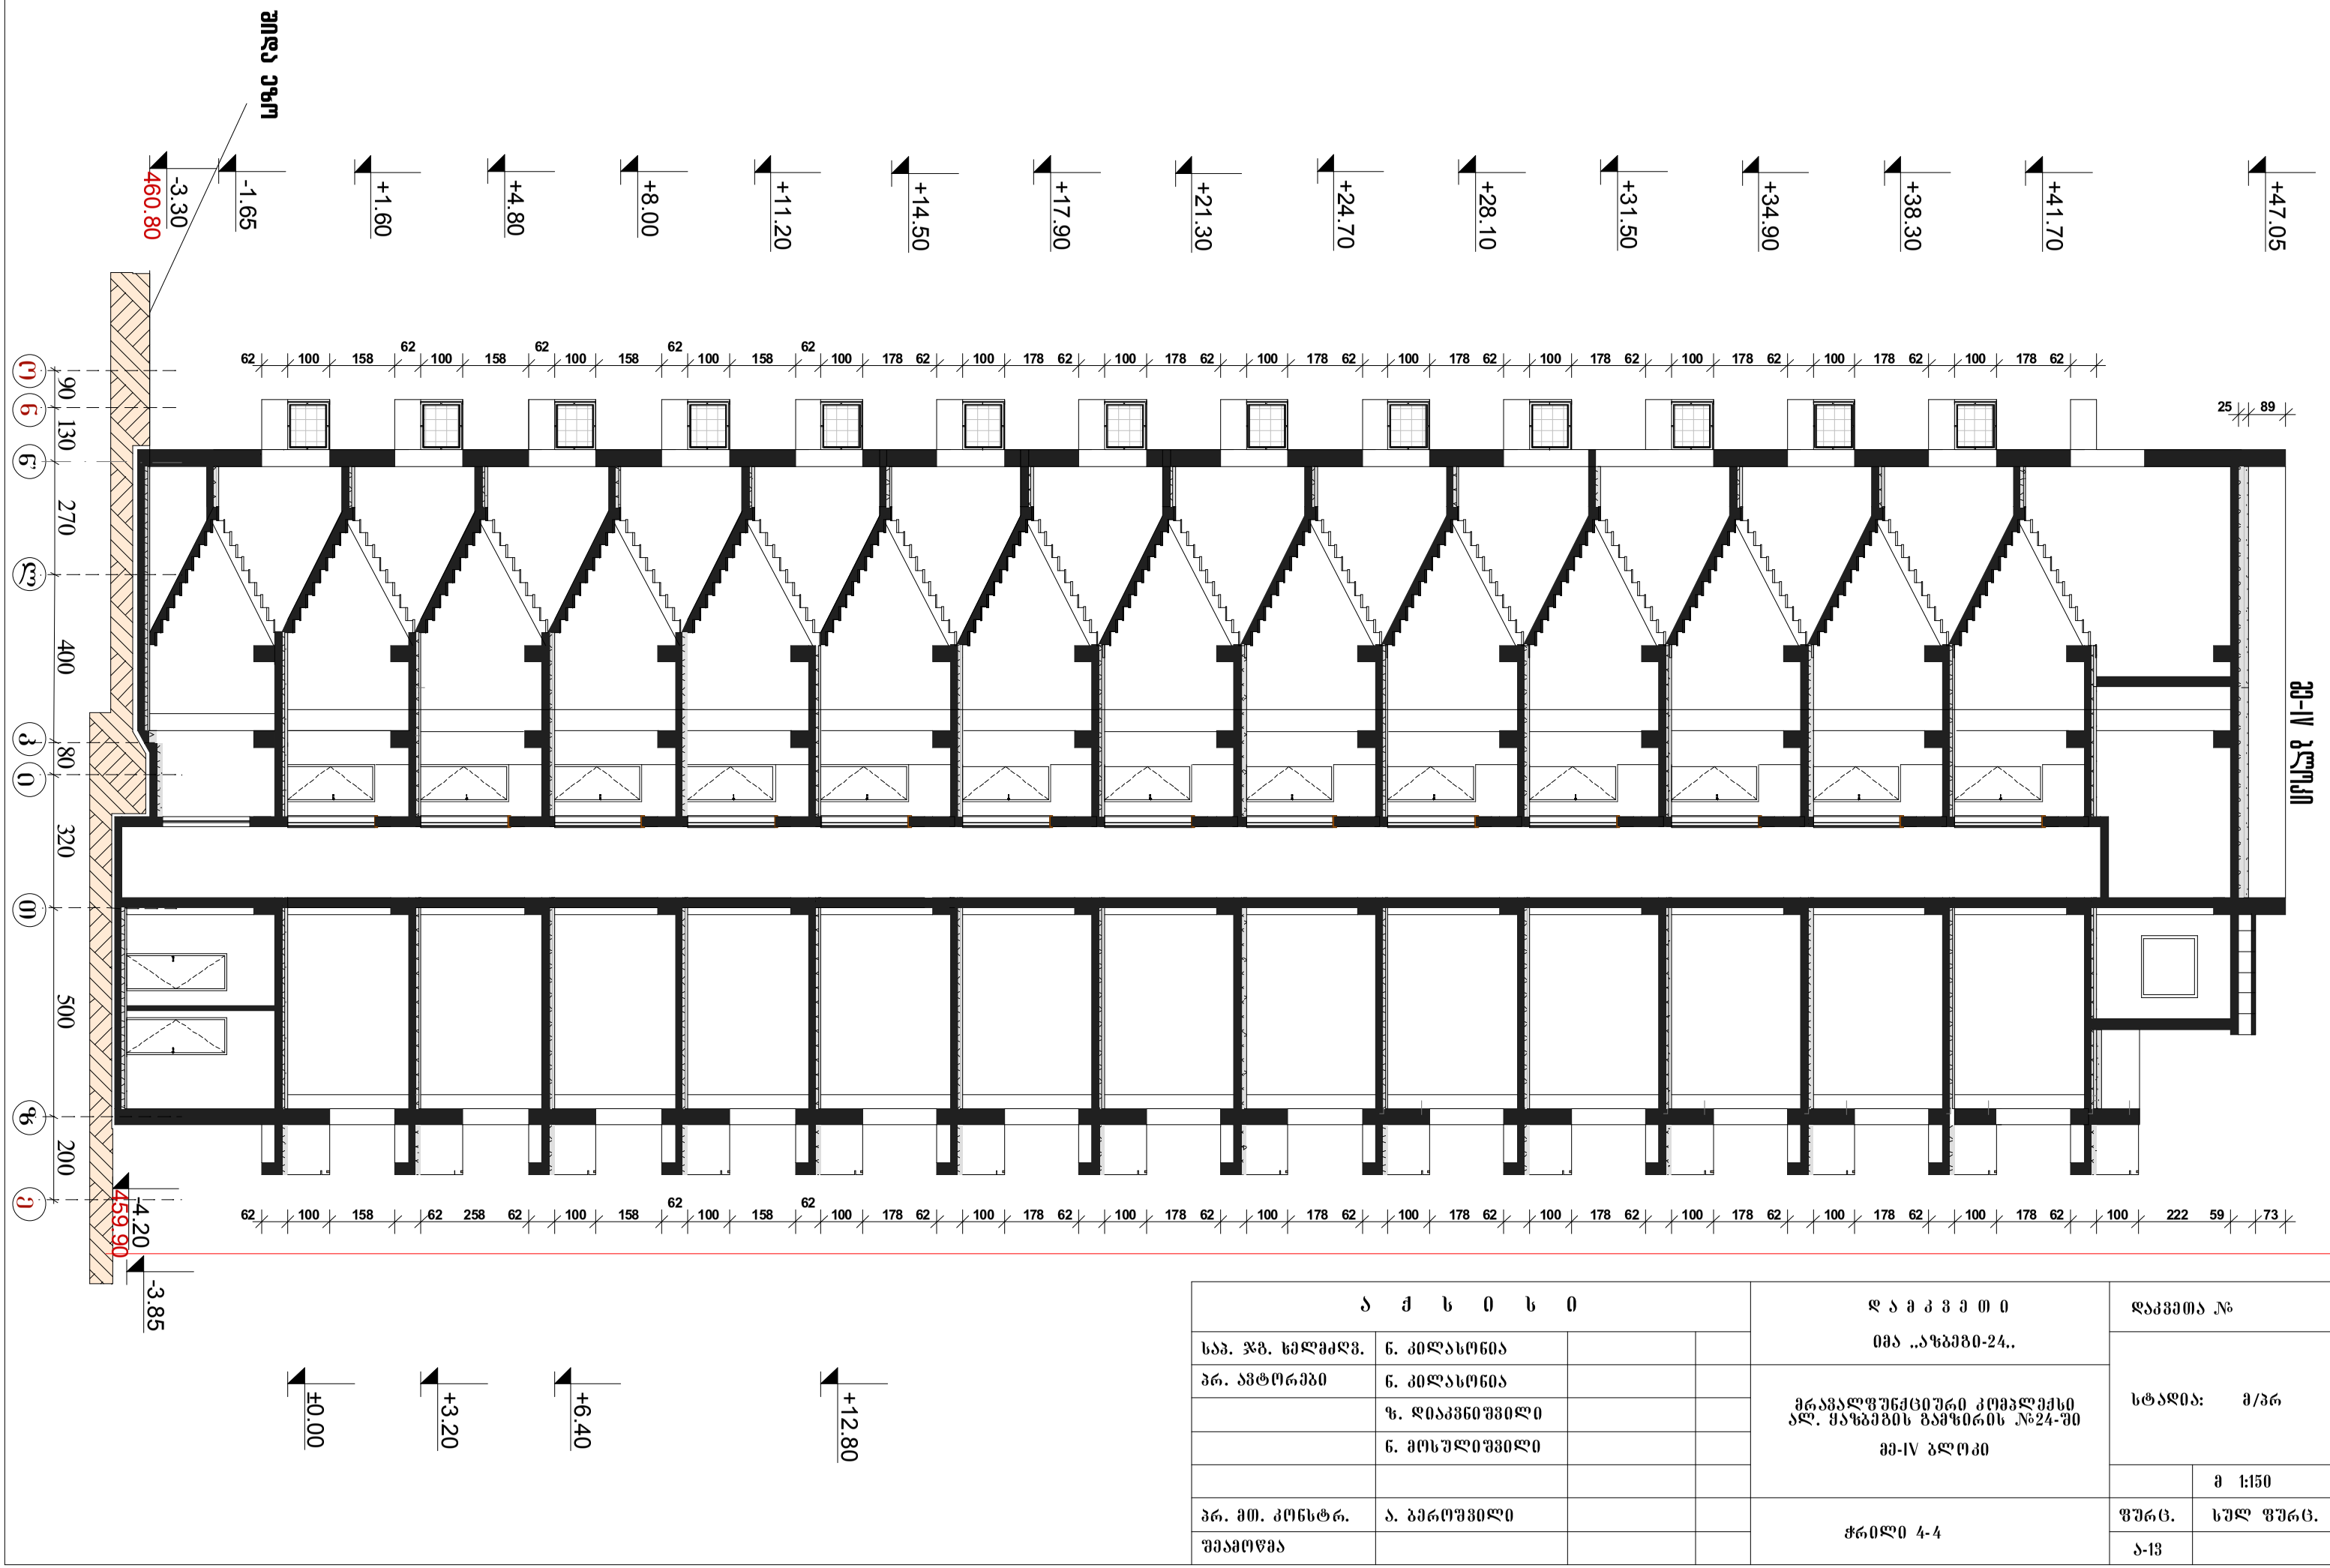


ა ქ ს ი ს ი

| | | | |
|---|---|---|---|
| სპპ. ჯგფ. ხელმძღვ. | ნ. კილასონია | | |
| პრ. ავტორები | ნ. კილასონია | | |
| | ზ. დიაკვნიშვილი | | |
| | ნ. მოხულიშვილი | | |
| | | | |
| პრ. მთ. კონსტრ. | ა. ბეროშვილი | | |
| შეამოწმა | | | |

დ ა მ კ ვ ე თ ი

ობა „ავზგეზი-24„

მრავალფუნქციური კომპლექსი ალ. ყაზბეგის გამზირის №24-ში მე-IV ბლოკი

ჭრილი 4-4

დაკვეთა №

სტადია: მ/პრ

მ 1:150

| ფურც. | სულ ფურც. |
|---|---|
| ა-13 | |