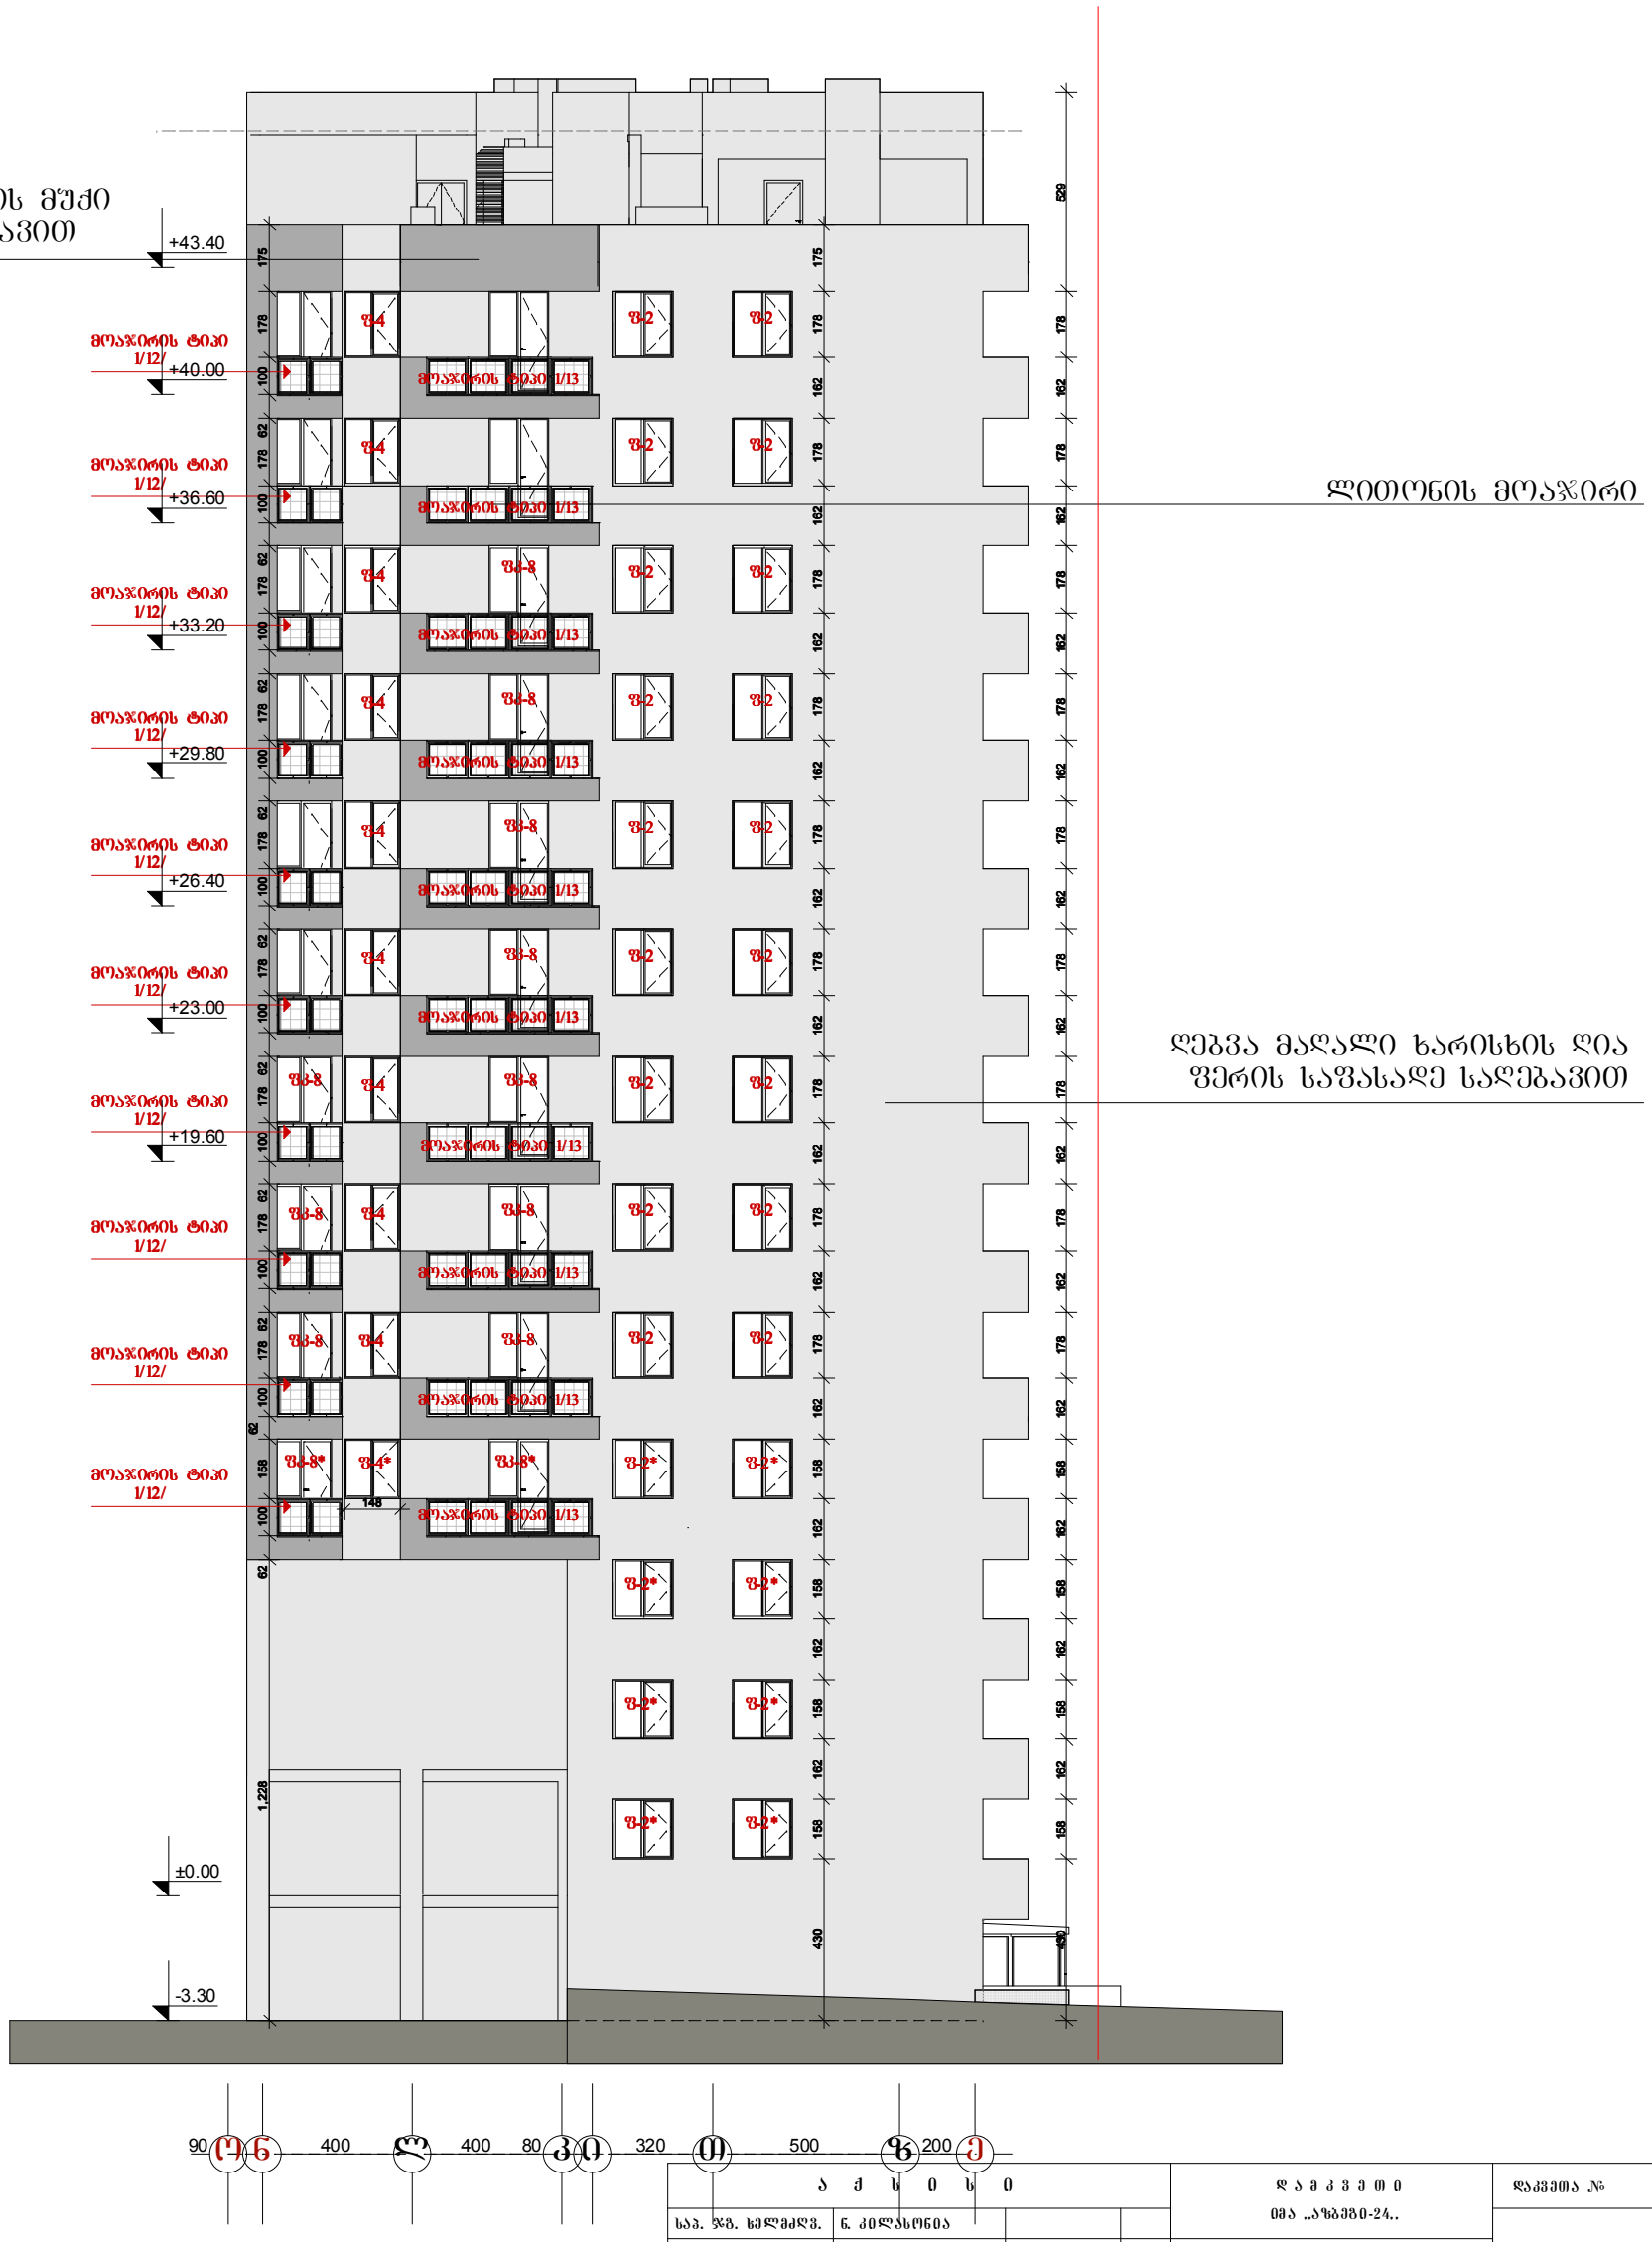

მრავალფუნქციური კომპლექსი
ალ. ყაზბეგის გამზირის №24-ში

მე-IV ბლოკი


ფასადი ო-ე ღერძებში



ა ჭ ს ი ს ი				დ ა მ კ ვ ე თ ი ა ..ყაზბეგი-24..	დაკვეთა №
სპა. ჯგ. ხელმძღვ.	ნ. კილასონია				
პრ. არქიტექტი	ნ. კილასონია			მრავალფუნქციური კომპლექსი ალ. ყაზბეგის გამზირის №24-ში მე-IV ბლოკი	სტადია: მ/შრ
	ზ. დიაკვნიშვილი				
	ნ. მოსულიშვილი				მ 1:200
პრ. მთ. კონსტრ.	ა. ბერიშვილი			ფასადი ო-ე ღერძებში	ფურც. სულ ფურც.
შეამოწმა					ა-17


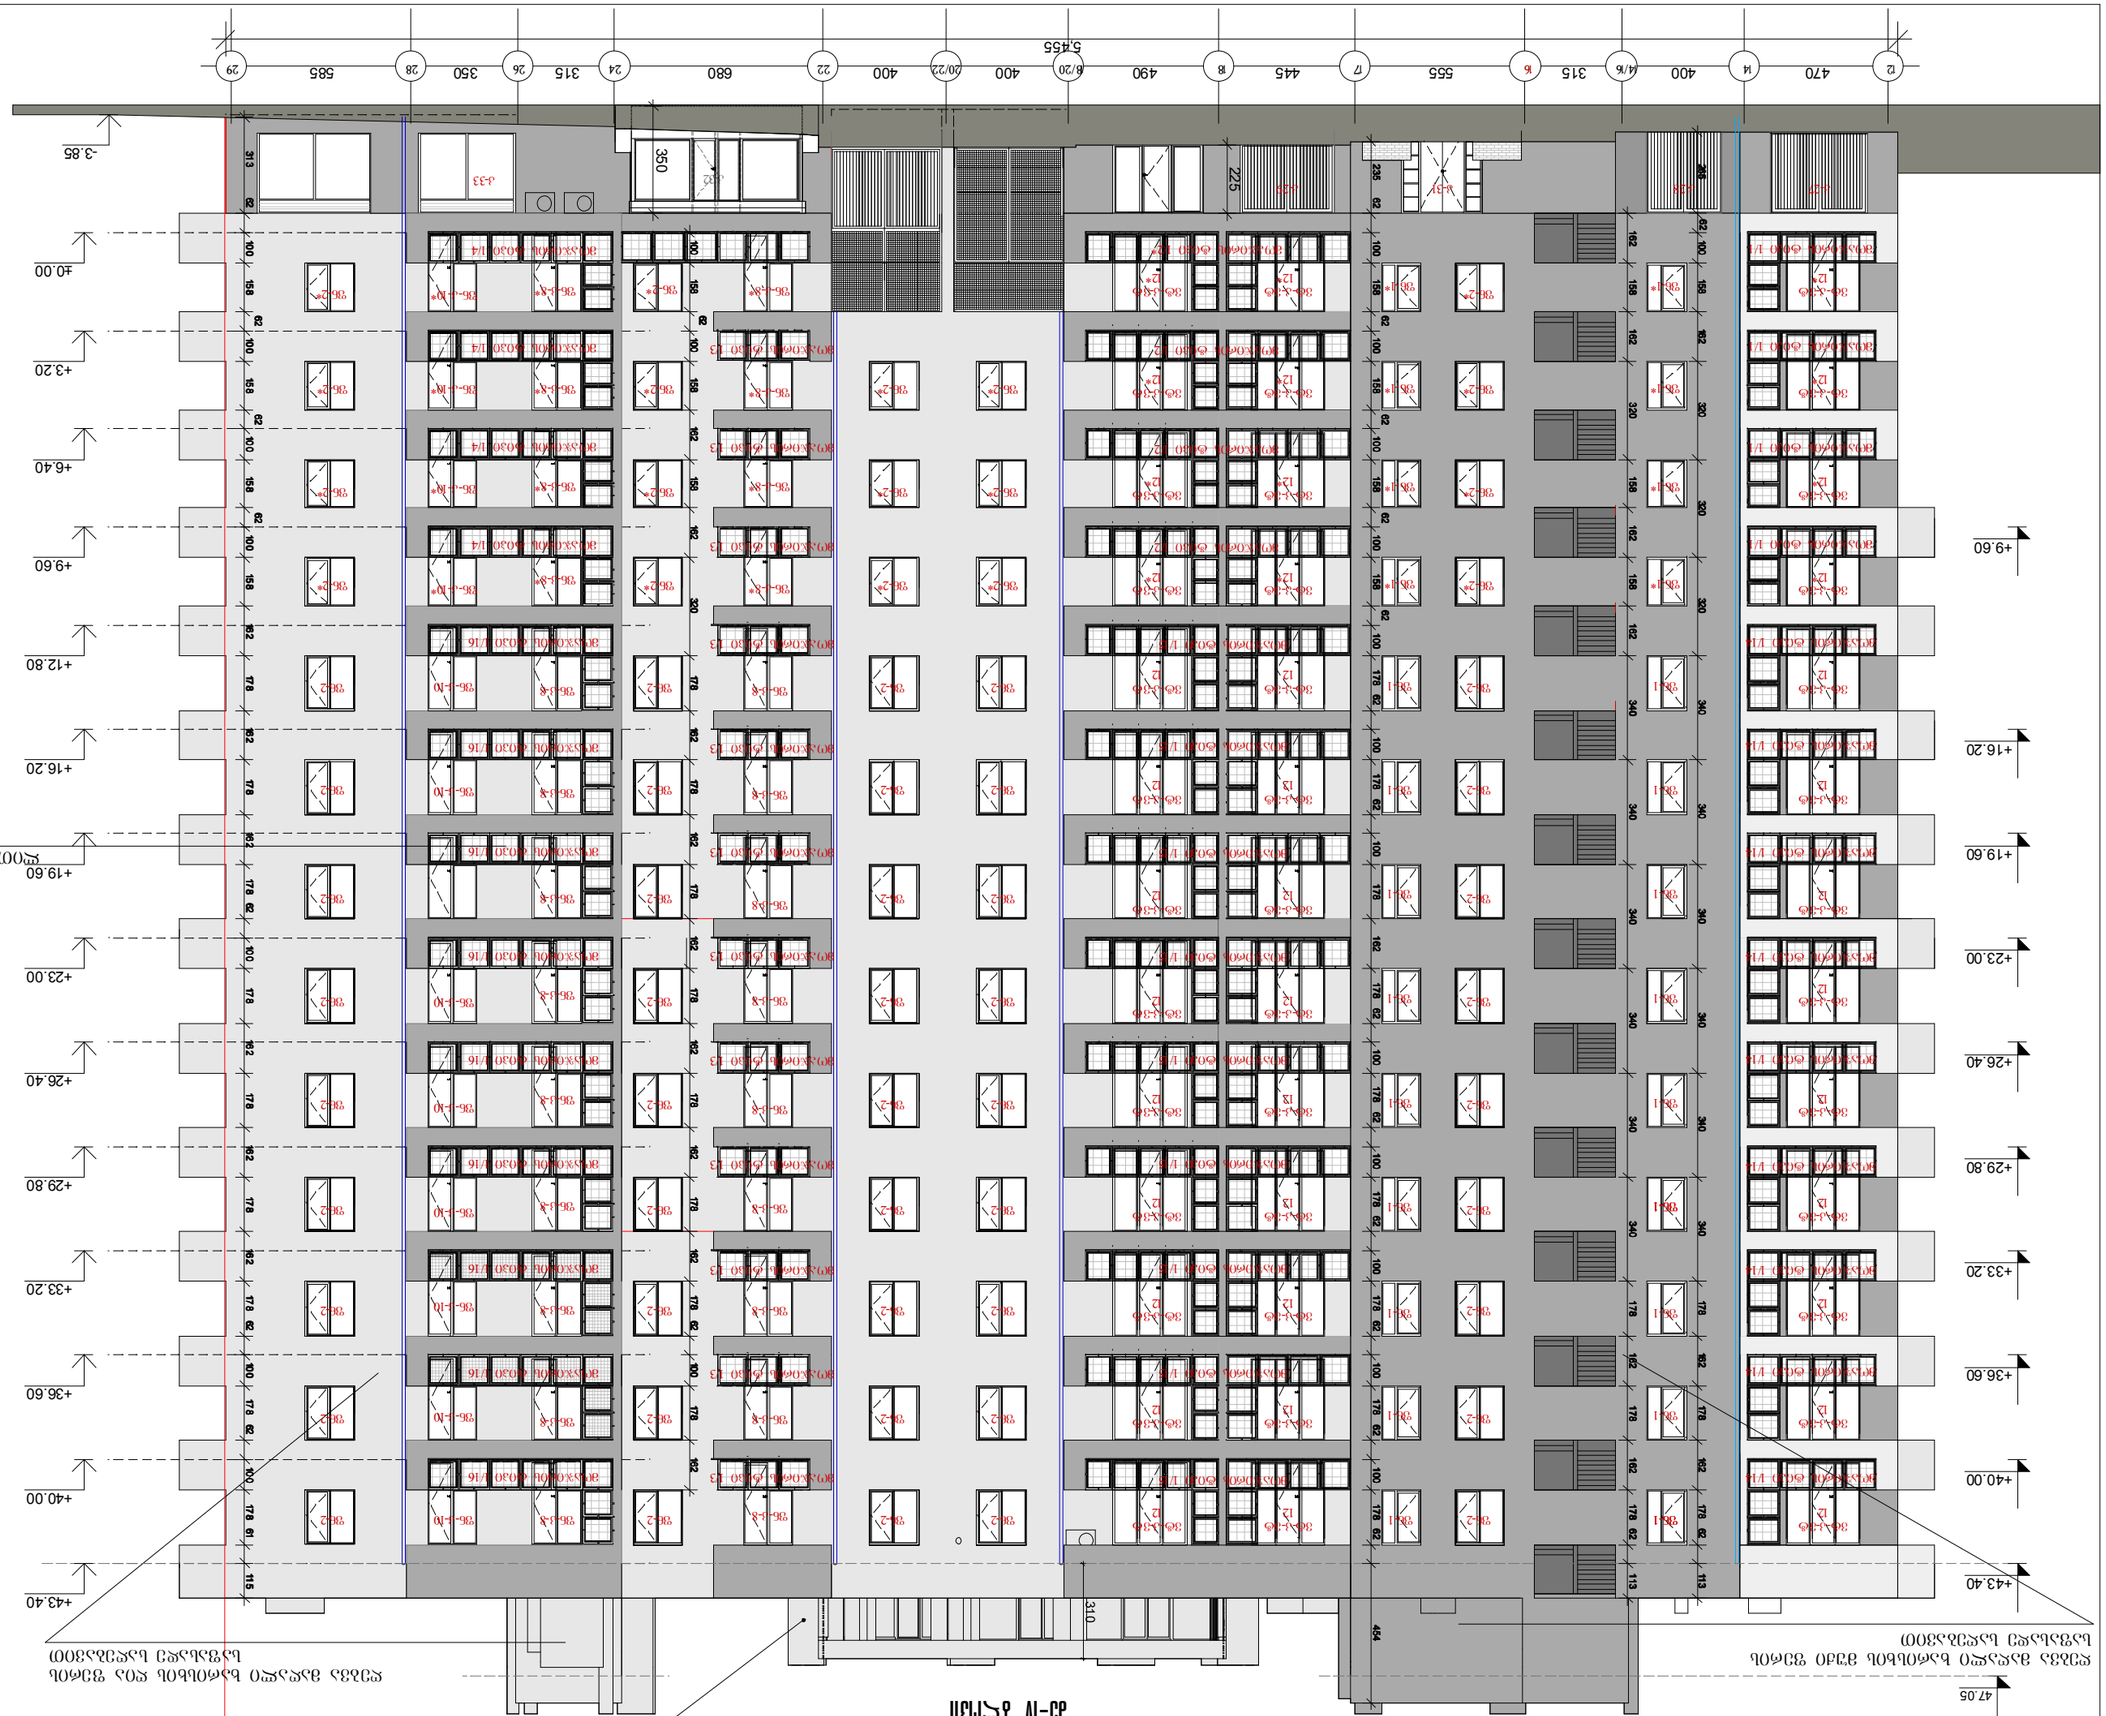














