

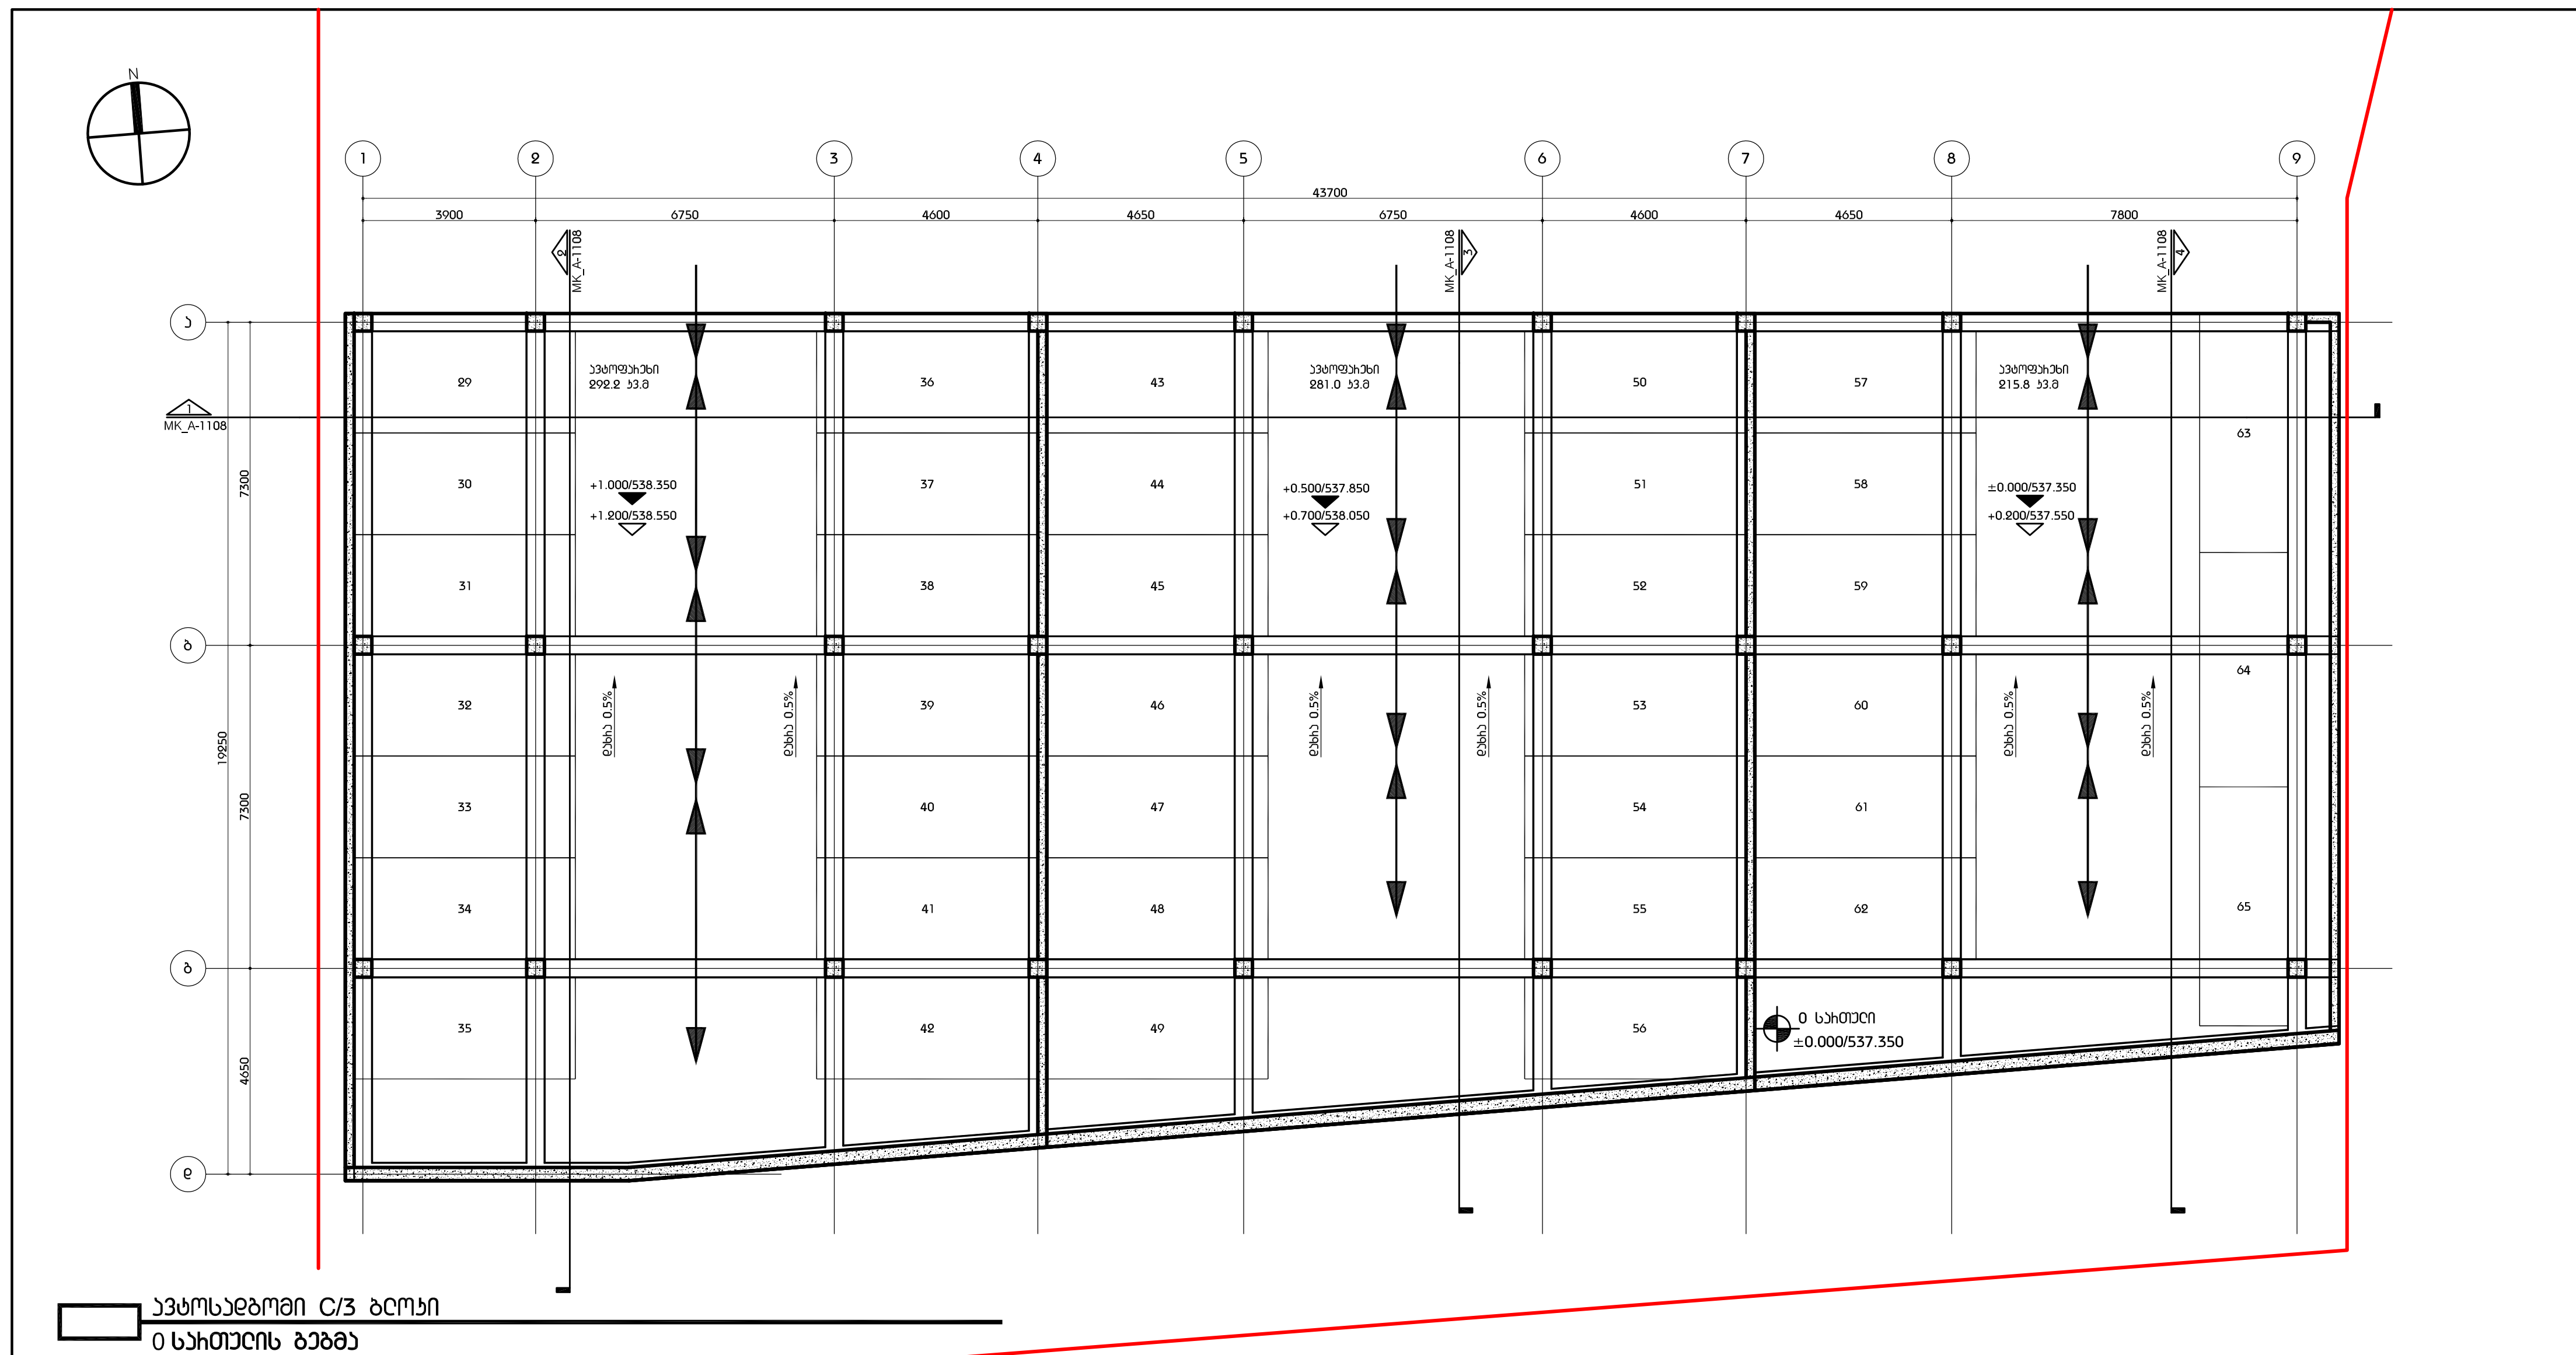



ავტოსადგომი C/3 ბლოკი
0 სართულის გეგმა

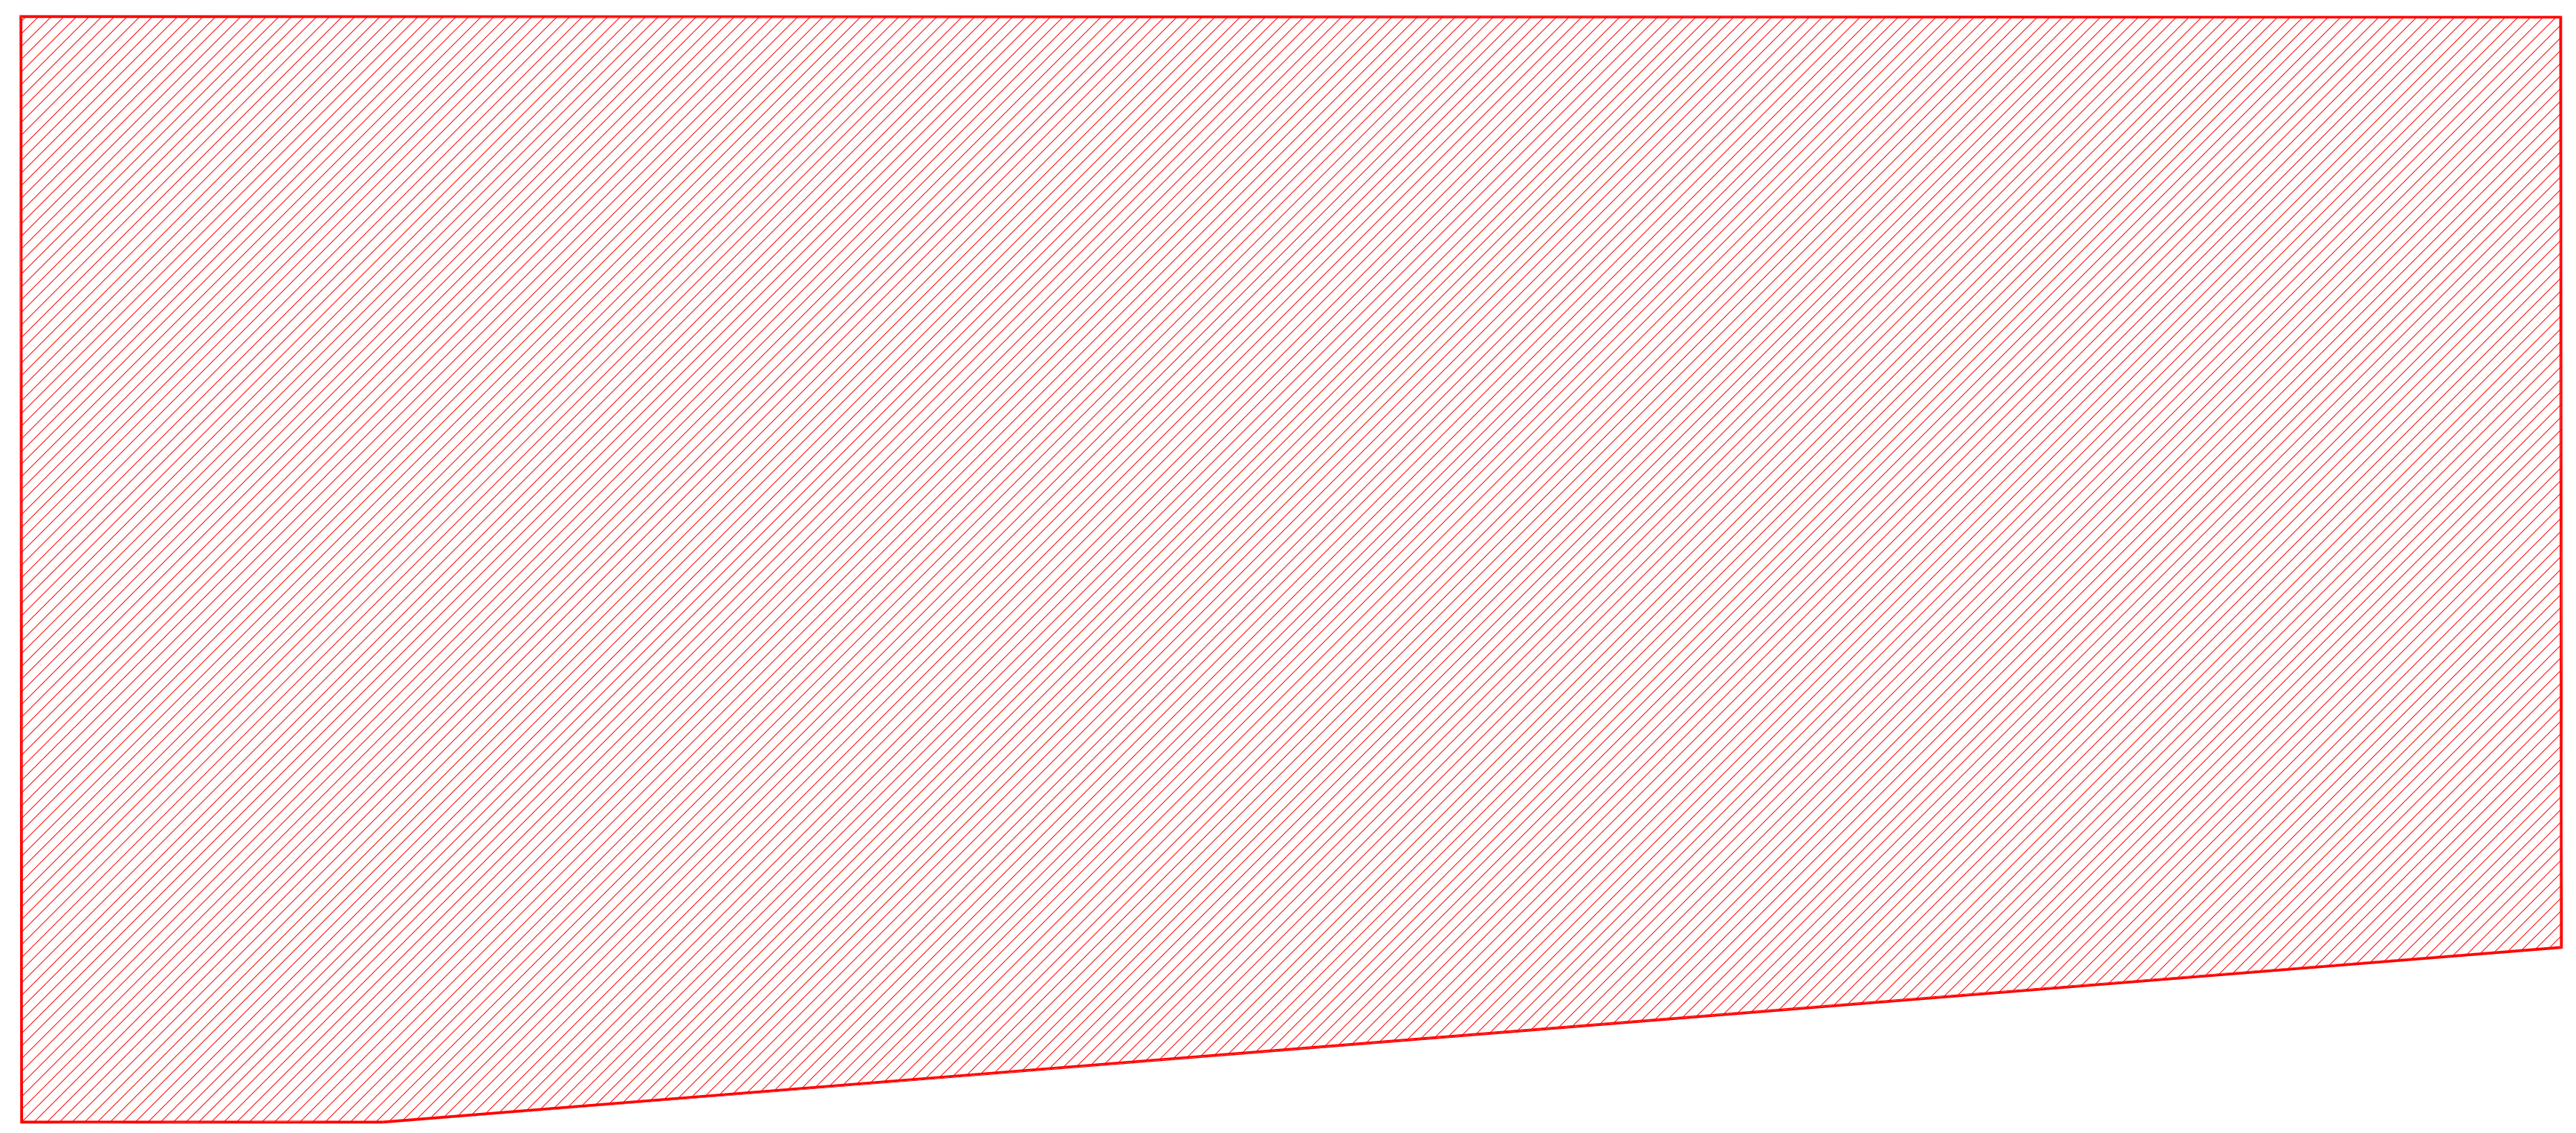

კ2-ის საანგარიშო ფართობი 823.6 მ²

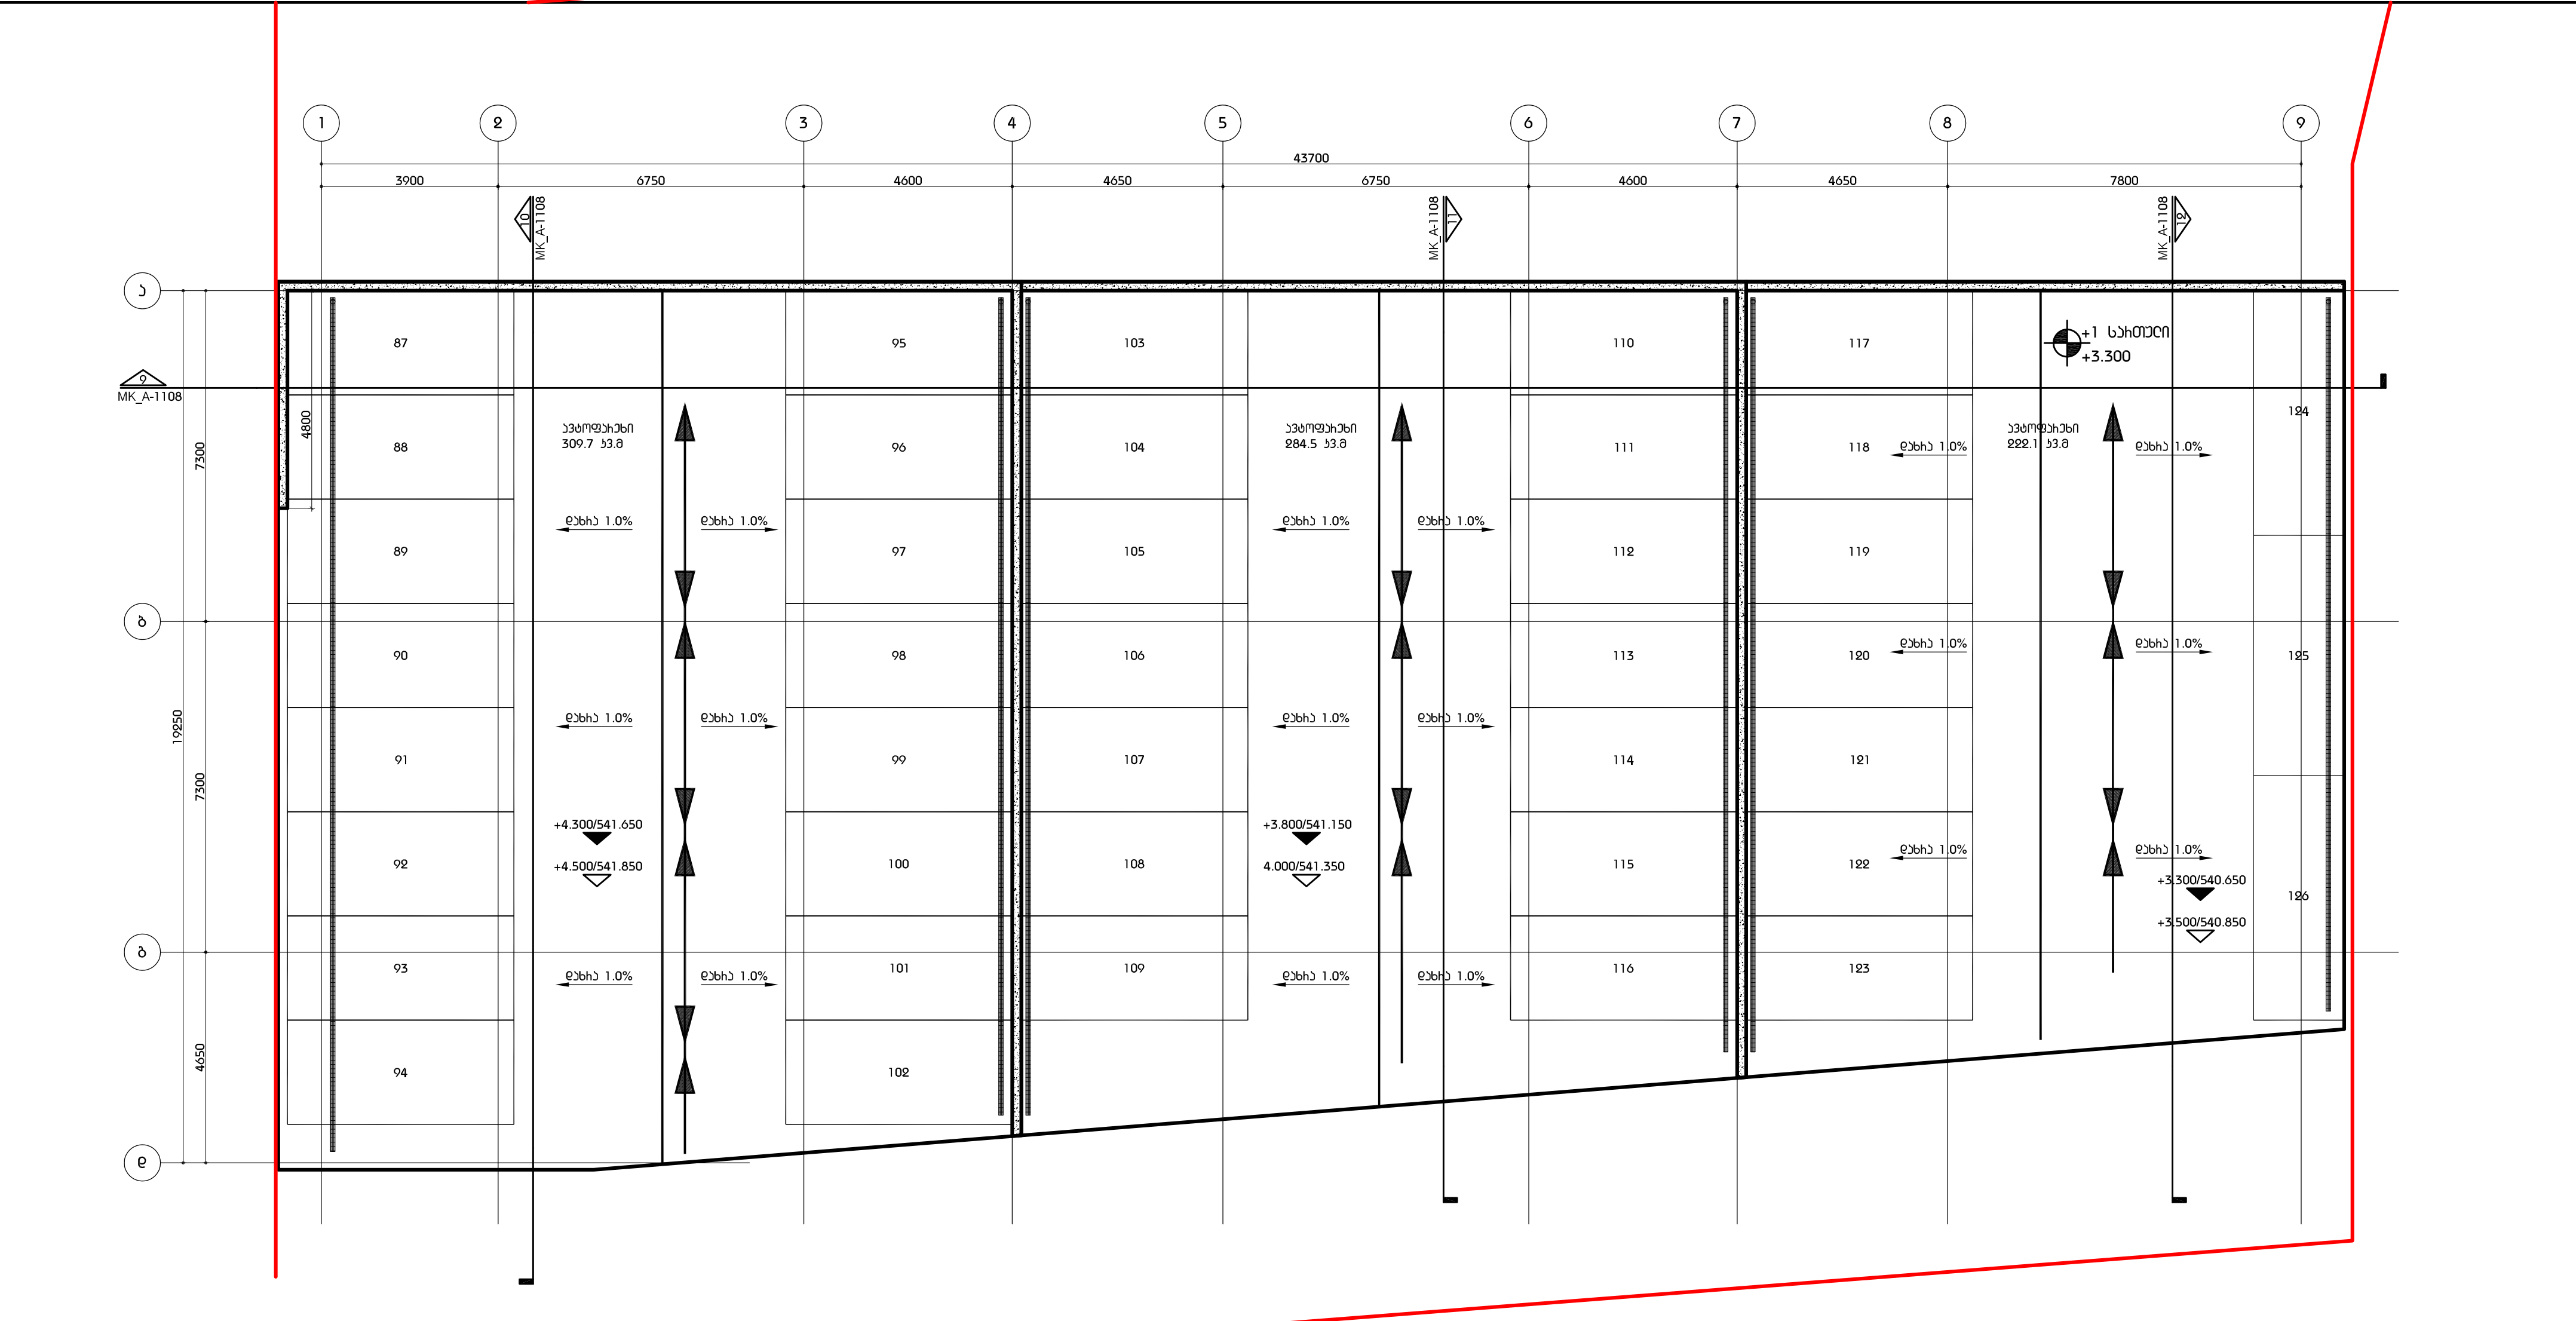

ავტოსადგომი C/3 ბლოკი
+1 სართულის გეგმა

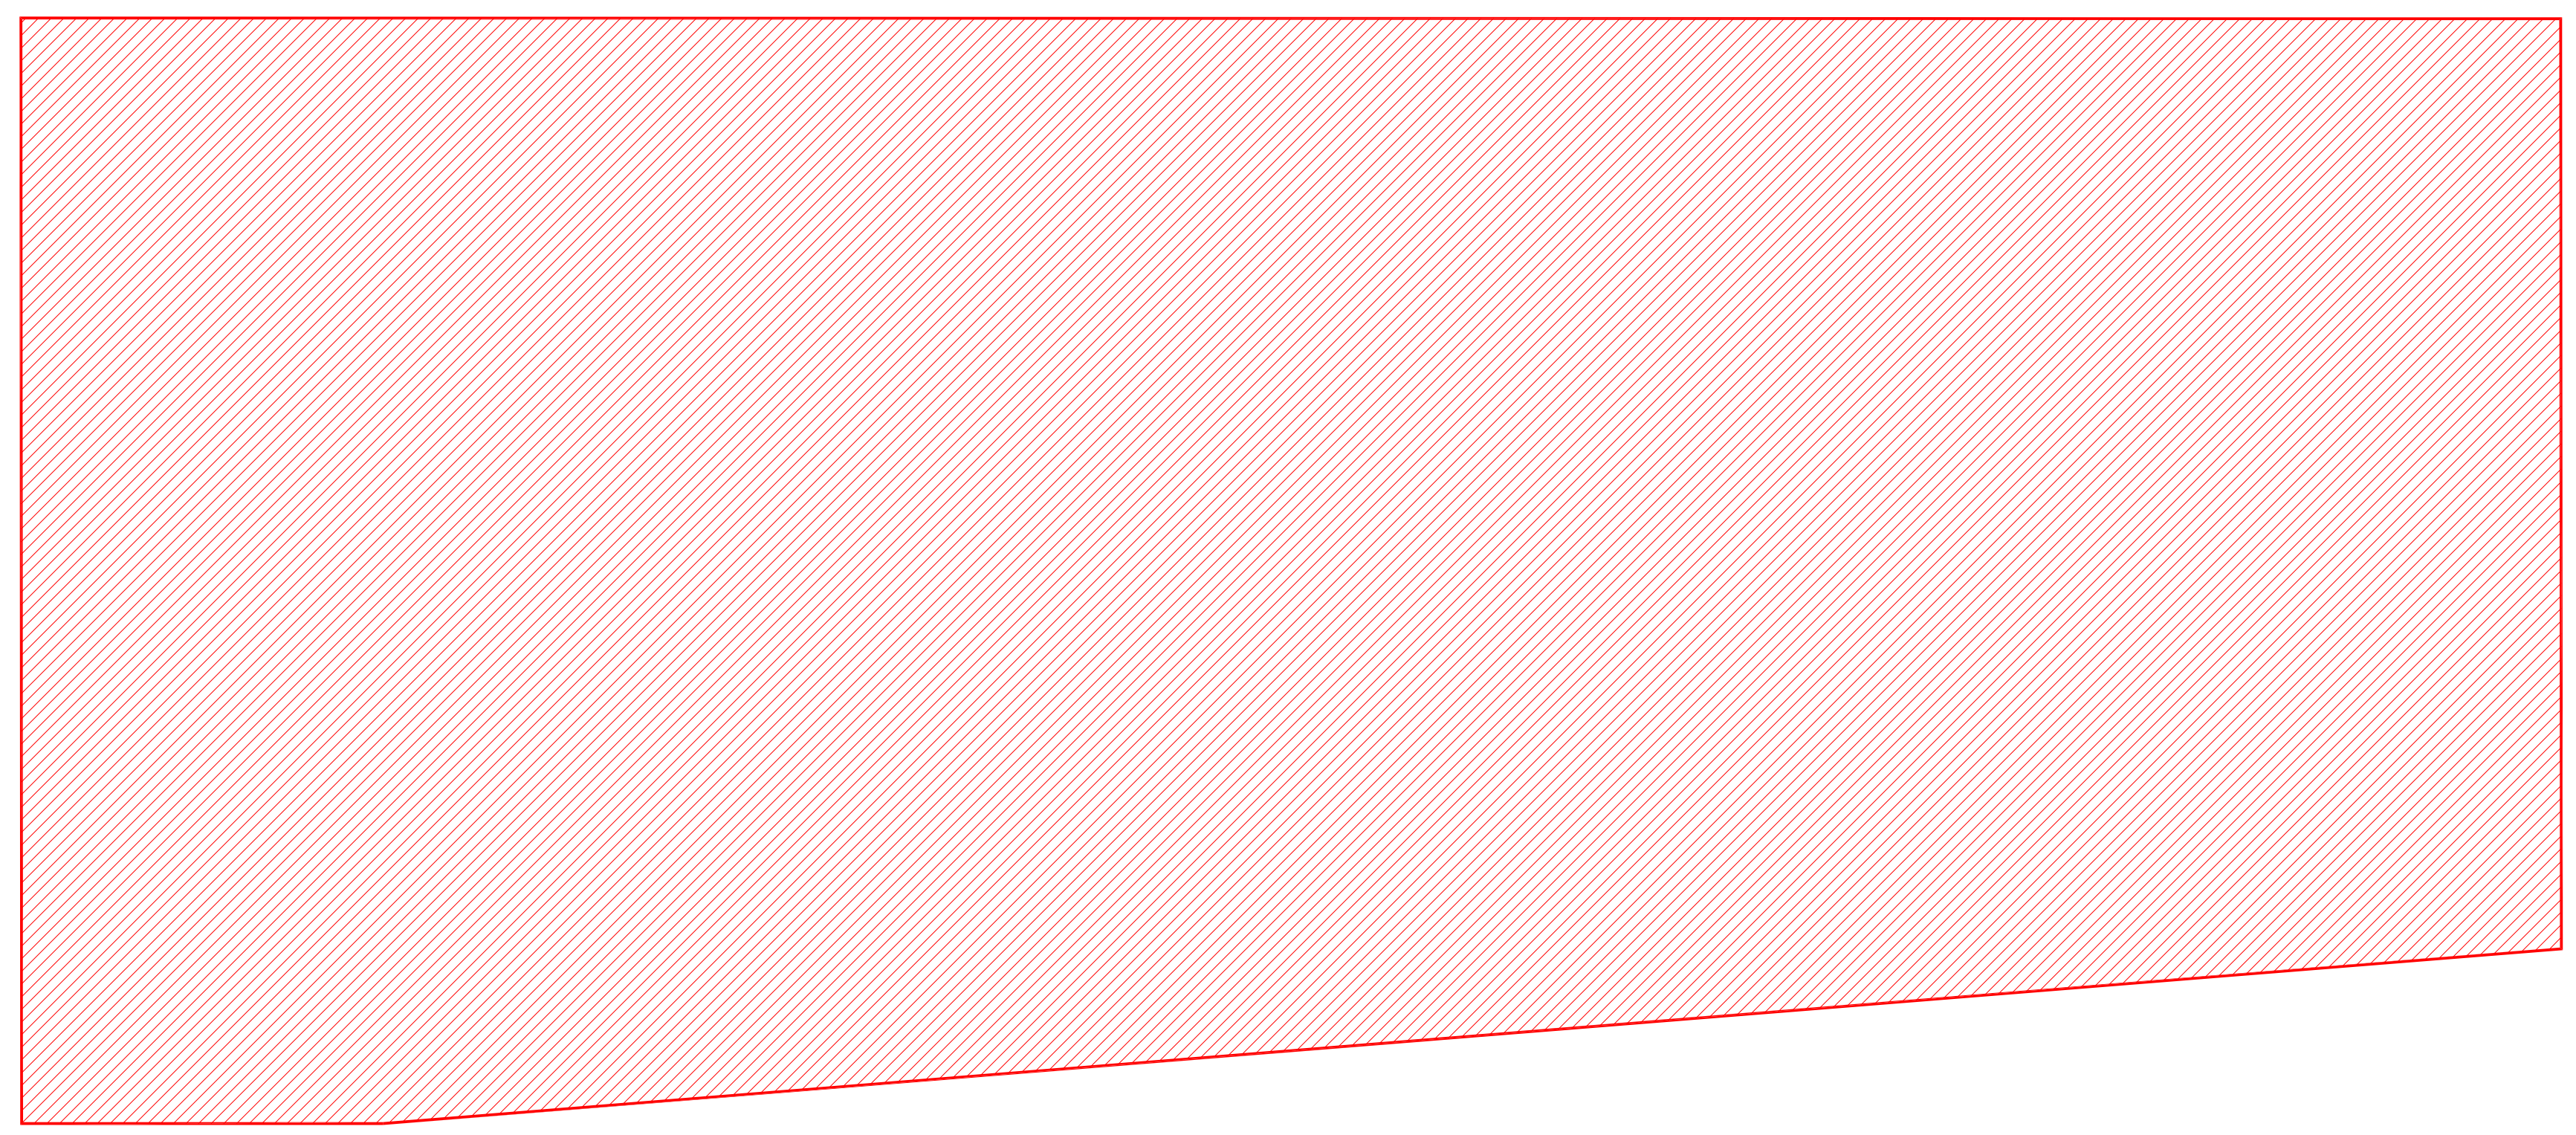

კ1-ის საანგარიშო ფართობი 823.6 მ²

DEPHANI

გაფრთხილება!


წინამდებარე დოკუმენტი წარმოადგენს
"DEPHANI" - ს საკუთრებას.
მისი ნებისმიერი ფორმით
(მთლიანად ან ნაწილობრივ) გამრავლება, კოპირება ან
გავრცელება იკრძალება
"DEPHANI" - ს წერილობითი ნებართვის გარეშე.
ნახაზები გამიზნულია მხოლოდ კონტრაქტორებისათვის
არქიტექტურული ინფორმაციის მისაღებად, მისი გამოყენება
არ შეიძლება არცერთ სხვა პროექტში.
ზომები უნდა გადამოწმდეს სამშენებლო მოედანზე
კონტრაქტორის მიერ.

ნახაზი დაბრუნებული უნდა იქნას მოთხოვნისამებრ.

m²

"PROGRESI" ltd

DG GROUP

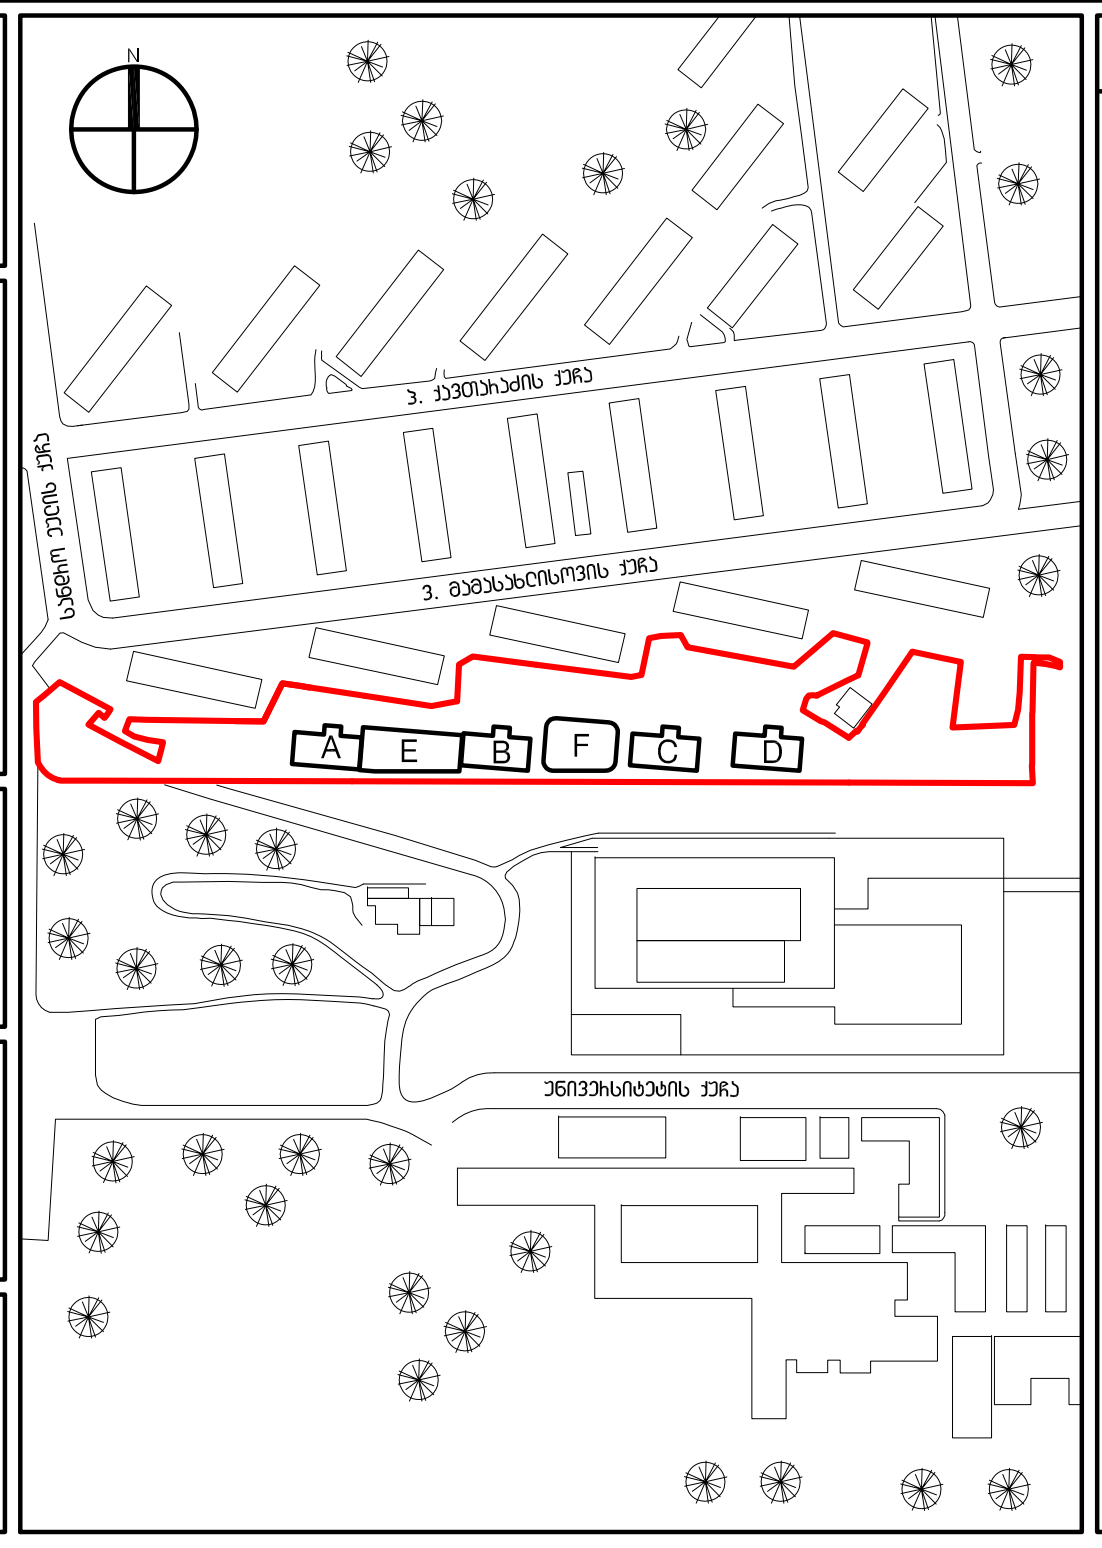

აღნიშვნები / სიმბოლოები

ფურცლის შენიშვნები

1. ფილების გადაბმის ადგილას უზრუნველყოფილი იყოს დრეკადი კავშირი.
დამატებითი ინფორმაციისთვის იხ. კონსტრუქციული ნახაზები
2. მეტალის ბადე
3. წყლის მიმღები არხი. სიღრმე 100მმ
არხის ძირი უნდა იყოს დახრილი "დ" ღერძიდან "ა" ღერძის მიმართულებით
4. წყლის მიმღები არხი ზევიდან გადასახური ცხაურით
5. წყლის მიმღები არხიდან გადამყვანი მილი.
დამატებითი ინფორმაციისთვის იხ. საინჟინრო ნახაზები

ძირითადი შენიშვნები

1. ტერიტორიის ანაზომი მოწოდებულია დამკვეთის მიერ
2. ზომები მოცემულია მილიმეტრებში. მასშტაბი და ფურცლის ფორმატი მითითებულია
3. ნახაზები განხილული იქნას არქიტექტურულ სპეციფიკაციებთან ერთად. პროექტის ნიმუში შეთანხმდეს არქიტექტორთან. პროდუქტის შეკვეთა / შეძენა მოხდეს მითითებული მოდელის, ფერის ნომრის მიხედვით. სპეციფიკაციაში გამოყენებული ინფორმაცია მოწოდებულია მწარმოებლის / მომწოდებლის მიერ. სატენდერო დოკუმენტაციის შედგენისას კონტრაქტორმა შესაძლებელია წარმოადგინოს სხვა მწარმოებლის / მომწოდებლის პროდუქცია იგივე ან აღმატებული მახასიათებლებით
4. მთავარი შენიშვნებისათვის / აღნიშვნების / სიმბოლოების / აბრევიატურების განმარტებისათვის იხ. ფურცელი MK_G-100
5. კედლის / ტიხრის ტიპებისათვის იხ.ფურცელი MK_A-1500
6. კარების სპეციფიკაციისათვის იხ.ფურცელი MK_A-2100
7. კედლიდან კარებამდე მანძილი არის 100მმ თუ ნახაზზე არ არის მითითებული სხვა ზომა
8. კედლის შეფუთვის, ტიხრების მოწყობის დროს პრიორიტეტად მიჩნეული იყოს "ხაზზე გასწორება"
9. კონტრაქტორი ვალდებულია არქიტექტურულ ნახაზებში მითითებული ზომები გადაამოწმოს სამშენებლო მოედანზე და ნებისმიერი უზუსტობა სამშენებლო სამუშაოების დაწყებამდე აცნობოს არქიტექტორს
10. დემონტაჟის სამუშაოები განხორციელდეს კონსტრუქციული ნახაზების მიხედვით
11. შენობიდან / ტერიტორიიდან წყლის მოცილების პროექტი დამუშავდეს ინჟინერის / კონტრაქტორის მიერ და შეთანხმდეს არქიტექტორთან
12. სამშენებლო სამუშაოების დაწყებამდე საპროექტო ნიშნულები გადამოწმდეს ტერიტორიაზე
13. ტერიტორიაზე არსებული ხეების ზუსტი ადგილმდებარეობა დაზუსტდეს ადგილზე. გამწვანების კონსულტანტის მიერ მოხდეს მწვანე ნარგავების აღრიცხვიანობა და განისაზღვროს მათი მდგომარეობა. საჭიროების შემთხვევაში მოხდეს ხეების გადარგვა. ნარგავის ახალი ადგილმდებარეობა შეთანხმდეს არქიტექტორთან
14. კარის სპეციფიკაციებში მოცემული ზომა არის კარის ფრთის (ბლოკის) ზომა. კარის ღიობის ზომები და ბლოკის მიმართულება ნაჩვენებია გეგმებზე, ჭრილებზე და ფასადებზე

საცხოვრებელი კომპლექსი ქავთარაძის ქუჩაზე

პროექტი

ბლოკი C/3 ავტოსადგომი, 0 სართულის გეგმა, ±0.000/537.350 +1 სართულის გეგმა კ1 და კ2-ის საანგარიშო გეგმა

ნახაზი


07.05.15		რევიზია A
10.07.14	100%	მუშა დოკუმენტაცია
თარიღი		რევიზია


კონტრაქტის ნომერი	001
პროექტის ნომერი	14A-001A
მასშტაბი / ფურცლის ზომა	
დახაზა	თ.ჯანეზაშვილი
შეამოწმა	თ.მაღალაშვილი
რევიზია	
თარიღი	07.05.15
დამტკიცებულია	

ფაილის სახელი

ფურცელი

53-ЦЬ ЬЭЭЬЬЬЛЛЛЛ ФЭЧЛОЛЛЛЛ 69.7 Ə²

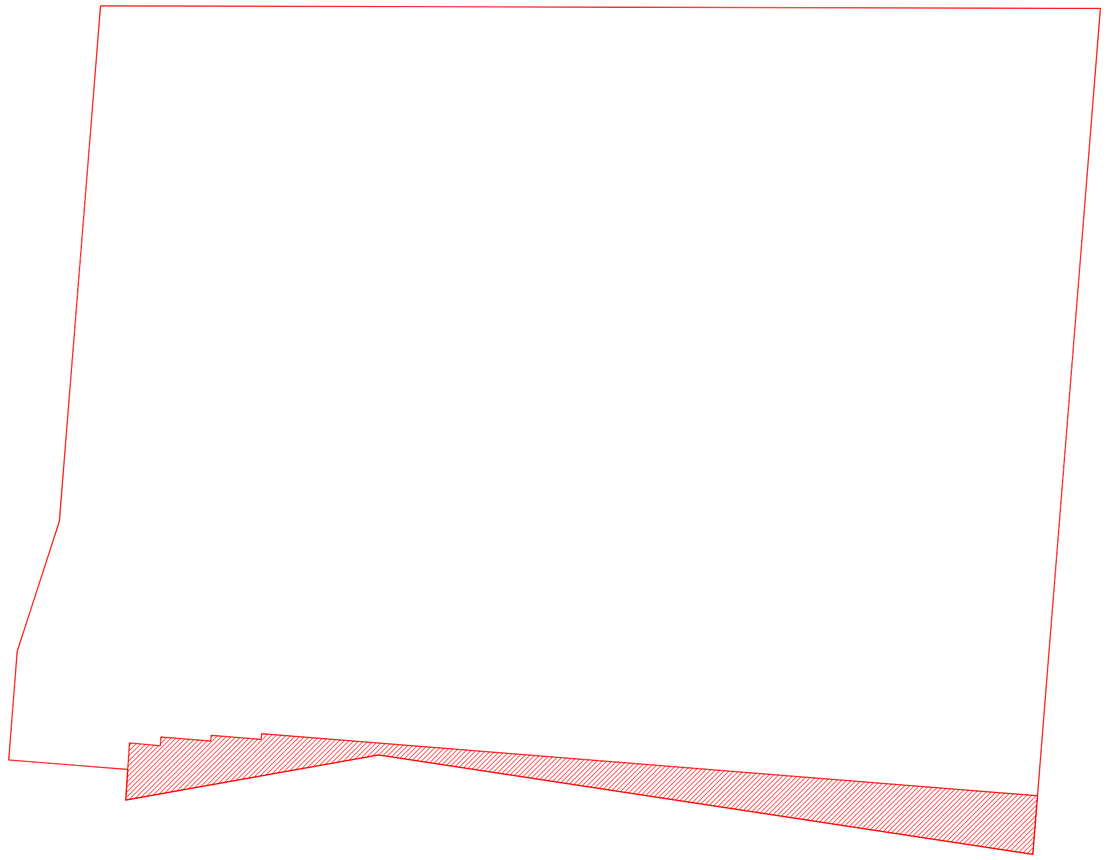

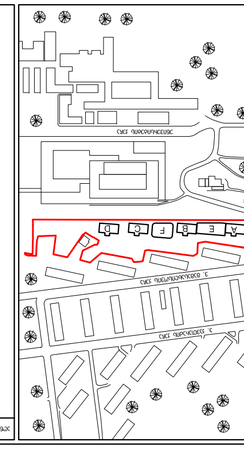
ЭЛЛЛЛ