
მრავალფუნქციური საცხოვრებელი კომპლექსი ალ.ყაზბეგის 24-ში
IV ბლოკი

მ 1:200

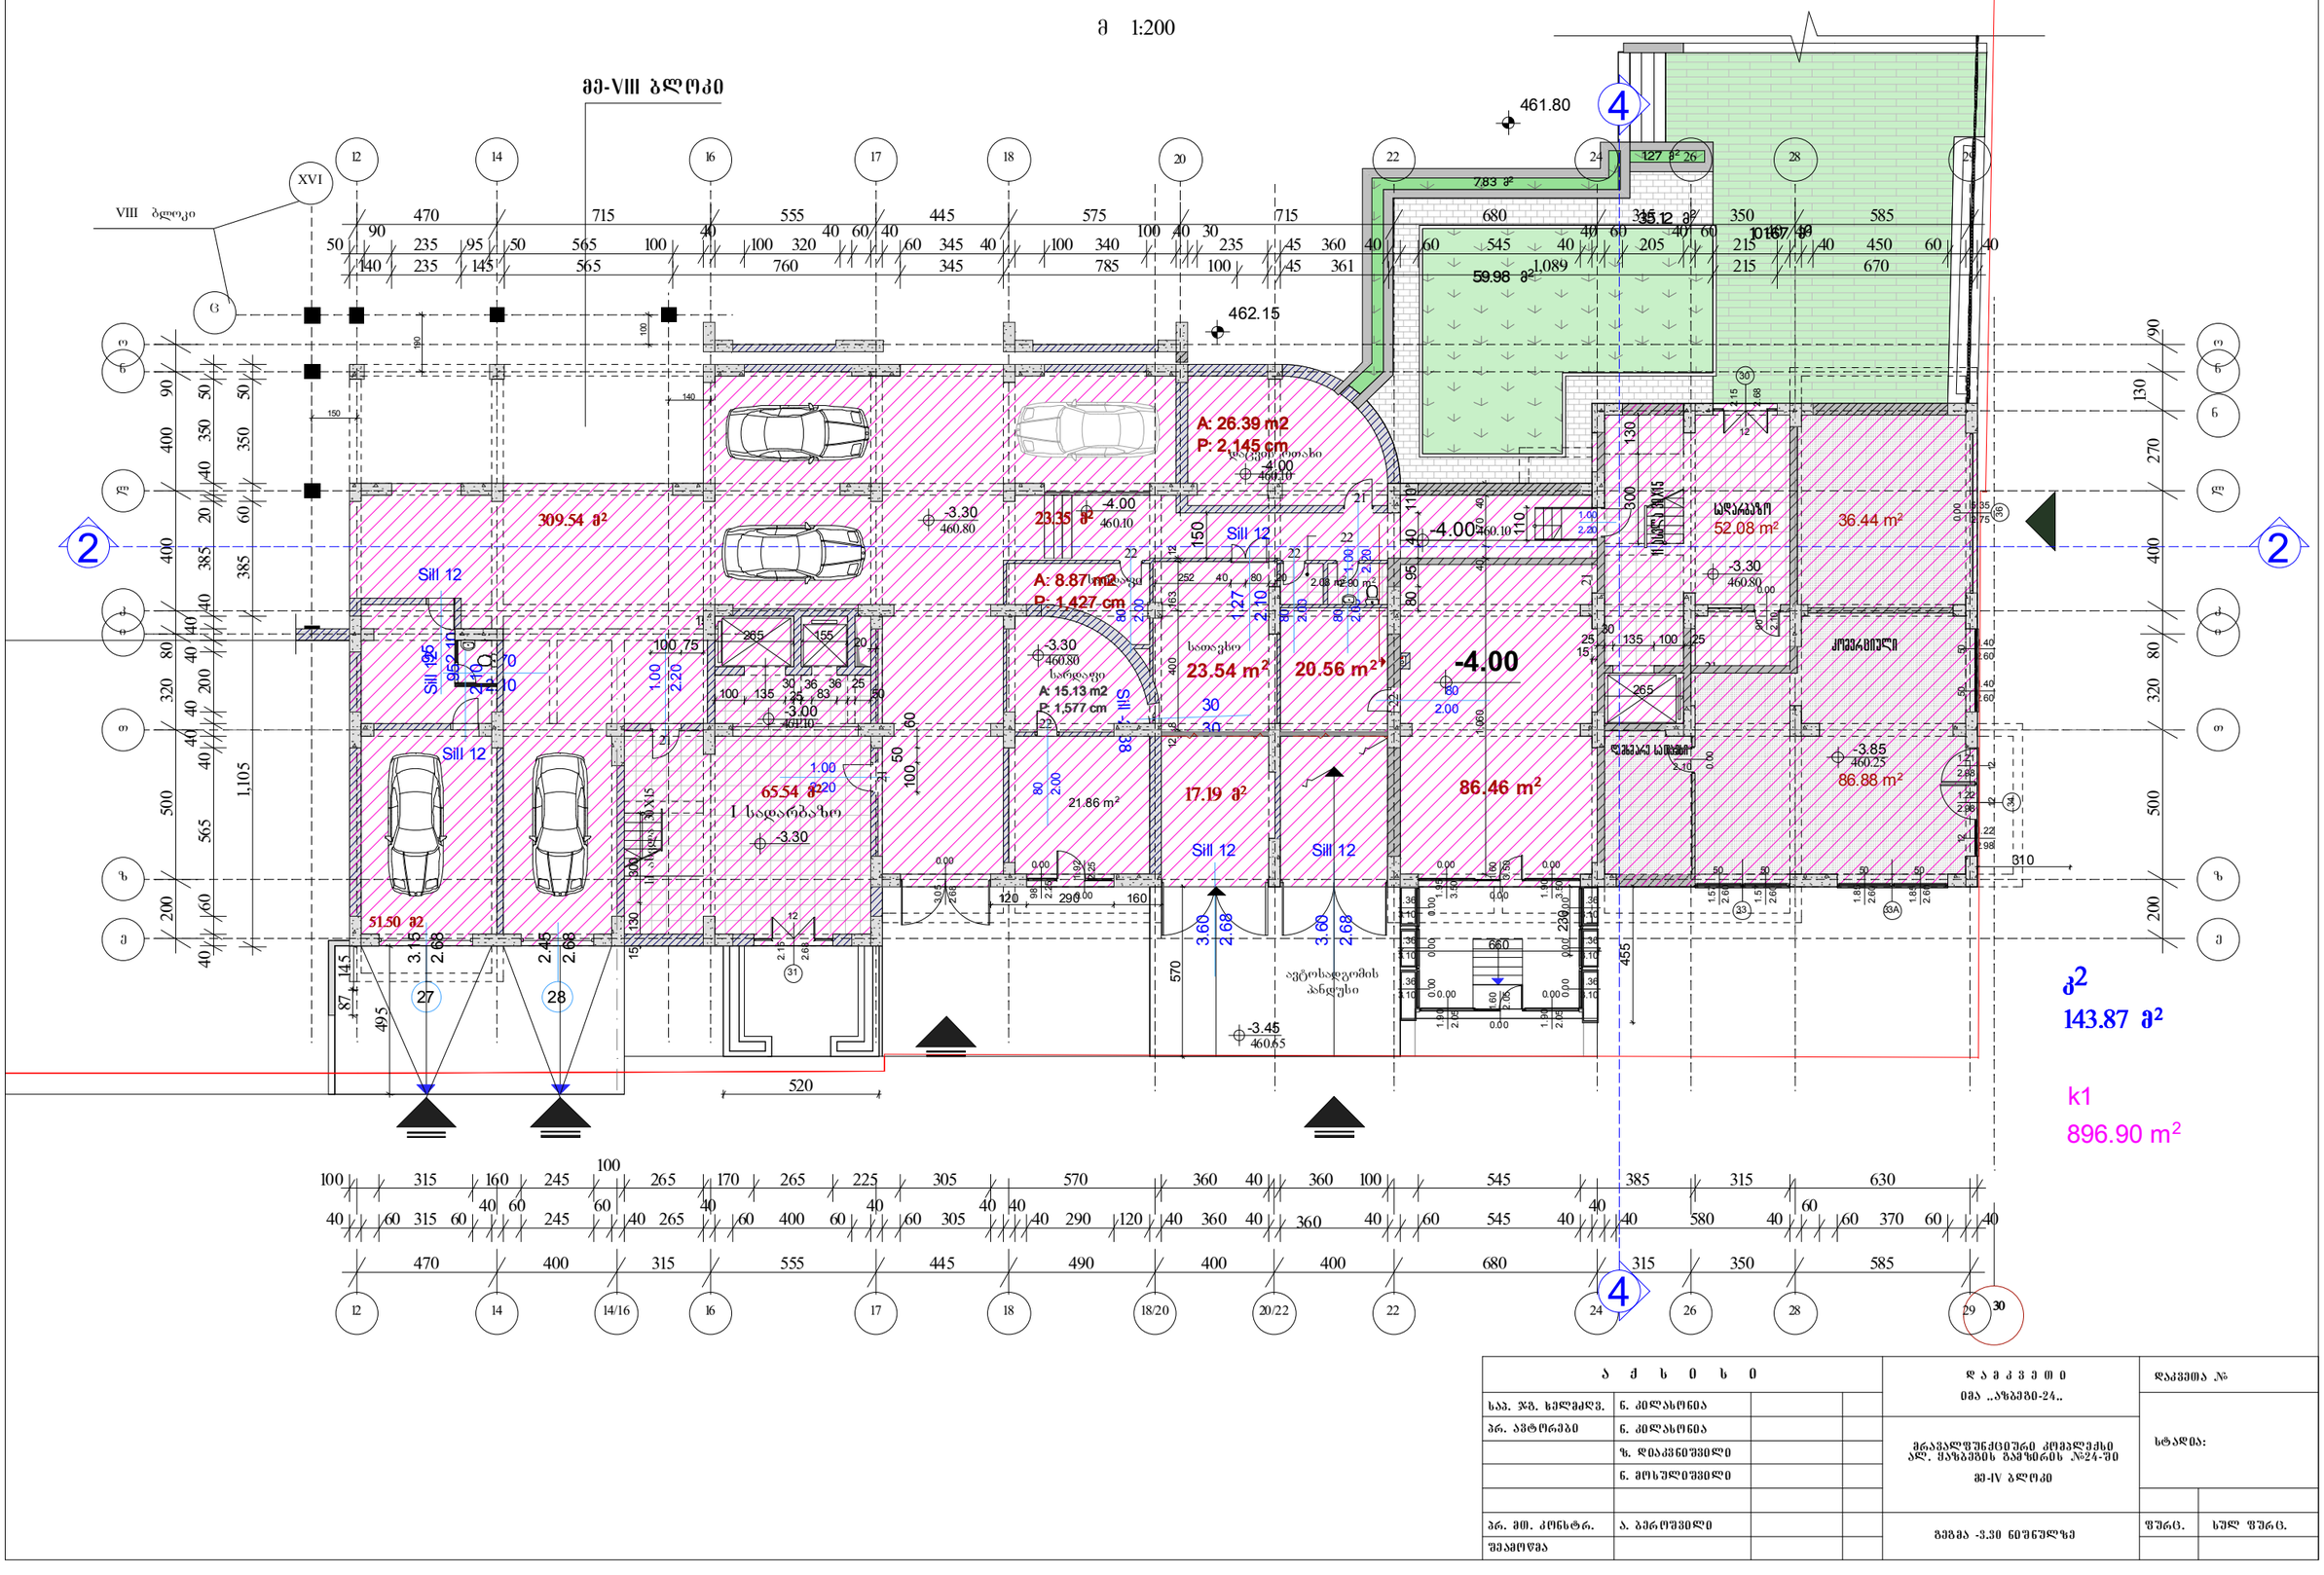

მ²
143.87 მ²

k1
896.90 m²

ა ქ ს ი ს ი				დ ა მ კ ვ ე თ ი მმა ..ყაზბეგი-24..	დაკვეთა №
სპა. პრგ. ხელმძღვ.	ნ. ქილასონია				
არქ. პროექტი	ნ. ქილასონია			მრავალფუნქციური კომპლექსი ალ. ყაზბეგის გამზირის №24-ში მე-IV ბლოკი	სტადია:
	ზ. დიაკონიშვილი				
	ნ. მოსულიშვილი				
არ. მთ. კონსტრ.	ა. ბერიშვილი			გეგმა -3.30 ნიშნულზე	შენრც. სულ შენრც.
შესაბამება					





1:200








მრავალფუნქციური საცხოვრებელი კომპლექსი ალ.ყაზბეგის 24-ში
IV ბლოკი

სამანქანოს სახურავის გეგმა 47.05 ნიშნულზე

მ 1:200

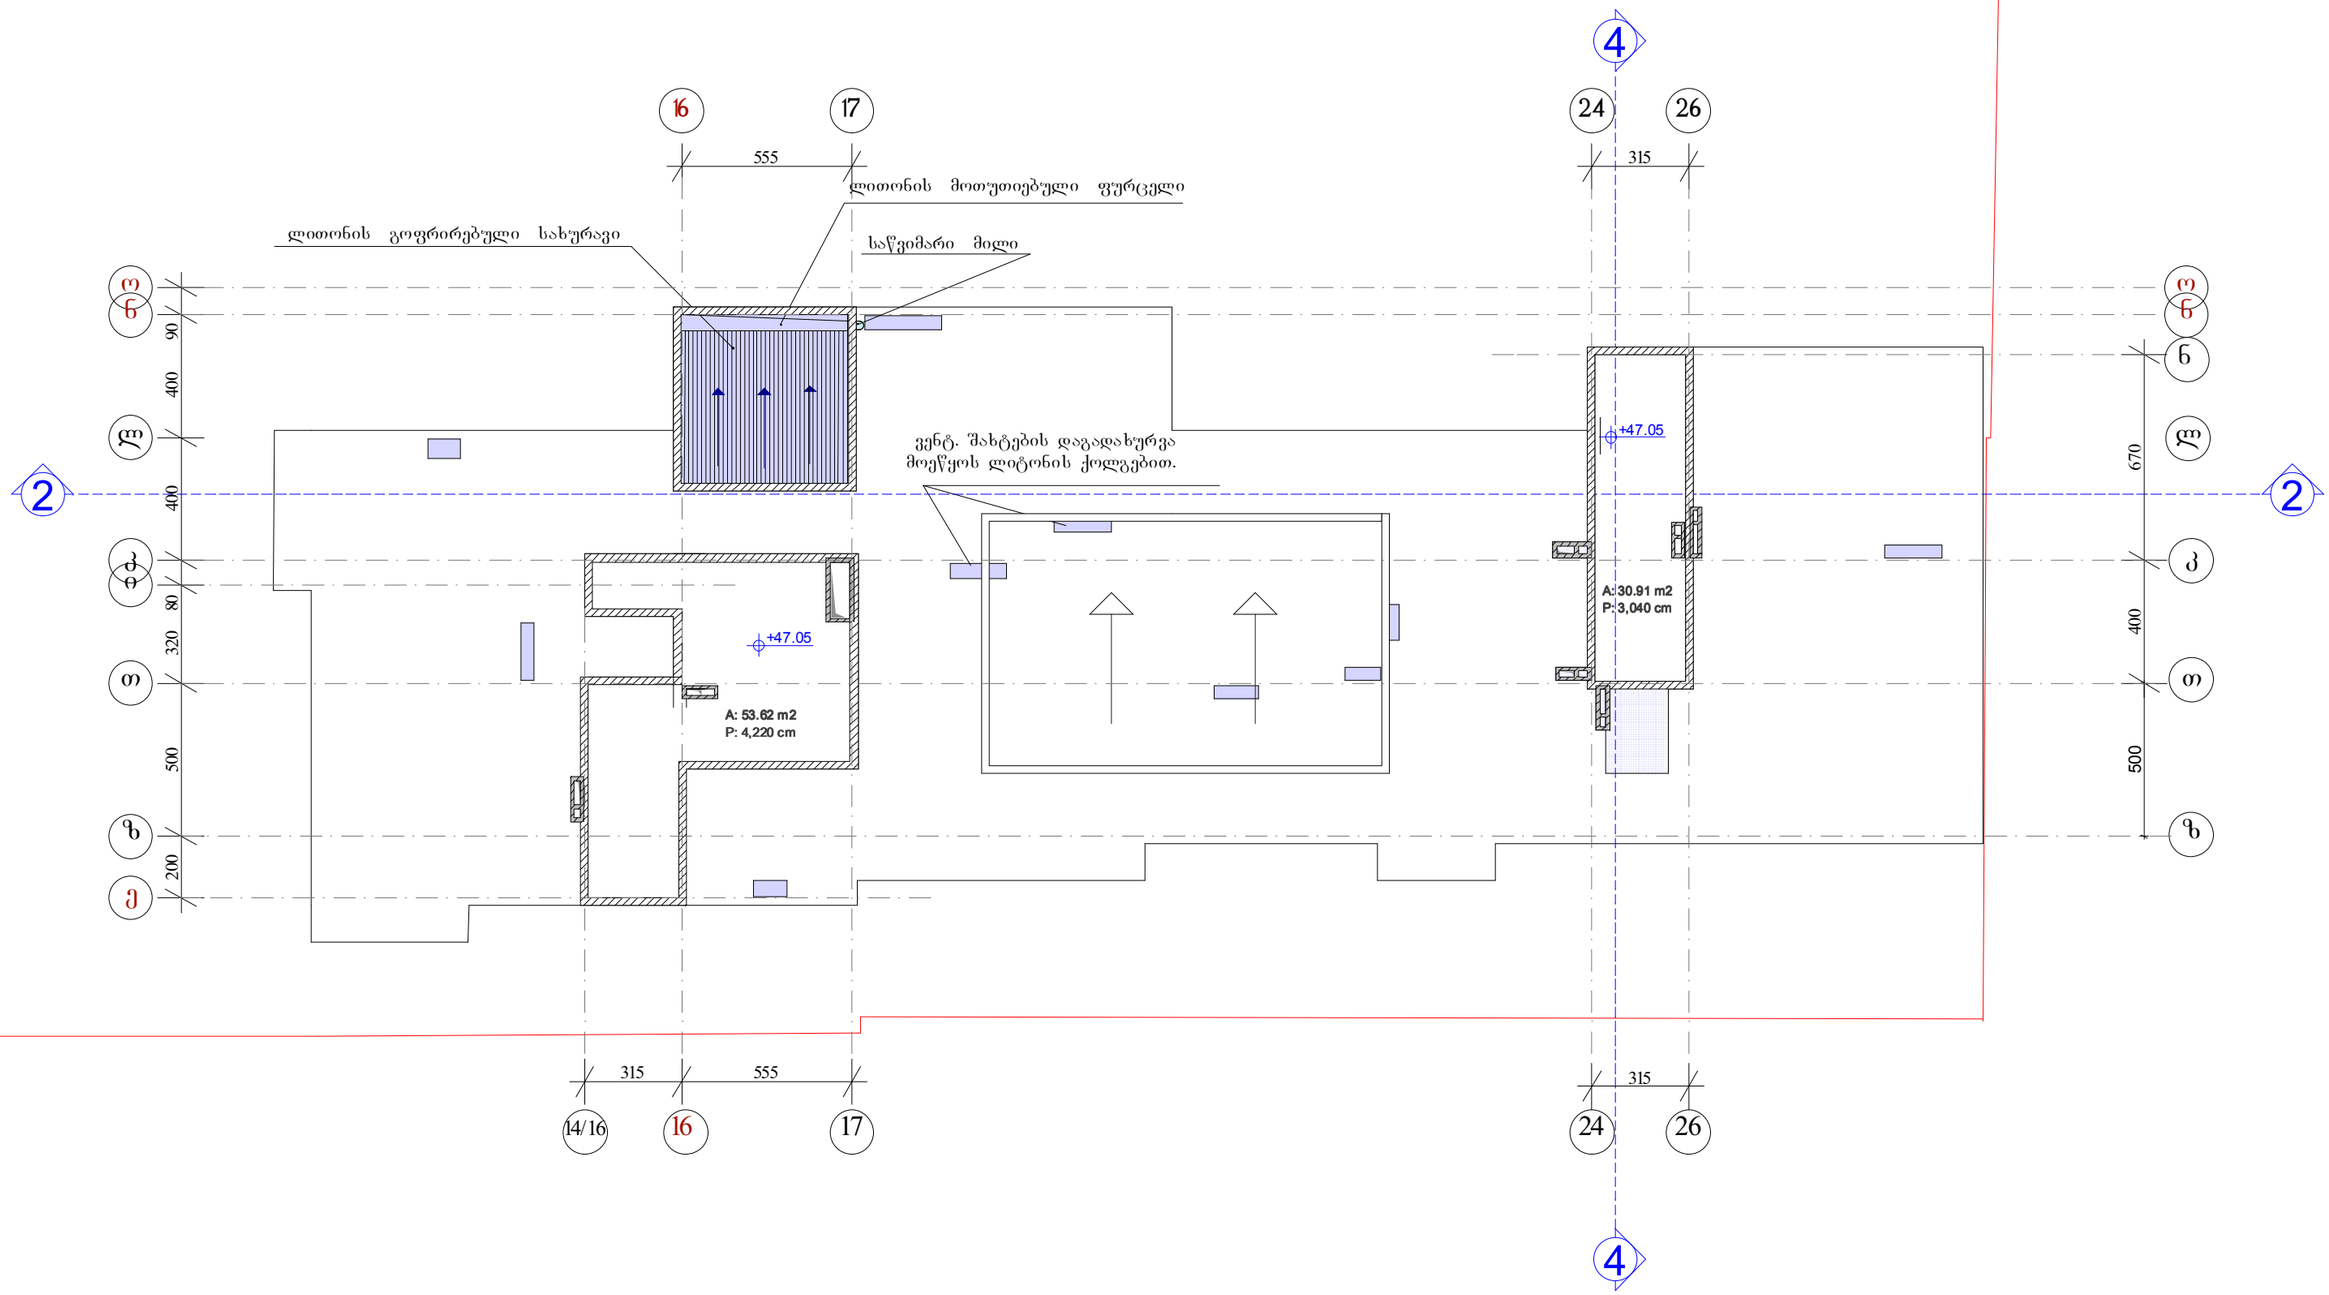

ა ჭ ს ო ს ო				დ ა მ კ ვ ე თ ი ობა „ყაზბეგი-24“	დაკვეთა №
სპა. ჯგფ. ხელმძღვ.	ნ. ქილასონია				
პრ. პეტორები	ნ. ქილასონია			მრავალფუნქციური კომპლექსი ალ. ყაზბეგის ბაყზირის №24-ში მე-IV ბლოკი	სტადია:
	ზ. დიაკვნიშვილი				
	ნ. ჯოხაძიშვილი				
პრ. მთ. კონსტრ.	ა. ბერიშვილი			სამანქანოს სახურავის გეგმა 47.05 ნიშნულზე	ფურც. სულ ფურც.
შეთანხმება					