ბებერაშვილის 8 1:500

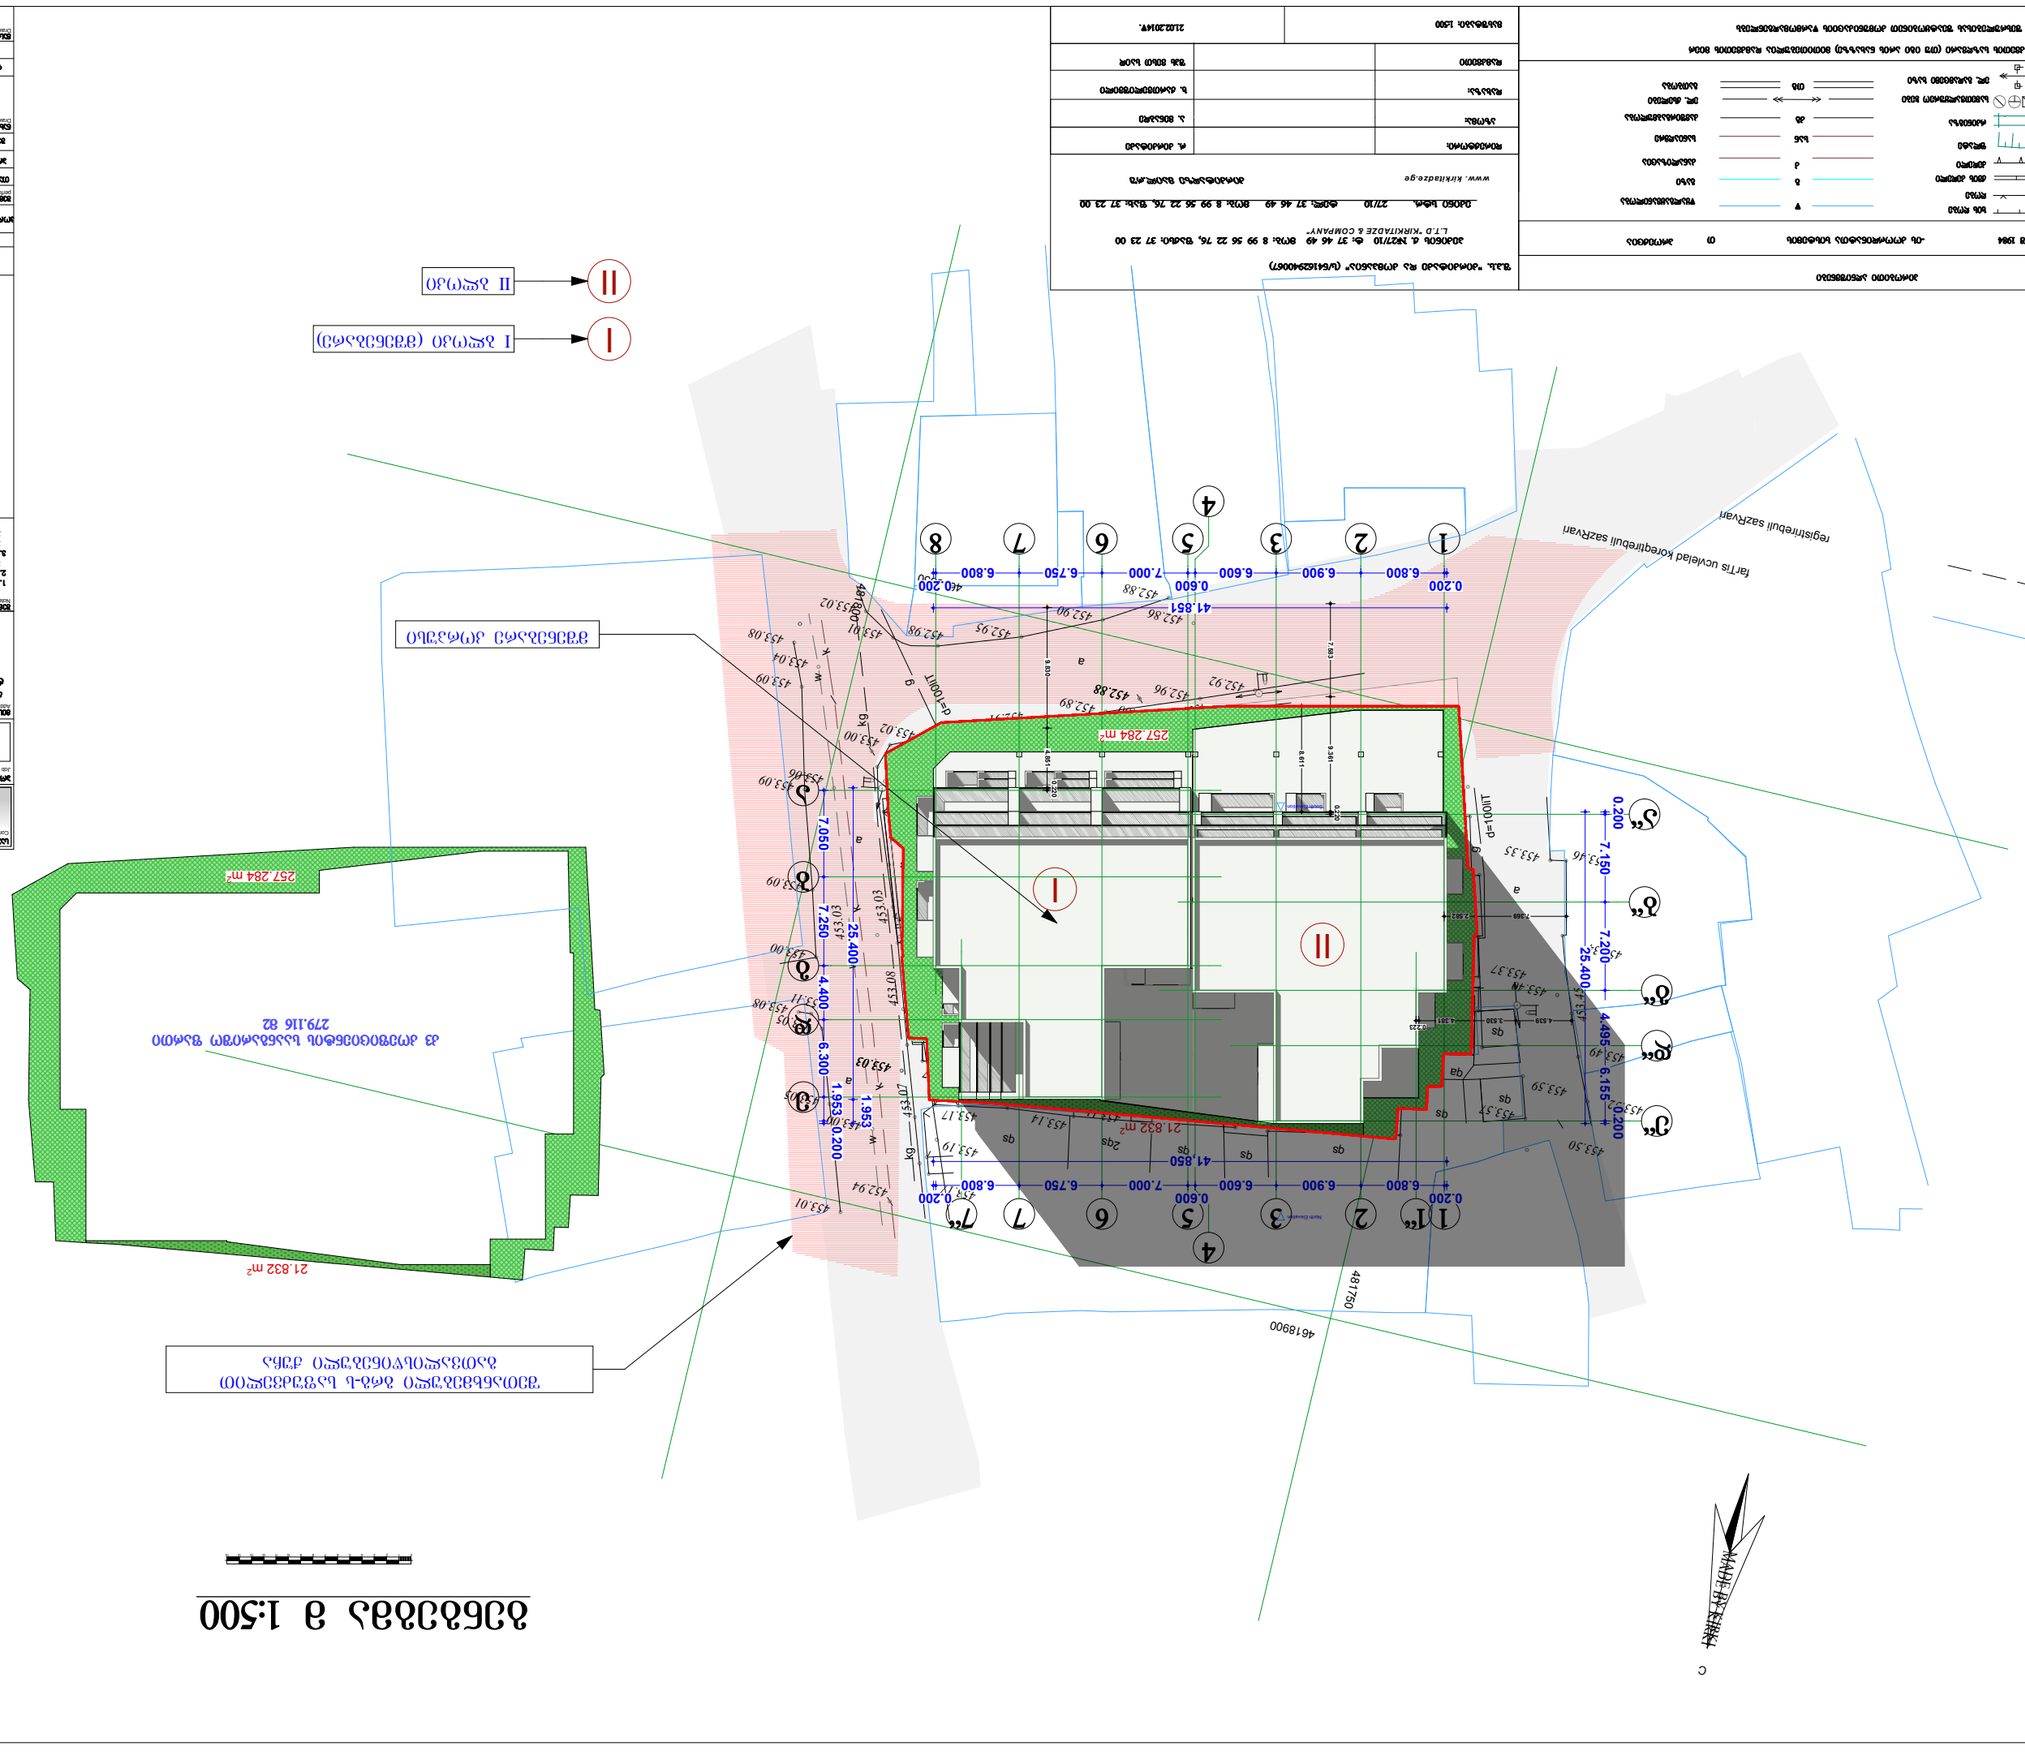
I ჰორიზონტი (მიწისპირა)
II ჰორიზონტი
ბებერაშვილის ქუჩა
ნაგებობის ფართობი 279.116 მ2
21.832 მ²
257.284 მ²
ნაკვეთის საზღვარი
ტერიტორიის ზედაპირის ნიშნული
0.200
7.150
7.200
25.400
4.495
6.155
0.200
41.850
6.800
6.900
6.800
7.000
6.600
0.600
6.750
6.800
0.200
41.851
40.200
d=100მმ
d=100მმ
7.050
7.250
25.400
4.400
6.300
1.953
1.953