
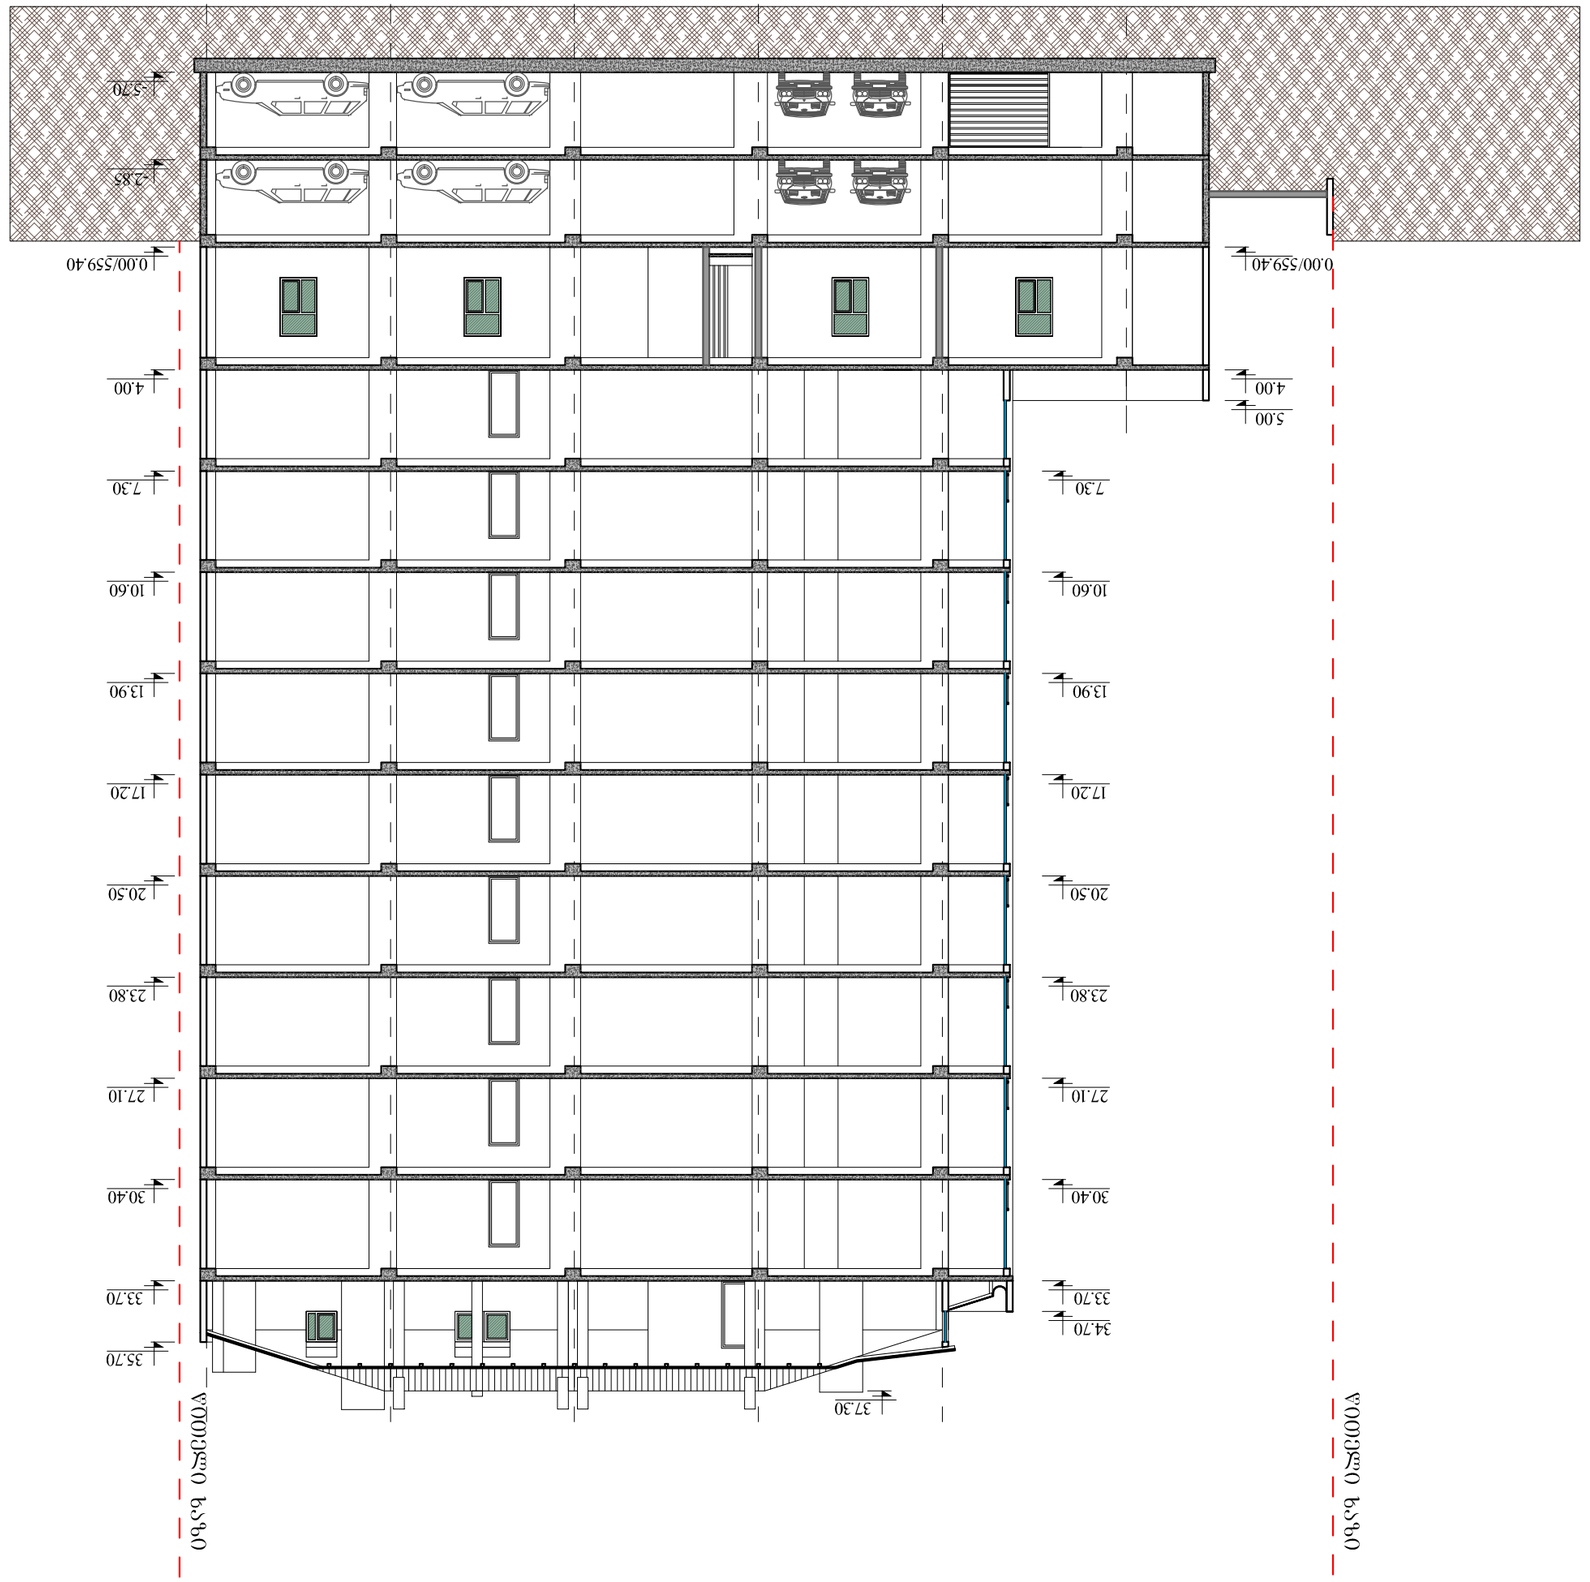






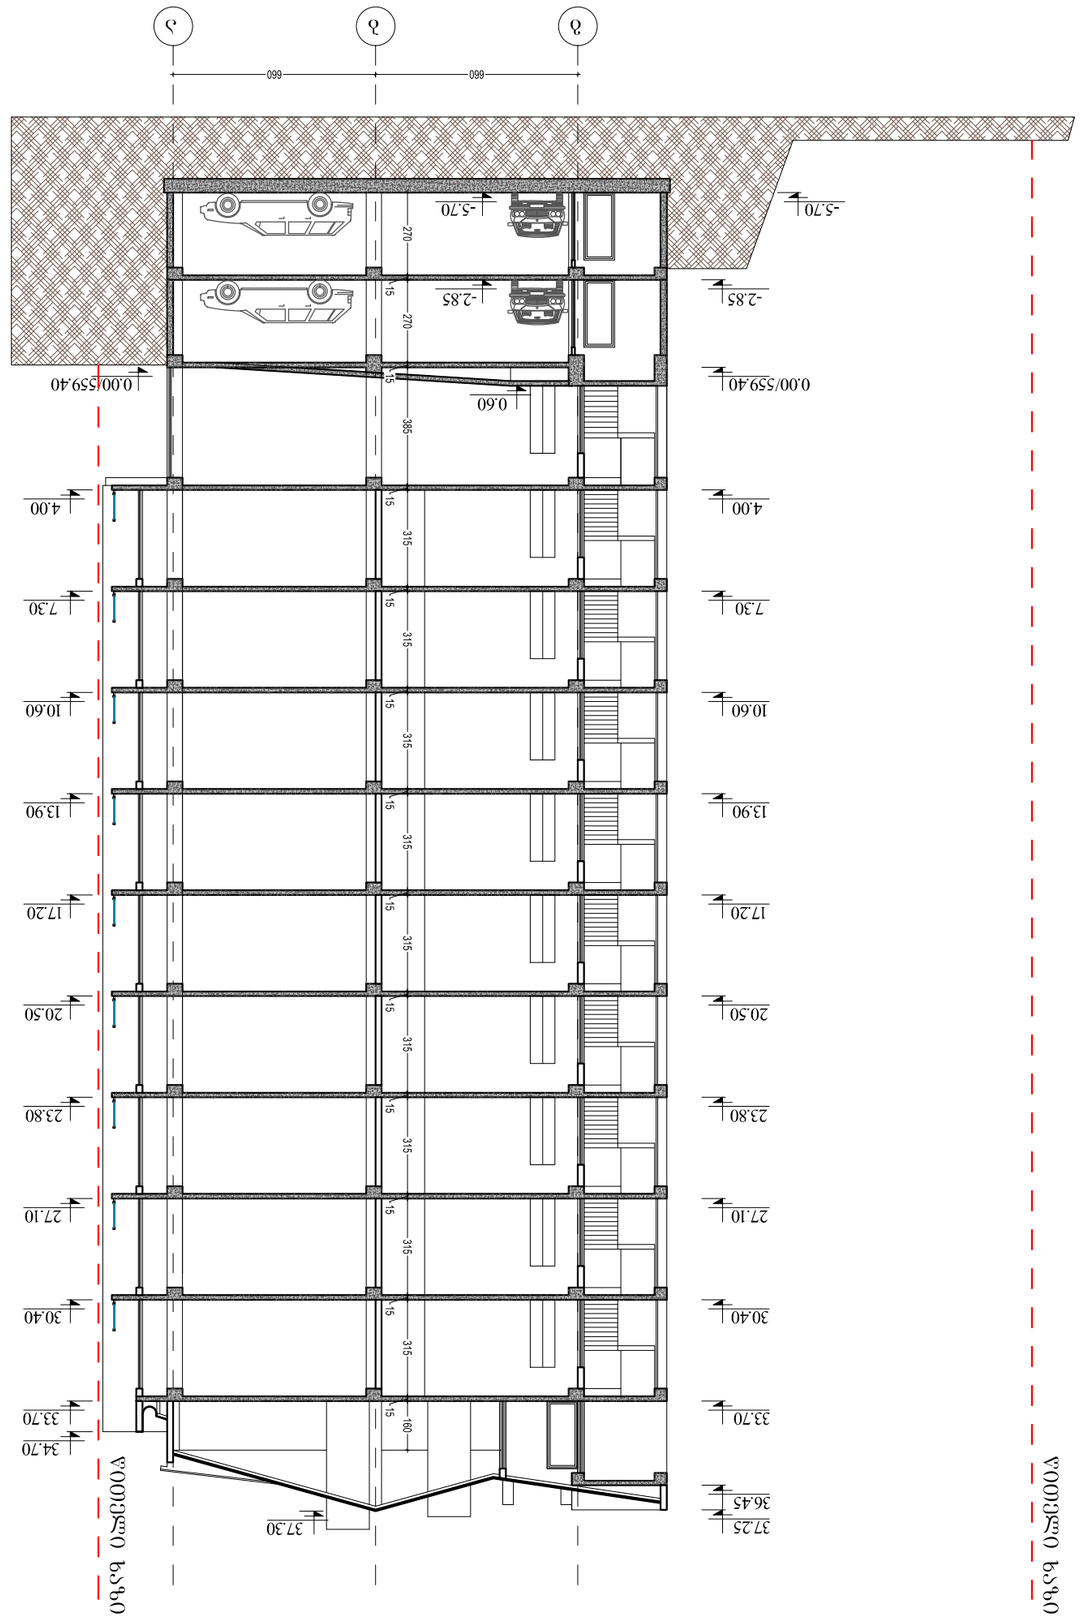

ტექნიკური ზედამხედველობა	ლ.ბასილაძე	
არქიტექტურული ნაწილი	ლ.ბასილაძე	
კონსტრუქციული ნაწილი		

ტექნიკური ზედამხედველობა		
	3 ნაწილი 1-1	
არქიტექტურული ნაწილი		
		ფ . 1:200

2017 წ.