
590
288
315


მეტალოპლასმასის პროფილი
ავსტრიული პური
BROTMEISTER
ÖSTERREICHISCHES BROT
315
205
180
205
590

საკადასტრო გეგმა

საჯარო რეესტრის ეროვნული
სააგენტო

საკადასტრო კოდი: 01.72.14.042.724

განცხადების ნომერი: 882017425241

მომზადების თარიღი: 23/05/2017

ნაკვეთის დანიშნულება: სასოფლო-სამეურნეო

ფართობი: 1035 კვ.მ (WGS 84 / UTM zone 38N)

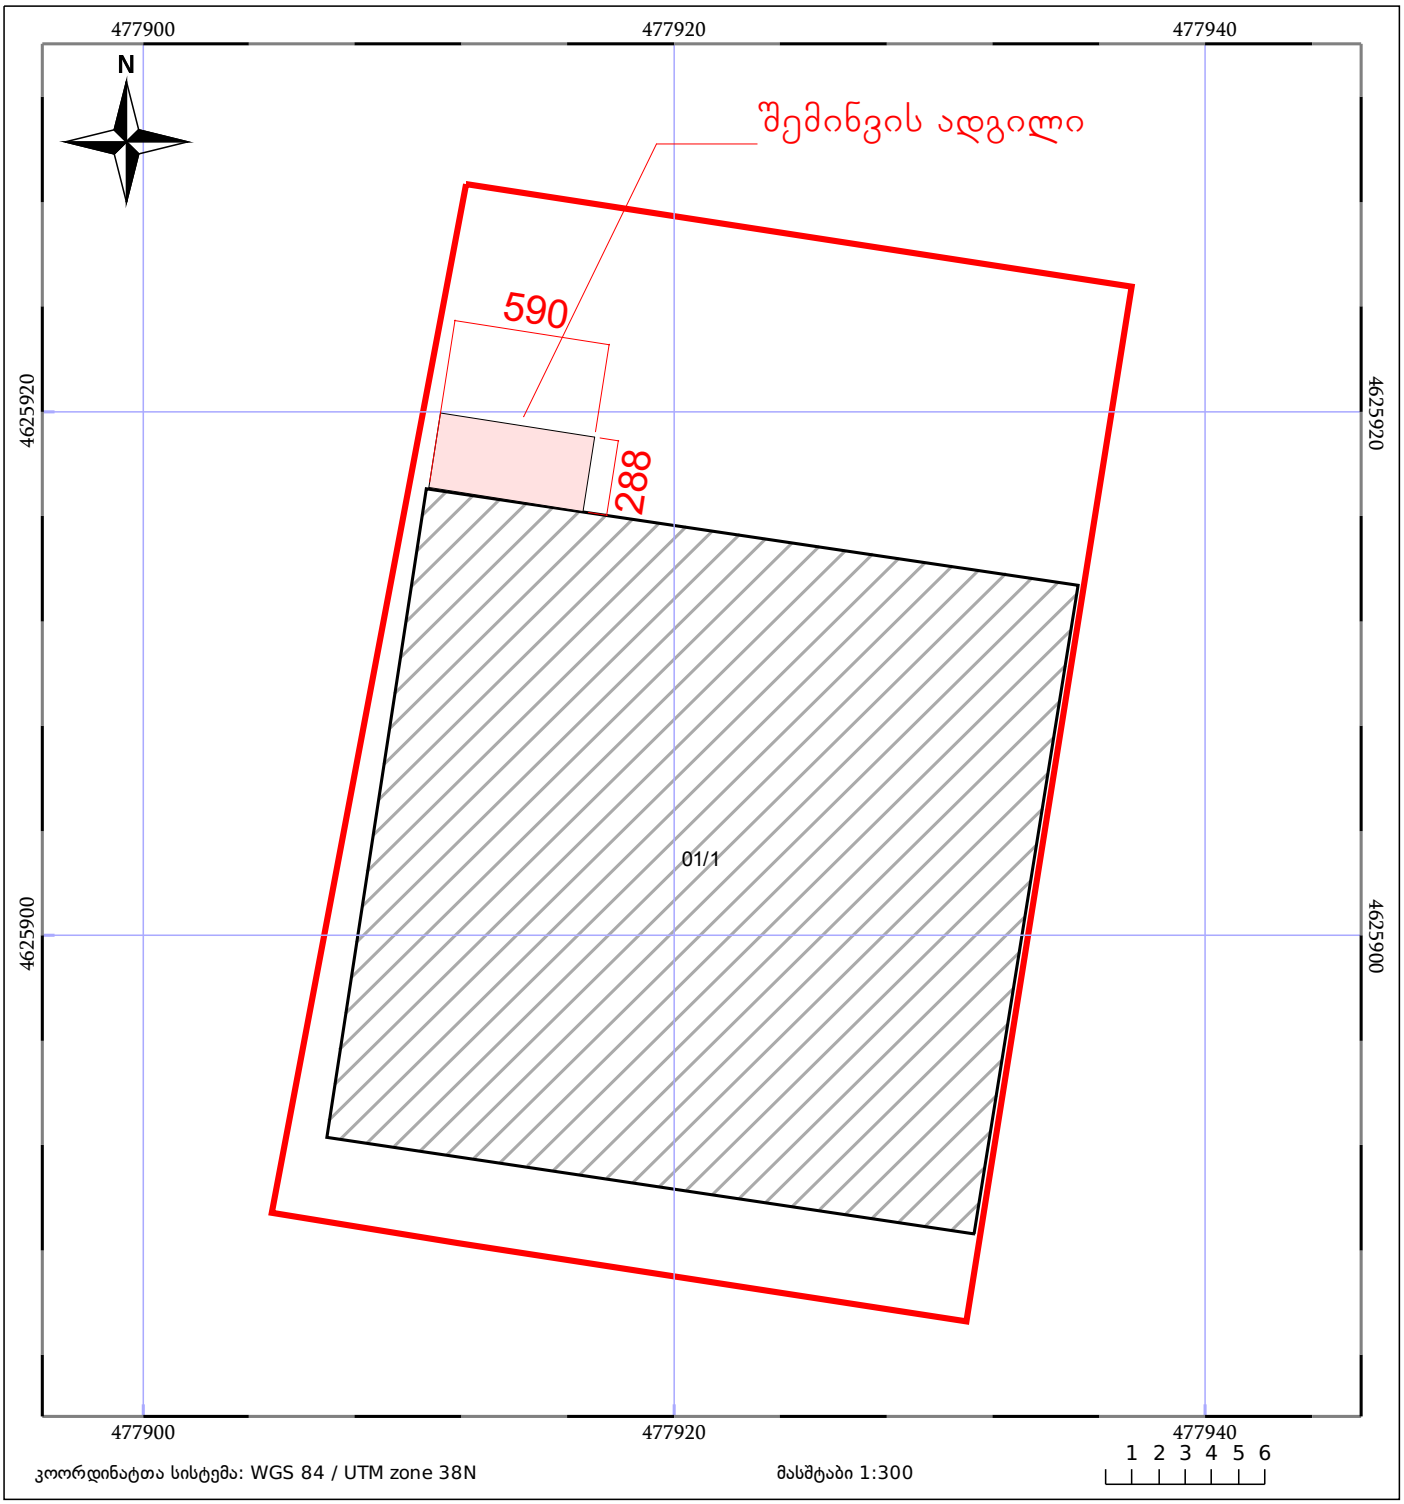

ნაკვეთის საკადასტრო საზღვარი

ხაზობრივი ნაგებობა

ტყის ფონდი

05/25 შენობა/ნაგებობა

05/25 მშენებარე ნაგებობა

ვალდებულება