
477300 497350

ტოპო გეგმა

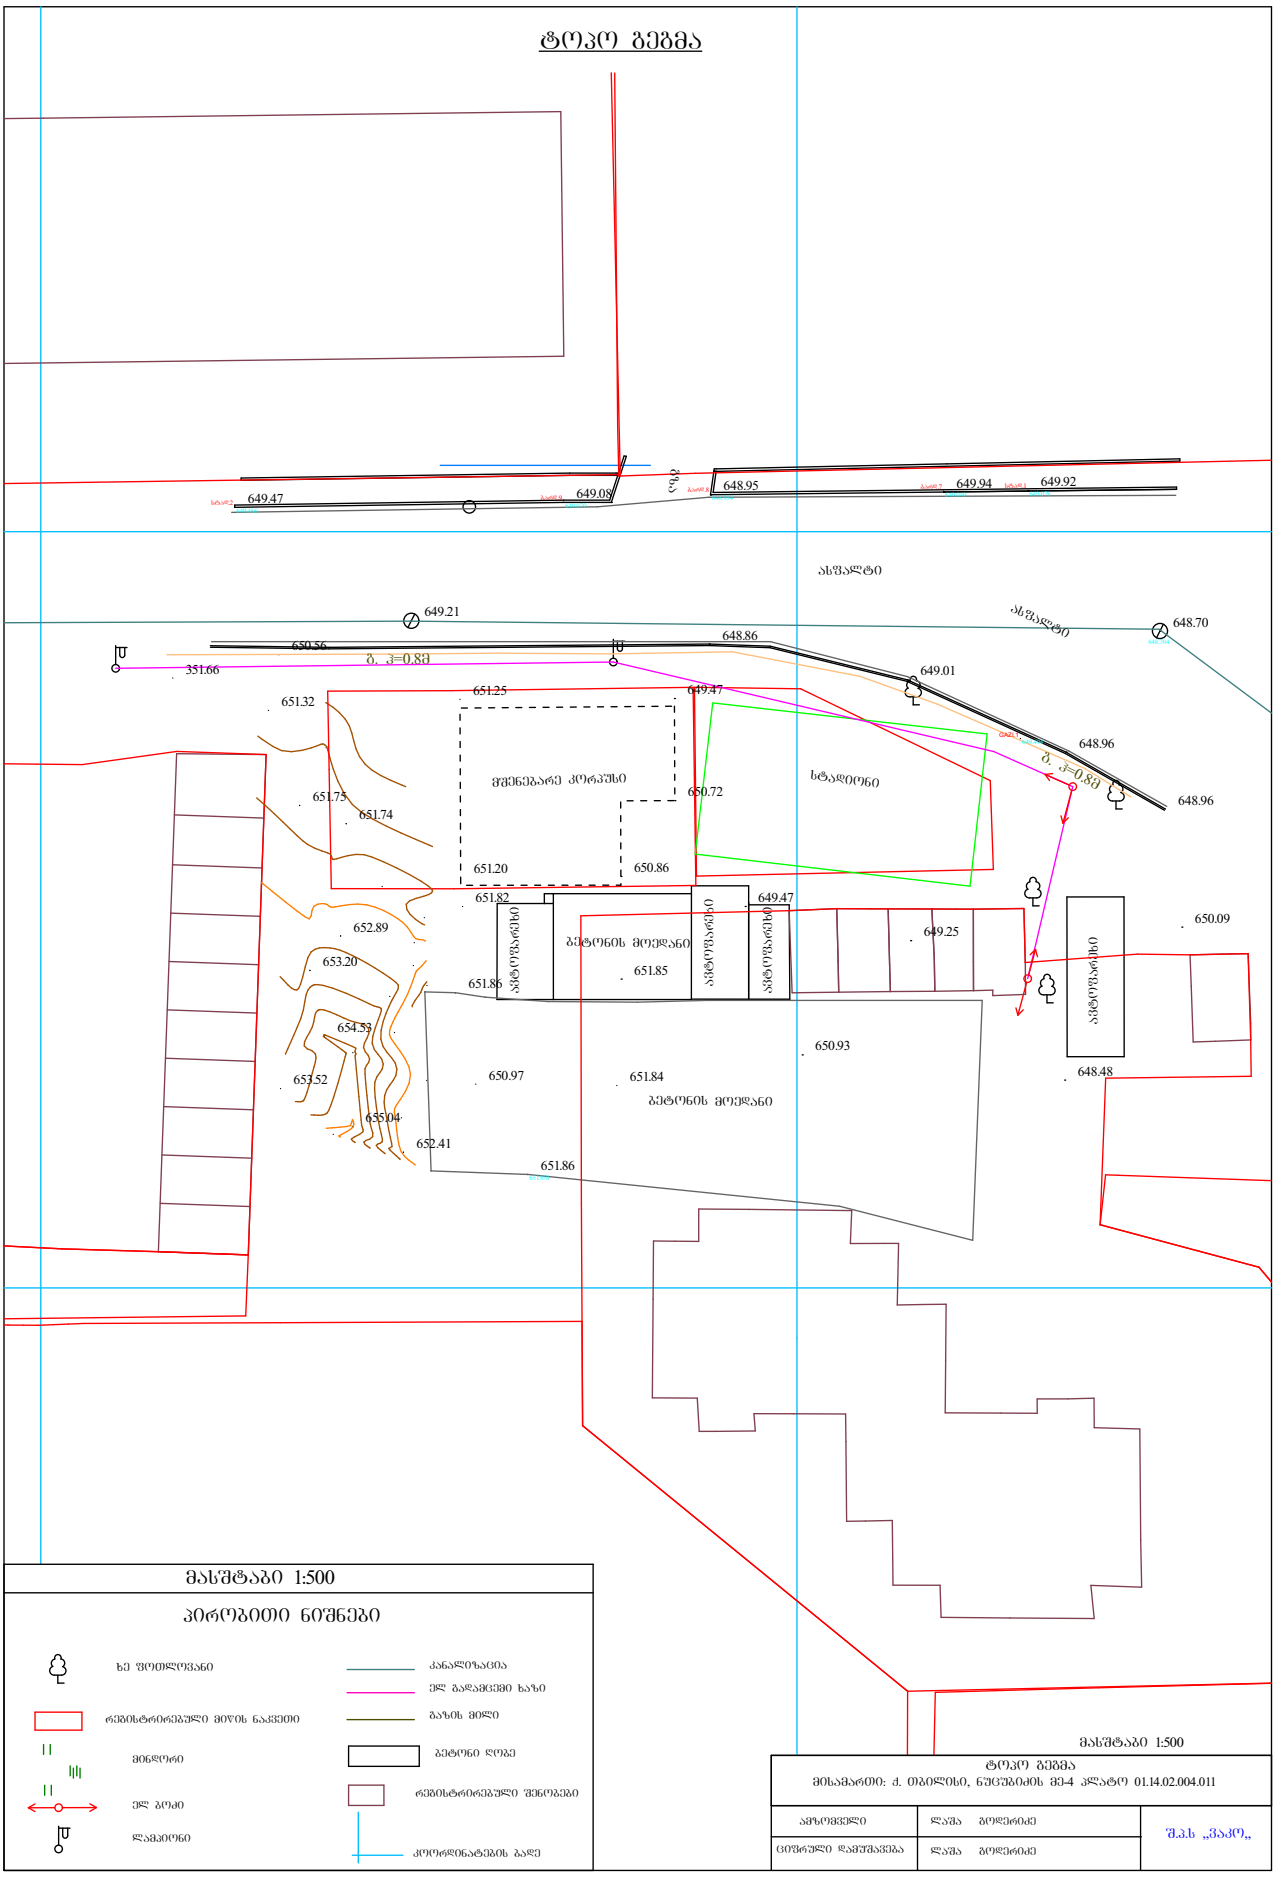

მასშტაბი 1:500

პირობითი ნიშნები

- ხე ფოთლოვანი
- რეგისტრირებული მიწის ნაკვეთი
- მიწდორი
- ელ ბოძი
- ლამპიონი
- კანალიზაცია
- ელ გადამცემი ხაზი
- გაზის მილი
- ბეტონი ღობე
- რეგისტრირებული შენობები
- კოორდინატების ბადე

მასშტაბი 1:500

ტოპო გეგმა
მისამართი: ქ. თბილისი, ნუცუბიძის მე-4 კლატო 01.14.02.004.011

აზომვითველი	ლაშა გოლერიძე	შპს „ვაკე„
ცნობრული დამუშავება	ლაშა გოლერიძე	